

OBSERVAÇÕES

- CONFERIR MEDIDAS NO LOCAL;
- EM CASO DE DÚVIDAS ESCLARECER COM OS AUTORES DO PROJETO;
- NÃO NOS RESPONSABILIZAMOS POR DÚVIDAS NÃO ESCLARECIDAS;
- O PRESENTE PROJETO É PROPRIEDADE INTELECTUAL DE SEUS AUTORES, É VEDADA A UTILIZAÇÃO E VINCULAÇÃO DESTE PROJETO SEM AUTORIZAÇÃO DOS AUTORES, SOB PENA DE VIOLAÇÃO DE DIREITO AUTURAL, CONFORME LEI Nº9610/98;

PLANTA

Escala 1:50

1
01



Projeto
Mobiliário Laboratório de
Mecânica dos Solos e
Materiais de Construção
Sala 123 - Bloco 12

Autor
Wilton Flávio Camoleze Augusto
Coordenação do curso de Arquitetura
e Urbanismo

PRANCHA
Planta Baixa - Lab.
Sala 123



Instituto Municipal de Ensino
Superior de Assis - IMESA

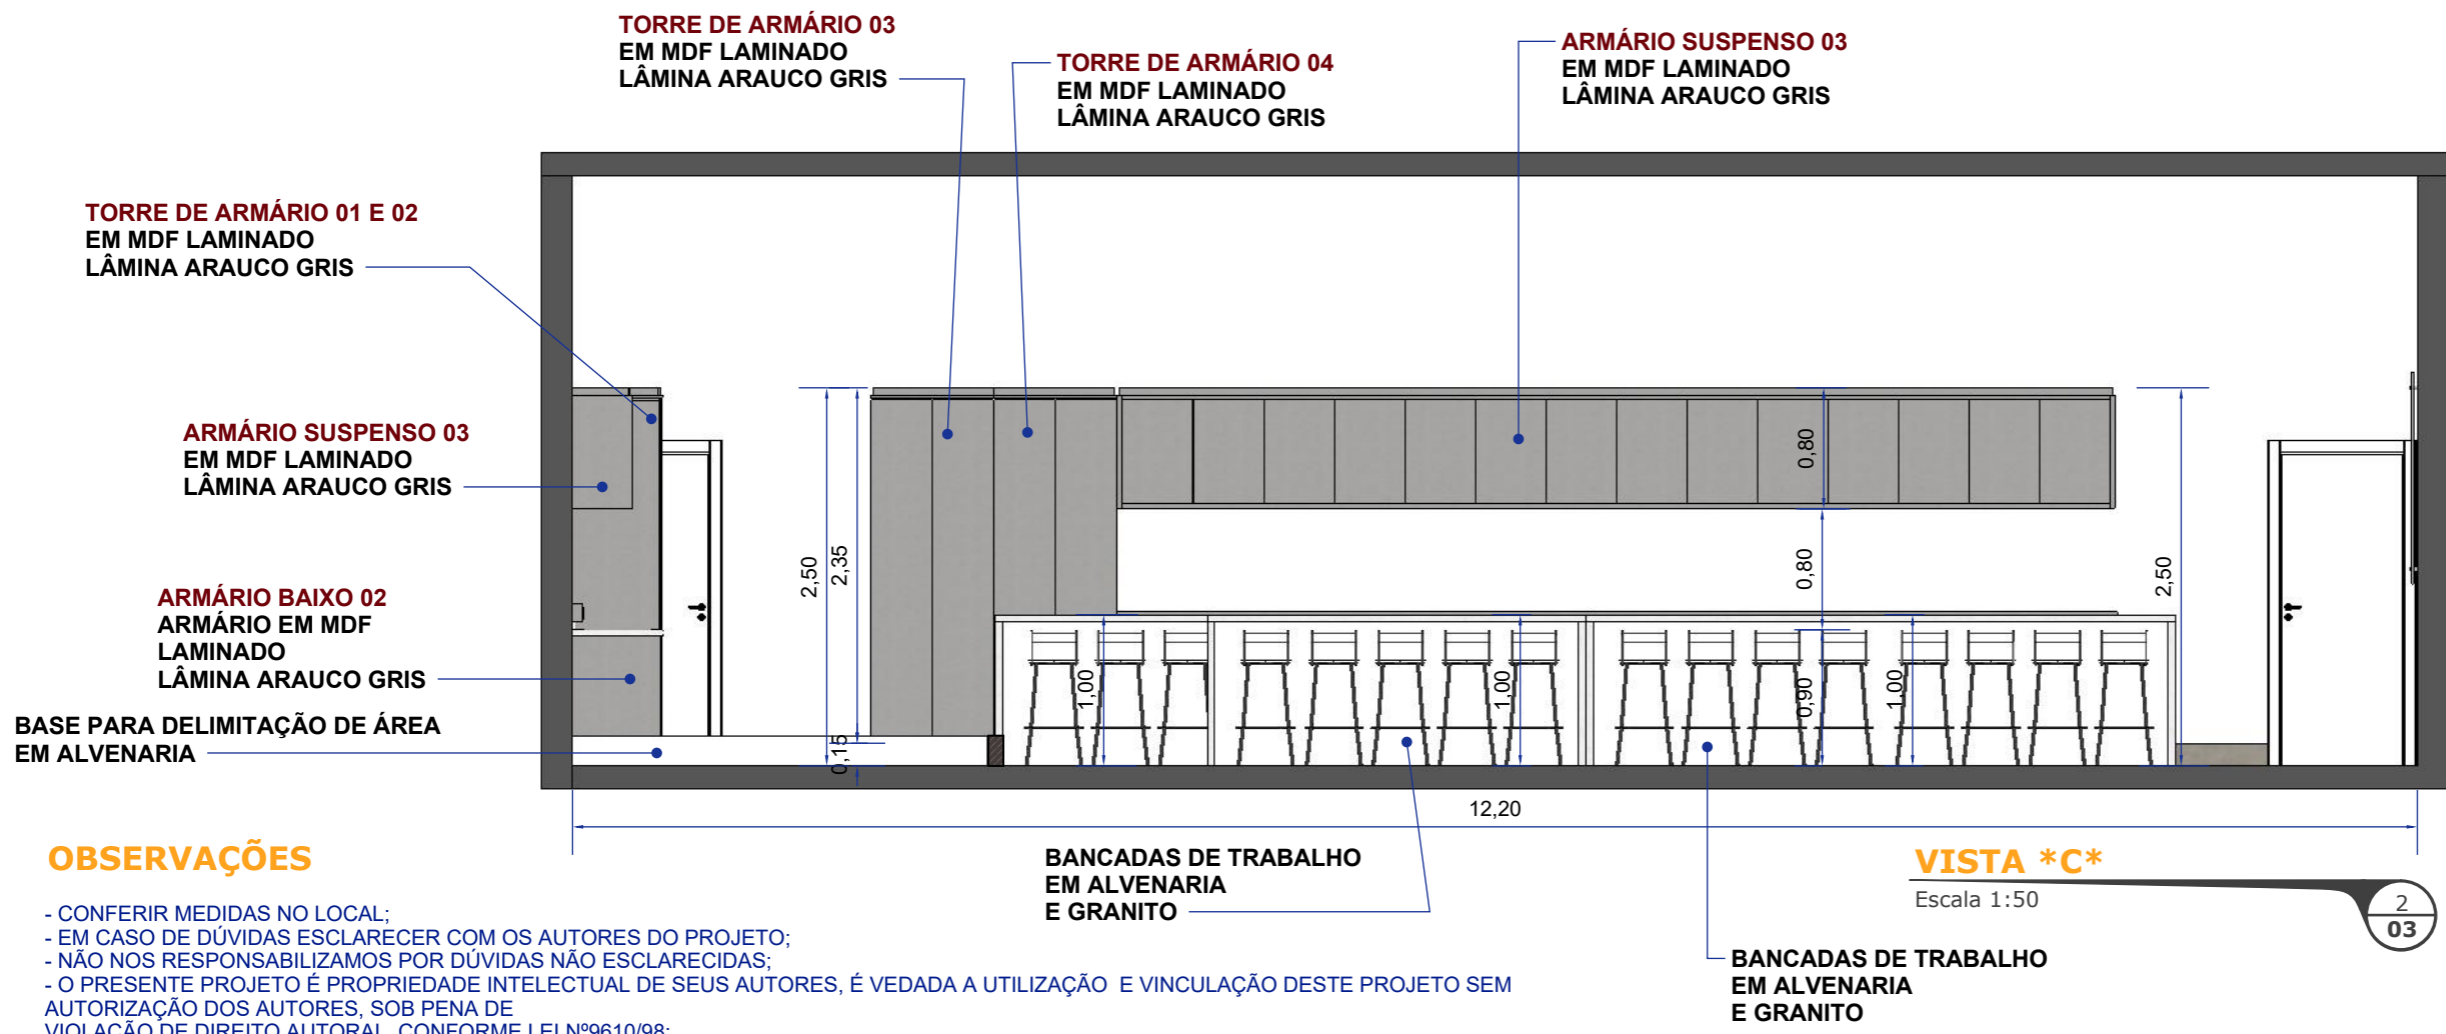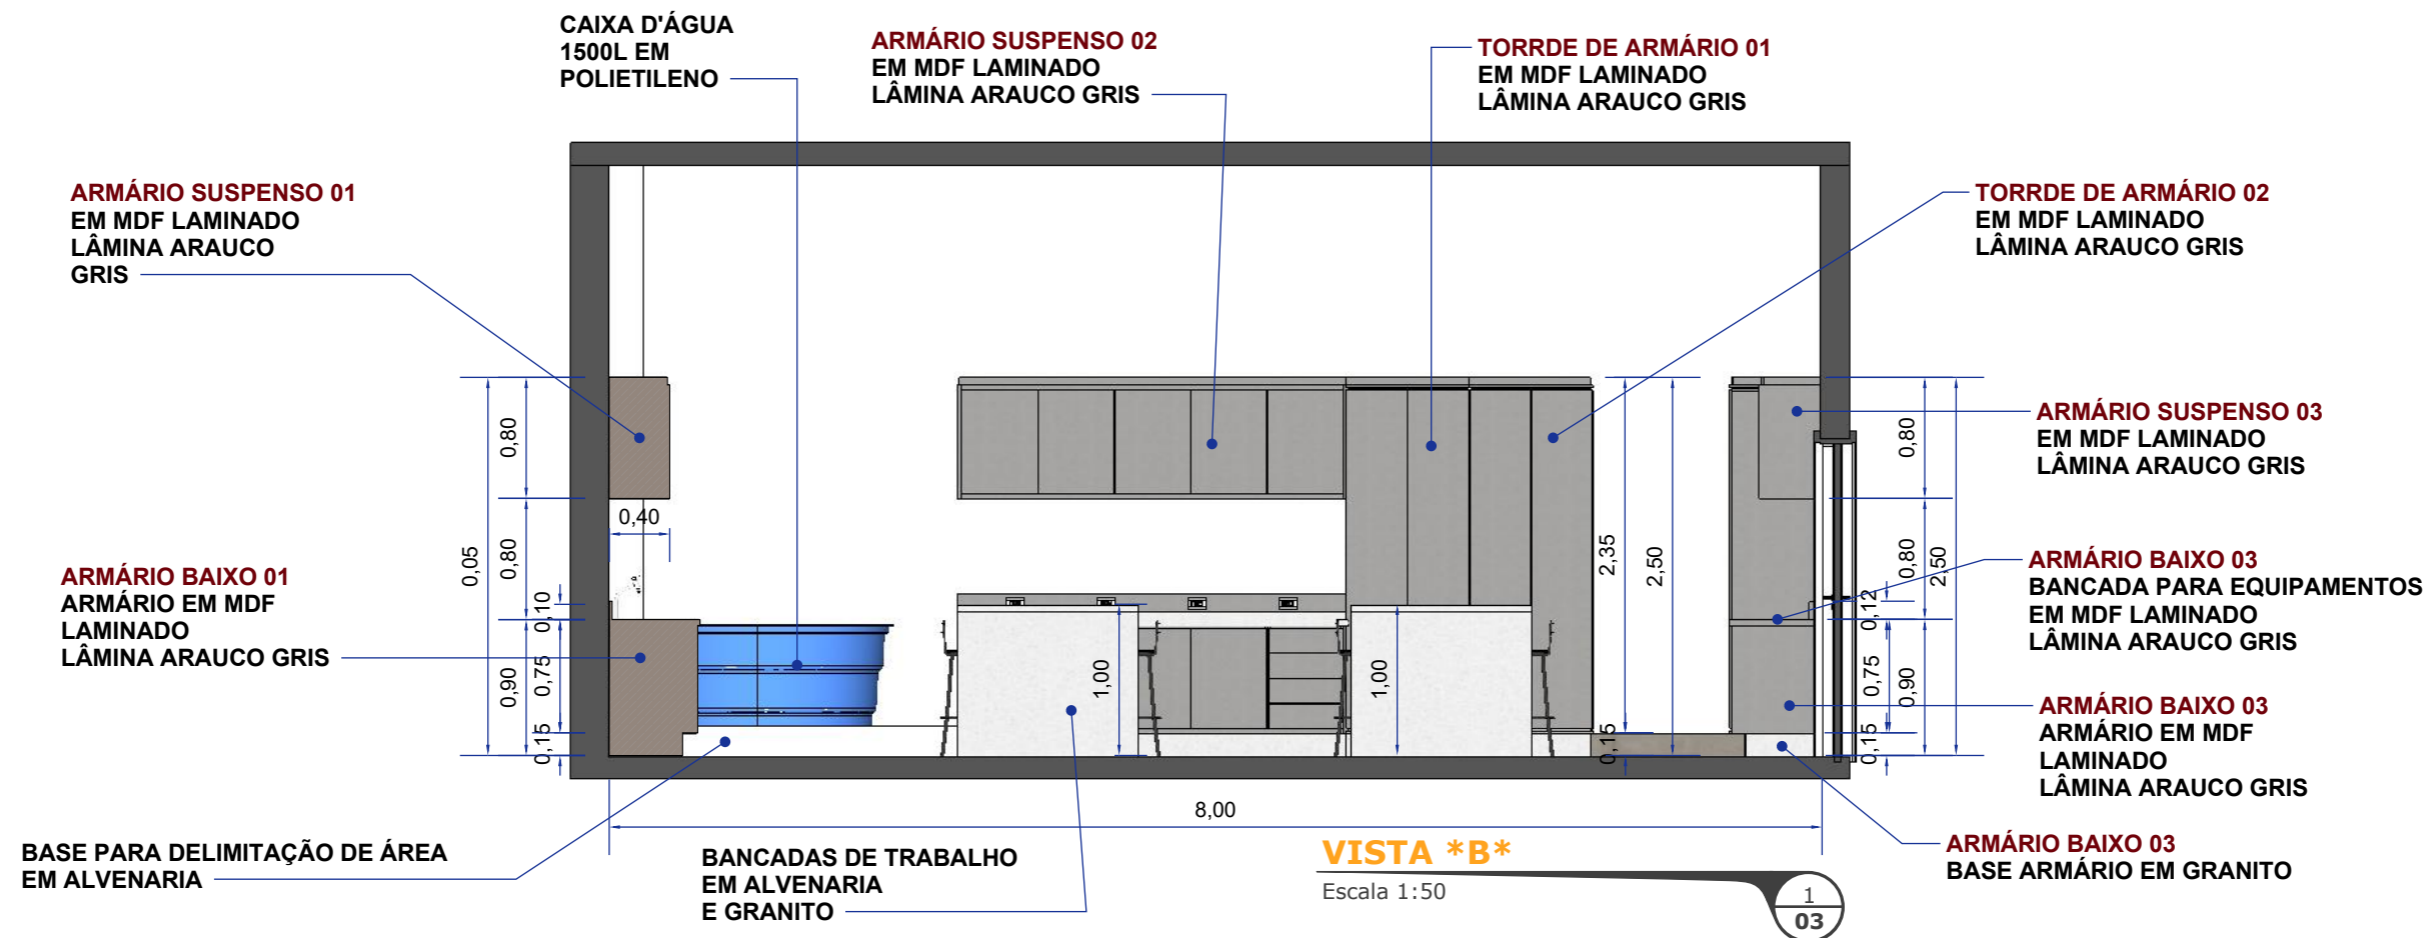

OBSERVAÇÕES

- CONFERIR MEDIDAS NO LOCAL;
- EM CASO DE DÚVIDAS ESCLARECER COM OS AUTORES DO PROJETO;
- NÃO NOS RESPONSABILIZAMOS POR DÚVIDAS NÃO ESCLARECIDAS;
- O PRESENTE PROJETO É PROPRIEDADE INTELECTUAL DE SEUS AUTORES, É VEDADA A UTILIZAÇÃO E VINCULAÇÃO DESTE PROJETO SEM AUTORIZAÇÃO DOS AUTORES, SOB PENA DE VIOLAÇÃO DE DIREITO AUTORA, CONFORME LEI Nº9610/98;




Projeto
Mobiliário Laboratório de
Mecânica dos Solos e
Materiais de Construção
Sala 123 - Bloco 12


Autor
Wilton Flávio Camoleze Augusto
Coordenação do curso de Arquitetura
e Urbanismo

PRANCHA
Vistas



Instituto Municipal de Ensino
Superior de Assis - IMESA

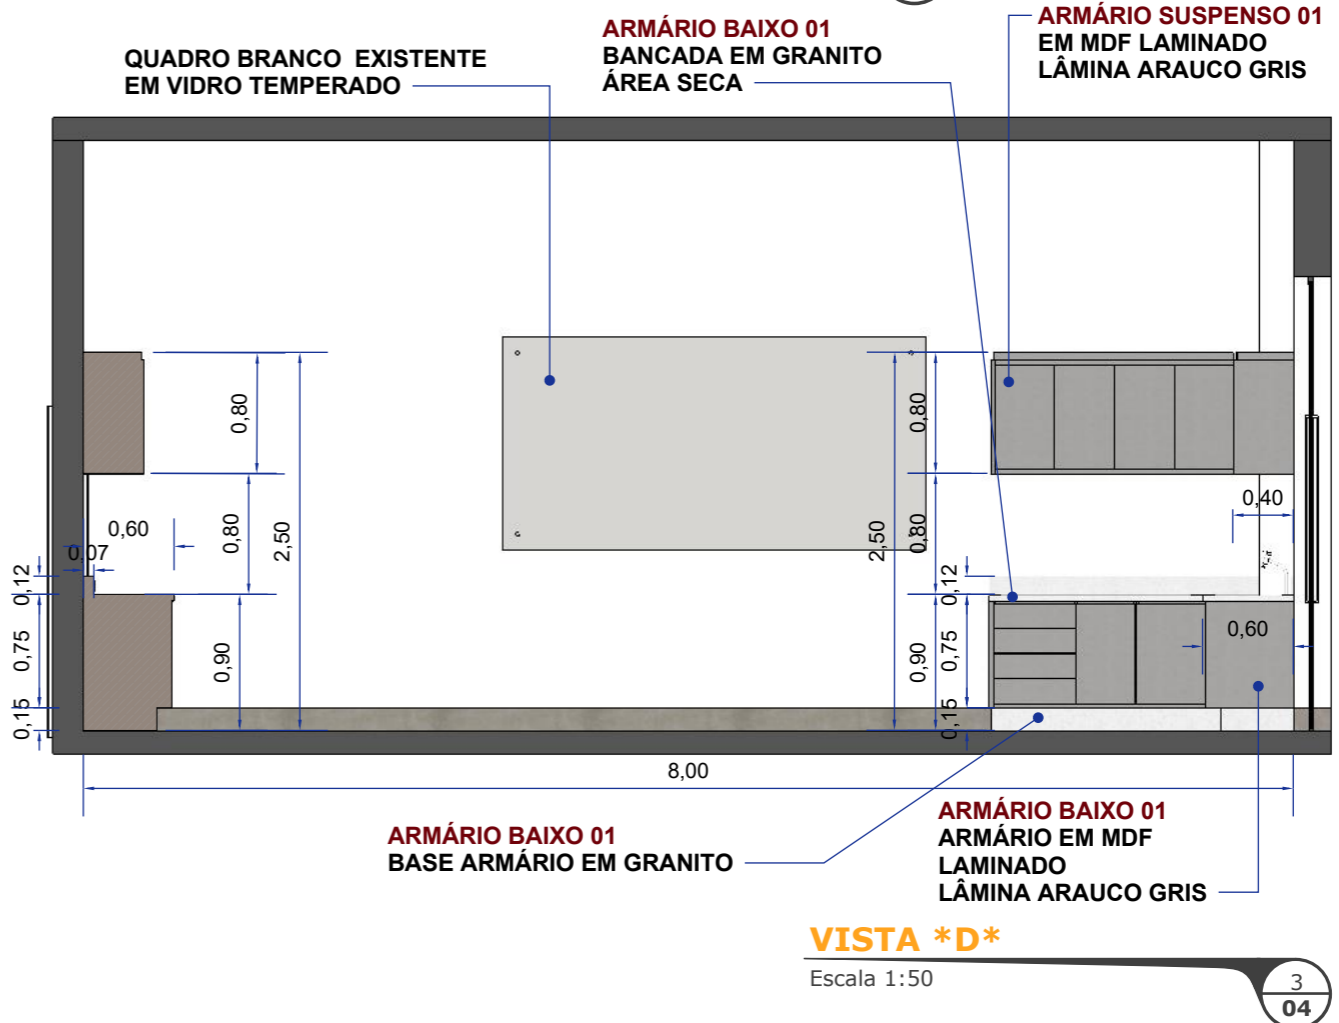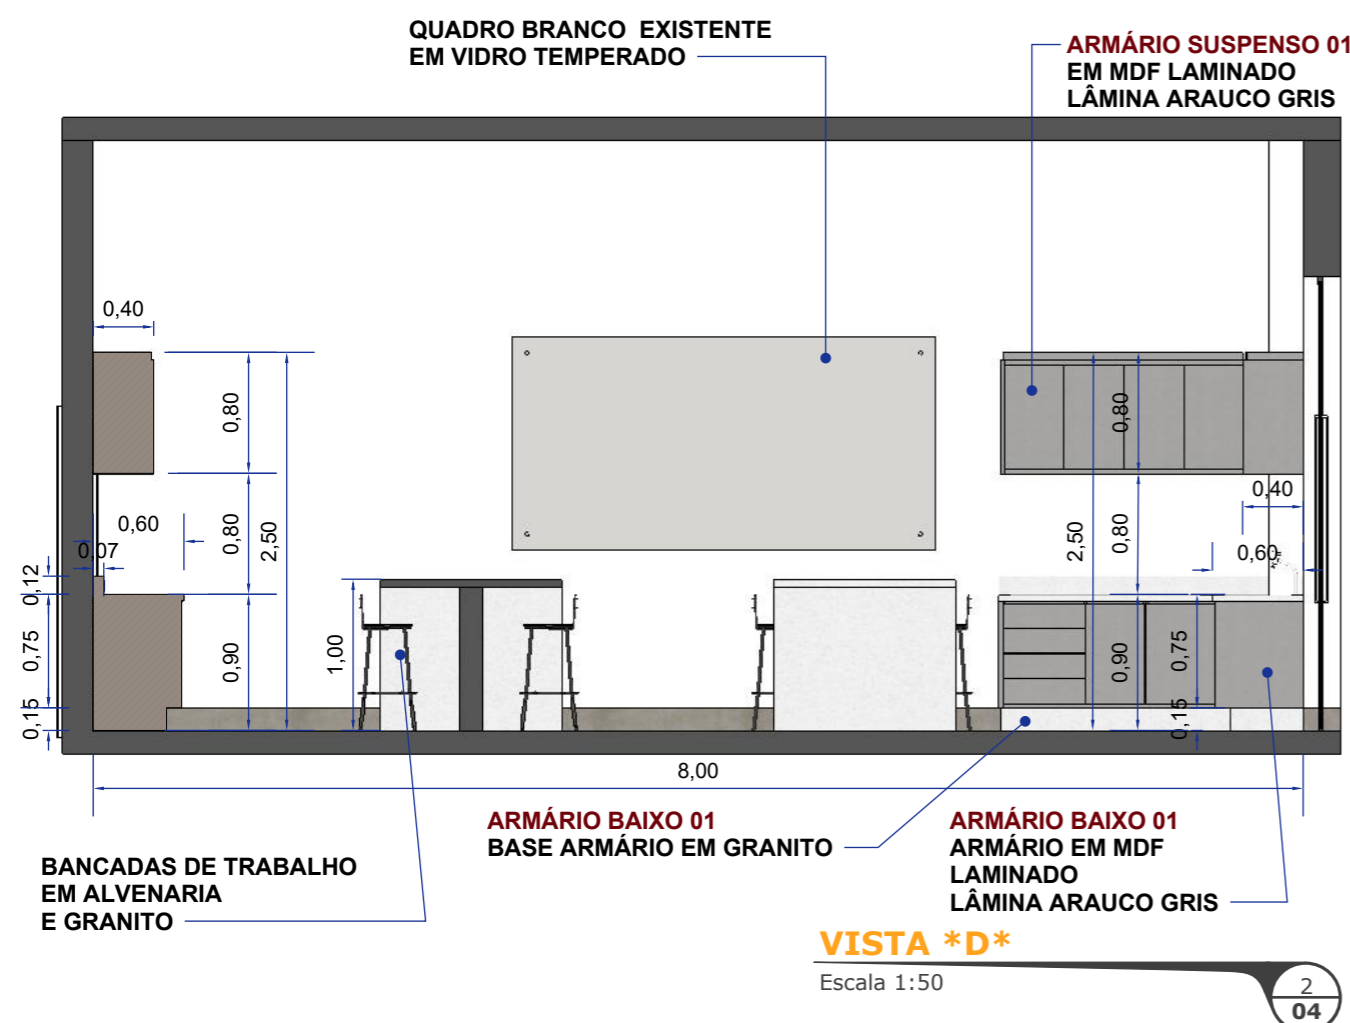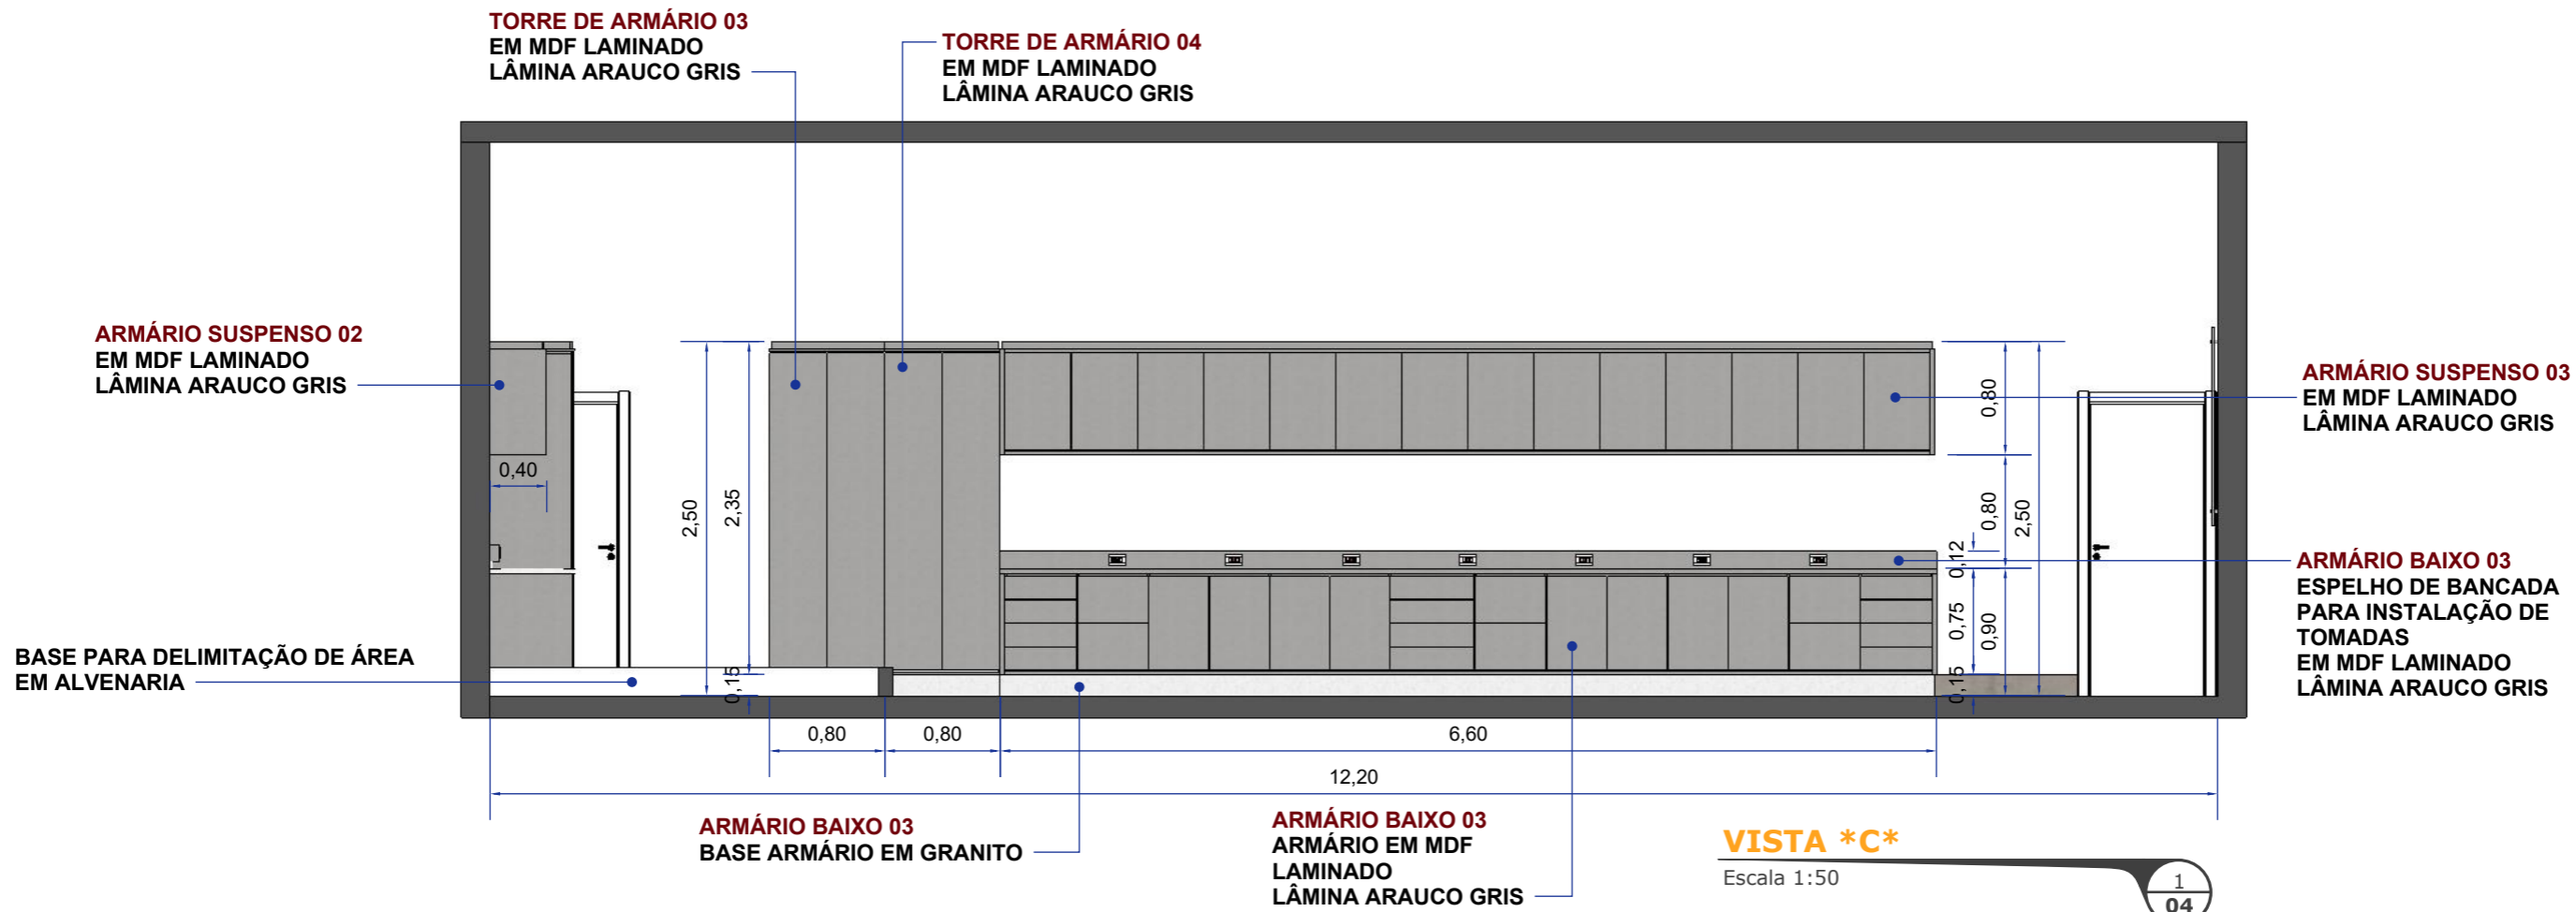


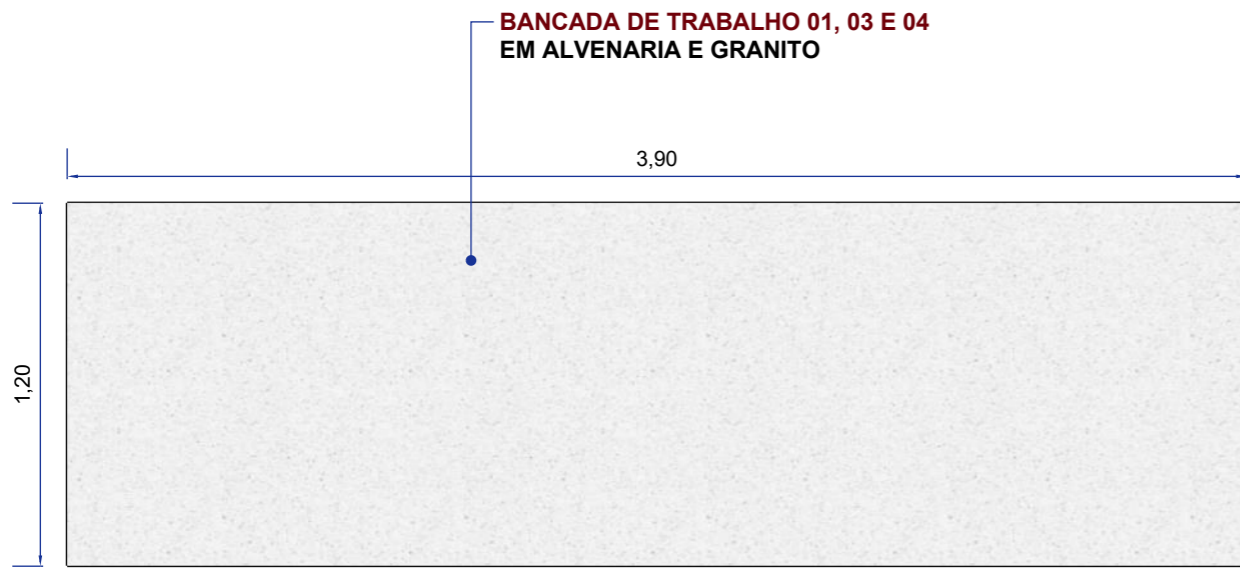

**BANCADAS 01, 03 E 04
VISTA SUPERIOR**

Escala 1:25


1
05

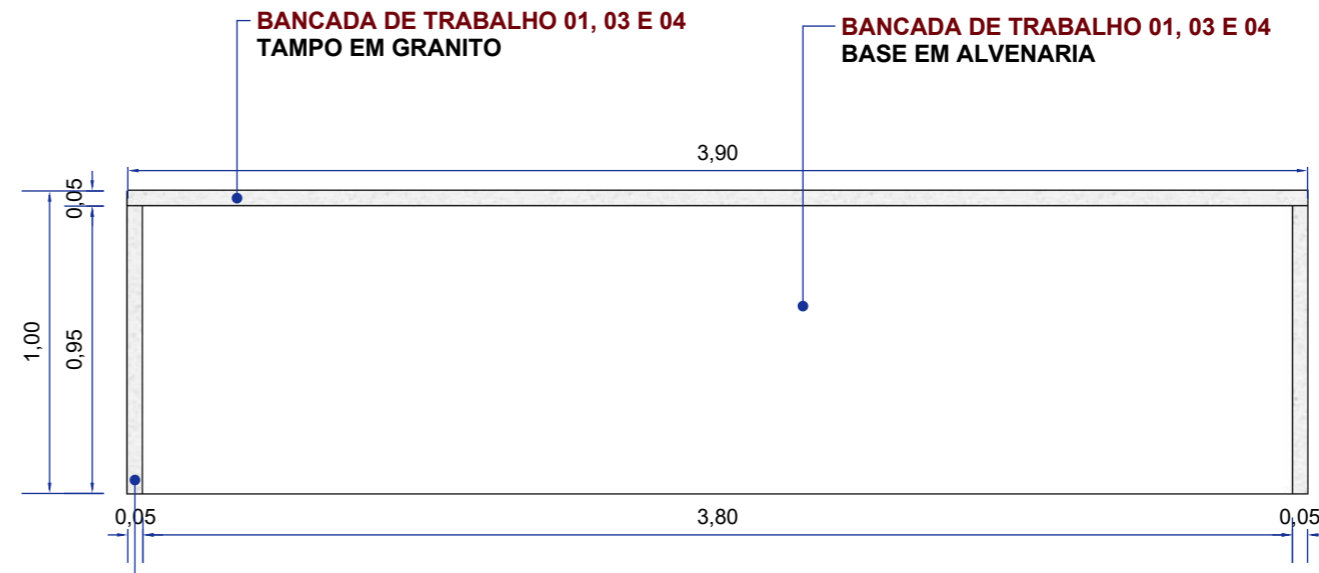

**BANCADAS 01, 03 E 04
VISTA FRONTAL**

Escala 1:25


2
05

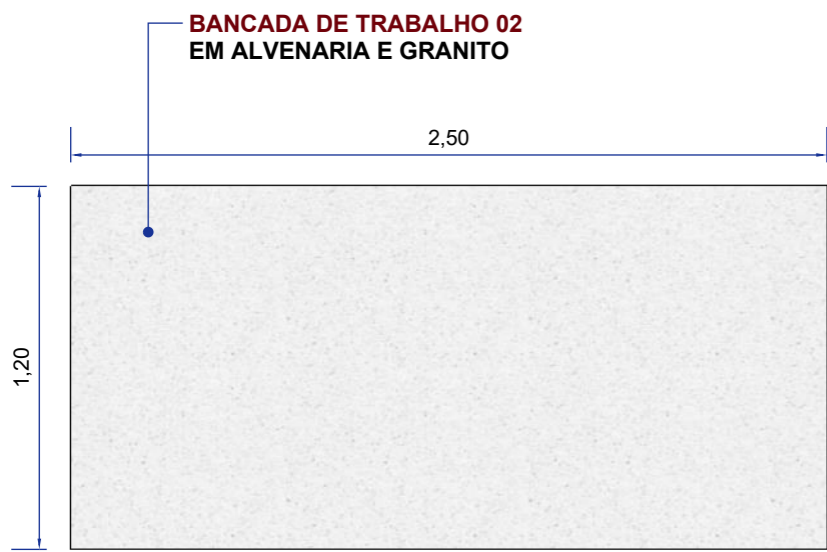

**BANCADA 02
VISTA SUPERIOR**

Escala 1:25


3
05

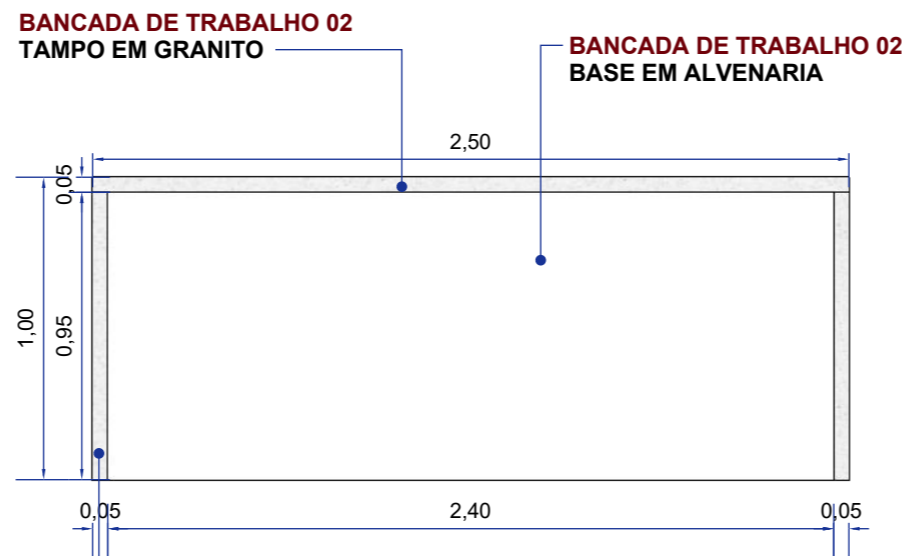

**BANCADA 02
VISTA FRONTAL**

Escala 1:25

4
05

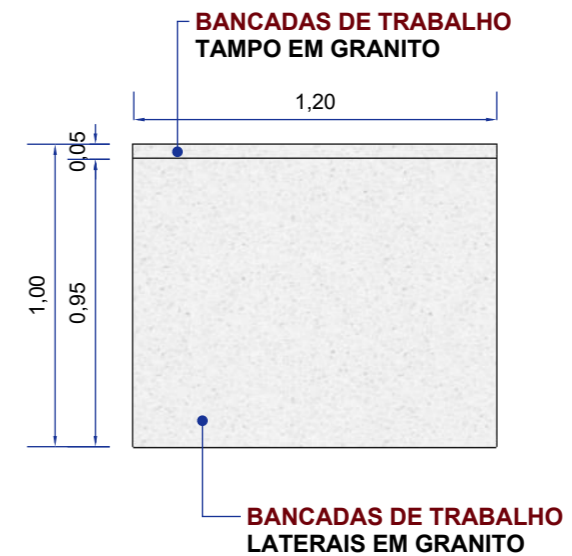

**BANCADAS
VISTA LATERAL**

Escala 1:25

5
05

OBSERVAÇÕES

- CONFERIR MEDIDAS NO LOCAL;
- EM CASO DE DÚVIDAS ESCLARECER COM OS AUTORES DO PROJETO;
- NÃO NOS RESPONSABILIZAMOS POR DÚVIDAS NÃO ESCLARECIDAS;
- O PRESENTE PROJETO É PROPRIEDADE INTELECTUAL DE SEUS AUTORES, É VEDADA A UTILIZAÇÃO E VINCULAÇÃO DESTE PROJETO SEM AUTORIZAÇÃO DOS AUTORES, SOB PENA DE VIOLAÇÃO DE DIREITO AUTURAL, CONFORME LEI Nº9610/98;

**BANCADA DE TRABALHO 01, 03 E 04
TAMPO EM GRANITO**

**BANCADA DE TRABALHO 01, 03 E 04
LATERAIS EM GRANITO**

**BANCADAS 01, 03 E 04
VISTA ISOMÉTRICA**

Escala 1:20

1
06

**BANCADA DE TRABALHO 01, 03 E 04
BASE EM ALVENARIA**

**BANCADA DE TRABALHO 01, 03 E 04
LATERAIS EM GRANITO**

**BANCADA DE TRABALHO 02
TAMPO EM GRANITO**

**BANCADA DE TRABALHO 02
LATERAIS EM GRANITO**

**BANCADA DE TRABALHO 02
LATERAIS EM GRANITO**

**BANCADA DE TRABALHO 02
BASE EM ALVENARIA**

**BANCADA 02
VISTA ISOMÉTRICA**

Escala 1:20

2
06

OBSERVAÇÕES

- CONFERIR MEDIDAS NO LOCAL;
- EM CASO DE DÚVIDAS ESCLARECER COM OS AUTORES DO PROJETO;
- NÃO NOS RESPONSABILIZAMOS POR DÚVIDAS NÃO ESCLARECIDAS;
- O PRESENTE PROJETO É PROPRIEDADE INTELECTUAL DE SEUS AUTORES, É VEDADA A UTILIZAÇÃO E VINCULAÇÃO DESTE PROJETO SEM AUTORIZAÇÃO DOS AUTORES, SOB PENA DE VIOLAÇÃO DE DIREITO AUTURAL, CONFORME LEI Nº9610/98;

Projeto

Mobiliário Laboratório de
Mecânica dos Solos e
Materiais de Construção
Sala 123 - Bloco 12

Autor

Wilton Flávio Camoleze Augusto
Coordenação do curso de Arquitetura
e Urbanismo



PRANCHA




Bancadas

fema
Fundação Educacional do Município de Assis

Instituto Municipal de Ensino
Superior de Assis - IMESA

06

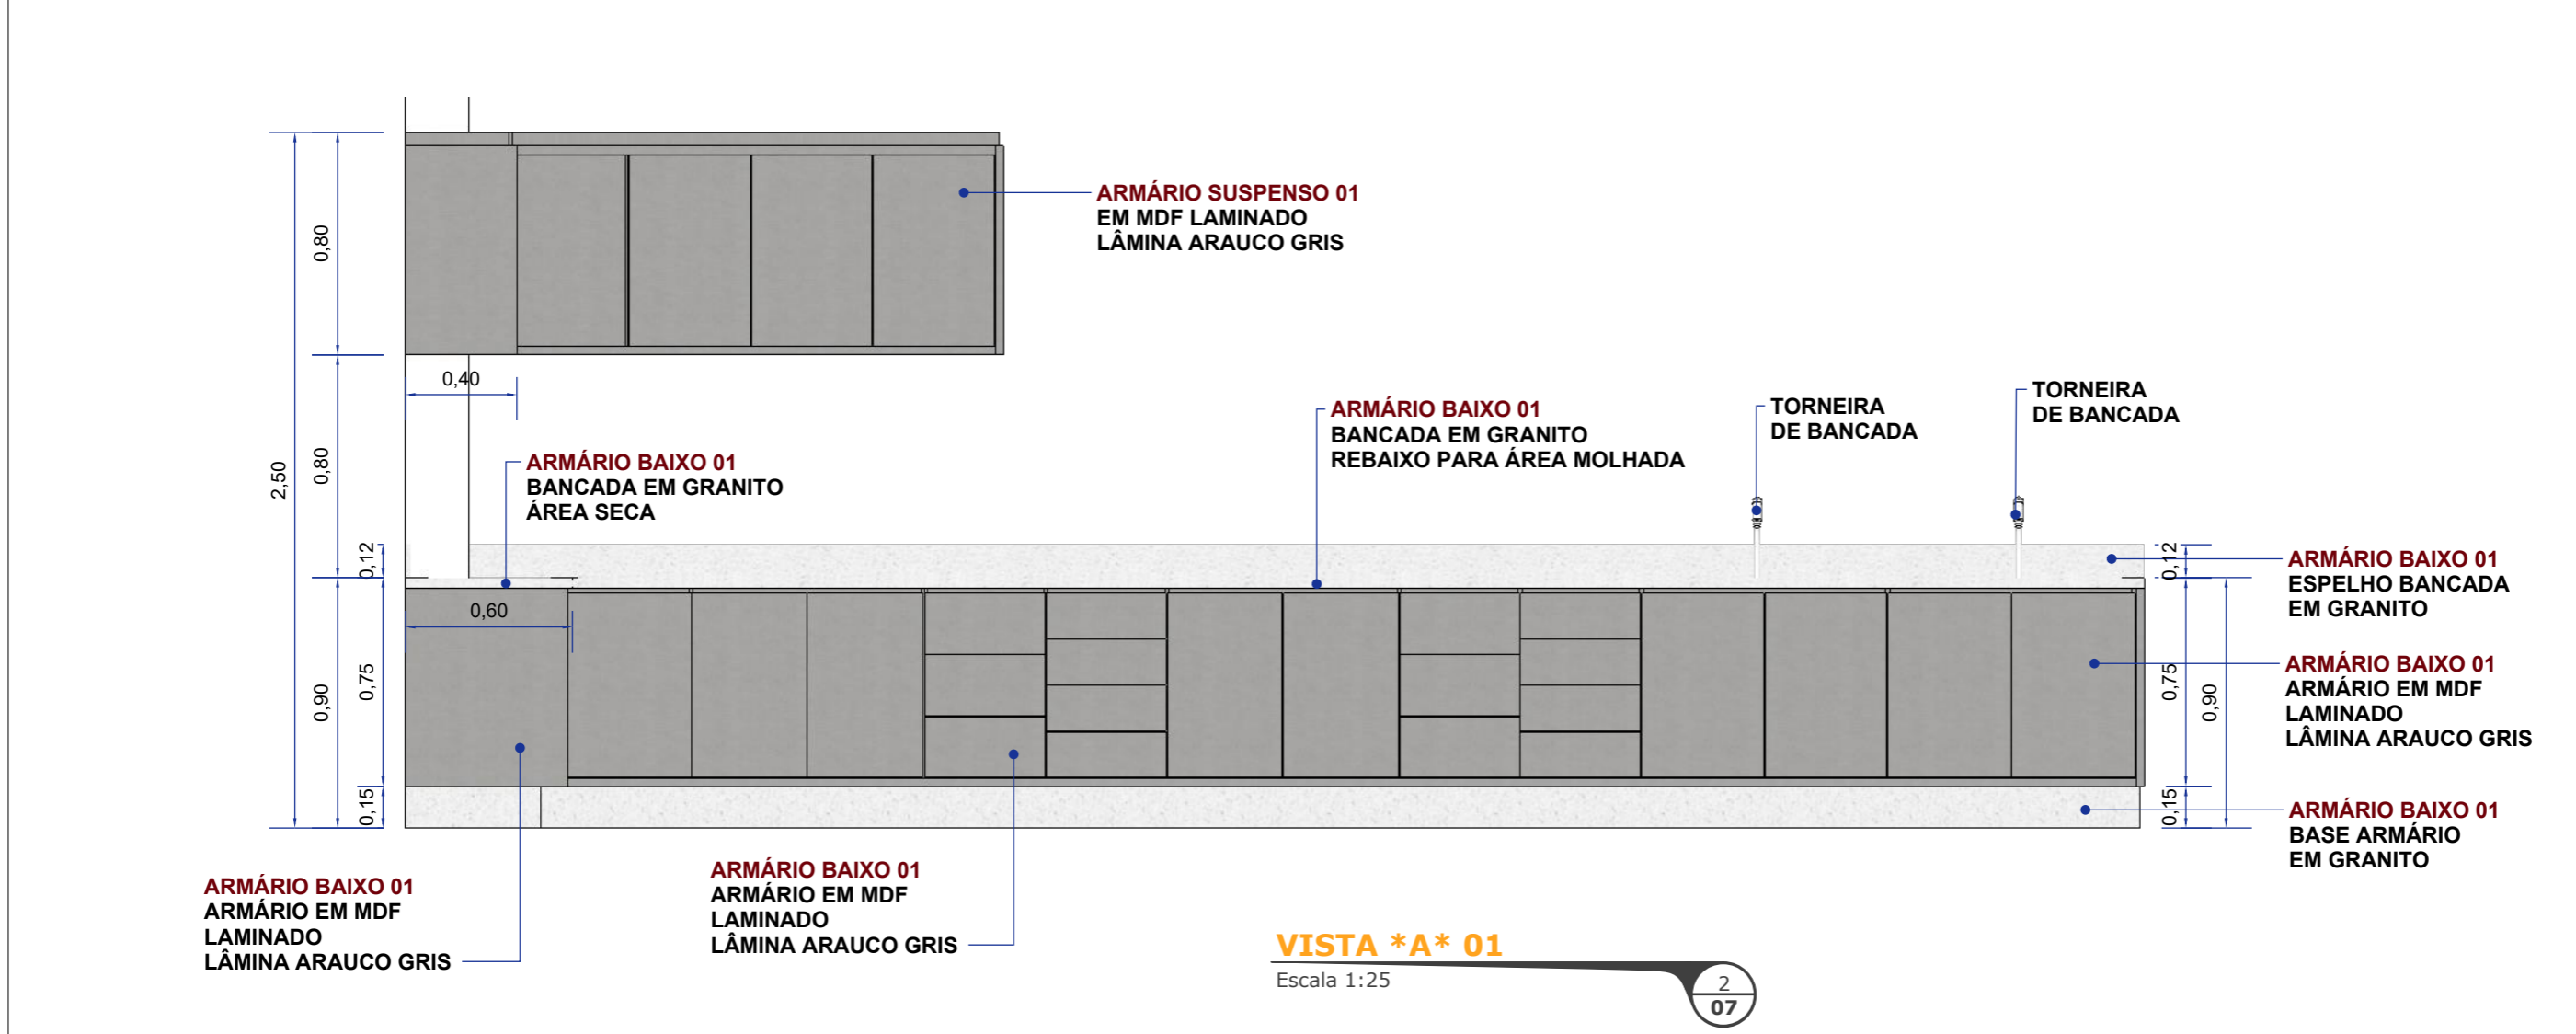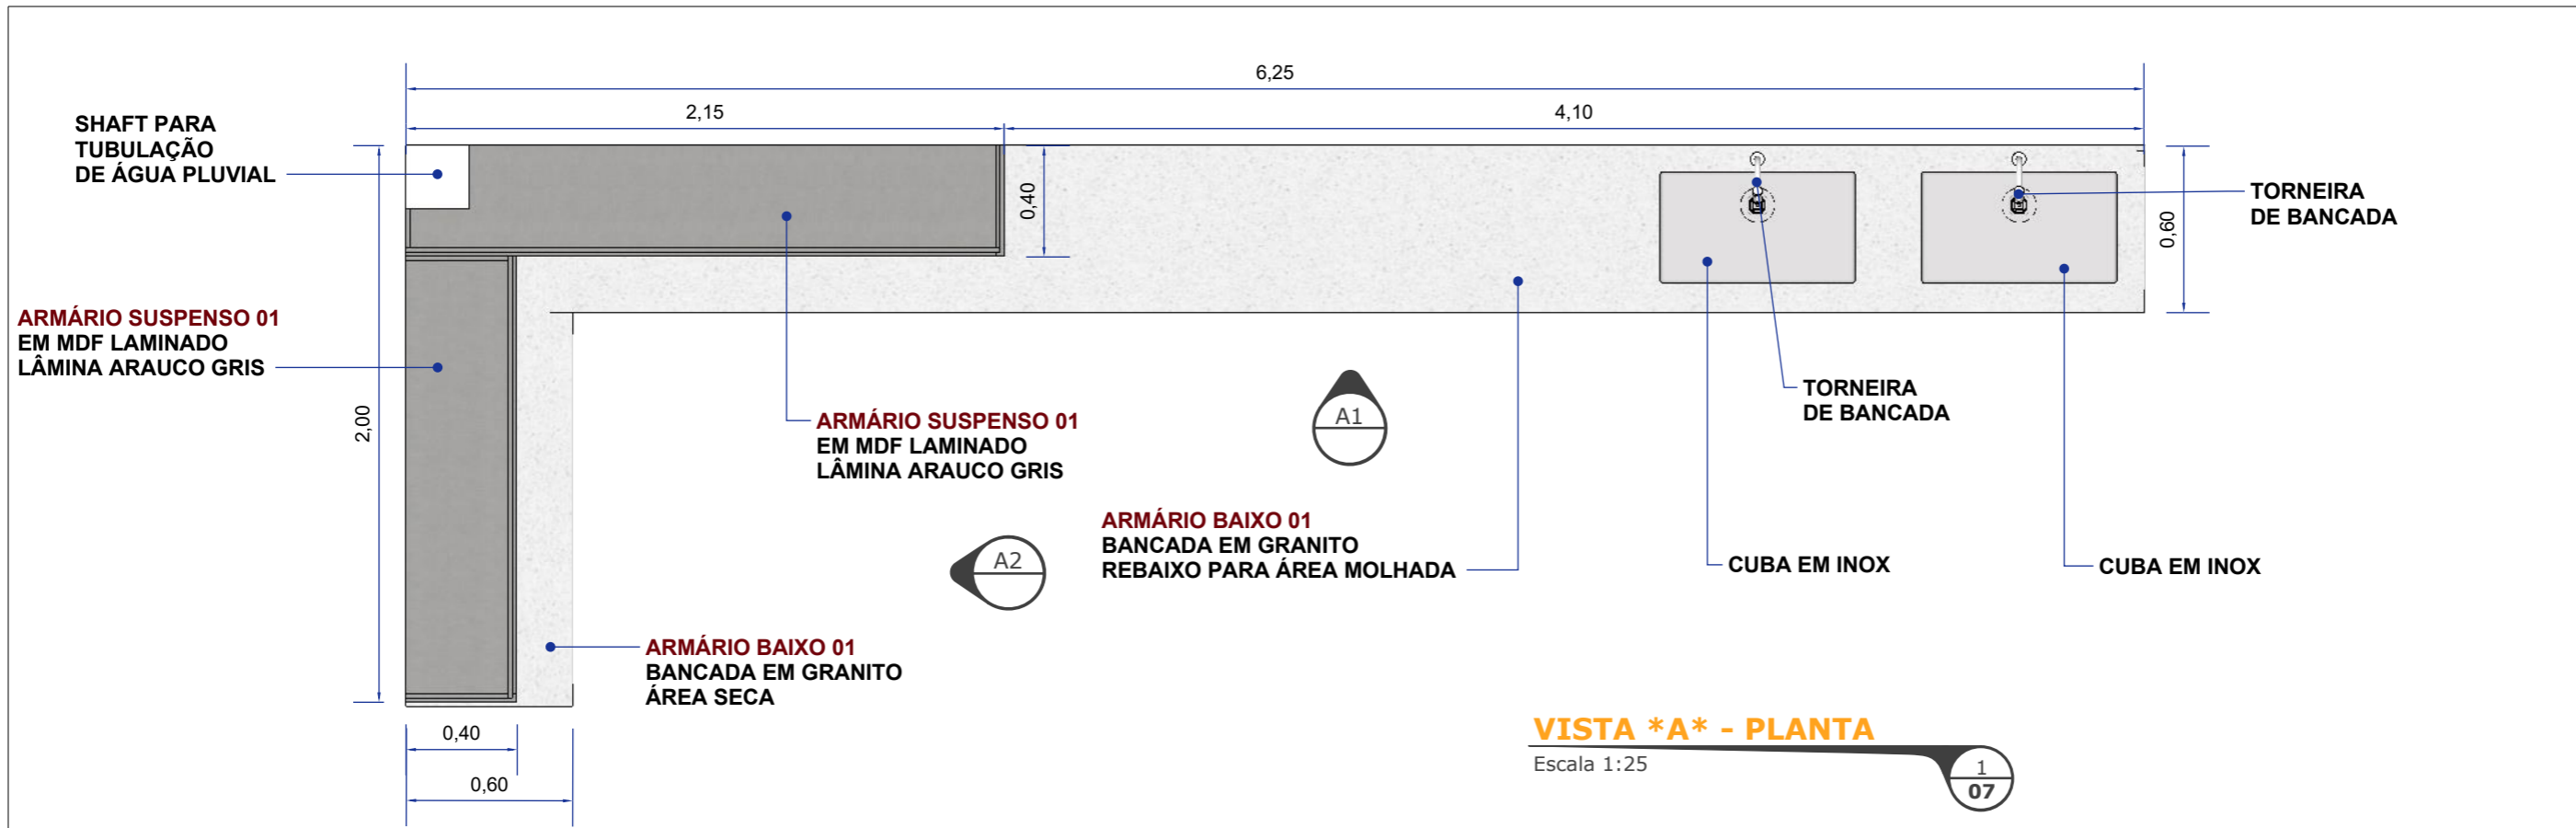

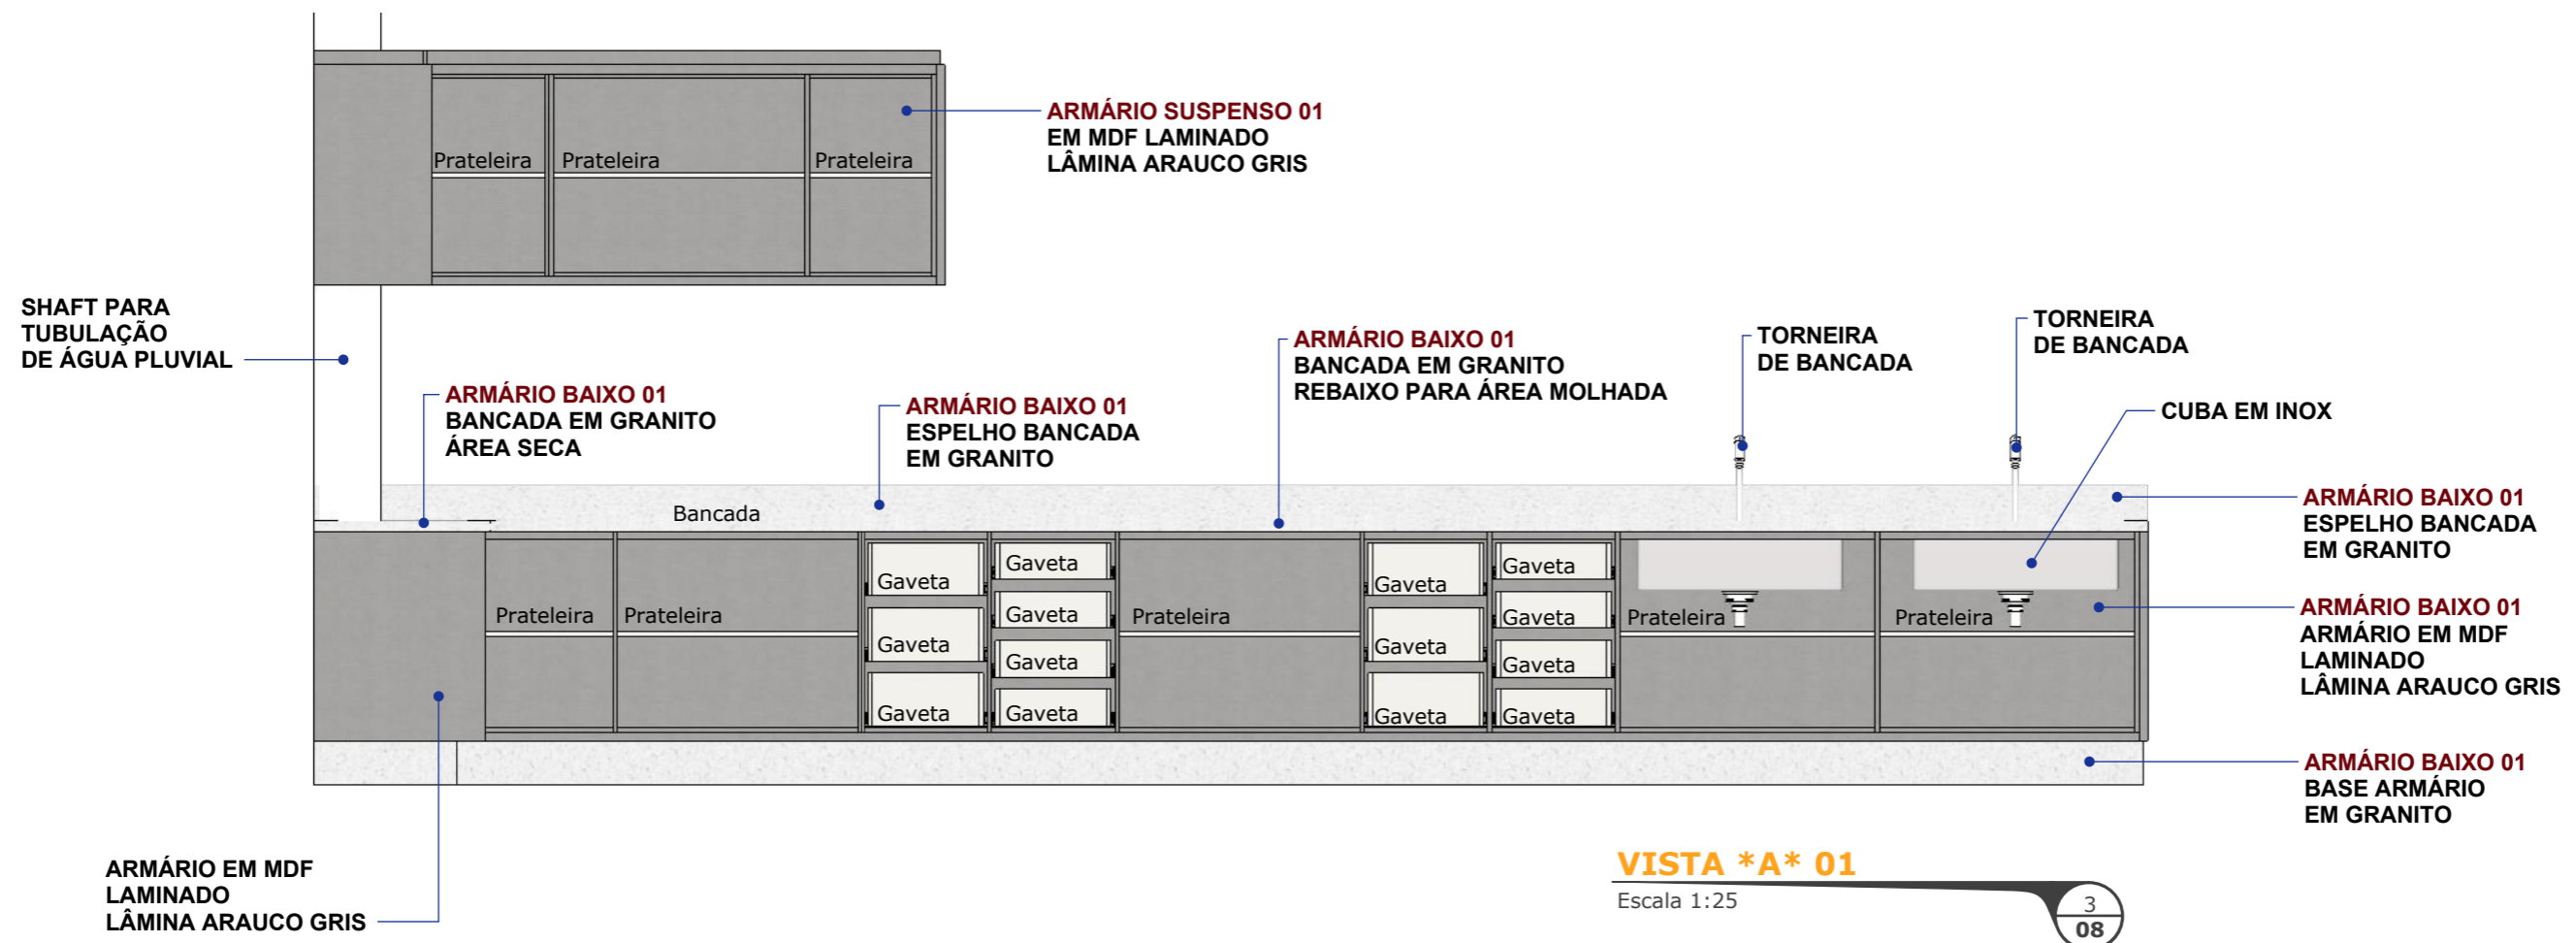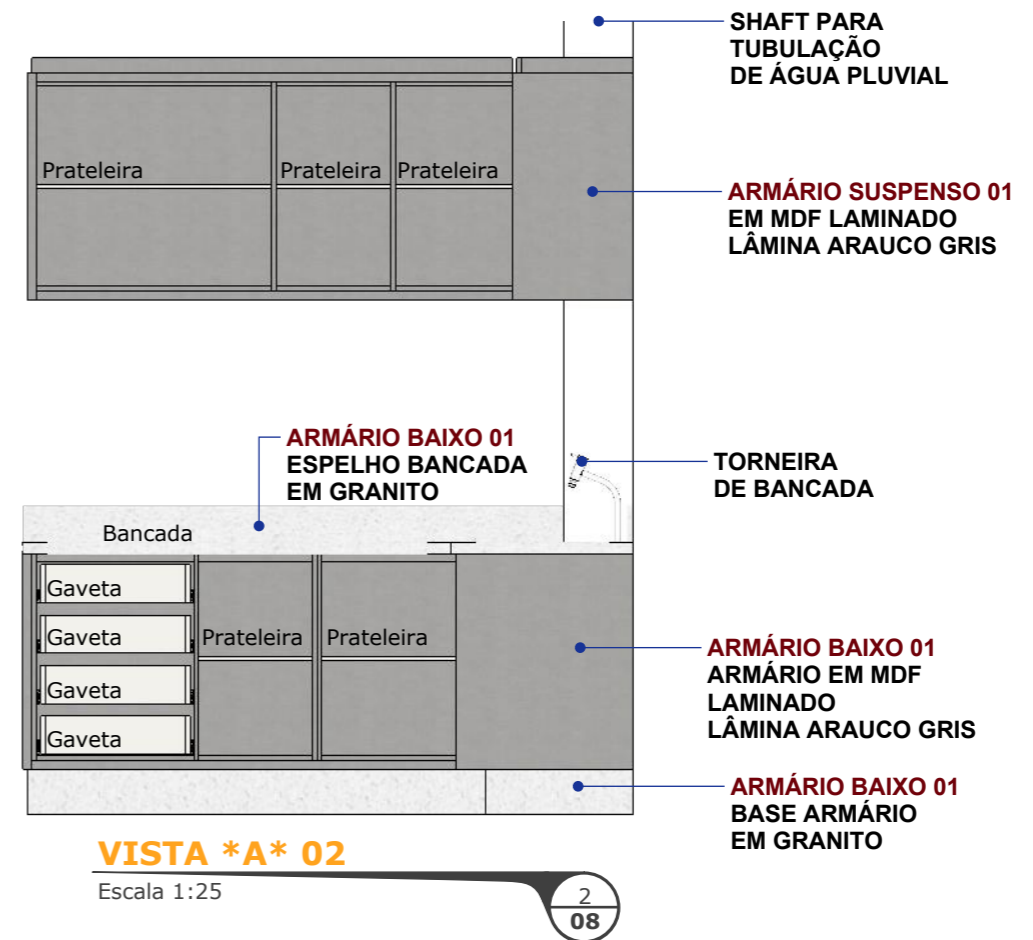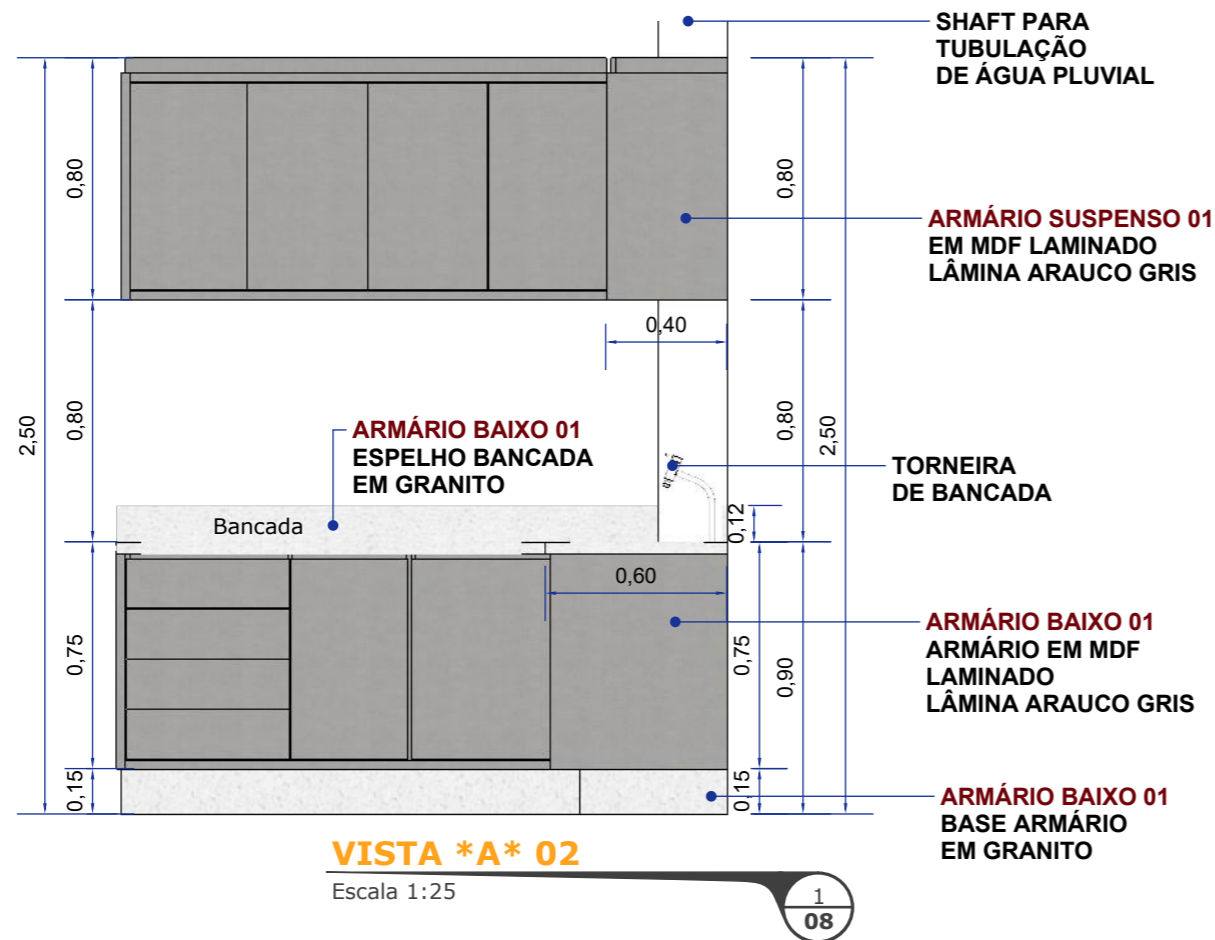

Projeto
Mobiliário Laboratório de
Mecânica dos Solos e
Materiais de Construção
Sala 123 - Bloco 12


Autor
Wilton Flávio Camoleze Augusto
Coordenação do curso de Arquitetura
e Urbanismo

PRANCHA
Armário Baixo 01 e
Armário Suspenso 01
Vista *A*



Instituto Municipal de Ensino
Superior de Assis - IMESA

08

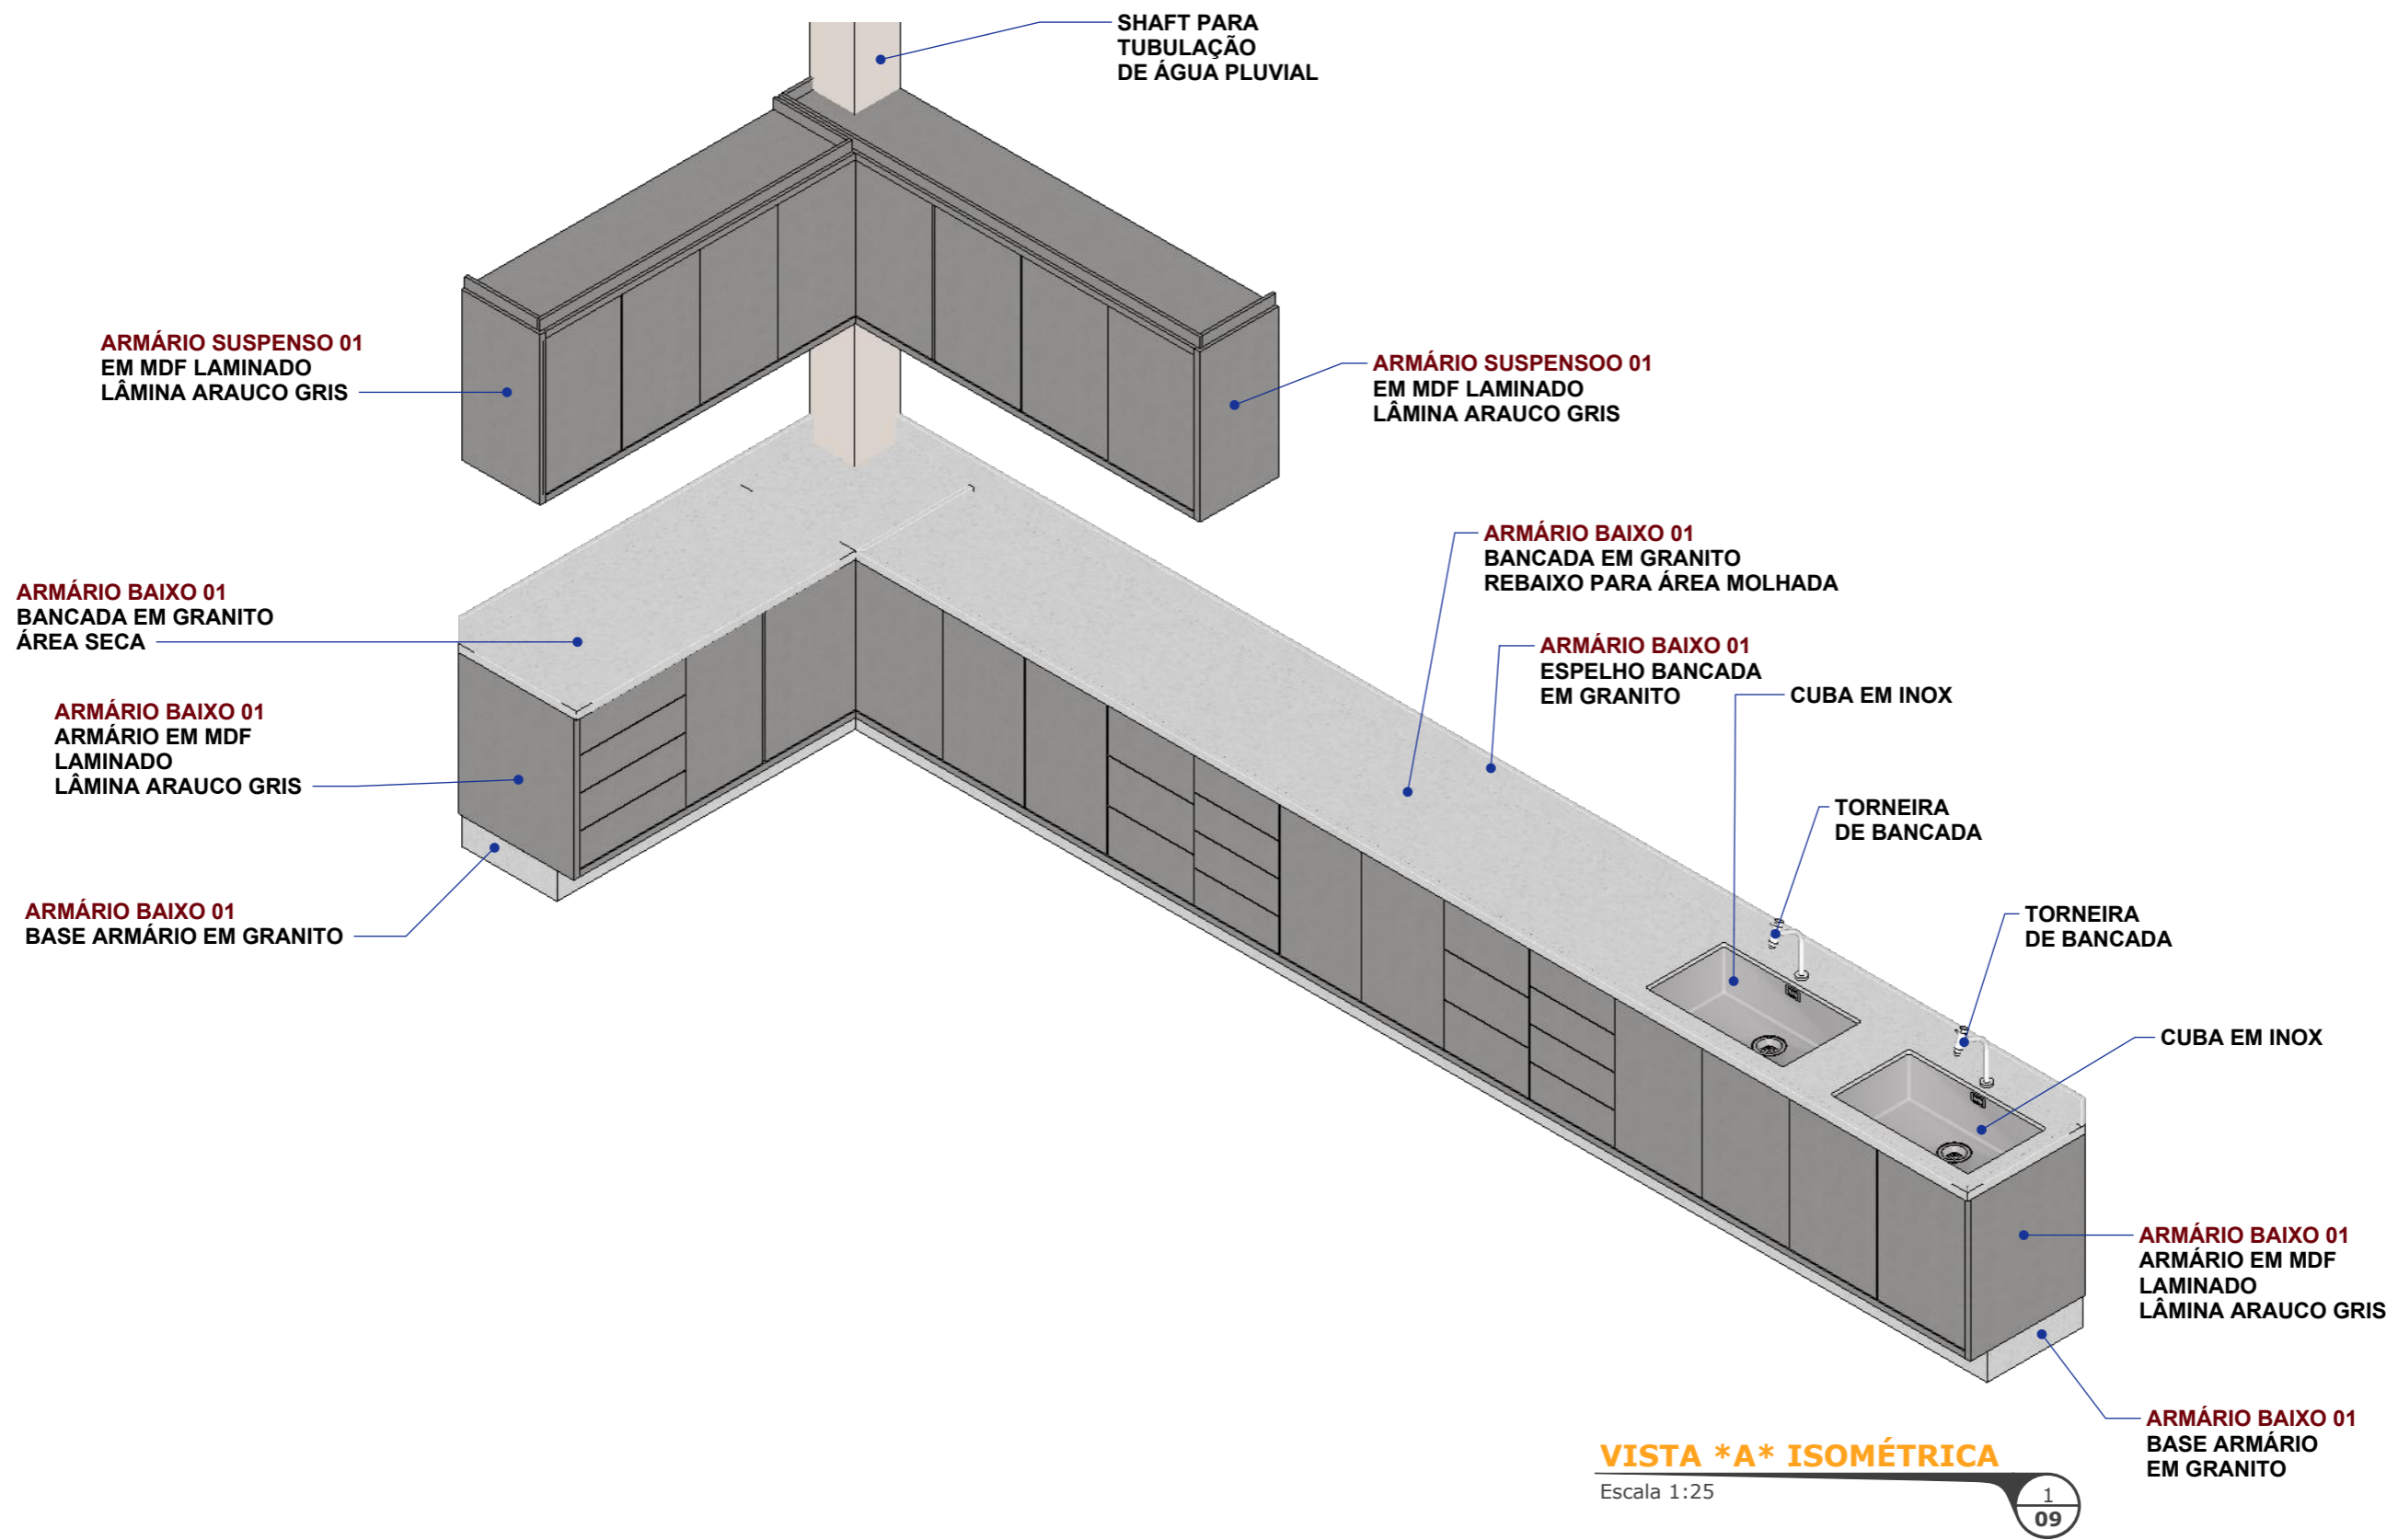

VISTA *A* ISOMÉTRICA

Escala 1:25

1
09

OBSERVAÇÕES

- CONFERIR MEDIDAS NO LOCAL;
- EM CASO DE DÚVIDAS ESCLARECER COM OS AUTORES DO PROJETO;
- NÃO NOS RESPONSABILIZAMOS POR DÚVIDAS NÃO ESCLARECIDAS;
- O PRESENTE PROJETO É PROPRIEDADE INTELECTUAL DE SEUS AUTORES, É VEDADA A UTILIZAÇÃO E VINCULAÇÃO DESTE PROJETO SEM AUTORIZAÇÃO DOS AUTORES, SOB PENA DE VIOLAÇÃO DE DIREITO AUTURAL, CONFORME LEI Nº9610/98;


Projeto
Mobiliário Laboratório de
Mecânica dos Solos e
Materiais de Construção
Sala 123 - Bloco 12

Autor
Wilton Flávio Camoleze Augusto
Coordenação do curso de Arquitetura
e Urbanismo

PRANCHA
Armário Baixo 01 e
Armário Suspenso 01
Vista *A*



Instituto Municipal de Ensino
Superior de Assis - IMESA

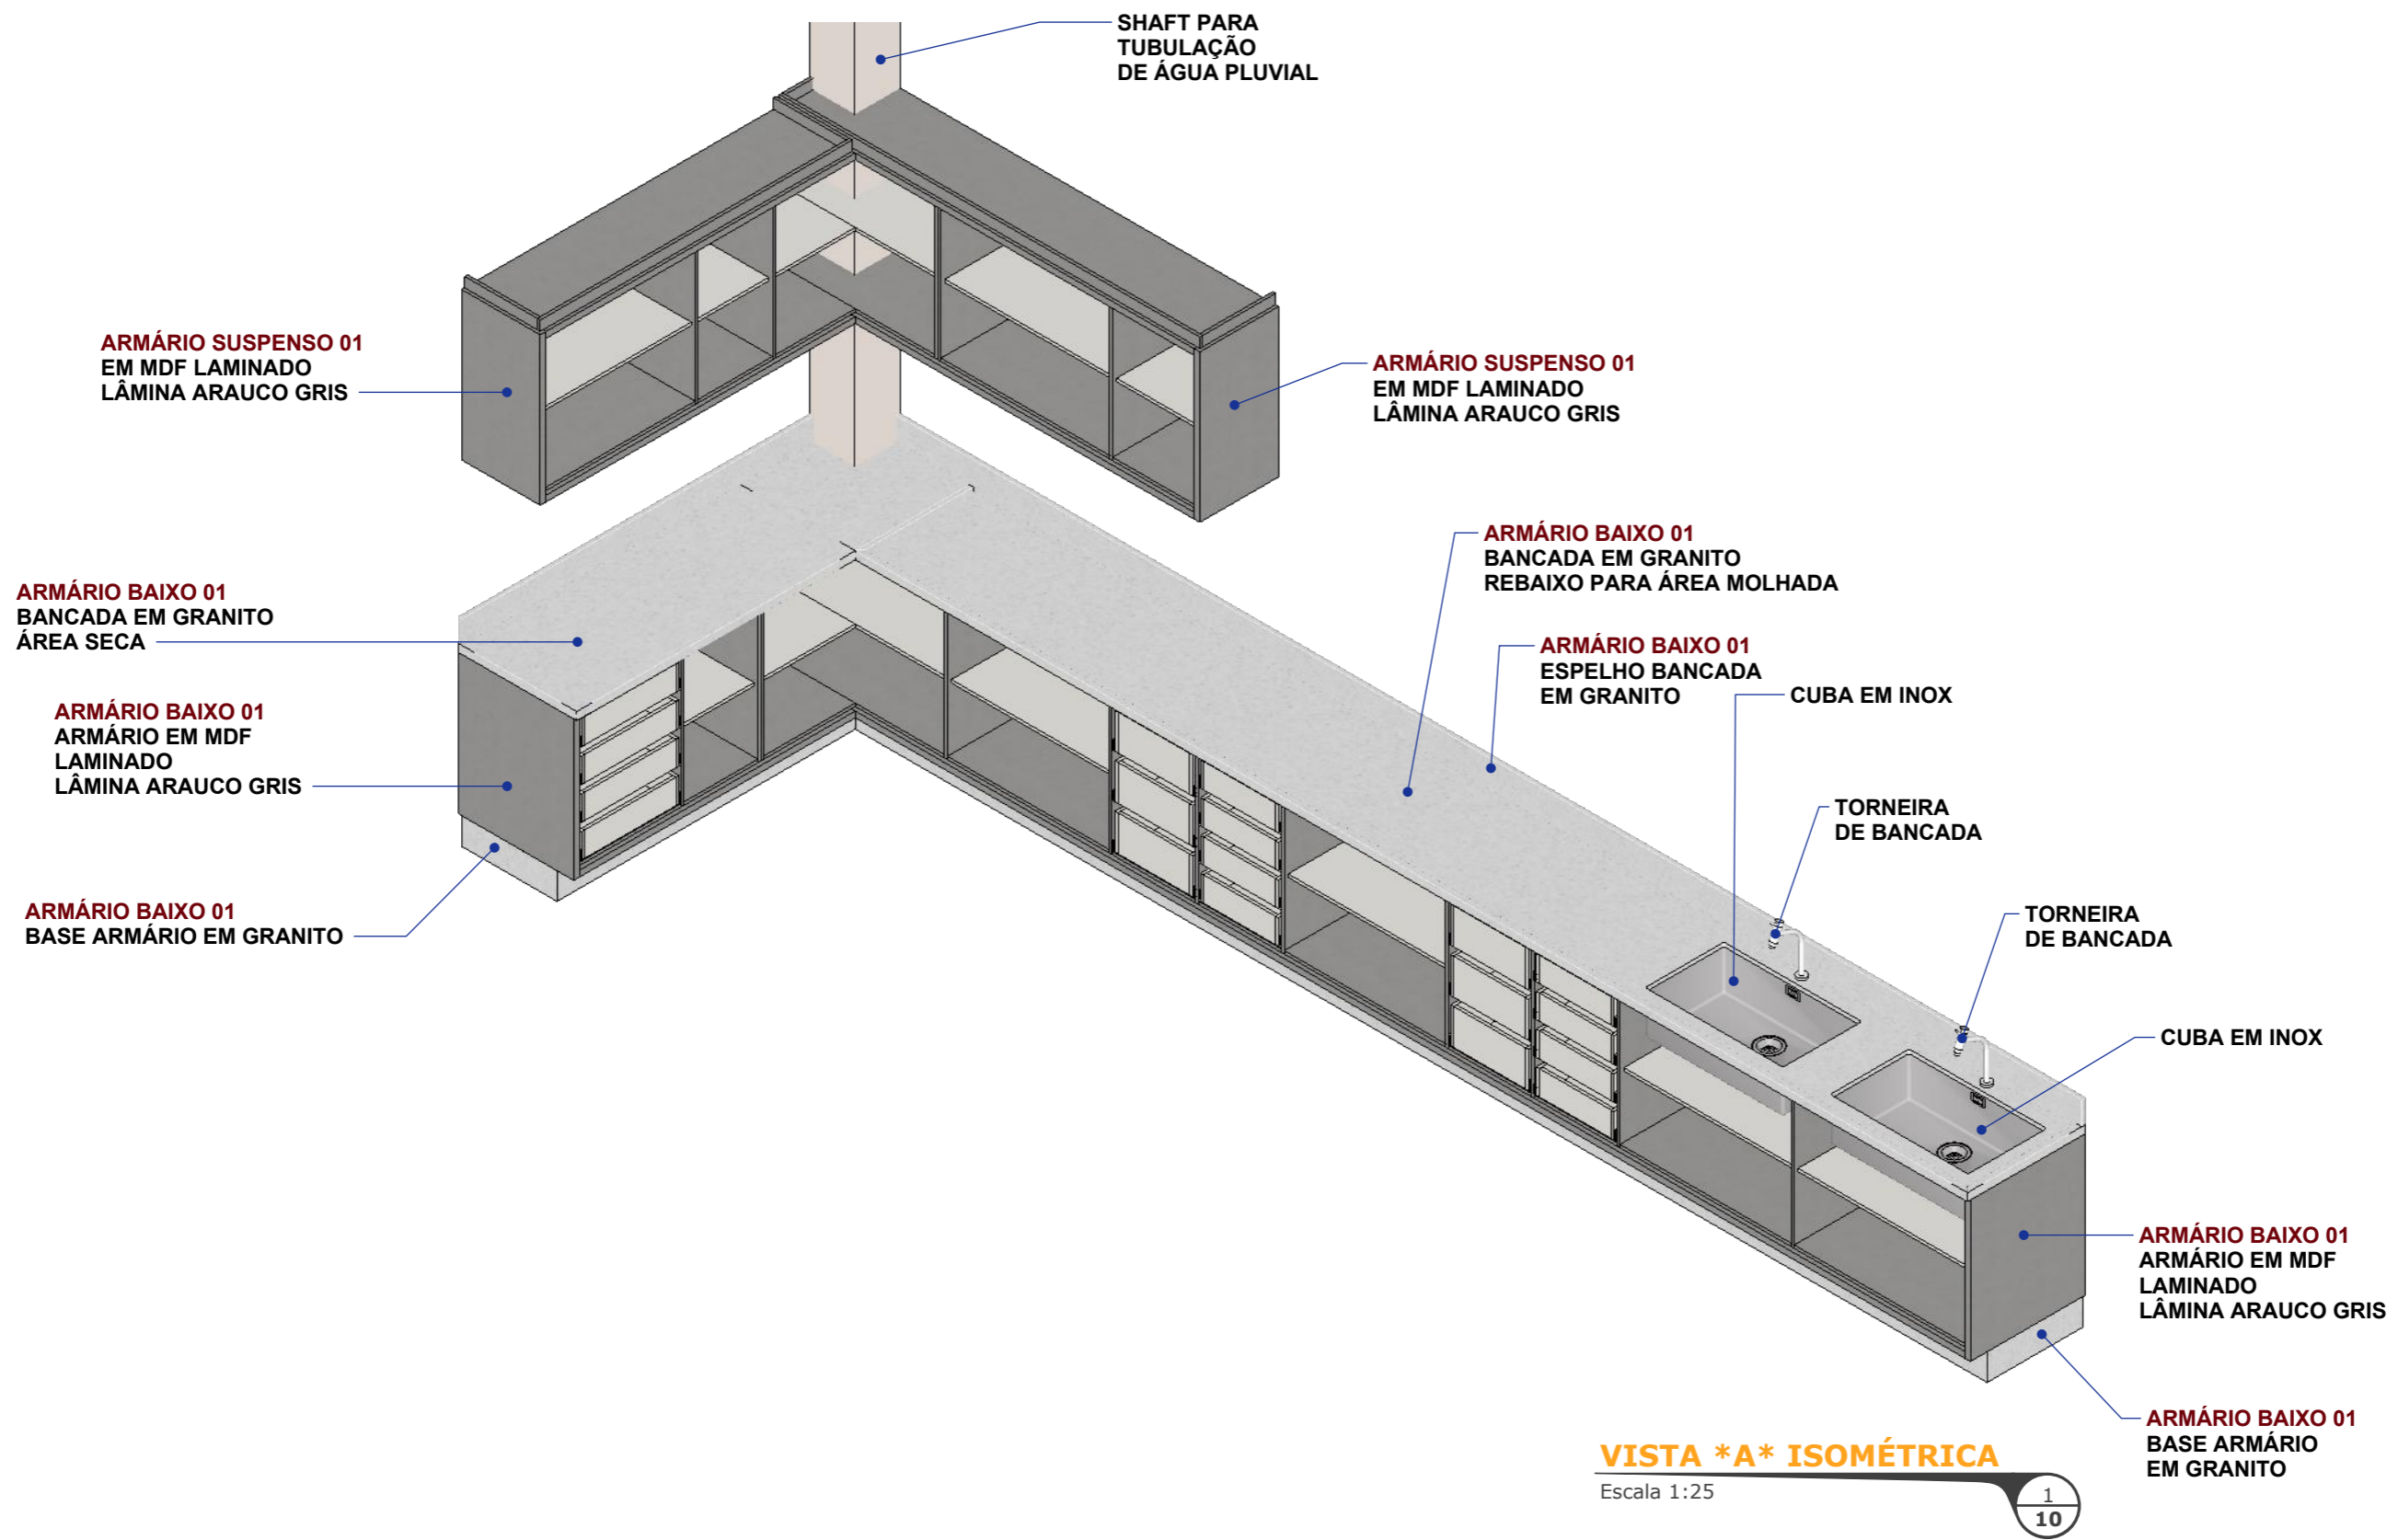

VISTA *A* ISOMÉTRICA

Escala 1:25



OBSERVAÇÕES

- CONFERIR MEDIDAS NO LOCAL;
- EM CASO DE DÚVIDAS ESCLARECER COM OS AUTORES DO PROJETO;
- NÃO NOS RESPONSABILIZAMOS POR DÚVIDAS NÃO ESCLARECIDAS;
- O PRESENTE PROJETO É PROPRIEDADE INTELECTUAL DE SEUS AUTORES, É VEDADA A UTILIZAÇÃO E VINCULAÇÃO DESTE PROJETO SEM AUTORIZAÇÃO DOS AUTORES, SOB PENA DE VIOLAÇÃO DE DIREITO AUTURAL, CONFORME LEI Nº9610/98;



Projeto
 Mobiliário Laboratório de
 Mecânica dos Solos e
 Materiais de Construção
 Sala 123 - Bloco 12


Autor
 Wilton Flávio Camoleze Augusto
 Coordenação do curso de Arquitetura
 e Urbanismo

PRANCHA
 Armário Baixo 01 e
 Armário Suspenso 01
 Vista *A*




Instituto Municipal de Ensino
 Superior de Assis - IMESA

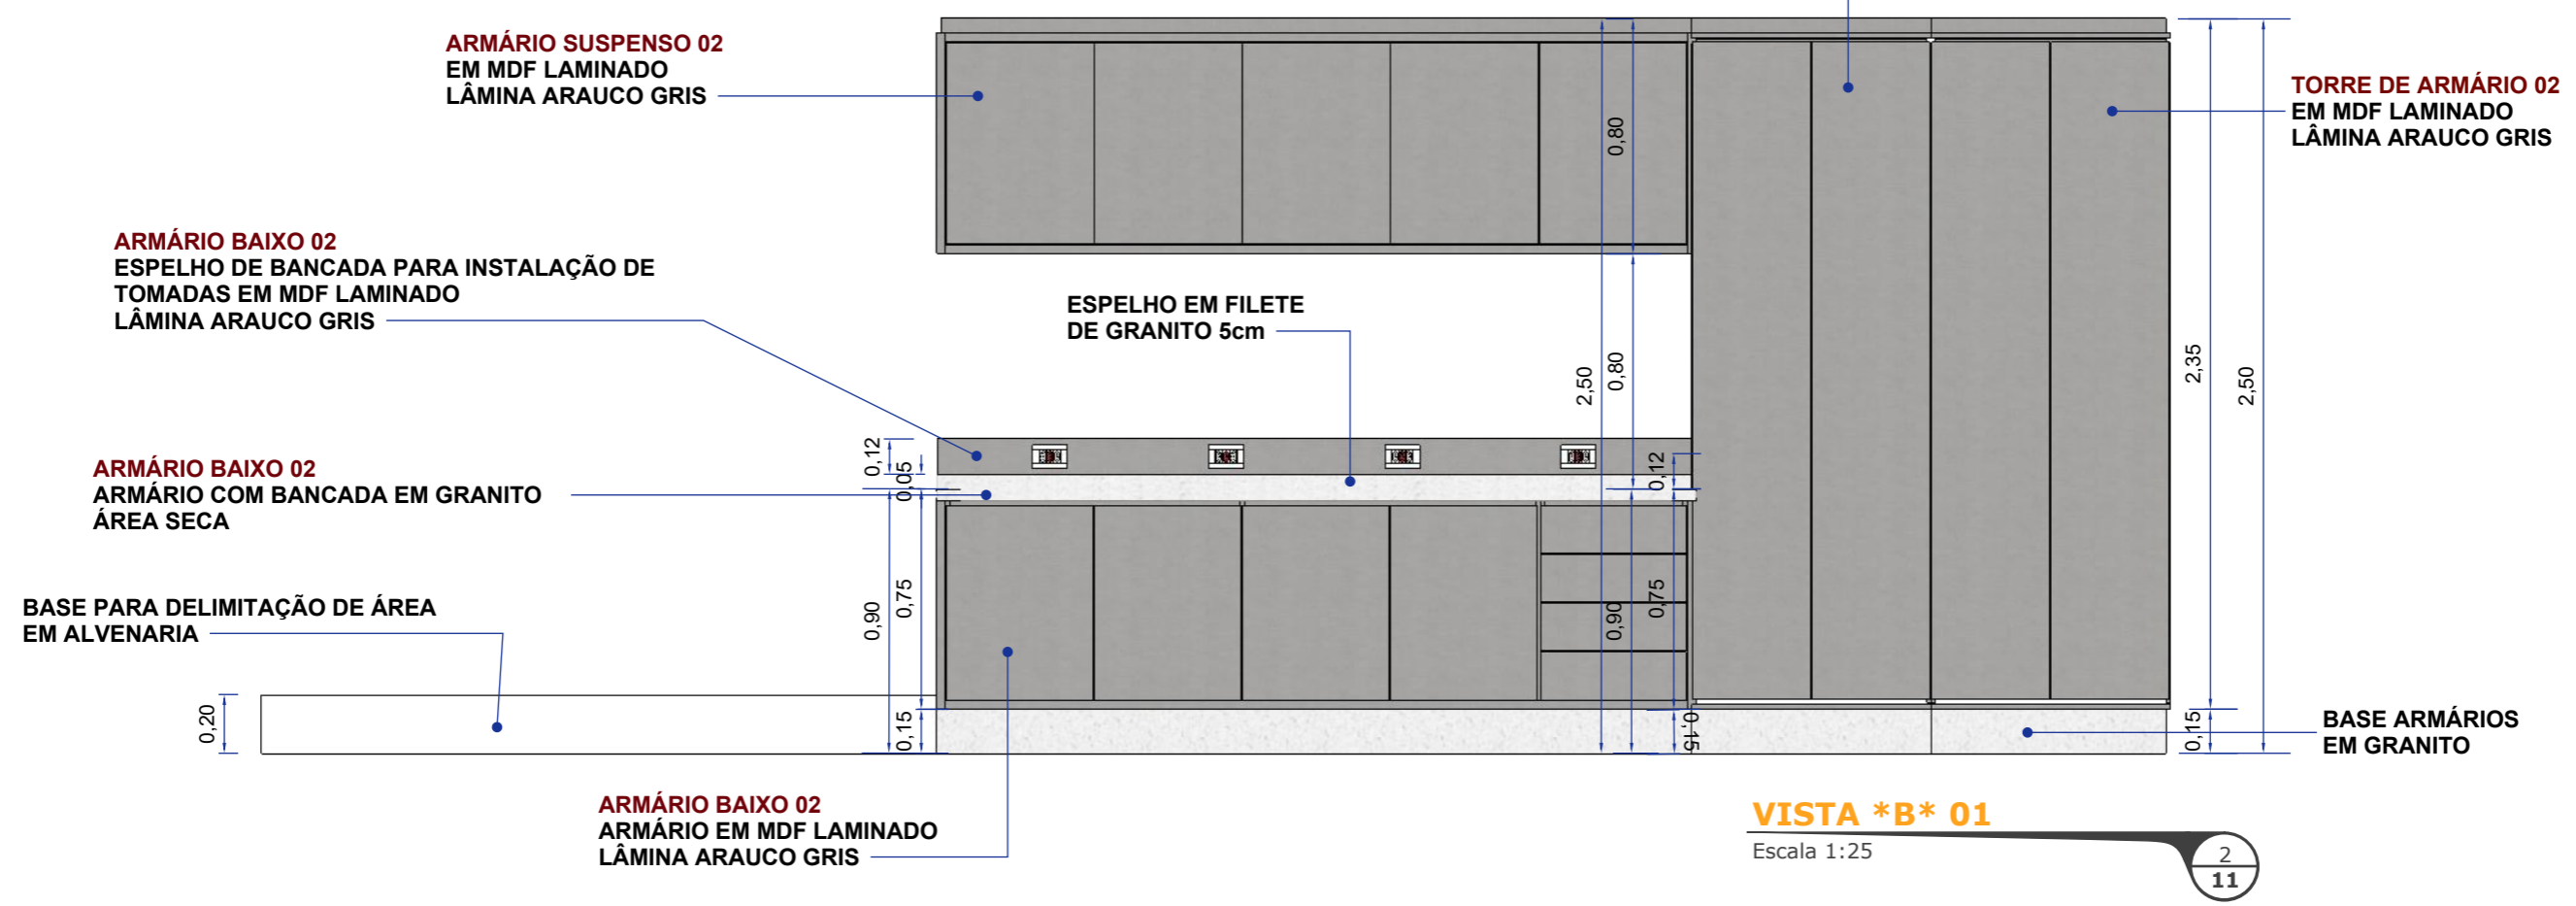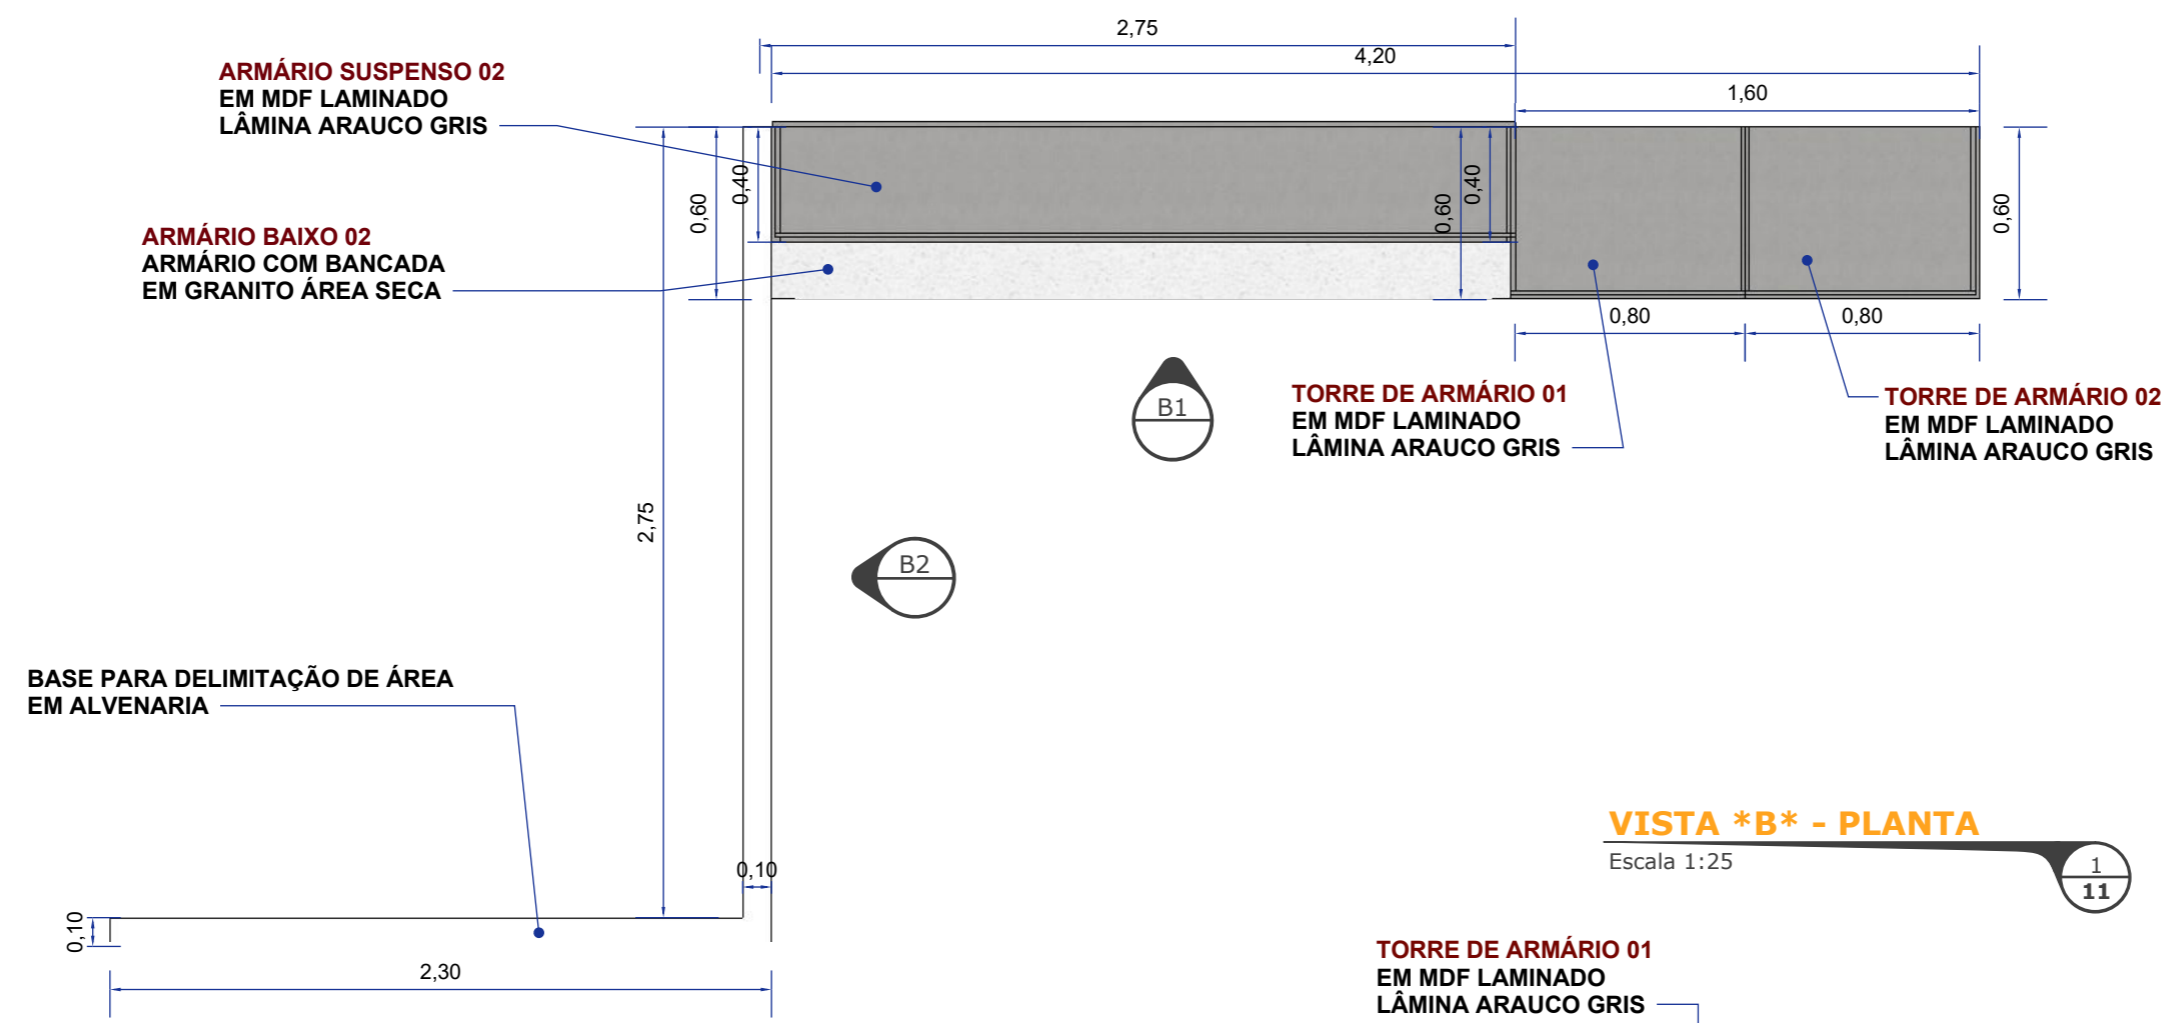

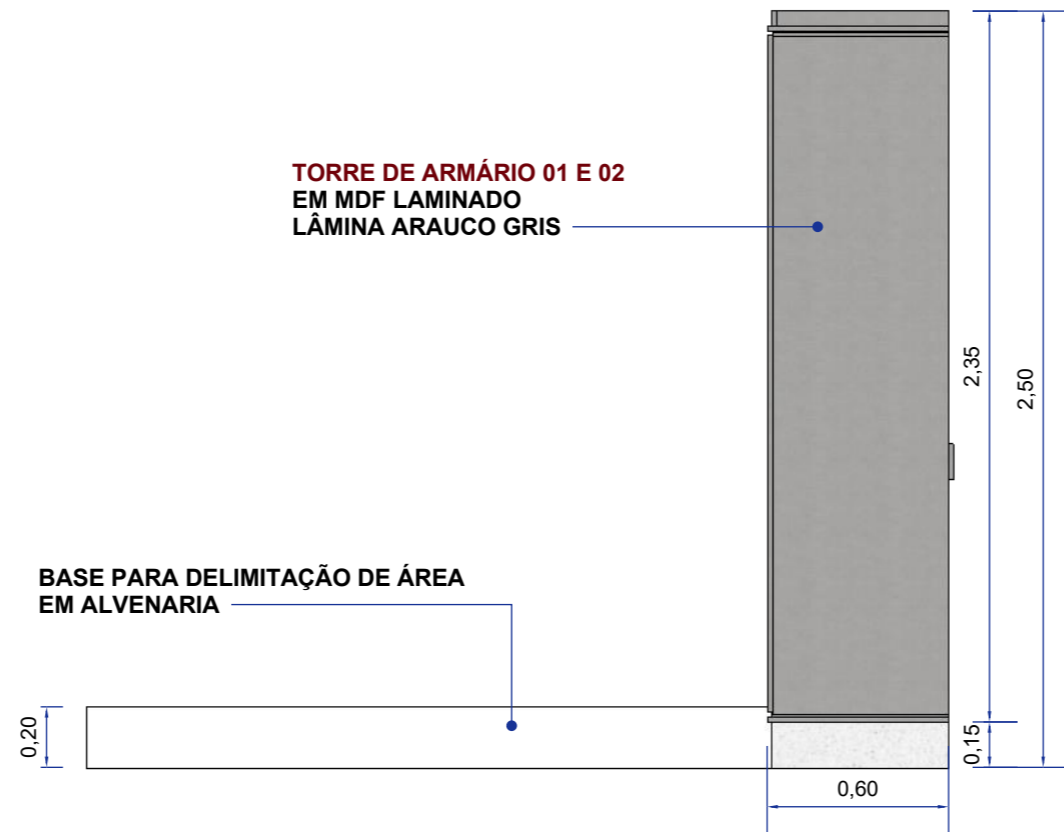

VISTA *B* 02
Escala 1:25

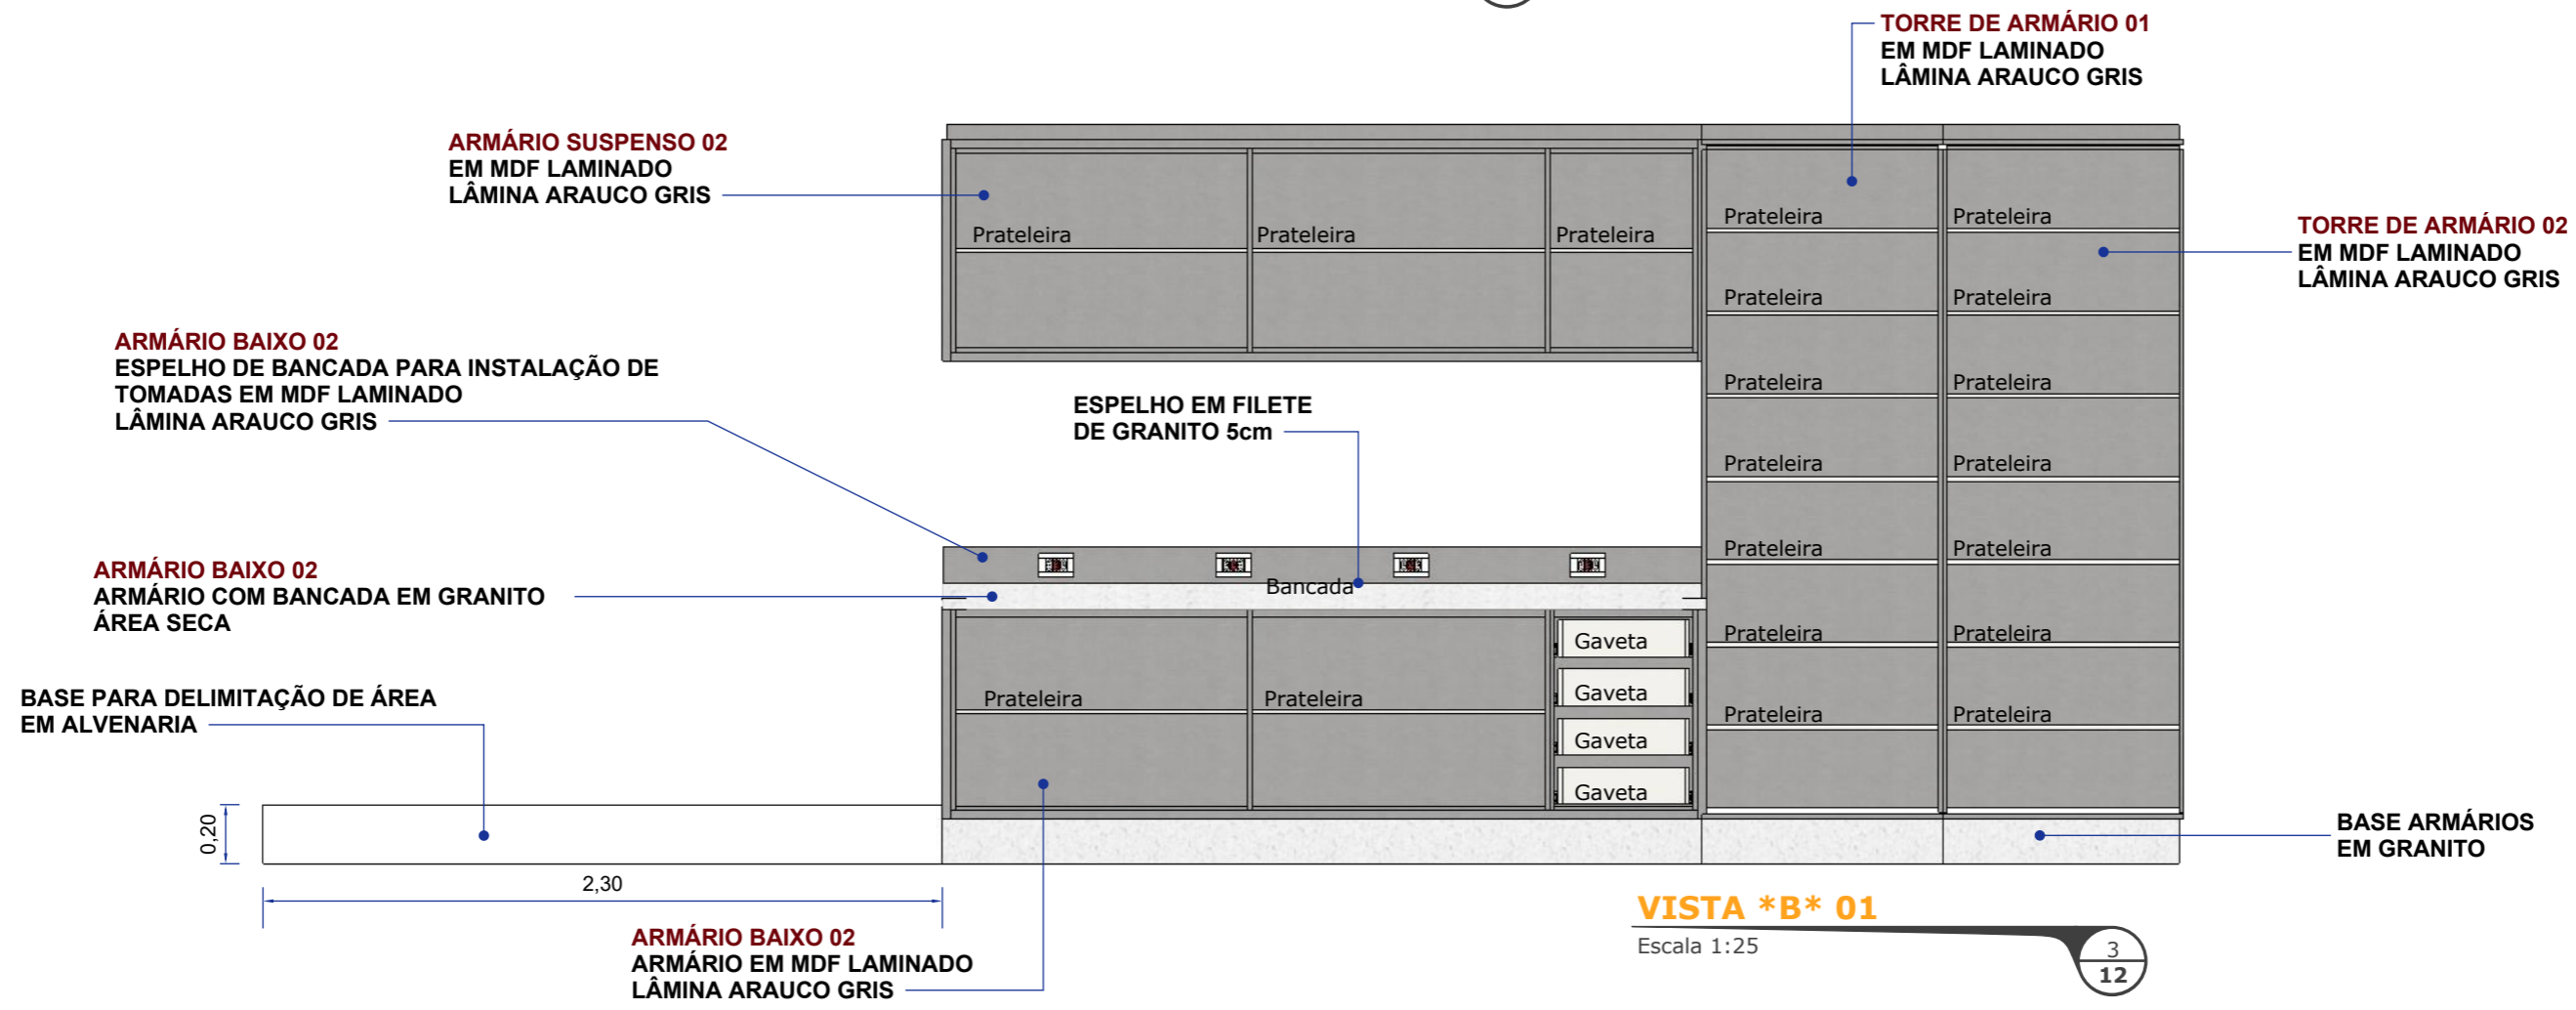

VISTA *B* 01
Escala 1:25


Projeto
Mobiliário Laboratório de
Mecânica dos Solos e
Materiais de Construção
Sala 123 - Bloco 12

Autor
Wilton Flávio Camoleze Augusto
Coordenação do curso de Arquitetura
e Urbanismo

PRANCHA
Armário Baixo 02 /
Armário Suspenso 02 /
Torre de Armários 01 e
02 - Vista *B*



Instituto Municipal de Ensino
Superior de Assis - IMESA

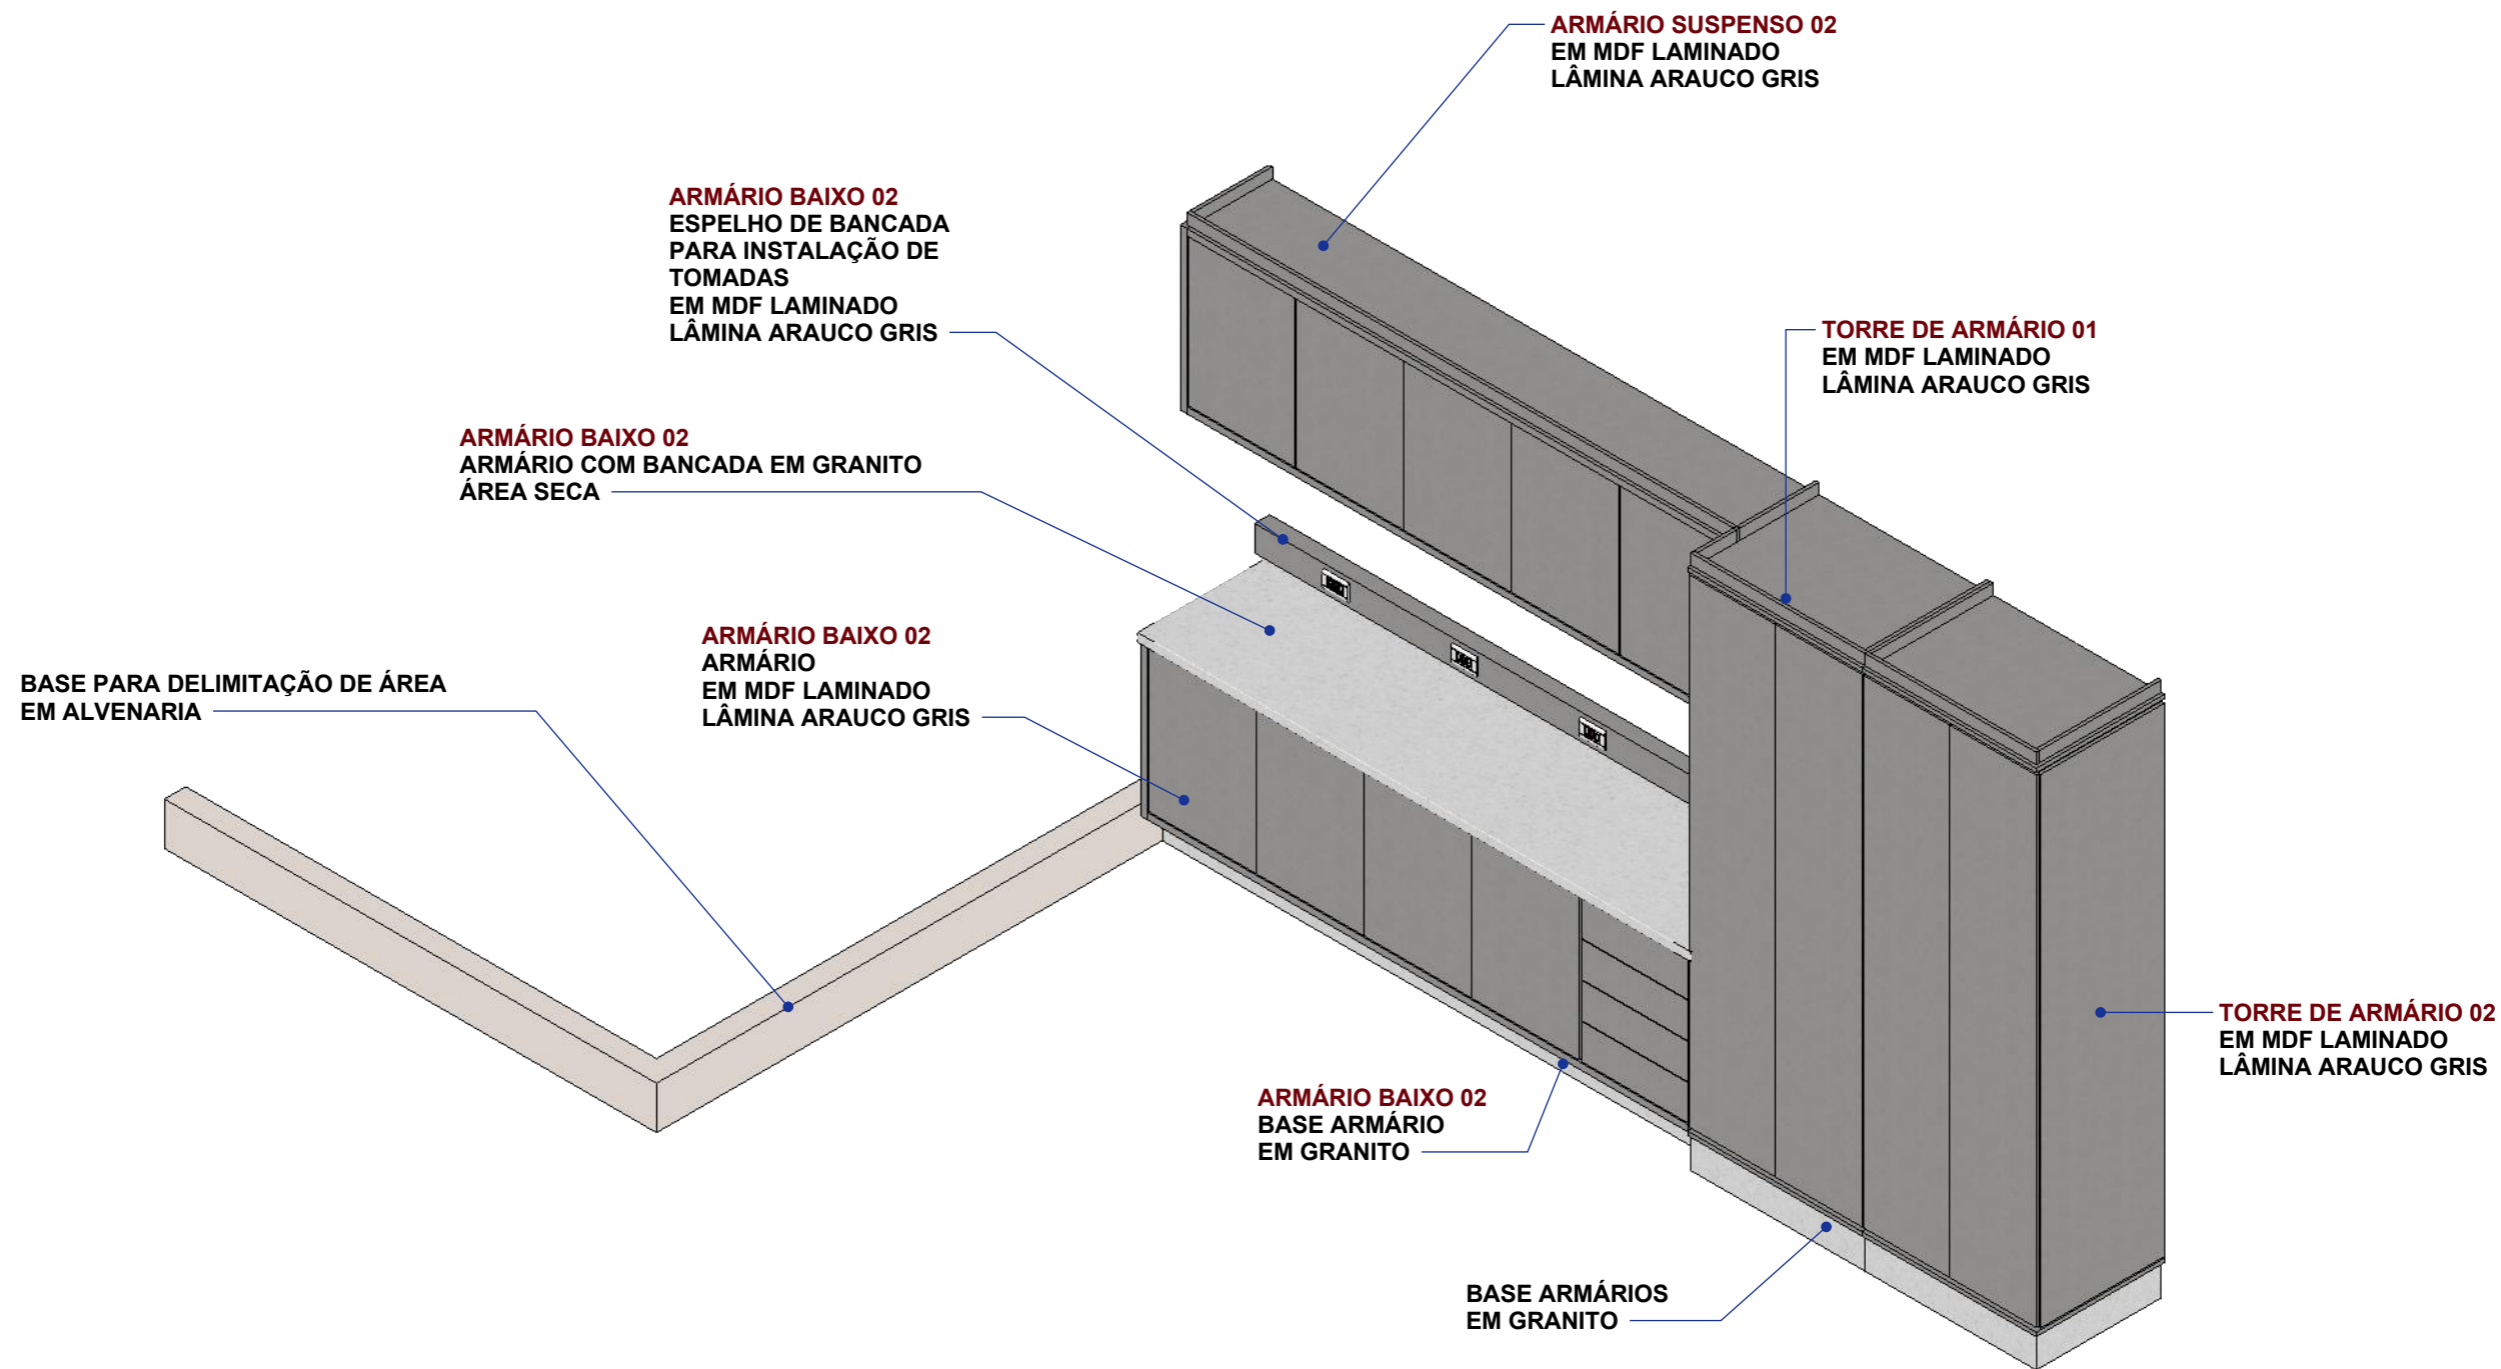

VISTA *B* ISOMÉTRICA

Escala 1:25

1
13

OBSERVAÇÕES

- CONFERIR MEDIDAS NO LOCAL;
- EM CASO DE DÚVIDAS ESCLARECER COM OS AUTORES DO PROJETO;
- NÃO NOS RESPONSABILIZAMOS POR DÚVIDAS NÃO ESCLARECIDAS;
- O PRESENTE PROJETO É PROPRIEDADE INTELECTUAL DE SEUS AUTORES, É VEDADA A UTILIZAÇÃO E VINCULAÇÃO DESTE PROJETO SEM AUTORIZAÇÃO DOS AUTORES, SOB PENA DE VIOLAÇÃO DE DIREITO AUTURAL, CONFORME LEI Nº9610/98;

Projeto

Mobiliário Laboratório de
Mecânica dos Solos e
Materiais de Construção
Sala 123 - Bloco 12

Autor


Wilton Flávio Camoleze Augusto
Coordenação do curso de Arquitetura
e Urbanismo

PRANCHA

Armário Baixo 02 /
Armário Suspenso 02 /
Torre de Armários 01 e
02 - Vista *B*



Instituto Municipal de Ensino
Superior de Assis - IMESA

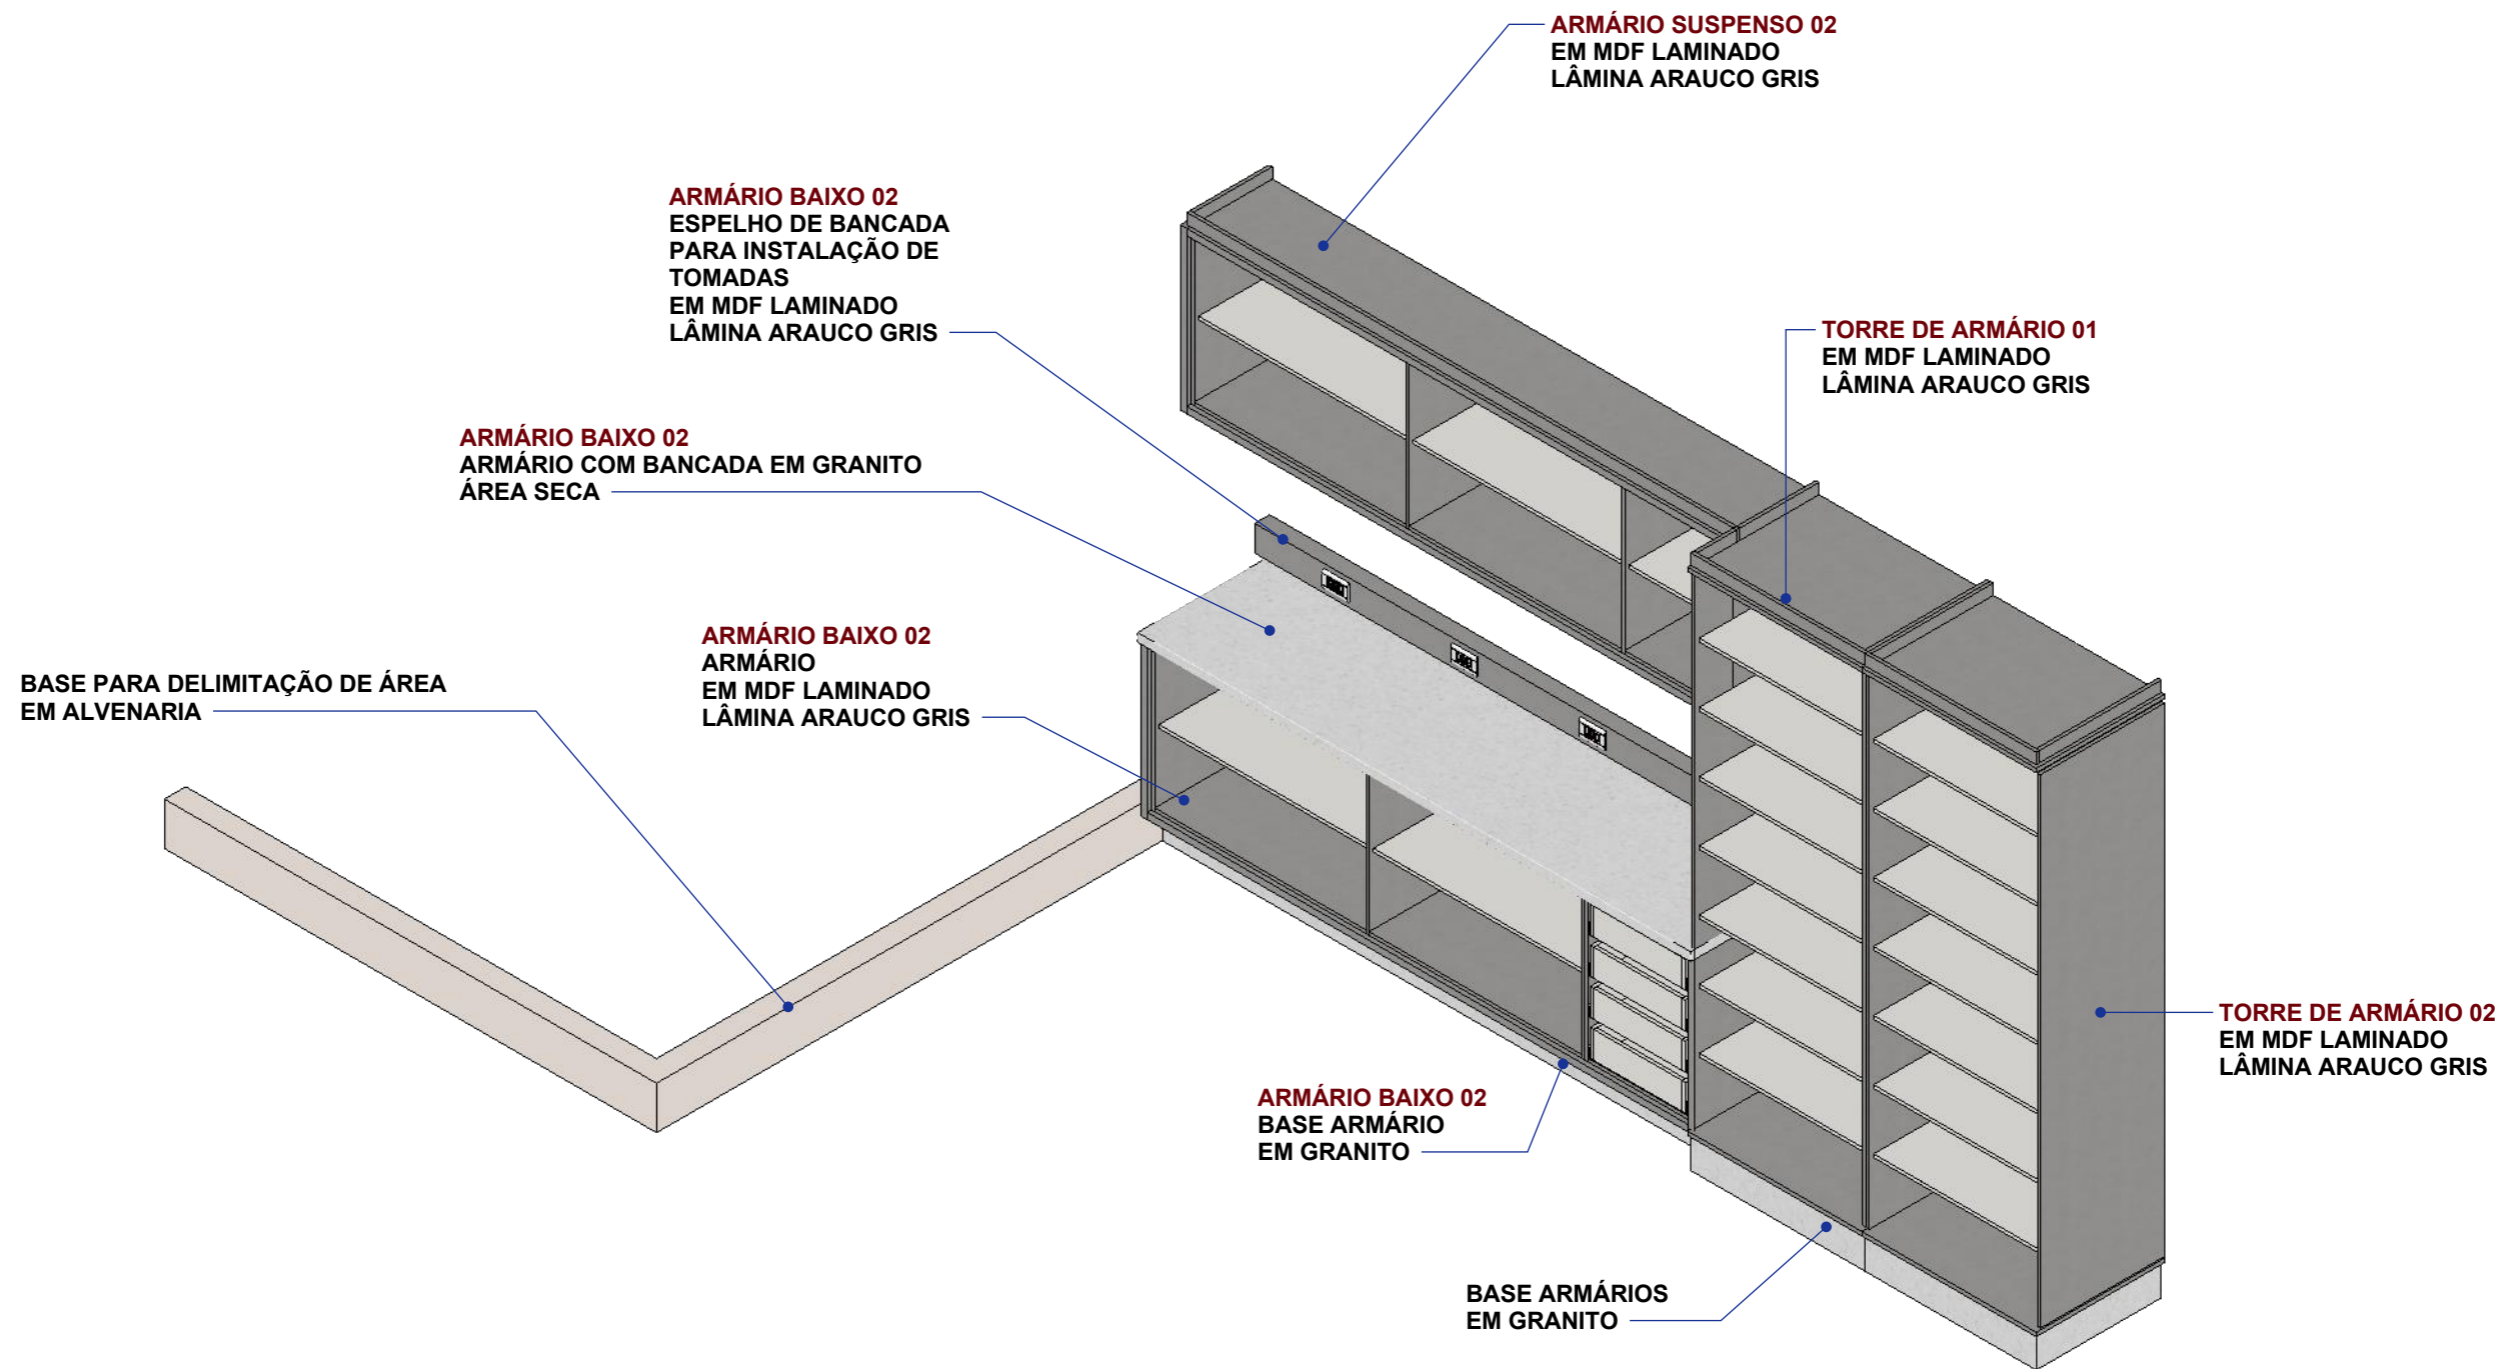

VISTA *B* ISOMÉTRICA

Escala 1:25

1
14

OBSERVAÇÕES

- CONFERIR MEDIDAS NO LOCAL;
- EM CASO DE DÚVIDAS ESCLARECER COM OS AUTORES DO PROJETO;
- NÃO NOS RESPONSABILIZAMOS POR DÚVIDAS NÃO ESCLARECIDAS;
- O PRESENTE PROJETO É PROPRIEDADE INTELECTUAL DE SEUS AUTORES, É VEDADA A UTILIZAÇÃO E VINCULAÇÃO DESTE PROJETO SEM AUTORIZAÇÃO DOS AUTORES, SOB PENA DE VIOLAÇÃO DE DIREITO AUTURAL, CONFORME LEI Nº9610/98;

Projeto

Mobiliário Laboratório de
Mecânica dos Solos e
Materiais de Construção
Sala 123 - Bloco 12

Autor



Wilton Flávio Camoleze Augusto
Coordenação do curso de Arquitetura
e Urbanismo

PRANCHA

Armário Baixo 02 /
Armário Suspenso 02 /
Torre de Armários 01 e
02 - Vista *B*



Instituto Municipal de Ensino
Superior de Assis - IMESA

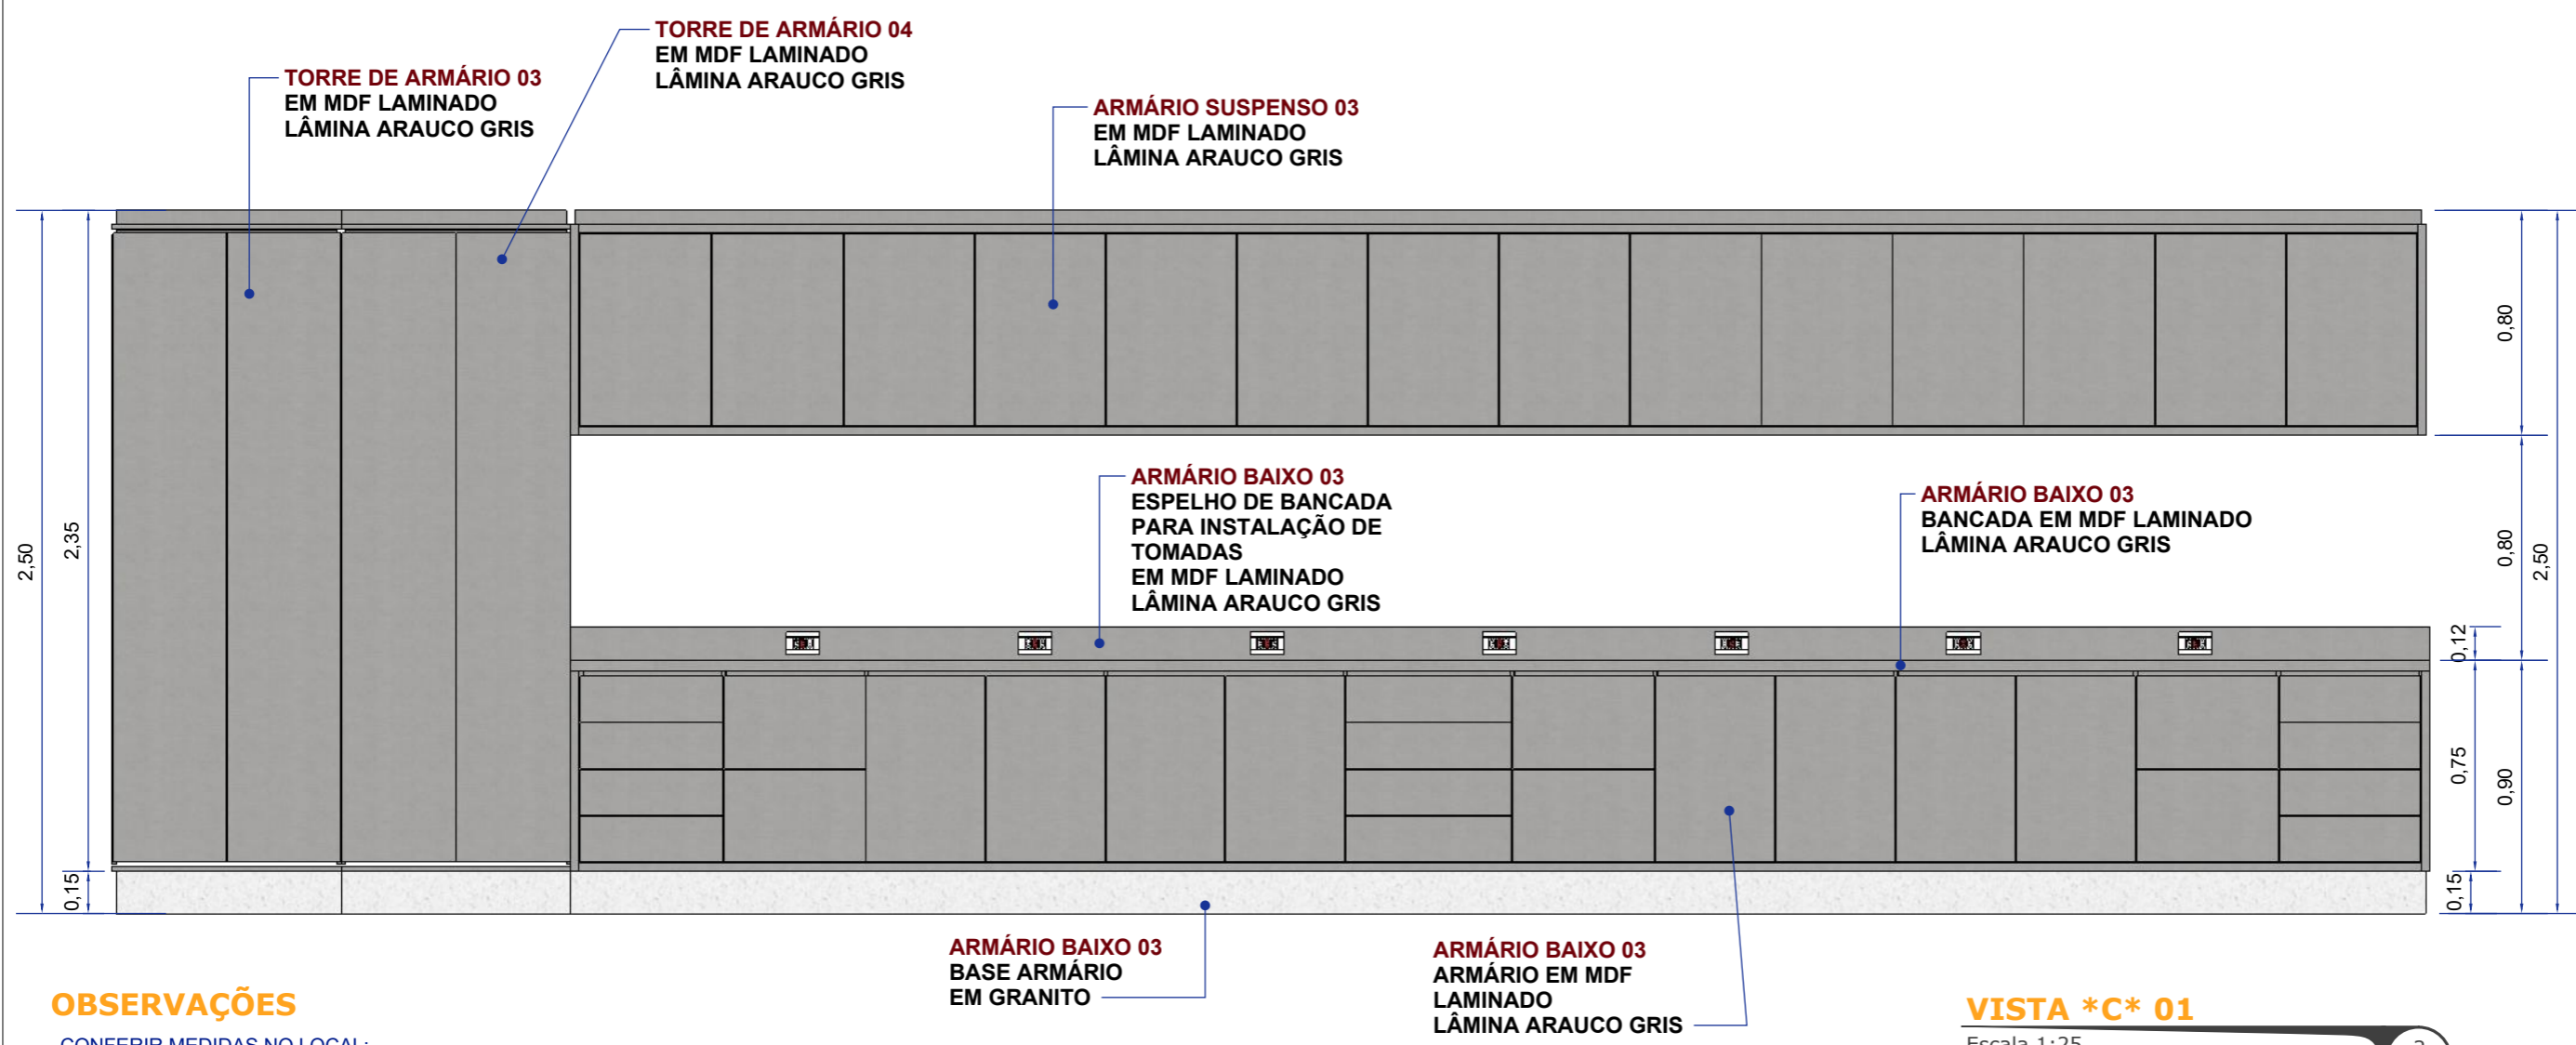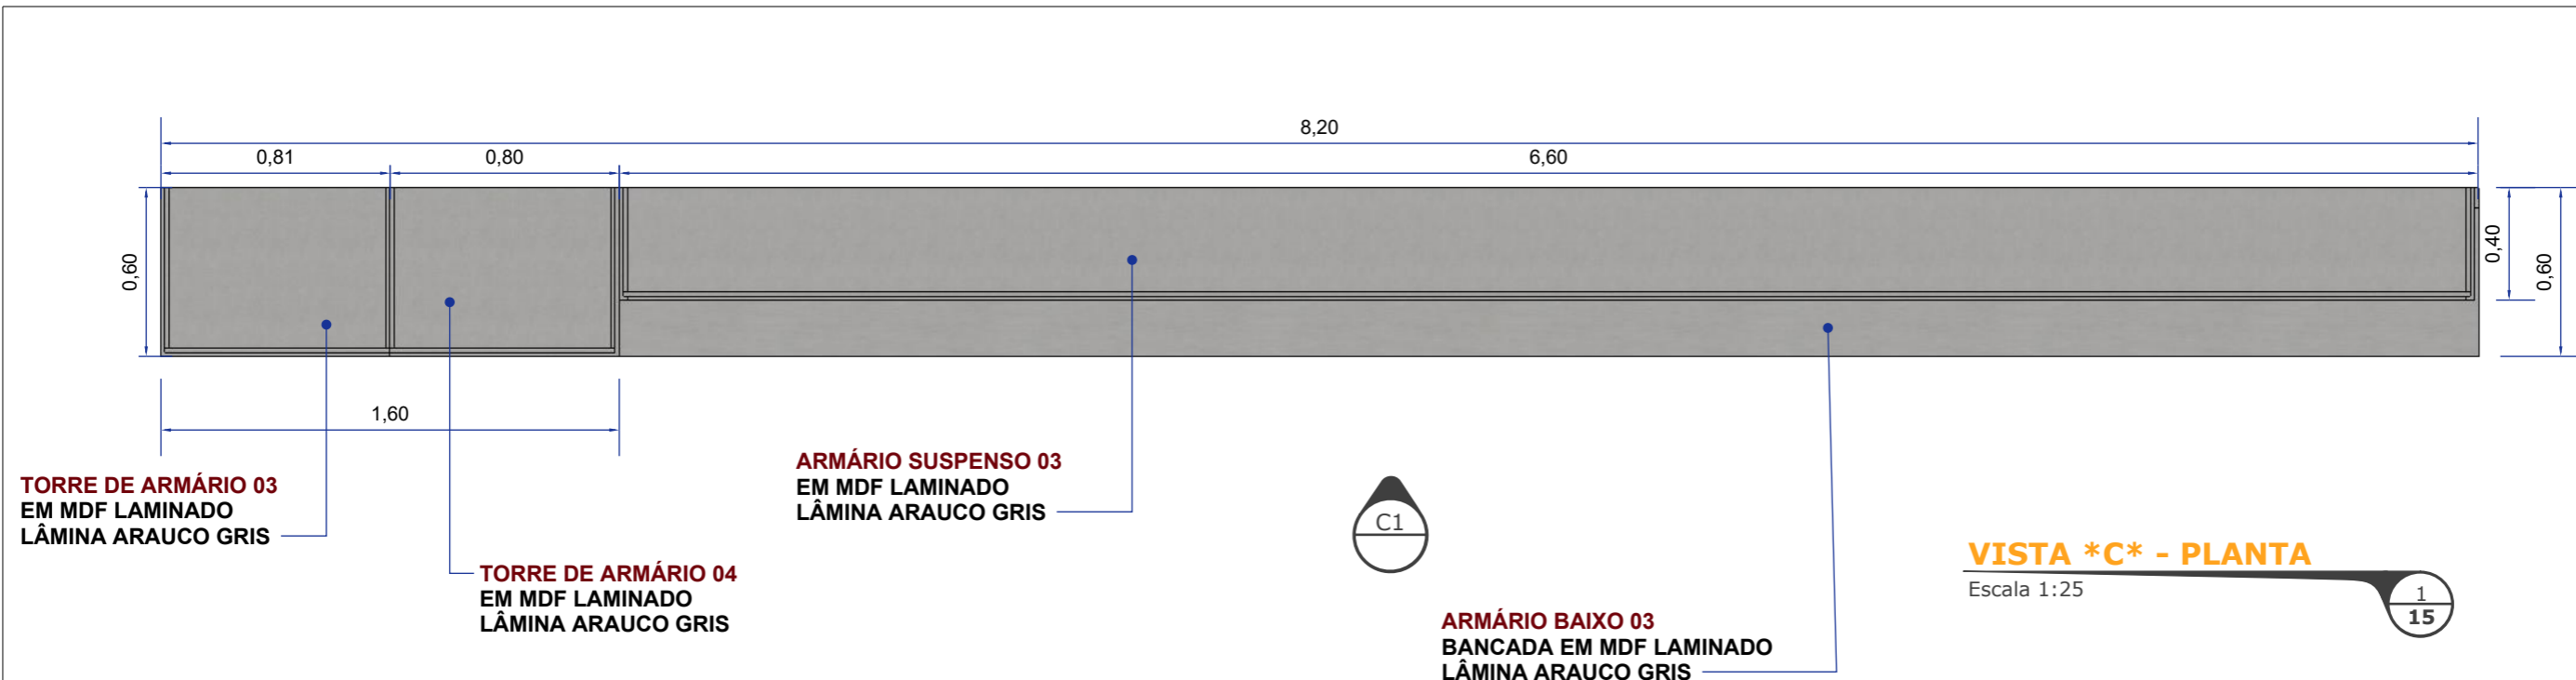

OBSERVAÇÕES

- CONFERIR MEDIDAS NO LOCAL;
- EM CASO DE DÚVIDAS ESCLARECER COM OS AUTORES DO PROJETO;
- NÃO NOS RESPONSABILIZAMOS POR DÚVIDAS NÃO ESCLARECIDAS;
- O PRESENTE PROJETO É PROPRIEDADE INTELECTUAL DE SEUS AUTORES, É VEDADA A UTILIZAÇÃO E VINCULAÇÃO DESTE PROJETO SEM AUTORIZAÇÃO DOS AUTORES, SOB PENA DE VIOLAÇÃO DE DIREITO AUTURAL, CONFORME LEI Nº9610/98;

Projeto
Mobiliário Laboratório de
Mecânica dos Solos e
Materiais de Construção
Sala 123 - Bloco 12


Autor
Wilton Flávio Camoleze Augusto
Coordenação do curso de Arquitetura
e Urbanismo

PRANCHA
Armário Baixo 03 /
Armário Suspenso 03
/ Torre de Armários
03, 04 - Vista *C*

fema
Fundação Educacional do Município de Assis

Instituto Municipal de Ensino
Superior de Assis - IMESA

15

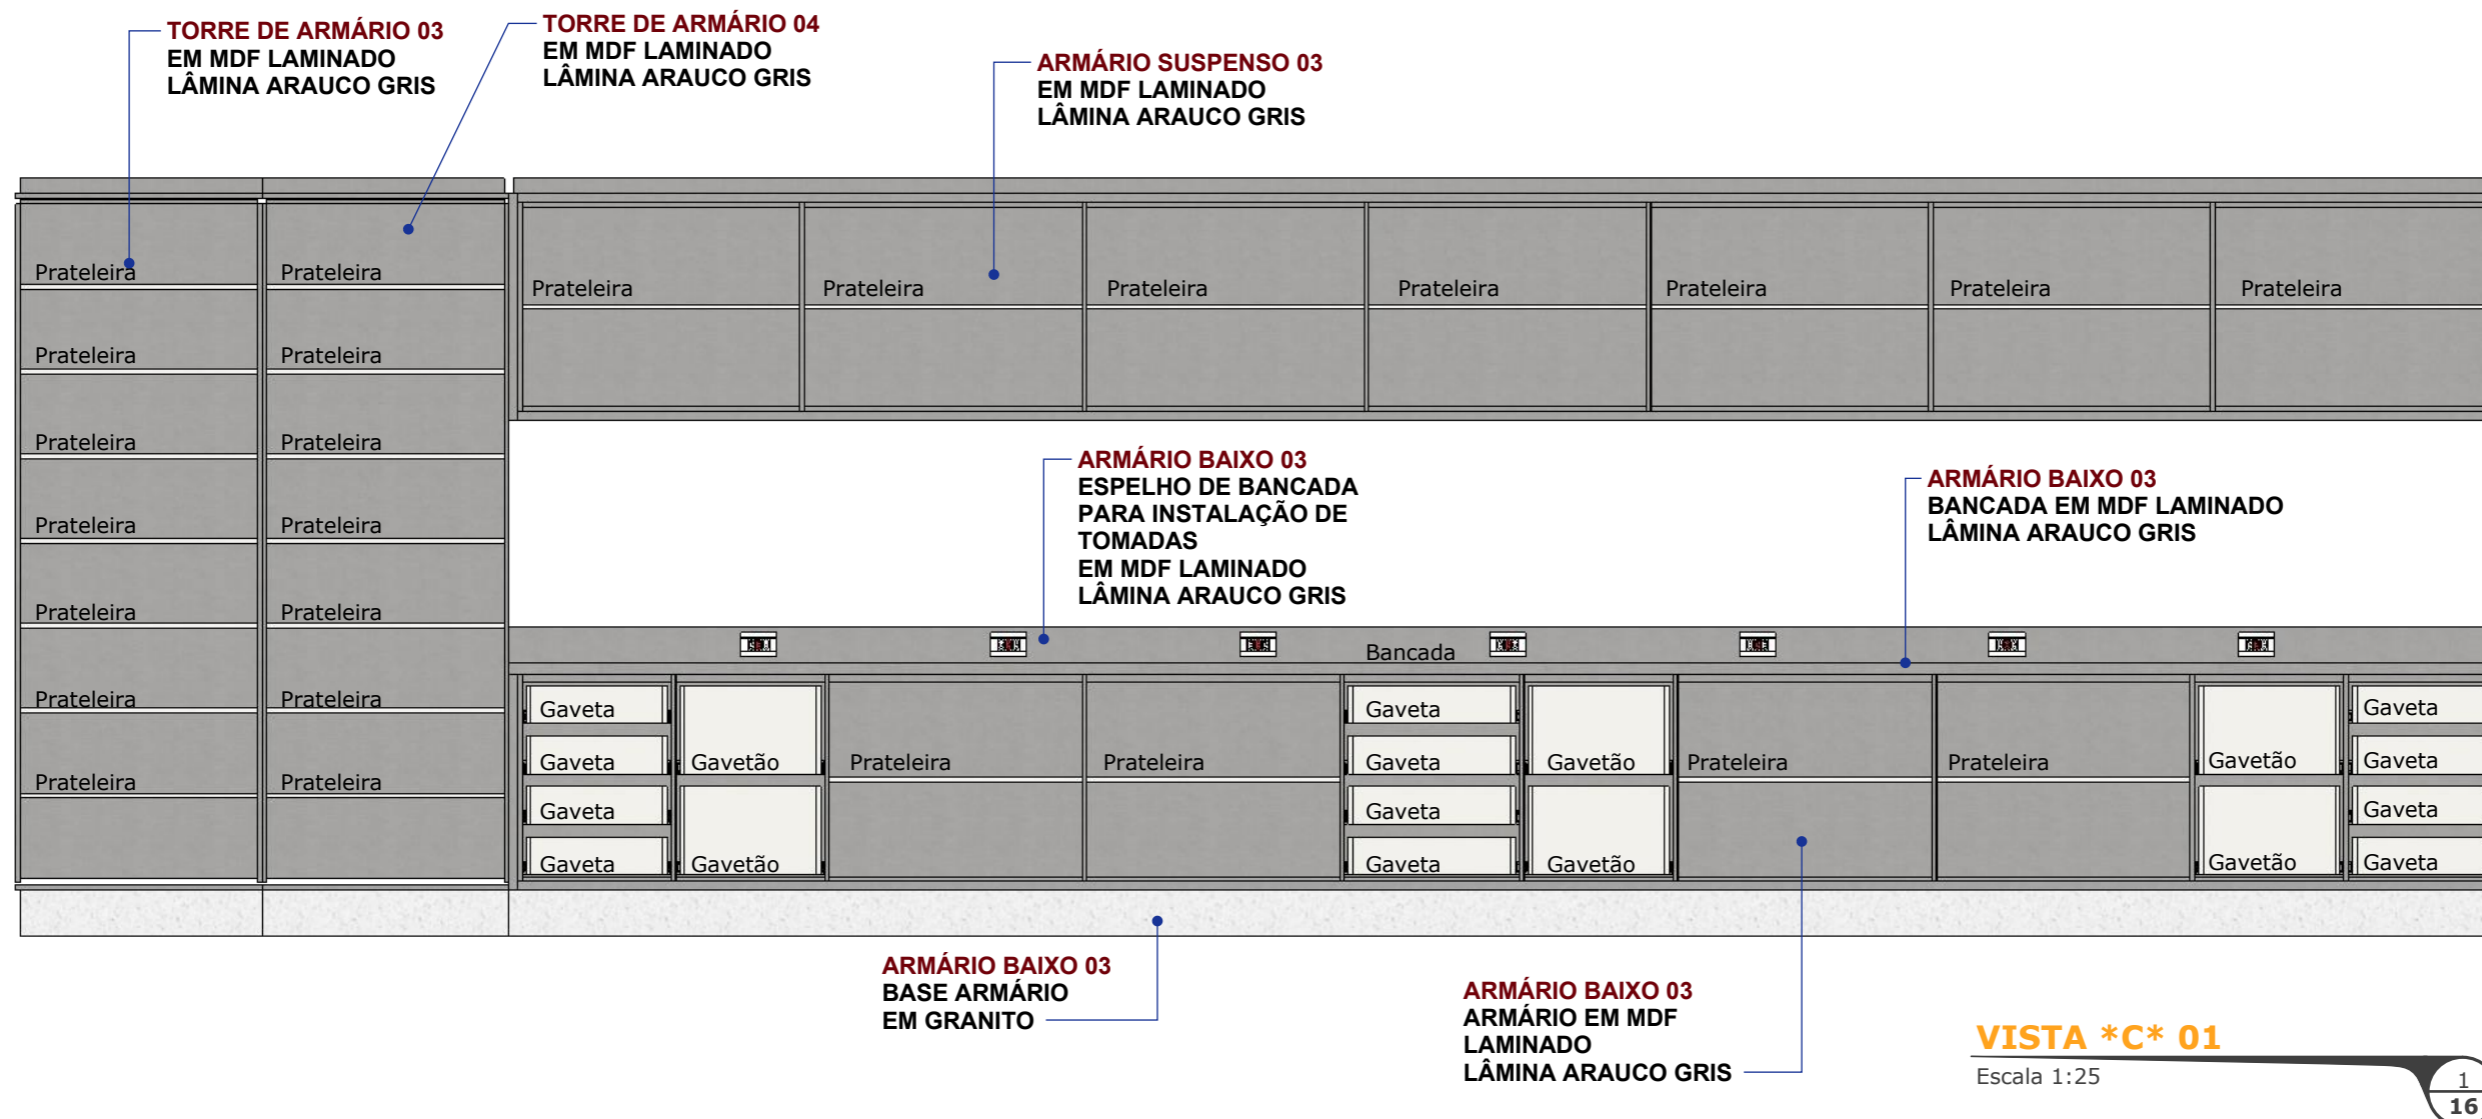

OBSERVAÇÕES

- CONFERIR MEDIDAS NO LOCAL;
- EM CASO DE DÚVIDAS ESCLARECER COM OS AUTORES DO PROJETO;
- NÃO NOS RESPONSABILIZAMOS POR DÚVIDAS NÃO ESCLARECIDAS;
- O PRESENTE PROJETO É PROPRIEDADE INTELECTUAL DE SEUS AUTORES, É VEDADA A UTILIZAÇÃO E VINCULAÇÃO DESTE PROJETO SEM AUTORIZAÇÃO DOS AUTORES, SOB PENA DE VIOLAÇÃO DE DIREITO AUTURAL, CONFORME LEI Nº9610/98;

Projeto

Mobiliário Laboratório de
Mecânica dos Solos e
Materiais de Construção
Sala 123 - Bloco 12

Autor


Wilton Flávio Camoleze Augusto
Coordenação do curso de Arquitetura
e Urbanismo

PRANCHA

Armário Baixo 03 /
Armário Suspenso 03
/ Torre de Armários
03, 04 - Vista *C*



Instituto Municipal de Ensino
Superior de Assis - IMESA

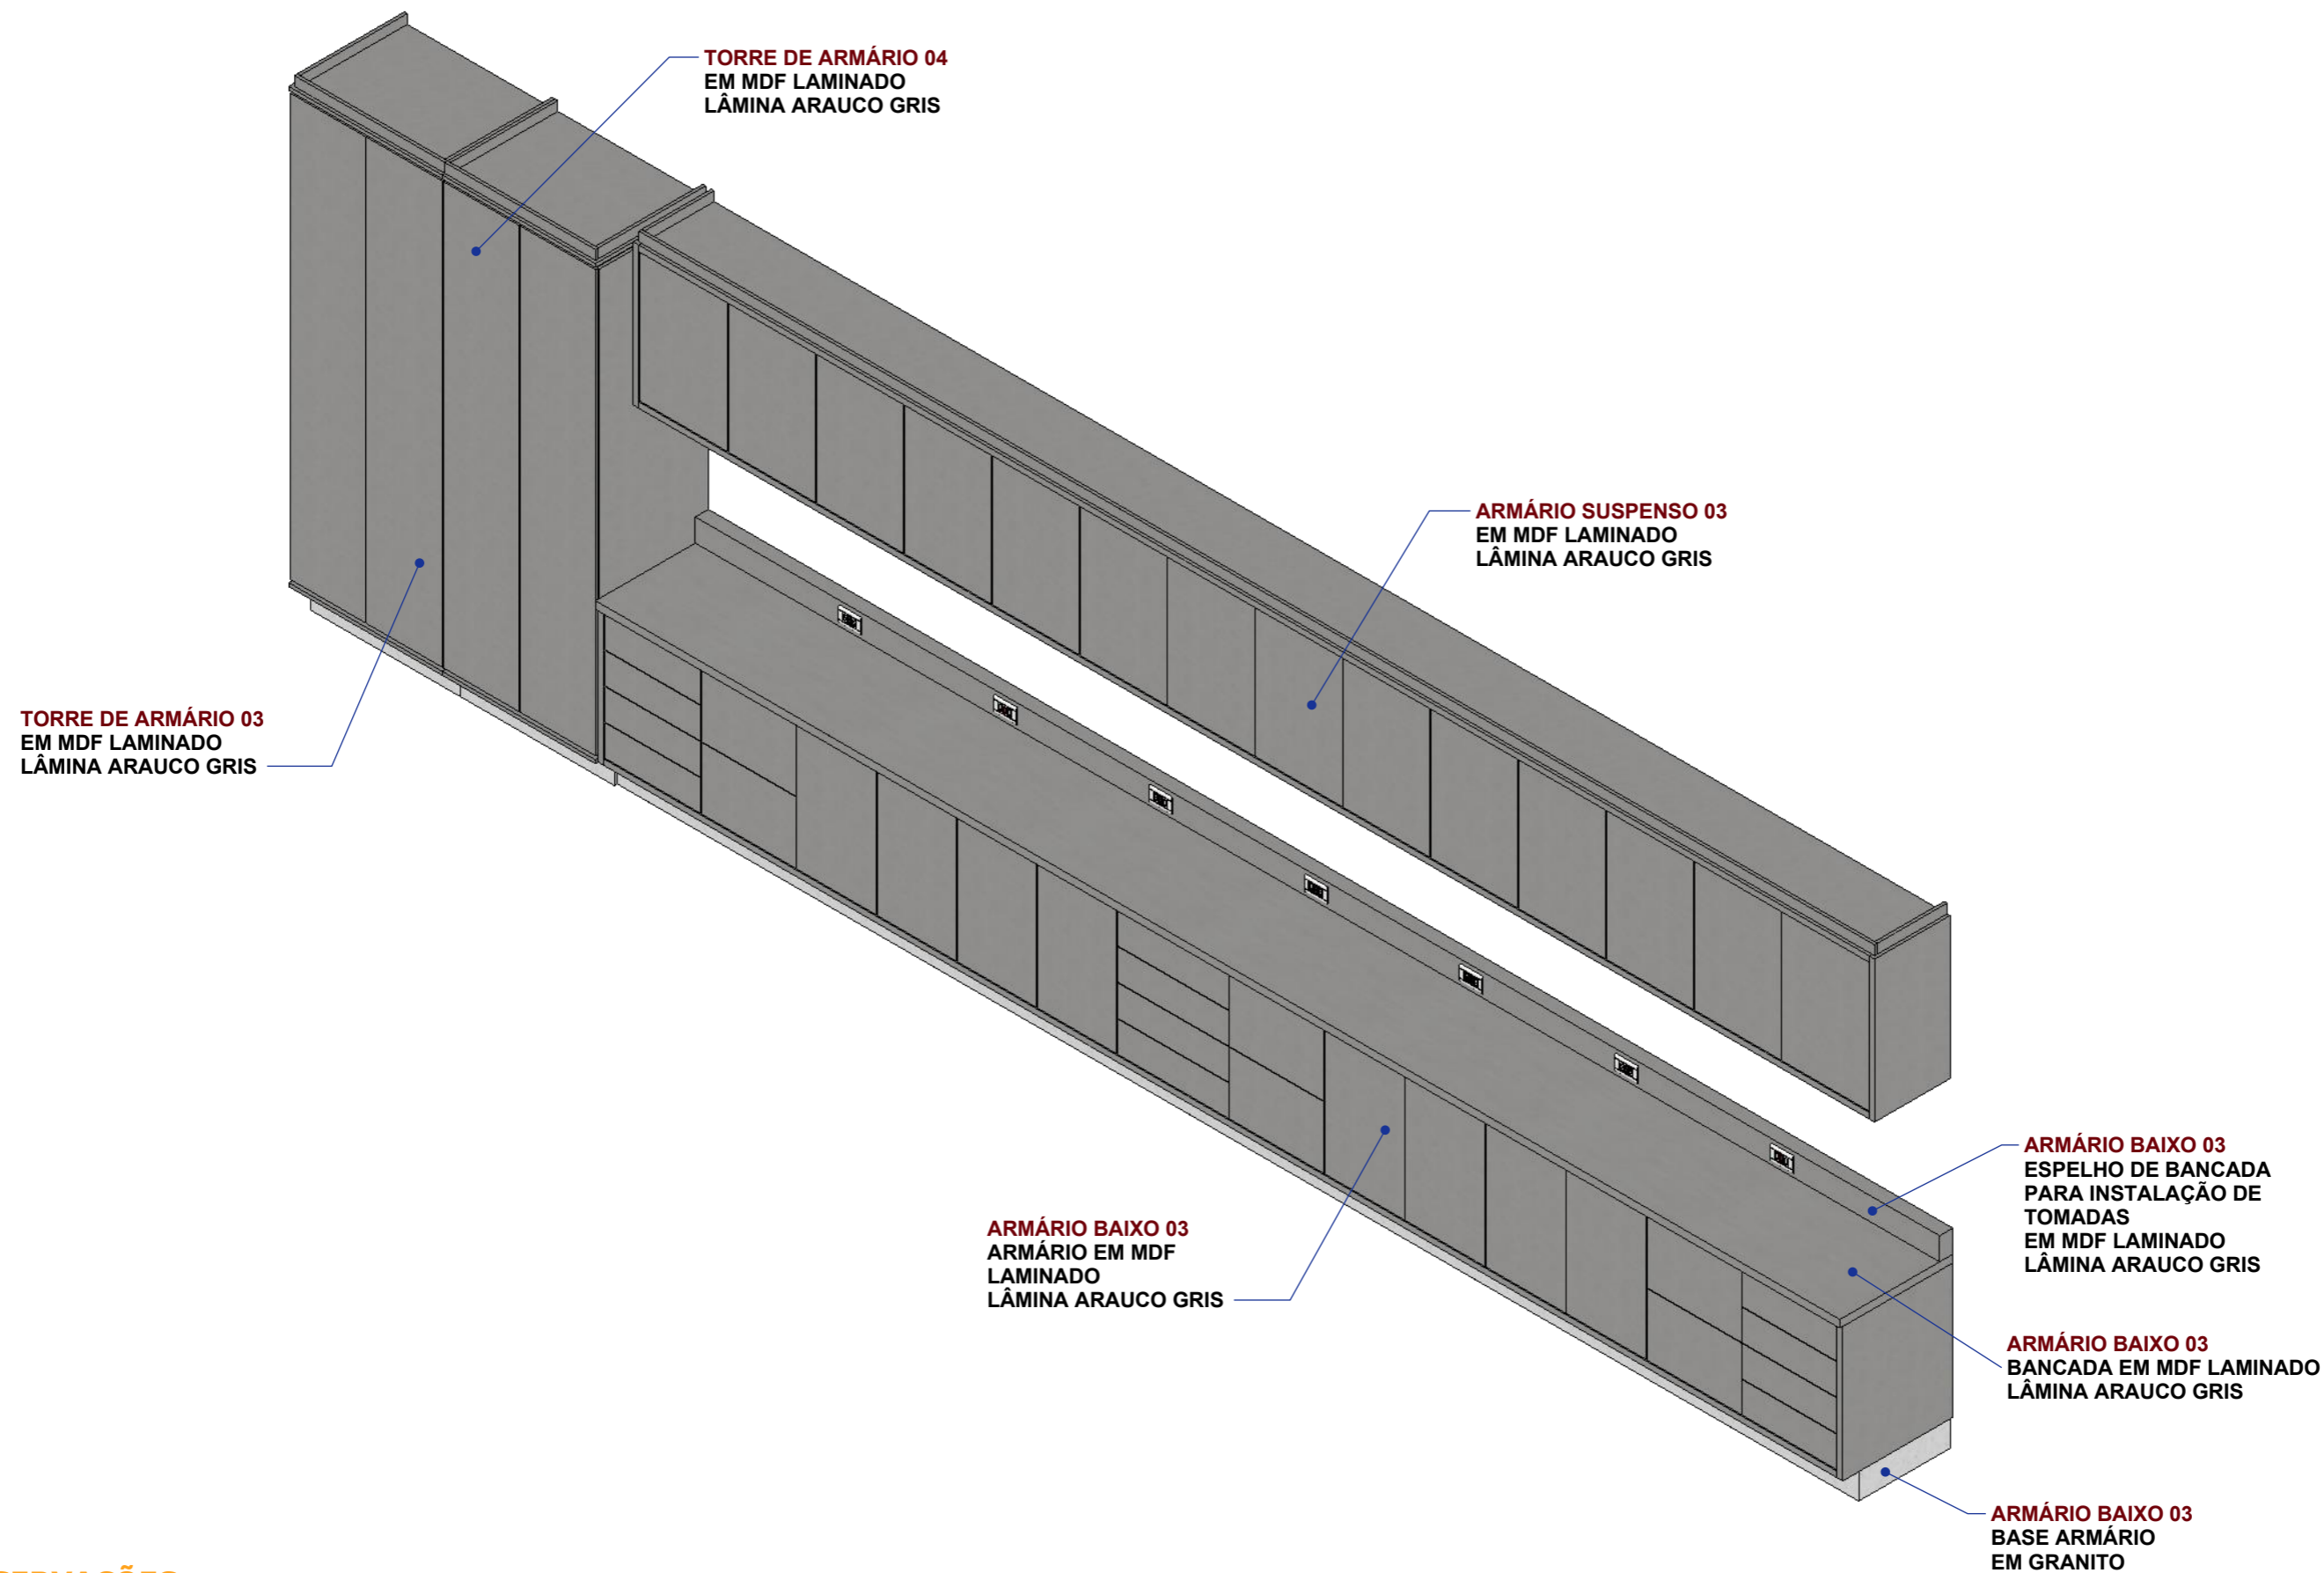

OBSERVAÇÕES

- CONFERIR MEDIDAS NO LOCAL;
- EM CASO DE DÚVIDAS ESCLARECER COM OS AUTORES DO PROJETO;
- NÃO NOS RESPONSABILIZAMOS POR DÚVIDAS NÃO ESCLARECIDAS;
- O PRESENTE PROJETO É PROPRIEDADE INTELECTUAL DE SEUS AUTORES, É VEDADA A UTILIZAÇÃO E VINCULAÇÃO DESTA PROJETO SEM AUTORIZAÇÃO DOS AUTORES, SOB PENA DE VIOLAÇÃO DE DIREITO AUTURAL, CONFORME LEI Nº9610/98;

VISTA *C* ISOMÉTRICA

Escala 1:25

1

17

Projeto

Mobiliário Laboratório de
Mecânica dos Solos e
Materiais de Construção
Sala 123 - Bloco 12

Autor


Wilton Flávio Camoleze Augusto
Coordenação do curso de Arquitetura
e Urbanismo

PRANCHA

Armário Baixo 03 /
Armário Suspenso 03
/ Torre de Armários
03, 04 - Vista *C*



Instituto Municipal de Ensino
Superior de Assis - IMESA

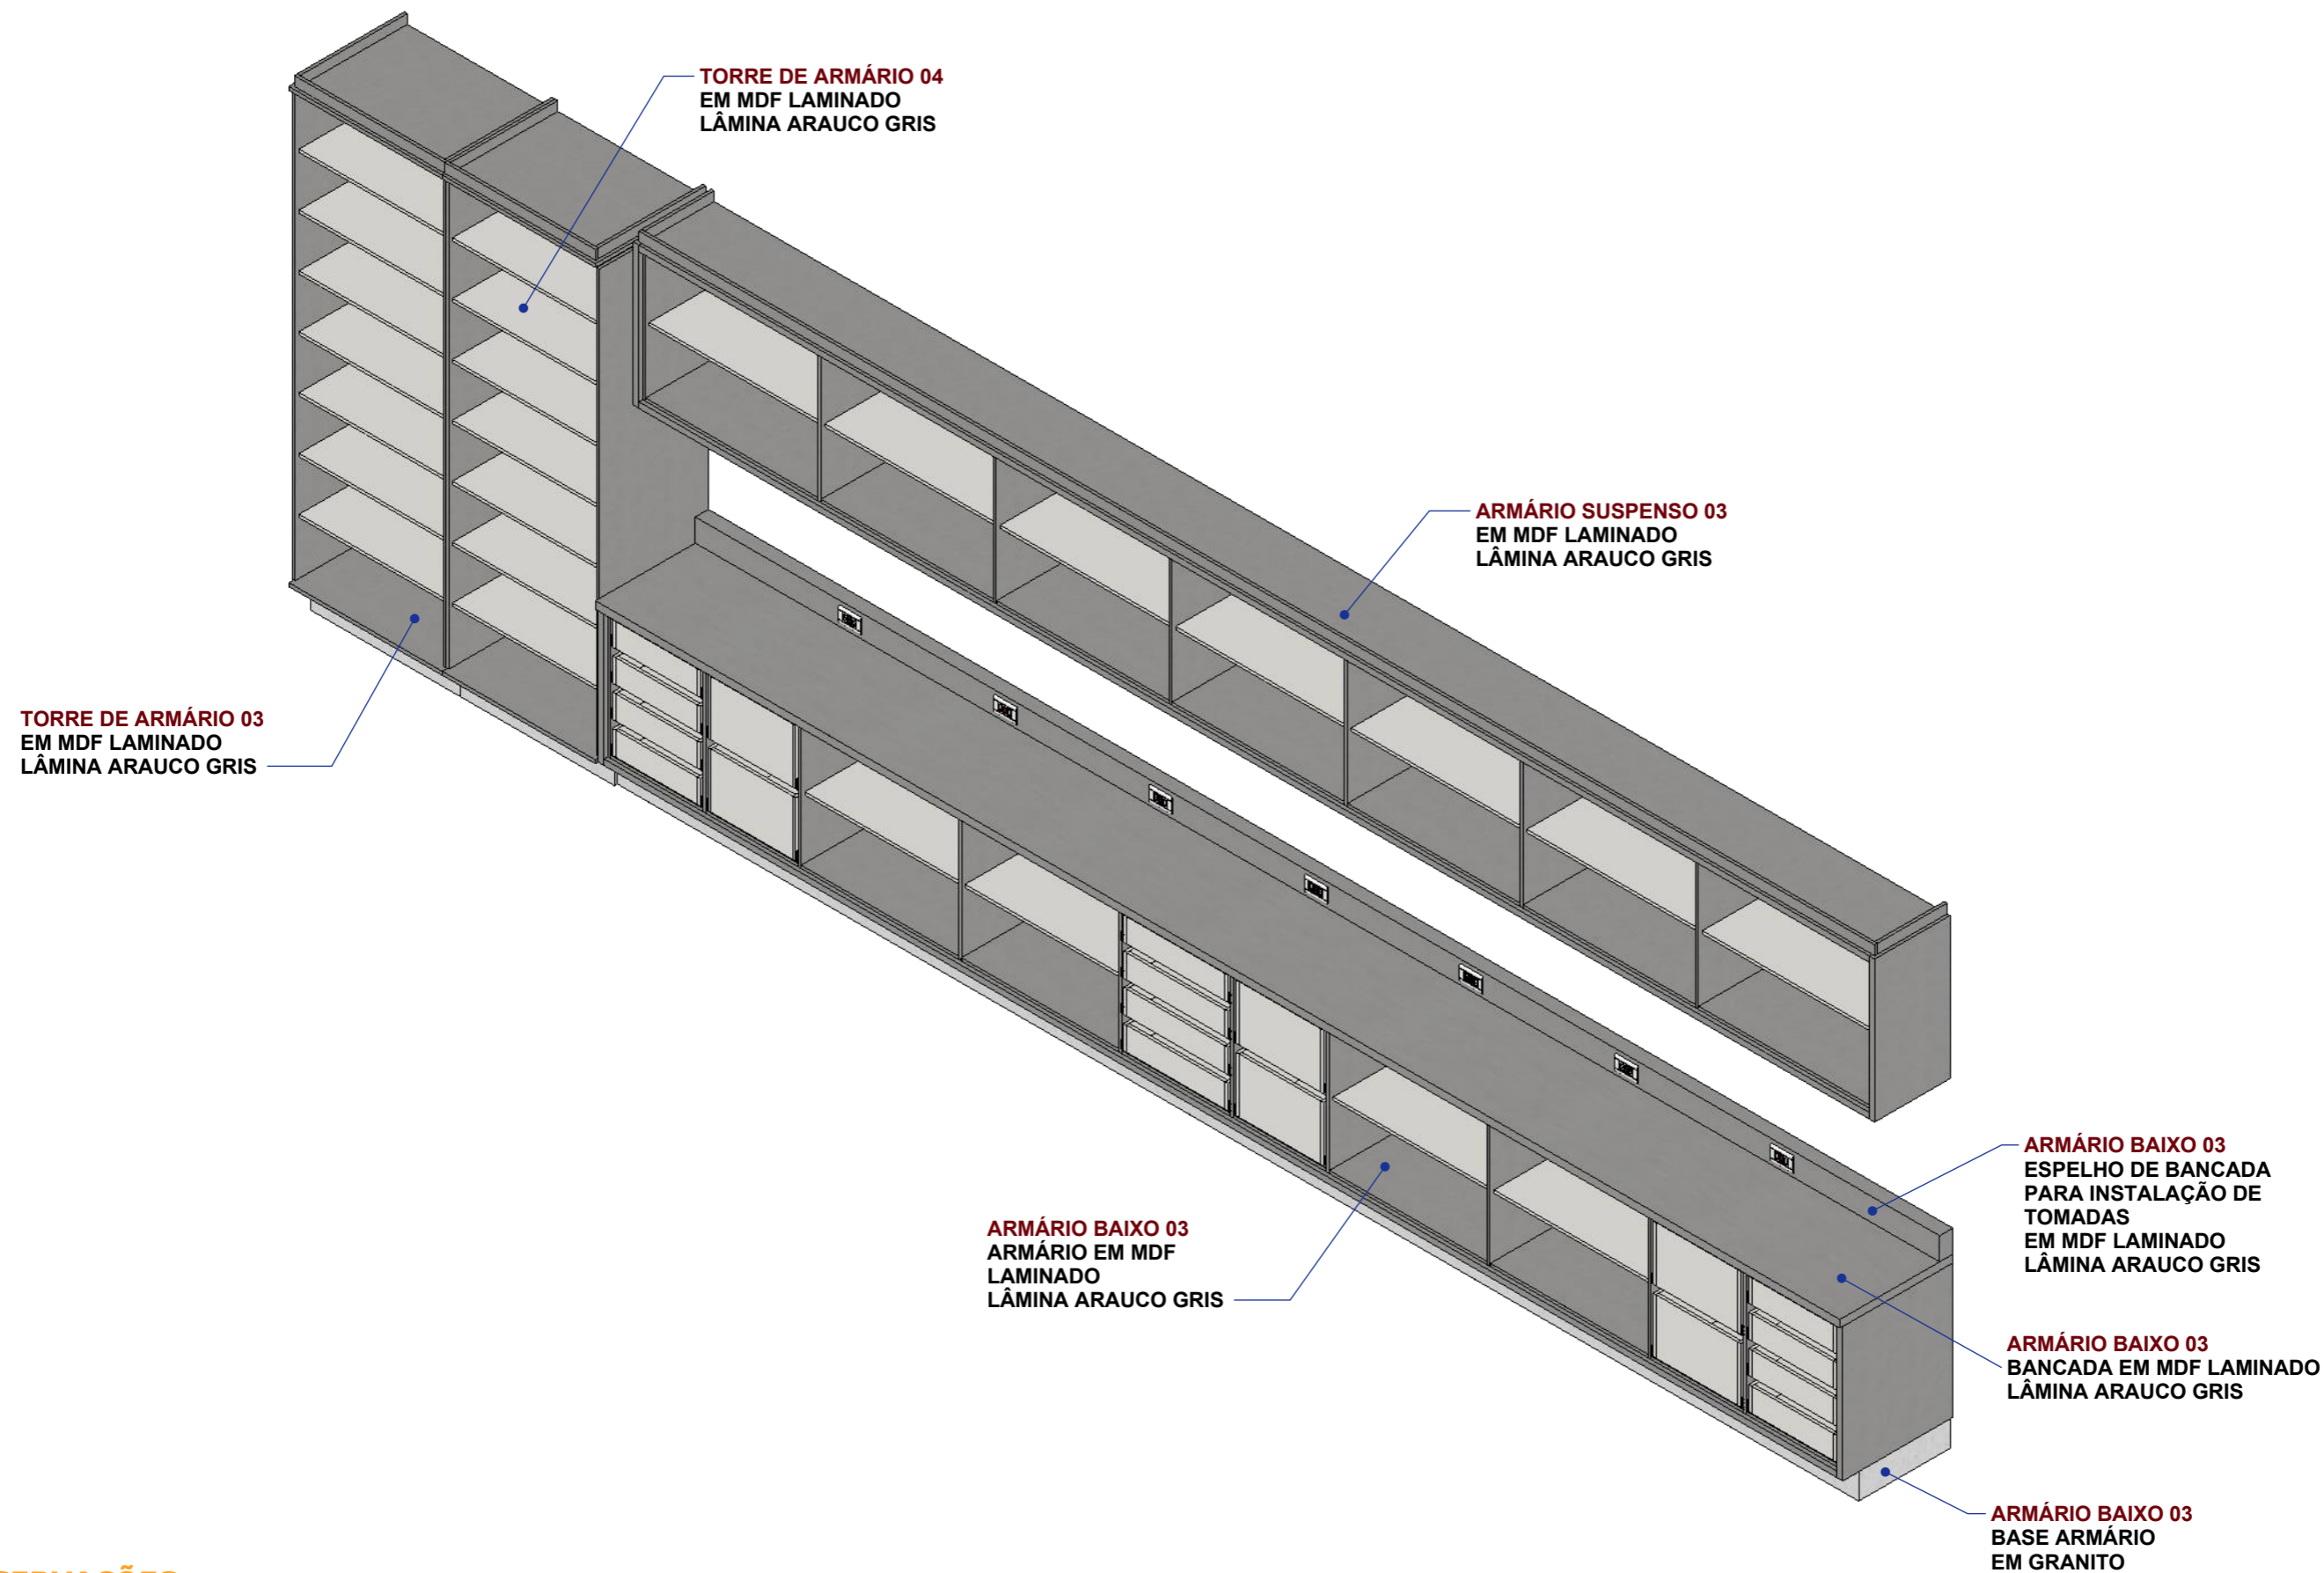

OBSERVAÇÕES

- CONFERIR MEDIDAS NO LOCAL;
- EM CASO DE DÚVIDAS ESCLARECER COM OS AUTORES DO PROJETO;
- NÃO NOS RESPONSABILIZAMOS POR DÚVIDAS NÃO ESCLARECIDAS;
- O PRESENTE PROJETO É PROPRIEDADE INTELECTUAL DE SEUS AUTORES, É VEDADA A UTILIZAÇÃO E VINCULAÇÃO DESTA PROJETO SEM AUTORIZAÇÃO DOS AUTORES, SOB PENA DE VIOLAÇÃO DE DIREITO AUTURAL, CONFORME LEI Nº9610/98;

VISTA *C* ISOMÉTRICA

Escala 1:25

1
18

Projeto

Mobiliário Laboratório de
Mecânica dos Solos e
Materiais de Construção
Sala 123 - Bloco 12

Autor

Wilton Flávio Camoleze Augusto
Coordenação do curso de Arquitetura
e Urbanismo


PRANCHA

Armário Baixo 03 /
Armário Suspenso 03
/ Torre de Armários
03, 04 - Vista *C*



Instituto Municipal de Ensino
Superior de Assis - IMESA

18

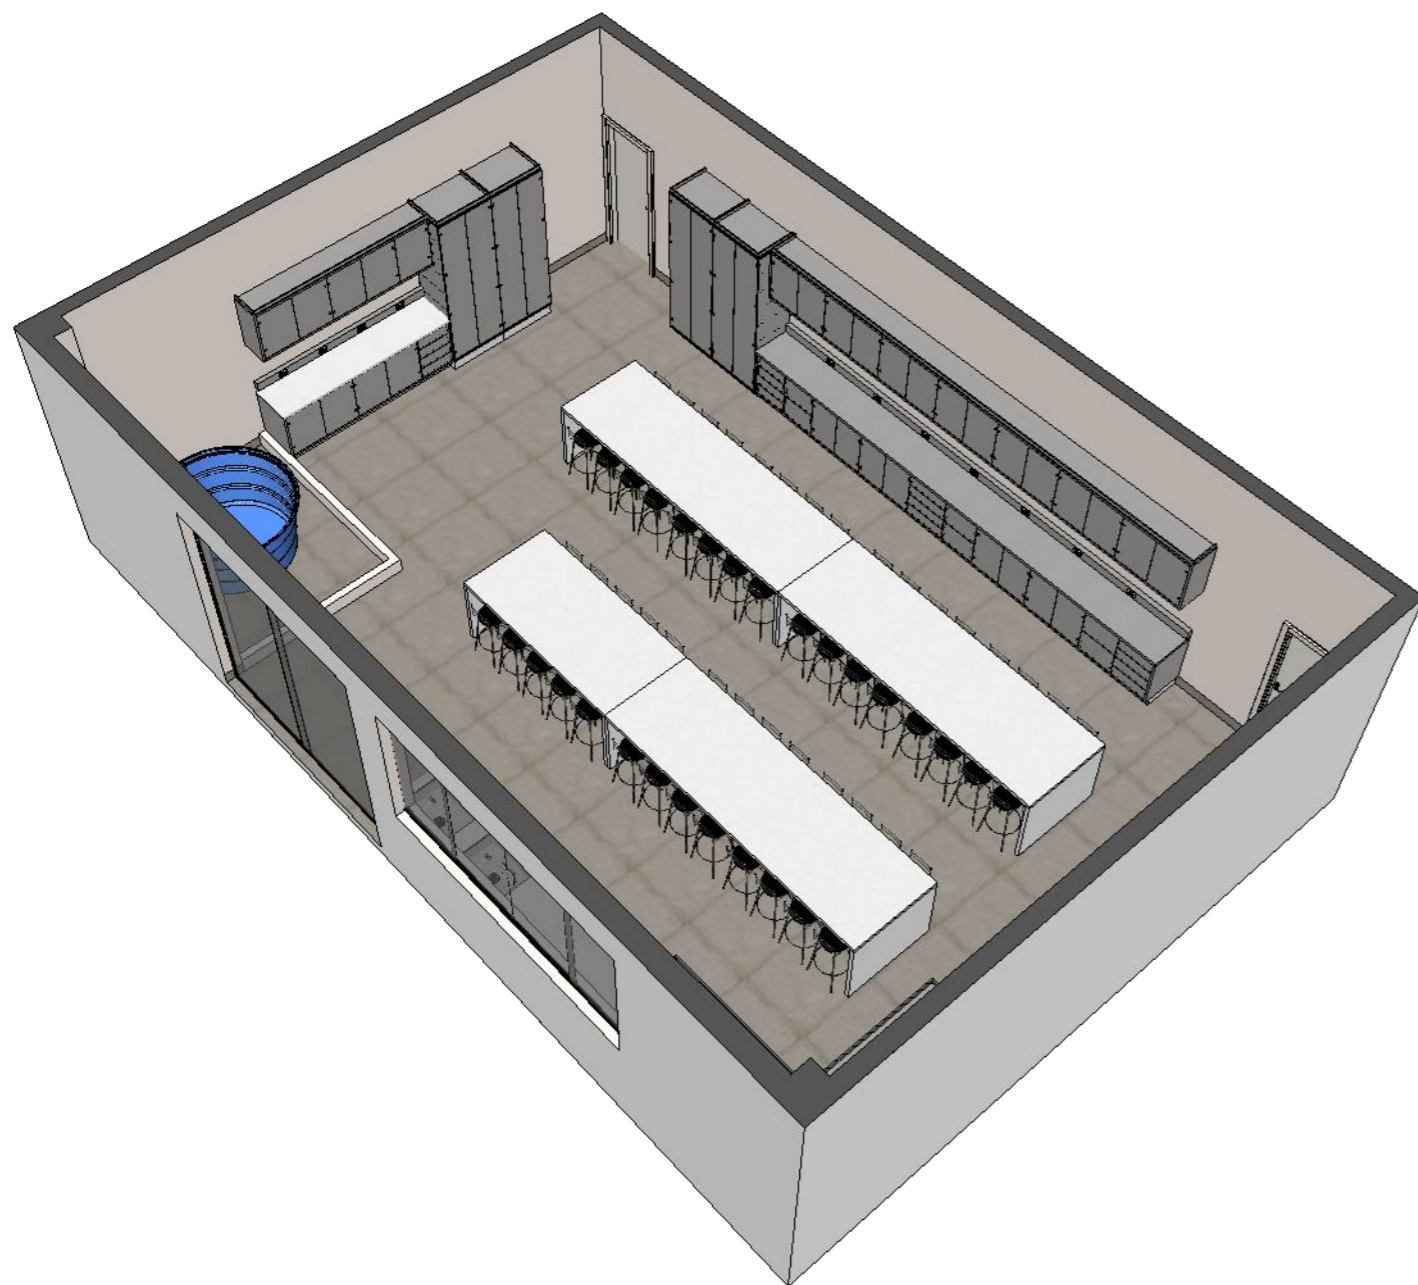


VISTA ISOMÉTRICA

Sem Escala

1

19

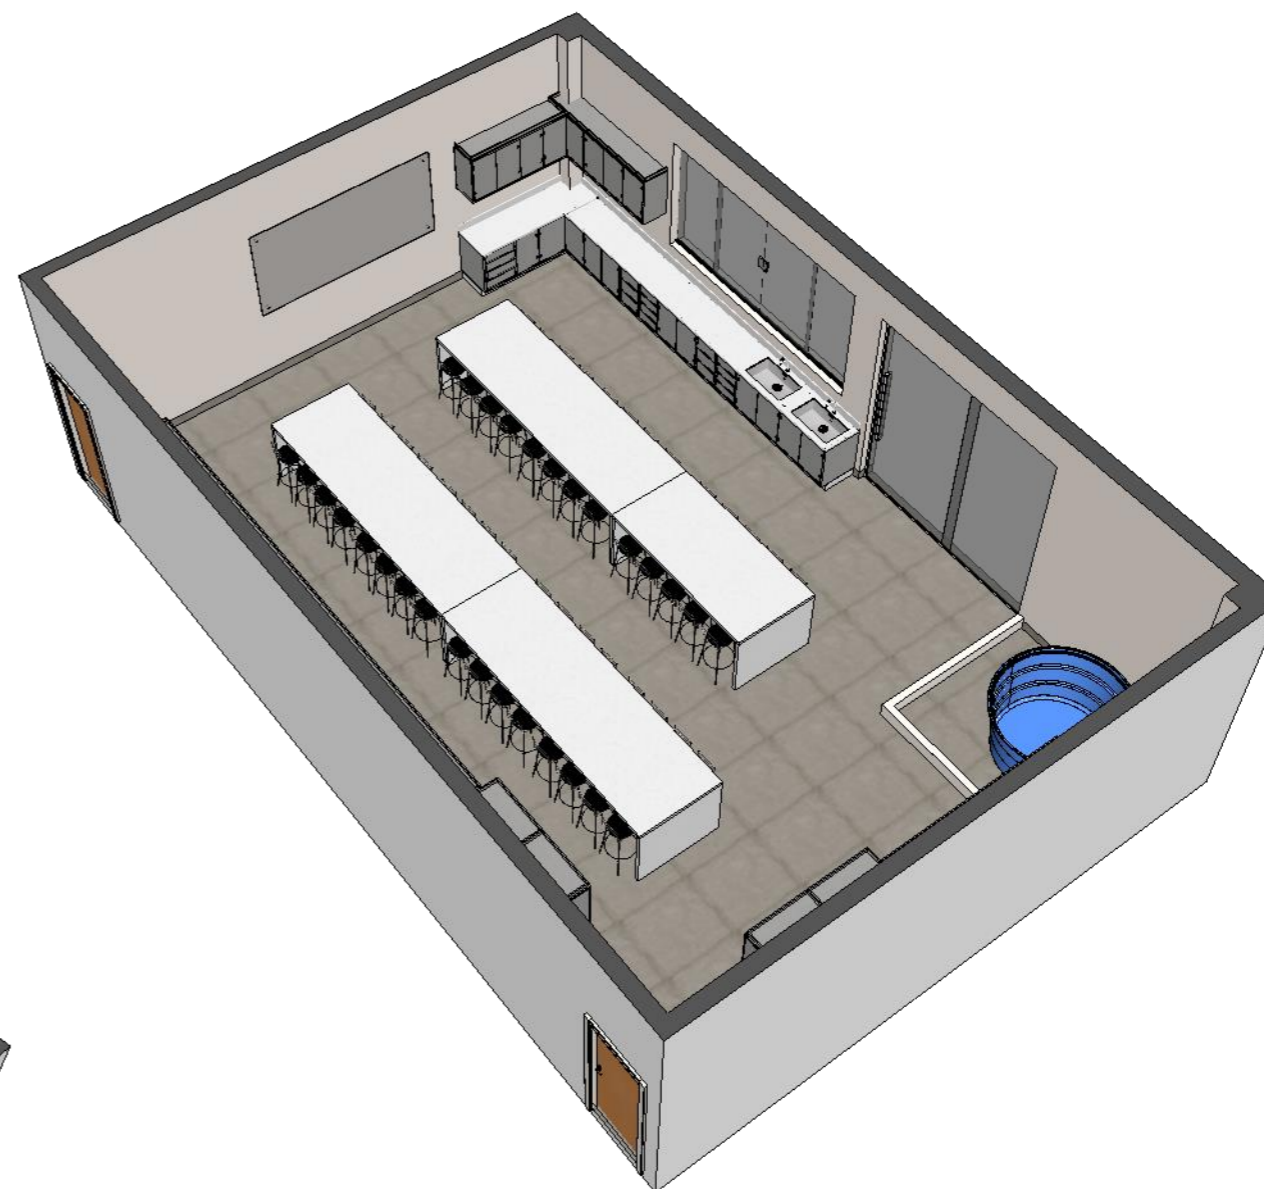

VISTA ISOMÉTRICA

Sem Escala

2

19

PRANCHA

Vistas
Isométricas

Autor

Wilton Flávio Camoleze Augusto
Coordenação do curso de Arquitetura
e Urbanismo

Projeto

Mobiliário Laboratório de
Mecânica dos Solos e
Materiais de Construção
Sala 123 - Bloco 12