

OBSERVAÇÕES

- CONFERIR MEDIDAS NO LOCAL;
- EM CASO DE DÚVIDAS ESCLARECER COM OS AUTORES DO PROJETO;
- NÃO NOS RESPONSABILIZAMOS POR DÚVIDAS NÃO ESCLARECIDAS;
- O PRESENTE PROJETO É PROPRIEDADE INTELECTUAL DE SEUS AUTORES, É VEDADA A UTILIZAÇÃO E VINCULAÇÃO DESTE PROJETO SEM AUTORIZAÇÃO DOS AUTORES, SOB PENA DE VIOLAÇÃO DE DIREITO AUTURAL, CONFORME LEI Nº9610/98;

PLANTA

Escala 1:50

1
01

Projeto
Mobiliário Laboratório de Maquetes
Sala 122 - Bloco 12



Autor
Wilton Flávio Camoleze Augusto
Coordenação do curso de Arquitetura e Urbanismo

PRANCHA
Planta Baixa

fema
Fundação Educacional do Município de Assis

Instituto Municipal de Ensino Superior de Assis - IMESA

01

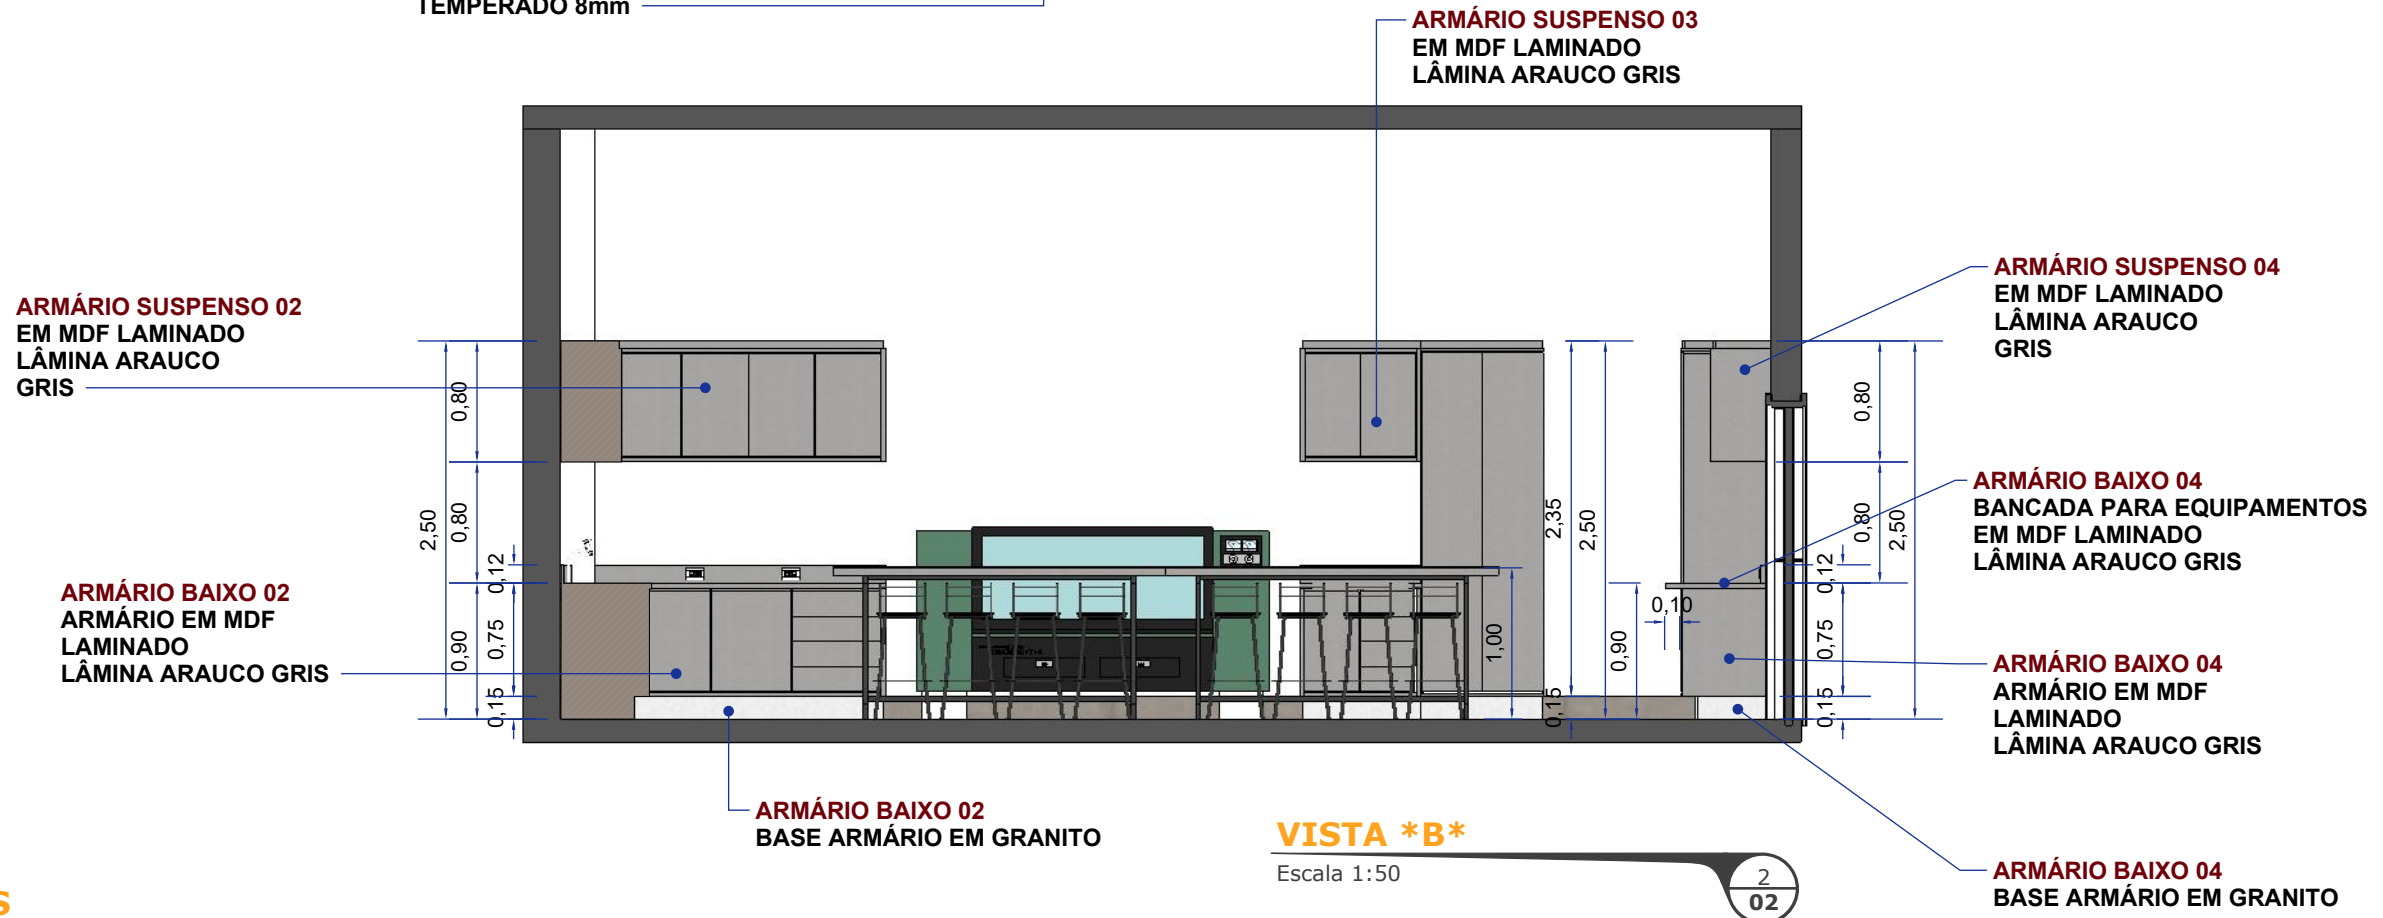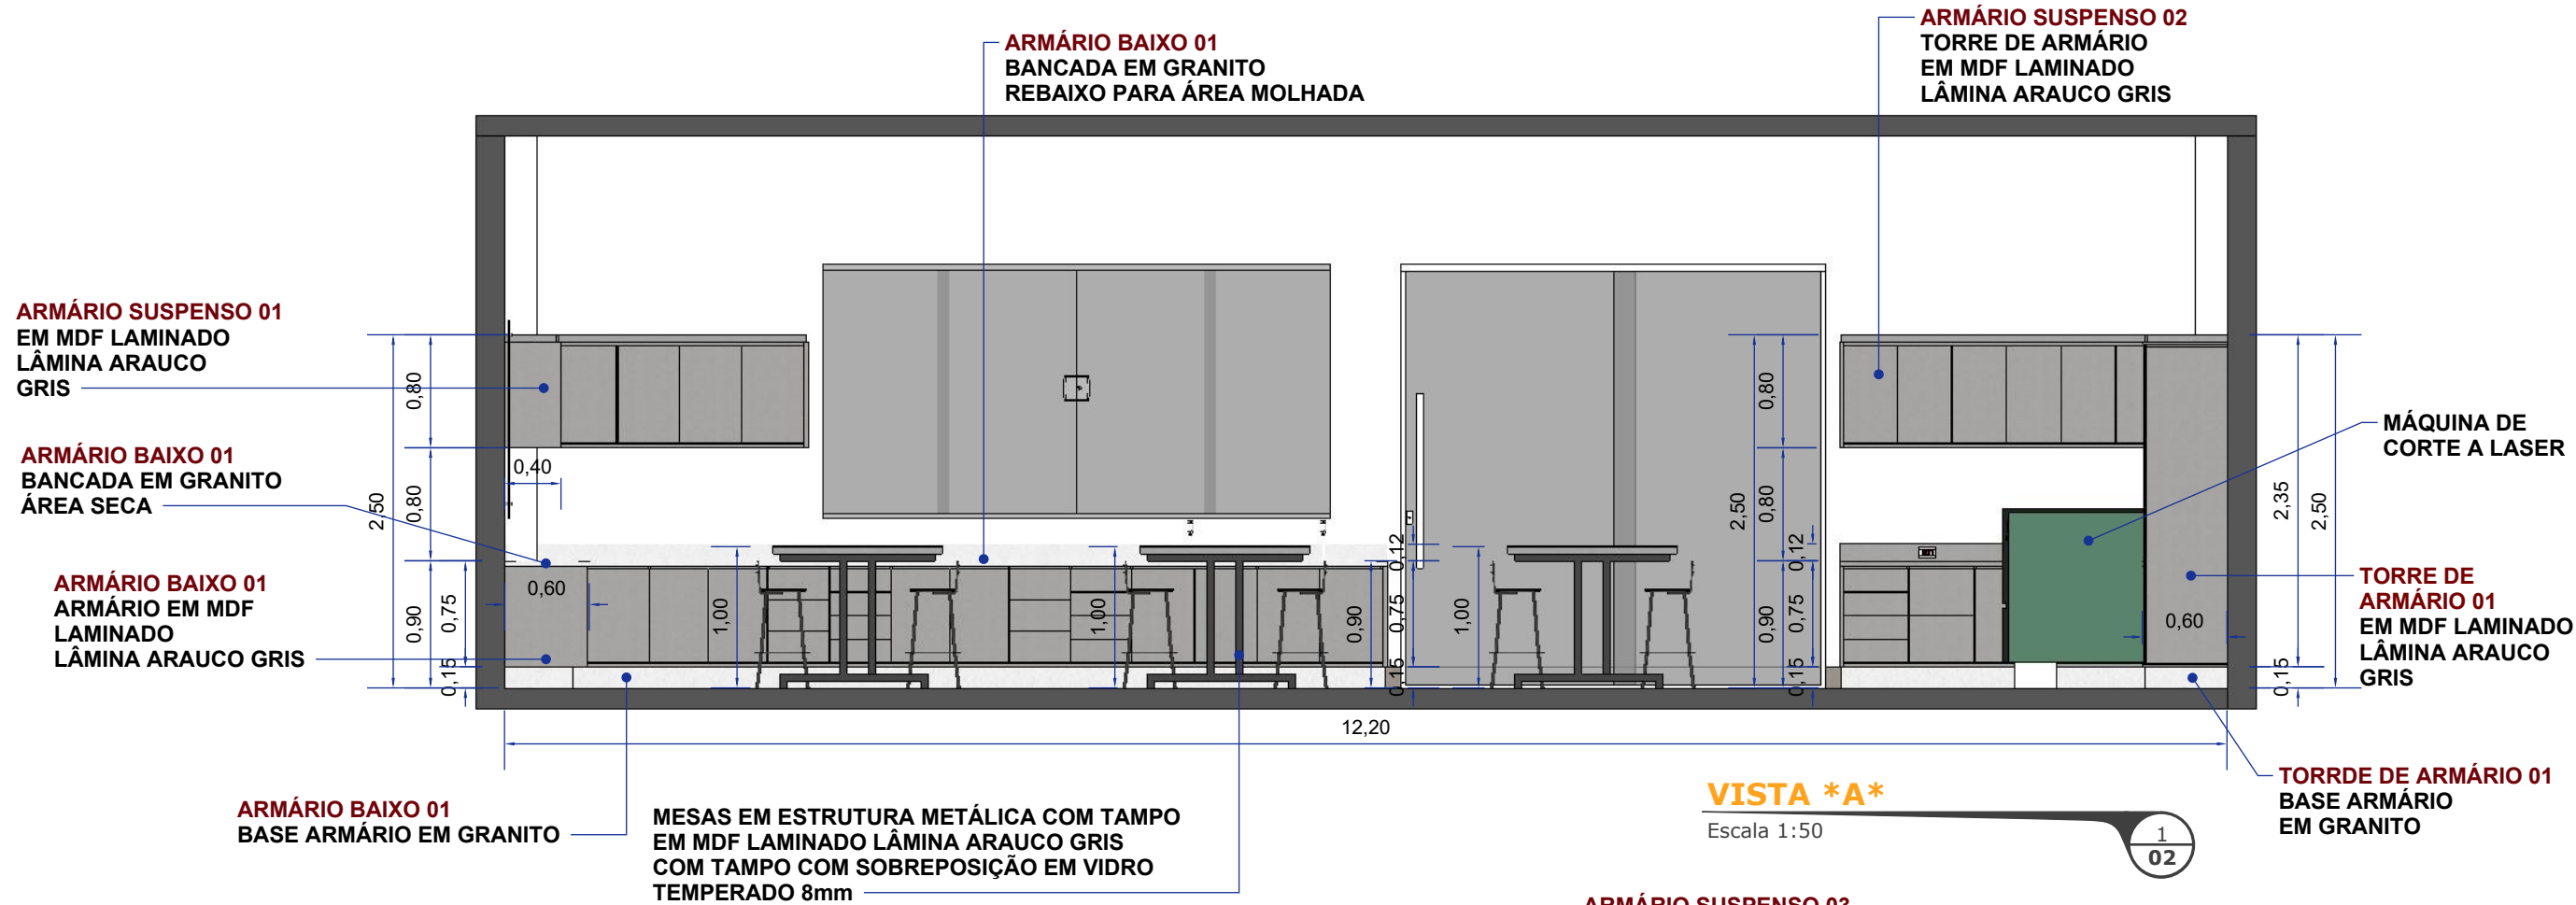

OBSERVAÇÕES

- CONFERIR MEDIDAS NO LOCAL;
- EM CASO DE DÚVIDAS ESCLARECER COM OS AUTORES DO PROJETO;
- NÃO NOS RESPONSABILIZAMOS POR DÚVIDAS NÃO ESCLARECIDAS;
- O PRESENTE PROJETO É PROPRIEDADE INTELECTUAL DE SEUS AUTORES, É VEDADA A UTILIZAÇÃO E VINCULAÇÃO DESTE PROJETO SEM AUTORIZAÇÃO DOS AUTORES, SOB PENA DE VIOLAÇÃO DE DIREITO AUTORA, CONFORME LEI Nº9610/98;



Projeto
Mobiliário Laboratório de
Maquetes
Sala 122 - Bloco 12

Autor
Wilton Flávio Camoleze Augusto
Coordenação do curso de Arquitetura
e Urbanismo

PRANCHA
Vistas



Instituto Municipal de Ensino
Superior de Assis - IMESA

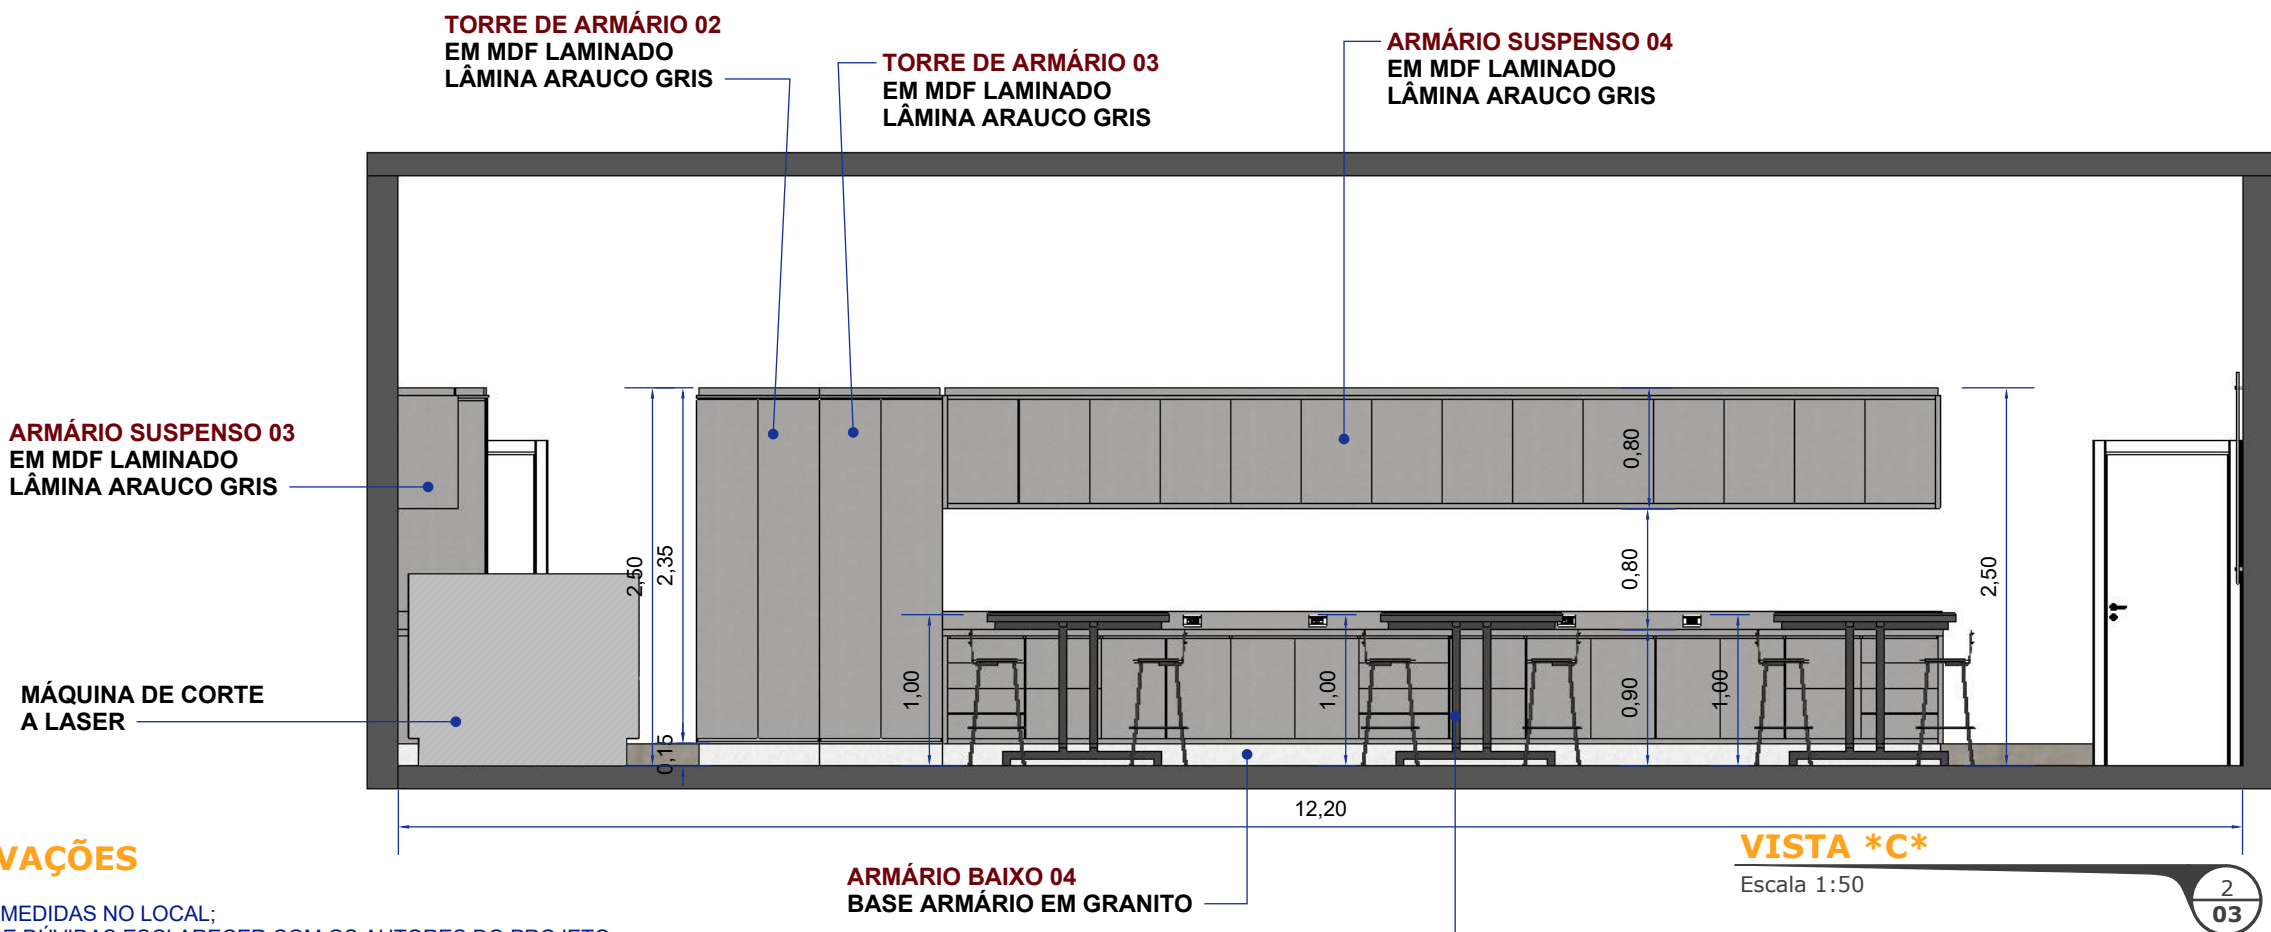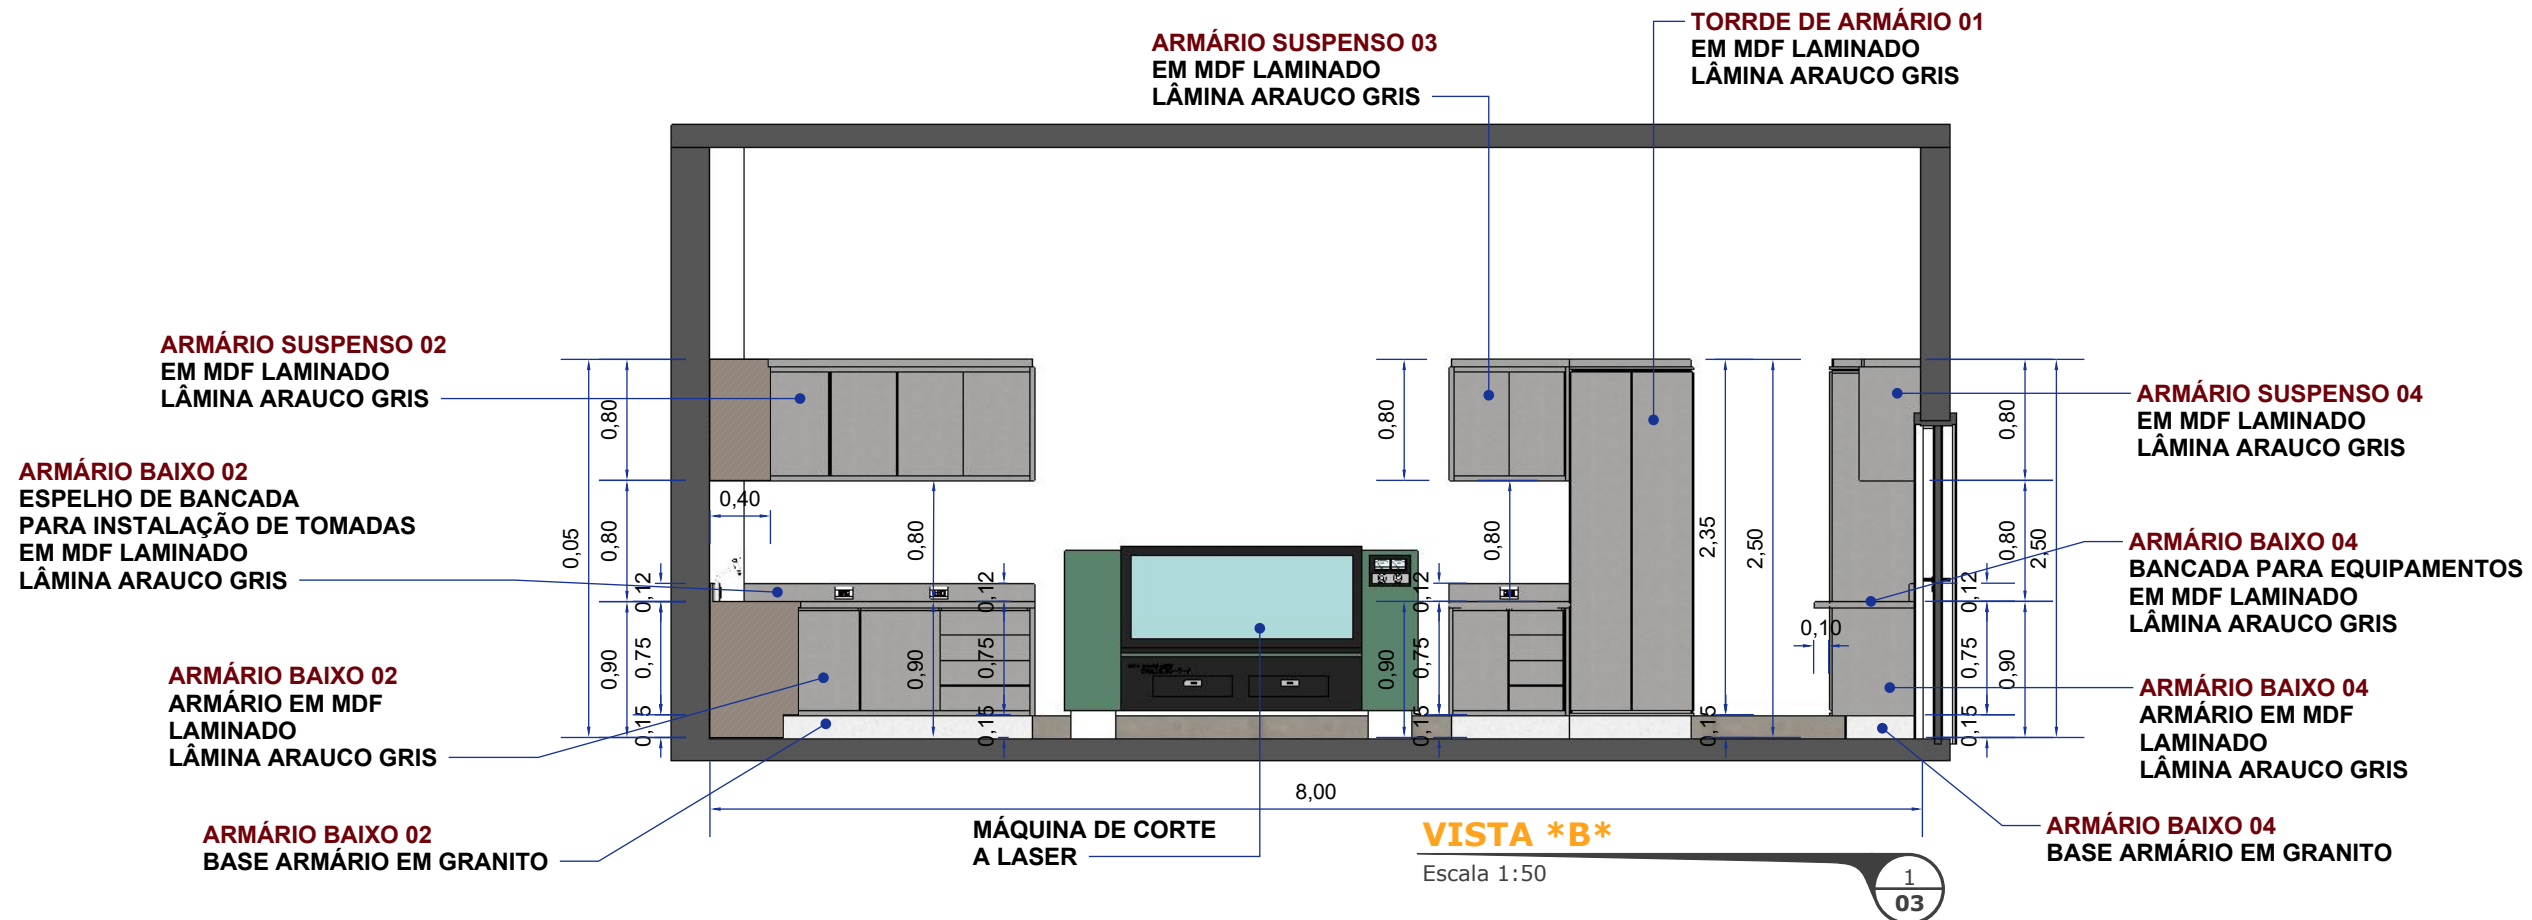

OBSERVAÇÕES

- CONFERIR MEDIDAS NO LOCAL;
- EM CASO DE DÚVIDAS ESCLARECER COM OS AUTORES DO PROJETO;
- NÃO NOS RESPONSABILIZAMOS POR DÚVIDAS NÃO ESCLARECIDAS;
- O PRESENTE PROJETO É PROPRIEDADE INTELECTUAL DE SEUS AUTORES, É VEDADA A UTILIZAÇÃO E VINCULAÇÃO DESTE PROJETO SEM AUTORIZAÇÃO DOS AUTORES, SOB PENA DE VIOLAÇÃO DE DIREITO AUTORA, CONFORME LEI Nº9610/98;

MESAS EM ESTRUTURA METÁLICA COM TAMPO EM MDF LAMINADO LÂMINA ARAUCO GRIS COM TAMPO COM SOBREPÓSICÃO EM VIDRO TEMPERADO 8mm

Projeto
Mobiliário Laboratório de Maquetes
Sala 122 - Bloco 12

Autor
Wilton Flávio Camoleze Augusto
Coordenação do curso de Arquitetura e Urbanismo

PRANCHA
Vistas



Instituto Municipal de Ensino Superior de Assis - IMESA

TORRE DE ARMÁRIO 02
EM MDF LAMINADO
LÂMINA ARAUCO GRIS

TORRE DE ARMÁRIO 03
EM MDF LAMINADO
LÂMINA ARAUCO GRIS

ARMÁRIO SUSPENSO 03
EM MDF LAMINADO
LÂMINA ARAUCO GRIS

MÁQUINA DE CORTE A LASER

ARMÁRIO SUSPENSO 04
EM MDF LAMINADO
LÂMINA ARAUCO GRIS

ARMÁRIO BAIXO 04
ESPELHO DE BANCADA
PARA INSTALAÇÃO DE
TOMADAS
EM MDF LAMINADO
LÂMINA ARAUCO GRIS

ARMÁRIO BAIXO 04
BASE ARMÁRIO EM GRANITO

ARMÁRIO BAIXO 04
ARMÁRIO EM MDF
LAMINADO
LÂMINA ARAUCO GRIS

VISTA *C*

Escala 1:50

1
04


QUADRO BRANCO EXISTENTE
EM VIDRO TEMPERADO

ARMÁRIO SUSPENSO 01
EM MDF LAMINADO
LÂMINA ARAUCO GRIS

QUADRO BRANCO EXISTENTE
EM VIDRO TEMPERADO

ARMÁRIO BAIXO 01
BANCADA EM GRANITO
ÁREA SECA

ARMÁRIO SUSPENSO 01
EM MDF LAMINADO
LÂMINA ARAUCO GRIS

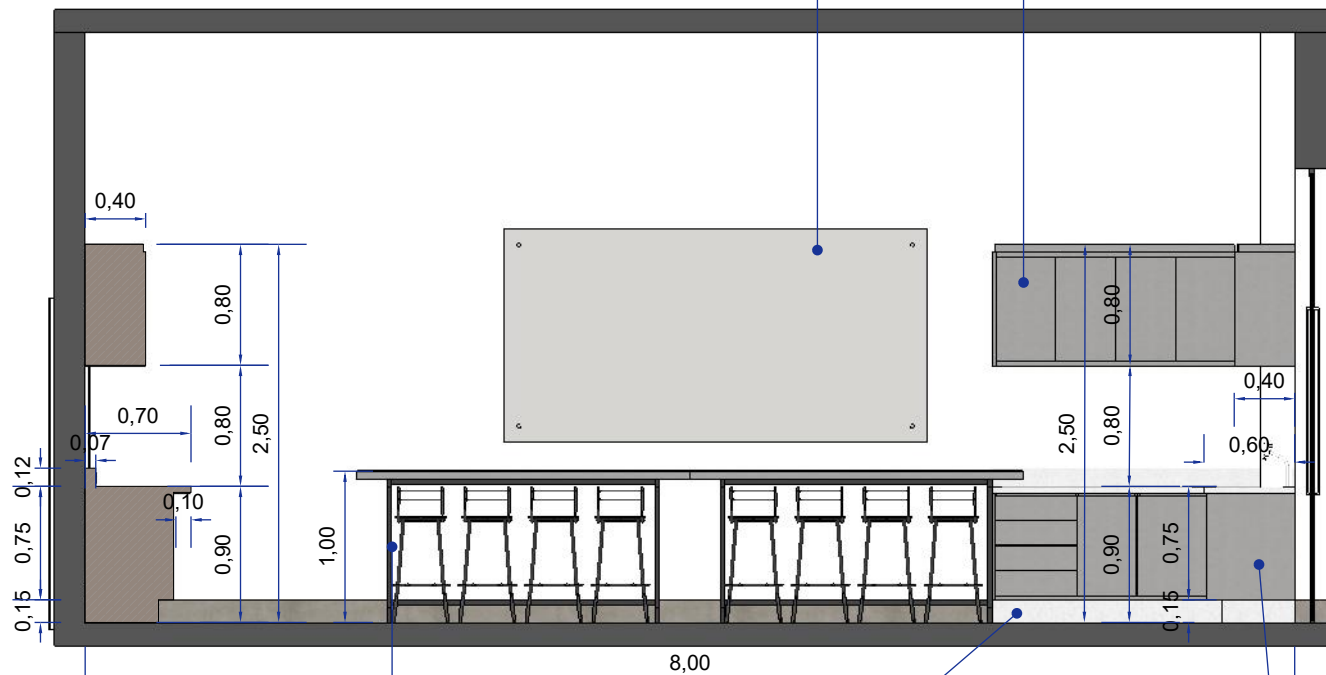

MESAS EM ESTRUTURA METÁLICA COM TAMPO EM MDF LAMINADO LÂMINA ARAUCO GRIS COM TAMPO COM SOBREPOSIÇÃO EM VIDRO TEMPERADO 8mm


ARMÁRIO BAIXO 01
BASE ARMÁRIO EM GRANITO

ARMÁRIO BAIXO 01
ARMÁRIO EM MDF LAMINADO LÂMINA ARAUCO GRIS

VISTA *D*

Escala 1:50

2
04

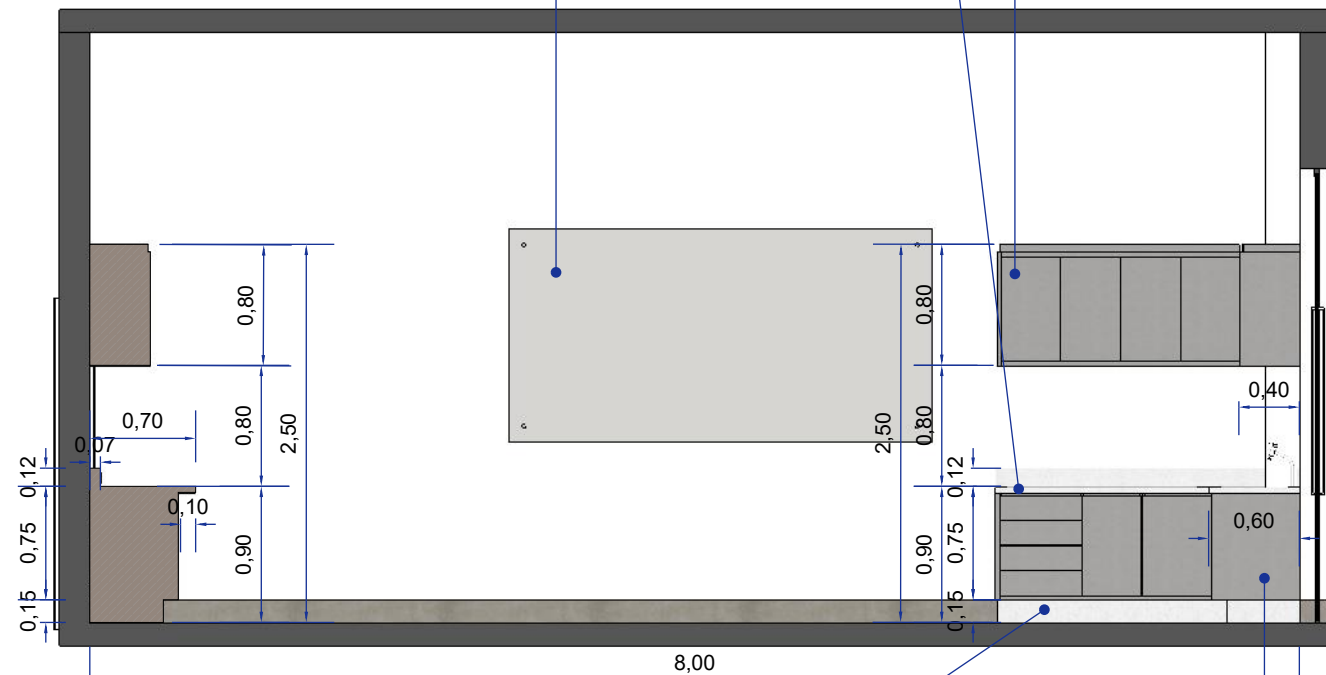


ARMÁRIO BAIXO 01
BASE ARMÁRIO EM GRANITO

ARMÁRIO BAIXO 01
ARMÁRIO EM MDF LAMINADO LÂMINA ARAUCO GRIS

VISTA *D*

Escala 1:50


3
04

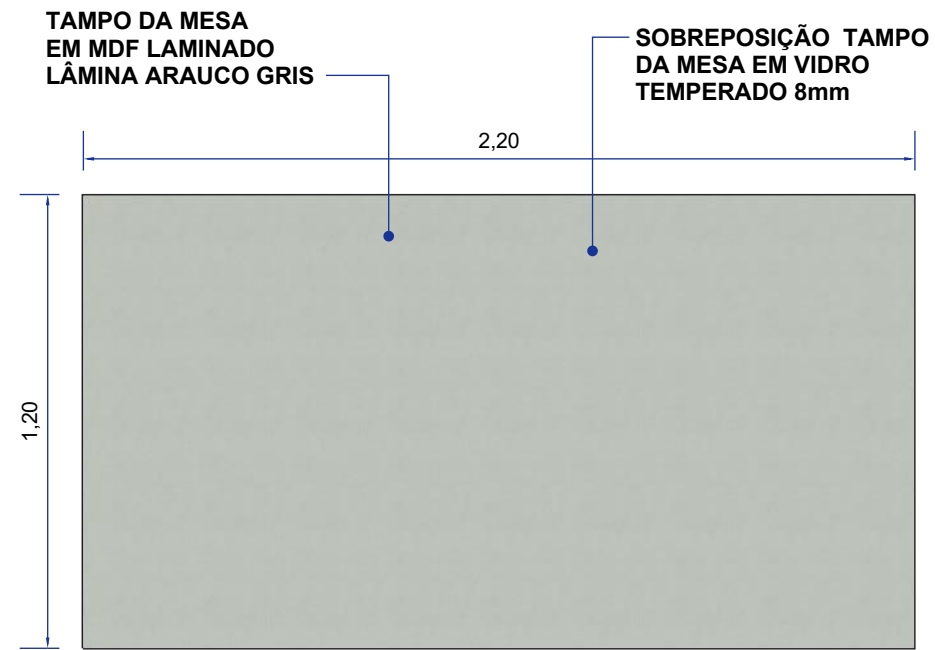

VISTA SUPERIOR

Escala 1:20


1
05

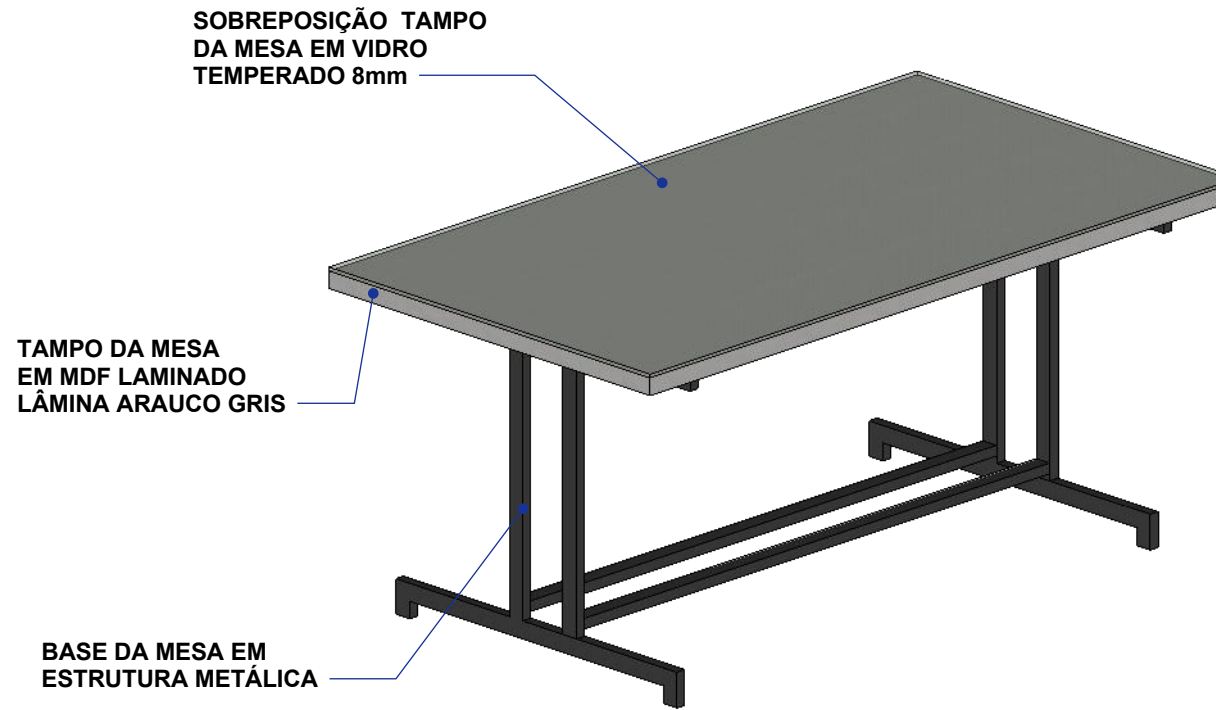

VISTA ISOMÉTRICA

Escala 1:20


2
05

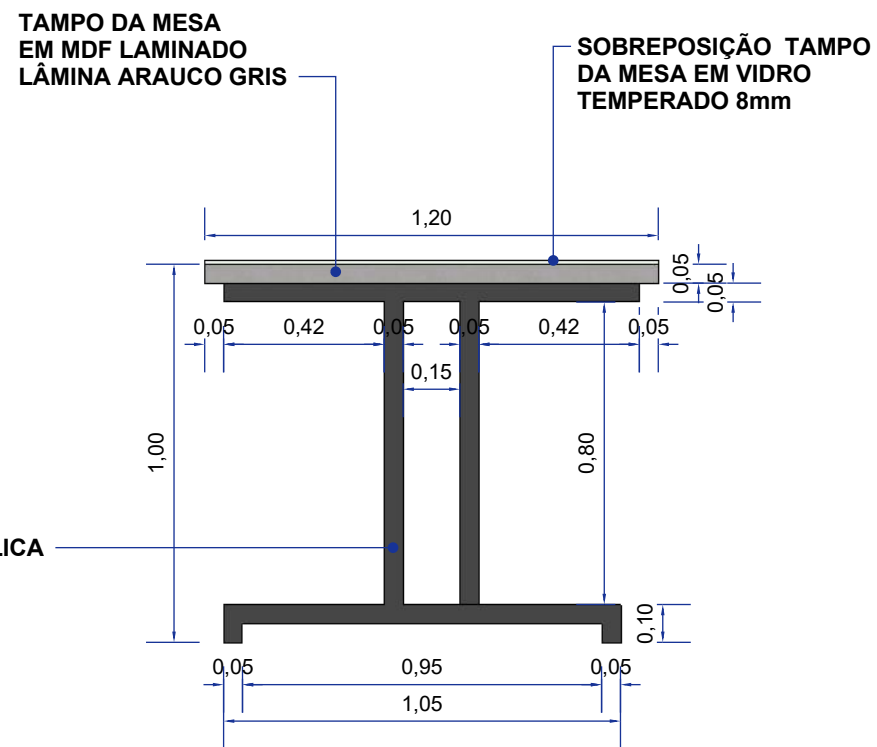

VISTA LATERAL

Escala 1:20

3
05

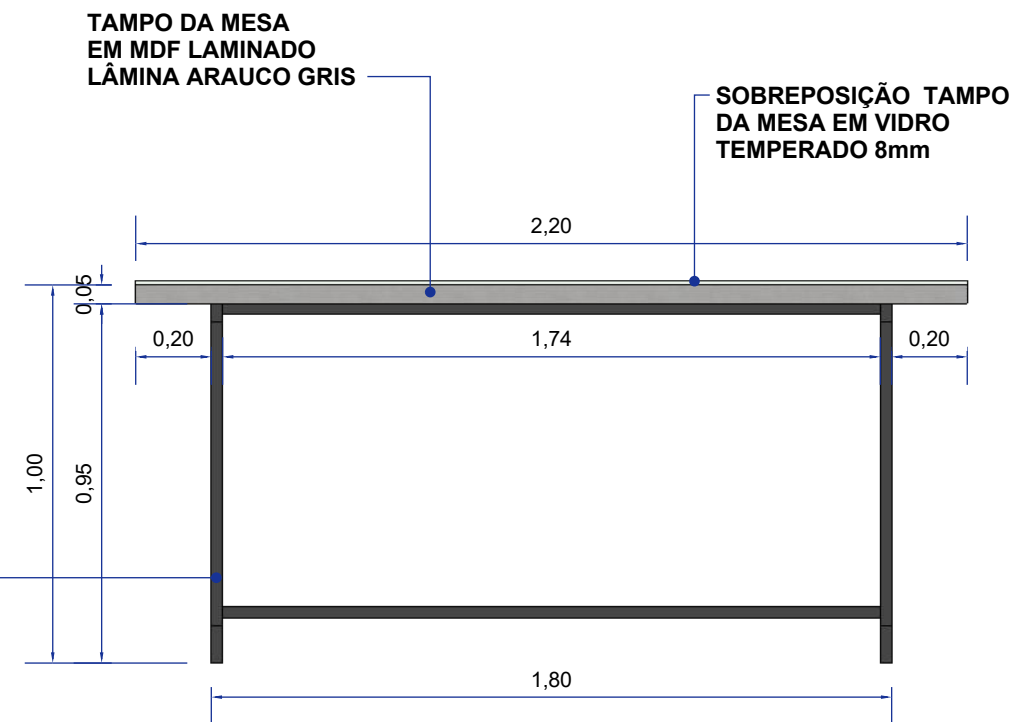



VISTA FRONTAL

Escala 1:20

4
05

OBSERVAÇÕES

- CONFERIR MEDIDAS NO LOCAL;
- EM CASO DE DÚVIDAS ESCLARECER COM OS AUTORES DO PROJETO;
- NÃO NOS RESPONSABILIZAMOS POR DÚVIDAS NÃO ESCLARECIDAS;
- O PRESENTE PROJETO É PROPRIEDADE INTELECTUAL DE SEUS AUTORES, É VEDADA A UTILIZAÇÃO E VINCULAÇÃO DESTE PROJETO SEM AUTORIZAÇÃO DOS AUTORES, SOB PENA DE VIOLAÇÃO DE DIREITO AUTURAL, CONFORME LEI Nº9610/98;

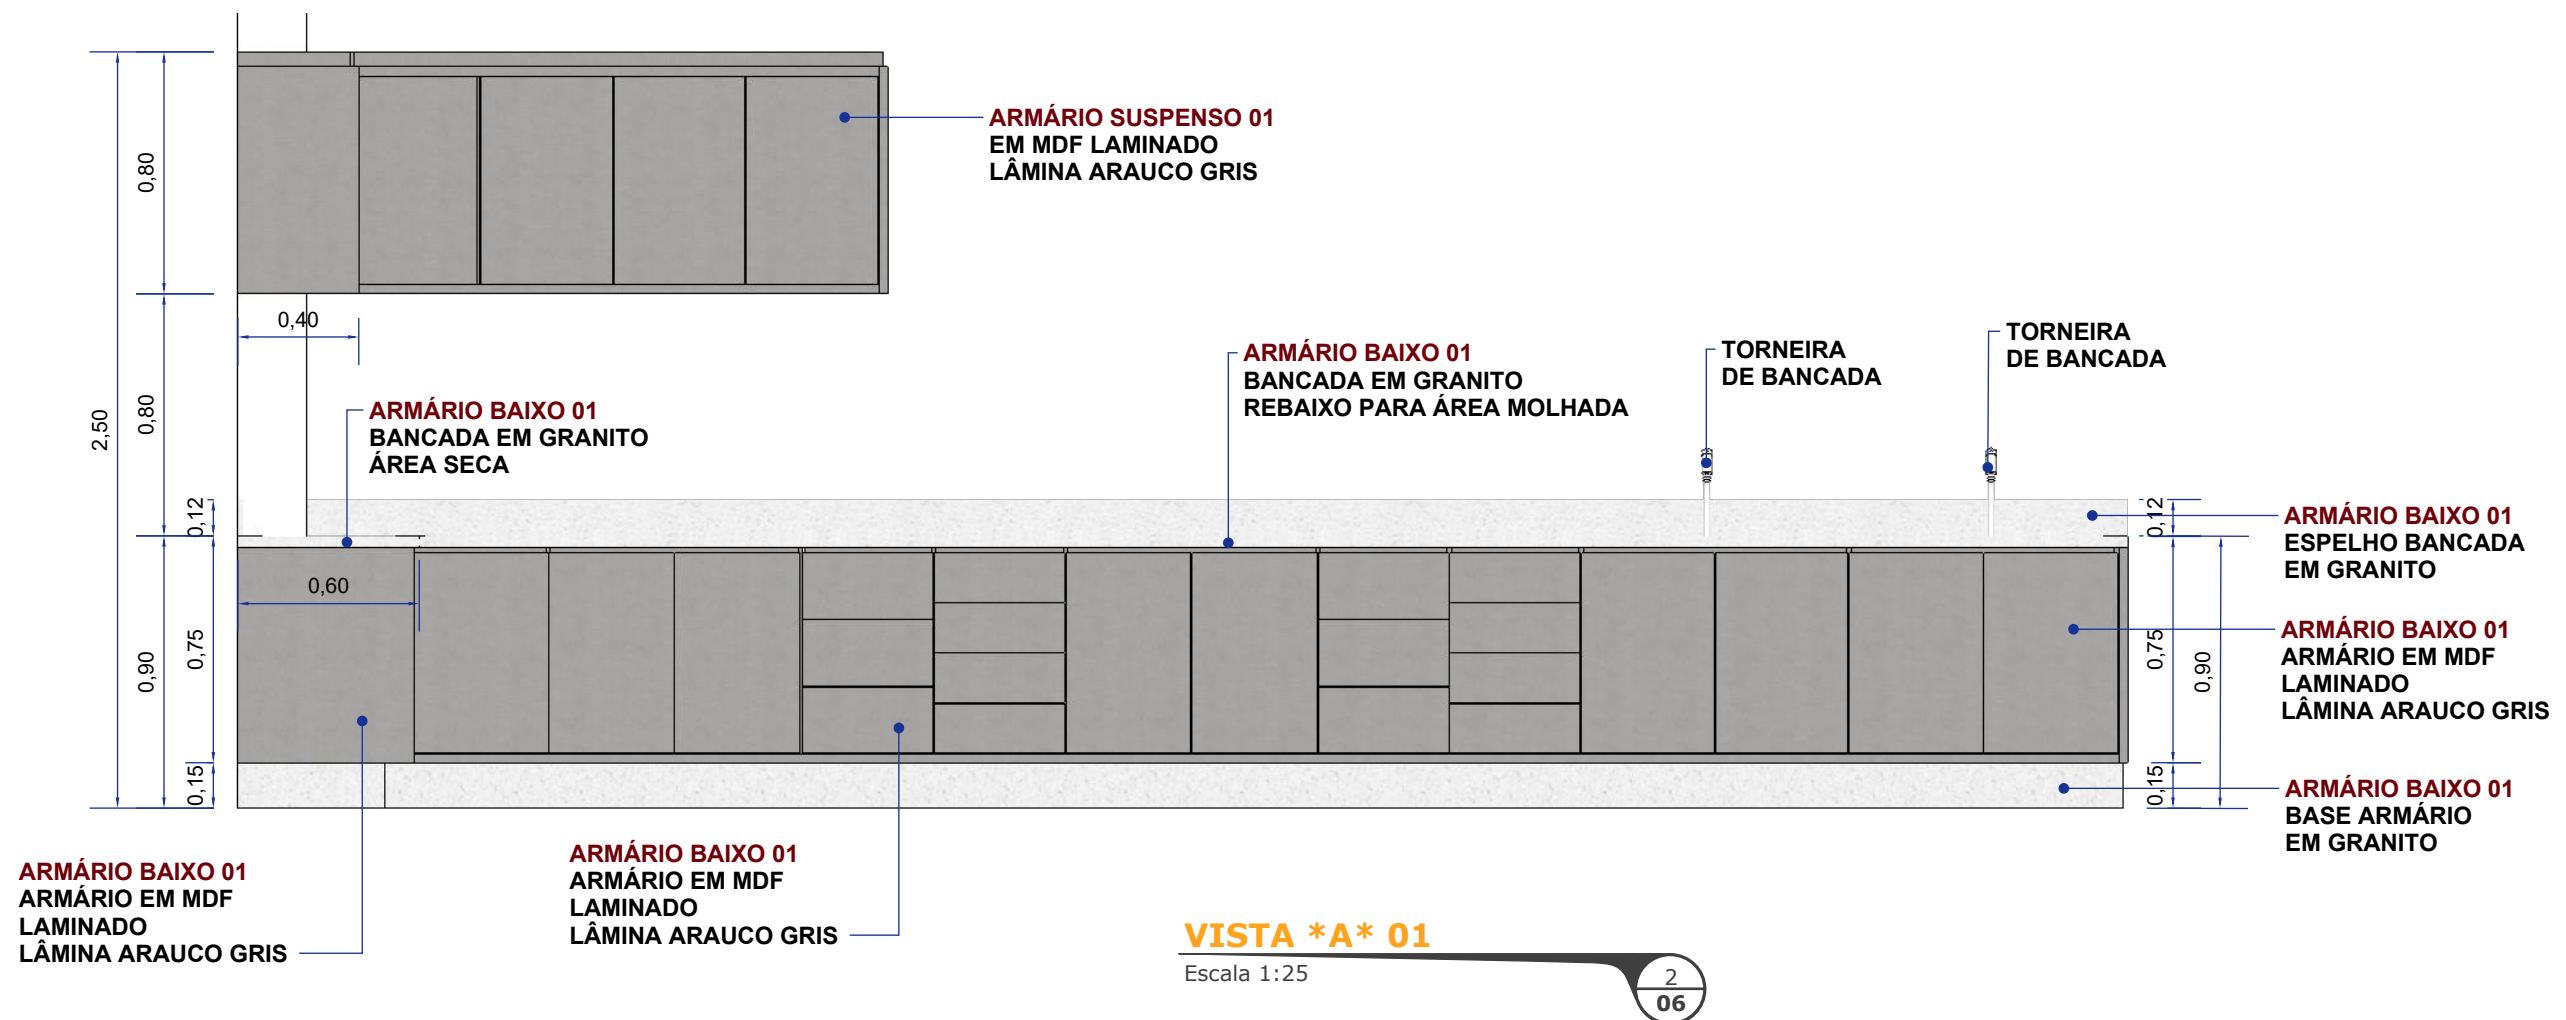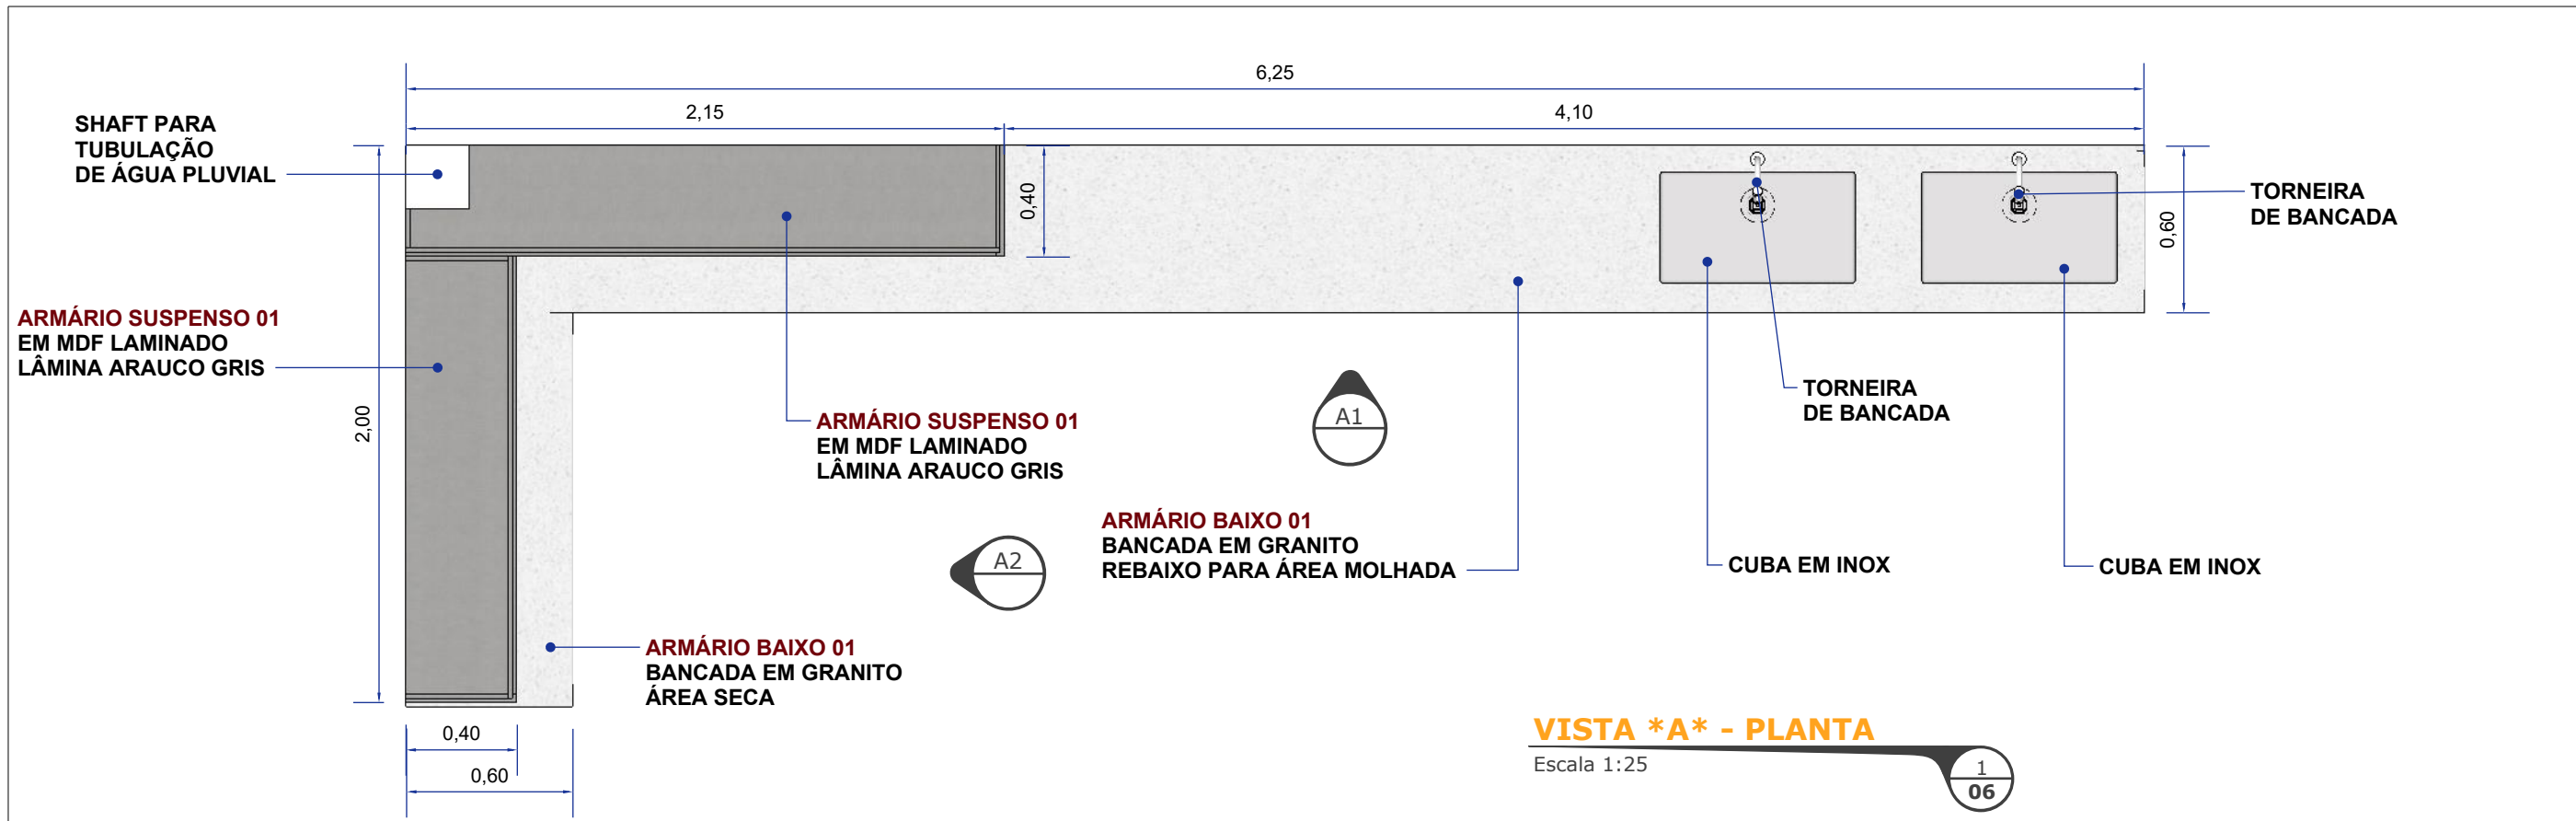



Projeto
Mobiliário Laboratório de
Maquetes
Sala 122 - Bloco 12

Autor
Wilton Flávio Camoleze Augusto
Coordenação do curso de Arquitetura
e Urbanismo

PRANCHA
Armário Baixo 01 e
Armário Suspenso 01
Vista *A*



Instituto Municipal de Ensino
Superior de Assis - IMESA

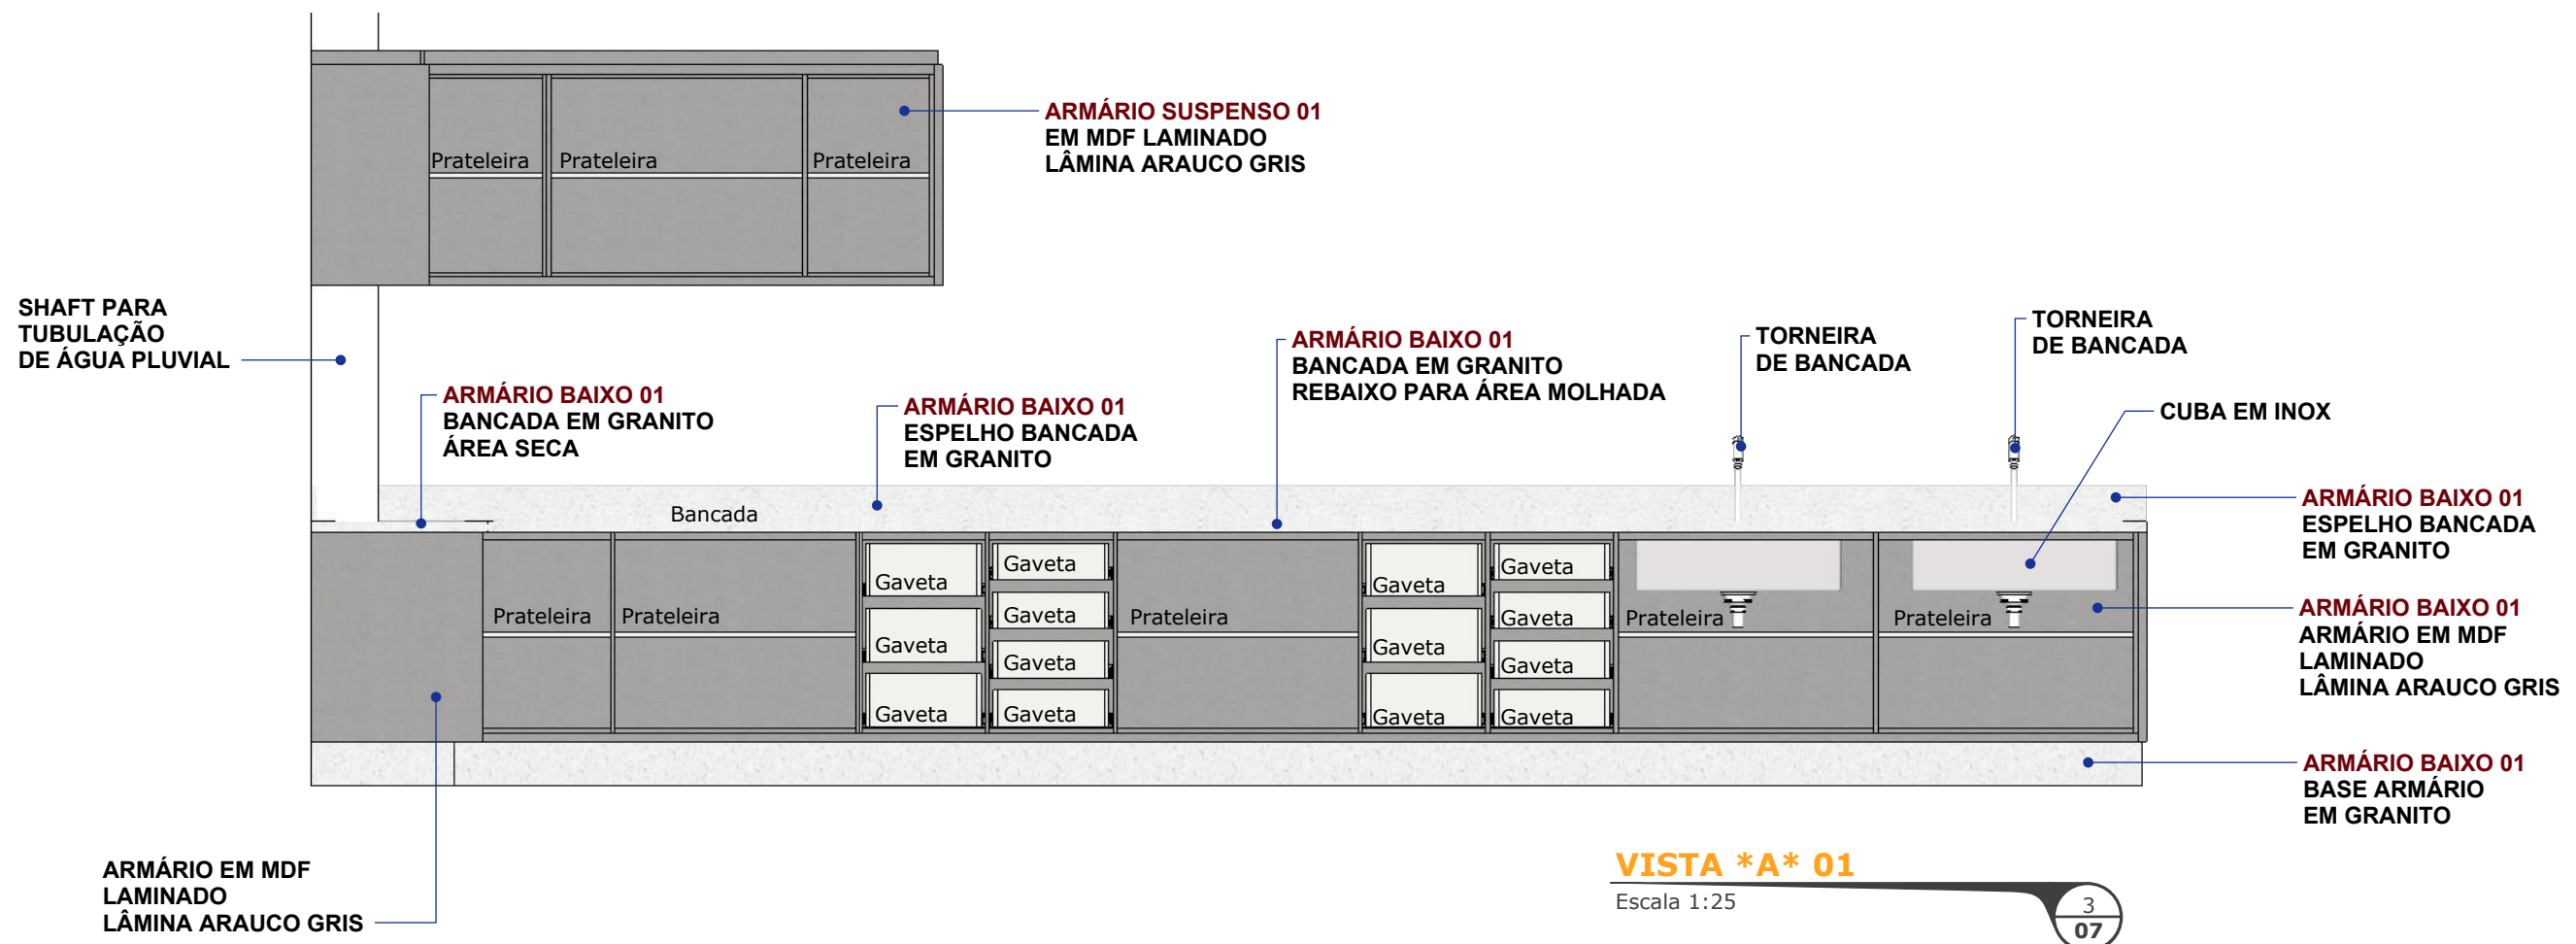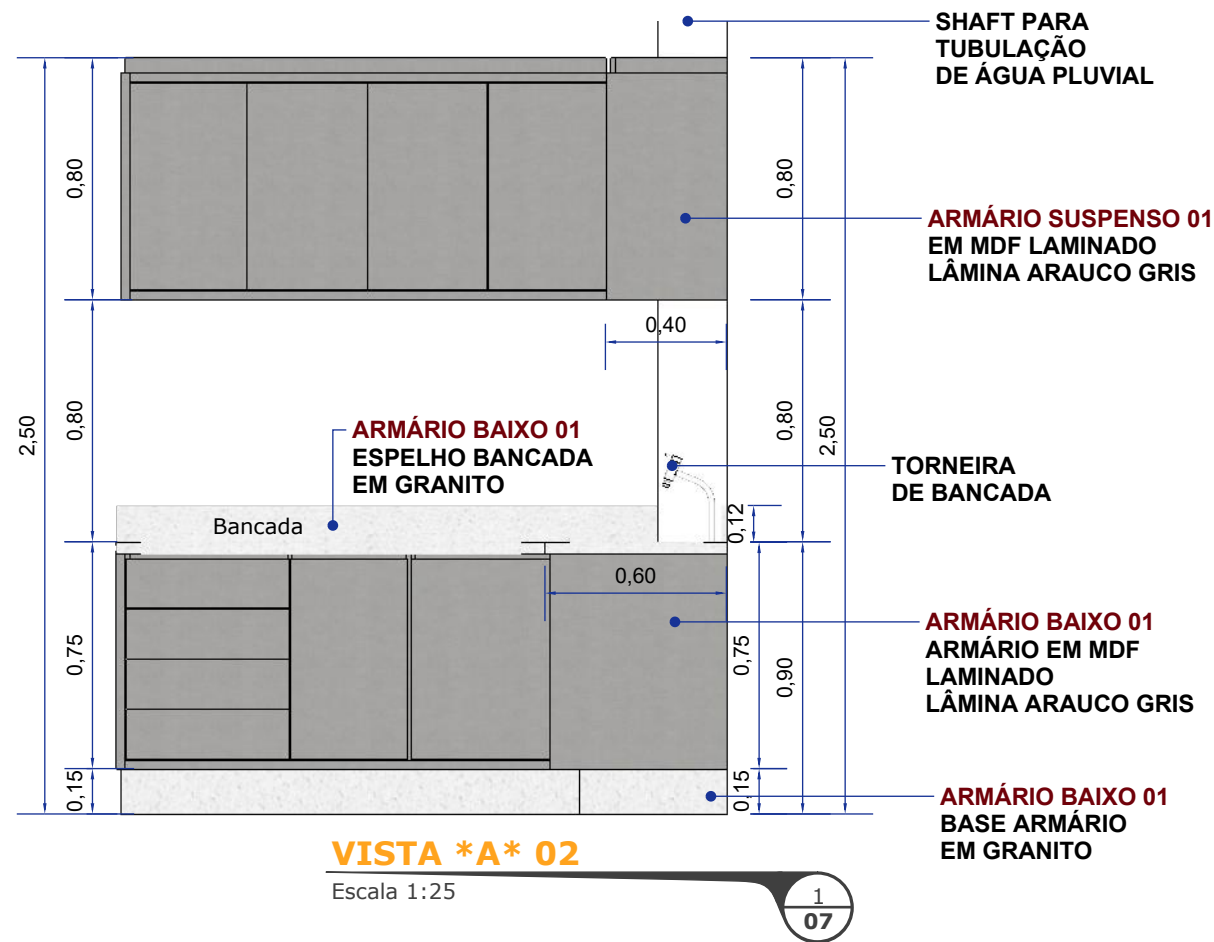


Projeto
Mobiliário Laboratório de Maquetes
Sala 122 - Bloco 12

Autor
Wilton Flávio Camoleze Augusto
Coordenação do curso de Arquitetura e Urbanismo

PRANCHA
Armário Baixo 01 e Armário Suspenso 01
Vista *A*




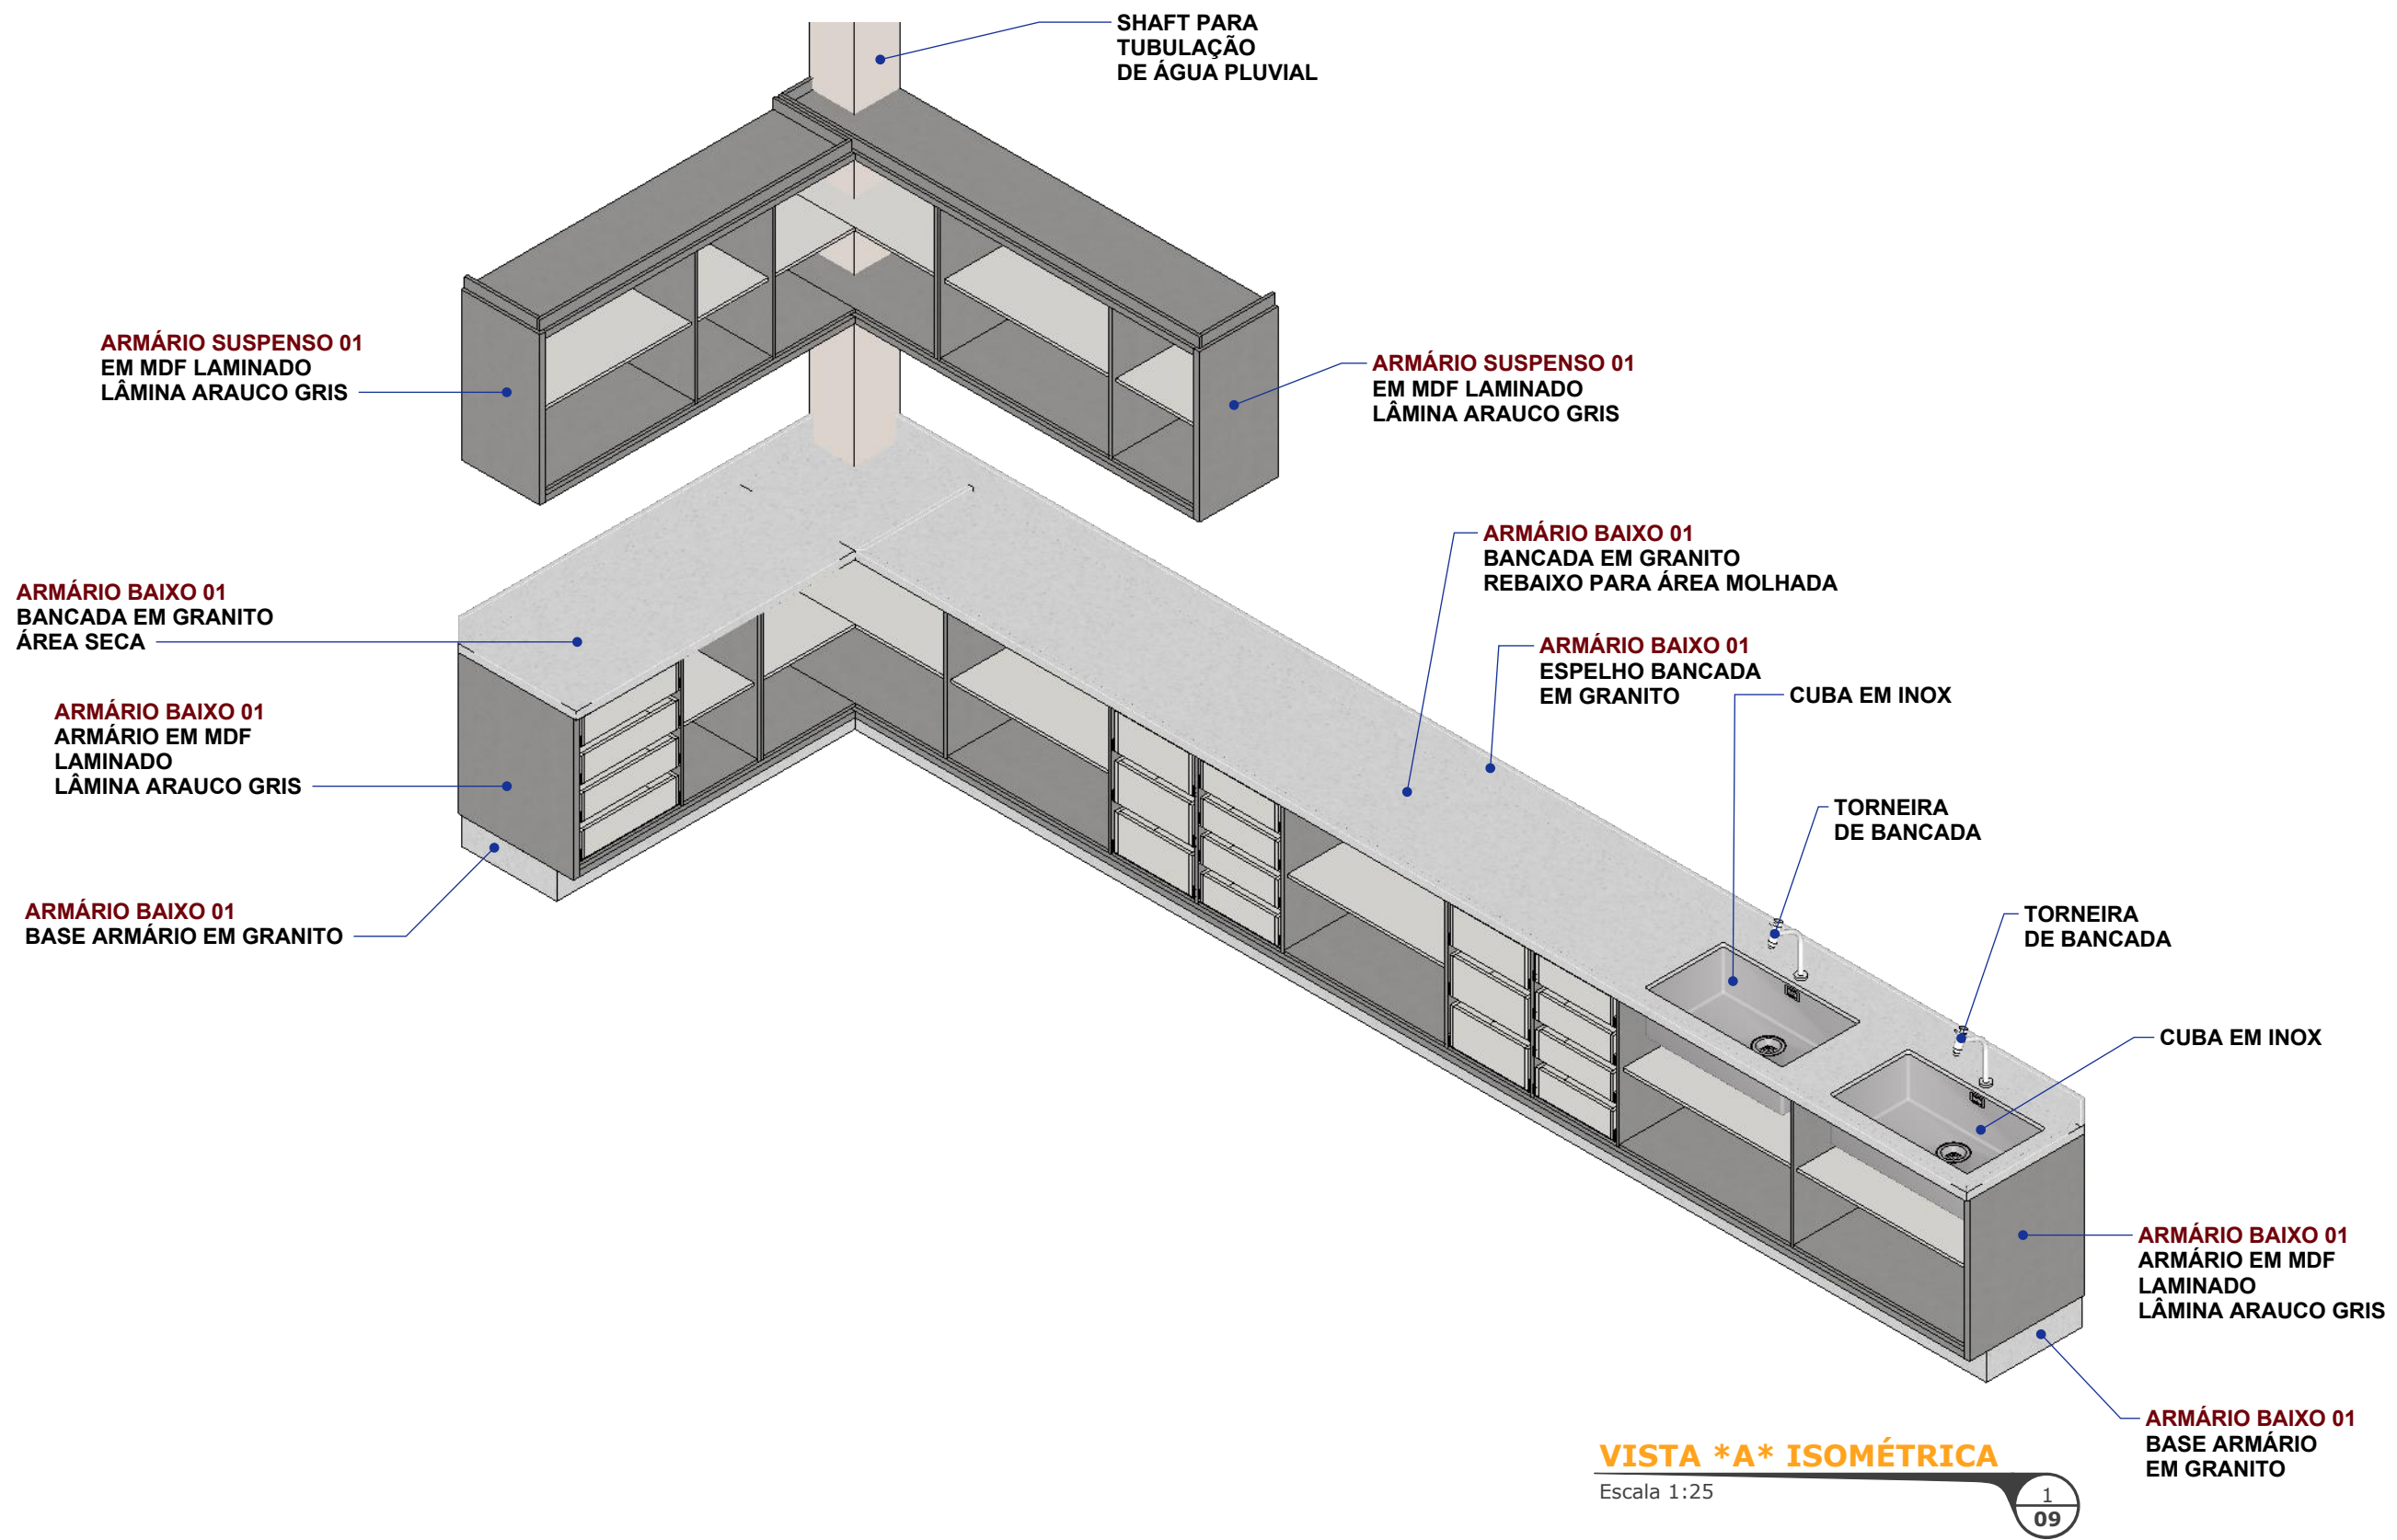
Instituto Municipal de Ensino Superior de Assis - IMESA

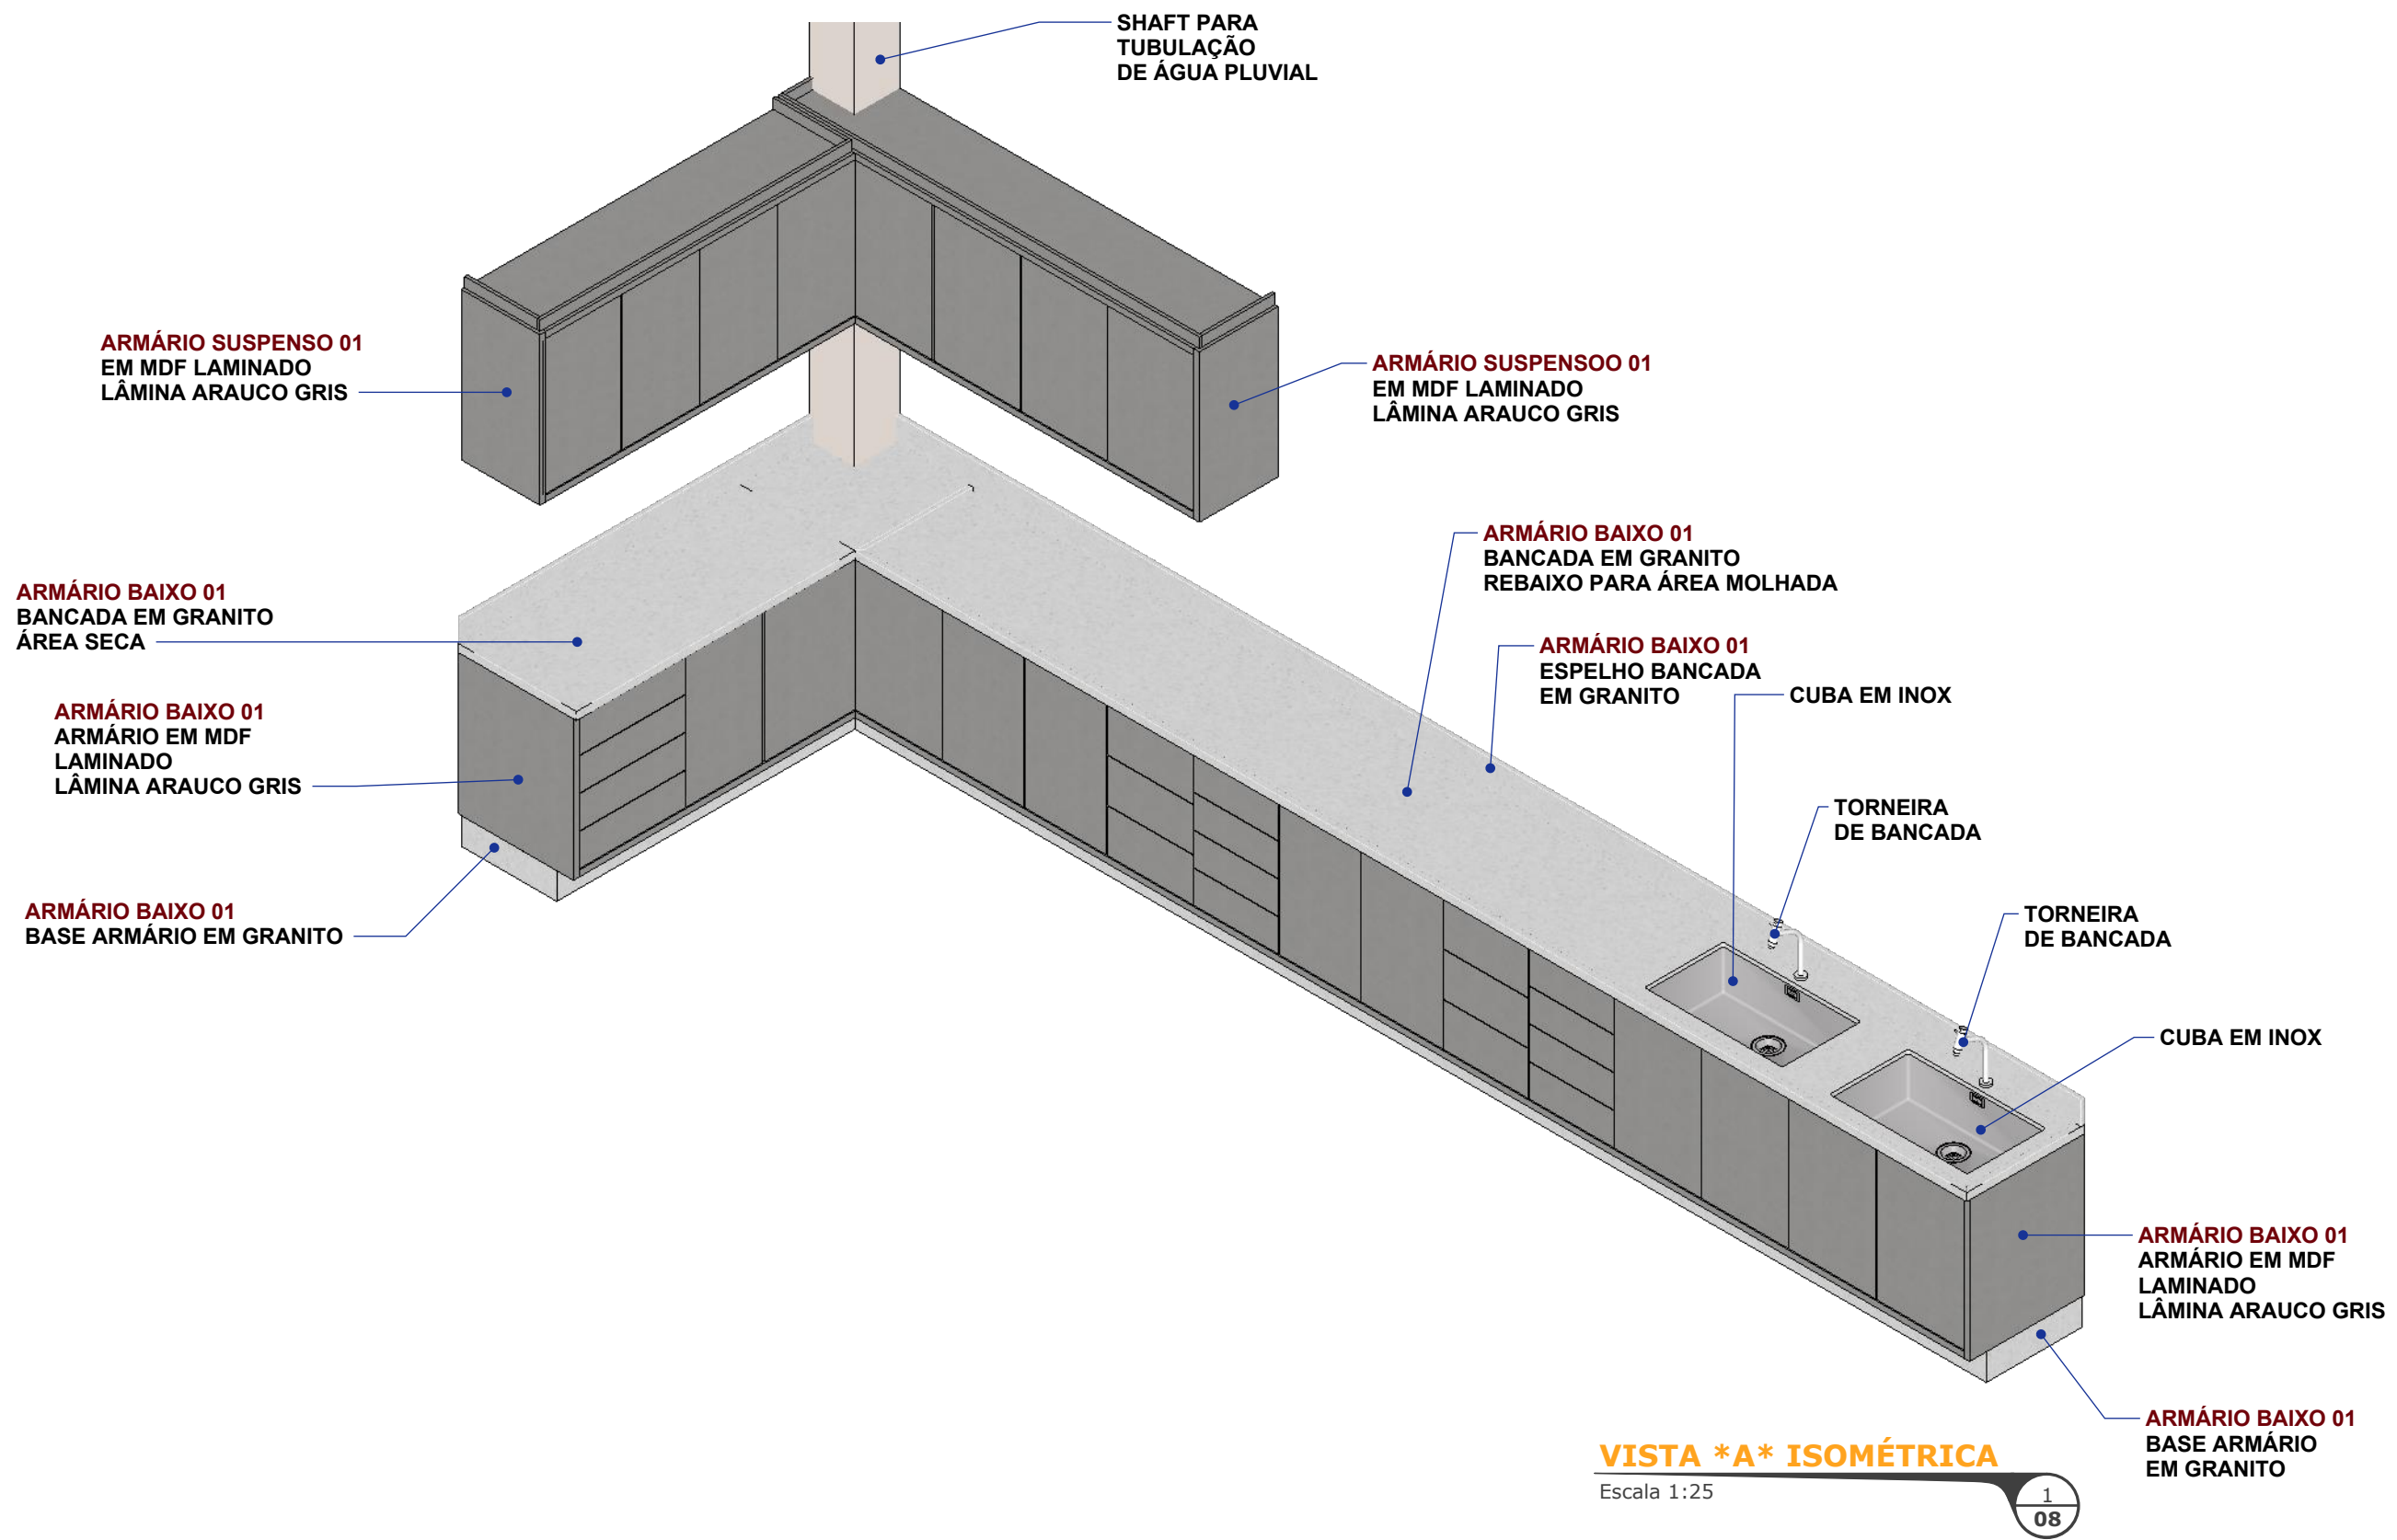

OBSERVAÇÕES

- CONFERIR MEDIDAS NO LOCAL;
- EM CASO DE DÚVIDAS ESCLARECER COM OS AUTORES DO PROJETO;
- NÃO NOS RESPONSABILIZAMOS POR DÚVIDAS NÃO ESCLARECIDAS;
- O PRESENTE PROJETO É PROPRIEDADE INTELECTUAL DE SEUS AUTORES, É VEDADA A UTILIZAÇÃO E VINCULAÇÃO DESTE PROJETO SEM AUTORIZAÇÃO DOS AUTORES, SOB PENA DE VIOLAÇÃO DE DIREITO AUTURAL, CONFORME LEI Nº9610/98;

Projeto	Mobiliário Laboratório de Maquetes Sala 122 - Bloco 12
Autor	Wilton Flávio Camoleze Augusto Coordenação do curso de Arquitetura e Urbanismo
PRANCHA	Armário Baixo 01 e Armário Suspenso 01 Vista *A*
 Instituto Municipal de Ensino Superior de Assis - IMESA	
08	



VISTA *A* ISOMÉTRICA

Escala 1:25



OBSERVAÇÕES

- CONFERIR MEDIDAS NO LOCAL;
- EM CASO DE DÚVIDAS ESCLARECER COM OS AUTORES DO PROJETO;
- NÃO NOS RESPONSABILIZAMOS POR DÚVIDAS NÃO ESCLARECIDAS;
- O PRESENTE PROJETO É PROPRIEDADE INTELECTUAL DE SEUS AUTORES, É VEDADA A UTILIZAÇÃO E VINCULAÇÃO DESTE PROJETO SEM AUTORIZAÇÃO DOS AUTORES, SOB PENA DE VIOLAÇÃO DE DIREITO AUTURAL, CONFORME LEI Nº9610/98;

Projeto
 Mobiliário Laboratório de Maquetes
 Sala 122 - Bloco 12


Autor
 Wilton Flávio Camoleze Augusto
 Coordenação do curso de Arquitetura e Urbanismo

PRANCHA
 Armário Baixo 01 e Armário Suspenso 01
 Vista *A*



Instituto Municipal de Ensino Superior de Assis - IMESA

SHAFT PARA TUBULAÇÃO DE ÁGUA PLUVIAL

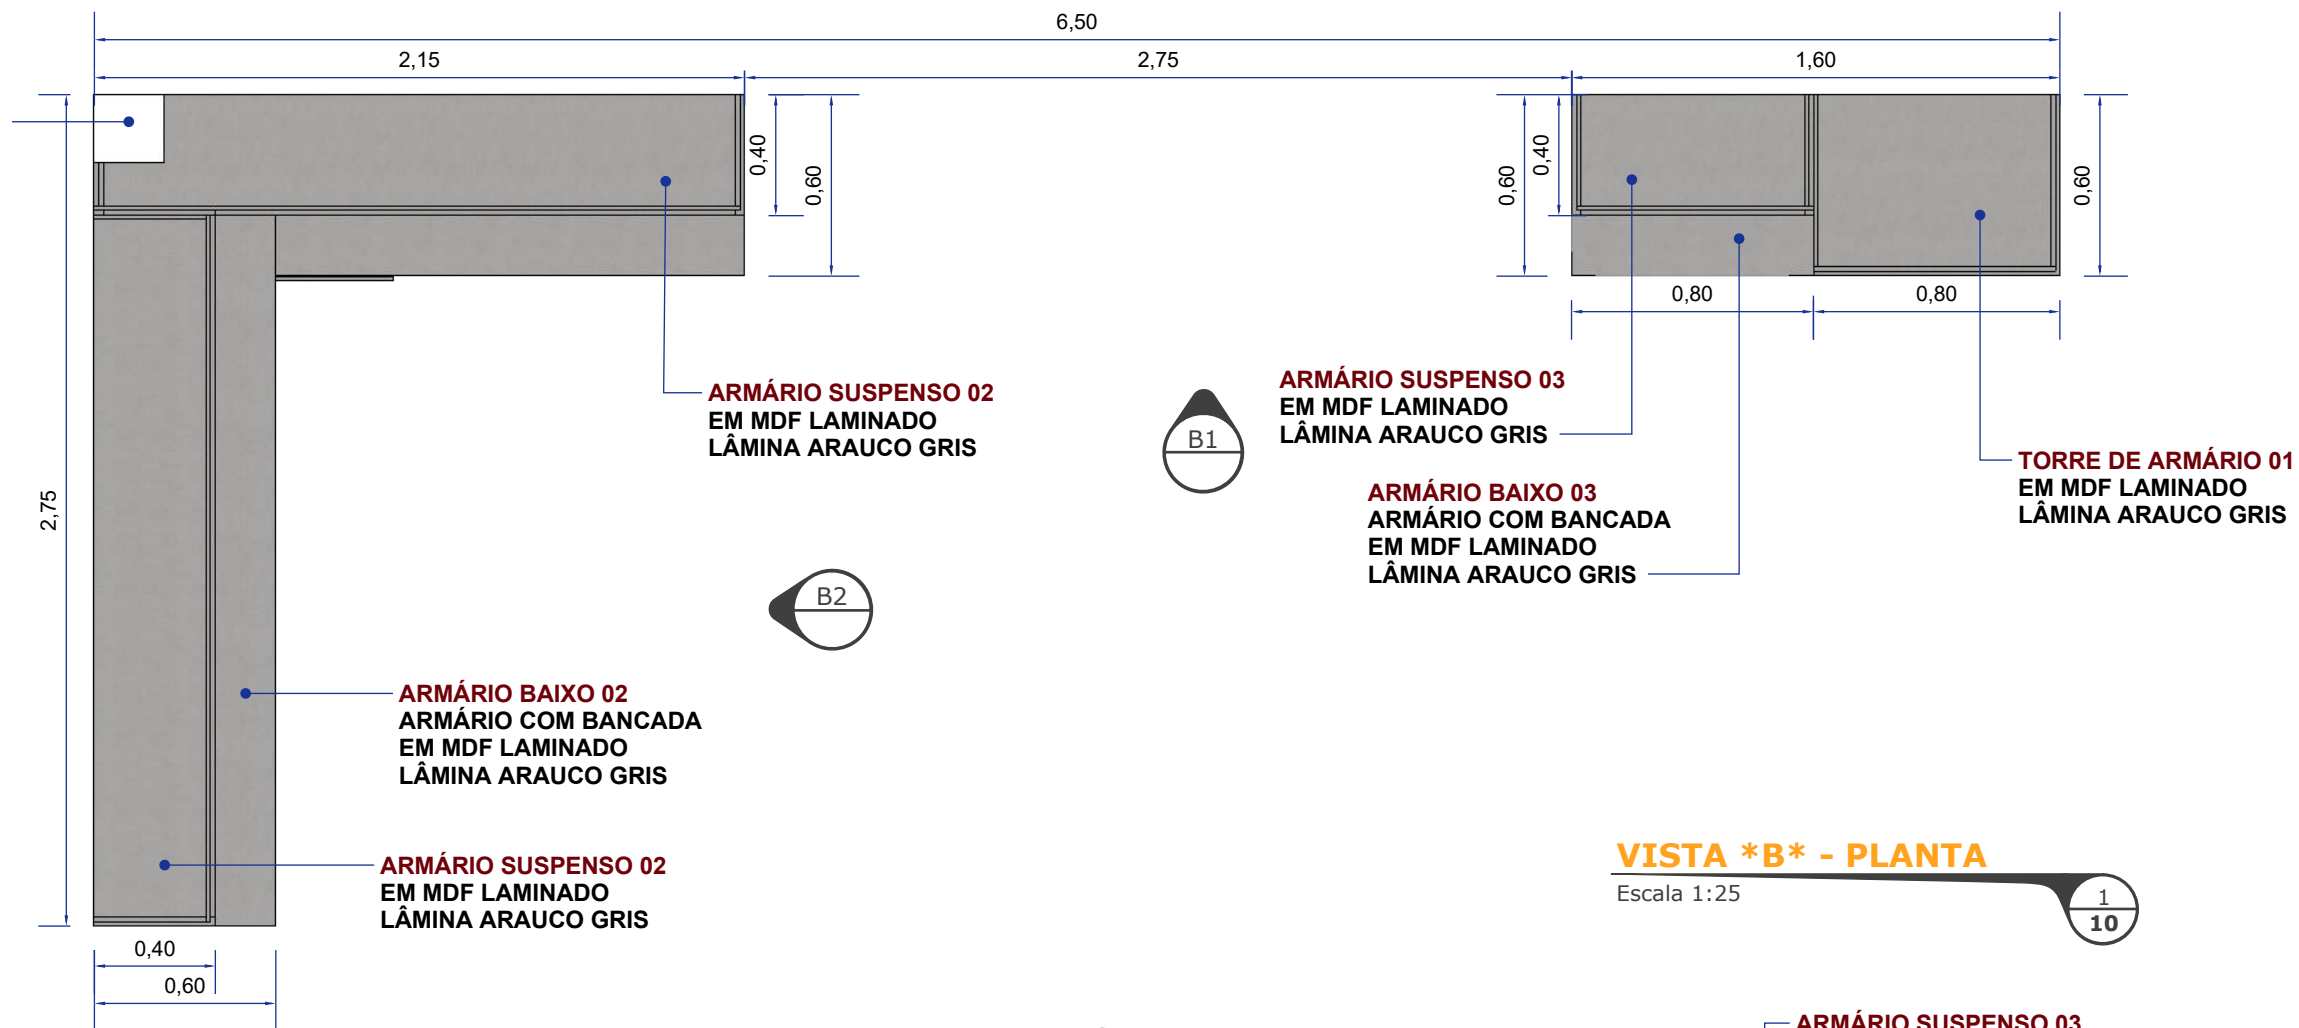


VISTA *B* - PLANTA

Escala 1:25

1/10

SHAFT PARA TUBULAÇÃO DE ÁGUA PLUVIAL

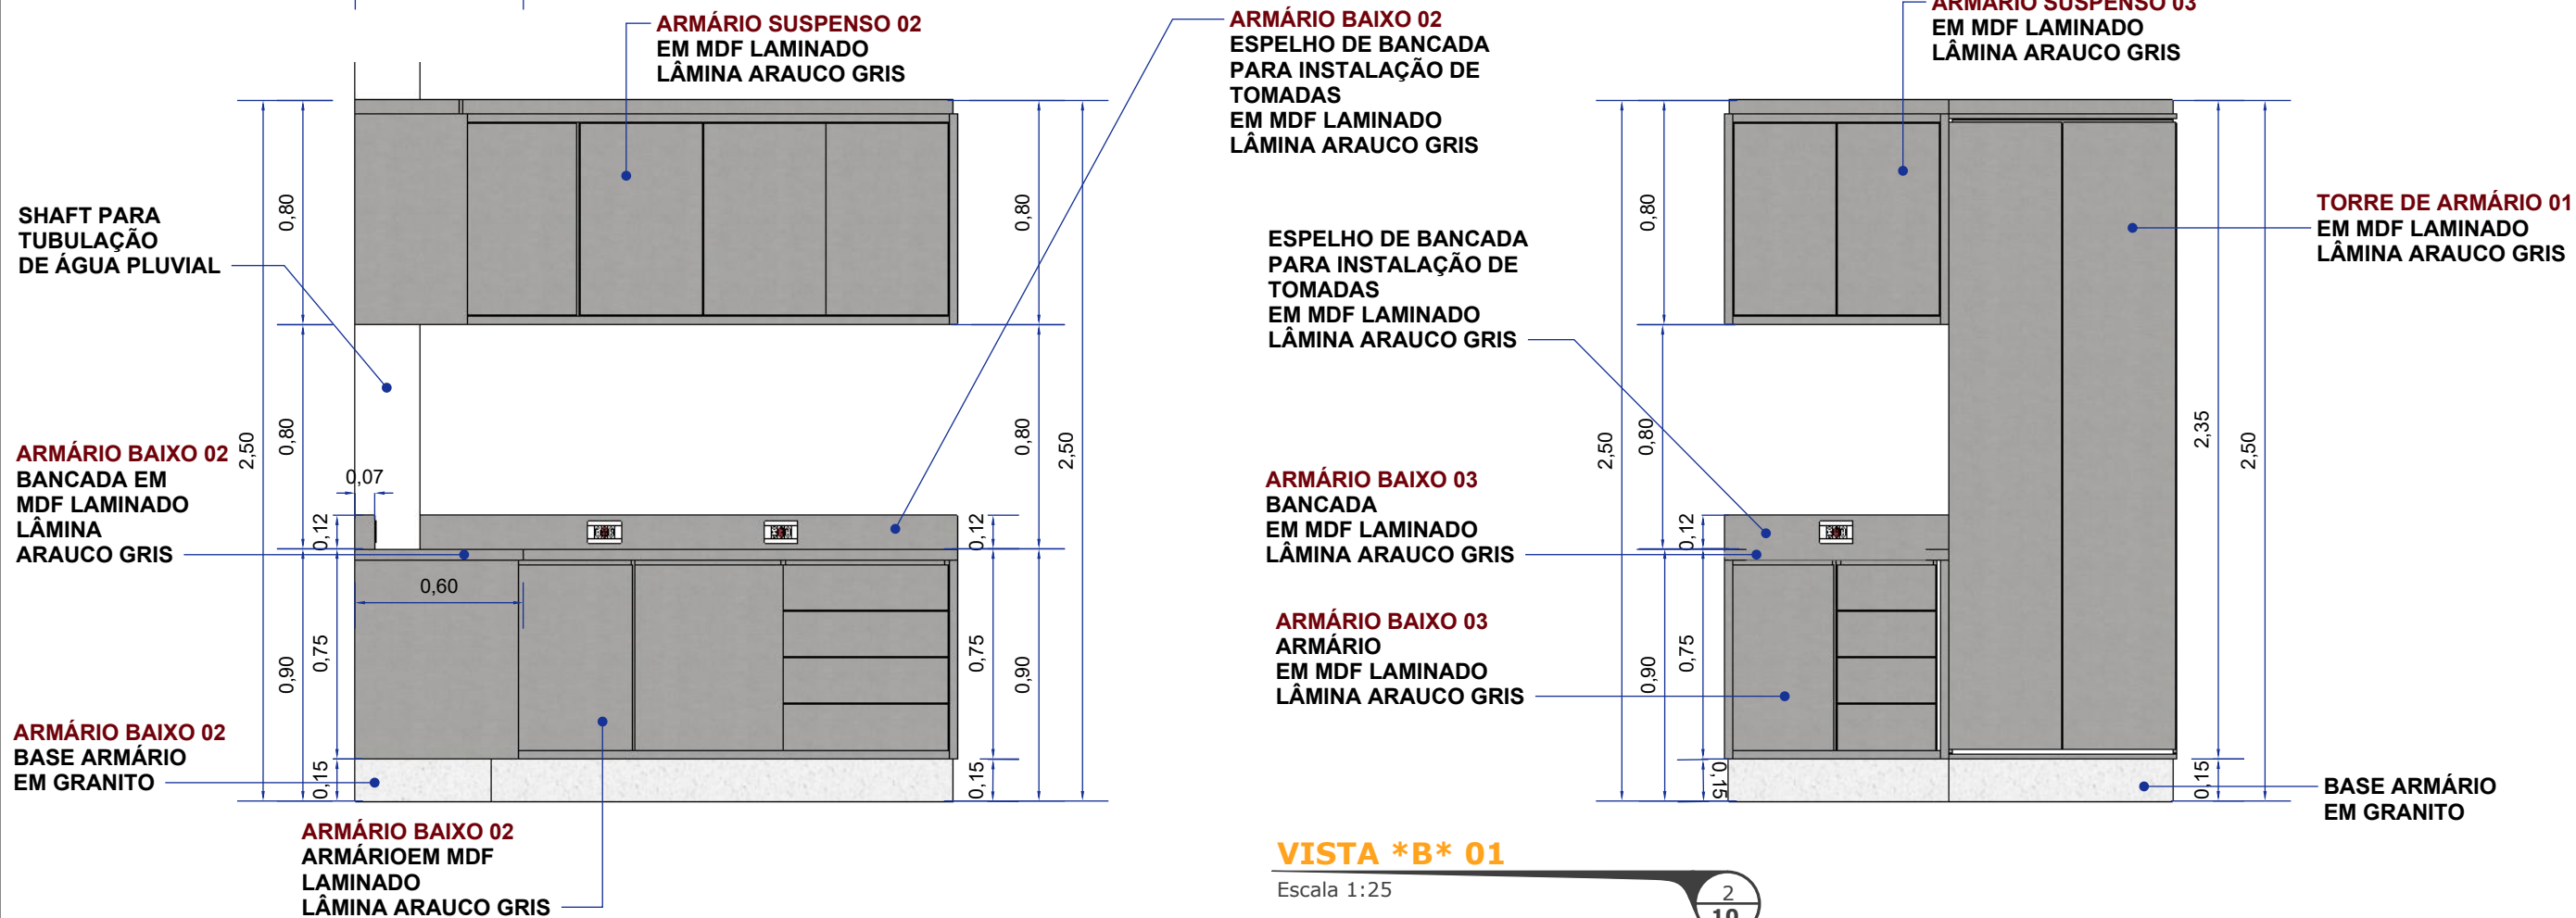

VISTA *B* 01

Escala 1:25

2/10

Projeto

Mobiliário Laboratório de Maquetes Sala 122 - Bloco 12

Autor


Wilton Flávio Camoleze Augusto Coordenação do curso de Arquitetura e Urbanismo

PRANCHA

Armários Baixos 02, 03 / Armários Suspensos 02, 03 / Torre de Armários 01 Vista *B*




Instituto Municipal de Ensino Superior de Assis - IMESA

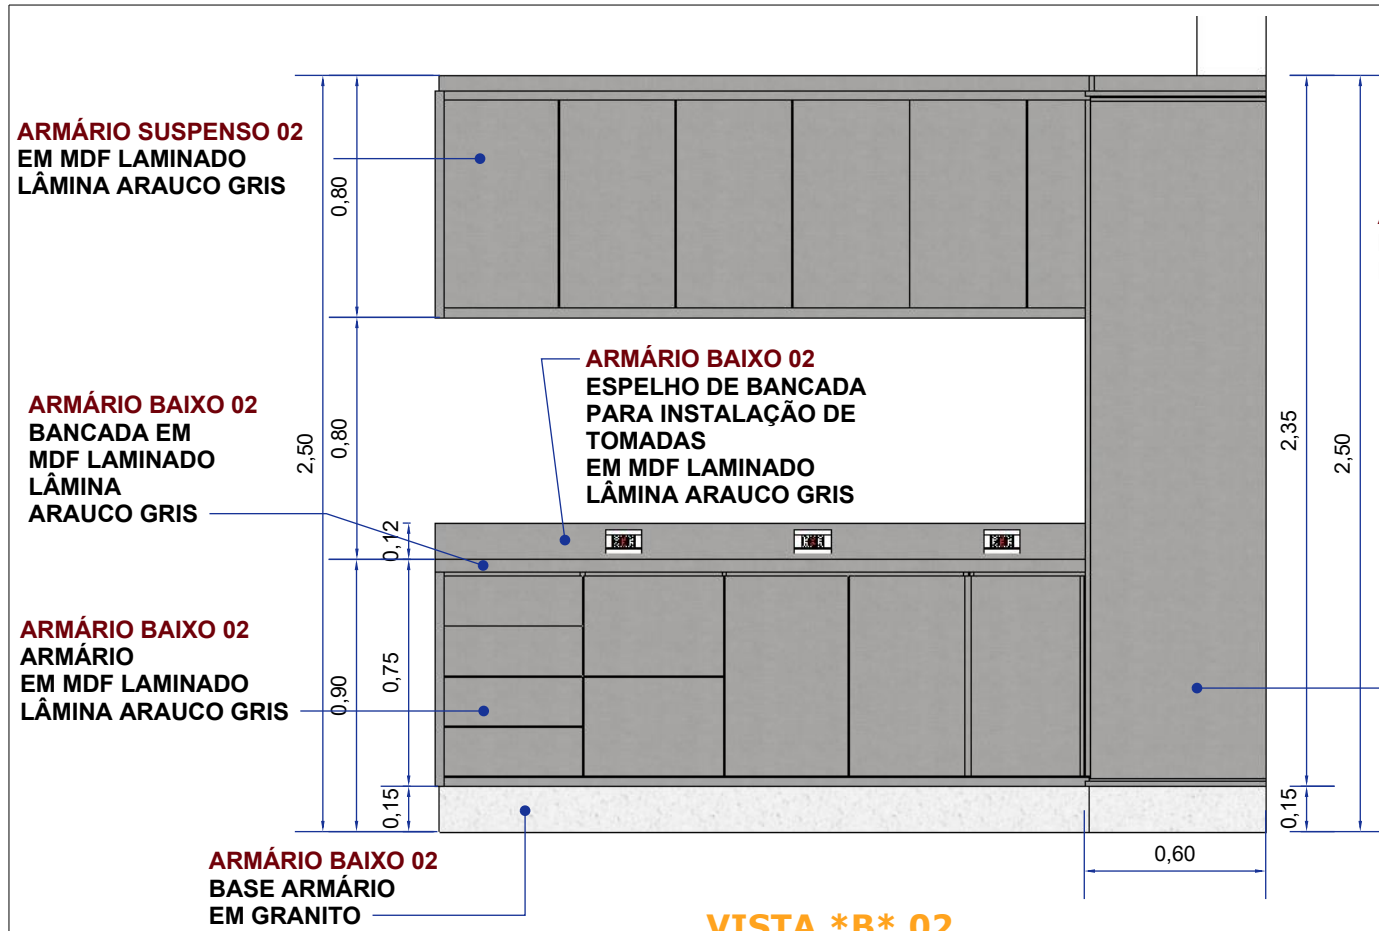

VISTA *B* 02

Escala 1:25


1 / 11

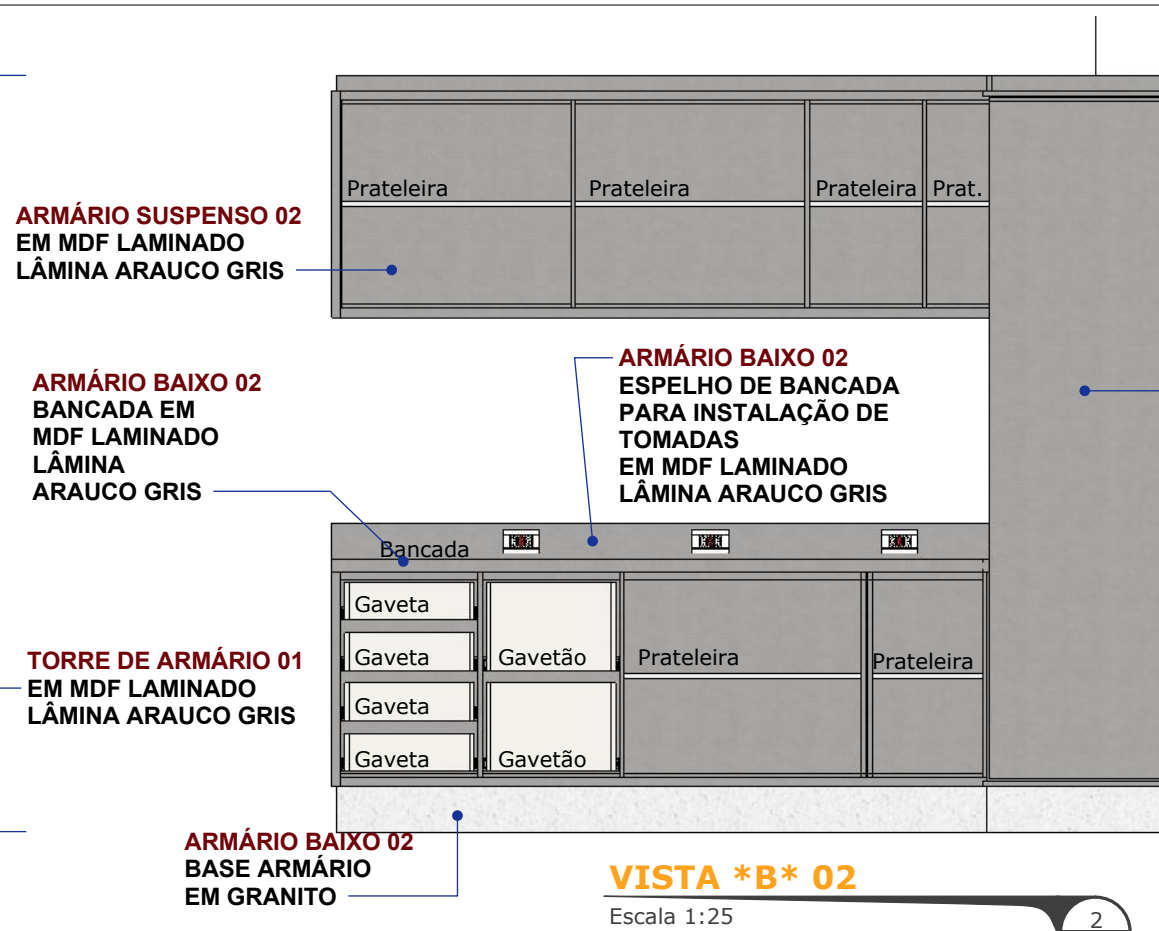

VISTA *B* 02

Escala 1:25


2 / 11

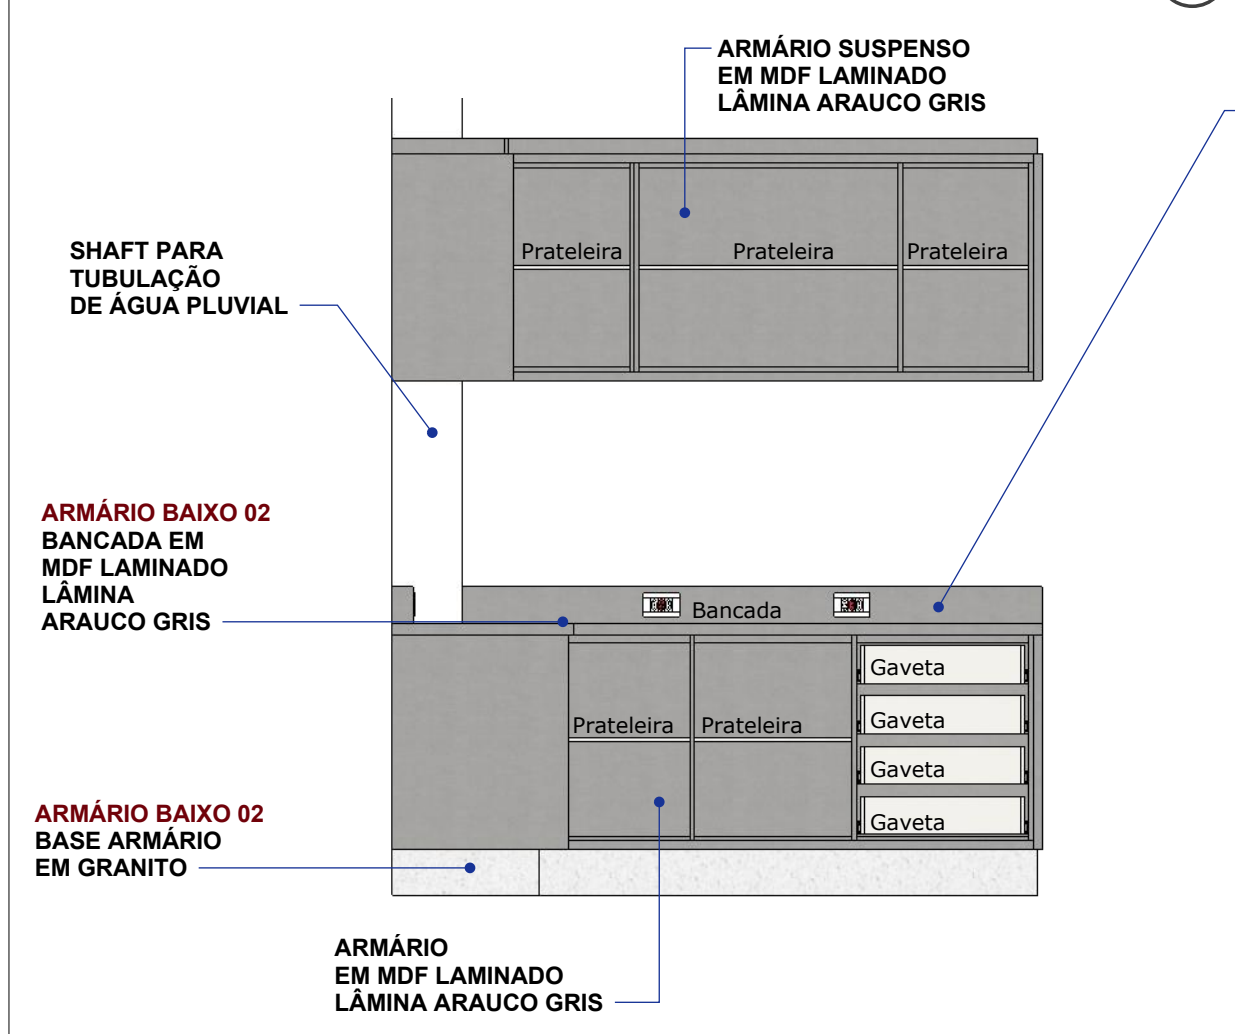

VISTA *B* 01

Escala 1:25

3 / 11

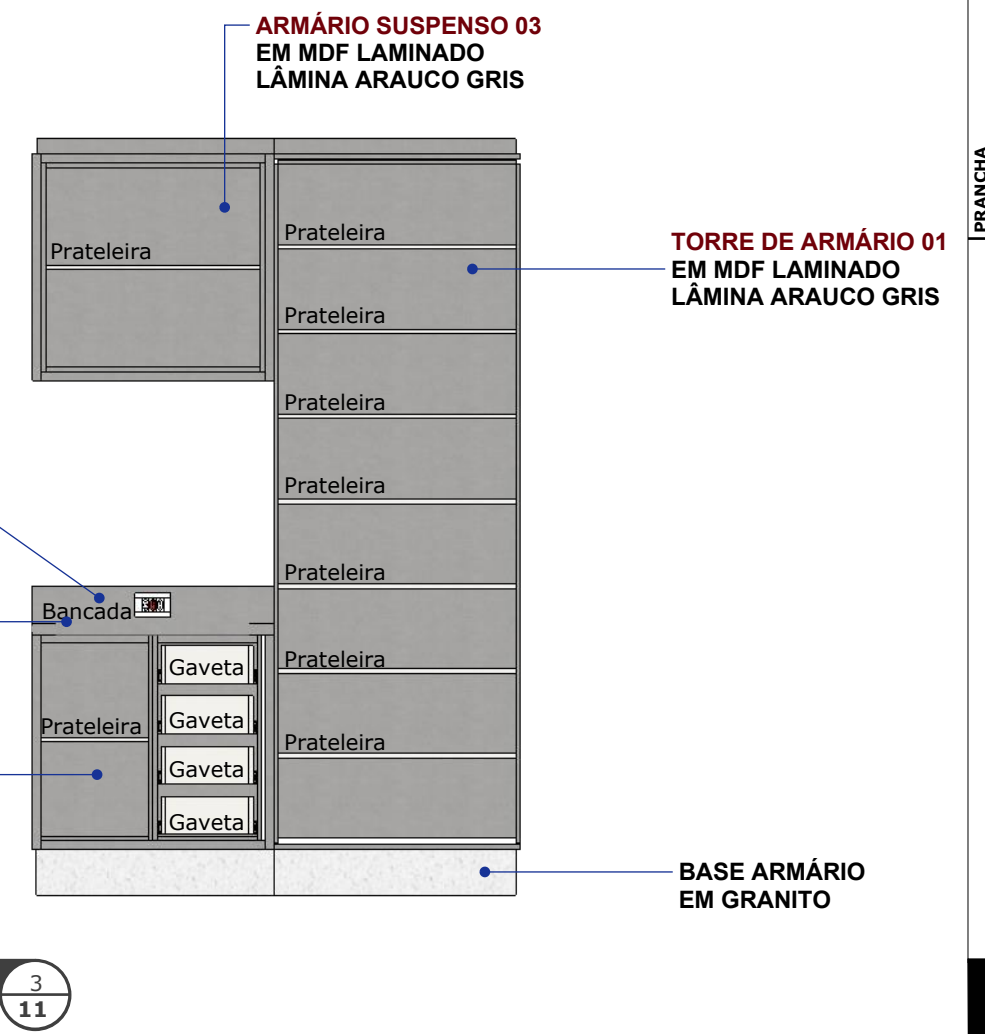


Projeto
Mobiliário Laboratório de
Maquetes
Sala 122 - Bloco 12

Autor
Wilton Flávio Camoleze Augusto
Coordenação do curso de Arquitetura
e Urbanismo

PRANCHA
Armários Baixos 02, 03 /
Armários Suspensos 02,
03 / Torre de Armários
01 Vista *B*

Instituto Municipal de Ensino
Superior de Assis - IMESA
Fundação Educacional do Município de Assis
fema

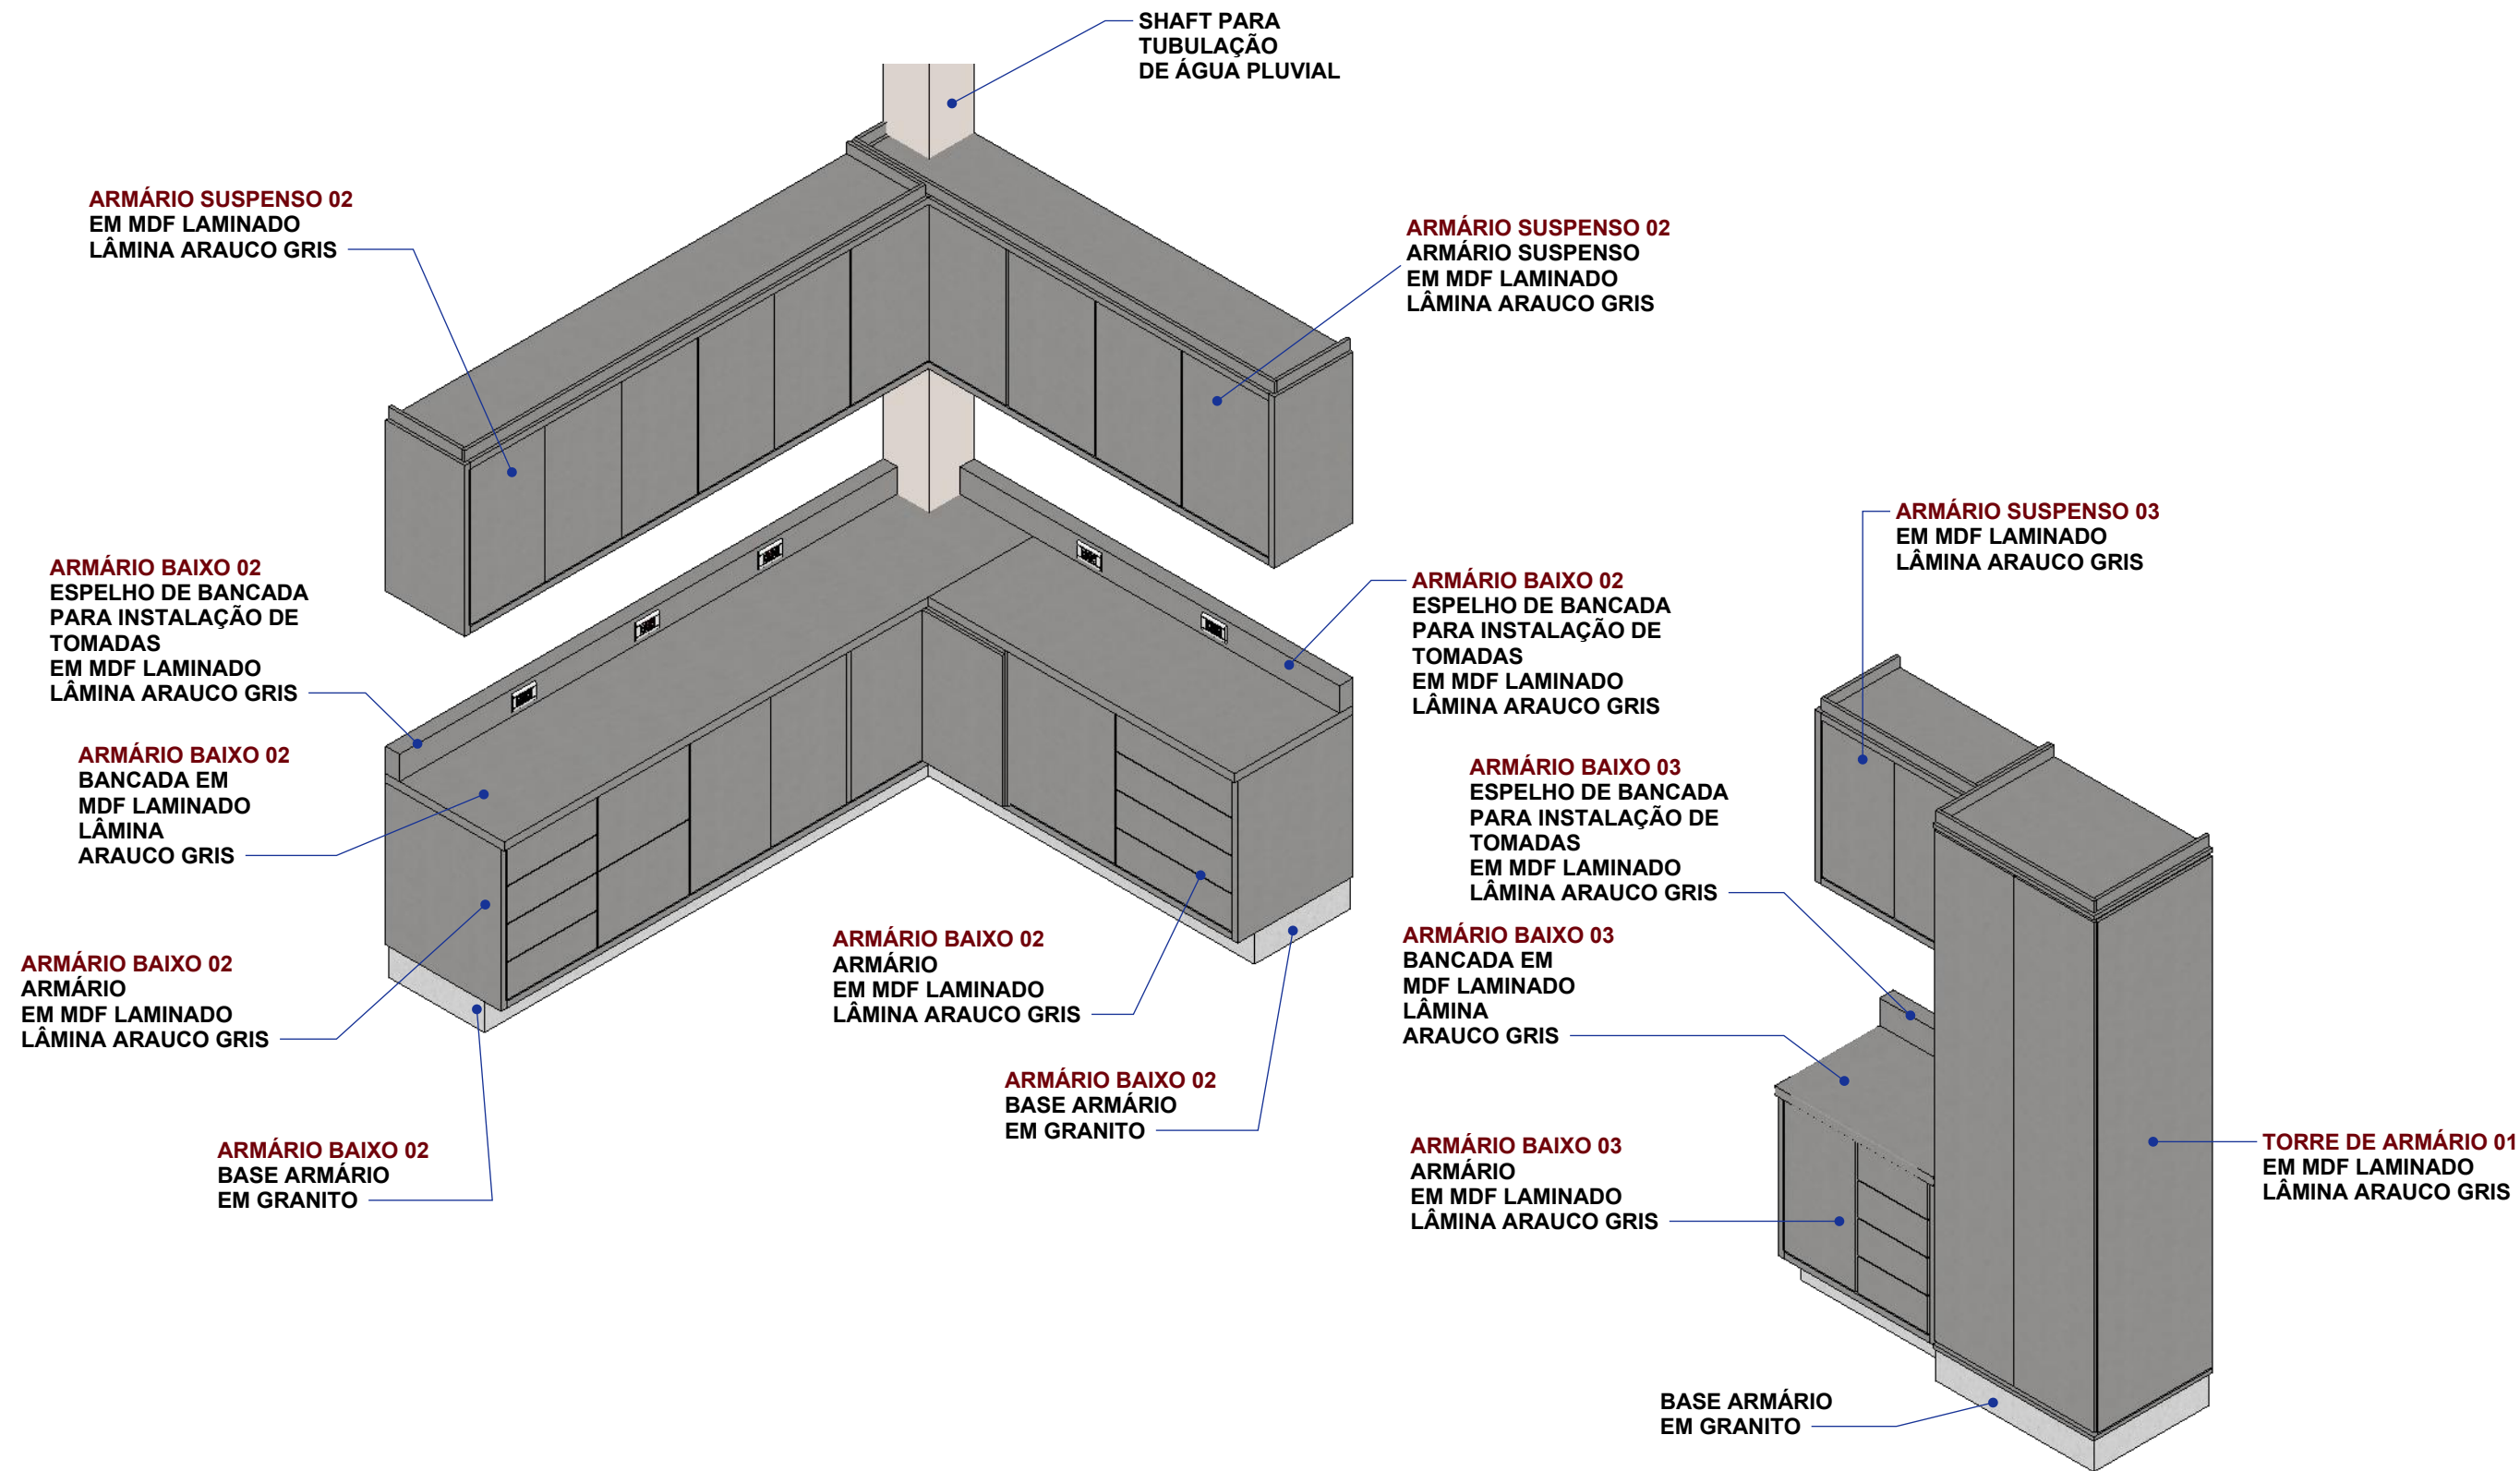

VISTA *B* ISOMÉTRICA

Escala 1:25

1
12

OBSERVAÇÕES

- CONFERIR MEDIDAS NO LOCAL;
- EM CASO DE DÚVIDAS ESCLARECER COM OS AUTORES DO PROJETO;
- NÃO NOS RESPONSABILIZAMOS POR DÚVIDAS NÃO ESCLARECIDAS;
- O PRESENTE PROJETO É PROPRIEDADE INTELECTUAL DE SEUS AUTORES, É VEDADA A UTILIZAÇÃO E VINCULAÇÃO DESTE PROJETO SEM AUTORIZAÇÃO DOS AUTORES, SOB PENA DE VIOLAÇÃO DE DIREITO AUTURAL, CONFORME LEI Nº9610/98;

Projeto: Mobiliário Laboratório de Maquetes Sala 122 - Bloco 12


Autor: Wilton Flávio Camoleze Augusto Coordenação do curso de Arquitetura e Urbanismo

PRANCHA: Armários Baixos 02, 03 / Armários Suspensos 02, 03 / Torre de Armários 01 Vista *B*

Instituto Municipal de Ensino Superior de Assis - IMESA

 Fundação Educacional do Município de Assis

12

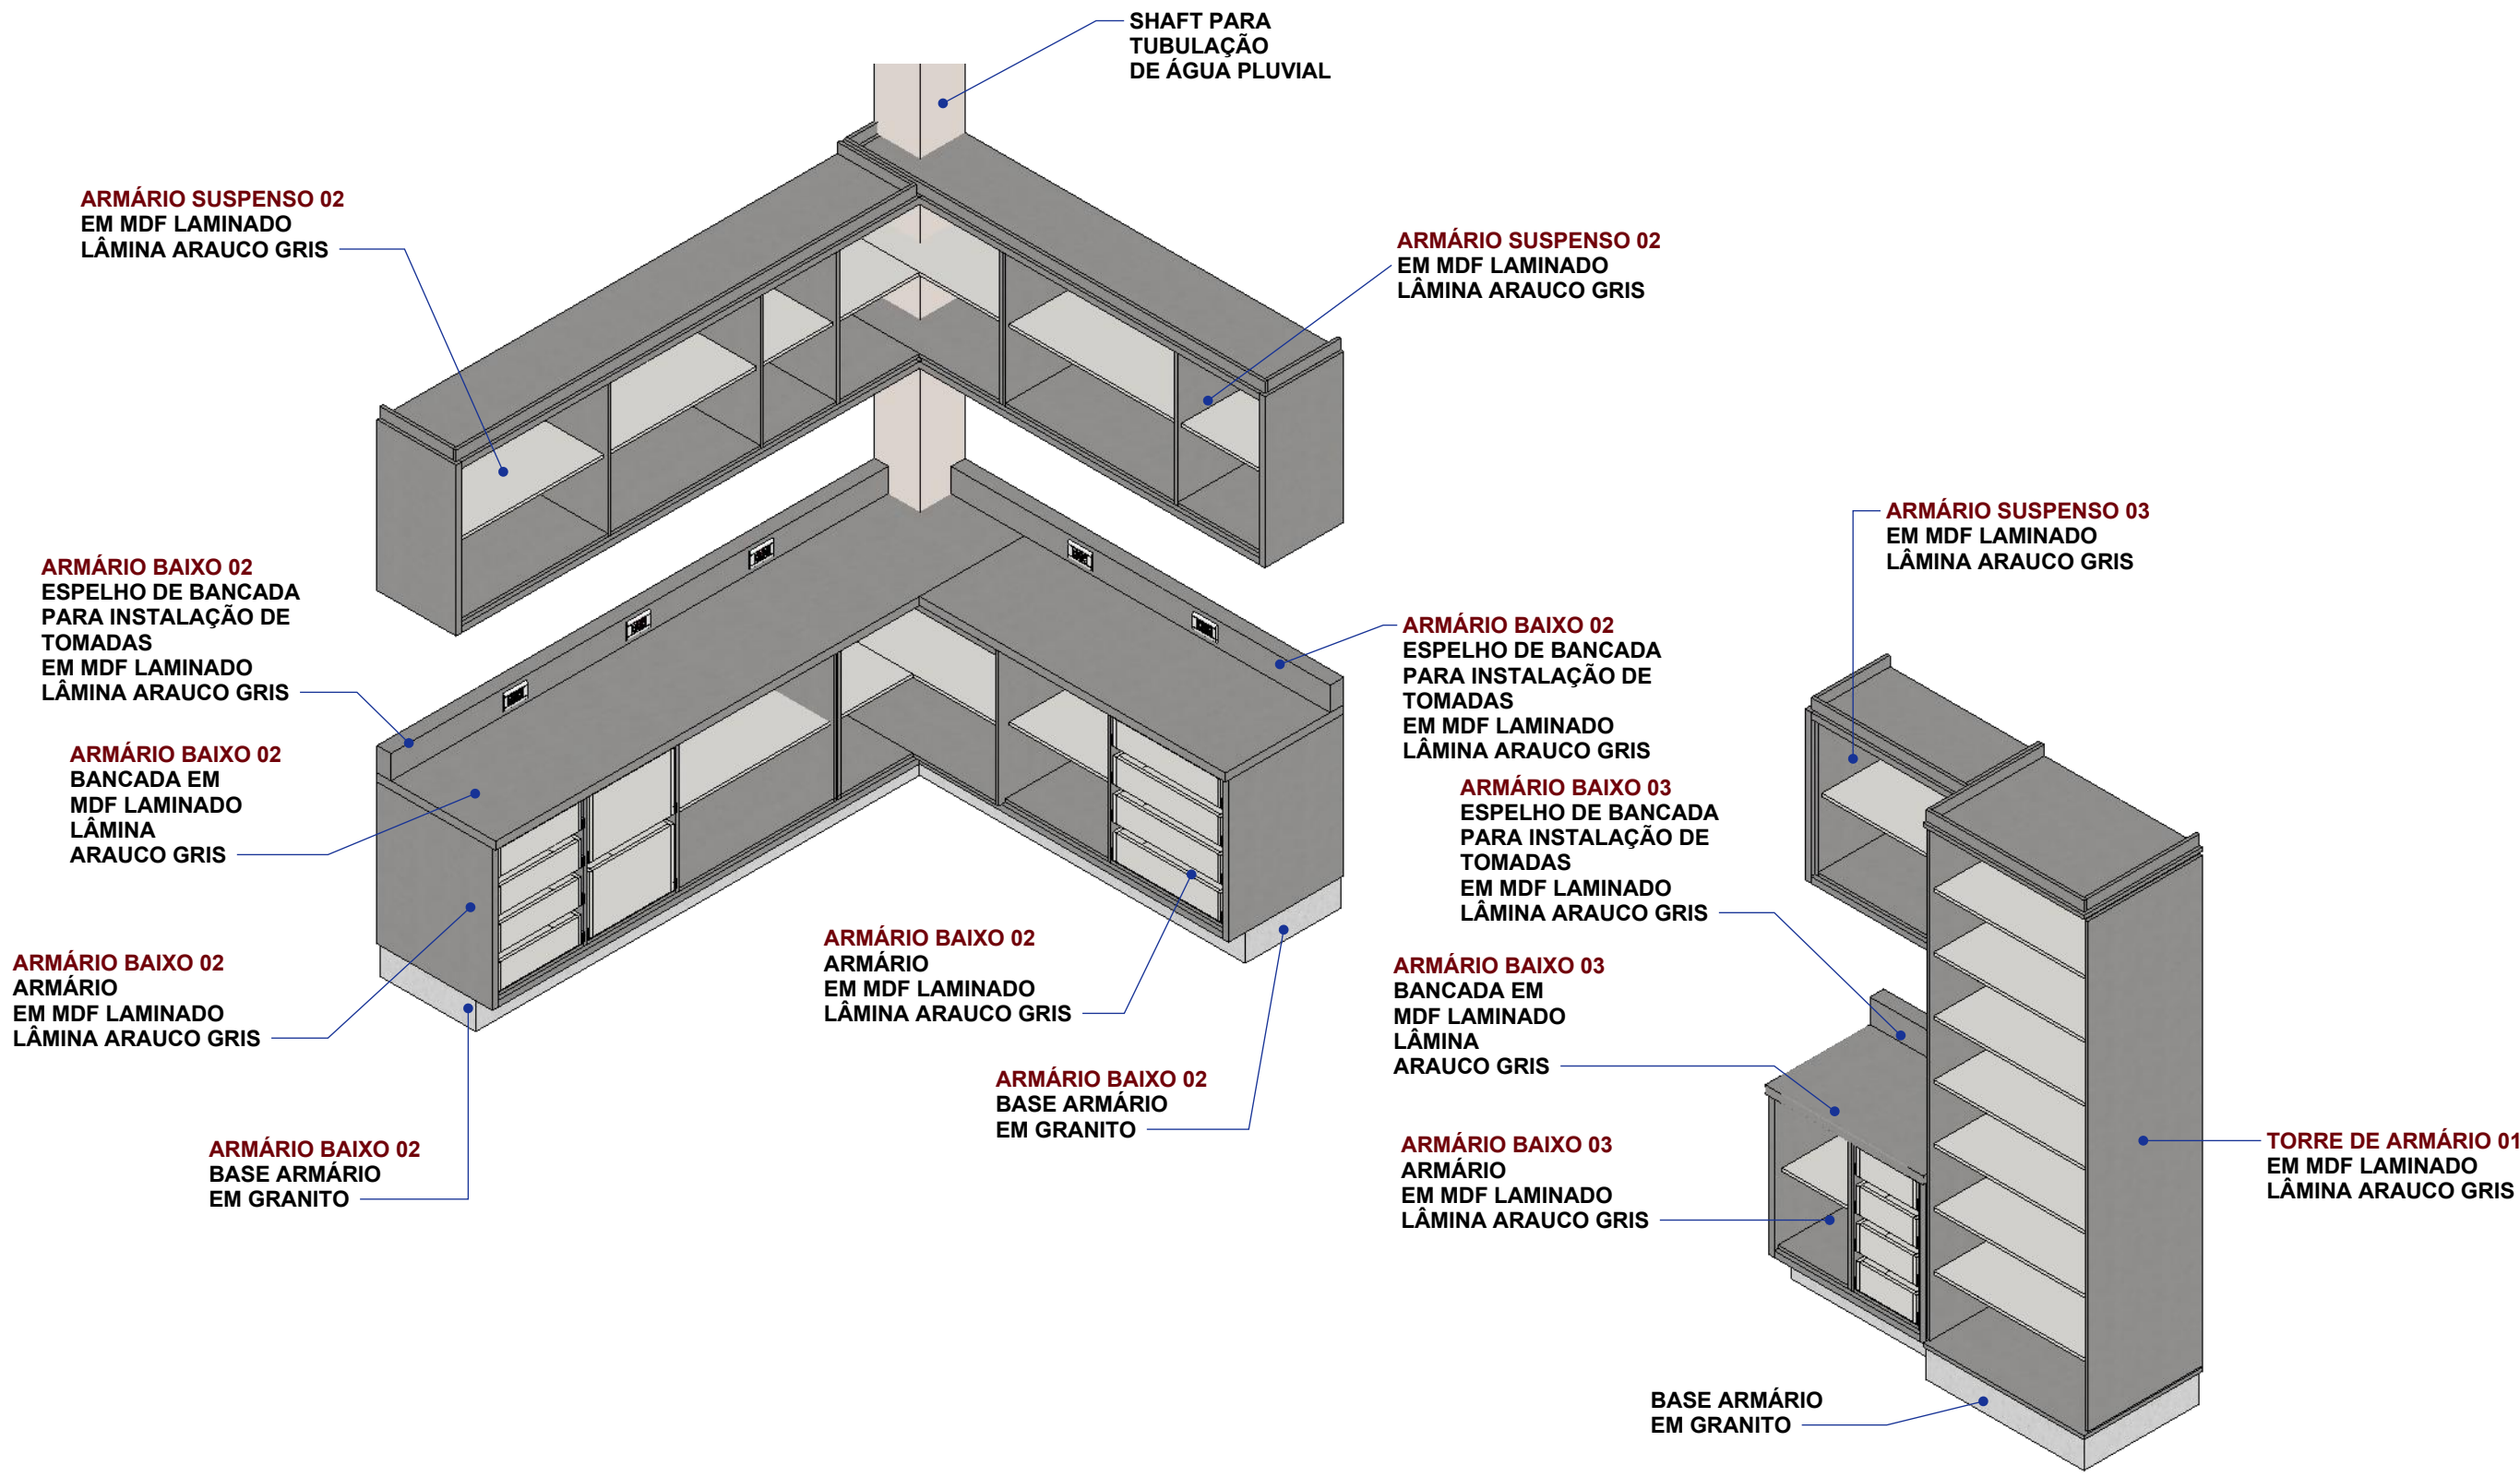

VISTA *B* ISOMÉTRICA

Escala 1:25

1/13

OBSERVAÇÕES

- CONFERIR MEDIDAS NO LOCAL;
- EM CASO DE DÚVIDAS ESCLARECER COM OS AUTORES DO PROJETO;
- NÃO NOS RESPONSABILIZAMOS POR DÚVIDAS NÃO ESCLARECIDAS;
- O PRESENTE PROJETO É PROPRIEDADE INTELECTUAL DE SEUS AUTORES, É VEDADA A UTILIZAÇÃO E VINCULAÇÃO DESTE PROJETO SEM AUTORIZAÇÃO DOS AUTORES, SOB PENA DE VIOLAÇÃO DE DIREITO AUTURAL, CONFORME LEI Nº9610/98;



Projeto
 Mobiliário Laboratório de Maquetes
 Sala 122 - Bloco 12

Autor
 Wilton Flávio Camoleze Augusto
 Coordenação do curso de Arquitetura e Urbanismo

FRANCHA
 Armários Baixos 02, 03 /
 Armários Suspendos 02,
 03 / Torre de Armários
 01 Vista *B*



Instituto Municipal de Ensino Superior de Assis - IMESA

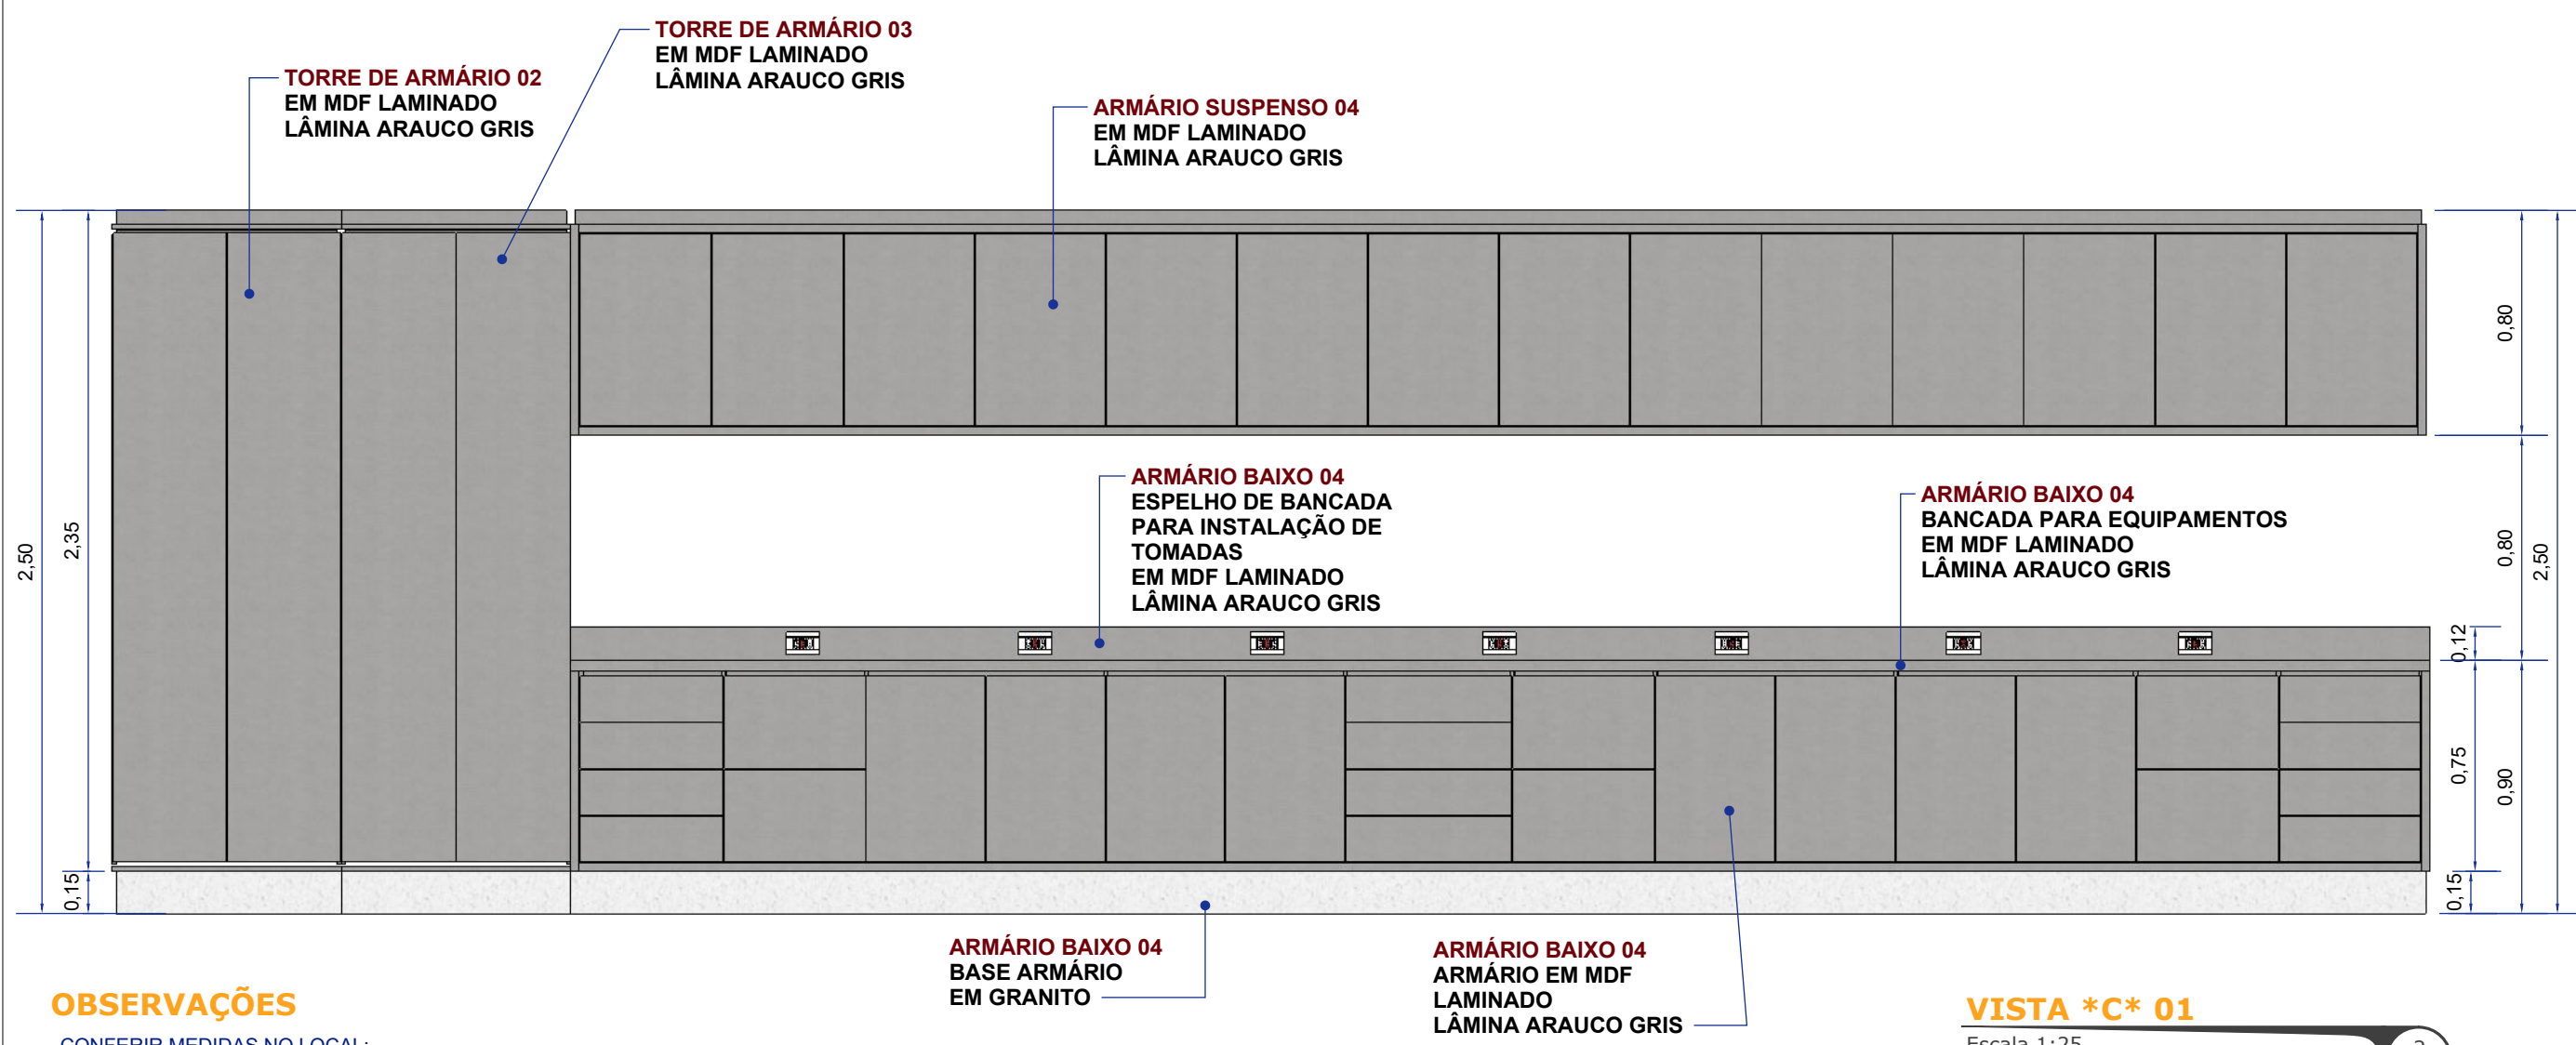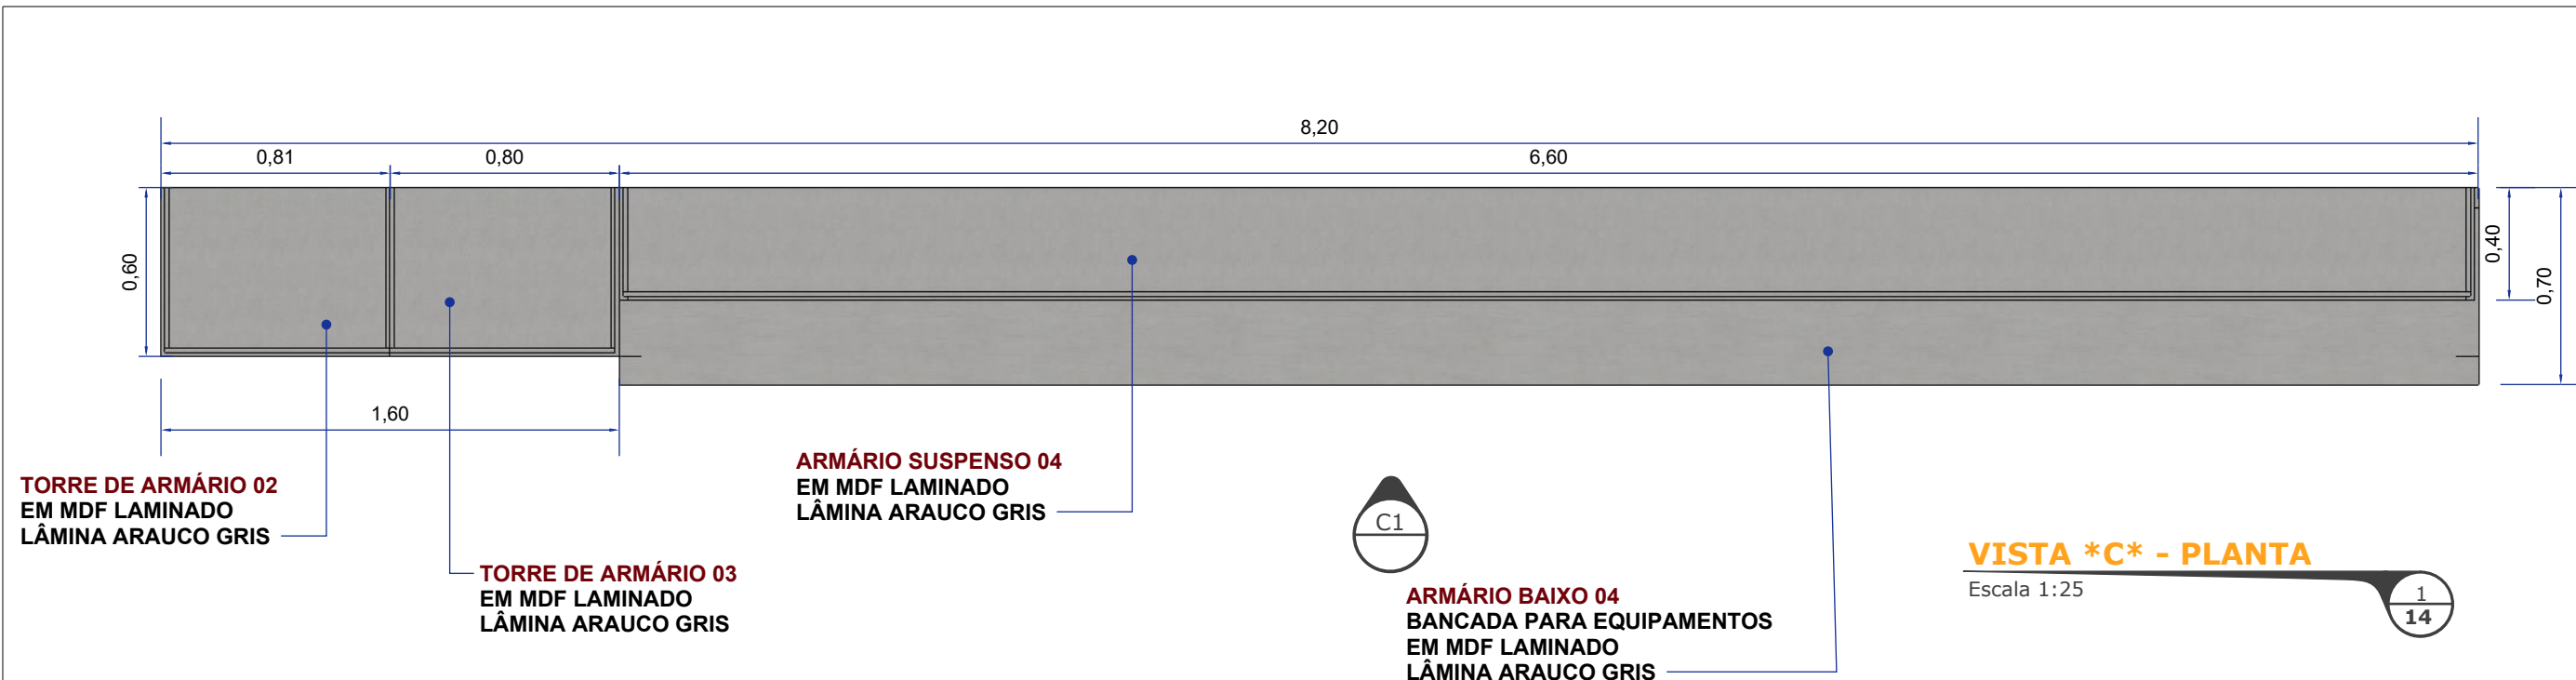

OBSERVAÇÕES

- CONFERIR MEDIDAS NO LOCAL;
- EM CASO DE DÚVIDAS ESCLARECER COM OS AUTORES DO PROJETO;
- NÃO NOS RESPONSABILIZAMOS POR DÚVIDAS NÃO ESCLARECIDAS;
- O PRESENTE PROJETO É PROPRIEDADE INTELECTUAL DE SEUS AUTORES, É VEDADA A UTILIZAÇÃO E VINCULAÇÃO DESTE PROJETO SEM AUTORIZAÇÃO DOS AUTORES, SOB PENA DE VIOLAÇÃO DE DIREITO AUTURAL, CONFORME LEI Nº9610/98;

Projeto
Mobiliário Laboratório de Maquetes
Sala 122 - Bloco 12


Autor
Wilton Flávio Camoleze Augusto
Coordenação do curso de Arquitetura e Urbanismo

PRANCHA
Armário Baixo 04 /
Armário Suspenso 04
/ Torre de Armários
02, 03 Vista *C*

fema
Fundação Educacional do Município de Assis

Instituto Municipal de Ensino Superior de Assis - IMESA

14

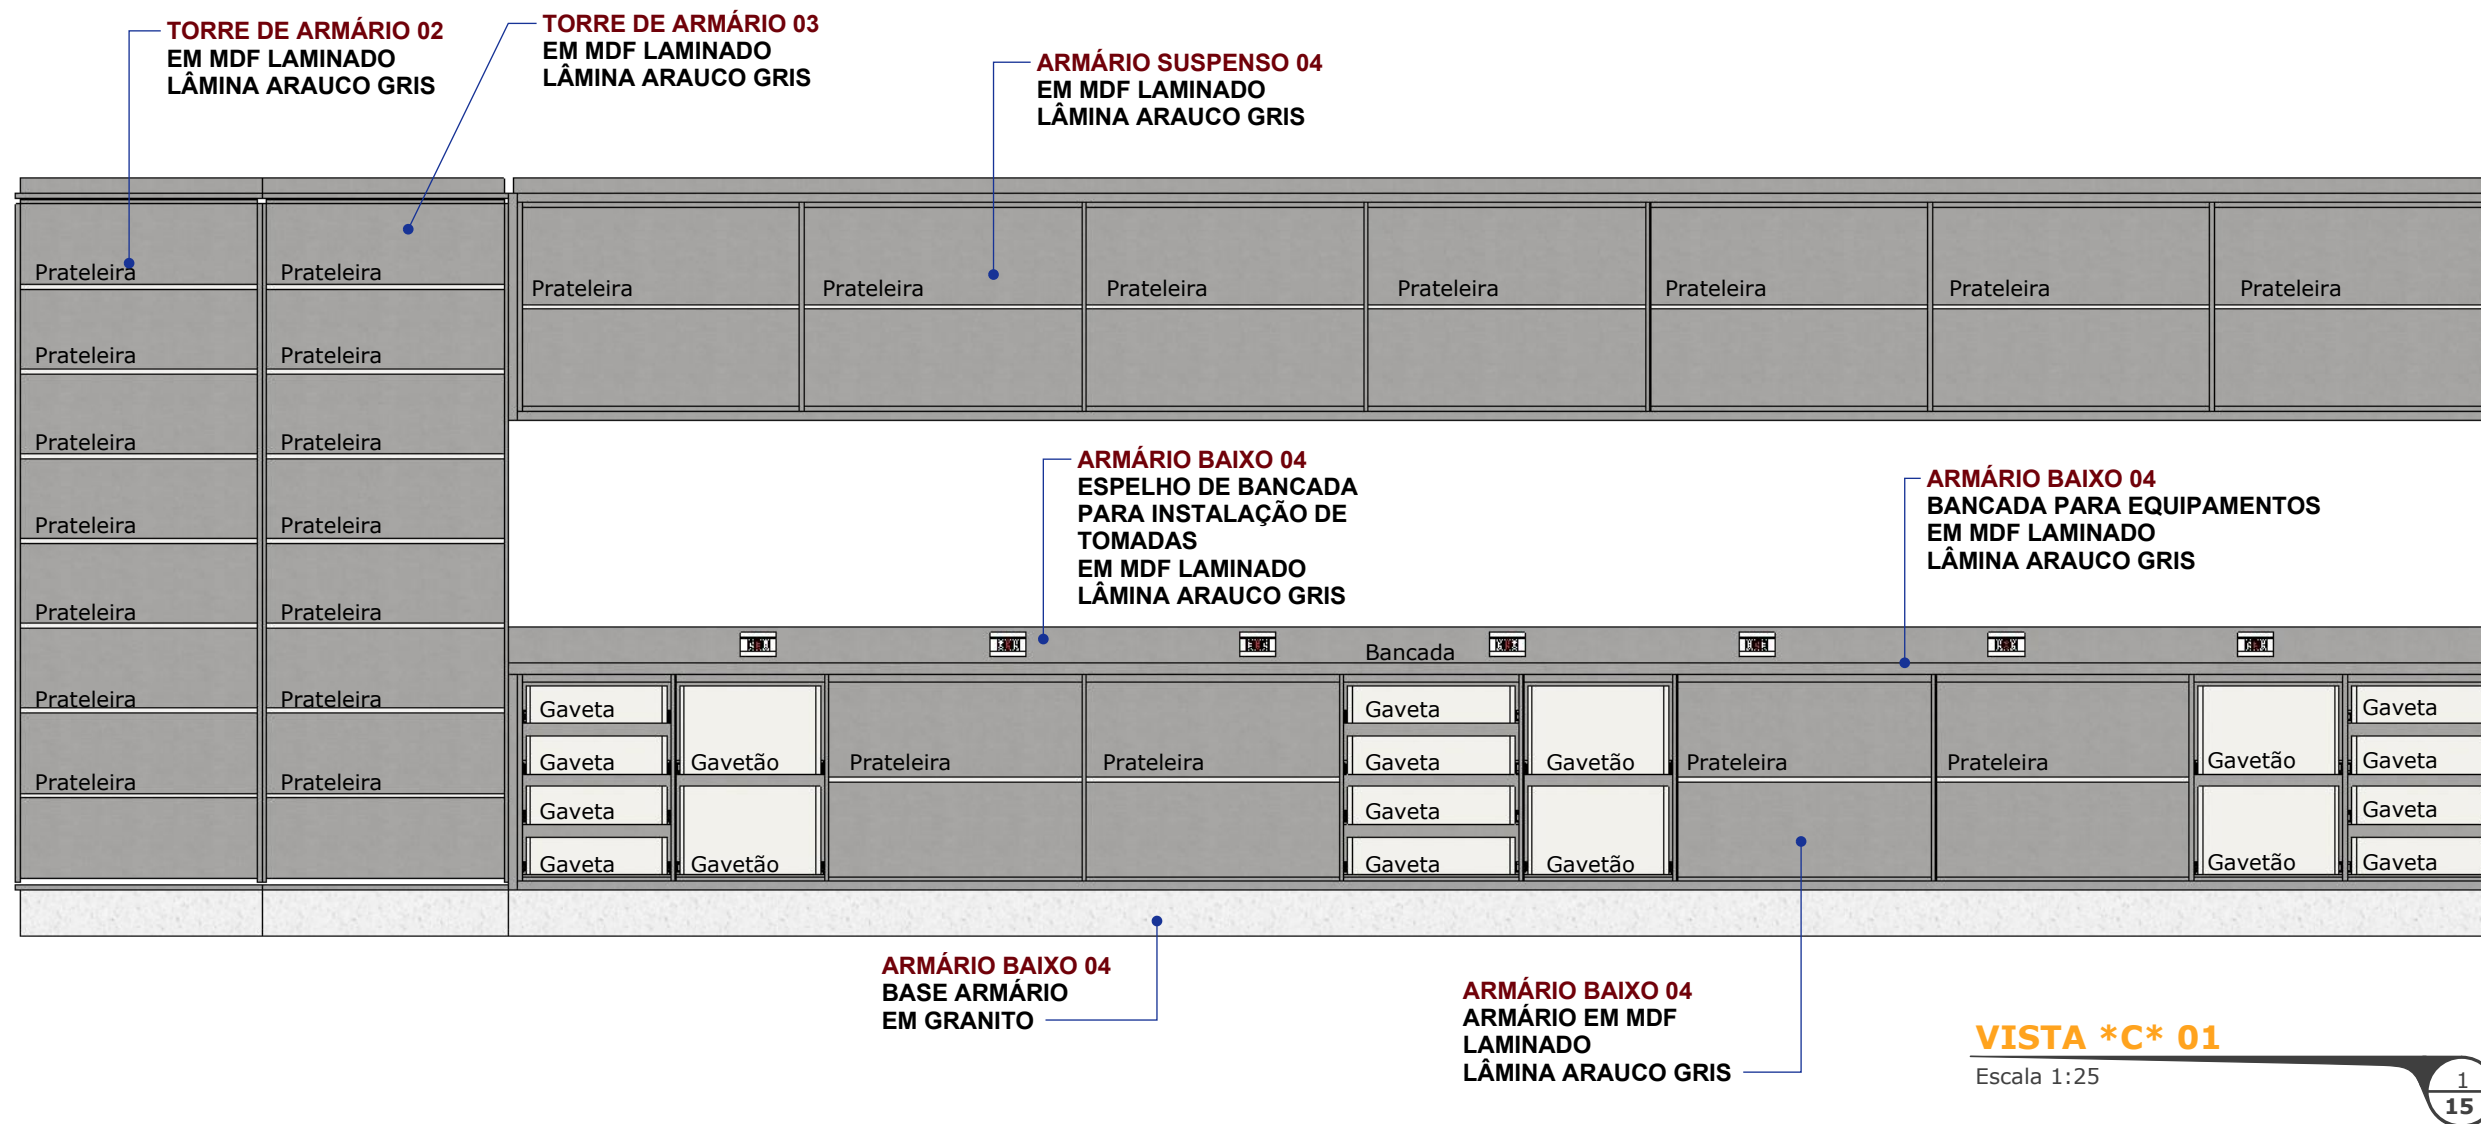

OBSERVAÇÕES

- CONFERIR MEDIDAS NO LOCAL;
- EM CASO DE DÚVIDAS ESCLARECER COM OS AUTORES DO PROJETO;
- NÃO NOS RESPONSABILIZAMOS POR DÚVIDAS NÃO ESCLARECIDAS;
- O PRESENTE PROJETO É PROPRIEDADE INTELECTUAL DE SEUS AUTORES, É VEDADA A UTILIZAÇÃO E VINCULAÇÃO DESTE PROJETO SEM AUTORIZAÇÃO DOS AUTORES, SOB PENA DE VIOLAÇÃO DE DIREITO AUTORA, CONFORME LEI Nº9610/98;


Projeto
Mobiliário Laboratório de
Maquetes
Sala 122 - Bloco 12

Autor
Wilton Flávio Camoleze Augusto
Coordenação do curso de Arquitetura
e Urbanismo

PRANCHA
Armário Baixo 04 /
Armário Suspenso 04
/ Torre de Armários
C, 02, 03 Vista *C*



Instituto Municipal de Ensino
Superior de Assis - IMESA

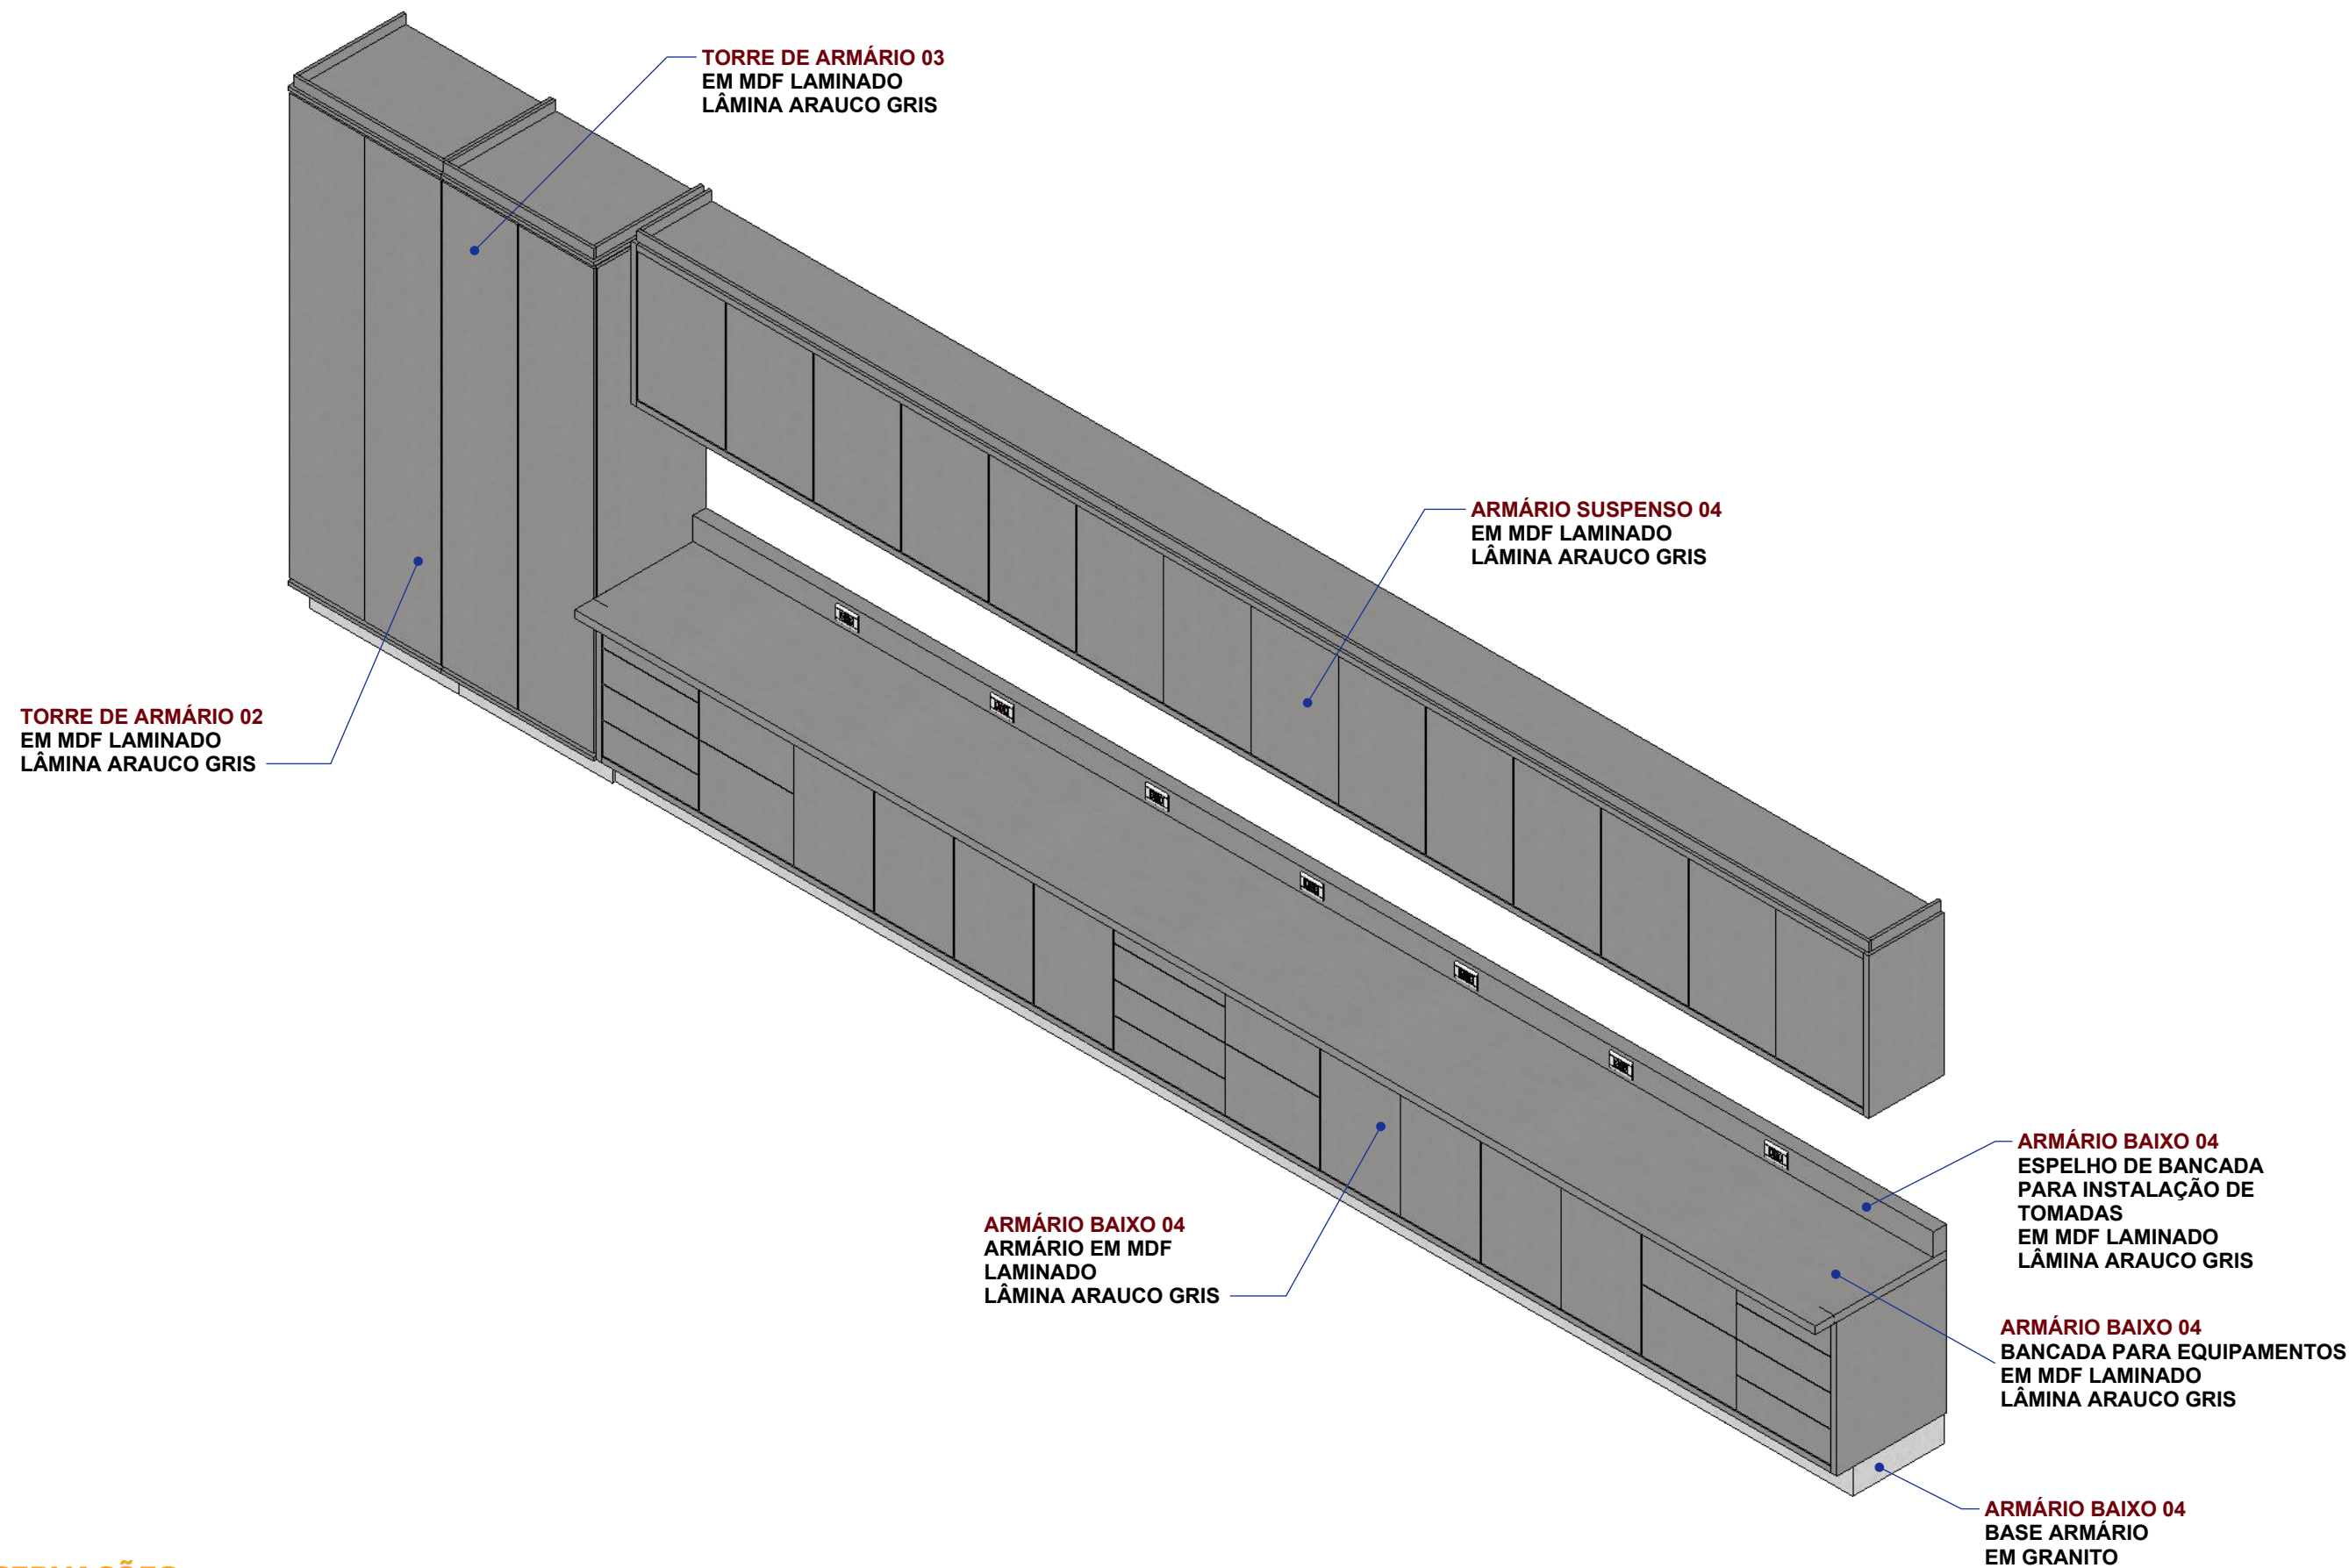

OBSERVAÇÕES

- CONFERIR MEDIDAS NO LOCAL;
- EM CASO DE DÚVIDAS ESCLARECER COM OS AUTORES DO PROJETO;
- NÃO NOS RESPONSABILIZAMOS POR DÚVIDAS NÃO ESCLARECIDAS;
- O PRESENTE PROJETO É PROPRIEDADE INTELECTUAL DE SEUS AUTORES, É VEDADA A UTILIZAÇÃO E VINCULAÇÃO DESTE PROJETO SEM AUTORIZAÇÃO DOS AUTORES, SOB PENA DE VIOLAÇÃO DE DIREITO AUTURAL, CONFORME LEI Nº9610/98;

VISTA *C* ISOMÉTRICA

Escala 1:25

1
16

Projeto

Mobiliário Laboratório de
Maquetes
Sala 122 - Bloco 12

Autor

Wilton Flávio Camoleze Augusto
Coordenação do curso de Arquitetura
e Urbanismo


PRANCHA

Armário Baixo 04 /
Armário Suspenso 04
/ Torre de Armários
02, 03 Vista *C*



Instituto Municipal de Ensino
Superior de Assis - IMESA

16

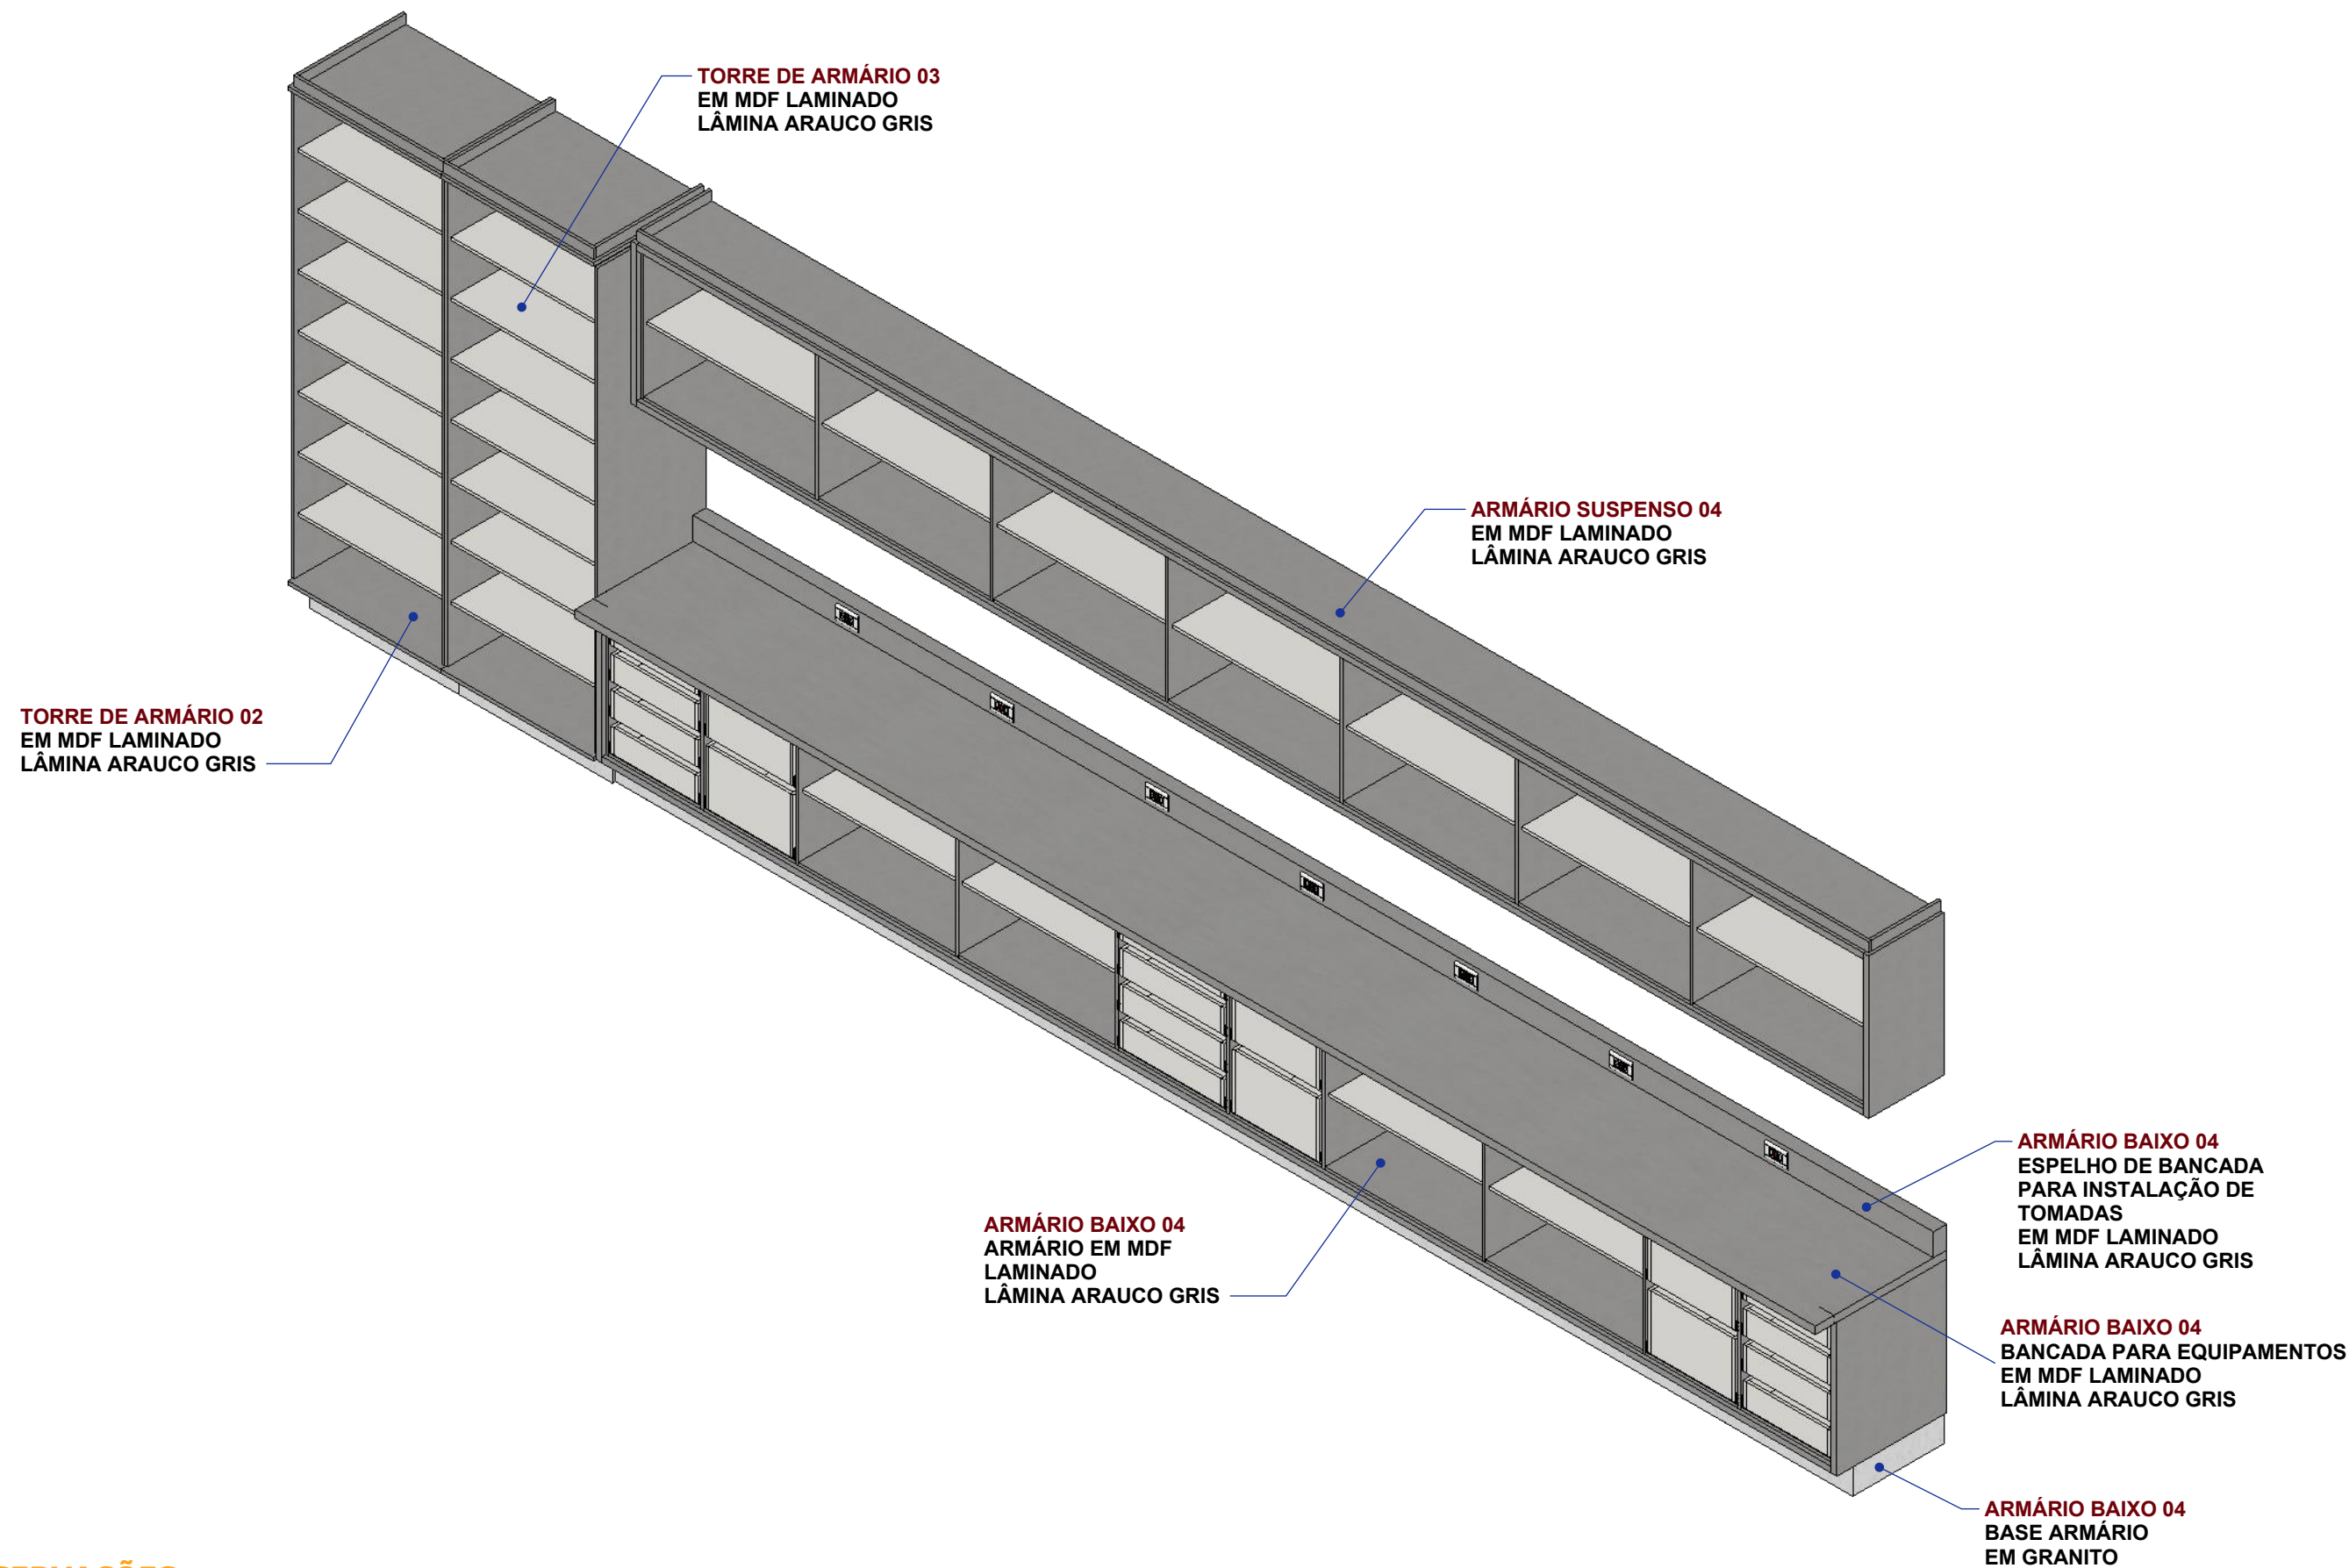

OBSERVAÇÕES

- CONFERIR MEDIDAS NO LOCAL;
- EM CASO DE DÚVIDAS ESCLARECER COM OS AUTORES DO PROJETO;
- NÃO NOS RESPONSABILIZAMOS POR DÚVIDAS NÃO ESCLARECIDAS;
- O PRESENTE PROJETO É PROPRIEDADE INTELECTUAL DE SEUS AUTORES, É VEDADA A UTILIZAÇÃO E VINCULAÇÃO DESTE PROJETO SEM AUTORIZAÇÃO DOS AUTORES, SOB PENA DE VIOLAÇÃO DE DIREITO AUTURAL, CONFORME LEI Nº9610/98;

VISTA *C* ISOMÉTRICA

Escala 1:25

1
17

Projeto

Mobiliário Laboratório de
Maquetes
Sala 122 - Bloco 12

Autor


Wilton Flávio Camoleze Augusto
Coordenação do curso de Arquitetura
e Urbanismo

PRANCHA

Armário Baixo 04 /
Armário Suspenso 04
/ Torre de Armários
02, 03 Vista *C*



Instituto Municipal de Ensino
Superior de Assis - IMESA

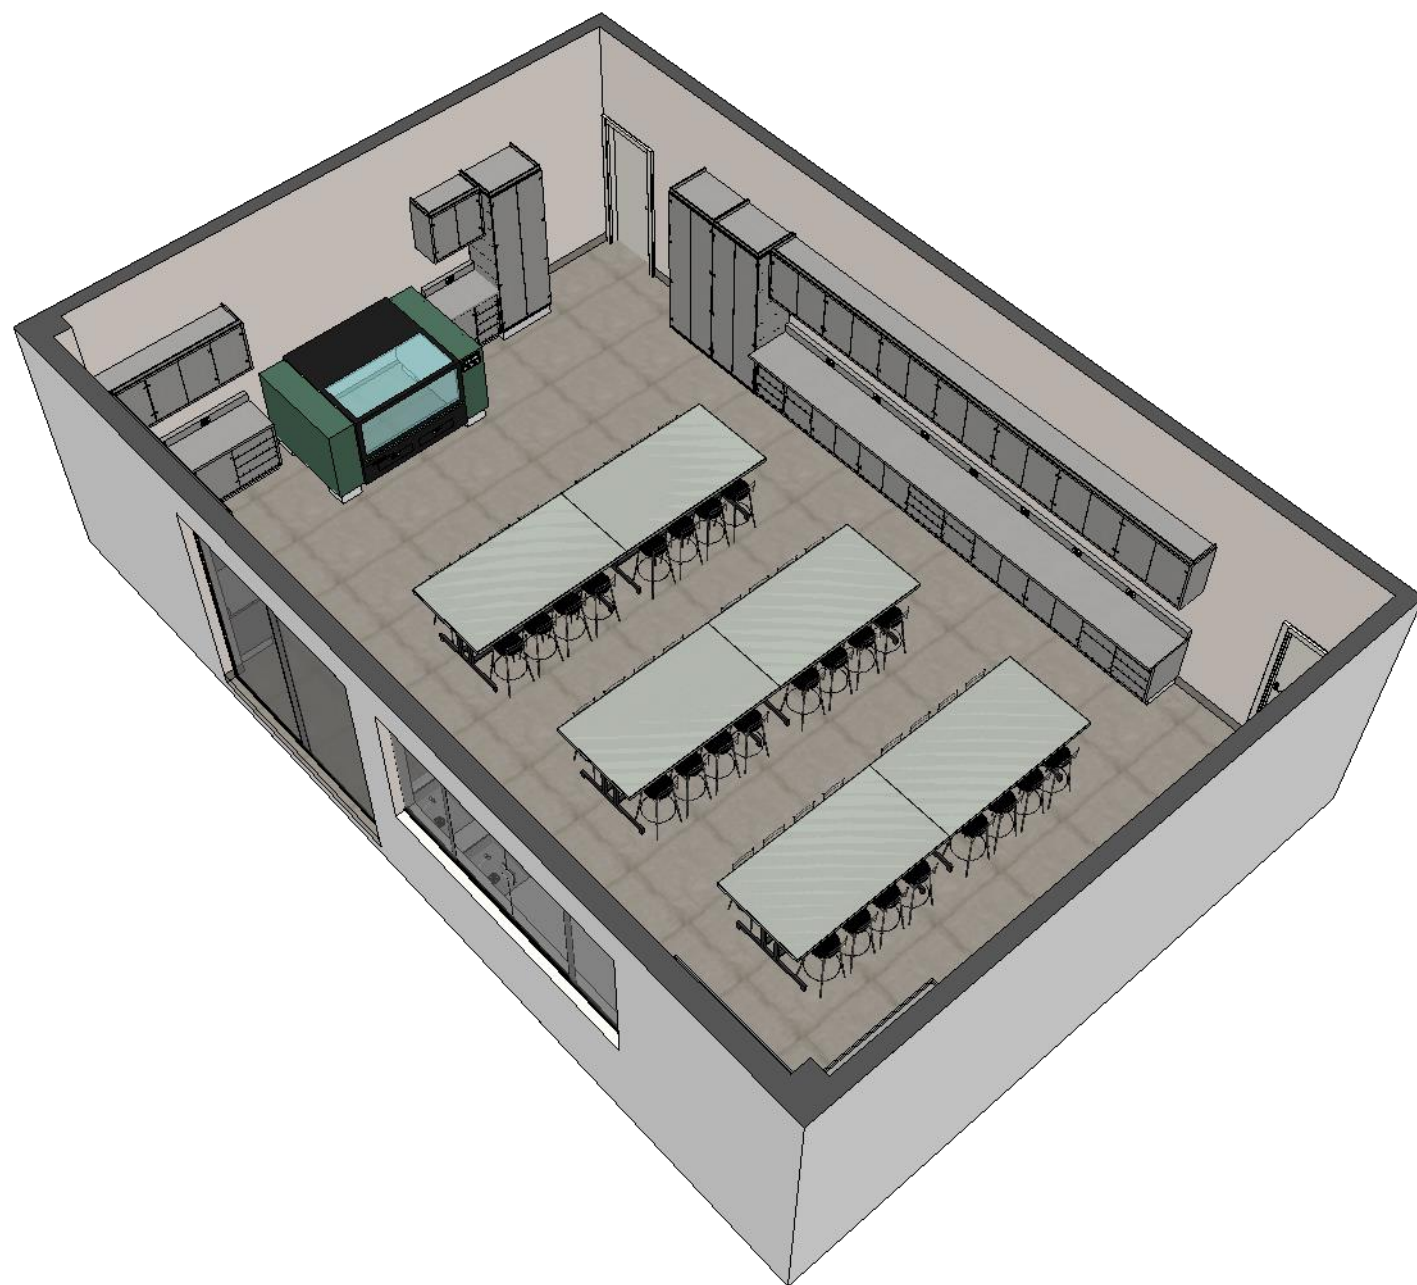


VISTA ISOMÉTRICA

Sem Escala

1

18

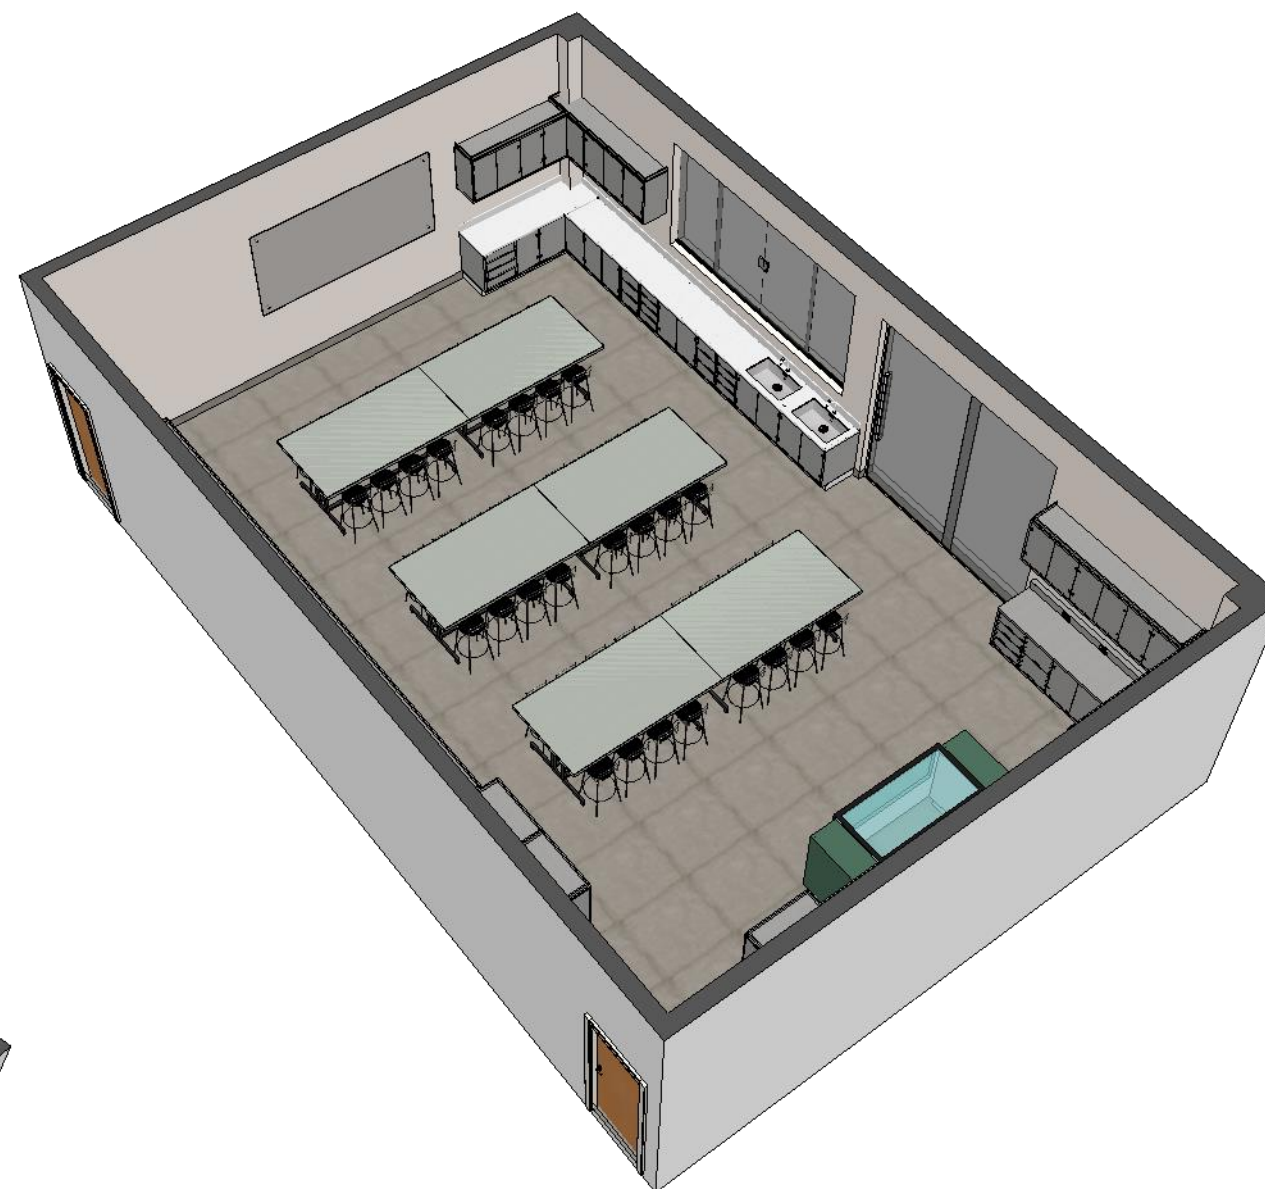

VISTA ISOMÉTRICA

Sem Escala

2

18

PRANCHA

Vistas
Isométricas

Autor

Wilton Flávio Camoleze Augusto
Coordenação do curso de Arquitetura
e Urbanismo

Projeto

Mobiliário Laboratório de
Maquetes
Sala 122 - Bloco 12