



BLOCO 09
Térreo

PLANTA BAIXA - BLOCO 09
Escala - 1:75

PLANTA BAIXA - BLOCO 08
Escala - 1:100

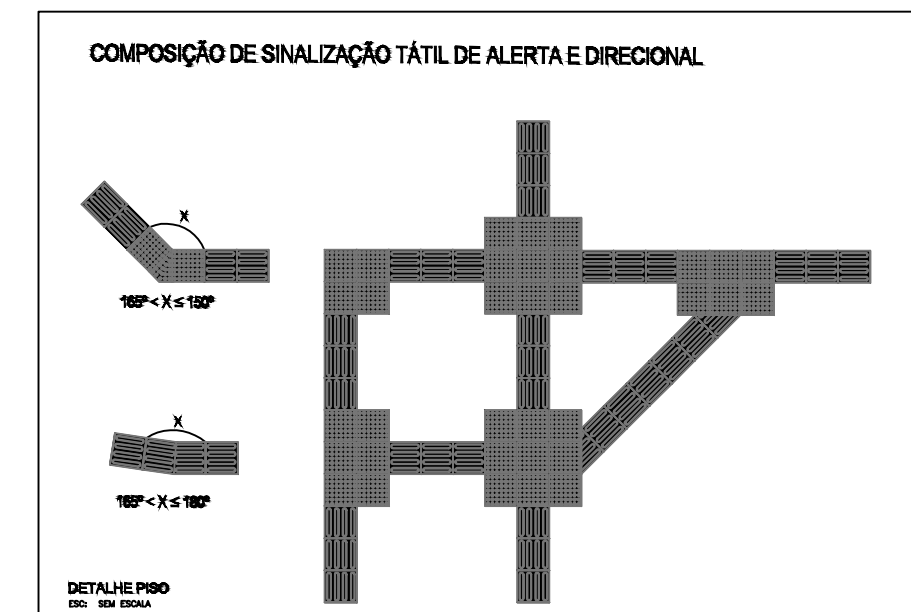

■ SINALIZAÇÃO TÁTIL DE ALERTA
■ SINALIZAÇÃO TÁTIL DE DIRECIONAL

		ESCALA: 02/07
ASSUNTO: PROJETO ARQUITETONICO ACESSIBILIDADE		
CONTEUDO: PROJETO ARQUITETONICO COMPLETO		
PROPRIETARIO: Fundação Educacional do Município de Assis Cnpj: 08.168.010/0001-02		
ENDEREÇO: Av. Getúlio Vargas, 1200 Vila Nova Santana - Assis/SP		
LOCAL DA OBRA: Campus da Fundação Educacional do Município de Assis		
CIDADE: Assis/SP		
QUADRO DE ÁREAS 1	A APROVAÇÃO DO PROJETO NÃO IMPLICA NO RECONHECIMENTO DO DIREITO DE PROPRIEDADE DE TERRENO POR PARTE DA PRESTADORA.	
DIRETOR EXECUTIVO E DIRETOR DA FEMAS PROF. MESTRE EDUARDO AUGUSTO VELLA GONCALVES		
AUTORES DO PROJETO PLANTA: RICHA PEREIRA DA SILVA CRIA: ASSIS/SP		
APROVAÇÕES		