


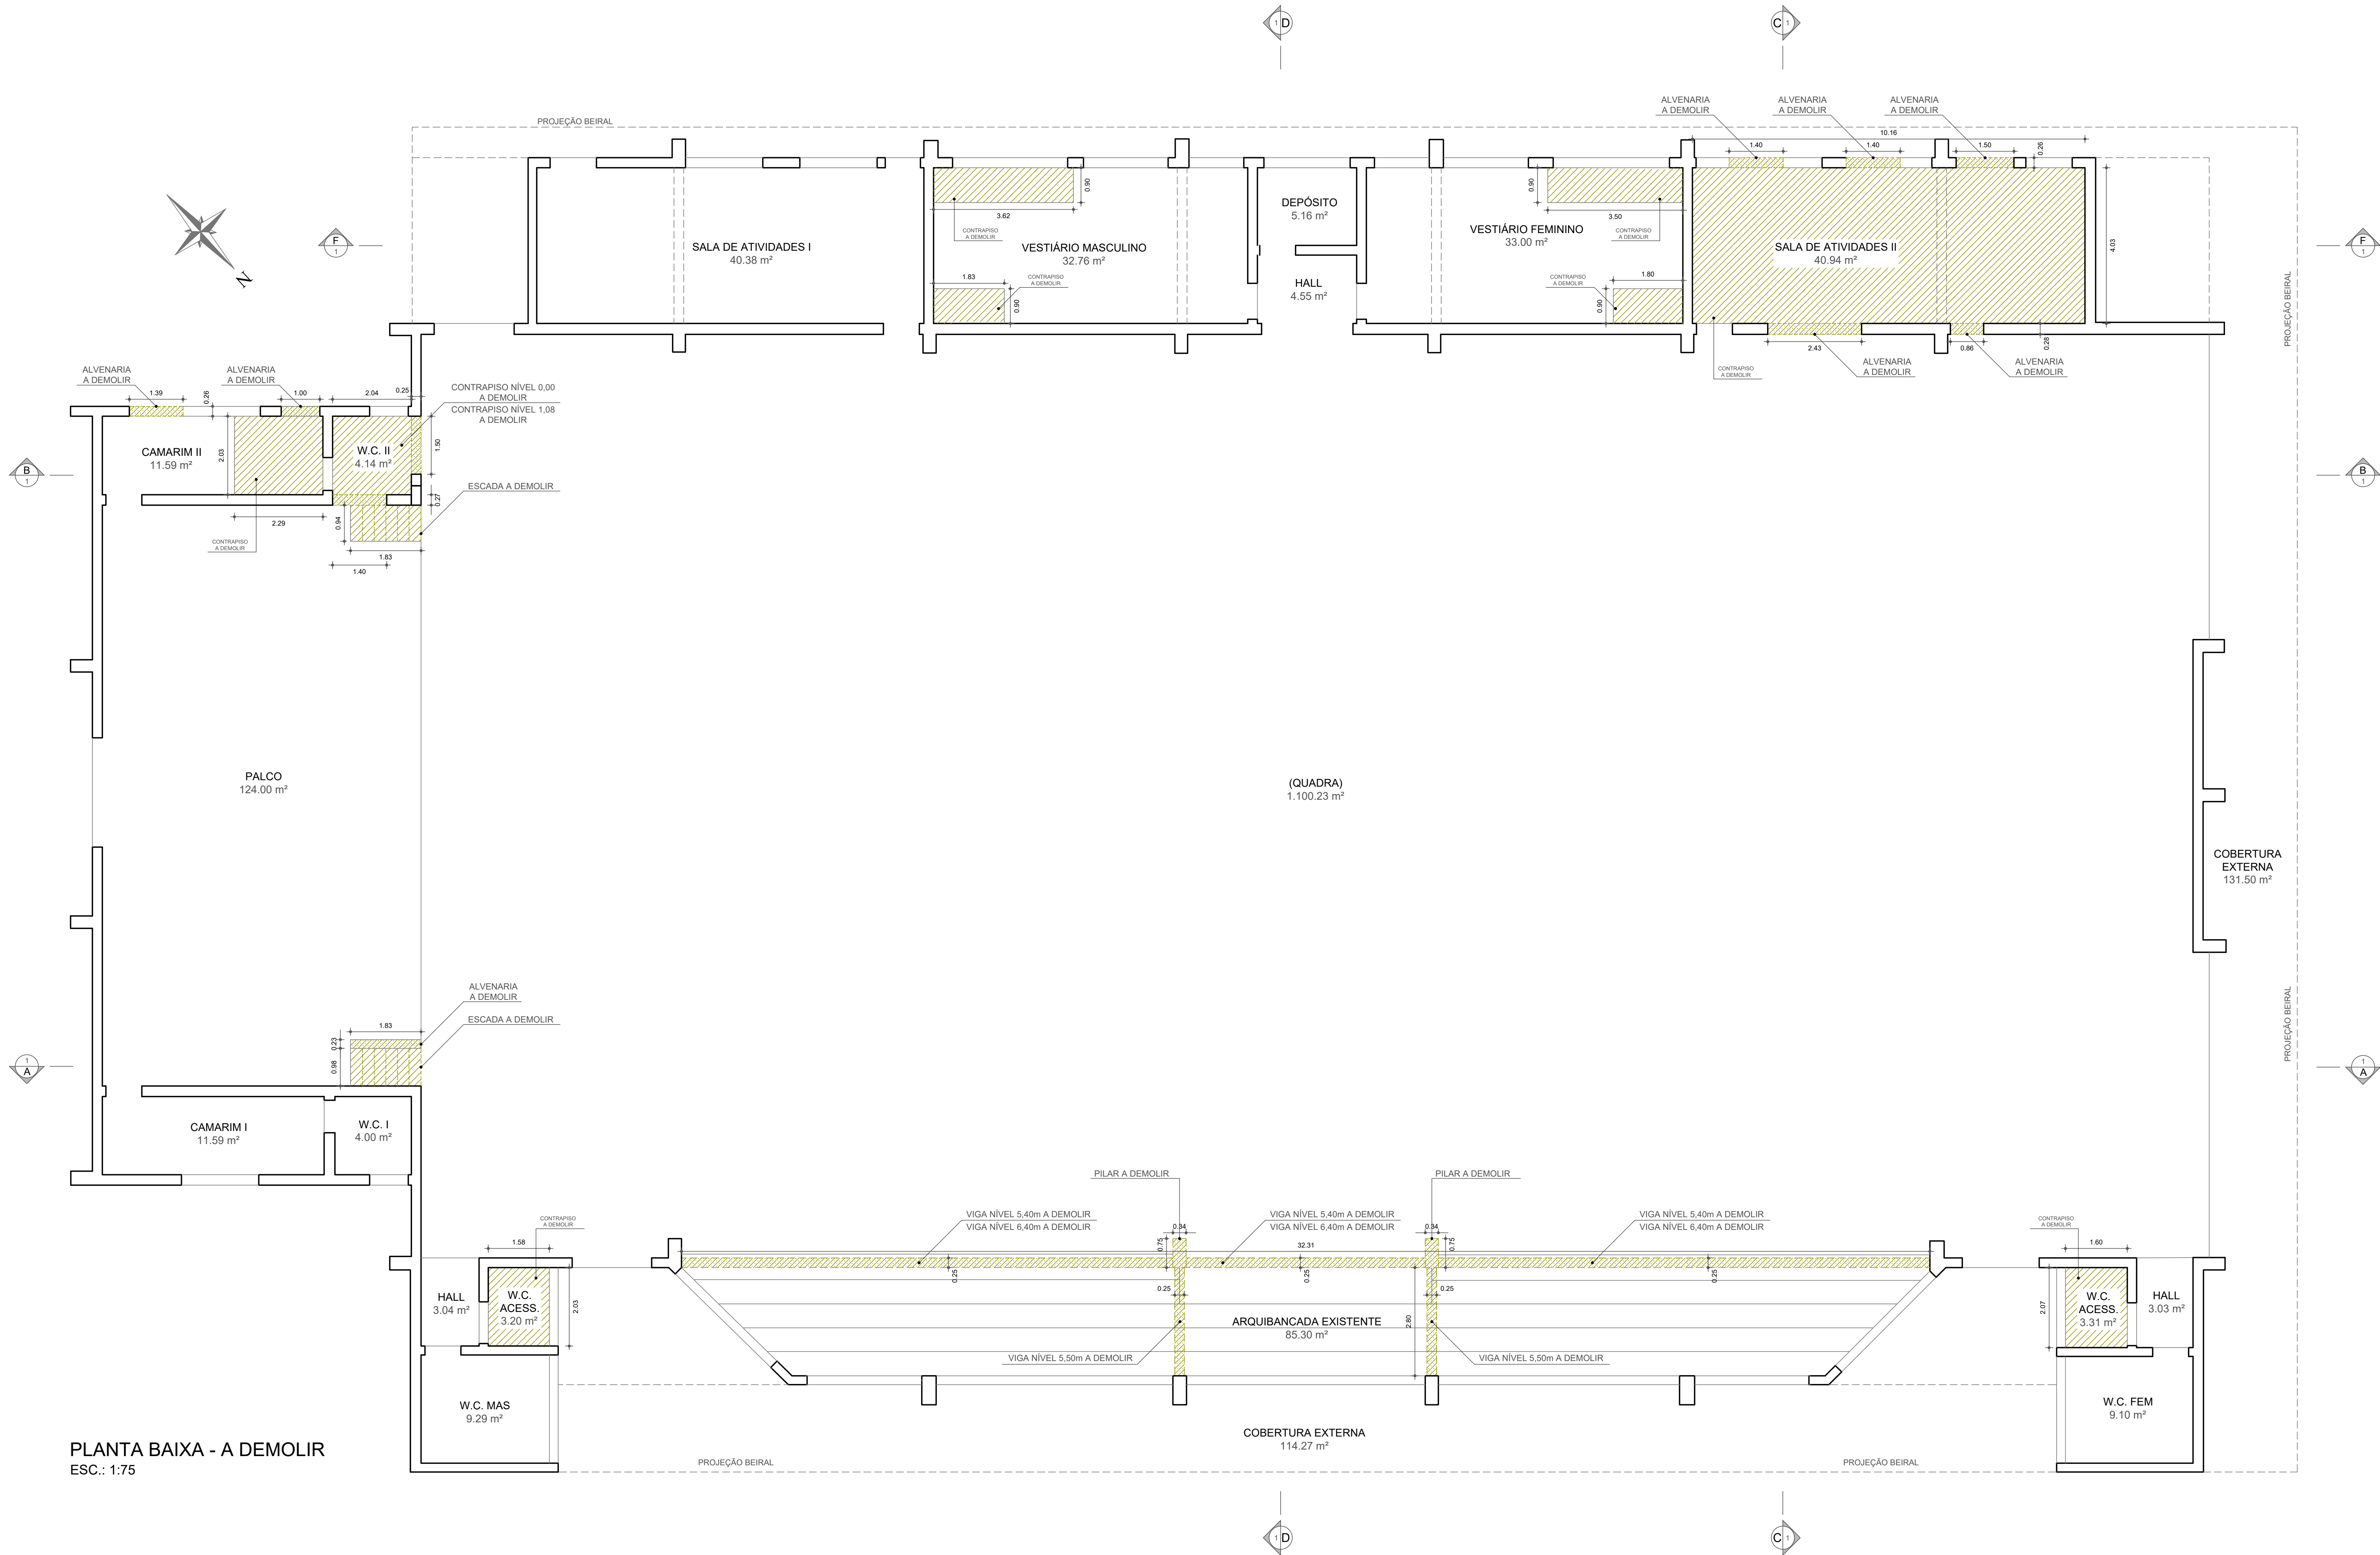

PLANTA BAIXA - A DEMOLIR
ESC.: 1:75

LEGENDA			TABELA DE QUANTITATIVOS - PISOS					TABELA DE QUANTITATIVOS - ALVENARIA					TABELA DE QUANTITATIVOS - VIGAS E PILARES				
	ALVENARIA EXISTENTE		AMBIENTE	COMPRIMENTO	LARGURA	ALTURA	TOTAL (m³)	AMBIENTE	COMPRIMENTO	LARGURA	ALTURA	TOTAL (m³)	AMBIENTE	COMPRIMENTO	LARGURA	ALTURA	
---	PROJEÇÕES		CAMARIM II	2,29	2,03	0,08	0,37	CAMARIM II	1,39	0,26	1,02	0,37	ARQUIBANCADA VIGA h = 1,60m	12,72	0,25	1,60	5,09
	ALVENARIA A DEMOLIR		W.C. CAMARIM II	2,04	2,03	0,08	0,33	W.C. CAMARIM II	1,50	0,25	2,12	0,80		12,72	0,25	1,60	5,09
	PISO EM CONCRETO A DEMOLIR		ESCADA	1,83	0,94	1,10	1,89		1,40	0,27	2,12	0,80		6,12	0,25	1,60	2,48
	CORTE TERRENO NATURAL			1,83	0,98	1,10	2,42		1,00	0,26	0,62	0,16	ARQUIBANCADA VIGA h = 0,50m	2,80	0,25	0,50	0,35
TABELA DE ÁREAS			VESTIÁRIO MASCULINO	3,62	0,90	0,08	0,26	SALA DE ATIVIDADES II	1,40	0,26	0,83	0,30		2,80	0,25	0,50	0,35
ÁREA PRINCIPAL		1.604,70 m²		1,83	0,90	0,08	0,13		1,40	0,26	0,83	0,30	PILAR	0,75	0,34	7,00	1,79
ÁREA COBERTA (LAJE)		221,66 m²	VESTIÁRIO FEMININO	3,50	0,90	0,08	0,25		1,50	0,26	1,03	0,40		0,75	0,34	7,00	1,79
ÁREA DE BEIRAL		38,54 m²		1,80	0,90	0,08	0,13		2,43	0,28	2,50	1,70	NOTAS				
ÁREA TOTAL		1.864,90 m²	SALA DE ATIVIDADES II	10,16	4,03	0,08	3,28		0,93	0,28	2,12	0,55	NOTA: Projeto desenvolvido a partir de edificação existente. As dimensões e condições encontradas no local limitam o atendimento integral às normas vigentes, cabendo aos órgãos competentes a análise e aprovação das soluções propostas. Ver projeto 02 e 03 - Cadastro				
			WC ACESSÍVEL MASCULINO	1,53	2,03	0,08	0,25										
			WC ACESSÍVEL FEMININO	1,60	2,07	0,08	0,26										



andrade.atoengenharia@gmail.com



Fundação Educacional do Município de Assis

ASSUNTO	AREQUIBANCADA VIGA h = 1,60m	ARQUIBANCADA VIGA h = 0,50m	PILAR
UNIDADE	AREQUIBANCADA VIGA h = 1,60m	AREQUIBANCADA VIGA h = 0,50m	PILAR
LOCAL	AV. GETÚLIO VARGAS, Nº. 1200 - VILA NOVA SANTANA - ASSIS/SP		
PRONCHIA (S)	PLANTA BAIXA - A DEMOLIR		
ENGº CIVIL RESPONSÁVEL	DORA DA SILVA DE ANDRADE BARBOSA - CREA 0601073954		

05/17

ESCALA 1:75

REVISÃO 01

DATA 01/02/2026

DESENHO MARCOS R. BARBOSA