


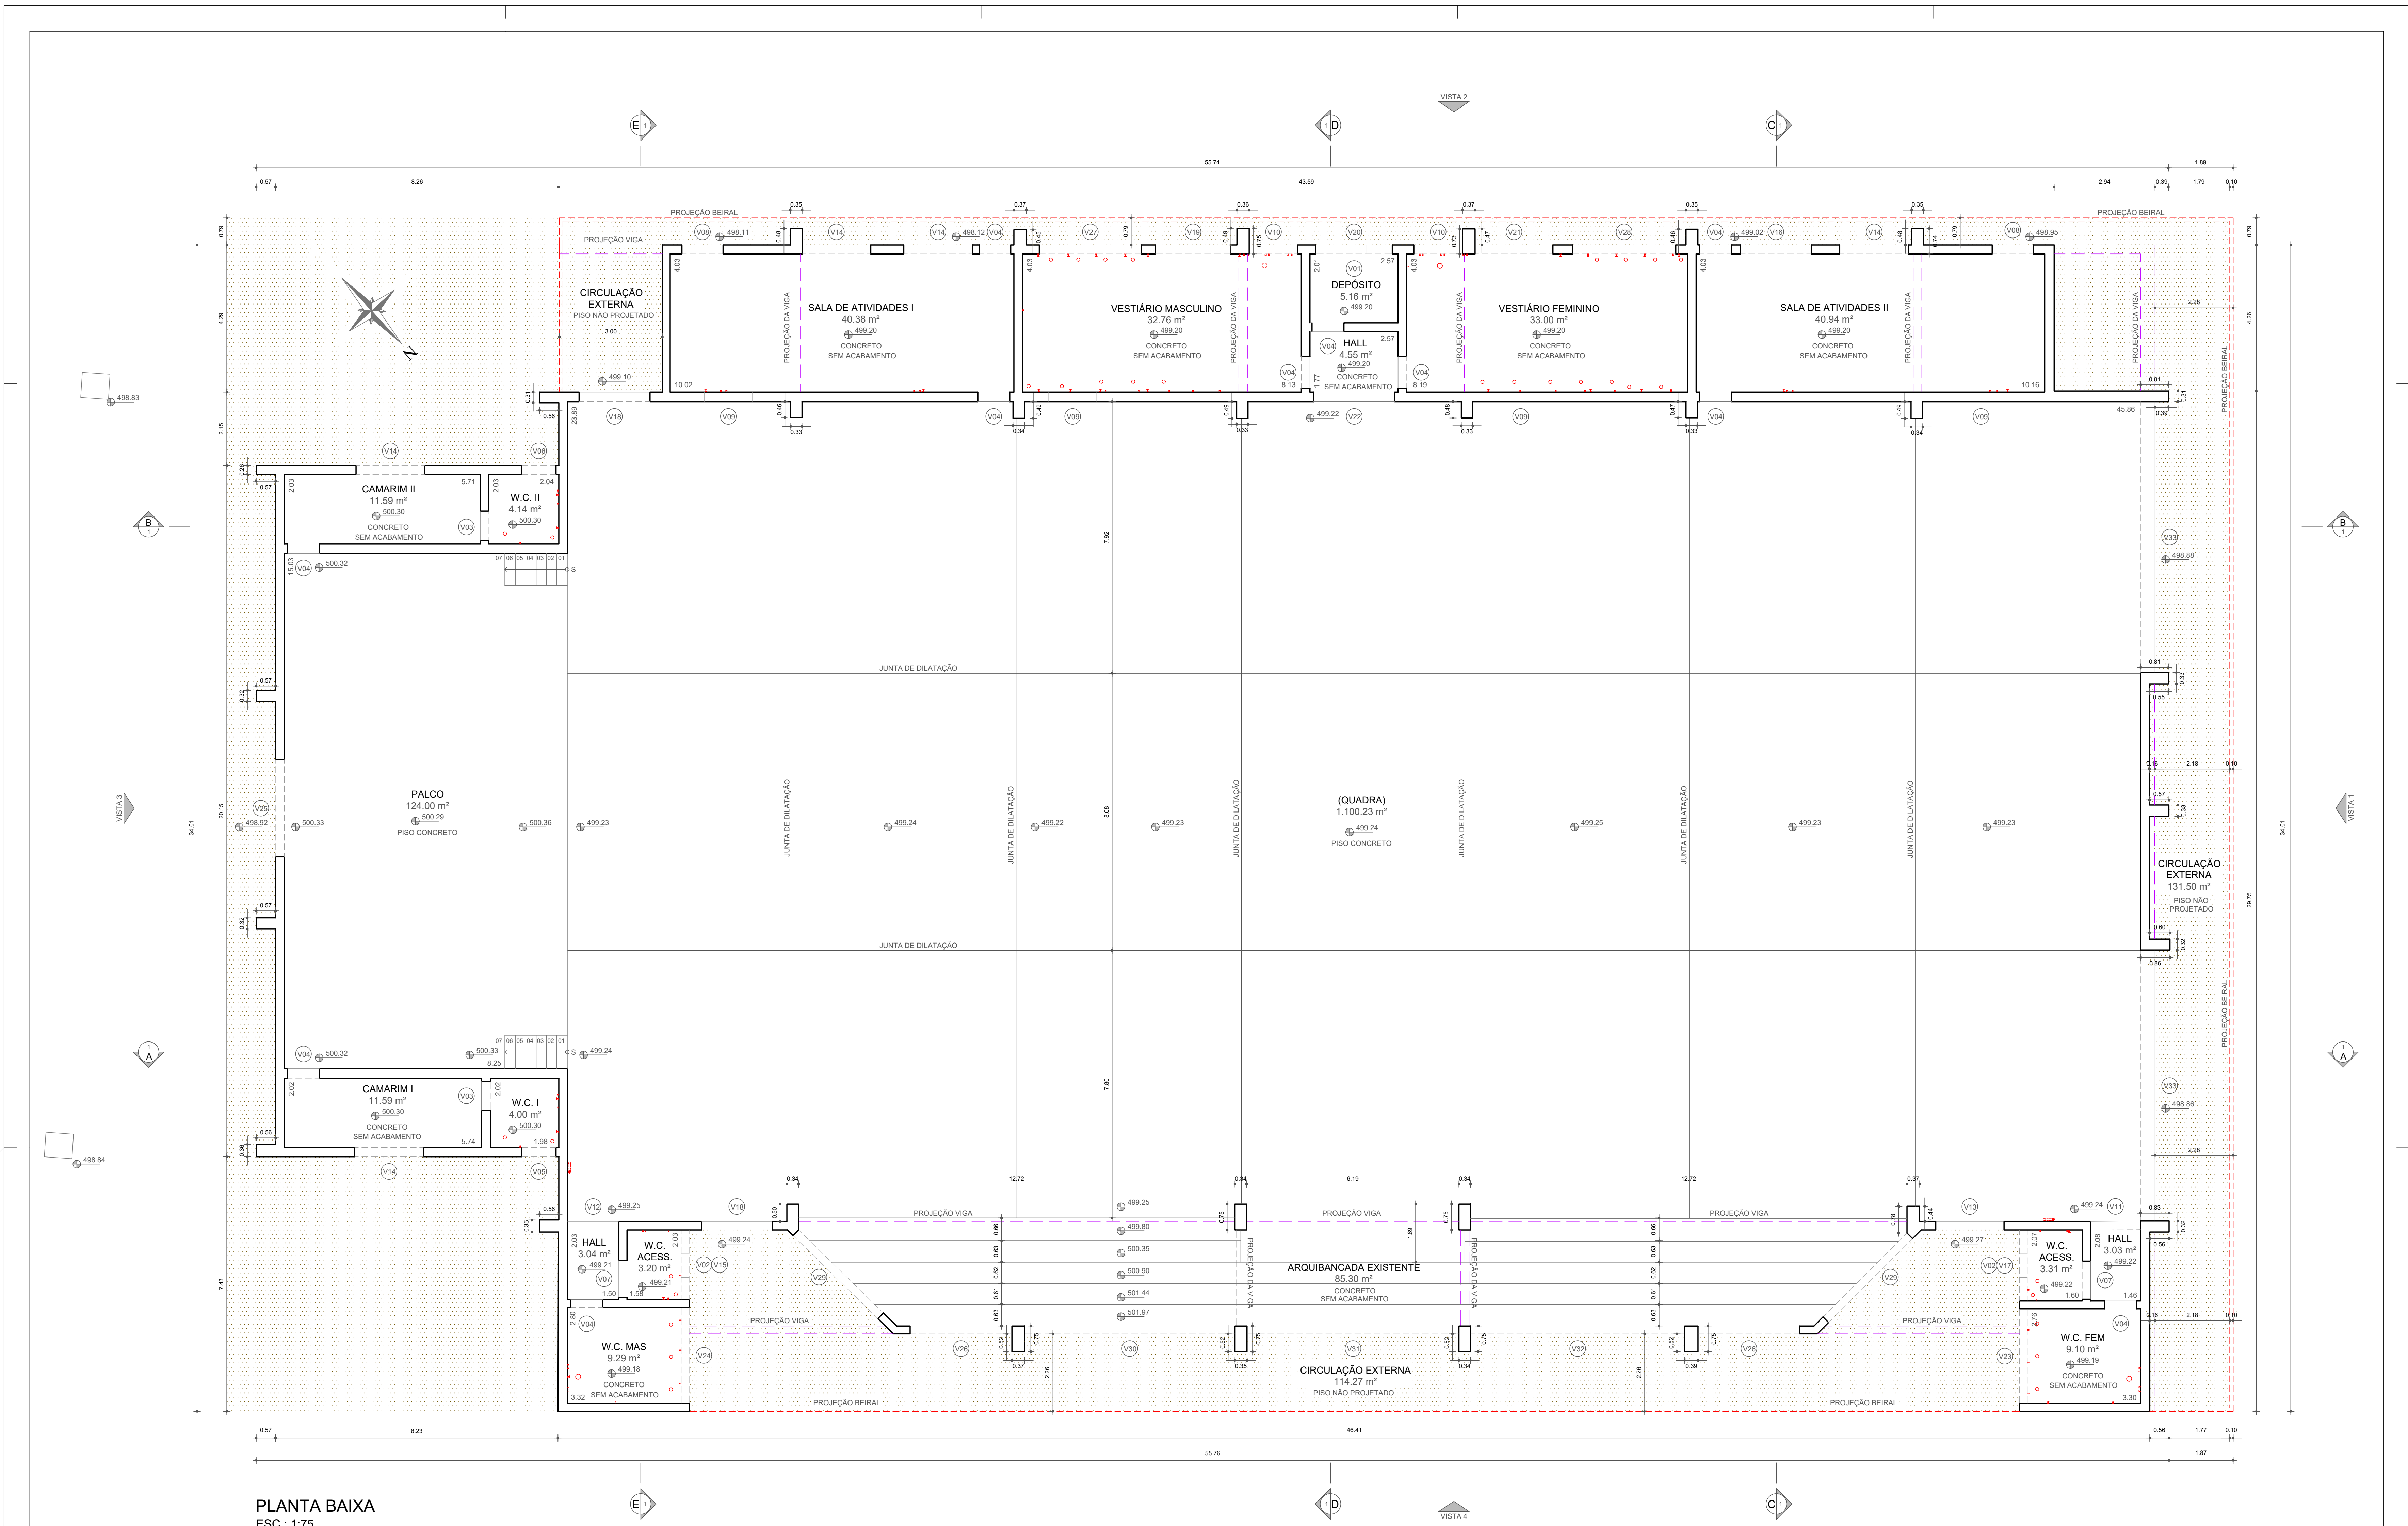

PLANTA BAIXA
ESC.: 1/75

LEGENDA				TABELA DE ESQUADRIAS						TABELA DE ESQUADRIAS						TABELA DE ESQUADRIAS								
	ALVENARIA EXISTENTE		TALUDE EXISTENTE	POSIÇÃO	LARGURA	ALTURA	PETITORIL	TIPO	FINALIDADE	QUANTIDADE	POSIÇÃO	LARGURA	ALTURA	PETITORIL	TIPO	FINALIDADE	QUANTIDADE	POSIÇÃO	LARGURA	ALTURA	PETITORIL	TIPO	FINALIDADE	QUANTIDADE
	VÃO LIVRE EXISTENTE (JANELAS)		ÁRVORE EXISTENTE	V01	0,70	0,70	3,95	VÃO LIVRE	ALÇAPÃO	02	V12	1,50	3,17		VÃO LIVRE	ACESSO	01	V23	2,76	0,73	2,35	VÃO LIVRE	JANELA	01
	VÃO LIVRE EXISTENTE (PORTAS)		ALAMBRADO EXISTENTE	V02	0,70	0,70	4,20	VÃO LIVRE	ALÇAPÃO	01	V13	1,99	2,50		VÃO LIVRE	PORTA	01	V24	2,80	0,73	2,35	VÃO LIVRE	JANELA	01
	PROJEÇÃO VIGA EXISTENTE		TERRENO NATURAL	V03	0,85	2,12		VÃO LIVRE	PORTA	02	V14	2,00	1,02	1,10	VÃO LIVRE	JANELA	05	V25	2,83	2,60		VÃO LIVRE	PORTA	01
	PROJEÇÃO LAJE C/BEIRAL EXISTENTE		CAIXA DE PASSAGEM EXISTENTE	V04	0,93	2,12		VÃO LIVRE	PORTA	11	V15	2,03	0,73	2,35	VÃO LIVRE	JANELA	01	V26	2,97	1,21	1,45	VÃO LIVRE	JANELA	02
TABELA DE ÁREAS				V05	0,96	0,62	2,20	VÃO LIVRE	JANELA	01	V16	2,06	1,02	1,10	VÃO LIVRE	JANELA	01	V27	2,98	0,82	2,23	VÃO LIVRE	JANELA	01
ÁREA PRINCIPAL			1.604,70 m²	V06	1,00	0,62	2,20	VÃO LIVRE	JANELA	01	V17	2,07	0,73	2,35	VÃO LIVRE	JANELA	01	V28	3,01	0,82	2,23	VÃO LIVRE	JANELA	01
ÁREA COBERTA (LAJE)			221,66 m²	V07	1,10	2,12		VÃO LIVRE	PORTA	02	V18	2,07	2,50		VÃO LIVRE	PORTA	01	V29	3,46	2,20	0,90	VÃO LIVRE	VENTILAÇÃO	02
ÁREA DE BEIRAL			38,54 m²	V08	1,20	2,12		VÃO LIVRE	PORTA	02	V19	2,19	0,82	2,23	VÃO LIVRE	JANELA	01	V30	6,13	1,21	1,45	VÃO LIVRE	JANELA	01
ÁREA TOTAL			1.864,90 m²	V09	1,40	1,50	5,05	VÃO LIVRE	VENTILAÇÃO	04	V20	2,23	0,82	2,23	VÃO LIVRE	JANELA	01	V31	6,18	1,21	1,45	VÃO LIVRE	JANELA	01
NOTA: Projeto elaborado com base nas condições da edificação existente. As limitações dimensionais e construtivas podem restringir o atendimento integral a determinados parâmetros normativos, sujeitas à análise e aprovação pelos órgãos competentes. A denominação dos ambientes segue aquela constante no projeto disponibilizado pela FEMA.				V10	1,42	0,82	2,23	VÃO LIVRE	JANELA	02	V21	2,27	0,82	2,23	VÃO LIVRE	JANELA	01	V32	6,24	1,21	1,45	VÃO LIVRE	JANELA	01
				V11	1,46	3,17		VÃO LIVRE	PORTA	01	V22	2,36	3,18		VÃO LIVRE	PORTA	01	V33	7,90	2,56		VÃO LIVRE	PORTA	02



andrade.atovengenharia@gmail.com



Fundação Educacional do Município de Assis

ASSISTENTE
ADEQUAÇÃO ARQUITETÔNICA DE EDIFICAÇÃO EXISTENTE

UNIDADE
ARENA MULTÍTIPO

LOCAL
AV. GETÚLIO VARGAS, Nº. 1200 - VILA NOVA SANTANA - ASSIS/SP

PROJETO DE
CADASTRAMENTO - PLANTA BAIXA

DESEJO
DORA DA SILVA DE ANDRADE BARBOSA - CREA 0601073954

ARQUITETO
190/2026

PROJETA
02/17

ESCALA
1/75

REVISÃO
01

DATA
01/02/2026

DESENHO
MARCOS R. BARBOSA