


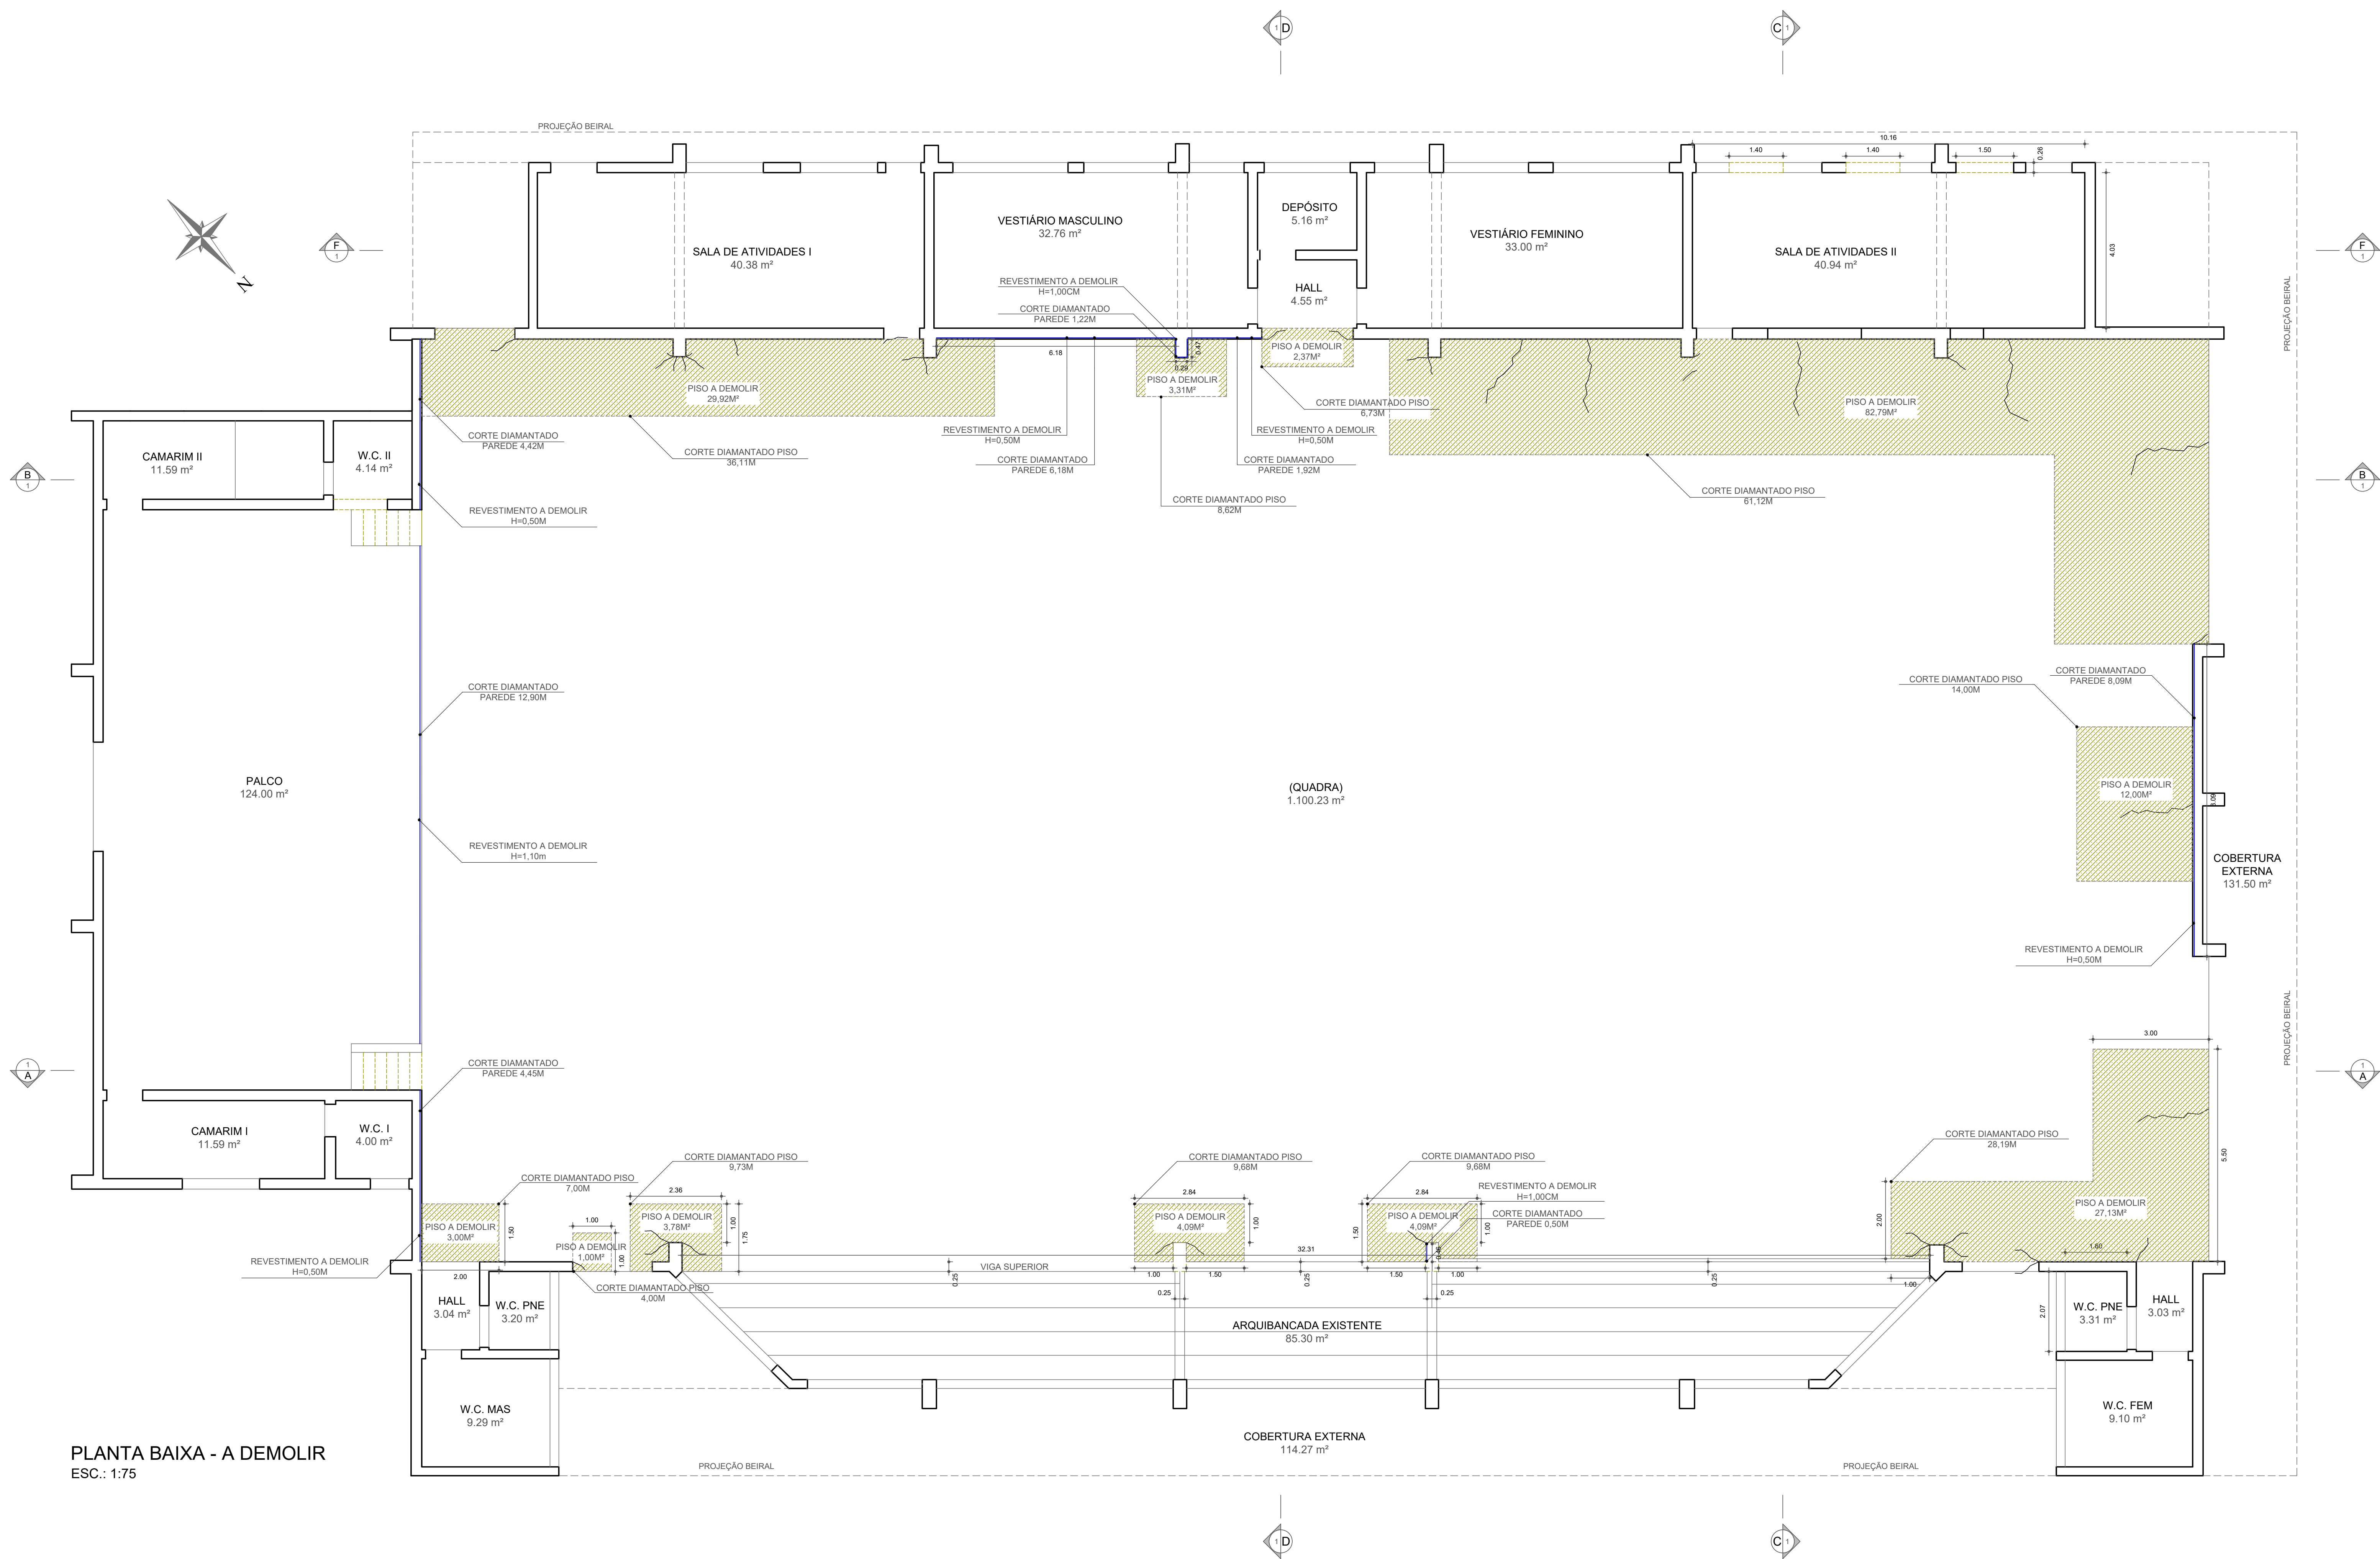

PLANTA BAIXA - A DEMOLIR
ESC.: 1/75

LEGENDA		TABELA DE QUANTITATIVOS - PISOS													
	ALVENARIA EXISTENTE	DESCRIÇÃO	UNIDADE	TOTAL											
	PROJEÇÕES	PISO A DEMOLIR	M²	173,48											
	PISO A DEMOLIR	CORTE DIAMANTADO DE PISO	M	194,86											
	CORTE DIAMANTADO DE PISO	CORTE DIAMANTADO DE PAREDE	M	39,68											
	CORTE DIAMANTADO DE PAREDE	REVESTIMENTO A DEMOLIR	M²	28,15											
	REVESTIMENTO A DEMOLIR														
TABELA DE ÁREAS															
ÁREA PRINCIPAL	1.604,70 m²														
ÁREA COBERTA (LAJE)	221,66 m²														
ÁREA DE BEIRAL	38,54 m²														
ÁREA TOTAL	1.864,90 m²														

NOTAS: Projeto elaborado com base nas condições da edificação existente. As limitações dimensionais e construtivas podem restringir o atendimento integral a determinados parâmetros normativos, cabendo aos órgãos competentes a análise e aprovação das soluções propostas. Ver projeto Cadastro - Planilhas 02 e 03

andrade.atovengenharia@gmail.com

Fundação Educacional do Município de Assis

ASSISTENTE: ADEQUAÇÃO ARQUITETÔNICA DE EDIFICAÇÃO EXISTENTE

UNIDADE: ARENA MULTÍUSO

LOCAL: AV. GETÚLIO VARGAS, Nº. 1200 - VILA NOVA SANTANA - ASSIS/SP

PROJETO DE: PLANTA BAIXA - DEMOLIÇÃO PISO DA QUADRA E REVESTIMENTO

DESENHO: DORA DA SILVA DE ANDRADE BARBOSA - CREA 0601073954

ARQUIVO: 190/2026

PROPOSTA: 05A/17

ESCALA: 1/75

REVISÃO: 02

DATA: 13/02/2026

DESENHO: MARCOS R. BARBOSA