


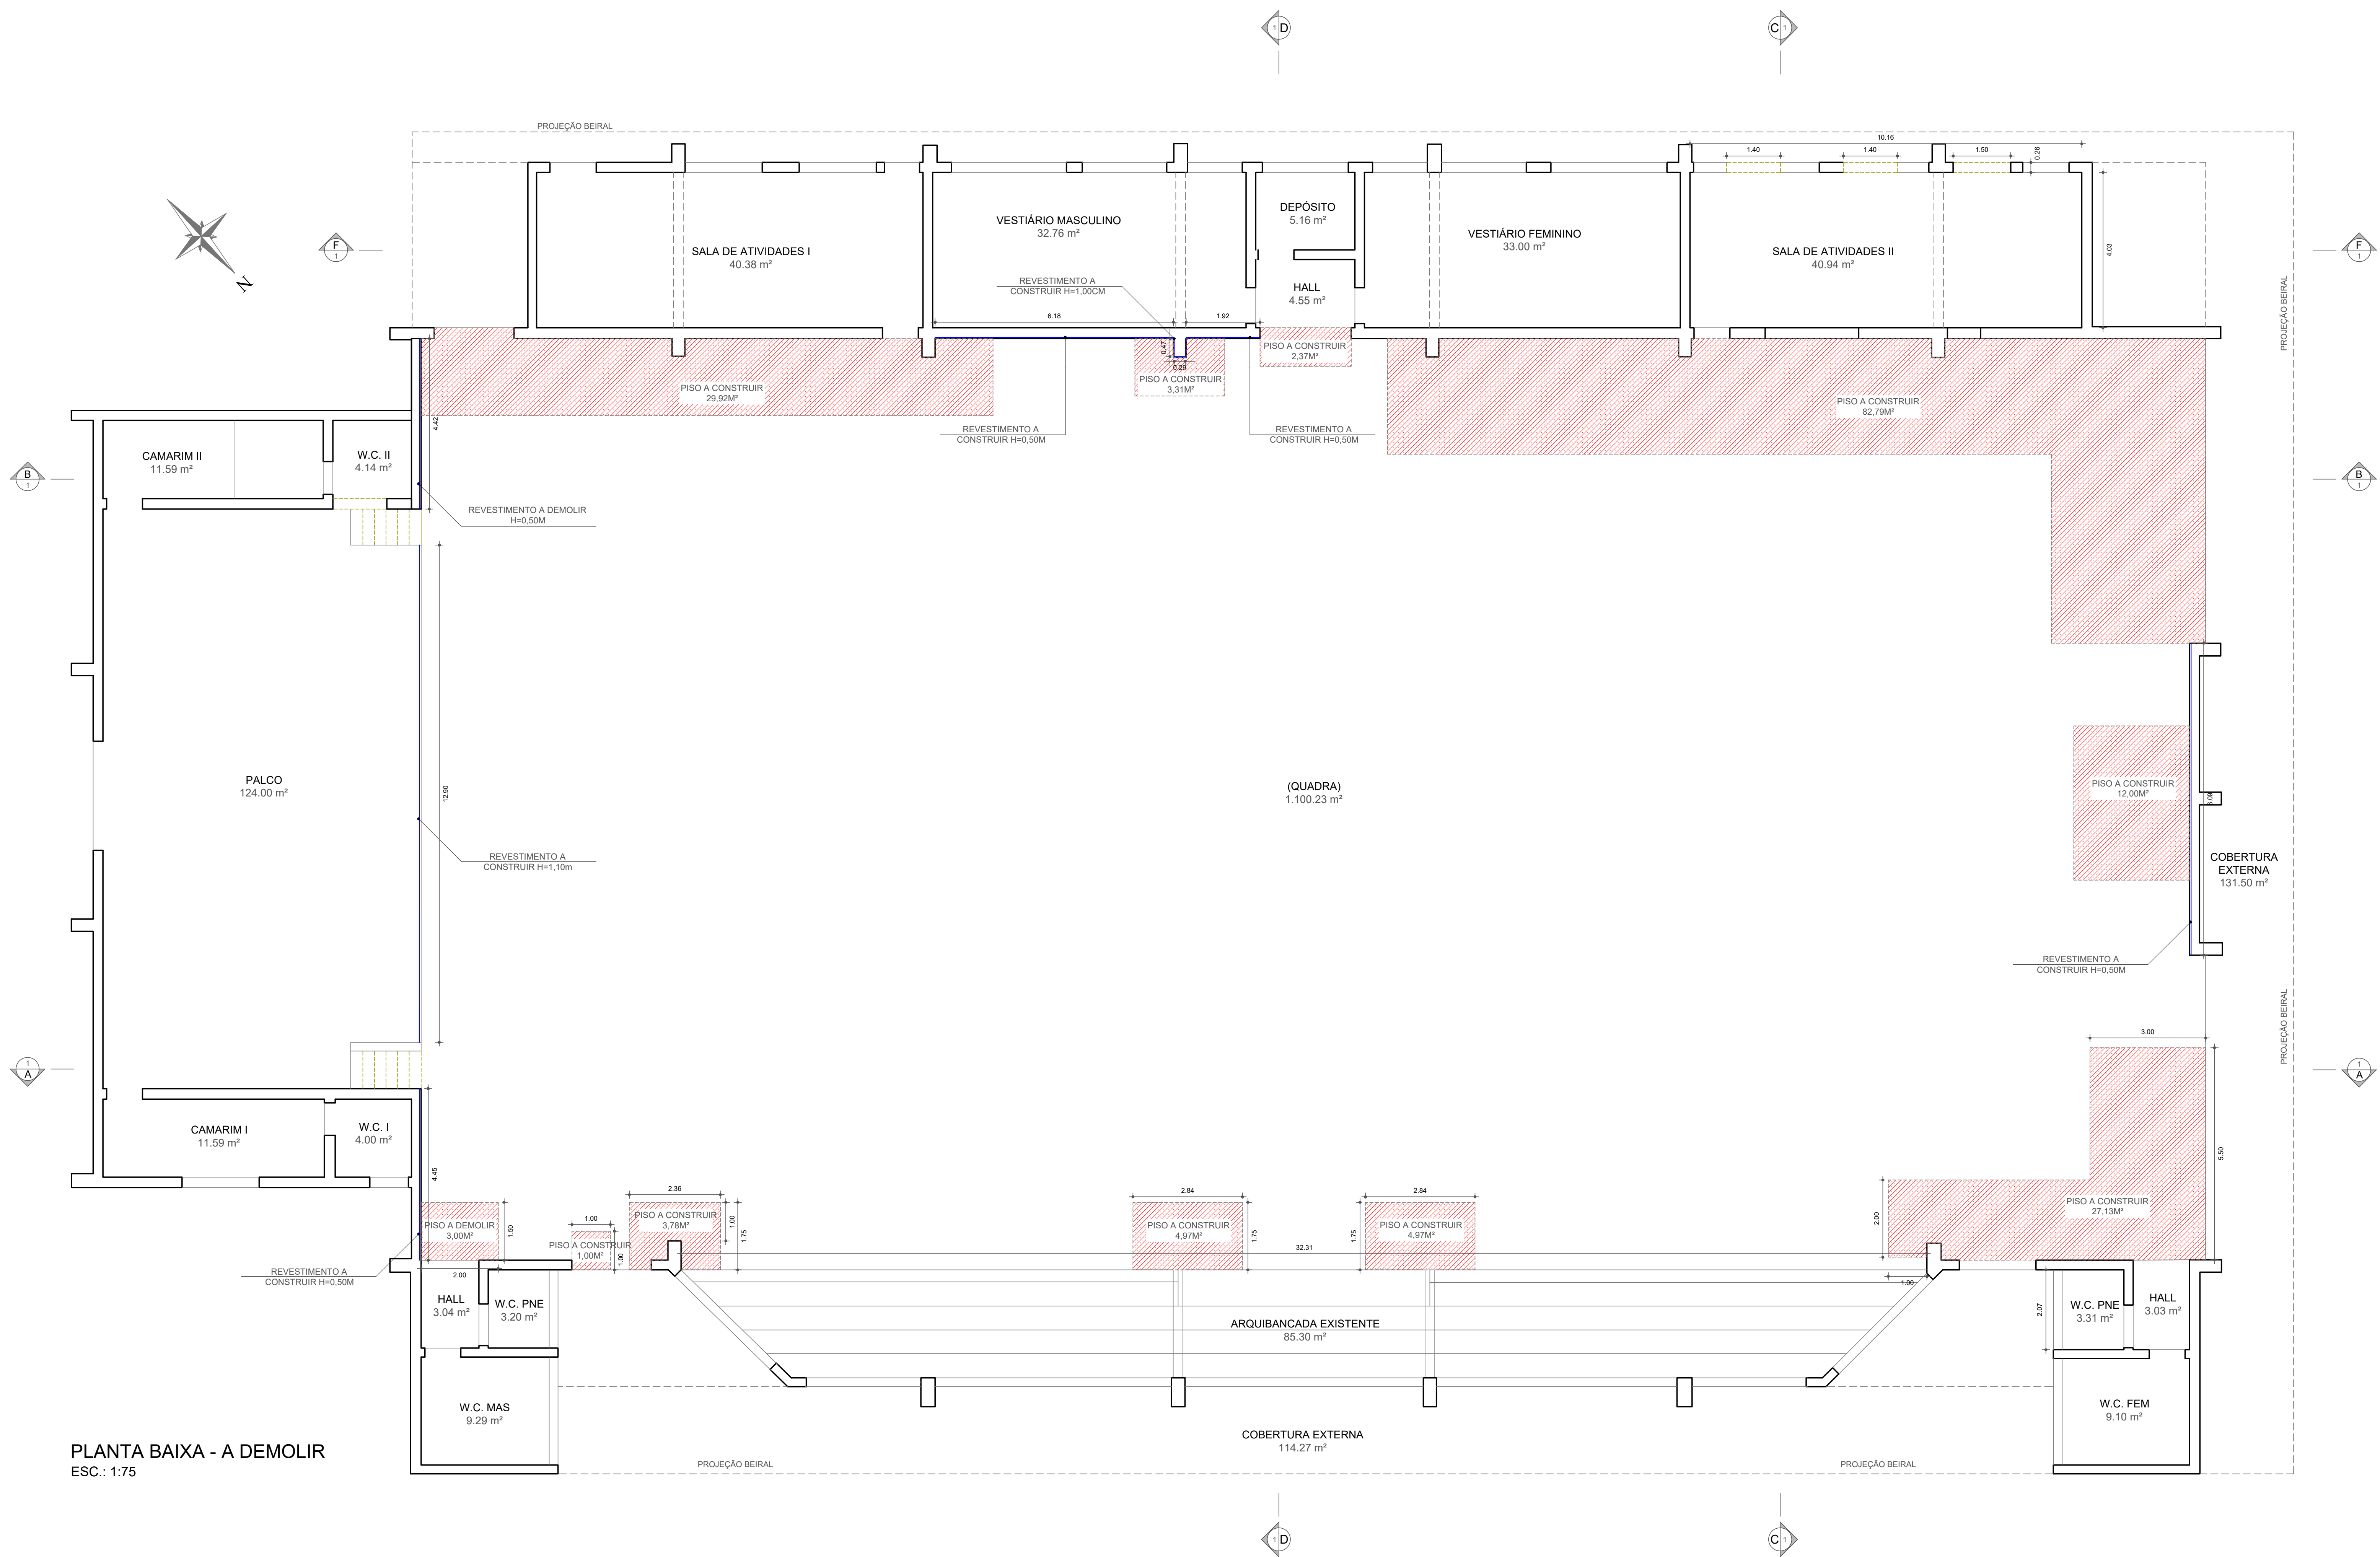

LEGENDA		TABELA DE QUANTITATIVOS - PISOS							
	ALVENARIA EXISTENTE	DESCRIÇÃO	UNIDADE	TOTAL					
	PROJEÇÕES	PISO A CONSTRUIR	M²	175,24					
	PISO A CONSTRUIR	REVESTIMENTO A CONSTRUIR	M²	25,74					
	REVESTIMENTO A CONSTRUIR								
TABELA DE ÁREAS									
ÁREA PRINCIPAL	1.604,70 m²								
ÁREA COBERTA (LAJE)	221,66 m²								
ÁREA DE BEIRAL	38,54 m²								
ÁREA TOTAL	1.864,90 m²								

NOTAS

NOTA: Projeto elaborado com base nas condições da edificação existente. As limitações dimensionais e construtivas podem restringir o atendimento integral a determinados parâmetros normativos, cabendo aos órgãos competentes a análise e aprovação das soluções propostas. Ver projeto Cadastamento - Pranchas 02 e 03



andrade.atovengenharia@gmail.com



Fundação Educacional do Município de Assis

ASSUNTO:
ADEQUAÇÃO ARQUITETÔNICA DE EDIFICAÇÃO EXISTENTE

UNIDADE:
ARENA MULTÍUSO

LOCAL:
AV. GETÚLIO VARGAS, Nº. 1200 - VILA NOVA SANTANA - ASSIS/SP

PROJETO DE:
PLANTA BAIXA - CONSTRUÇÃO PISO DA QUADRA E REVESTIMENTO

DESENHO:
DORA DA SILVA DE ANDRADE BARBOSA - CREA 0601073954

ARQUIVO:
190/2026

PRONOME:
07A/17

ESCALA:
1:75

REVISÃO:
02

DATA:
13/02/2026

DESENHO:
MARCOS R. BARBOSA