
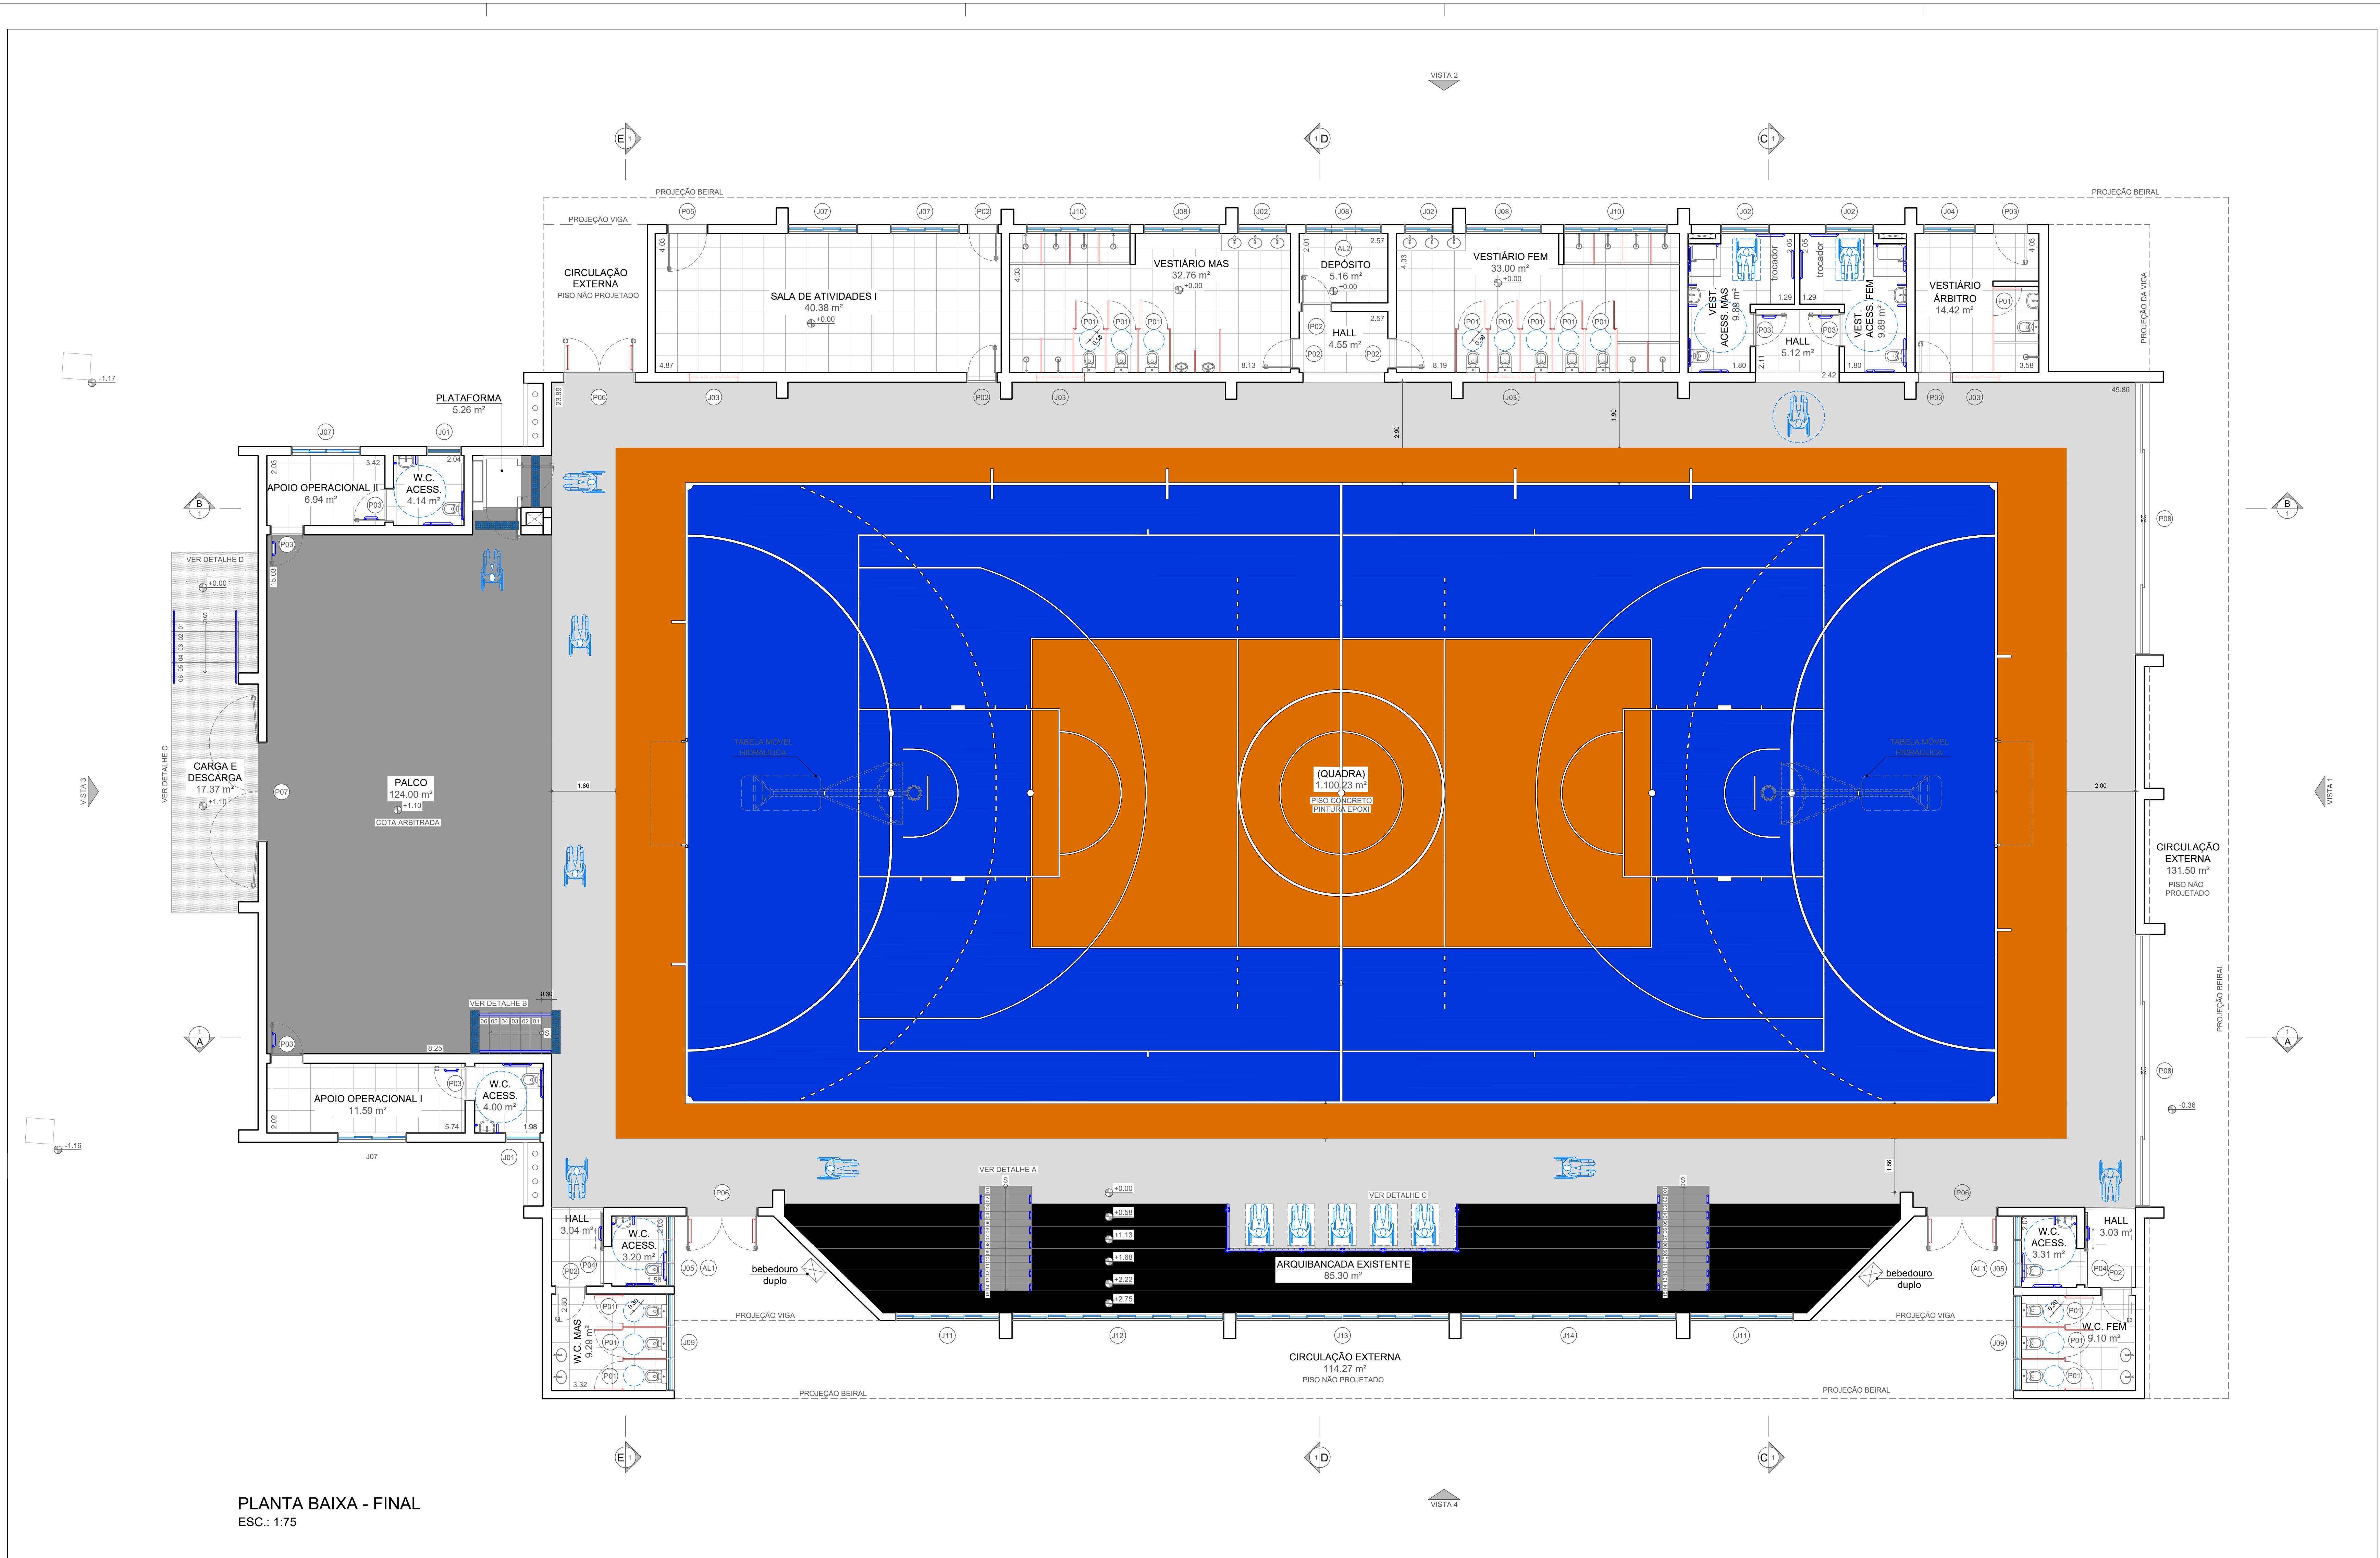


 

LEGENDA								TABELA DE ESQUADRIAS								TABELA DE ESQUADRIAS								TABELA DE ESQUADRIAS							
	ALVENARIA EXISTENTE							POSIÇÃO	LARGURA	ALTURA	FEITORIL	MATERIAL	TIPO	QUANTIDADE		POSIÇÃO	LARGURA	ALTURA	FEITORIL	MATERIAL	TIPO	QUANTIDADE		POSIÇÃO	LARGURA	ALTURA	FEITORIL	MATERIAL	TIPO	QUANTIDADE	
	ALVENARIA A CONSTRUIR							P01	0,80	1,90		ALUMÍNIO	ABRIR (1 FOLHA)	15	J01	1,00	0,60	2,20	ALUMÍNIO / VIDRO	BASCULANTE	02	J12	6,15	1,20	1,45	ALUMÍNIO / VIDRO	CORRER	CORRER	01		
	DRYWALL A CONSTRUIR							P02	0,80	2,10		ALUMÍNIO	ABRIR (1 FOLHA)	07	J02	1,40	0,80	2,20	ALUMÍNIO / VIDRO	CORRER	04	J13	6,20	1,20	1,45	ALUMÍNIO / VIDRO	CORRER	CORRER	01		
	PISO EM CONCRETO A CONSTRUIR							P03	0,90	2,10		ALUMÍNIO	ABRIR (1 FOLHA)	08	J03	1,40	1,50	5,05	ALUMÍNIO / VIDRO	FIXO	04	J14	6,25	1,20	1,45	ALUMÍNIO / VIDRO	CORRER	CORRER	01		
	PISO ARQUIBANCADA A REGULARIZAR							P04	1,10	2,10		ALUMÍNIO	CORRER (1 FOLHA)	02	J04	1,50	1,00	1,10	ALUMÍNIO / VIDRO	CORRER	01										
	PROJEÇÃO VIGA EXISTENTE							P05	1,10	2,10		ALUMÍNIO	ABRIR (1 FOLHA)	01	J05	2,00	0,70	2,35	ALUMÍNIO / VIDRO	CORRER	02										
	PROJEÇÃO LAJE COM BEIRAL EXISTENTE							P06	2,00	2,50		ALUMÍNIO	ANTIPÂNICO (2 FOLHAS)	03	J06	2,00	0,80	2,20	ALUMÍNIO / VIDRO	CORRER	02										
	CAIXA DE PASSAGEM EXISTENTE							P07	2,80	2,50		ALUMÍNIO	ANTIPÂNICO (2 FOLHAS)	01	J07	2,00	1,00	1,10	ALUMÍNIO / VIDRO	CORRER	04	NOTA									
TABELA DE ÁREAS								P08	7,90	2,50		ALUMÍNIO	CORRER (2 FOLHAS)	02	J08	2,20	0,80	2,20	ALUMÍNIO / VIDRO	CORRER	03	. Projeto desenvolvido a partir de edificação existente. As dimensões e condições encontradas no local limitam o atendimento integral às normas vigentes, cabendo aos órgãos competentes a análise e aprovação das soluções propostas.									
ÁREA PRINCIPAL		1.826,36 m²													J09	2,80	0,60	2,35	ALUMÍNIO / VIDRO	CORRER	02	. Para as esquadrias em alumínio empregado perfil na cor preta, linha Gold.									
ÁREA DE BEIRAL		38,54 m²		AL1	0,70	0,70	3,95	ALUMÍNIO	ALÇAPÃO (1 FOLHA)	02	J10	3,00	0,80	2,20	ALUMÍNIO / VIDRO	CORRER	02	. Vidro temperado incolor nos caixilhos, sendo 6mm para janelas até 0,60m de altura e 8mm para janelas altura acima de 0,60m e 10mm para o caixilho fixo.													
ÁREA TOTAL		1.864,90 m²		AL2	0,70	0,70	4,90	ALUMÍNIO	ALÇAPÃO (1 FOLHA)	01	J11	3,00	1,20	1,45	ALUMÍNIO / VIDRO	CORRER	02														

andrade.atoengenharia@gmail.com

Fundação Educacional do Município de Assis

ASSUNTO: ADEQUAÇÃO ARQUITETÔNICA DE EDIFICAÇÃO EXISTENTE

UNIDADE: ARENA MULTIUSO

LOCAL: AV. GETÚLIO VARGAS, Nº. 1200 - VILA NOVA SANTANA - ASSIS/SP

PRORCHIA (S): PROJETO BÁSICO - PLANTA BAIXA FINAL

ENR CIVIL RESPONSÁVEL: DORA DA SILVA DE ANDRADE BARBOSA - CREA 0601073954

PROJETO: 190/2026

PRORCHIA: 07B/17

ESCALA: 1:75

REVISÃO: 01

DATA: 01/02/2026

DESENHO: MARCOS R. BARBOSA