


RUA HUMBERTO CASSETARI

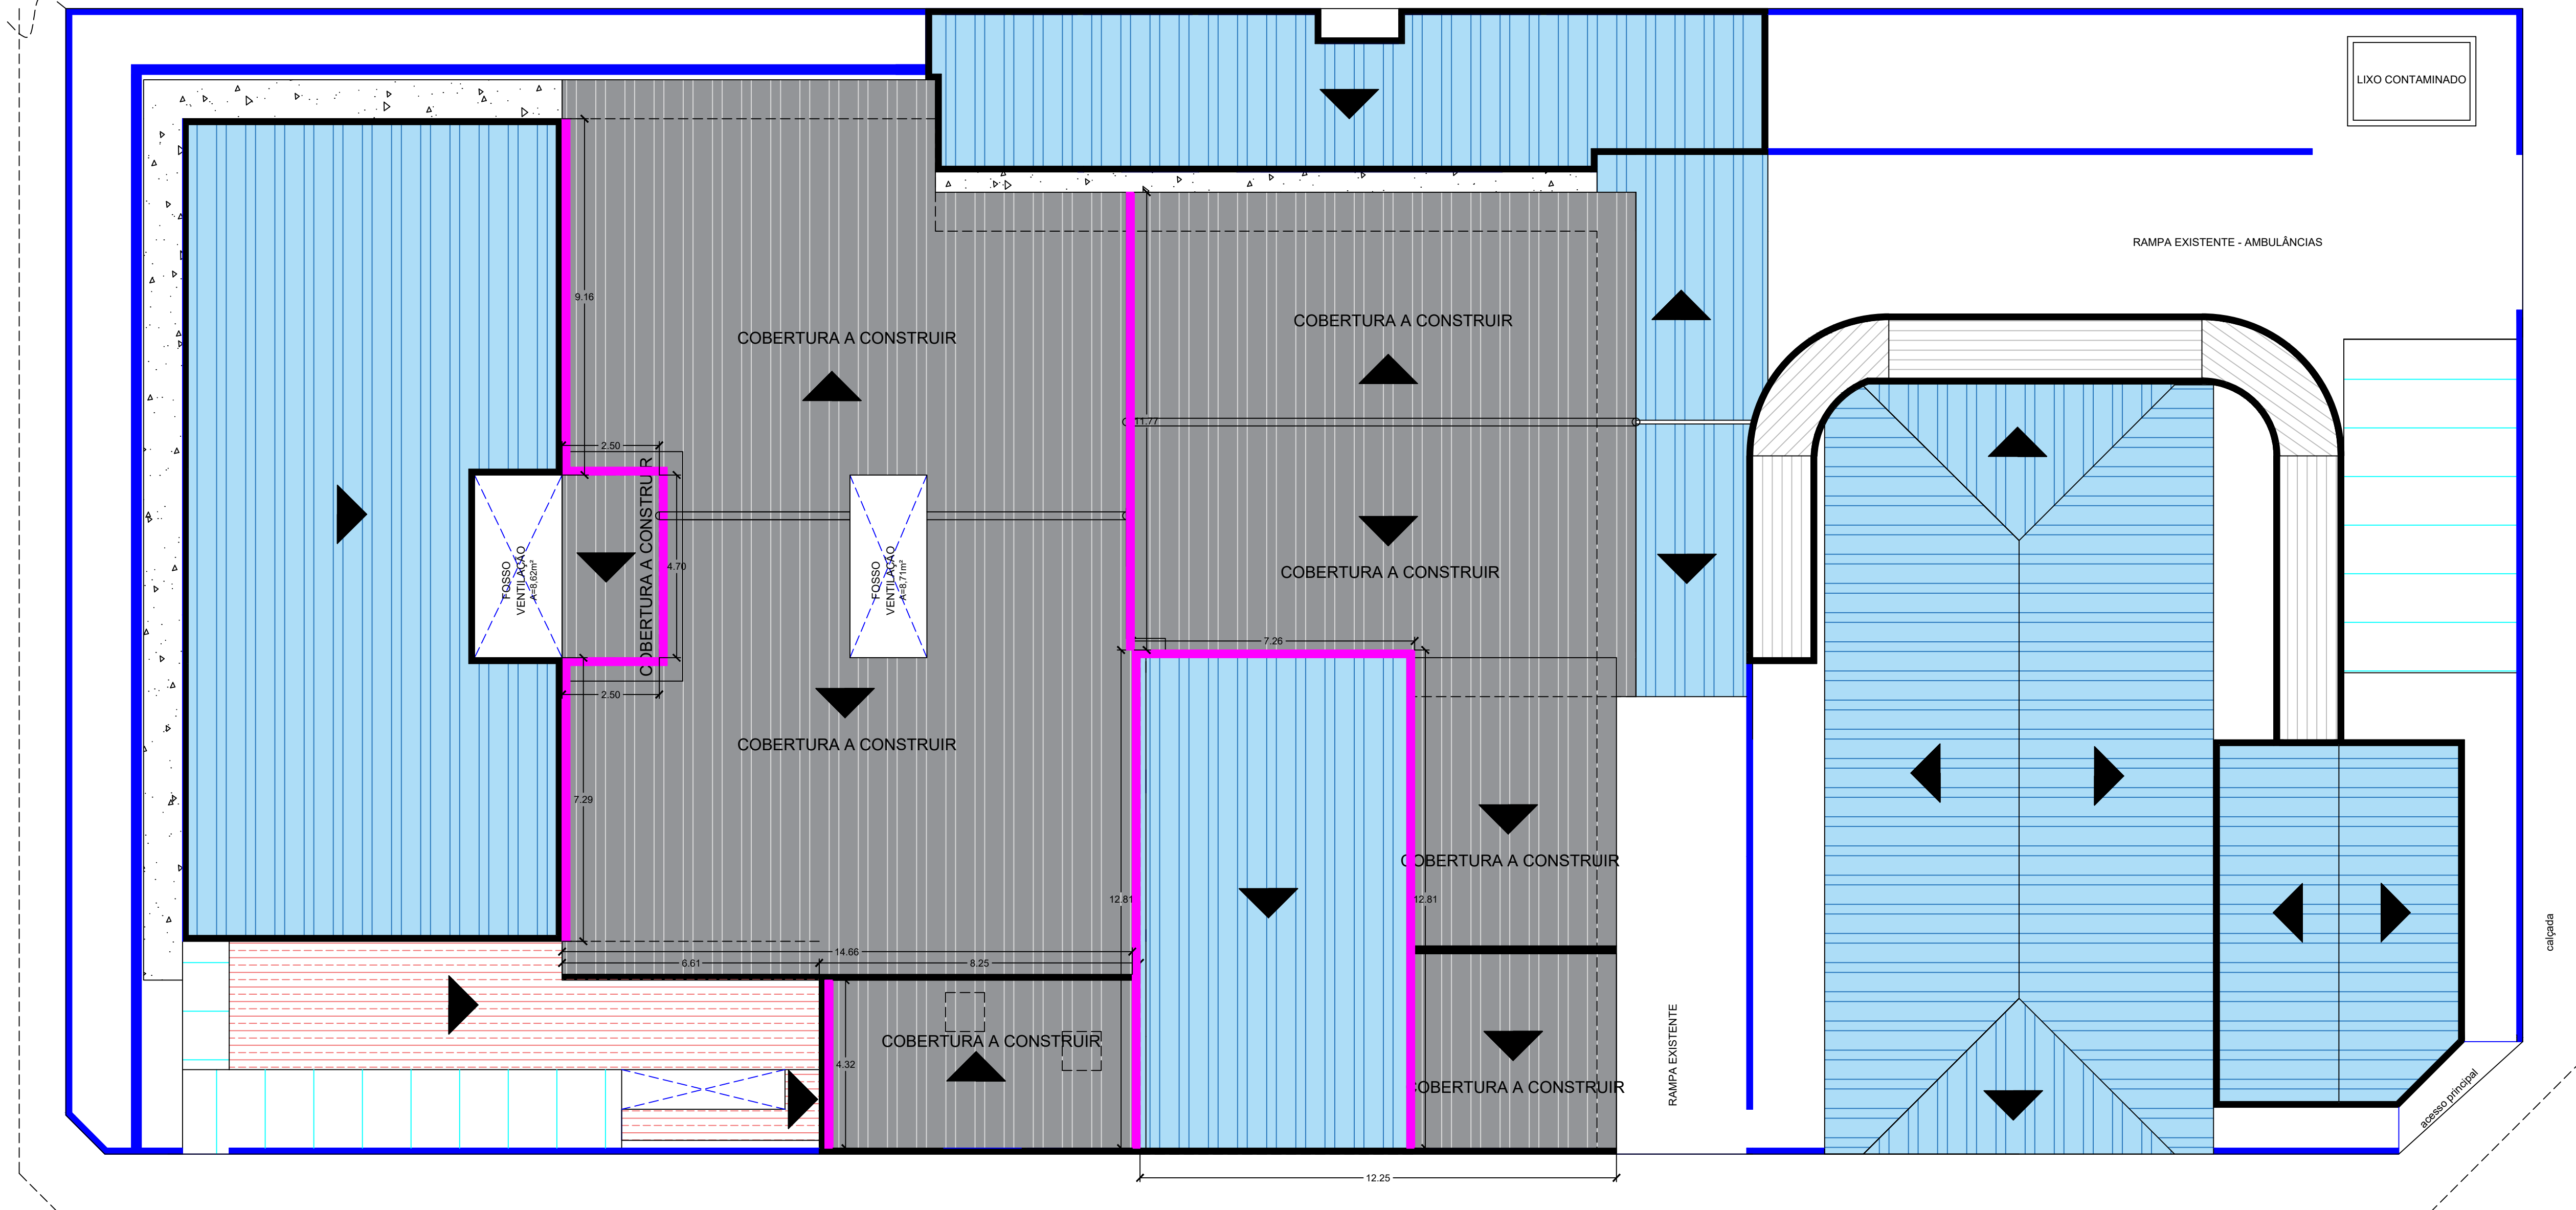


LEGENDAS

- Telha metálica trapezoidal 570m²
- Telha existente a manter
- Calha - 14,66m
- Rufo - 74,27m

*Cumeeira 30,49m

PLANTA BAIXA
PRÉDIO INTEIRO
ESC.: 1/100

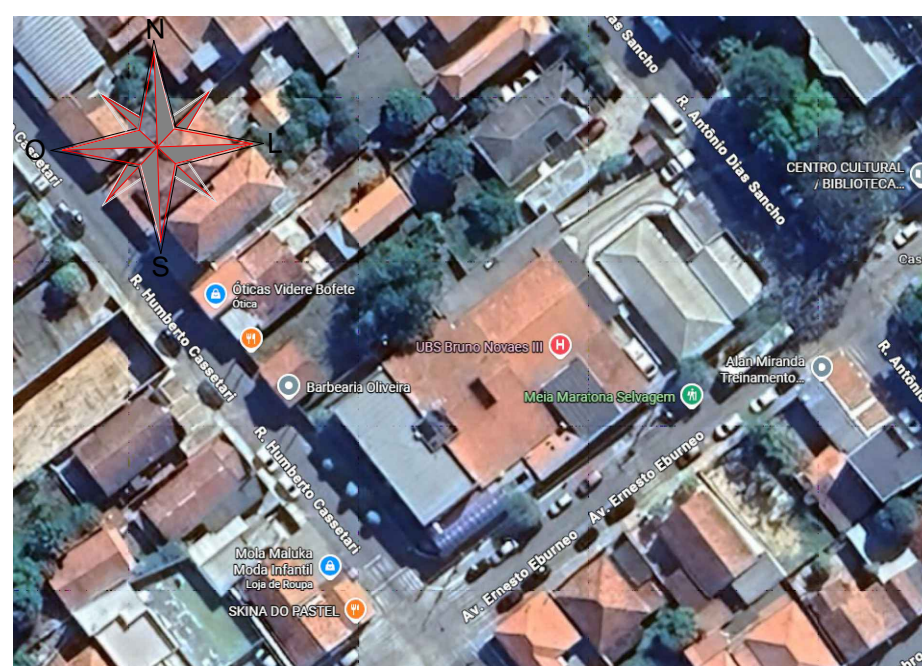

LOCALIZAÇÃO SEM ESCALA

AVENIDA ERNESTO EBURNEO

CROQUI DE REFORMA DE COBERTURA PROJETO COMPLETO

FOLHA:
01/01

DESCRIÇÃO DA PRATICA: PLANTA DE COBERTURA			
OCUPAÇÃO / CLASSIFICAÇÃO: UBS BRUNO NOVAES			
ENDEREÇO: AV - ERNESTO EBURNEO - CENTRO - BOFETE/SP		MUNICÍPIO / UF: BOFETE/SP	
PROPRIETÁRIO: PREFEITURA MUNICIPAL DE BOFETE		CNPJ / CPF: 46.634.143/0001-56	
RESPONSÁVEL PELO USO: PREFEITURA MUNICIPAL DE BOFETE		CNPJ / CPF: 46.634.143/0001-56	
RESPONSÁVEL TÉCNICO: SETOR DE ENGENHARIA		ESCALA: 1:100	
ÁREA DO TERRENO	ÁREA COBERTURA	DATA:	
1855,00m ²	620,00 m2	MAIO 2026	



MUNICÍPIO DE BOFETE

RUA NOVE DE JULHO - CENTRO - 290 - CEP: 18.590-000

FONE (14)3883-9300

CNPJ: 46.634.143/0001-56



CÓDIGO DE ACESSO

20AB5CA90A4F4265B854E3D72C7DC3E8

VERIFICAÇÃO DAS ASSINATURAS

Este documento foi assinado digitalmente/eletronicamente pelos seguintes signatários nas datas indicadas



Assinante: ALEXANDRO RODRIGUES DE LIMA em 03/06/2026 10:05:36

CPF:***.***-838-06 Cargo: ENGENHEIRO CIVIL

Certificadora: MUNICÍPIO DE BOFETE - ROOT

Para verificar a validade das assinaturas acesse o link abaixo

<https://bofete.flowdocs.com.br/public/assinaturas/20AB5CA90A4F4265B854E3D72C7DC3E8>