



TERREO
esc 1:50

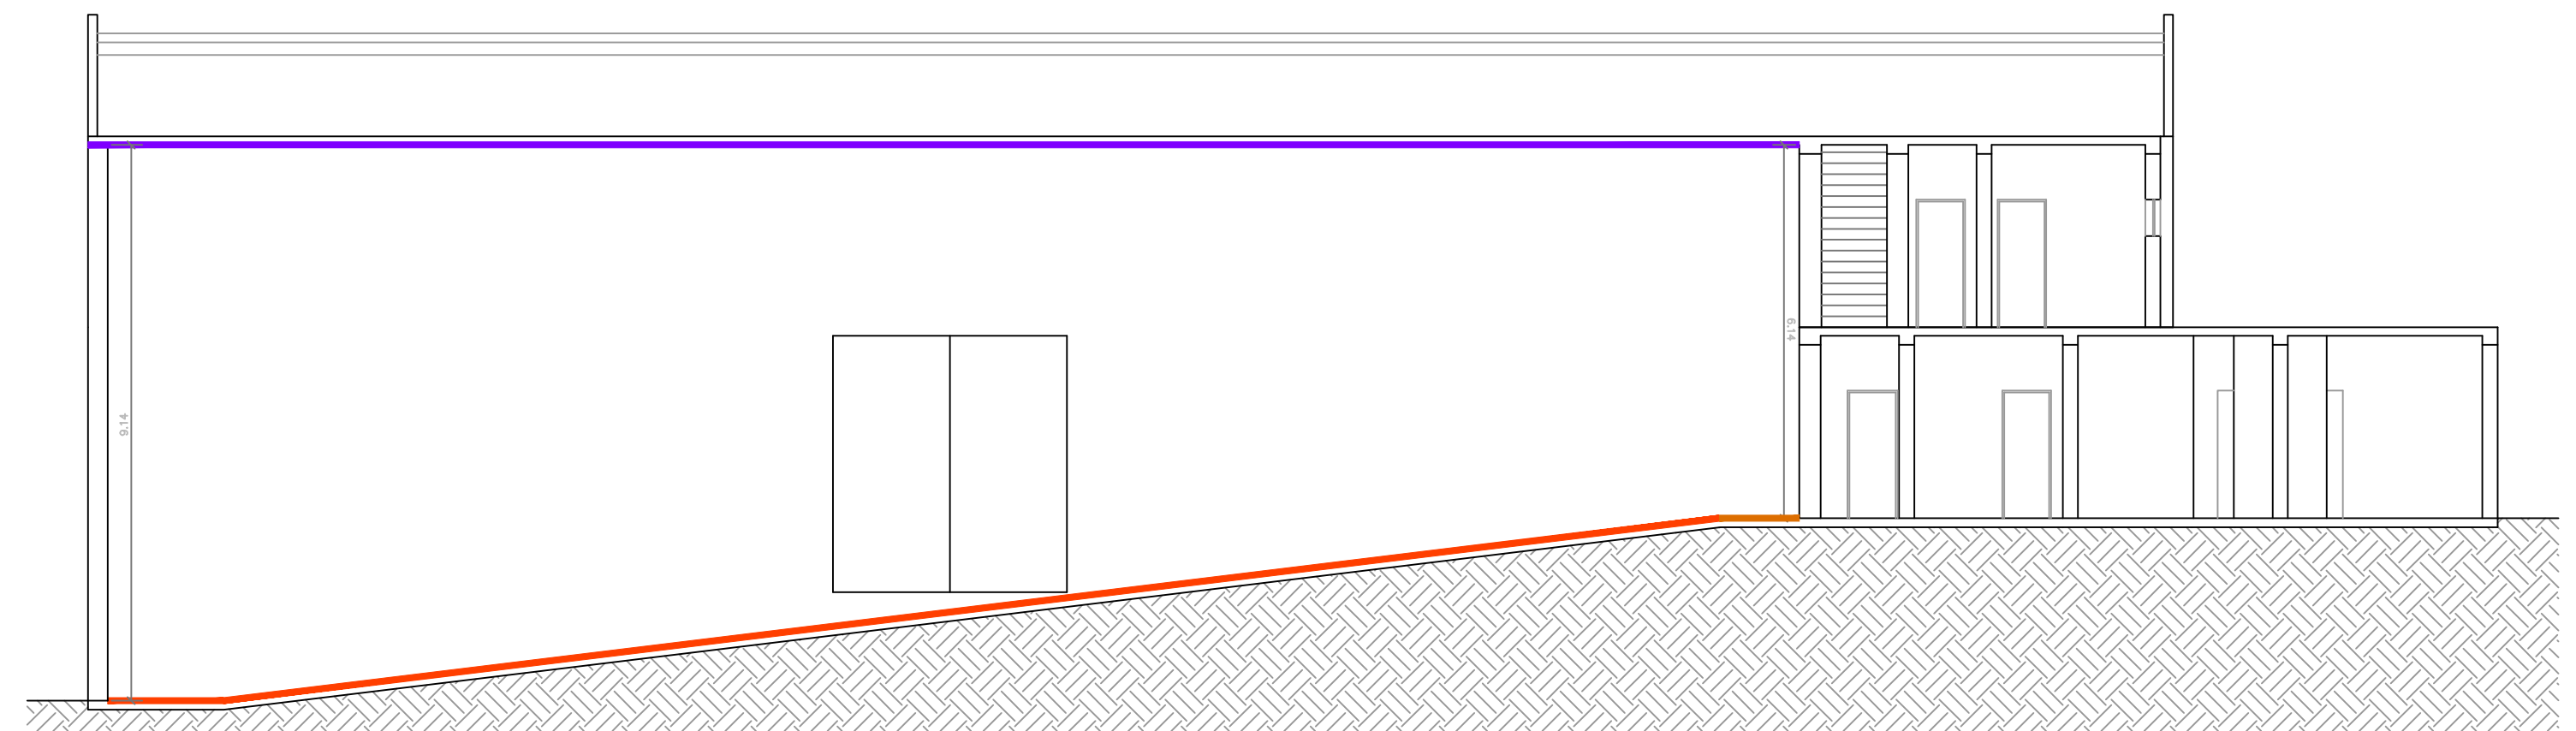

CORTE AA
esc 1:50

LEGENDA DE APLICAÇÃO

- CARPETE BEAULIEU ASTRAL
- FORRO FORROVID BOREAL PLUS NEGRO
- PLACAS NEXACUSTIC
- AREA DE APLICAÇÃO DO FORRO E CARPETE

 

OBRA:
FEMA – Fundação Educacional do Município de Assis
CINE PIRACAIA FEMA
END: Rua Brasil, nº 15 – Bairro: Centro – CEP 19800-100 – Assis – SP

PROP.:
Fundação Ed. Município de Assis
CNPJ: 51.501.559/0001-36

RESP. TÉCNICO:
Dyonathan Pedrosa da Luz
CREA: 5062231761

ÁREA DO TERRENO: 1.117,20 m²

ÁREA DE CONSTRUÇÃO:

Projeto: Projeto Acústico
Quadros e Anotações

DATA: ESCALA: Indicada DESENHO: Dyonathan

REVISÕES:

Pedroso Engenharia
(14) 99813 - 7726

FRANCA:
01