


VISTA FRONTAL
ESCALA 1:25

VISTA LATERAL DIREITA
ESCALA 1:25

VISTA LATERAL ESQUERDA
ESCALA 1:25

VISTA POSTERIOR
ESCALA 1:25



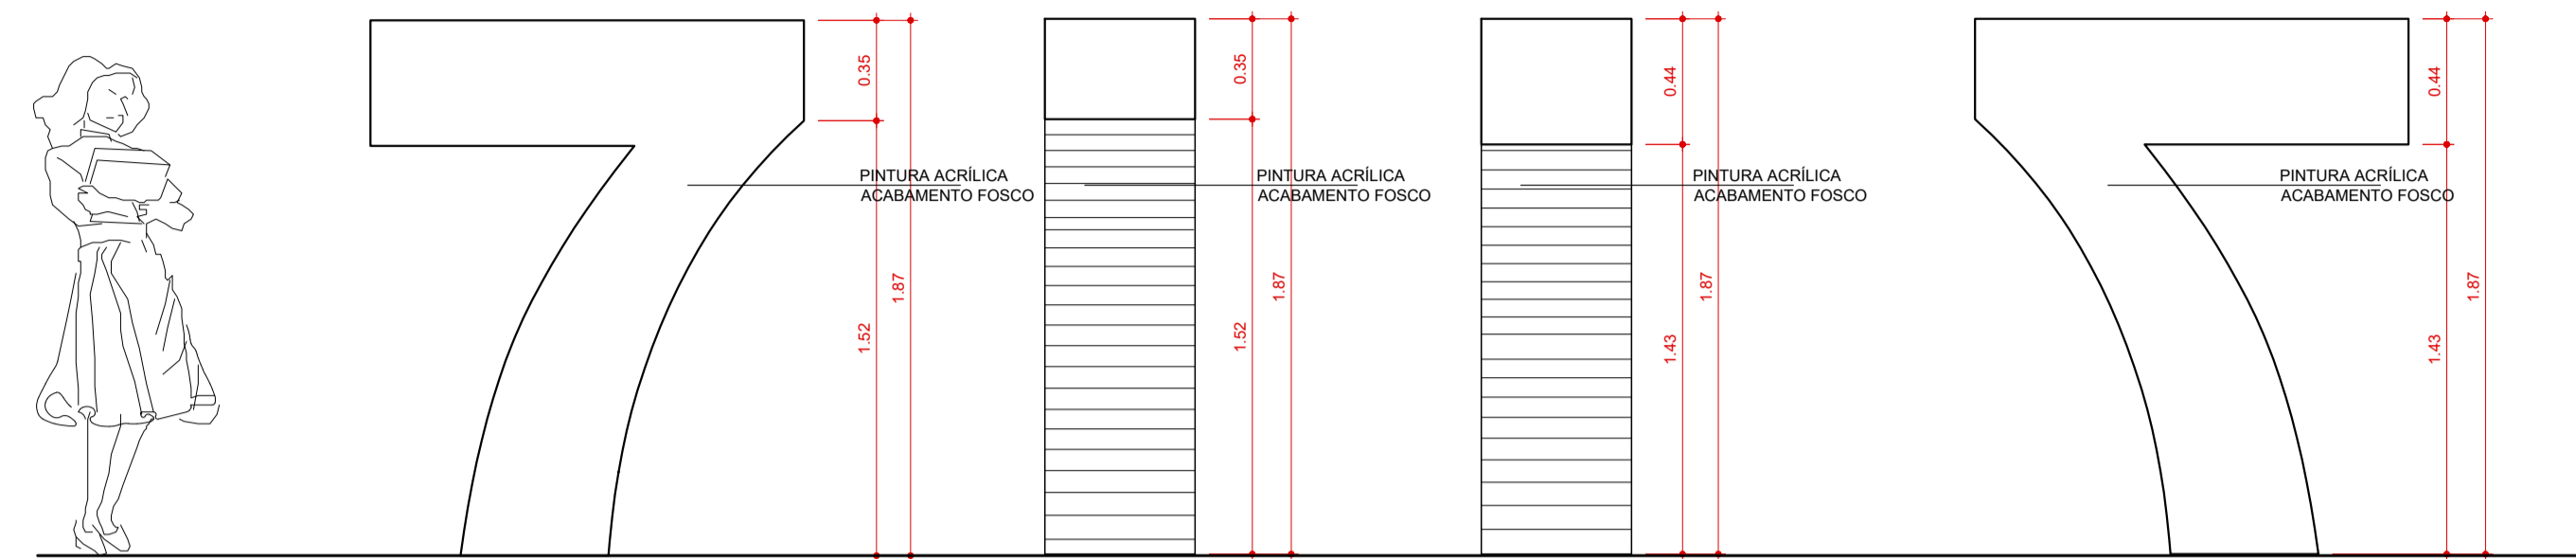


VISTA FRONTAL
ESCALA 1:25

VISTA LATERAL DIREITA
ESCALA 1:25

VISTA LATERAL ESQUERDA
ESCALA 1:25

VISTA POSTERIOR
ESCALA 1:25

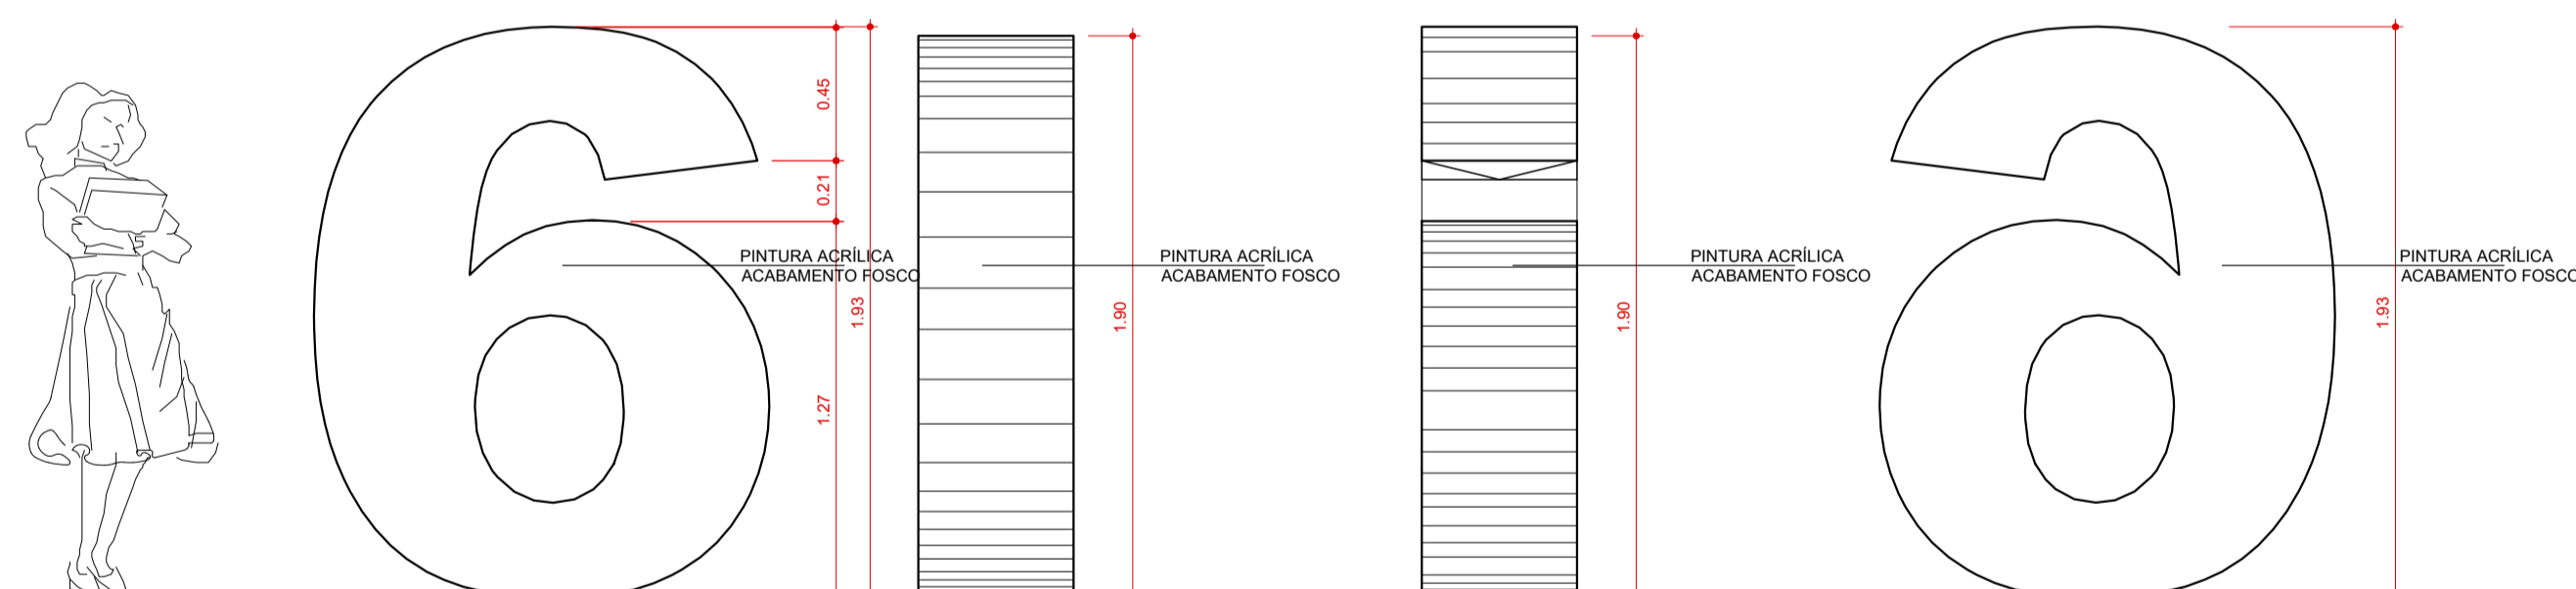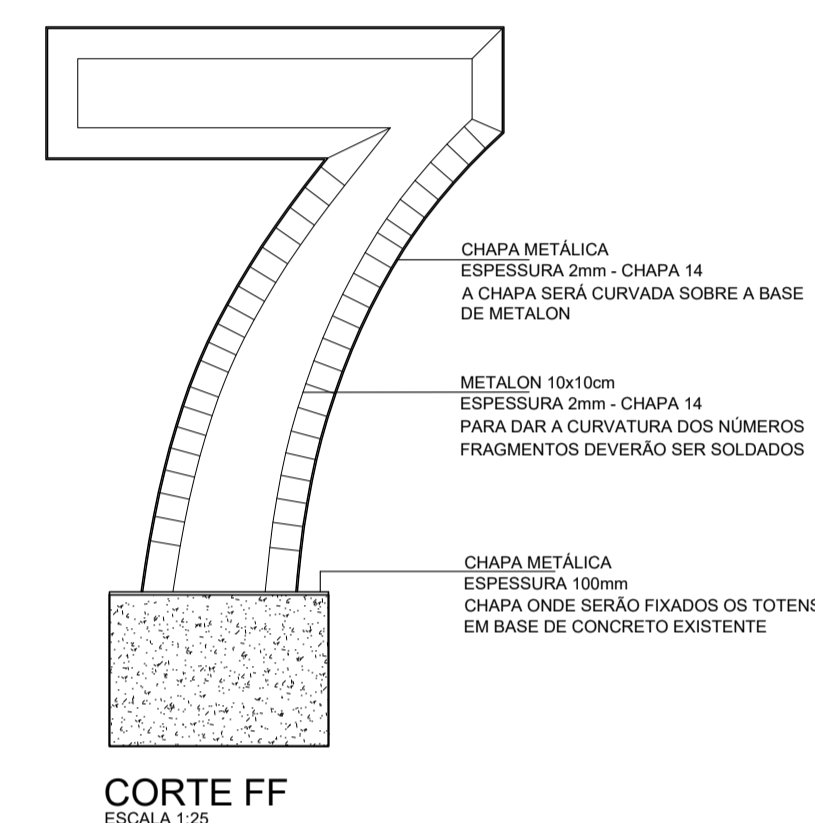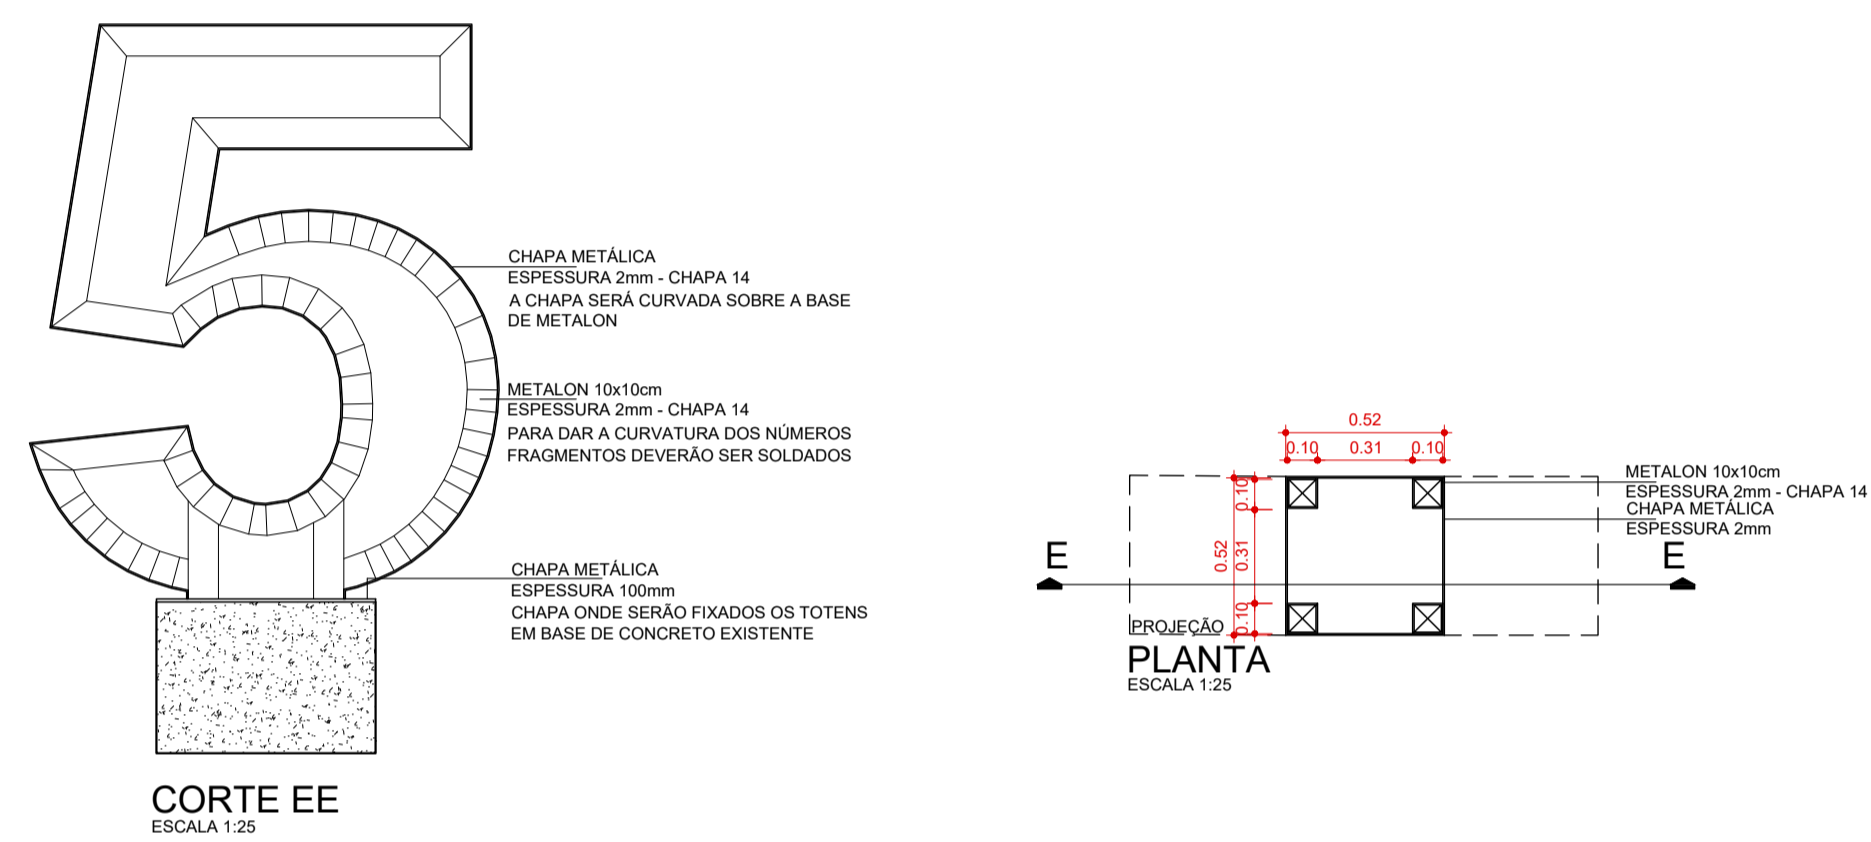


VISTA FRONTAL
ESCALA 1:25

VISTA LATERAL ESQUERDA
ESCALA 1:25

VISTA LATERAL DIREITA
ESCALA 1:25

VISTA POSTERIOR
ESCALA 1:25


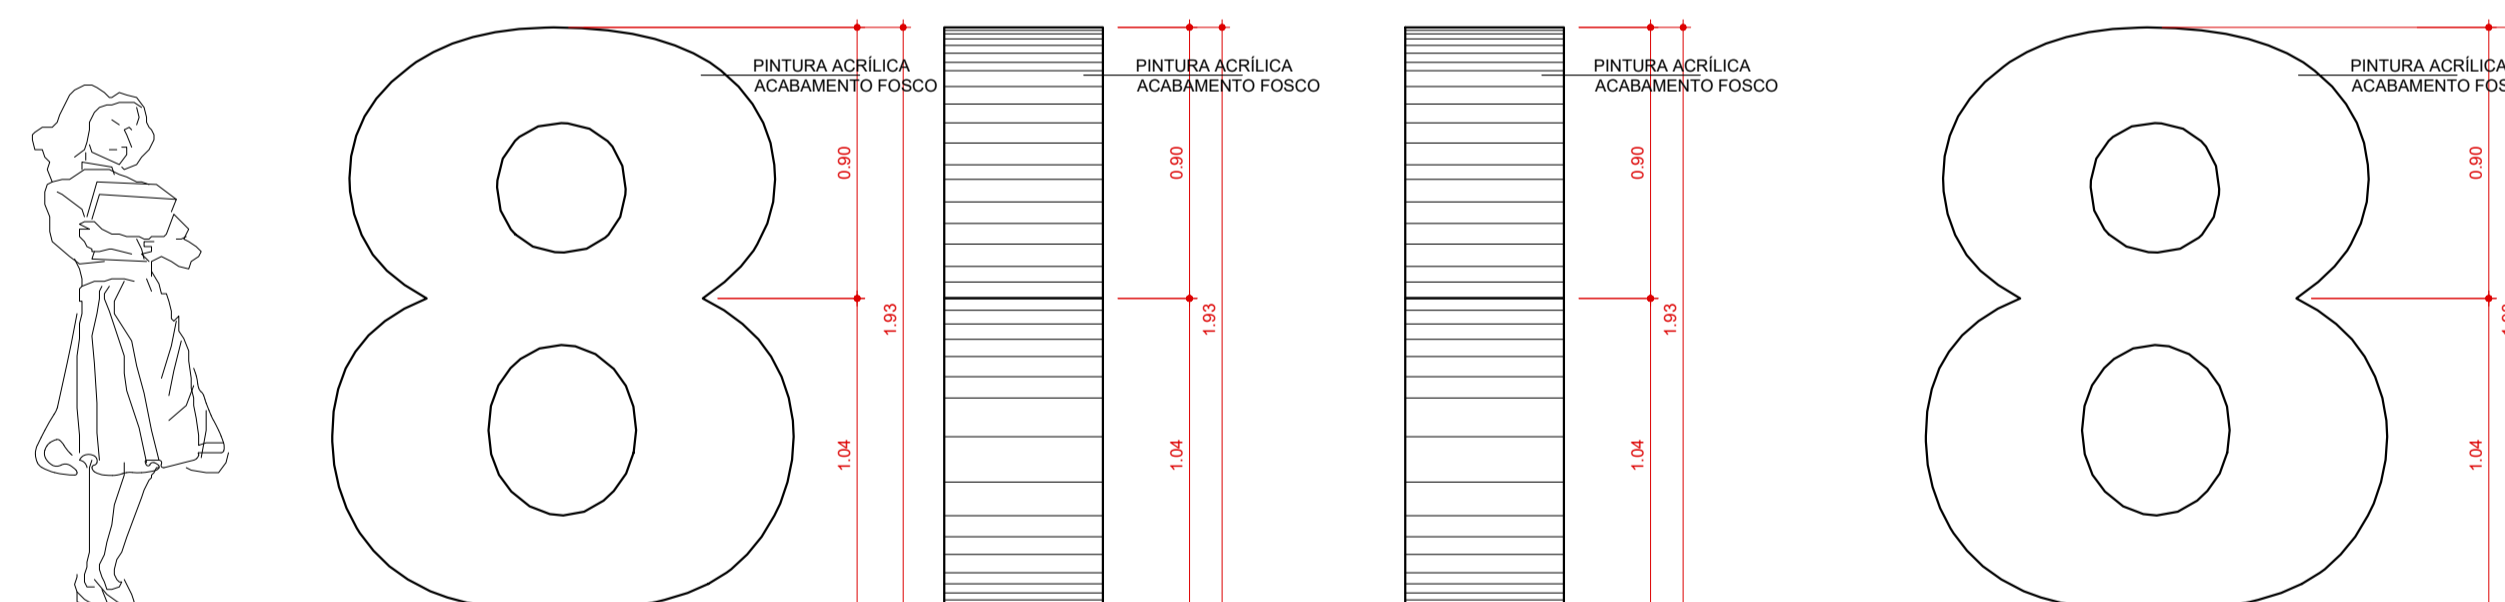


VISTA FRONTAL
ESCALA 1:25

VISTA LATERAL DIREITA
ESCALA 1:25

VISTA LATERAL ESQUERDA
ESCALA 1:25

VISTA POSTERIOR
ESCALA 1:25

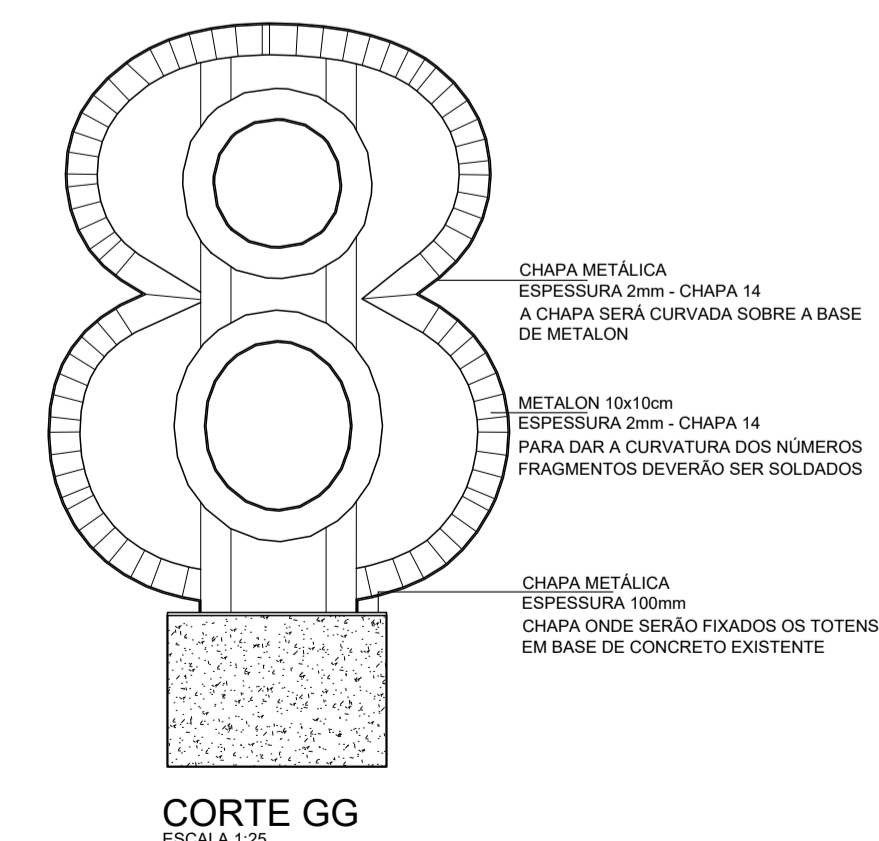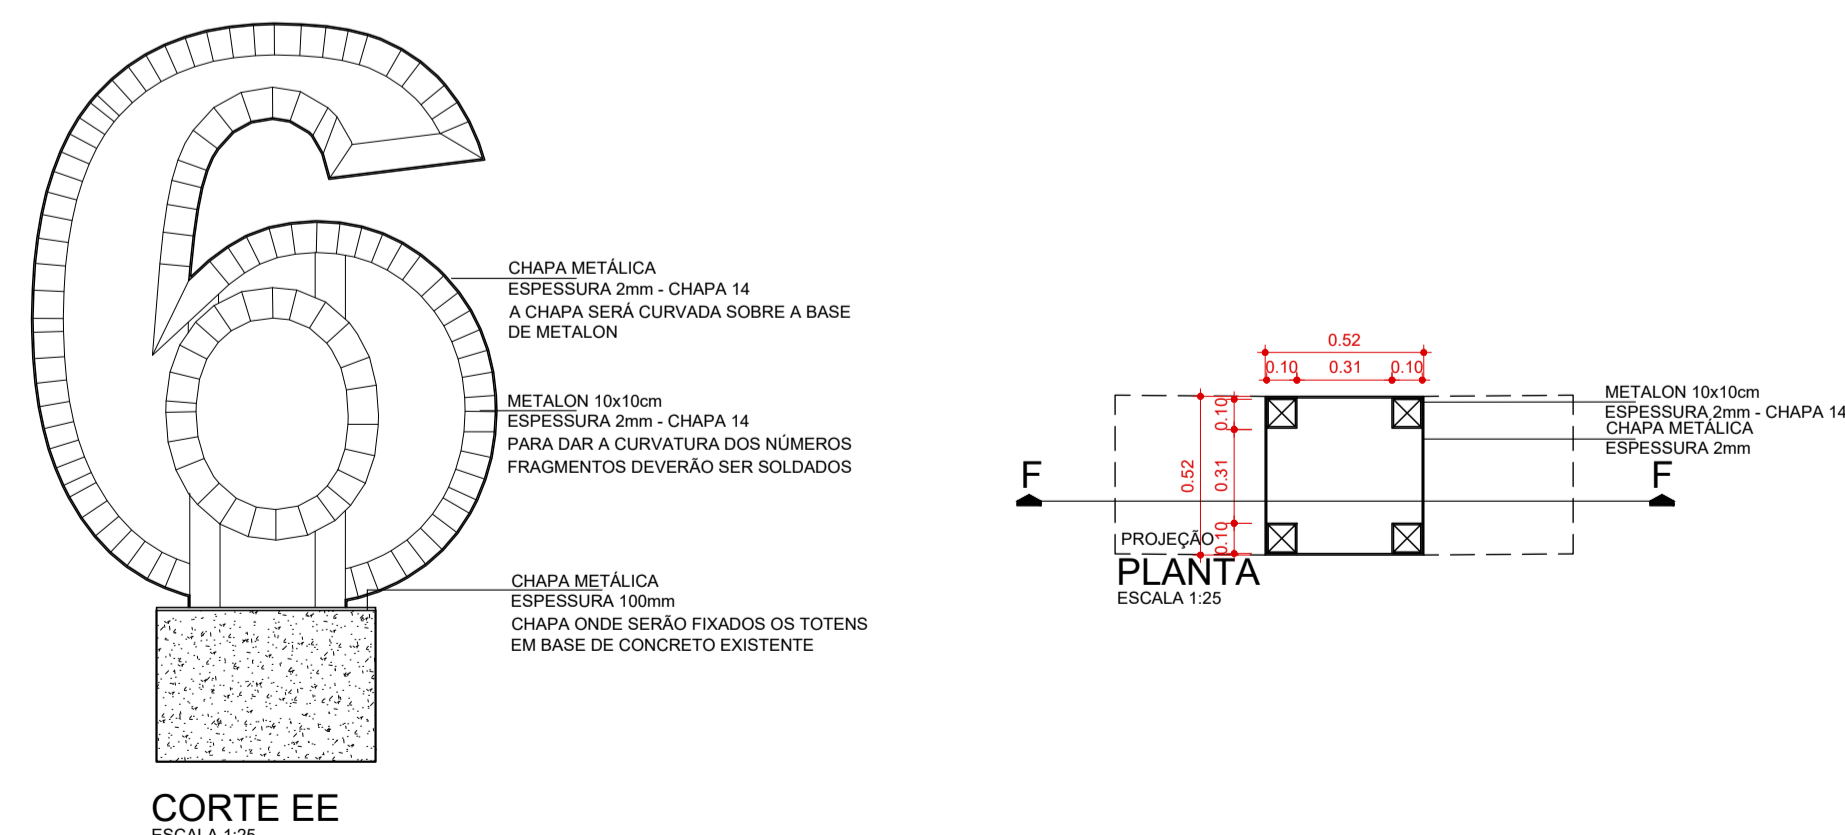

OBSERVAÇÕES GERAIS:
1. O METALON DE 10x10 PODE SER SUBSTITUÍDO POR UM METALON DE 8x8cm;