


CONFIRMAR COM AFASTAMENTO MÍNIMO DE 90 CM DA ABREÇA, CONTORNAR, NÃO INTERFERIR NOS PINTAMENOS E PAVIMENTAÇÃO DE CUI - ESCOLAS QUE POSSUÍM, NO MEIO E TÉRMINO DA ESCOLA.

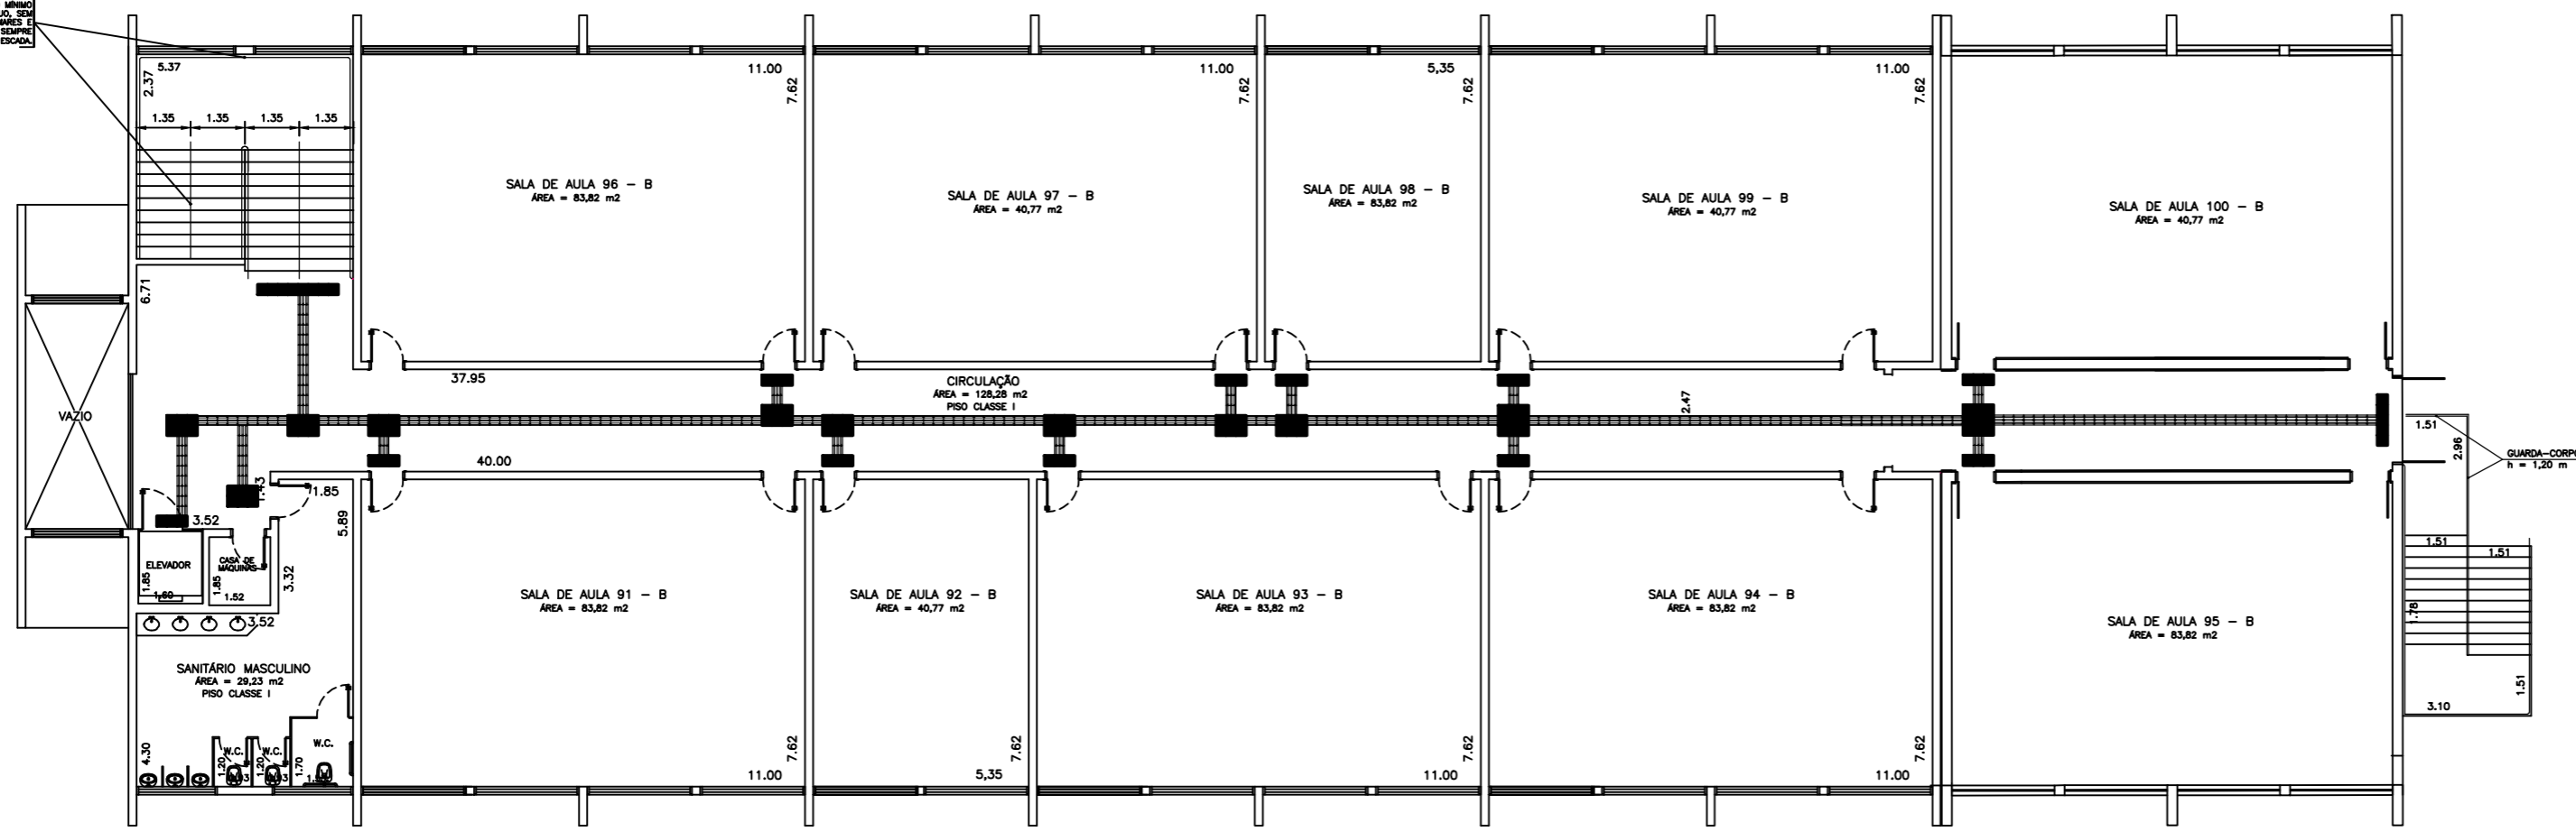

PLANTA BAIXA - BLOCO 09
PAV. SUPERIOR

PROJETO ARQUITETONICO ACESSIBILIDADE
 CONTEUDO: PROJETO ARQUITETONICO COMPLETO
 PROPRIETARIO: Fundação Educacional do Município de Assis
 ENDEREÇO: Av. Getúlio Vargas, 1200 Vila Nova Santana - Assis/SP
 LOCAL DA OBRA: Campus da Fundação Educacional do Município de Assis
 CIDADE: Assis/SP

A APROVAÇÃO DO PROJETO NÃO IMPLICA NO RECONHECIMENTO DO DIREITO DE PROPRIEDADE DE TERRENO POR PARTE DA PREFEITURA.

DIRETOR EXECUTIVO E DIRETOR DA FEMMA
 PROF. MESTRE EDUARDO AUGUSTO VELLA GONÇALVES

AUTOR DO PROJETO
 RENATA ROCHA PEREIRA DA SILVA CAU ASSIS/SP

APROVAÇÕES