


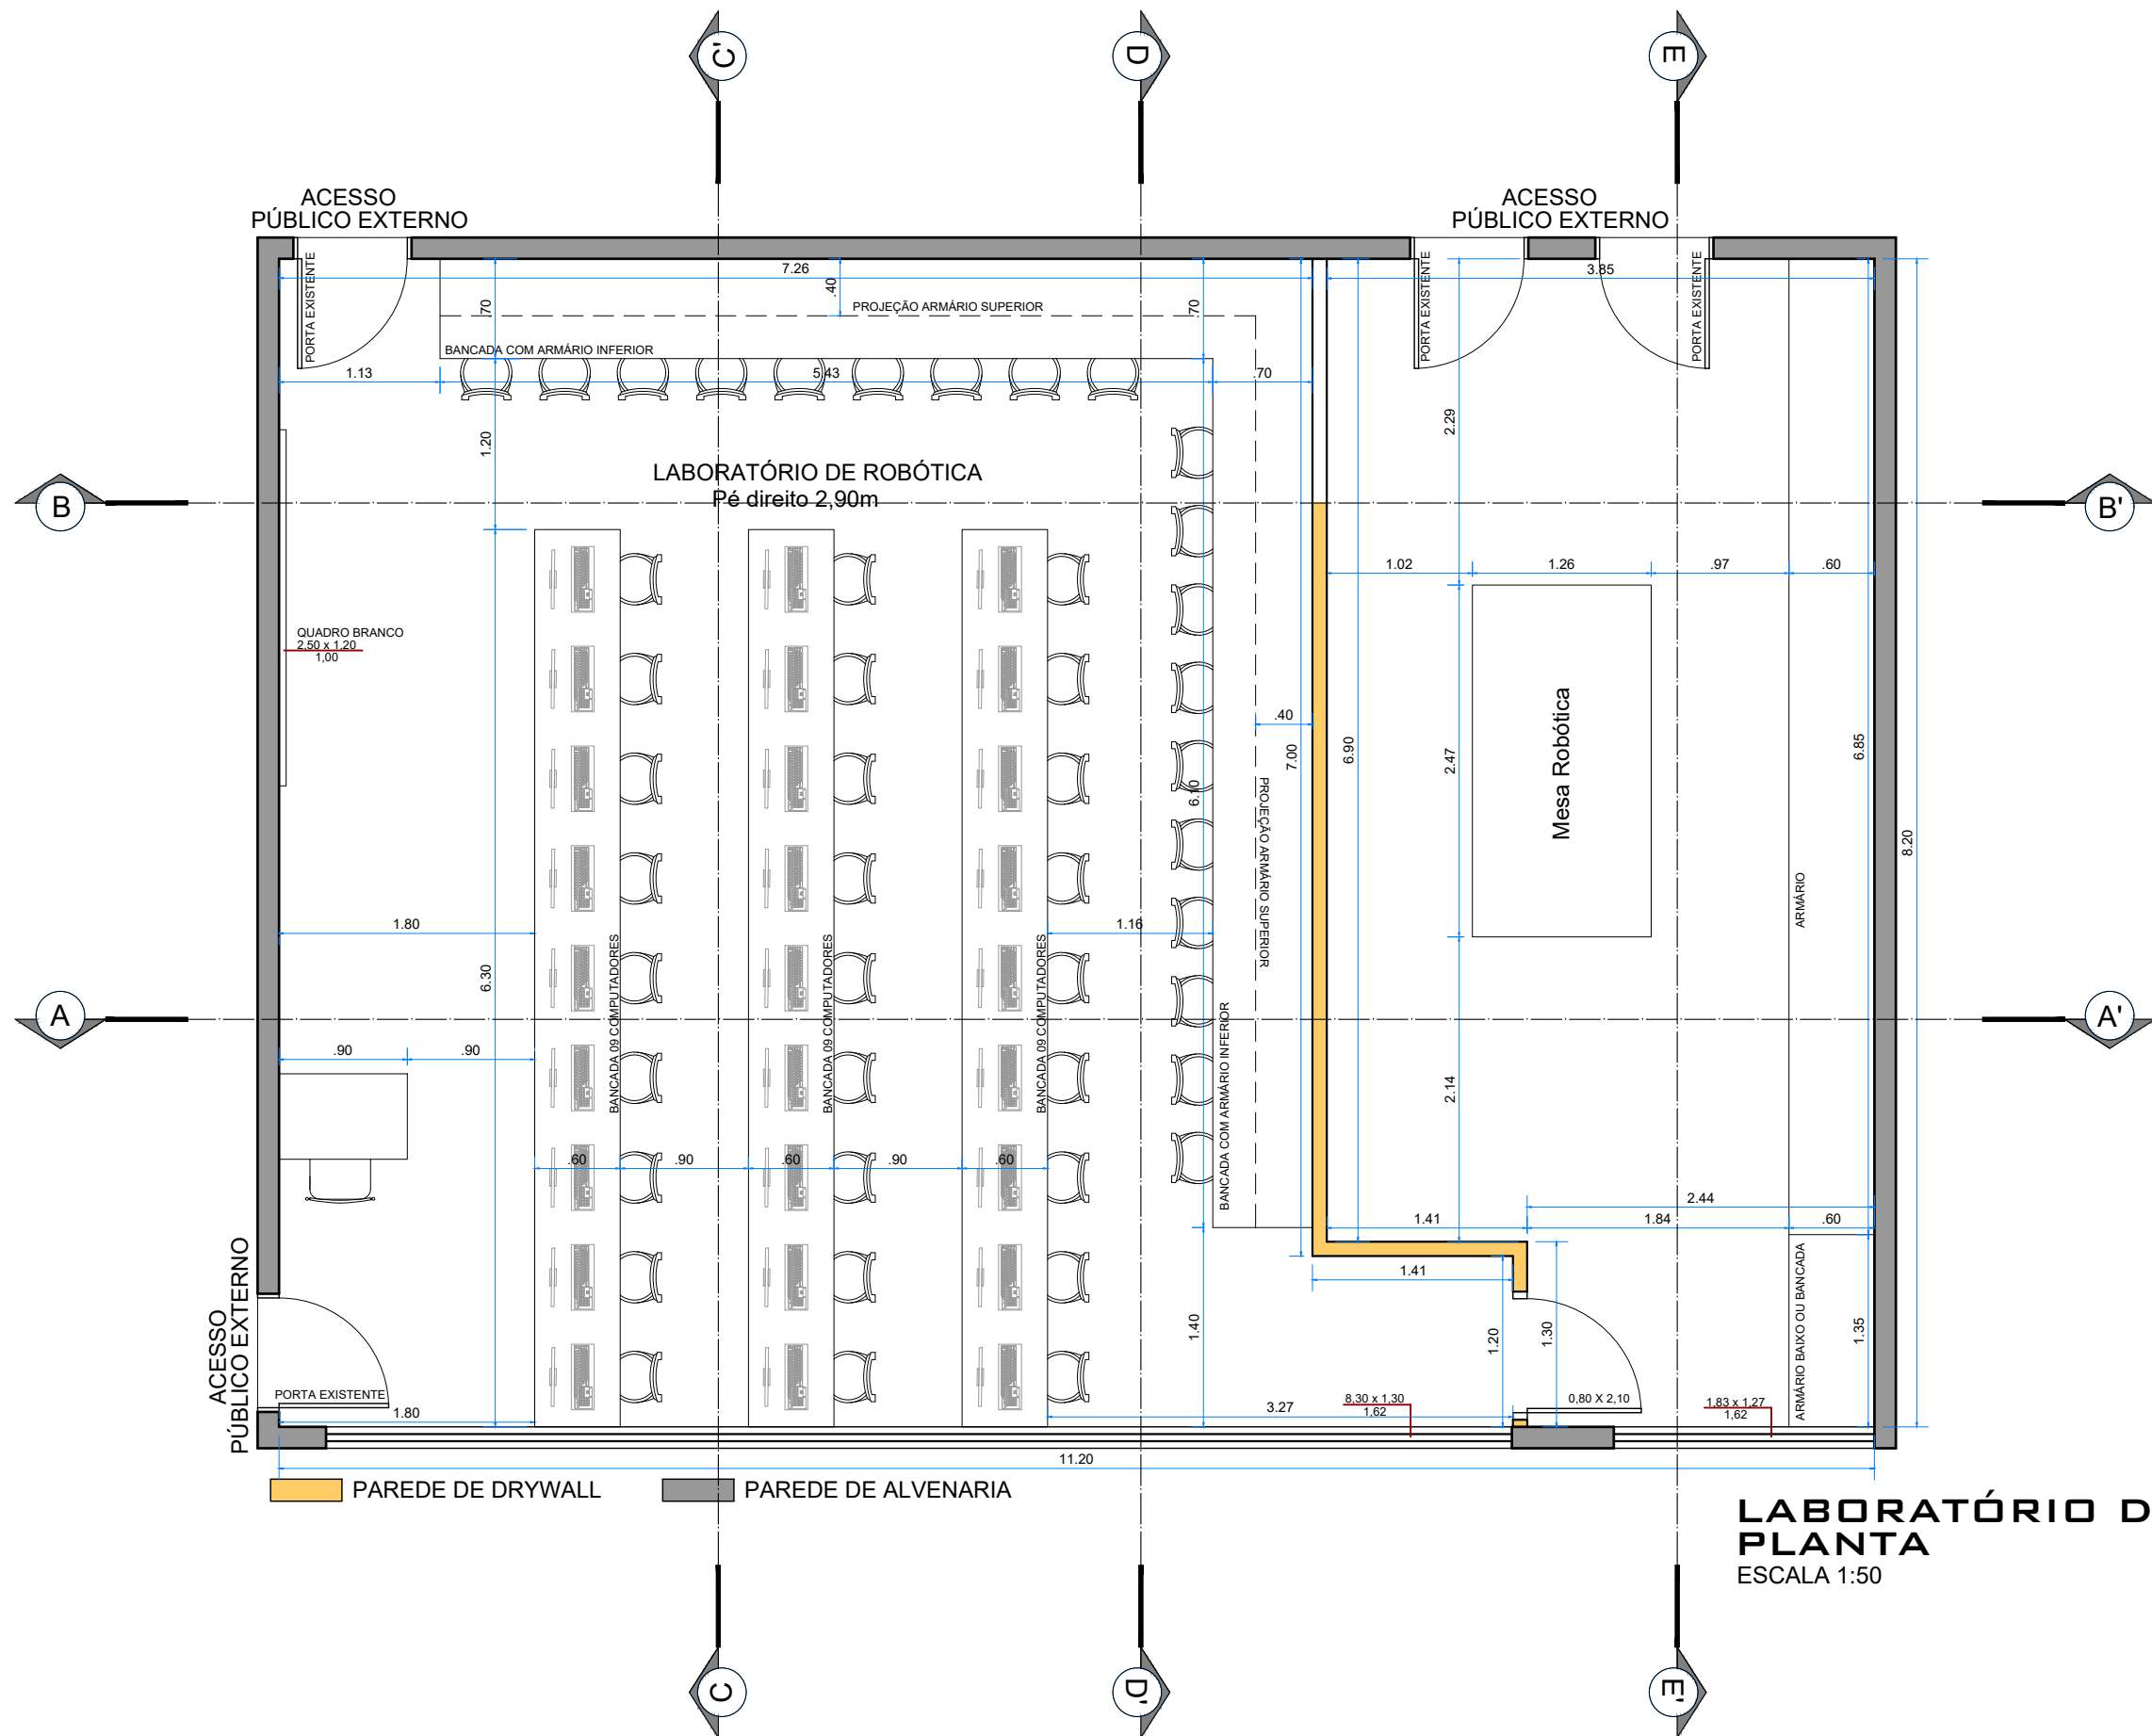

LABORATÓRIO DE ROBÓTICA
PLANTA
ESCALA 1:50

PROJETÁRIO
ESCRITÓRIO MODELO DE ENGENHARIA & ARQUITETURA

TÍTULO:
Laboratório de Robótica - Bloco 06

PROPRIETÁRIO:
FEMA - Fundação Educacional do Município de Assis

LOCALIZAÇÃO:
**Av. Getúlio Vargas, 1200 - Bloco 10
Vila Nova Santana - Assis/SP
CEP 19807 - 130**

AUTOR DO PROJETO:
WILTON F. CAMOLEZE AUGUSTO
Arquiteto e Urbanista
Coordenação do Curso de Arquitetura e Urbanismo

ÁREAS	
TERRENO	-- m²
PAVIMENTO TÉRREO	-- m²
PAVIMENTO SUPERIOR	-- m²
ÁREA TOTAL CONSTRUÍDA	-- m²

ATUALIZAÇÕES	
No.	DATA
1.-	DESCRÇÃO
2.-	
3.-	
4.-	
5.-	
6.-	
7.-	
8.-	
9.-	
10.-	
11.-	



OBSERVAÇÕES

- DIMENSÕES EM METROS;
- CONFERIR MEDIDAS NO LOCAL;
- EM CASO DE DIFERENÇAS ENTRE AS COTAS NO PROJETO E AS MEDIDAS NO LOCAL, PREVALECEM AS MEDIDAS VERIFICADAS IN LOCO;
- EM CASO DE DÚVIDAS ESCLARECER COM OS AUTORES DO PROJETO. NÃO NOS RESPONSABILIZAMOS POR DÚVIDAS NÃO ESCLARECIDAS;
- O PRESENTE PROJETO É PROPRIEDADE INTELECTUAL DE SEUS AUTORES, E VEDADA A UTILIZAÇÃO E VINCULAÇÃO DESTE PROJETO SEM AUTORIZAÇÃO DOS AUTORES, SOB PENA DE VIOLAÇÃO DE DIREITO AUTORAAL;


TÍTULO:
PLANTA

ESCALA:
Indicadas


DATA:
19/12/2024

PROPRIETÁRIO:
FEMA

FOLHA:
01/04

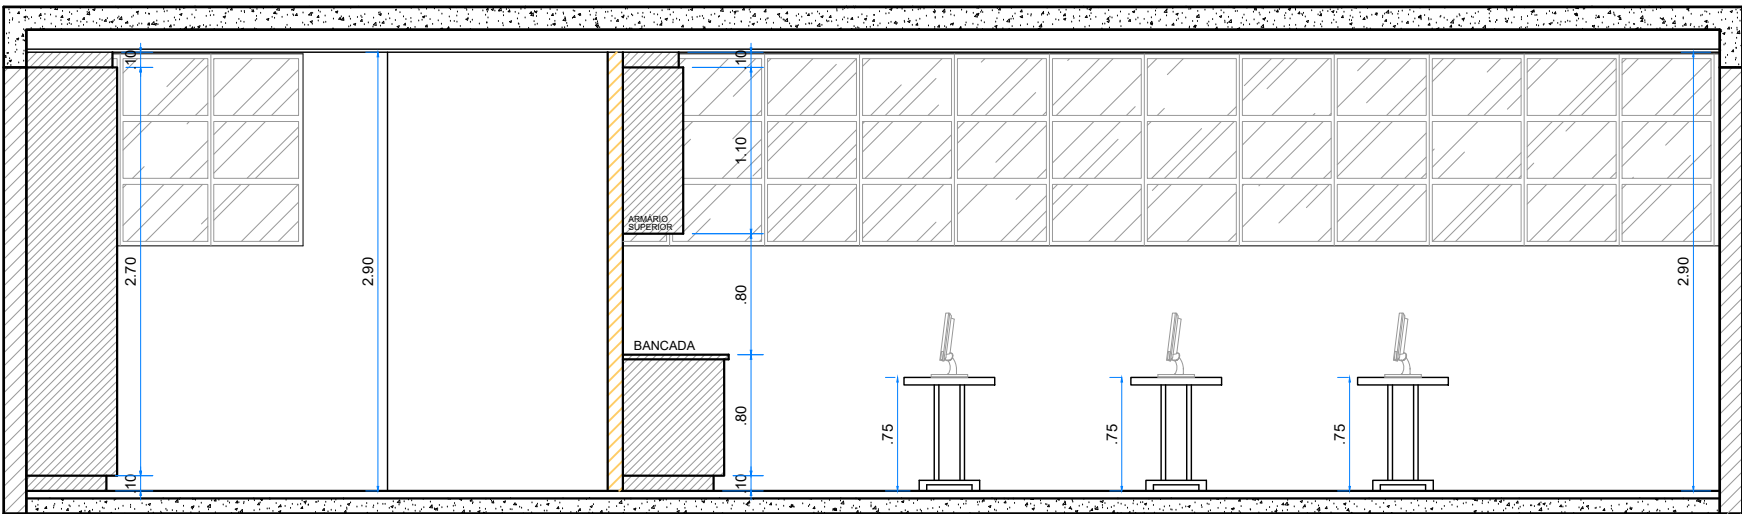

LABORATÓRIO DE ROBÓTICA
CORTE AA'
ESCALA 1:50

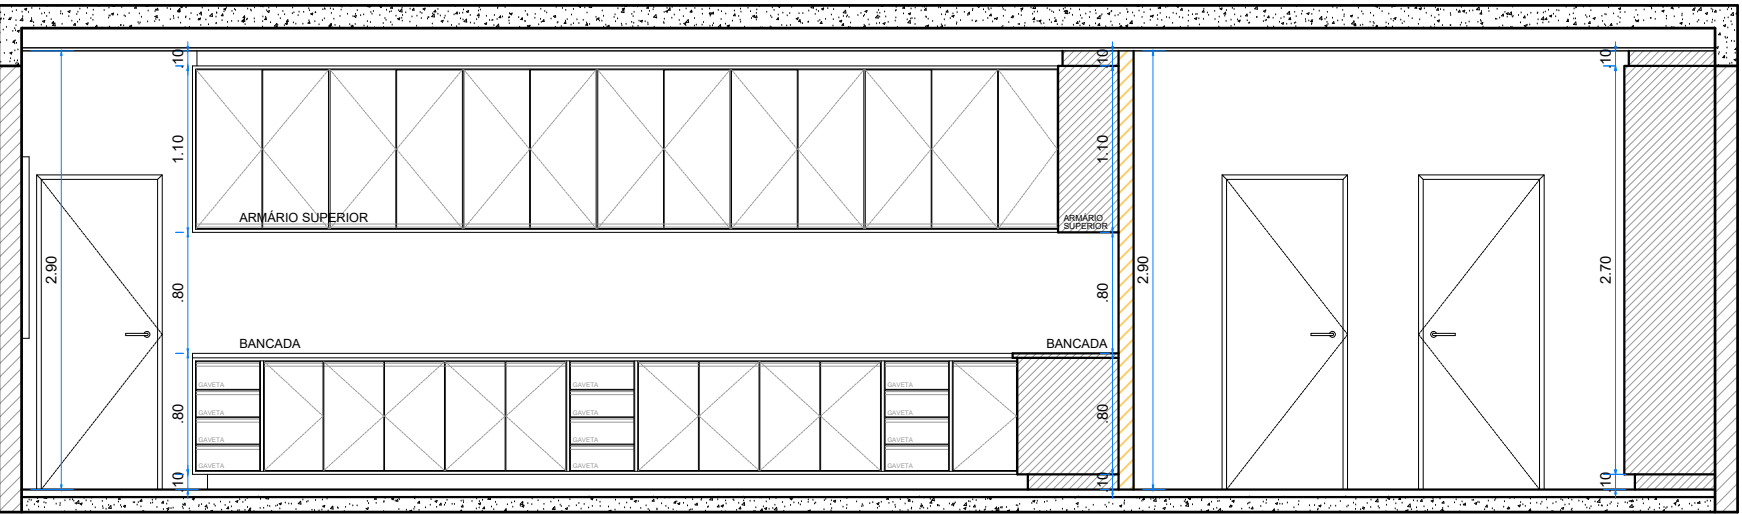

LABORATÓRIO DE ROBÓTICA
CORTE BB'
ESCALA 1:50

PROJETÁRIO
ESCRITÓRIO MODELO DE ENGENHARIA & ARQUITETURA

TÍTULO:
Laboratório de Robótica - Bloco 06

PROPRIETÁRIO:
FEMA - Fundação Educacional do Município de Assis

LOCALIZAÇÃO:
**Av. Getúlio Vargas, 1200 - Bloco 10
Vila Nova Santana - Assis/SP
CEP 19807 - 130**

AUTOR DO PROJETO:
WILTON F. CAMOLEZE AUGUSTO
Arquiteto e Urbanista
Coordenação do Curso de Arquitetura e Urbanismo

ÁREAS	
TERRENO	-- m²
PAVIMENTO TÉRREO	-- m²
PAVIMENTO SUPERIOR	-- m²
ÁREA TOTAL CONSTRUÍDA	-- m²

ATUALIZAÇÕES	
No.	DATA
1.-	
2.-	
3.-	
4.-	
5.-	
6.-	
7.-	
8.-	
9.-	
10.-	
11.-	



OBSERVAÇÕES

- DIMENSÕES EM METROS;
- CONFERIR MEDIDAS NO LOCAL;
- EM CASO DE DIFERENÇAS ENTRE AS COTAS NO PROJETO E AS MEDIDAS NO LOCAL, PREVALECEM AS MEDIDAS VERIFICADAS IN LOCO;
- EM CASO DE DÚVIDAS ESCLARECER COM OS AUTORES DO PROJETO. NÃO NOS RESPONSABILIZAMOS POR DÚVIDAS NÃO ESCLARECIDAS;
- O PRESENTE PROJETO É PROPRIEDADE INTELECTUAL DE SEUS AUTORES, E VEDADA A UTILIZAÇÃO E VINCULAÇÃO DESTE PROJETO SEM AUTORIZAÇÃO DOS AUTORES, SOB PENA DE VIOLAÇÃO DE DIREITO AUTORAIS.


TÍTULO:
PLANTA

ESCALA:
Indicadas


DATA:
19/12/2024

PROPRIETÁRIO:
FEMA

FOLHA:
02/04

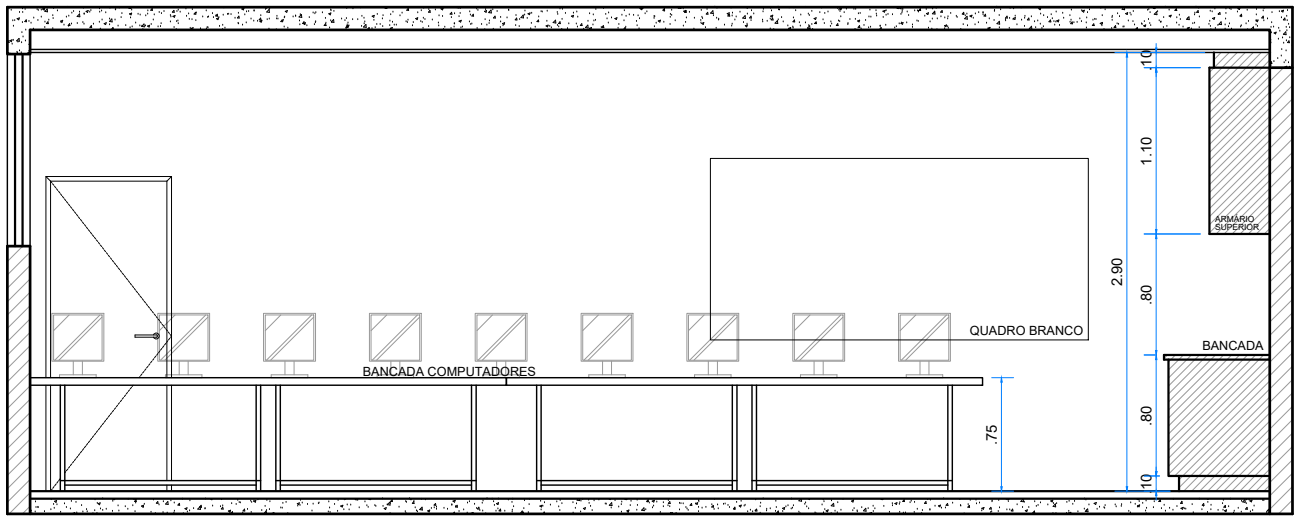

LABORATÓRIO DE ROBÓTICA
CORTE CC'
ESCALA 1:50

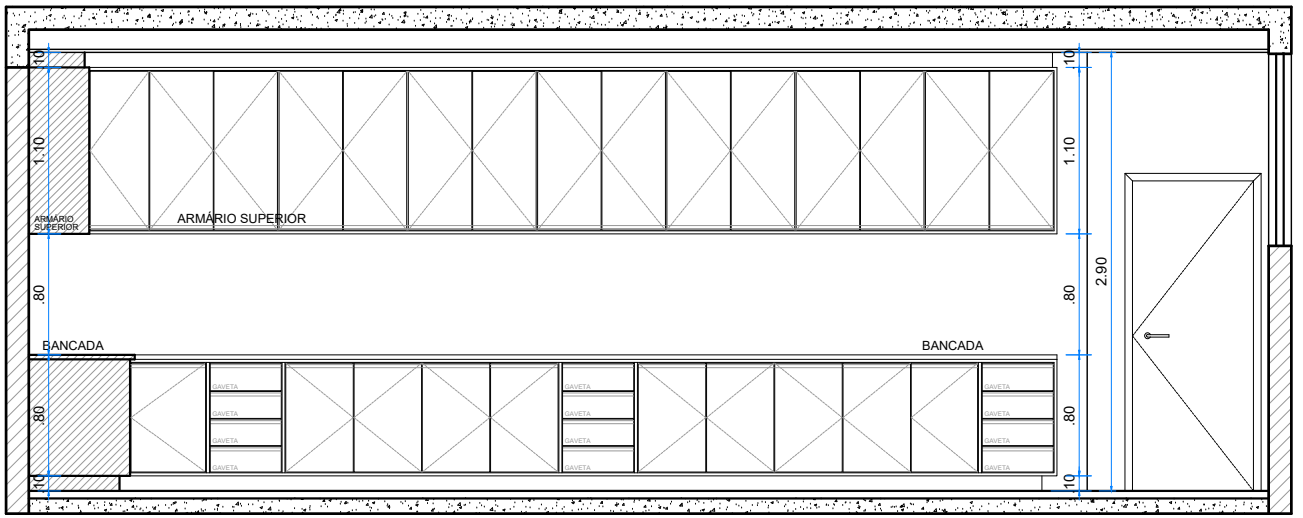

LABORATÓRIO DE ROBÓTICA
CORTE DD'
ESCALA 1:50

PROJETÁRIO

ESCRITÓRIO MODELO DE ENGENHARIA & ARQUITETURA

TÍTULO:
Laboratório de Robótica - Bloco 06

PROPRIETÁRIO:
FEMA - Fundação Educacional do Município de Assis

LOCALIZAÇÃO:
Av. Getúlio Vargas, 1200 - Bloco 10
Vila Nova Santana - Assis/SP
CEP 19807 - 130

AUTOR DO PROJETO:

WILTON F. CAMOLEZE AUGUSTO
Arquiteto e Urbanista
Coordenação do Curso de Arquitetura e Urbanismo

ÁREAS	
TERRENO	-- m²
PAVIMENTO TÉRREO	-- m²
PAVIMENTO SUPERIOR	-- m²
ÁREA TOTAL CONSTRUÍDA	-- m²

ATUALIZAÇÕES	
No.	DATA
1.-	
2.-	
3.-	
4.-	
5.-	
6.-	
7.-	
8.-	
9.-	
10.-	
11.-	



OBSERVAÇÕES

- DIMENSÕES EM METROS;
- CONFERIR MEDIDAS NO LOCAL;
- EM CASO DE DIFERENÇAS ENTRE AS COTAS NO PROJETO E AS MEDIDAS NO LOCAL, PREVALECEM AS MEDIDAS VERIFICADAS IN LOCO;
- EM CASO DE DÚVIDAS ESCLARECER COM OS AUTORES DO PROJETO. NÃO NOS RESPONSABILIZAMOS POR DÚVIDAS NÃO ESCLARECIDAS;
- O PRESENTE PROJETO É PROPRIEDADE INTELECTUAL DE SEUS AUTORES, E VEDADA A UTILIZAÇÃO E VINCULAÇÃO DESTA PROJETO SEM AUTORIZAÇÃO DOS AUTORES, SOB PENA DE VIOLAÇÃO DE DIREITO AUTORA

TÍTULO:
PLANTA


ESCALA:
Indicadas

DATA:
19/12/2024

MEDIDAS:
EM METROS

PROPRIETÁRIO:
FEMA

FOLHA:
03/04

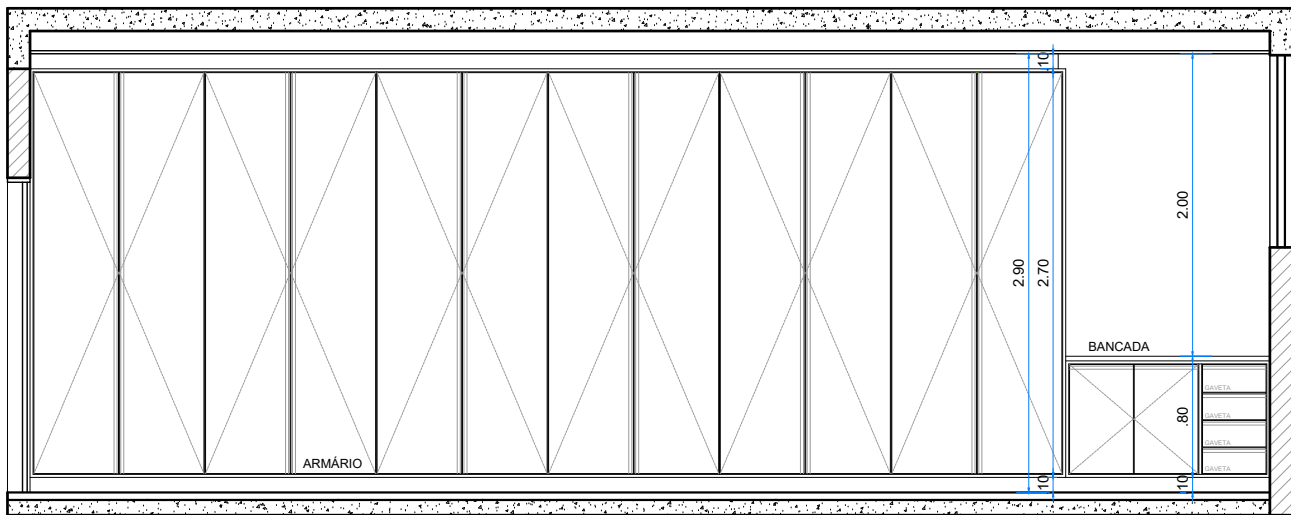

LABORATÓRIO DE ROBÓTICA
CORTE EE'
ESCALA 1:50

PROJETÁRIO

ESCRITÓRIO MODELO DE ENGENHARIA & ARQUITETURA

TÍTULO:
Laboratório de Robótica - Bloco 06

PROPRIETÁRIO:
FEMA - Fundação Educacional do Município de Assis

LOCALIZAÇÃO:
Av. Getúlio Vargas, 1200 - Bloco 10
Vila Nova Santana - Assis/SP
CEP 19807 - 130

AUTOR DO PROJETO:

WILTON F. CAMOLEZE AUGUSTO
Arquiteto e Urbanista
Coordenação do Curso de Arquitetura e Urbanismo

ÁREAS	
TERRENO	-- m²
PAVIMENTO TÉRREO	-- m²
PAVIMENTO SUPERIOR	-- m²
ÁREA TOTAL CONSTRUÍDA	-- m²

ATUALIZAÇÕES	
No.	DATA
1.-	
2.-	
3.-	
4.-	
5.-	
6.-	
7.-	
8.-	
9.-	
10.-	
11.-	



OBSERVAÇÕES

- DIMENSÕES EM METROS;
- CONFERIR MEDIDAS NO LOCAL;
- EM CASO DE DIFERENÇAS ENTRE AS COTAS NO PROJETO E AS MEDIDAS NO LOCAL, PREVALECEM AS MEDIDAS VERIFICADAS IN LOCO;
- EM CASO DE DÚVIDAS ESCLARECER COM OS AUTORES DO PROJETO. NÃO NOS RESPONSABILIZAMOS POR DÚVIDAS NÃO ESCLARECIDAS;
- O PRESENTE PROJETO É PROPRIEDADE INTELECTUAL DE SEUS AUTORES, E VEDADA A UTILIZAÇÃO E VINCULAÇÃO DESTES PROJETO SEM AUTORIZAÇÃO DOS AUTORES, SOB PENA DE VIOLAÇÃO DE DIREITO AUTORA

TÍTULO:
PLANTA

ESCALA:
Indicadas

DATA:
19/12/2024

MEDIDAS:
EM METROS

PROPRIETÁRIO:
FEMA

FOLHA:
04/04