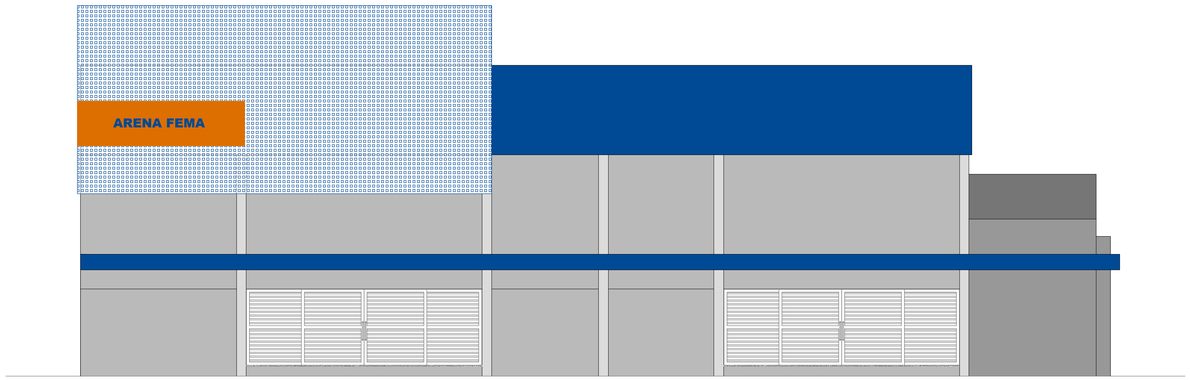

VISTA 1
ESC.: 1:75

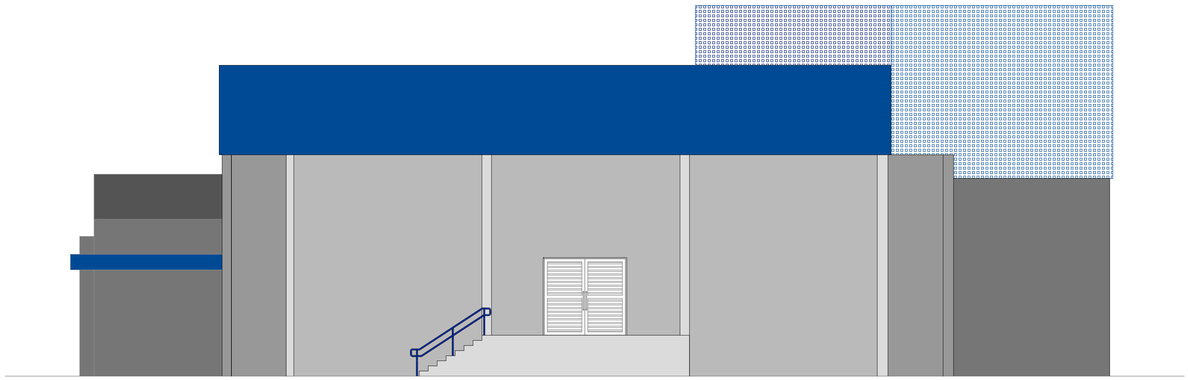

VISTA 3
ESC.: 1:75

VISTA 2
ESC.: 1:75

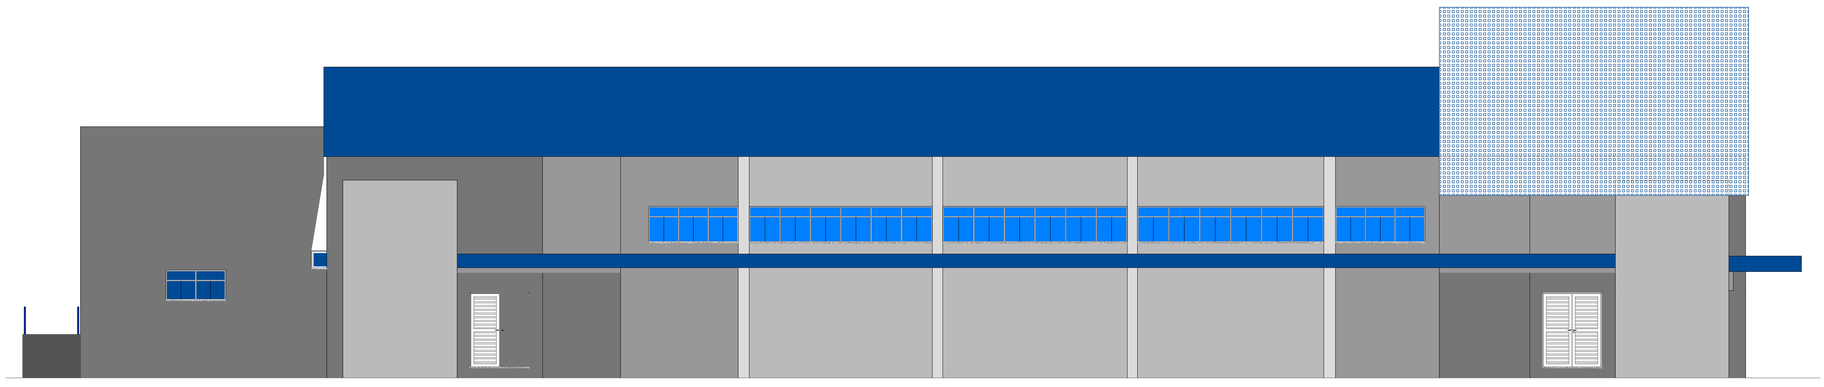

VISTA 4
ESC.: 1:75

PROJETO PARA APROVAÇÃO

CONSTRUÇÃO COMERCIAL

FOLHA
05/06

EDIFICAÇÃO

CATEGORIA DA OBRA: INSTITUCIONAL

FINALIDADE DA EDIFICAÇÃO: ARENA MULTIUSO

LOCAL DA OBRA

ENDEREÇO: AVENIDA GETÚLIO VARGAS, Nº. 1.200
BAIRRO: VILA NOVA SANTANA **CIDADE: ASSIS/SP**
SETOR: 001 QUADRA: 172 LOTE: 001
IDENTIFICAÇÃO DO IMÓVEL:

DECLARAÇÕES

O PROPRIETÁRIO E OS PROFISSIONAIS DECLARAM ESTAR CIÊNTES PARA OS DEVIDOS FINS DE DIREITO, INCLUSIVE NA ESFERA PENAL:
1 - QUE A APROVAÇÃO DO PROJETO PELA PREFEITURA MUNICIPAL NÃO IMPLICA NO RECONHECIMENTO DO DIREITO DE PROPRIEDADE DO IMÓVEL;
2 - QUE A CONSTRUÇÃO DEVERÁ REFLETIR FIELMENTE AO PROJETO APRESENTADO;
3 - DAS NORMAS E LEGISLAÇÕES PARA ACESSIBILIDADE;
4 - QUE A CONSTRUÇÃO DOS PASSEIOS LINDEIROS AO LOTE ESTARÃO ATENDENDO AO ARTIGO 39 DA LEI COMPLEMENTAR Nº 15, DE 30 DE AGOSTO DE 2011 E SUAS ALTERAÇÕES

ATO ENGENHARIA

(18) 99611- 0753
andrade.atoengenharia@gmail.com

REPRESENTANTE

ASS.
NOME: FEMA - FUNDAÇÃO EDUCACIONAL DO MUNICÍPIO DE ASSIS
C.N.P.J.: 51.501.559/0001-36
ENDEREÇO: AV. GETÚLIO VARGAS, Nº. 1.200
VILA NOVA SANTANA - ASSIS-SP

RESPONSÁVEL TÉCNICO

AUTOR DO PROJETO

DORA DA SILVA DE ANDRADE BARBOSA:04653145882
Assinado de forma digital por DORA DA SILVA DE ANDRADE BARBOSA:04653145882
Dados: 2026.02.06 14:51:46 -03'00'

CREA/CAU/TEC	NOME: DORA DA SILVA DE ANDRADE BARBOSA
0601073954	TÍTULO: ENGENHEIRA CIVIL

EXECUÇÃO DA OBRA

CREA/CAU/TEC	NOME:
0601073954	TÍTULO:

ESTUDO DE VIZINHANÇA

QUADRO DE ÁREAS

ÁREA DO TERRENO: ..... 111.444,65 m²
ÁREA PERMEÁVEL: ..... 24.517,82 m²
ÁREA EXISTENTE: ..... 3.074,00 m²
ÁREA DE AMPLIAÇÃO: ..... 1.826,36 m²
ÁREA TOTAL: ..... 4.900,36 m²

APROVAÇÃO

ALVARÁ Nº
EXPEDIDO EM
FUNCIONÁRIO(A)

LEGENDA

A CONSTRUIR
ÁRVORE EXISTENTE

PLOT. 1:100