




CORTE A-A
ESC.: 1:75

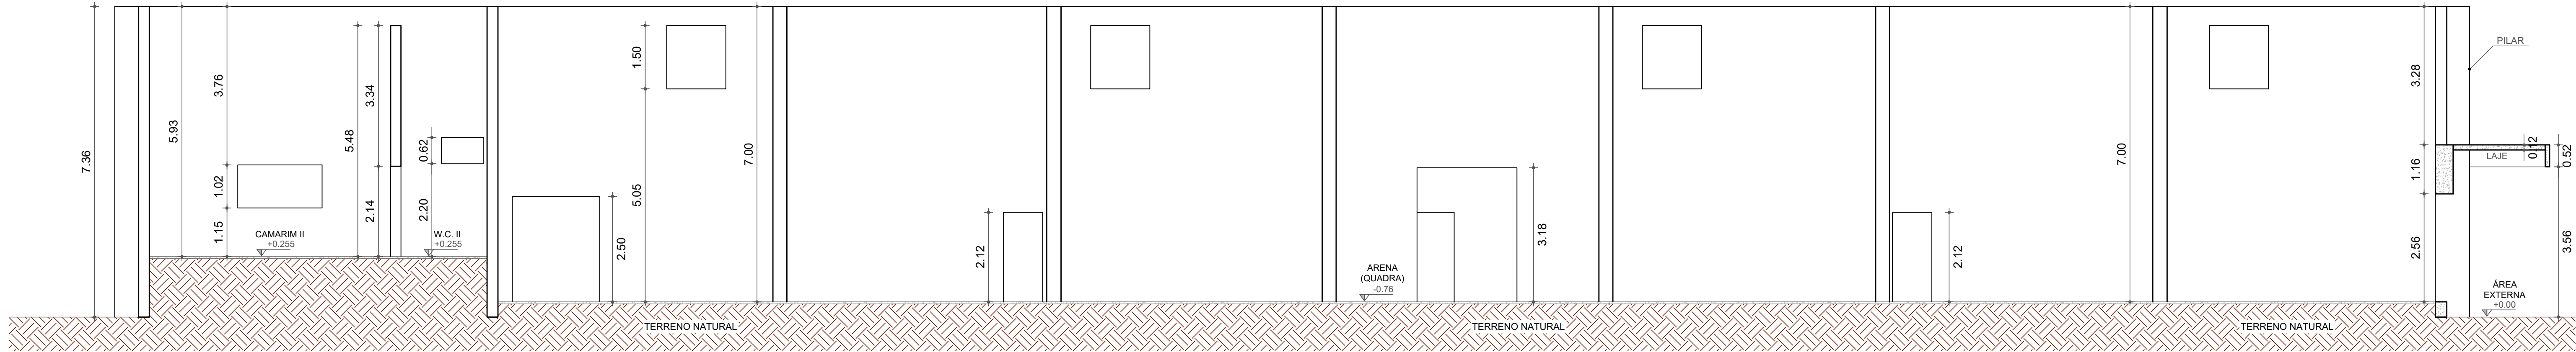


CORTE B-B
ESC.: 1:75

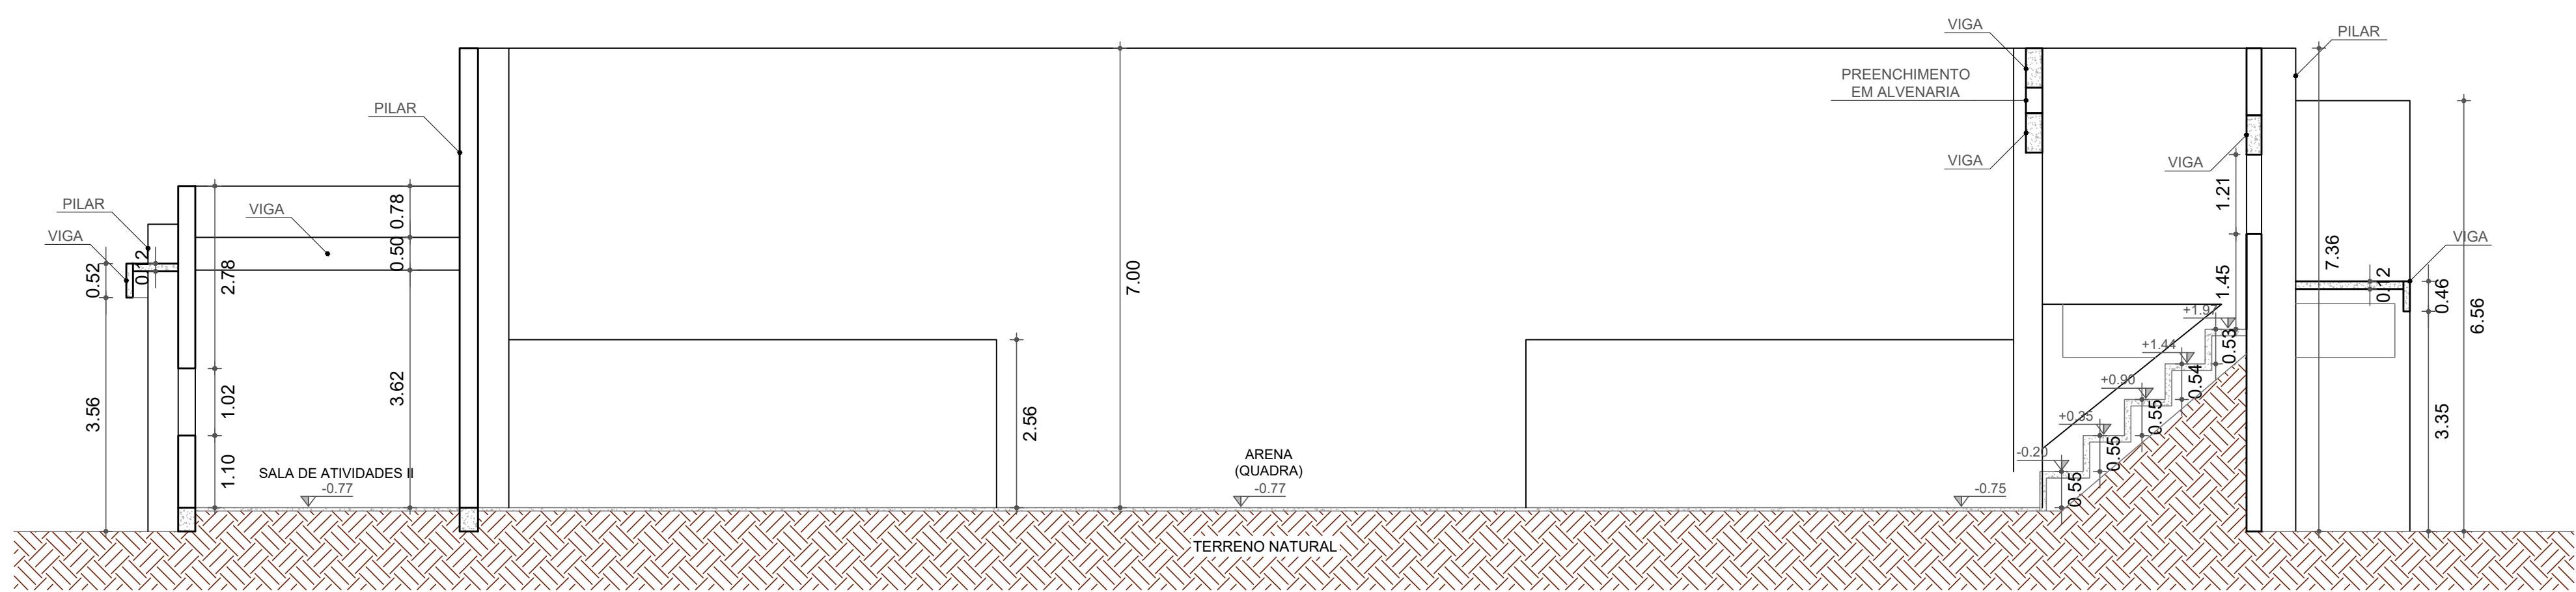

CORTE C-C
ESC.: 1:75

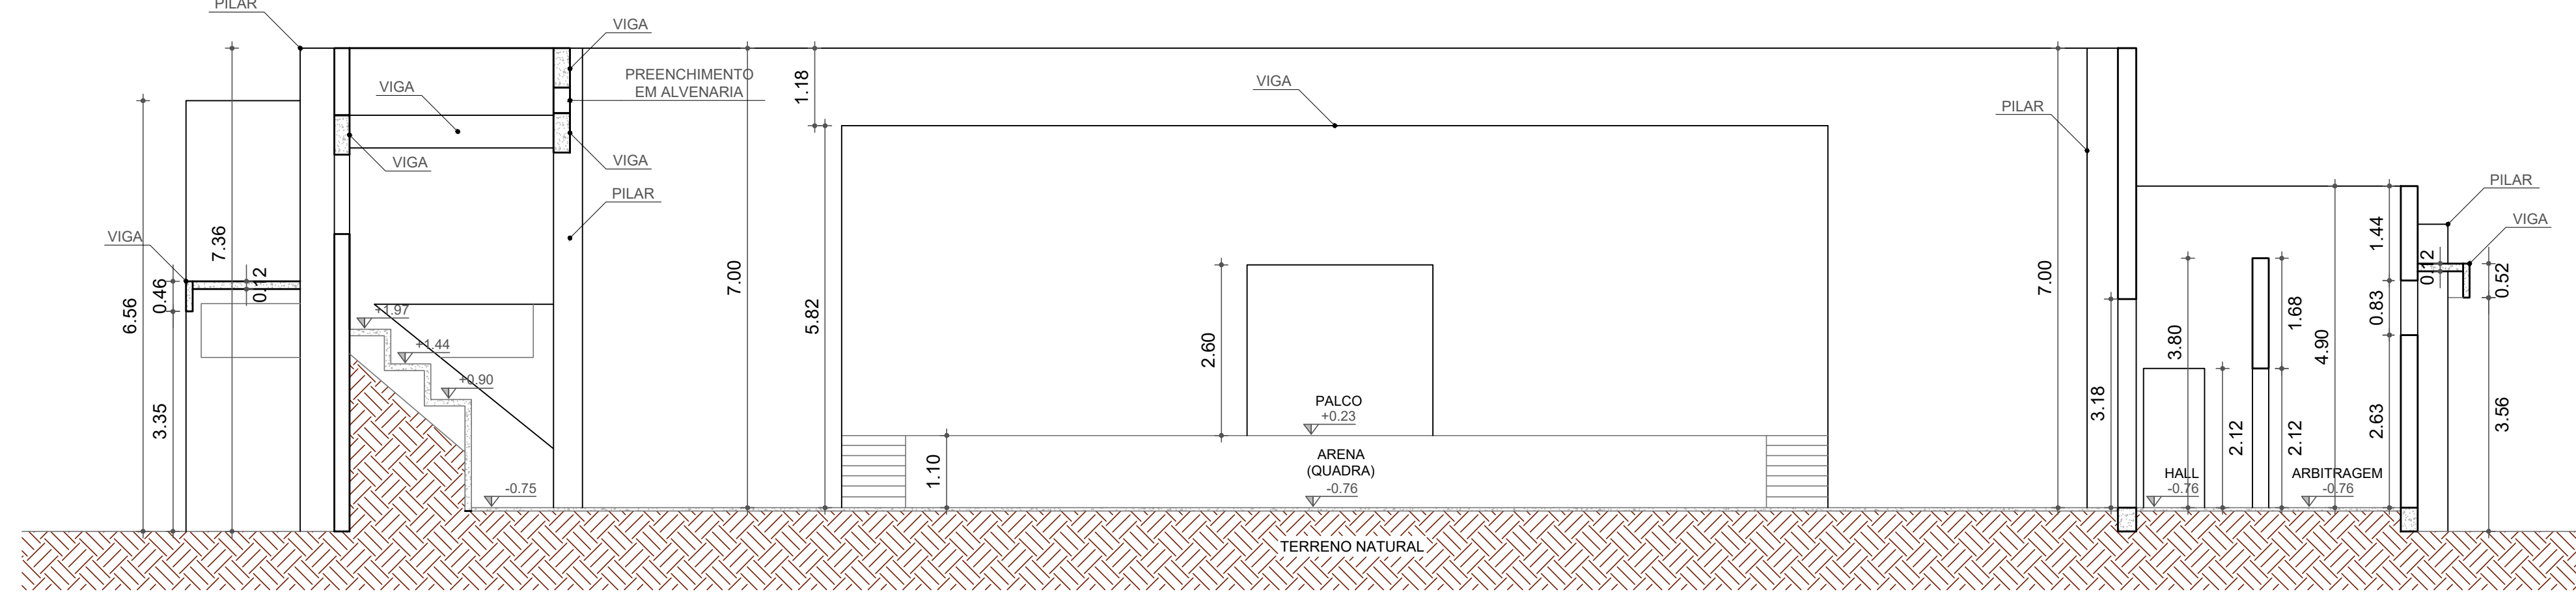

CORTE D-D
ESC.: 1:75

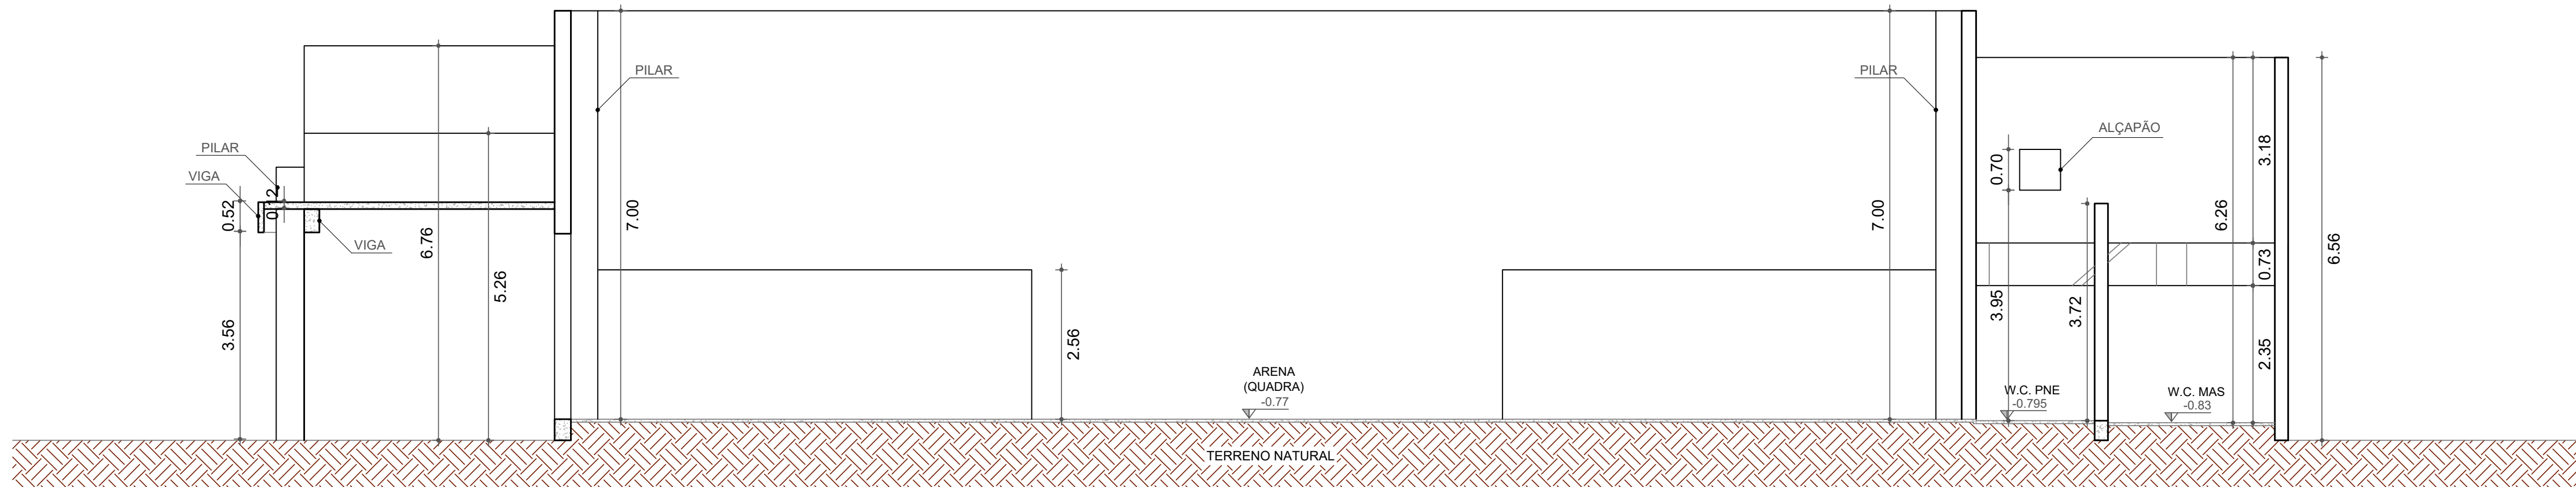

CORTE E-E
ESC.: 1:75



andrade.atoengenharia@gmail.com



Fundação Educacional do Município de Assis

OBJETO		ART
CONSTRUÇÃO GINÁSIO DE ESPORTES "ARENA FEMA"		000
UNIDADE		ARQUIVO
FUNDAÇÃO EDUCACIONAL DO MUNICÍPIO DE ASSIS		000/2025
LOCAL		FRANCHA
AV. GETÚLIO VARGAS, Nº. 1200 - VILA NOVA SANTANA - ASSIS/SP		03/04
FRANCHA(S)		ESCALA
CADASTRAMENTO - CORTES		1:75
DATA		06/12/2025
ENDº CIVIL RESPONSÁVEL		DESENHO
DORA DA SILVA DE ANDRADE BARBOSA - CREA 0601073954		MARCOS R. BARBOSA