




VISTA 1
ESC.: 1:75

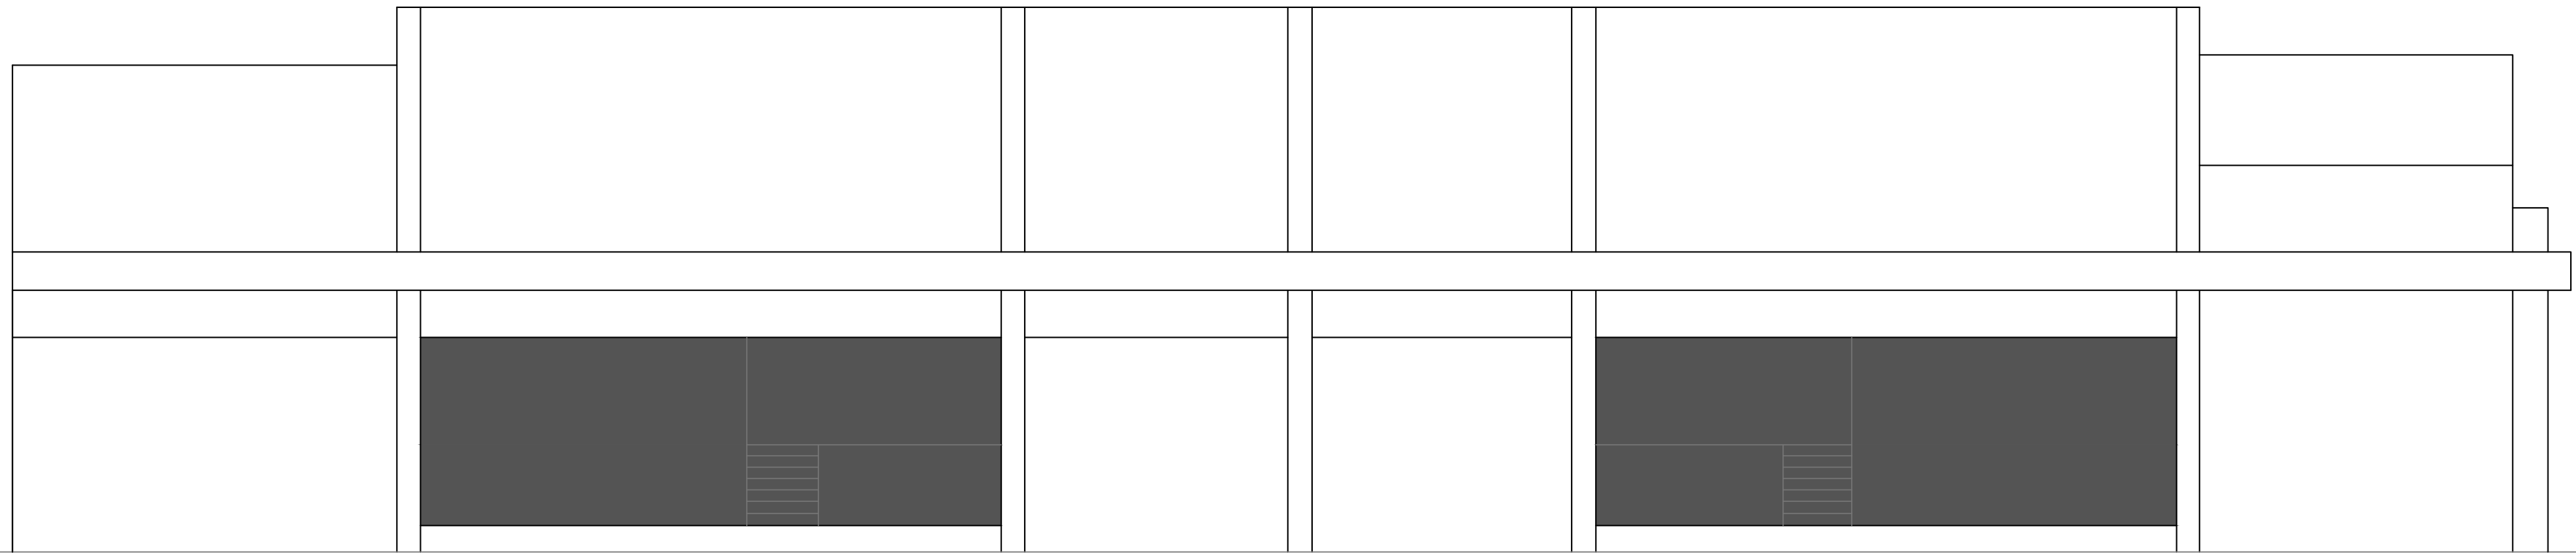


VISTA 3
ESC.: 1:75

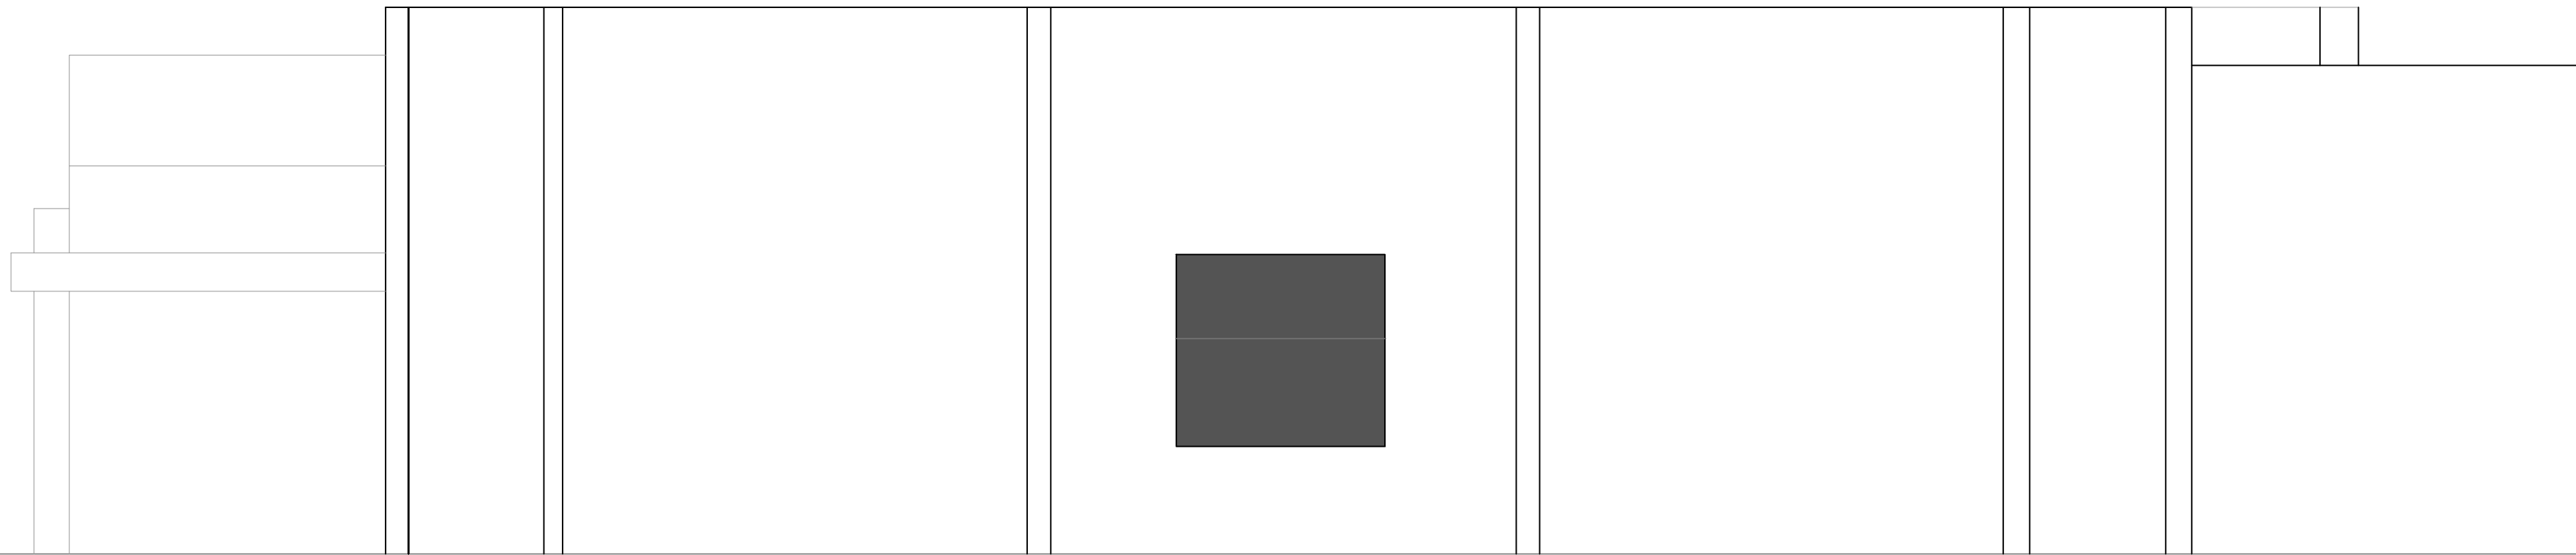

VISTA 2
ESC.: 1:75

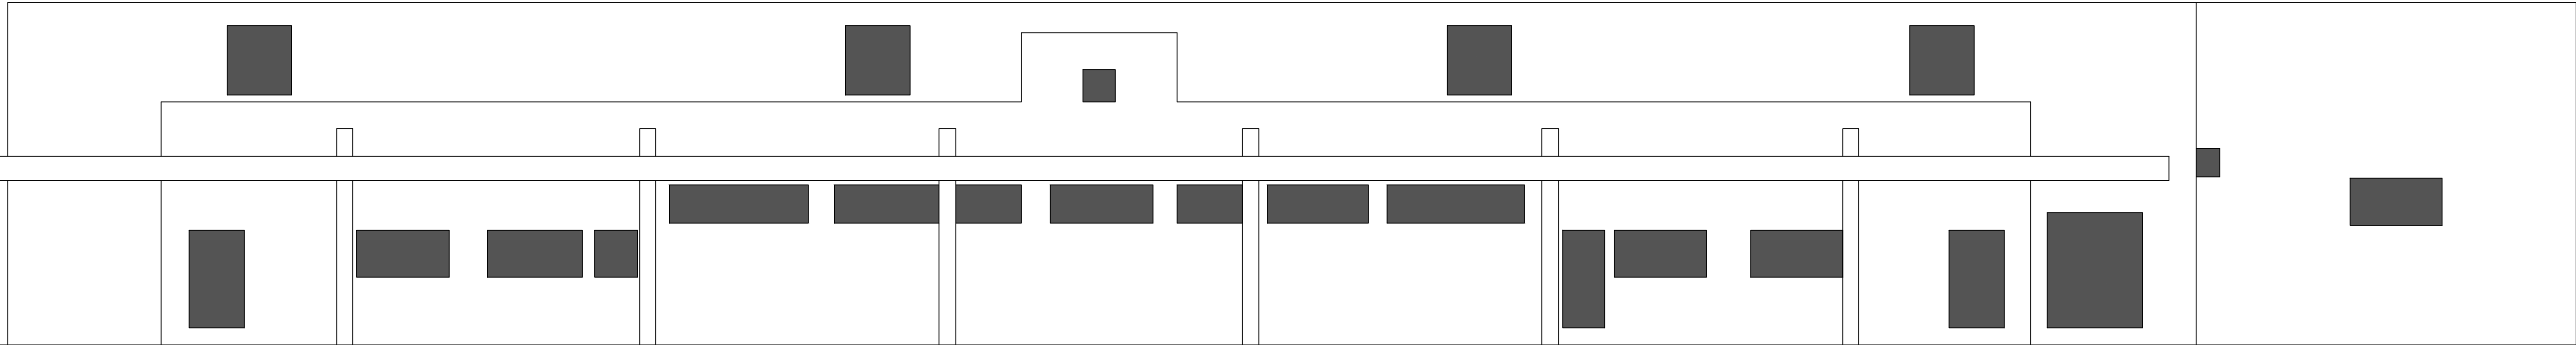

VISTA 4
ESC.: 1:75

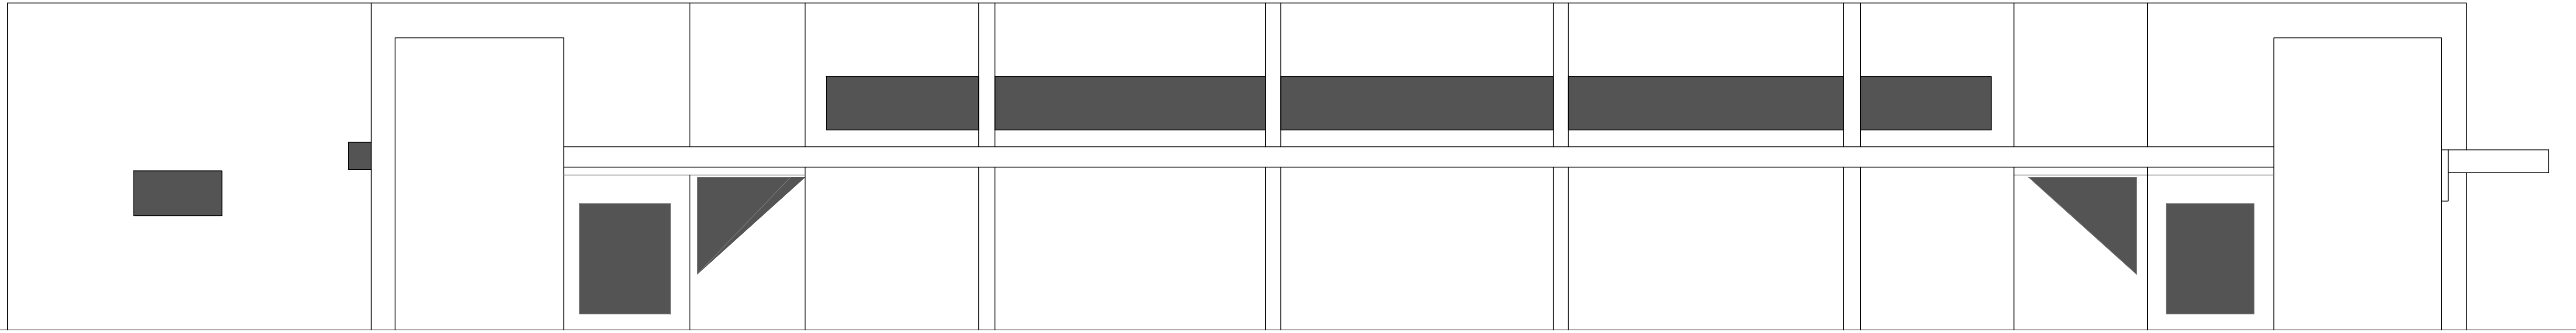



andrade.atoengenharia@gmail.com



OBJETO	CONSTRUÇÃO GINÁSIO DE ESPORTES "ARENA FEMa"	ART	000
UNIDADE	FUNDAÇÃO EDUCACIONAL DO MUNICÍPIO DE ASSIS	ARQUIVO	000/2025
LOCAL	AV. GETÚLIO VARGAS, Nº. 1200 - VILA NOVA SANTANA - ASSIS/SP	FRANCHA	04/04
PRANCHA(S)	CADASTRAMENTO - VISTAS	ESCALA	1:75
ENDº CIVIL RESPONSÁVEL	DORA DA SILVA DE ANDRADE BARBOSA - CREA 0601073954	DATA	06/12/2025
		DESENHO	MARCOS R. BARBOSA