




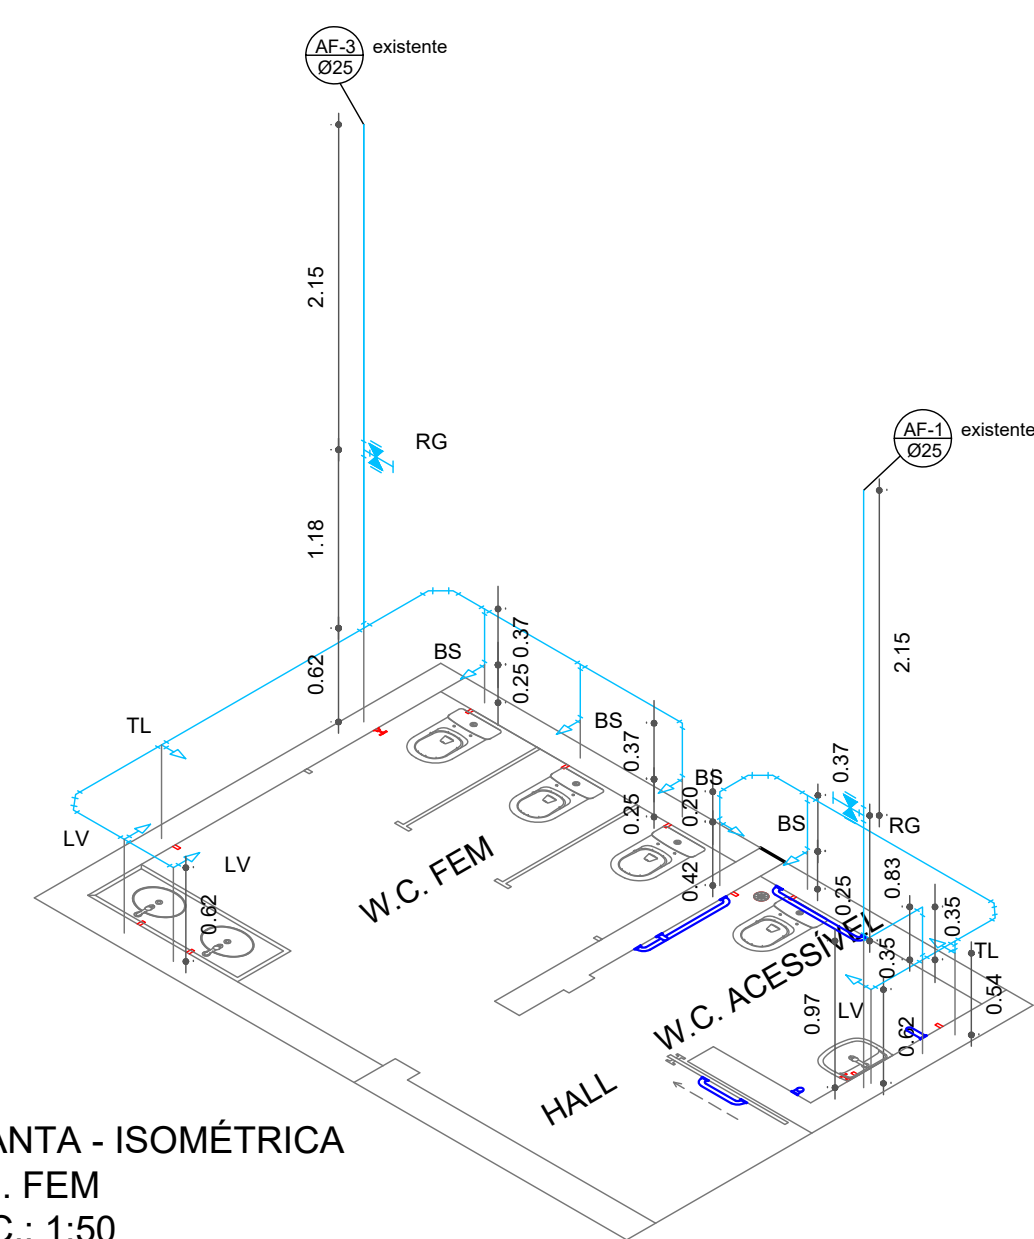


PLANTA - ISOMÉTRICA
W.C. FEM
ESC.: 1:50

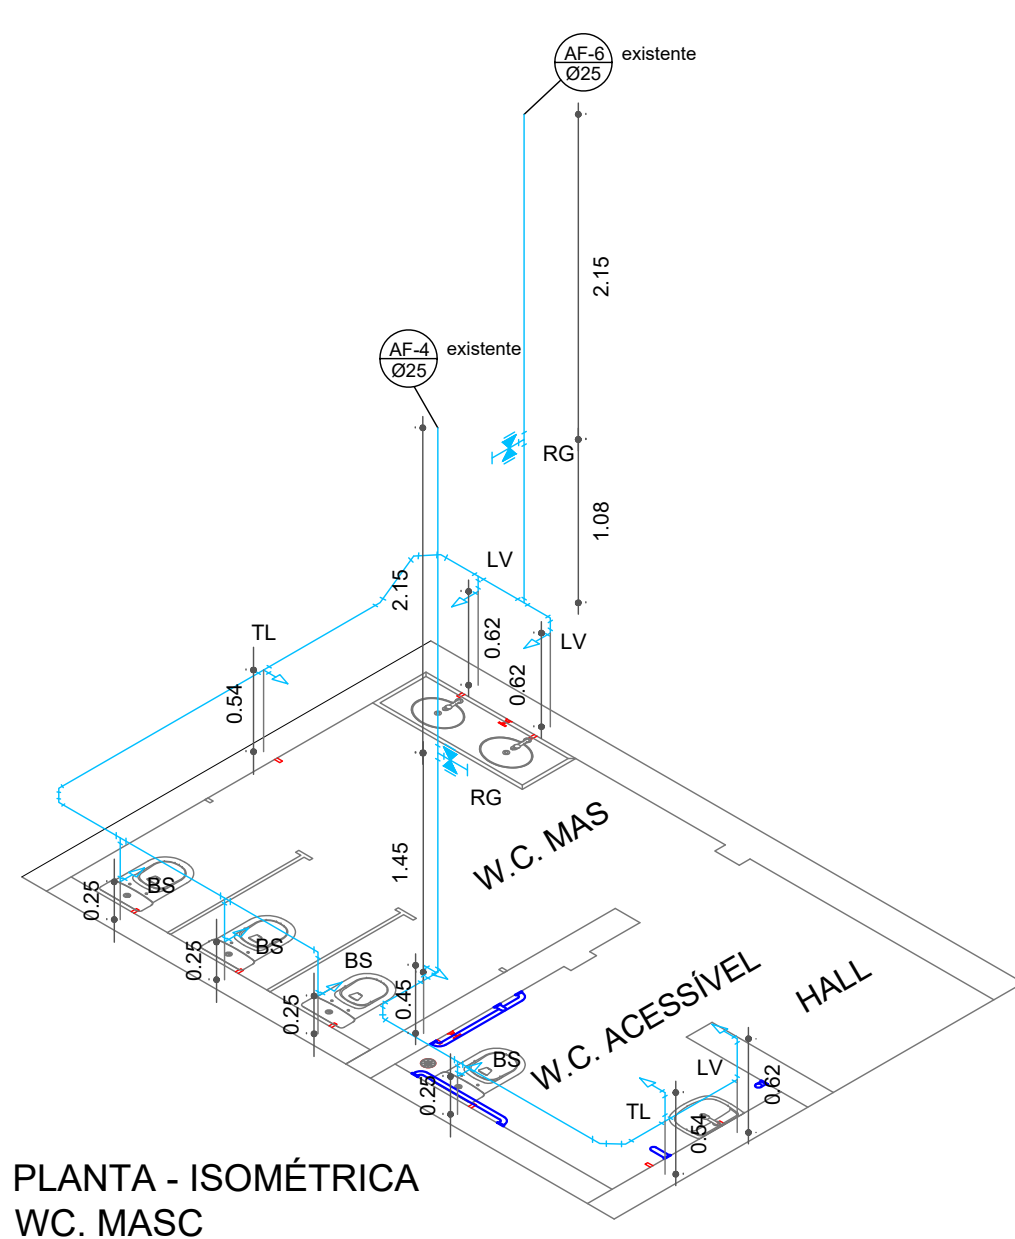


PLANTA - ISOMÉTRICA
W.C. MASC
ESC.: 1:50

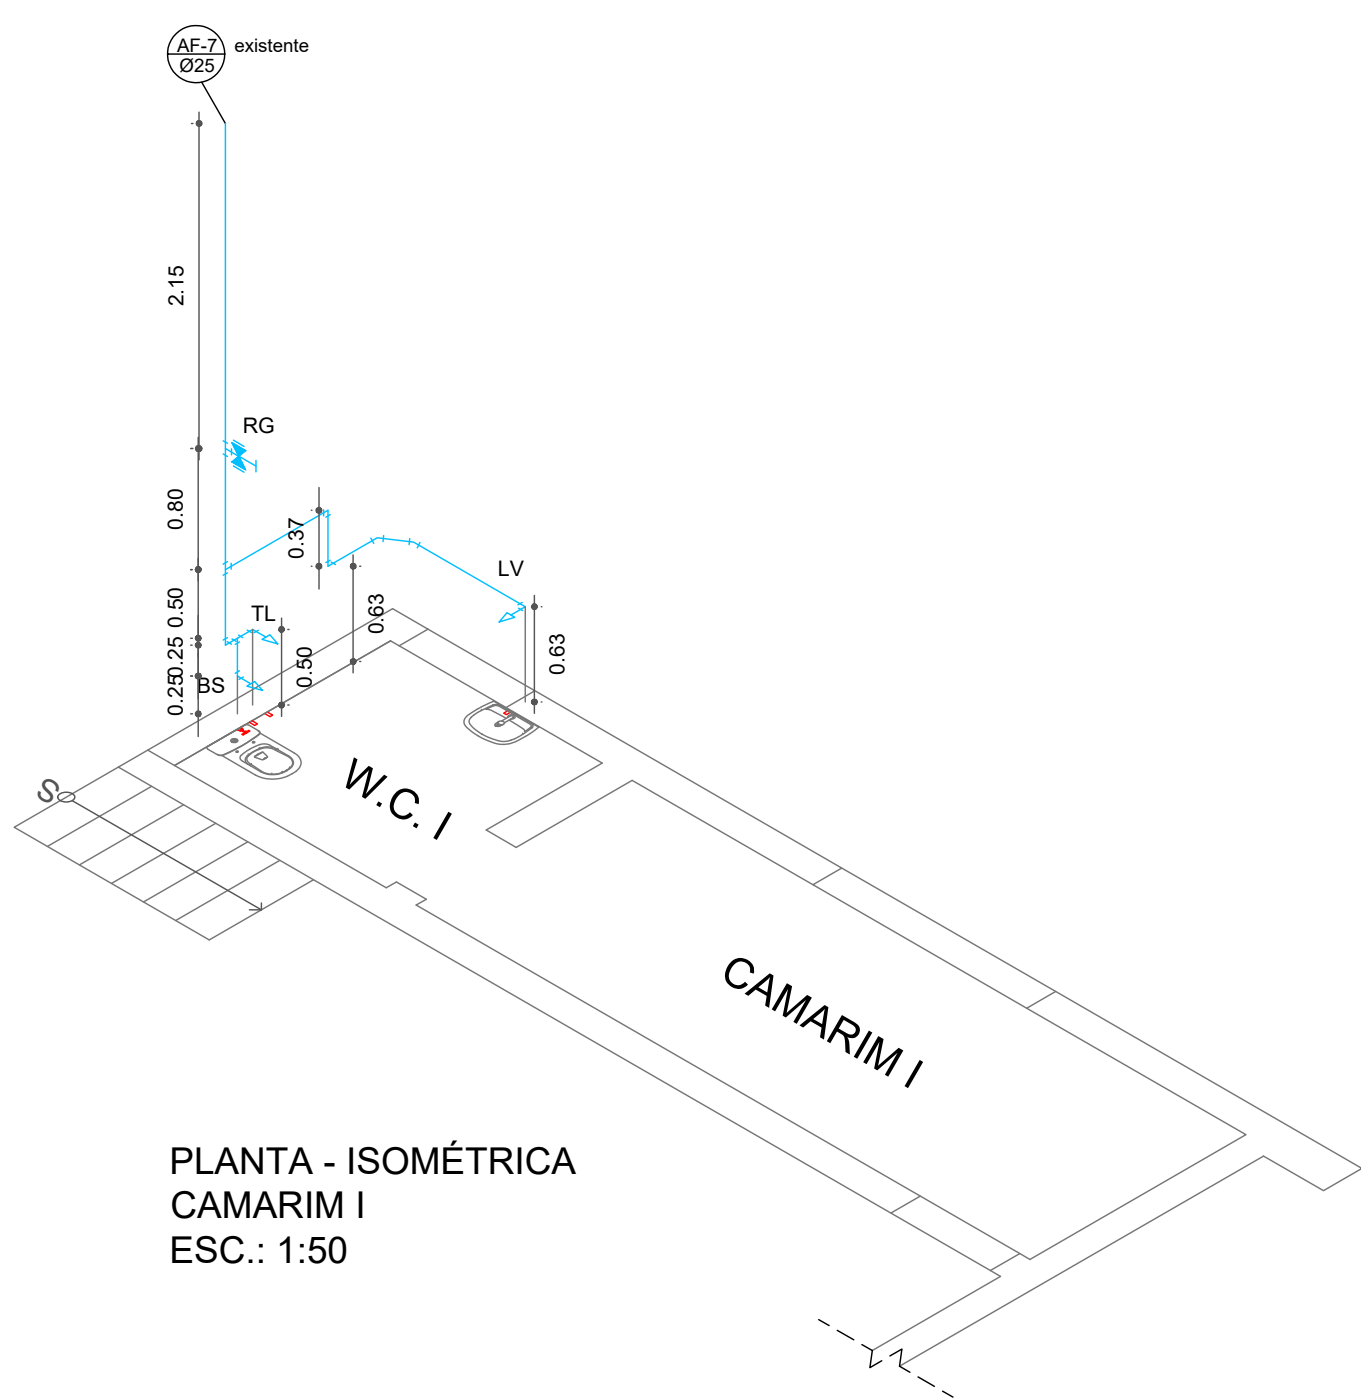


PLANTA - ISOMÉTRICA
CAMARIM I
ESC.: 1:50

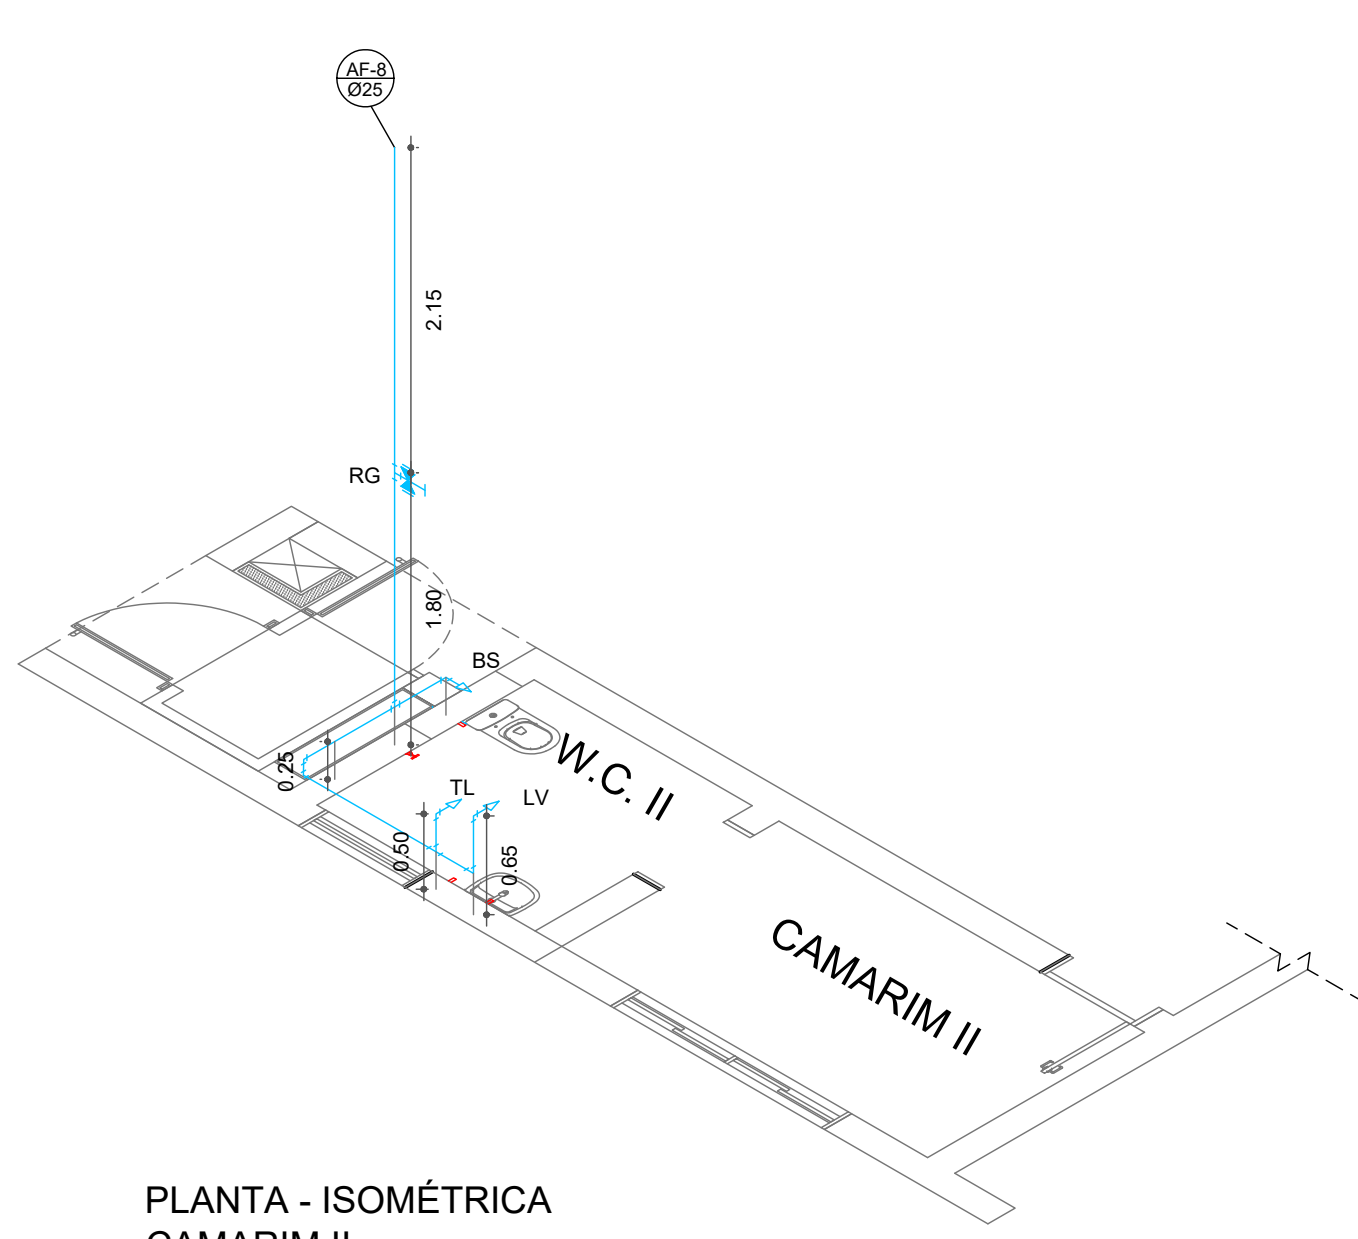


PLANTA - ISOMÉTRICA
CAMARIM II
ESC.: 1:50

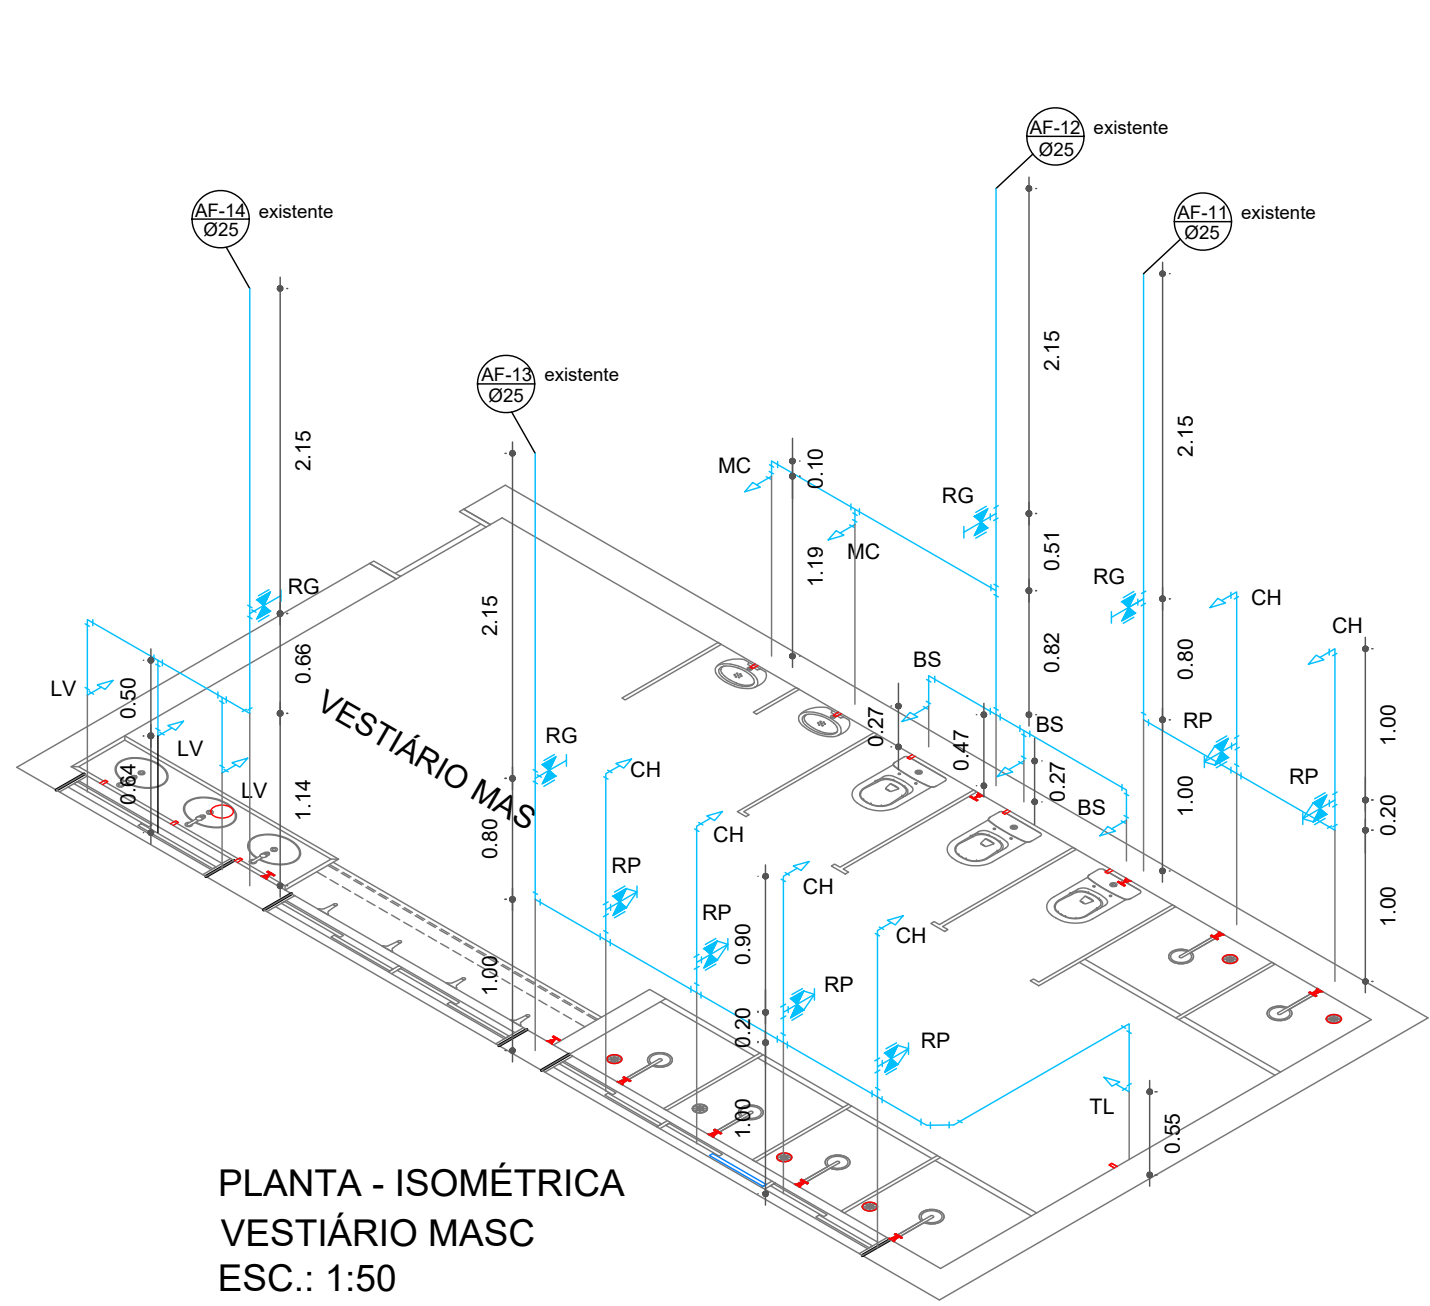


PLANTA - ISOMÉTRICA
VESTIÁRIO MASC
ESC.: 1:50

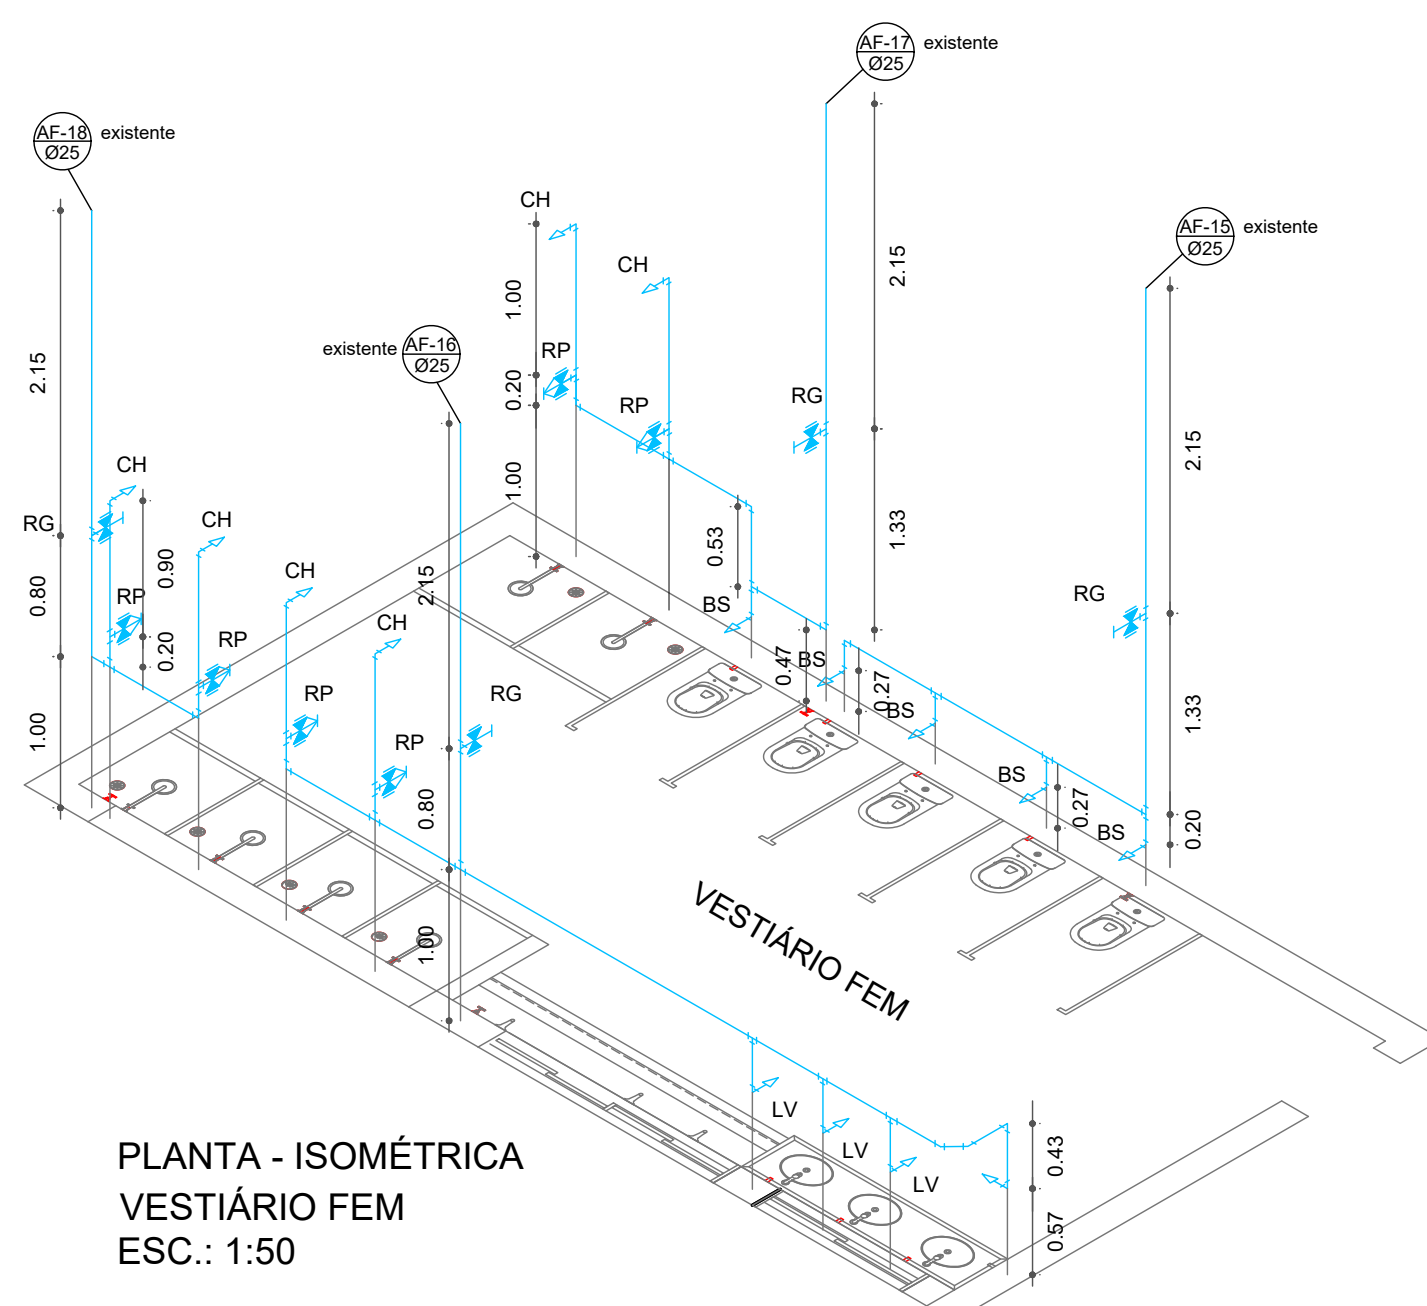


PLANTA - ISOMÉTRICA
VESTIÁRIO FEM
ESC.: 1:50

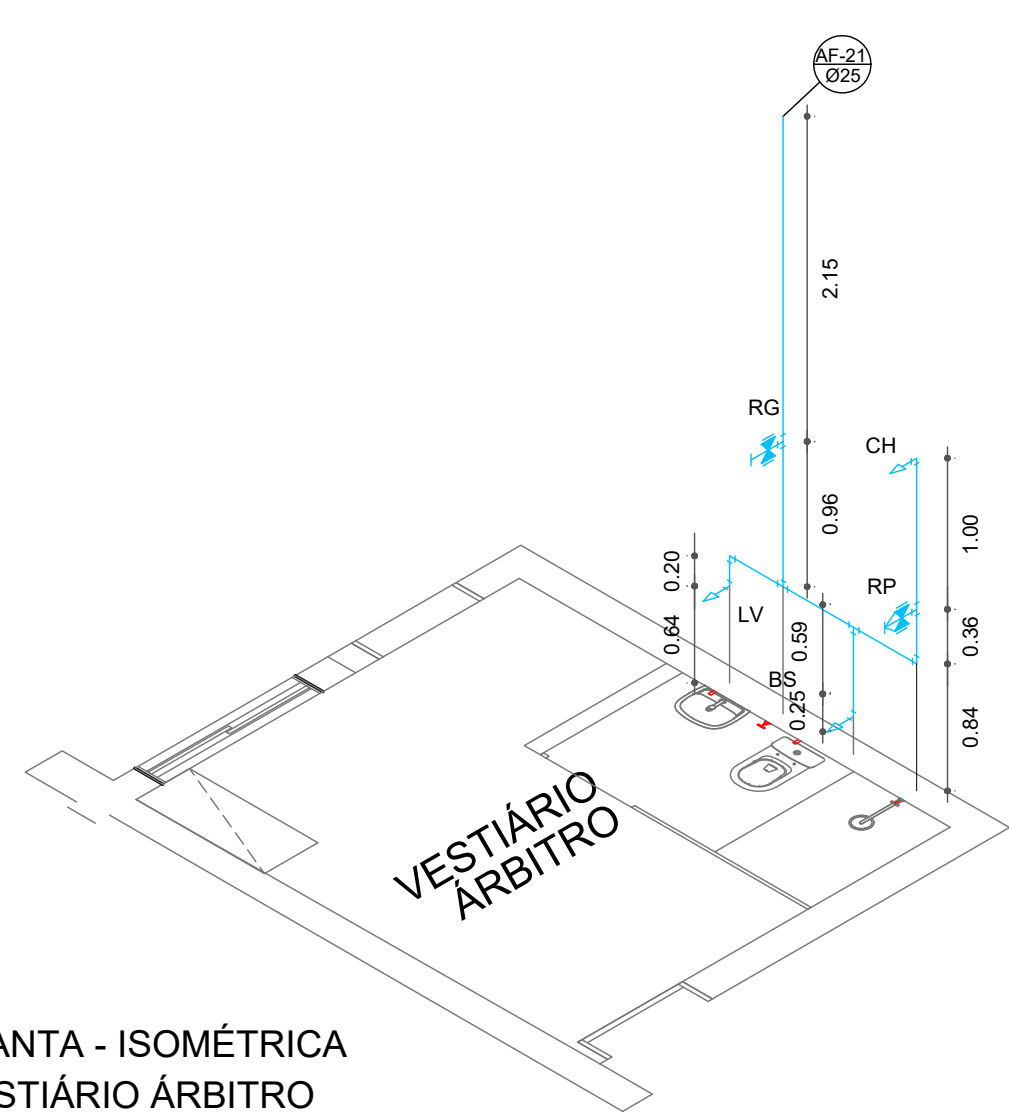


PLANTA - ISOMÉTRICA
VESTIÁRIO ÁRBITRO
ESC.: 1:50

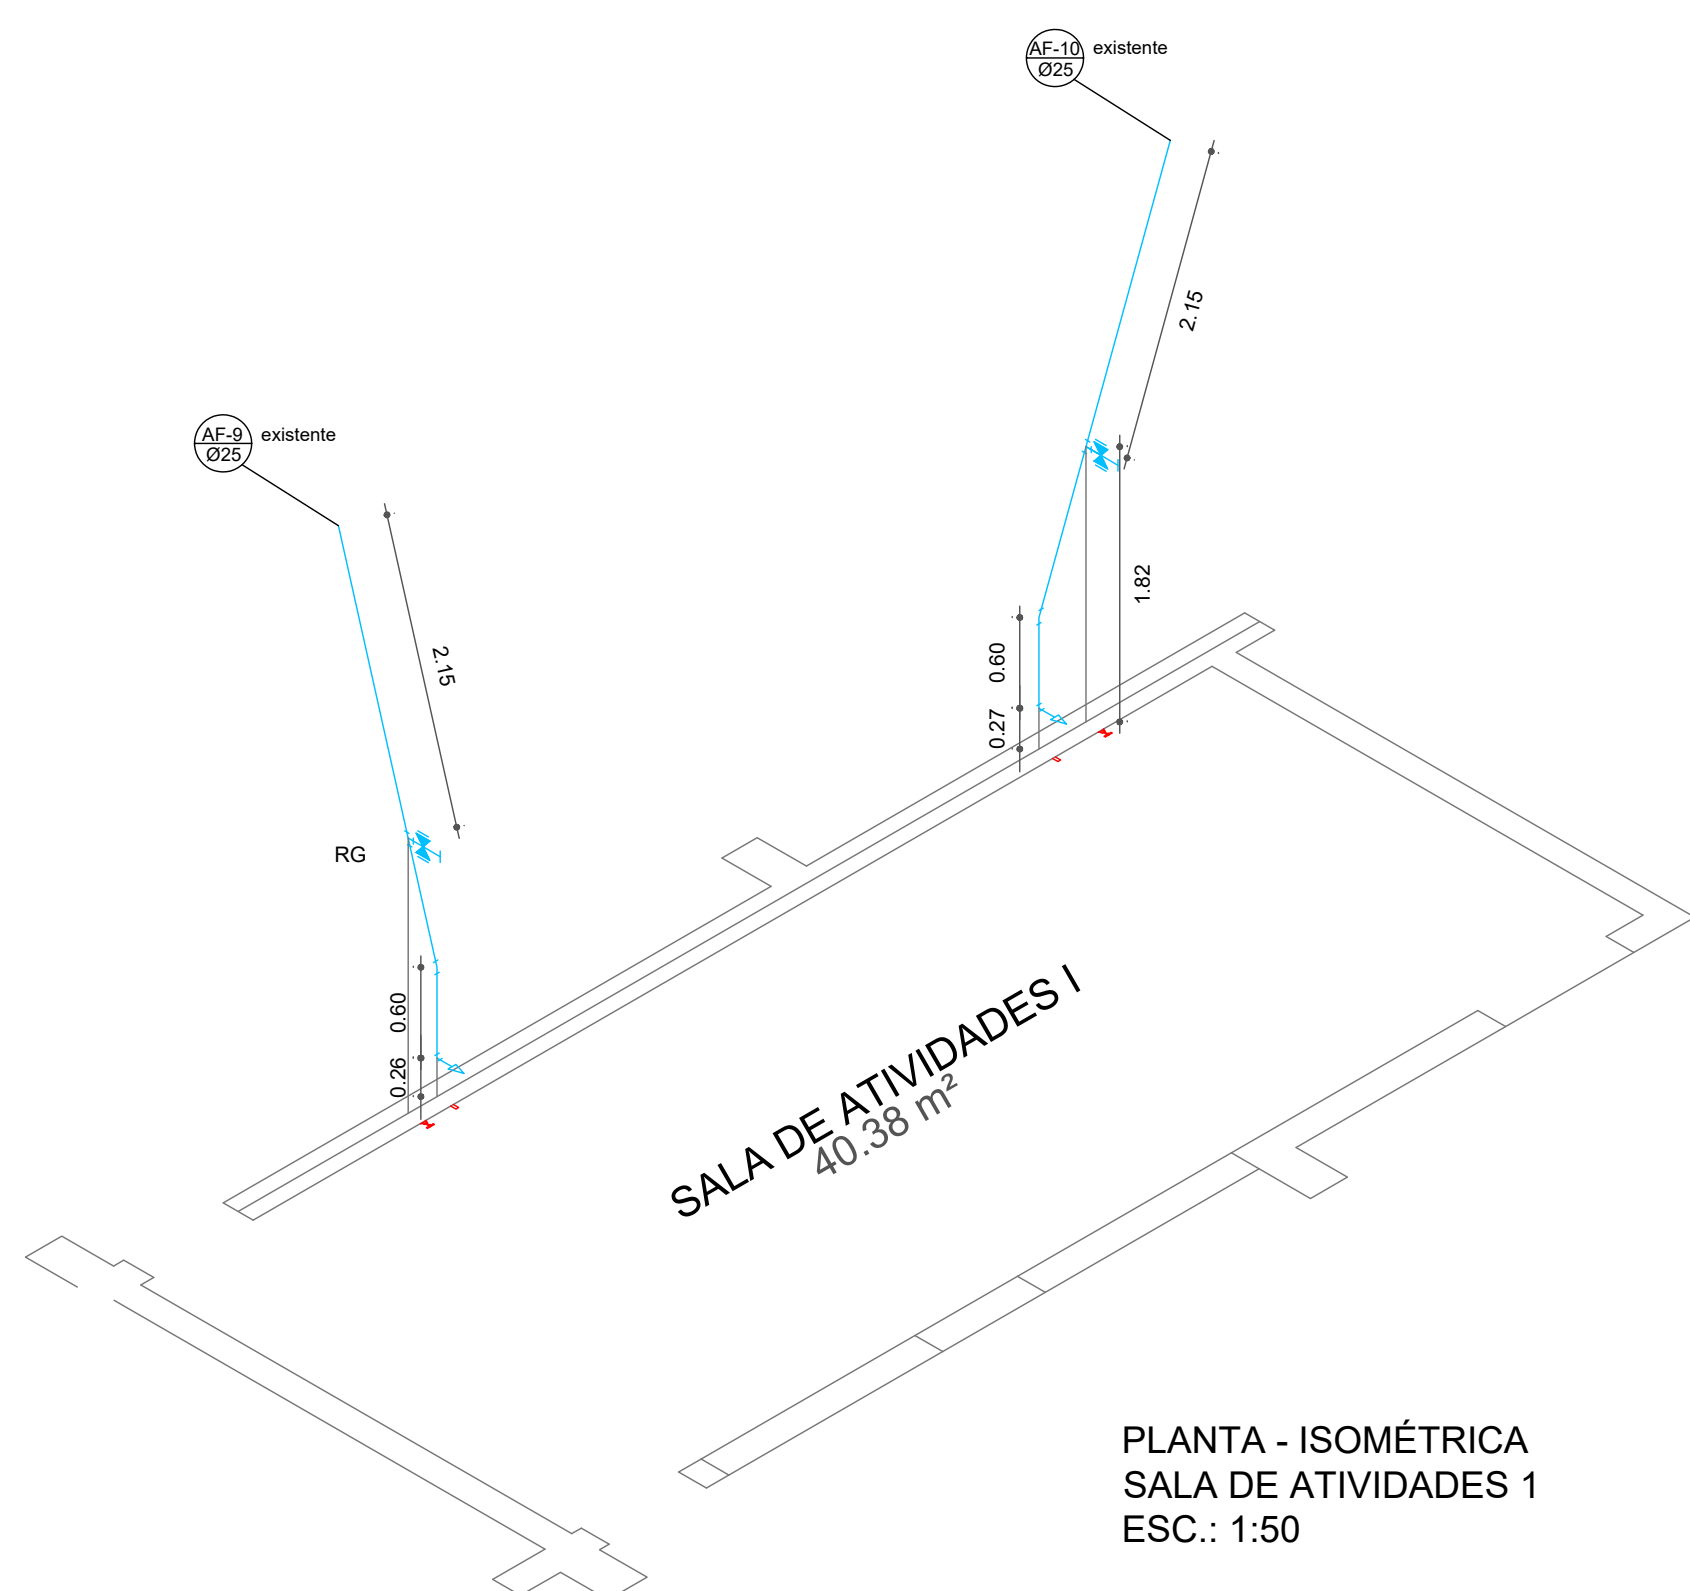

PLANTA - ISOMÉTRICA
SALA DE ATIVIDADES 1
ESC.: 1:50

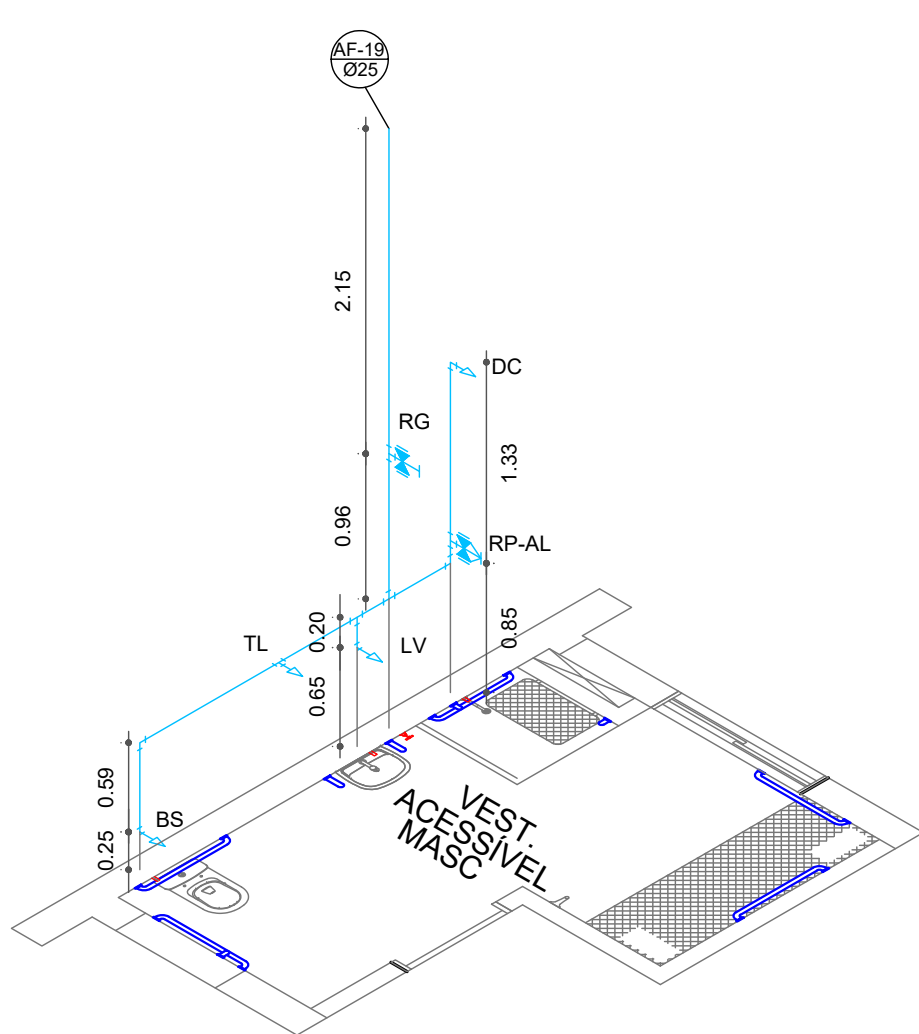

PLANTA - ISOMÉTRICA
VEST. PNE MASC
ESC.: 1:50

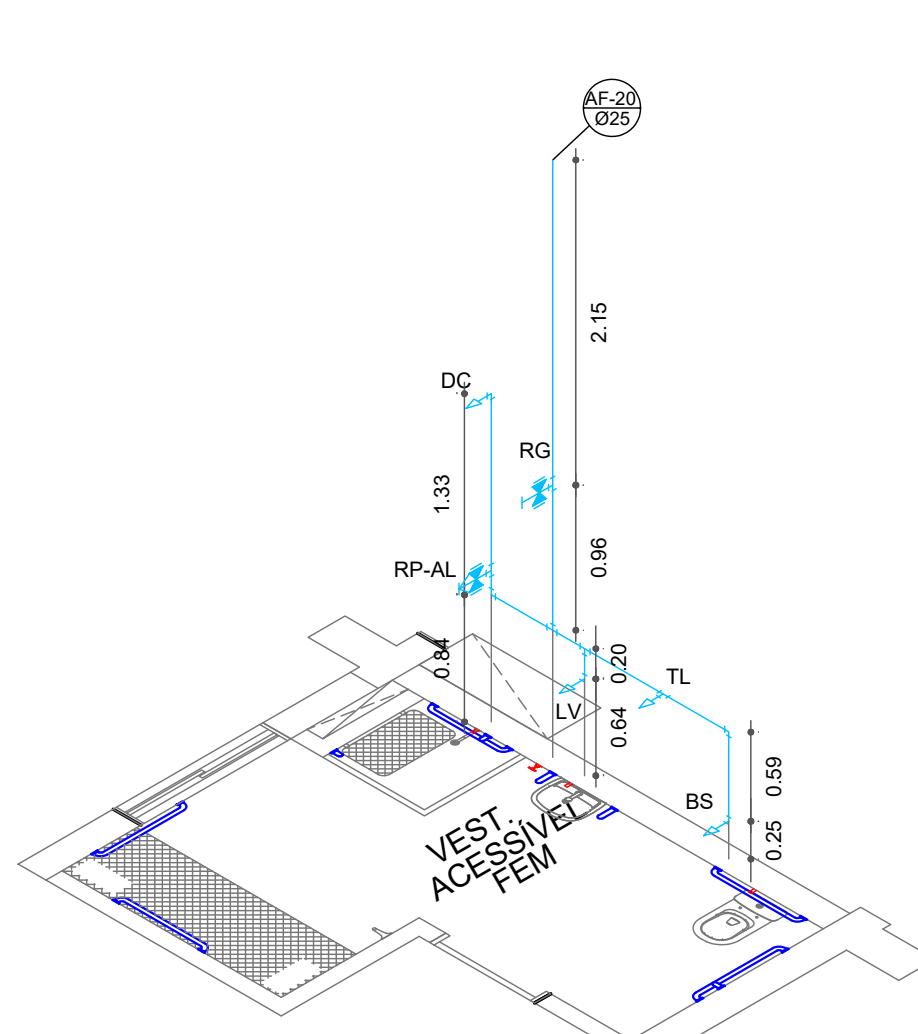

PLANTA - ISOMÉTRICA
VEST. PNE FEM
ESC.: 1:50

LEGENDA		RELAÇÃO DE PEÇAS		QUANTIDADE
	PONTO DE ÁGUA FRIA Ø 3/4"		REGISTRO DE GAVETA Ø 25MM	19
	PONTO DE REGISTRO - h = 1,20 E 1,80m		REGISTRO DE PRESSÃO Ø 25MM	15
	PONTO DE ÁGUA FRIA		JOELHO 90º PVC SOLDÁVEL Ø 25MM	98
TL	TORNEIRA DE LIMPEZA		TÊ 90º PVC SOLDÁVEL Ø 25MM	84
BS	BACIA SANITÁRIA		JOELHO 45º PVC SOLDÁVEL Ø 25MM	27
LV	LAVATÓRIO		TUBULAÇÃO PVC ÁGUA FRIA Ø 25MM	160m
CH	CHUVEIRO	NOTAS - AS MEDIDAS HORIZONTAIS DEVERÃO SER OBSERVADAS NA PRANCHA HD 02/03. - NÃO FOI PREVISTO A INSTALAÇÃO DE LAVATÓRIO E/OU BEBEDOURO NA SALA DE ATIVIDADE. - NO PROJETO BÁSICO ORIGINAL CONSTA A INSTALAÇÃO DE BACIA SANITÁRIA COM CAIXA ACOPLADA. RECOMENDAMOS A VERIFICAÇÃO POR PARTE DA FEMA SE IRÁ MANTER ESSA MESMA ESPECIFICAÇÃO.		
RP	REGISTRO DE PRESSÃO			
RP-AL	REGISTRO DE PRESSÃO ALAVANCA ACESSÍVEL			
RG	REGISTRO DE GAVETA			
MC	MICTÓRIO			
DC	DUCHA			

andrade.atoengenharia@gmail.com

Fundação Educacional do Município de Assis

ASSUNTO	ADEQUAÇÃO DE HIDRÁULICA DE EDIFICAÇÃO EXISTENTE	ARQUIVO	190/2026
OBJETO	ARENA MULTIUSO	PRONCHIA	HD-AF 03/03
LOCAL	AV. GETÚLIO VARGAS, Nº. 1200 - VILA NOVA SANTANA - ASSIS/SP	ESCALA	1:50
PRONCHIA	ÁGUA FRIA - ISOMÉTRICO	REVISÃO	01
END CIVIL RESPONSÁVEL	DORA DA SILVA DE ANDRADE BARBOSA - CREA 0601073954	DATA	15/01/2026
		DESENHO	PEDRO H. B. ROSSETO