




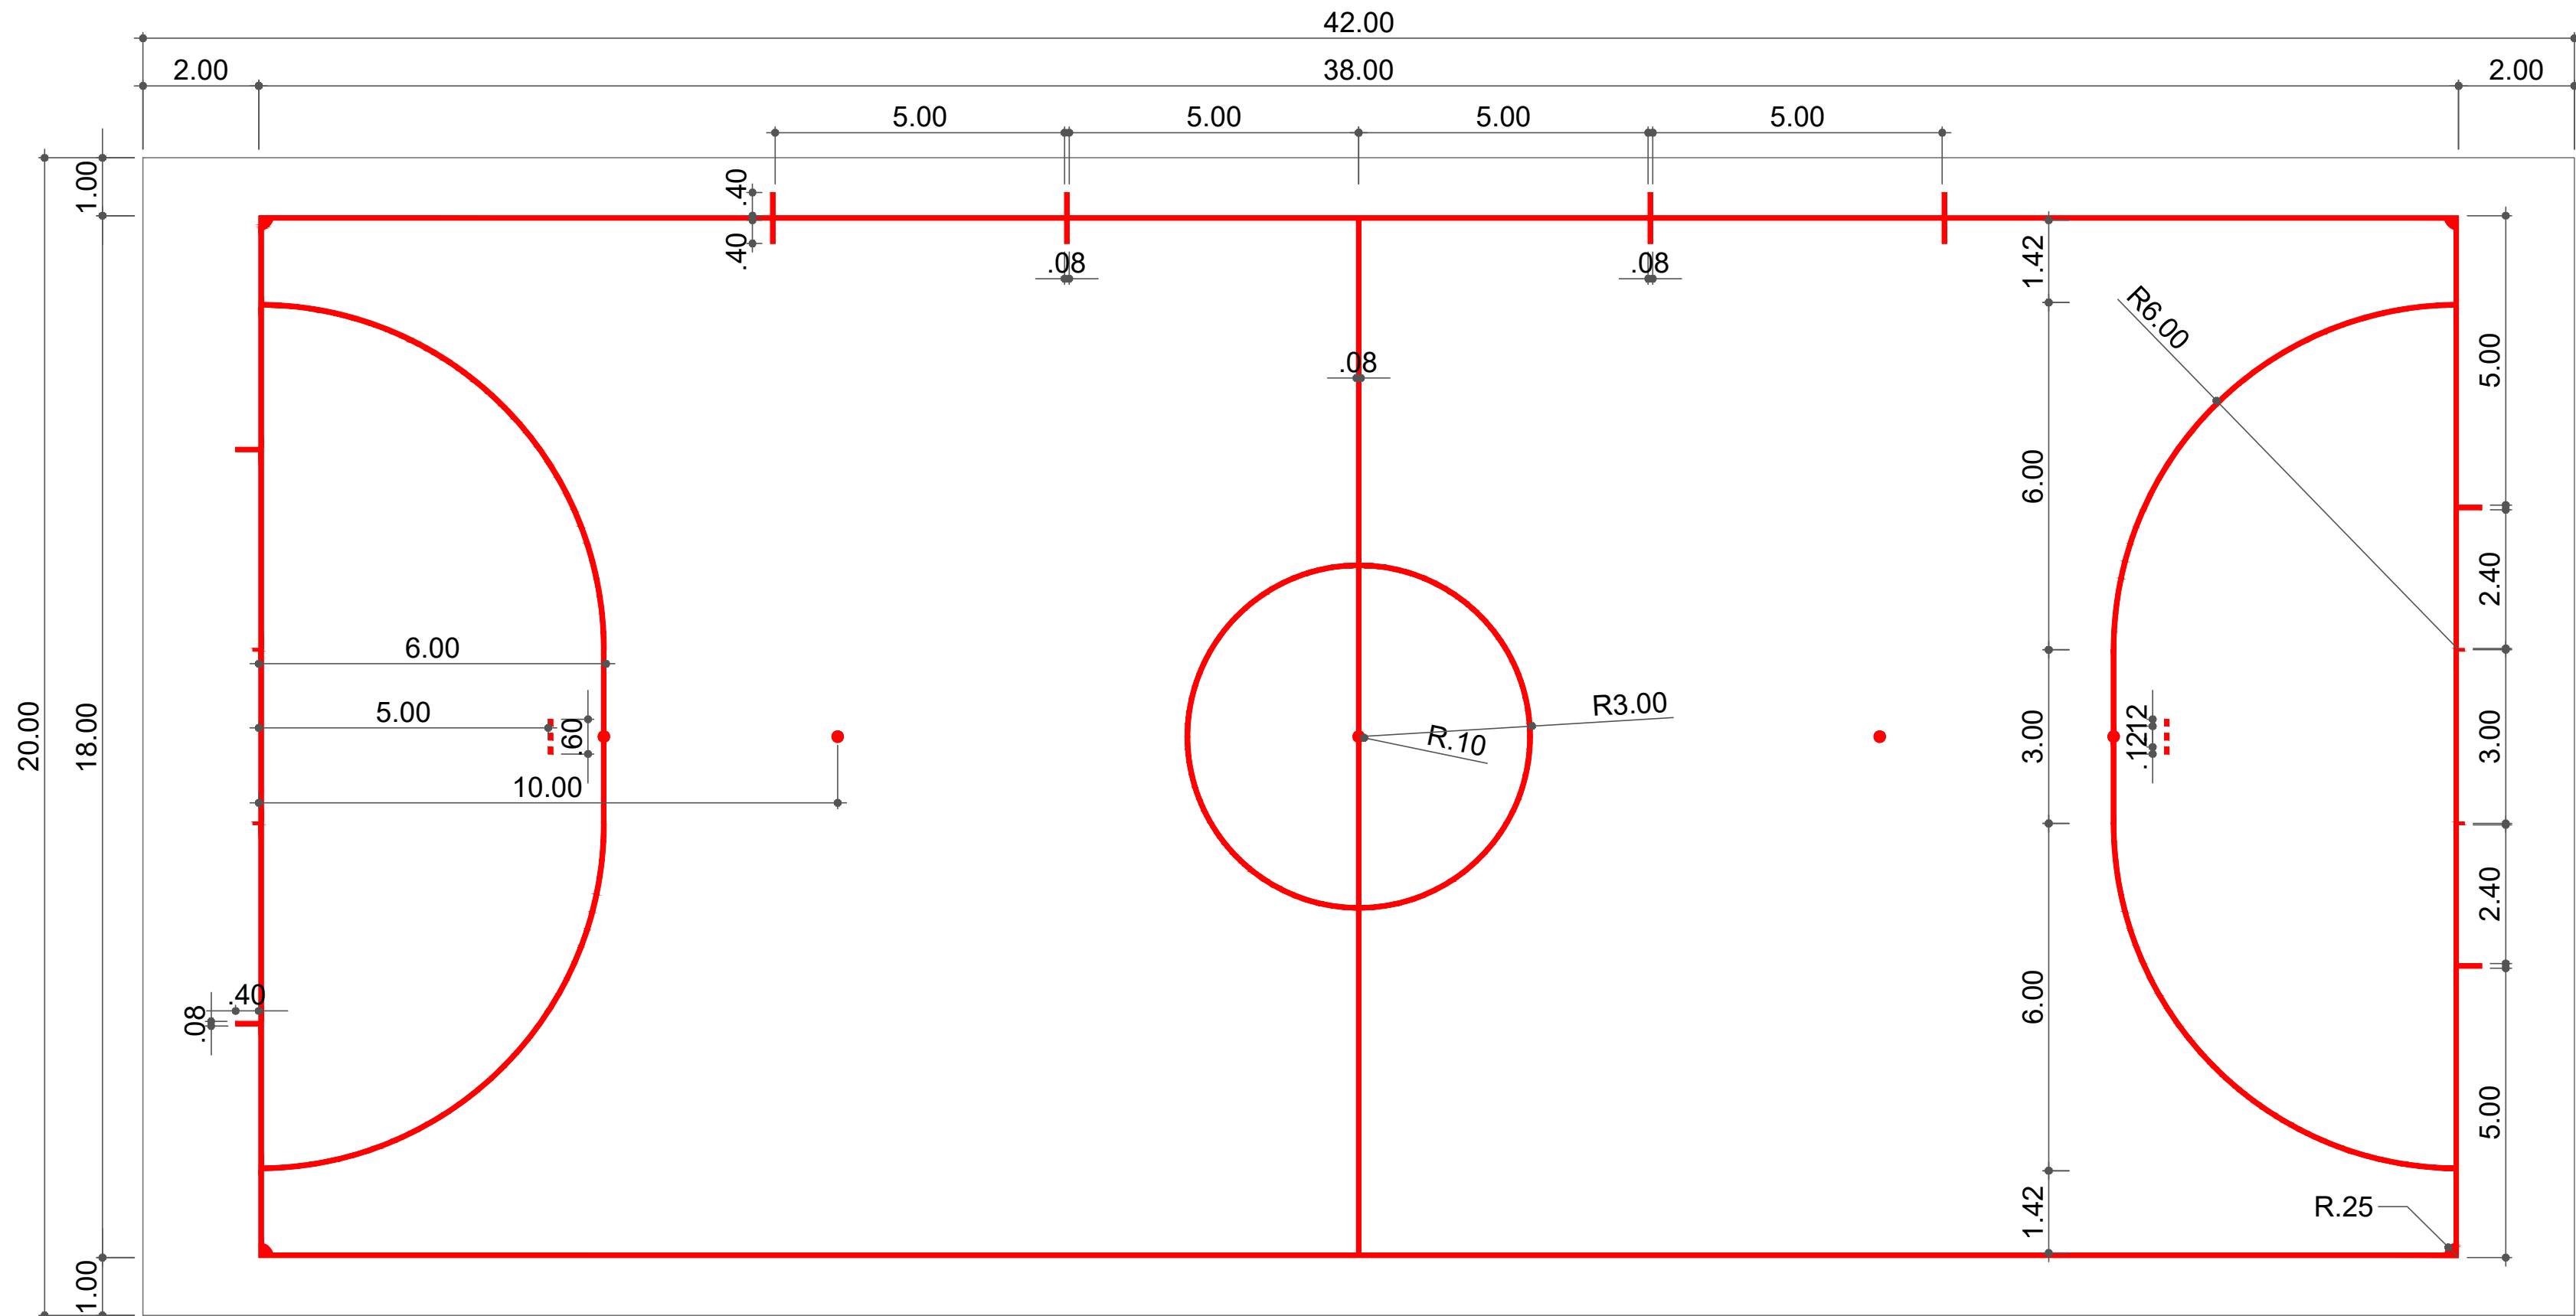


QUADRA DE FUTEBOL
ESC.: 1:100

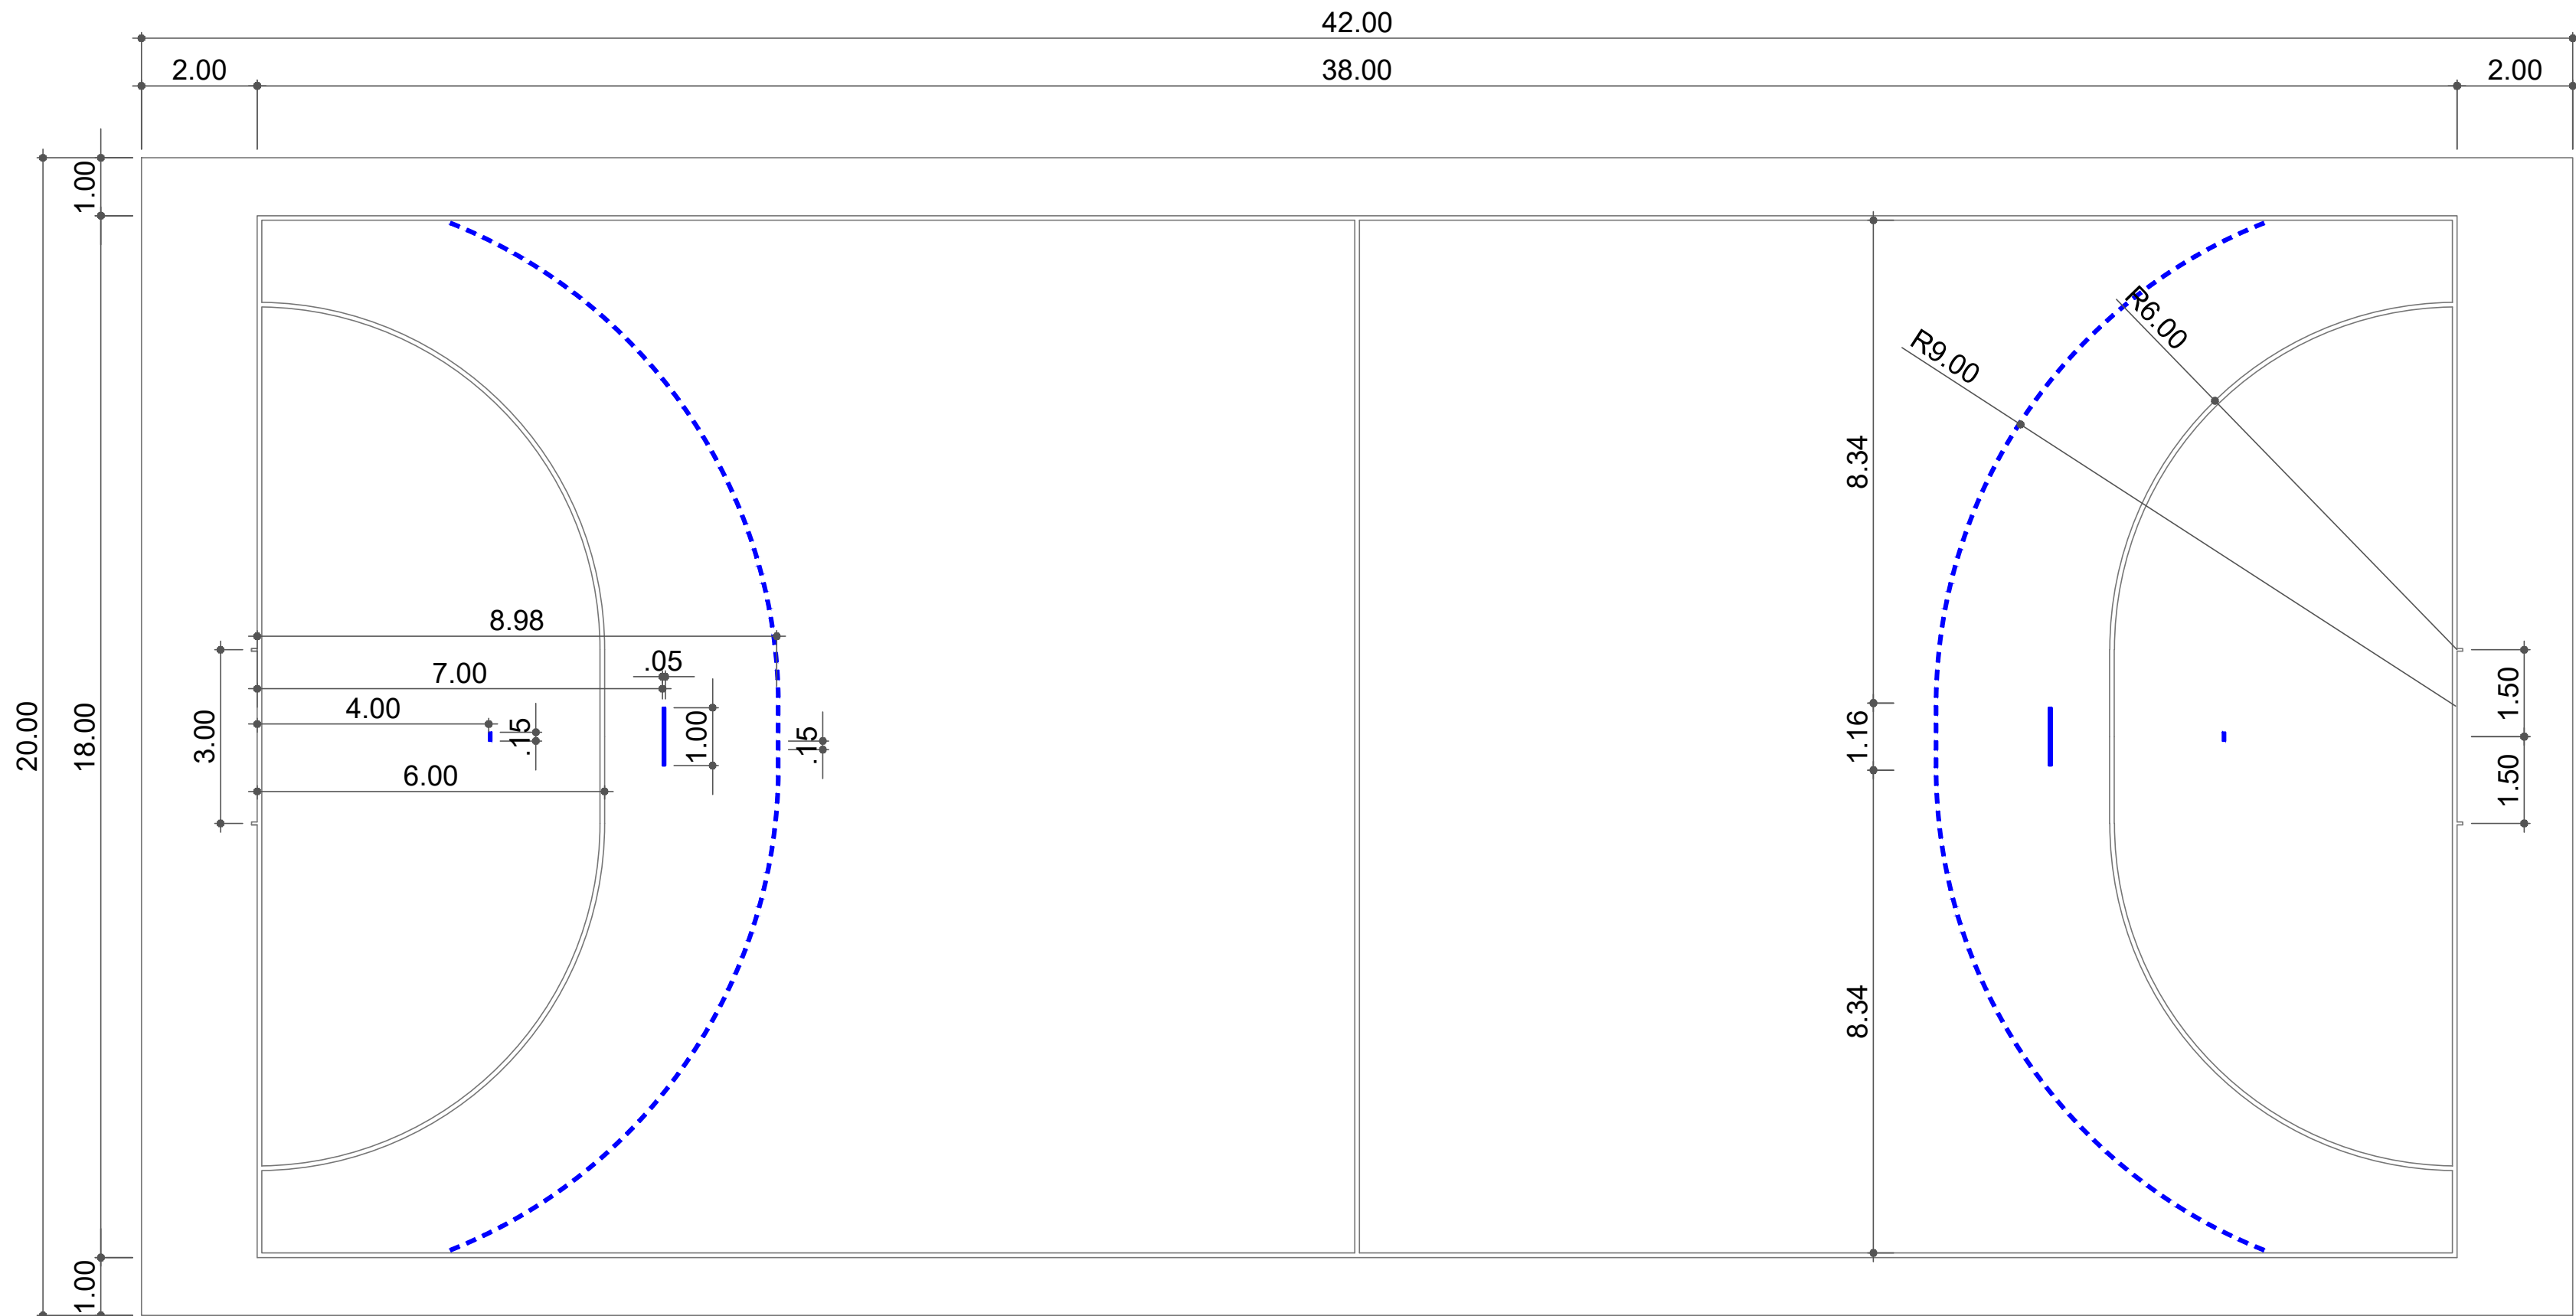

QUADRA DE HANDEBOL
ESC.: 1:100

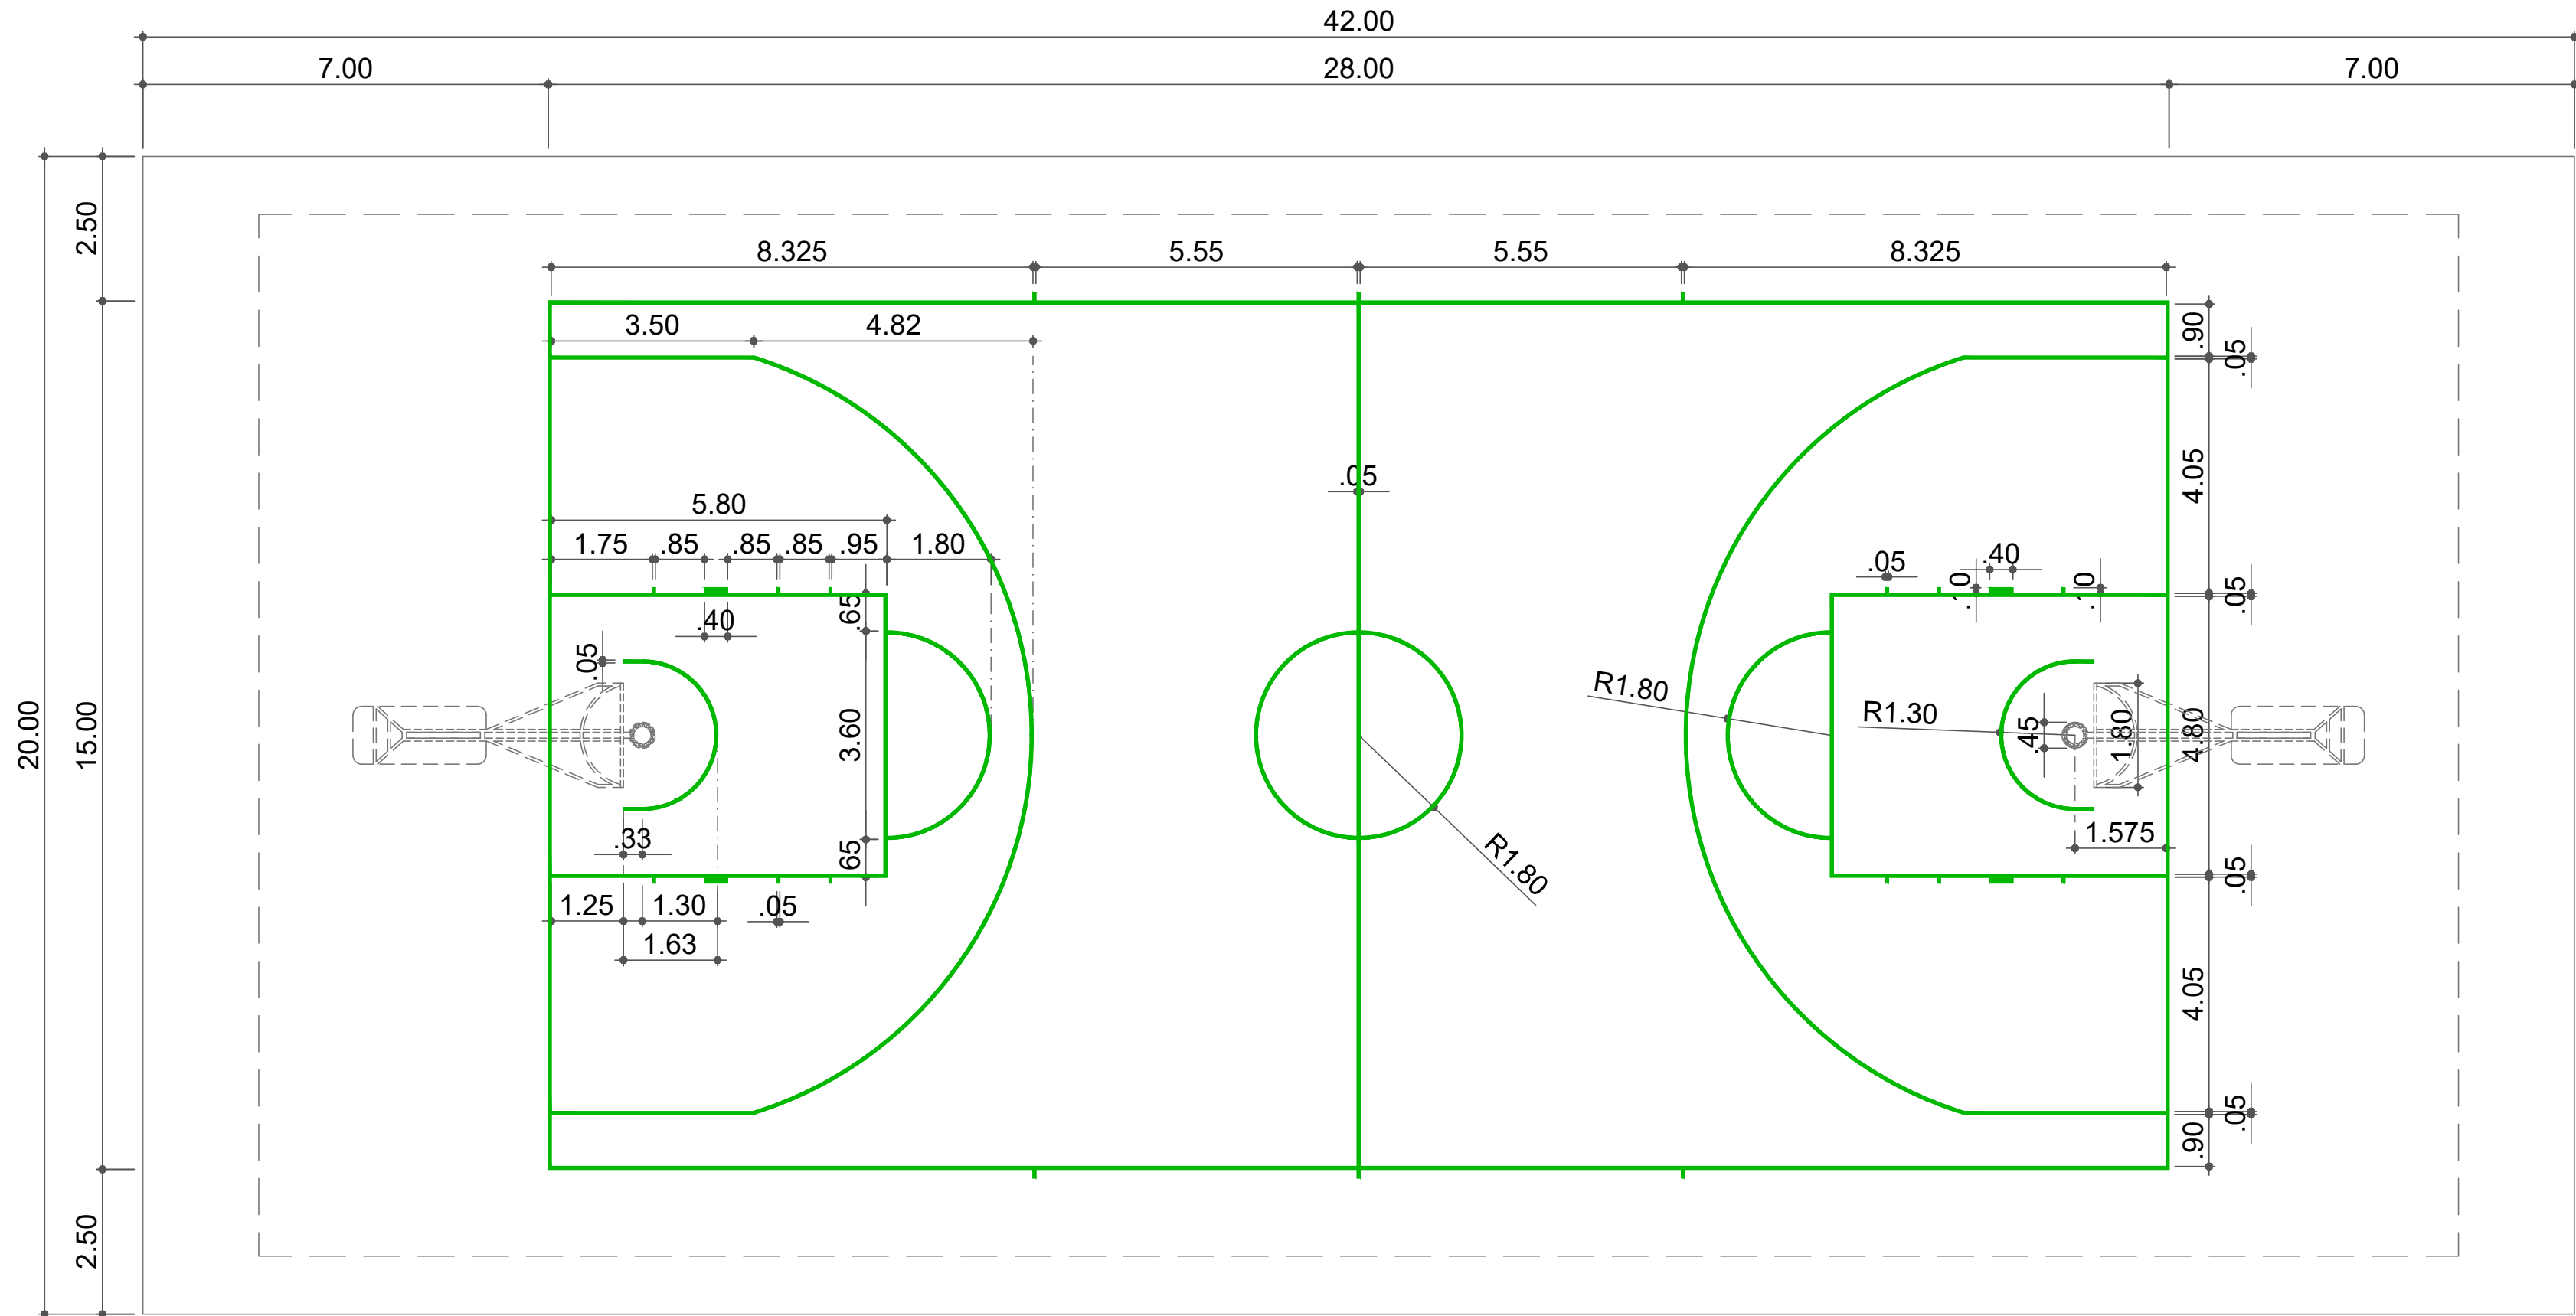

QUADRA DE BASQUETEBOL
ESC.: 1:100

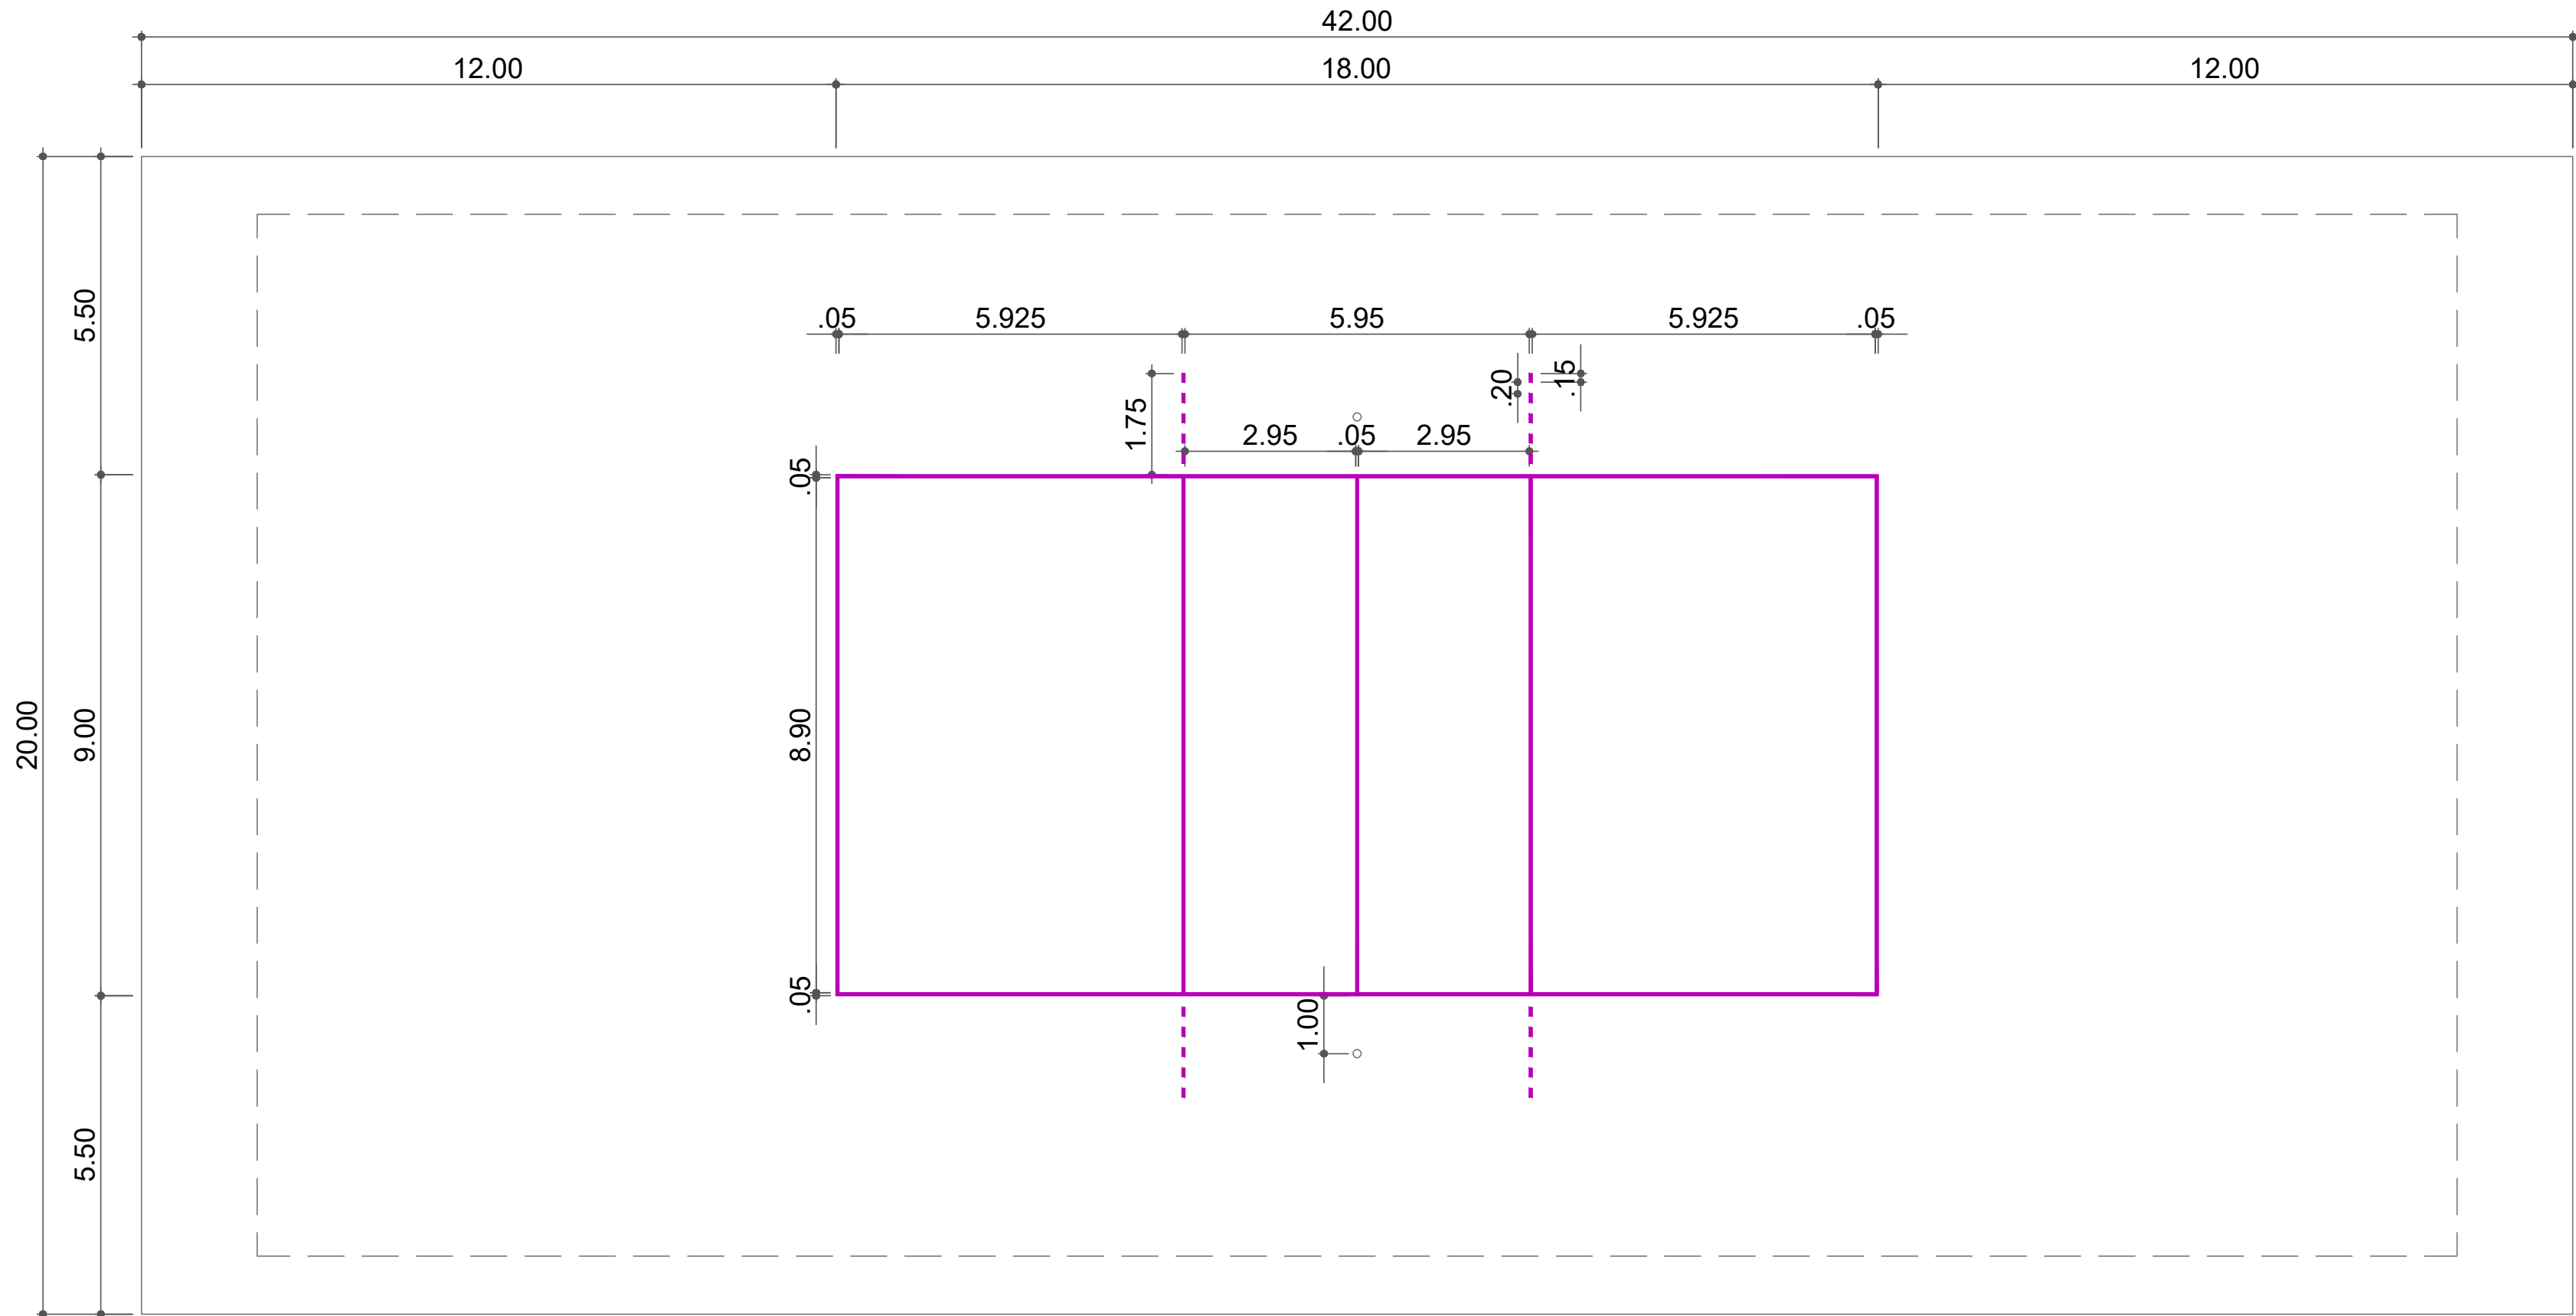

QUADRA DE VOLEIBOL
ESC.: 1:100

LINHAS DEMARCATORIAS		LARGURA
—	FUTEBOL	0,08m
—	HANDEBOL	0,05m
—	BASQUETEBOL	0,05m
—	VOLEIBOL	0,05m

ATO

ENGENHARIA

andrade.atoengenharia@gmail.com

fema

Fundação Educacional do Município de Assis

OBJETO

CONSTRUÇÃO GINÁSIO DE ESPORTES "ARENA FEMA"

UNIDADE

FUNDAÇÃO EDUCACIONAL DO MUNICÍPIO DE ASSIS

LOCAL

AV. GETÚLIO VARGAS, Nº. 1200 - VILA NOVA SANTANA - ASSIS/SP

PRANCHAS

QUADRA - PINTURA E DETALHES

ENDº CIVIL RESPONSÁVEL

DORA DA SILVA DE ANDRADE BARBOSA - CREA 0601073954

ART

000

ARQUIVO

000/2025

PRANCHAS

02/02

ESCALA

1:100

DATA

04/12/2025

DESENHO

MARCOS R. BARBOSA