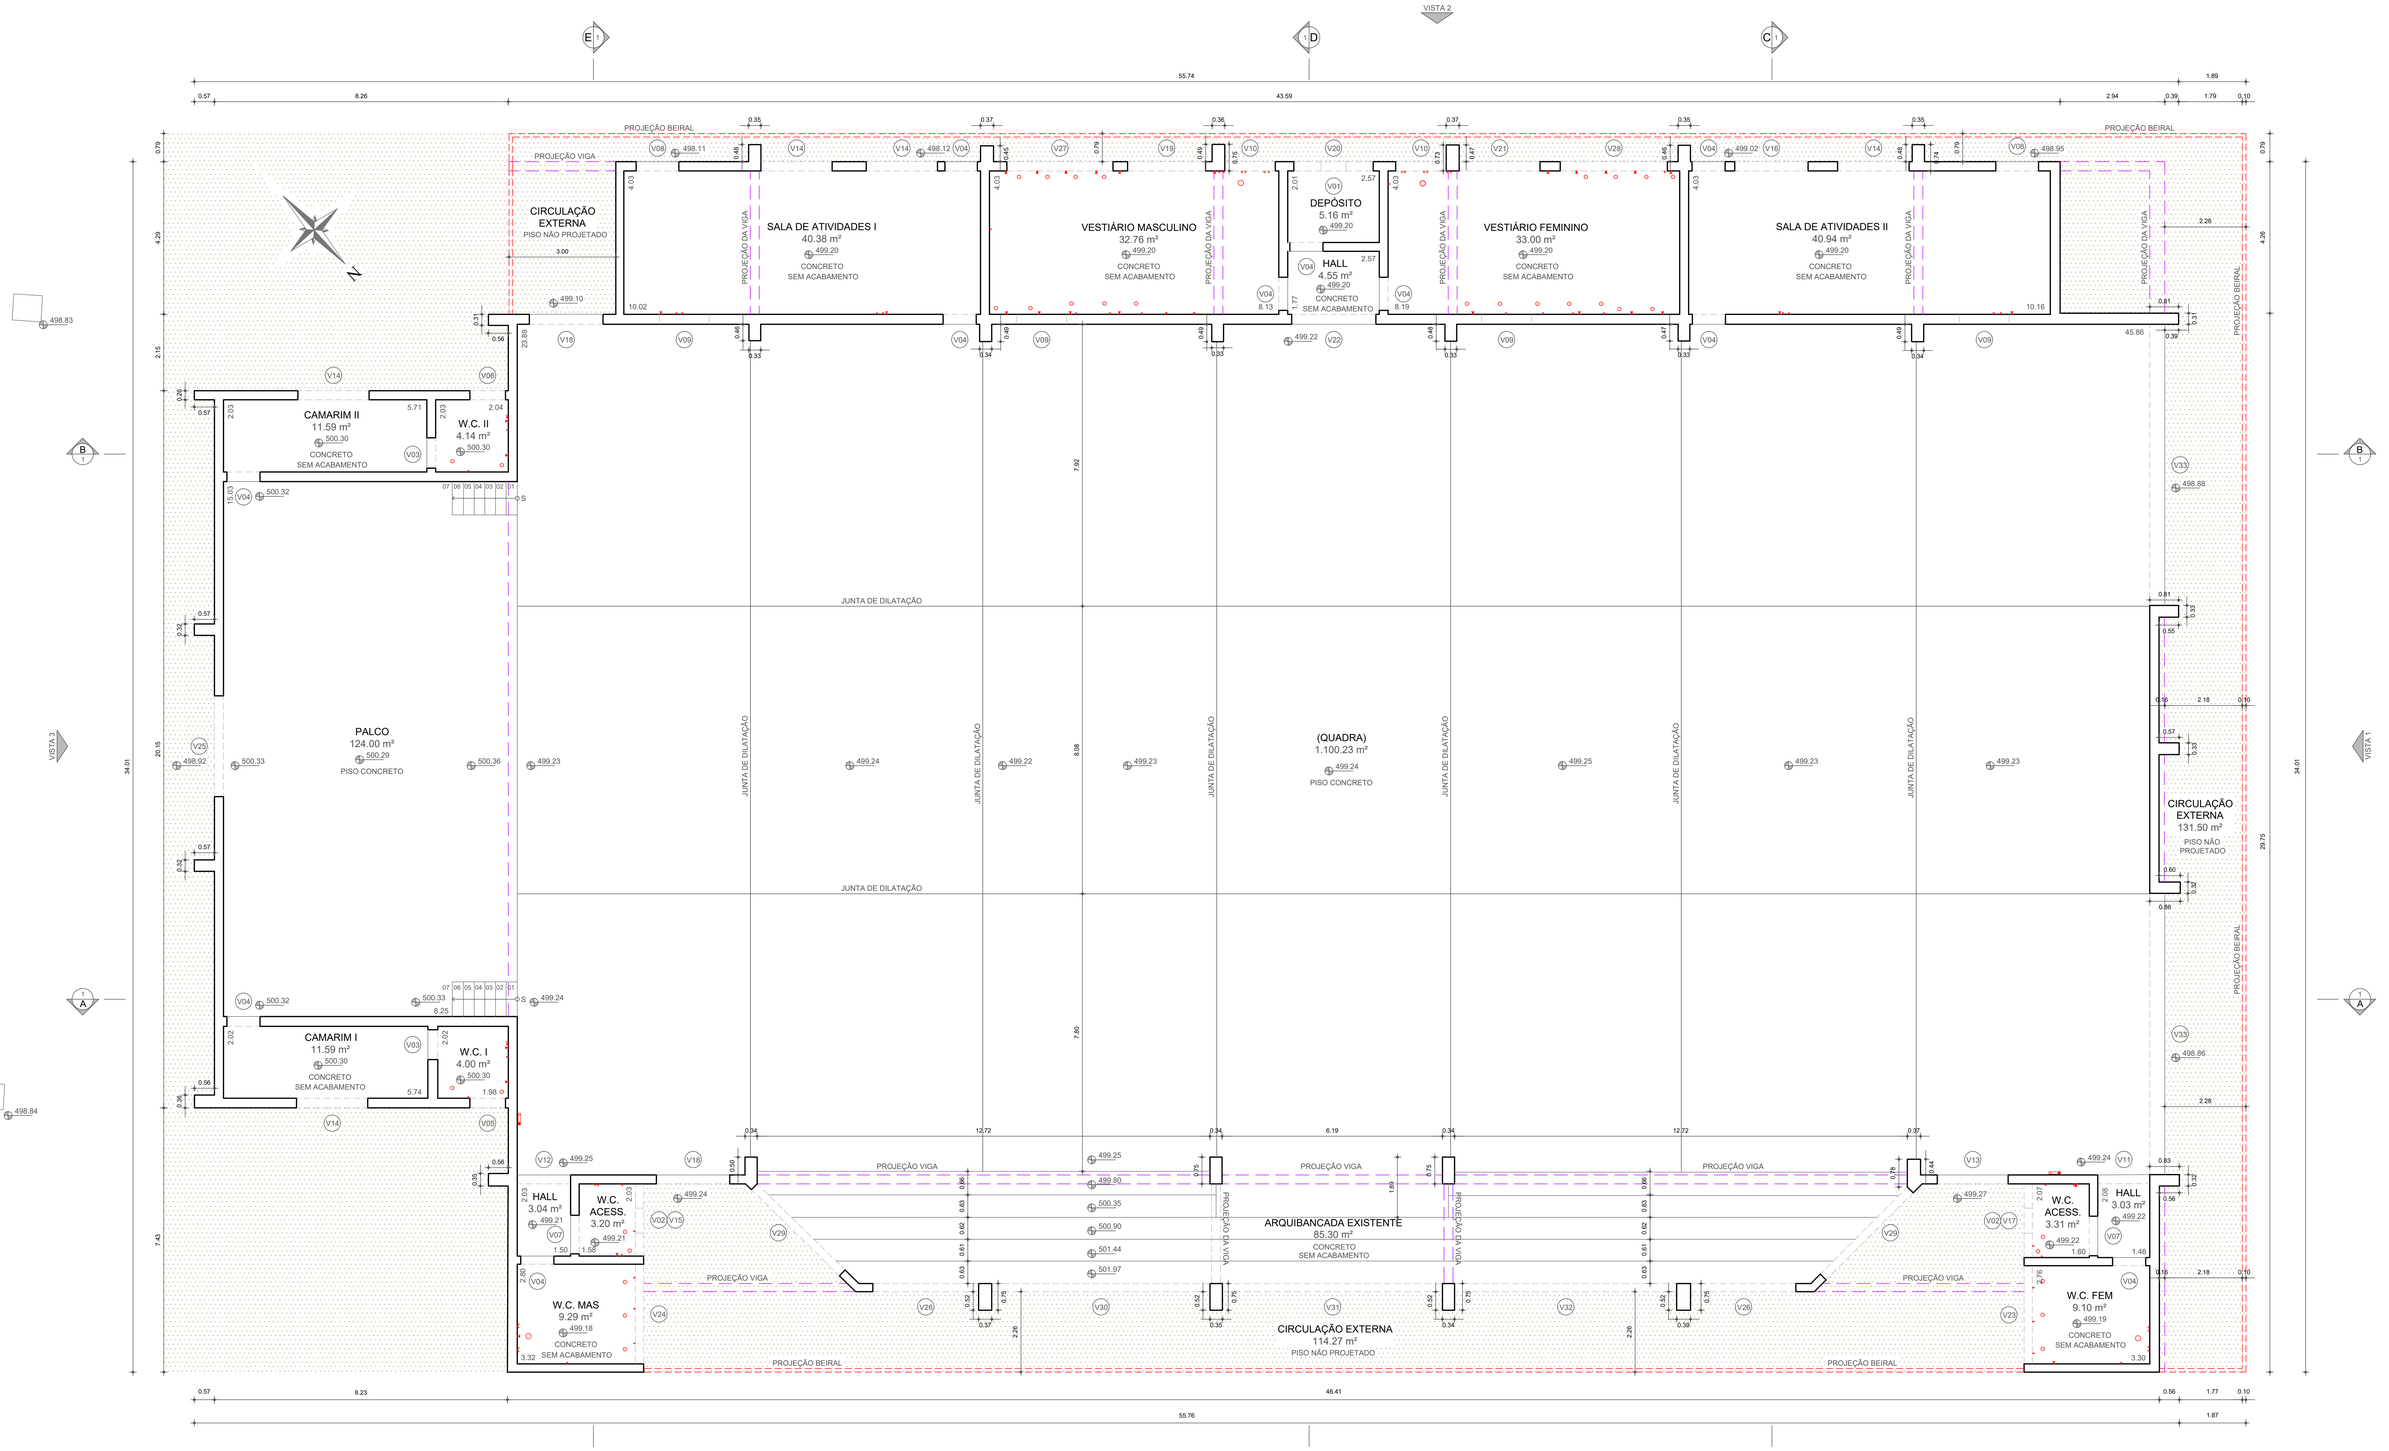

PLANTA BAIXA

ESC.: 1:75

LEGENDA			
	ALVENARIA EXISTENTE		TALUDE EXISTENTE
	VÃO LIVRE EXISTENTE (JANELAS)		ÁRVORE EXISTENTE
	VÃO LIVRE EXISTENTE (PORTAS)		ALAMBRADO EXISTENTE
	PROJEÇÃO VIGA EXISTENTE		TERRENO NATURAL
	PROJEÇÃO LAJE C/BEIRAL EXISTENTE		CAIXA DE PASSAGEM EXISTENTE

TABELA DE ÁREAS	
ÁREA PRINCIPAL	1.604,70 m²
ÁREA COBERTA (LAJE)	221,66 m²
ÁREA DE BEIRAL	38,54 m²
ÁREA TOTAL	1.864,90 m²

NOTA: Projeto desenvolvido a partir de edificação existente. As dimensões e condições encontradas no local limitam o atendimento integral às normas vigentes, cabendo aos órgãos competentes a análise e aprovação das soluções propostas.

TABELA DE ESQUADRIAS

POSIÇÃO	LARGURA	ALTURA	PEITORIL	TIPO	FINALIDADE	QUANTIDADE
V01	0,70	0,70	3,95	VÃO LIVRE	ALÇAPÃO	02
V02	0,70	0,70	4,20	VÃO LIVRE	ALÇAPÃO	01
V03	0,85	2,12		VÃO LIVRE	PORTA	02
V04	0,93	2,12		VÃO LIVRE	PORTA	11
V05	0,96	0,62	2,20	VÃO LIVRE	JANELA	01
V06	1,00	0,62	2,20	VÃO LIVRE	JANELA	01
V07	1,10	2,12		VÃO LIVRE	PORTA	02
V08	1,20	2,12		VÃO LIVRE	PORTA	02
V09	1,40	1,50	5,05	VÃO LIVRE	VENTILAÇÃO	04
V10	1,42	0,82	2,23	VÃO LIVRE	JANELA	02
V11	1,46	3,17		VÃO LIVRE	PORTA	01

TABELA DE ESQUADRIAS

POSIÇÃO	LARGURA	ALTURA	PEITORIL	TIPO	FINALIDADE	QUANTIDADE
V12	1,50	3,17		VÃO LIVRE	ACESSO	01
V13	1,99	2,50		VÃO LIVRE	PORTA	01
V14	2,00	1,02	1,10	VÃO LIVRE	JANELA	05
V15	2,03	0,73	2,35	VÃO LIVRE	JANELA	01
V16	2,06	1,02	1,10	VÃO LIVRE	JANELA	01
V17	2,07	0,73	2,35	VÃO LIVRE	JANELA	01
V18	2,07	2,50		VÃO LIVRE	PORTA	01
V19	2,19	0,82	2,23	VÃO LIVRE	JANELA	01
V20	2,23	0,82	2,23	VÃO LIVRE	JANELA	01
V21	2,27	0,82	2,23	VÃO LIVRE	JANELA	01
V22	2,36	3,18		VÃO LIVRE	PORTA	01

TABELA DE ESQUADRIAS

POSIÇÃO	LARGURA	ALTURA	PEITORIL	TIPO	FINALIDADE	QUANTIDADE
V23	2,76	0,73	2,35	VÃO LIVRE	JANELA	01
V24	2,80	0,73	2,35	VÃO LIVRE	JANELA	01
V25	2,83	2,60		VÃO LIVRE	PORTA	01
V26	2,97	1,21	1,45	VÃO LIVRE	JANELA	02
V27	2,98	0,82	2,23	VÃO LIVRE	JANELA	01
V28	3,01	0,82	2,23	VÃO LIVRE	JANELA	01
V29	3,46	2,20	0,90	VÃO LIVRE	VENTILAÇÃO	02
V30	6,13	1,21	1,45	VÃO LIVRE	JANELA	01
V31	6,18	1,21	1,45	VÃO LIVRE	JANELA	01
V32	6,24	1,21	1,45	VÃO LIVRE	JANELA	01
V33	7,90	2,56		VÃO LIVRE	PORTA	02

ATO ENGENHARIA
andrade.atoengenharia@gmail.com

fema
Fundação Educacional do Município de Assis

ASSUNTO: ADEQUAÇÃO ARQUITETÔNICA DE EDIFICAÇÃO EXISTENTE	ARQUIVO: 000/2025
UNIDADE: ARENA MULTIUSO	PRANCHA: 02/17
LOCAL: AV. GETÚLIO VARGAS, Nº. 1200 - VILA NOVA SANTANA - ASSIS/SP	ESCALA: 1:75
PRANCHA (S): CADASTRAMENTO - PLANTA BAIXA	REVISÃO: 01
ENG° CIVIL RESPONSÁVEL: DORA DA SILVA DE ANDRADE BARBOSA - CREA 0601073954	DATA: 01/02/2026
	DESENHO: MARCOS R. BARBOSA

PL07_1:100