




CORTE A-A
ESC.: 1:75

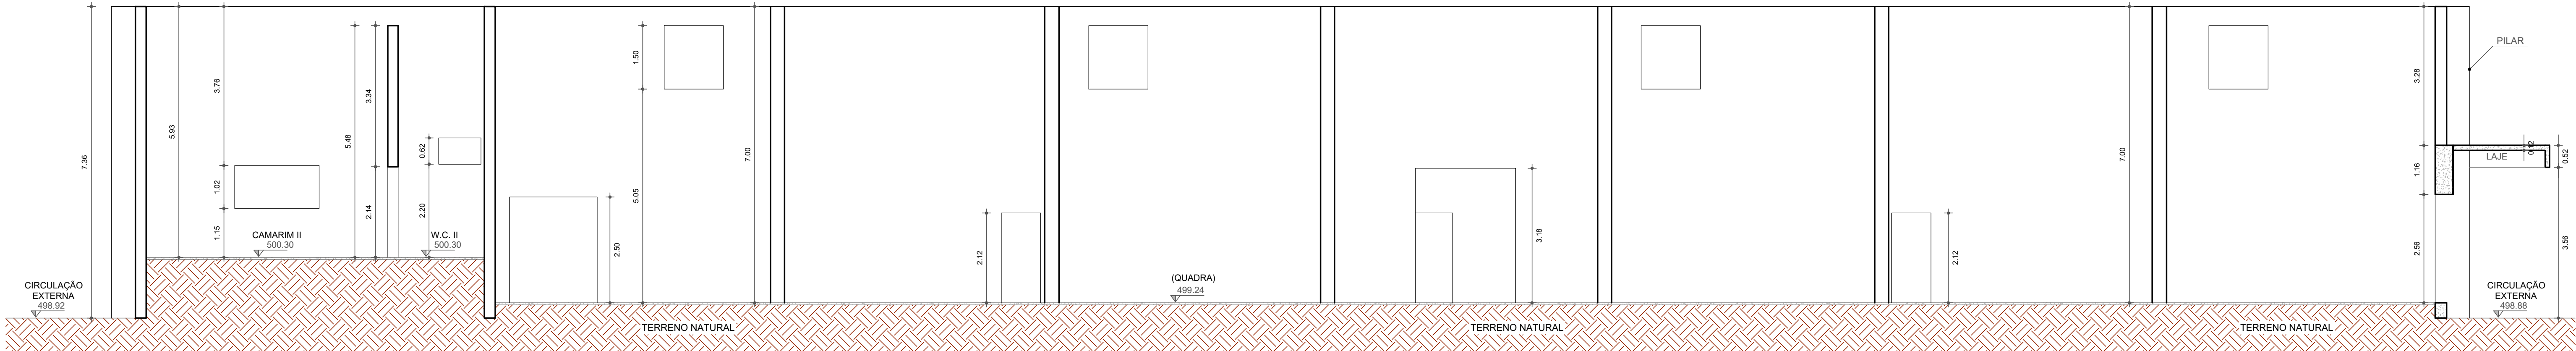


CORTE B-B
ESC.: 1:75

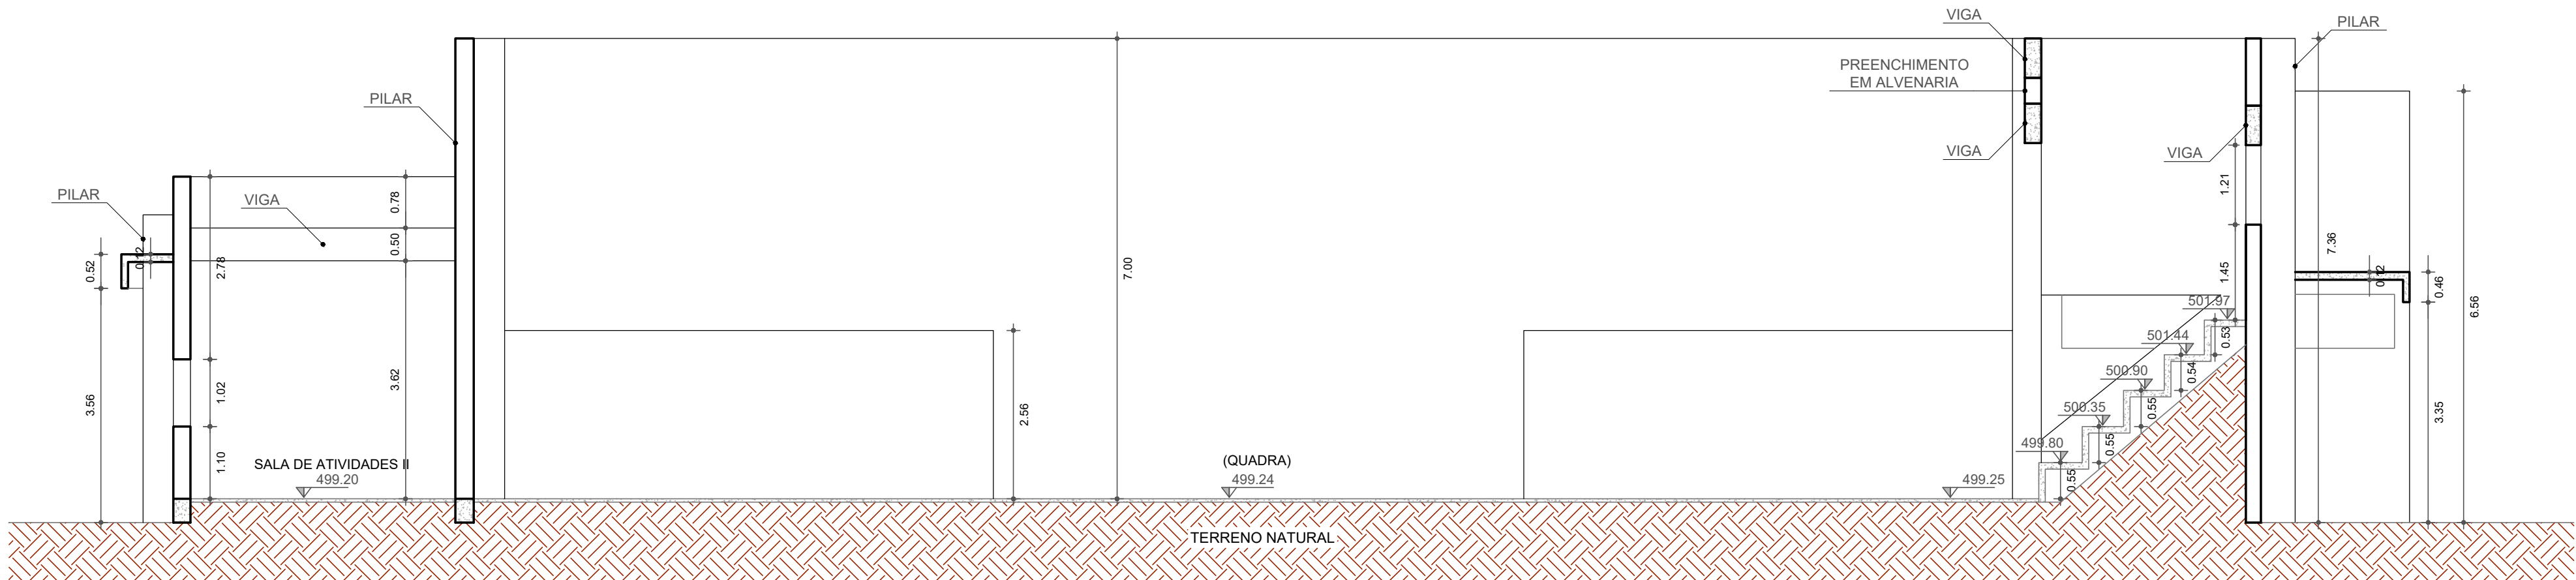

CORTE C-C
ESC.: 1:75

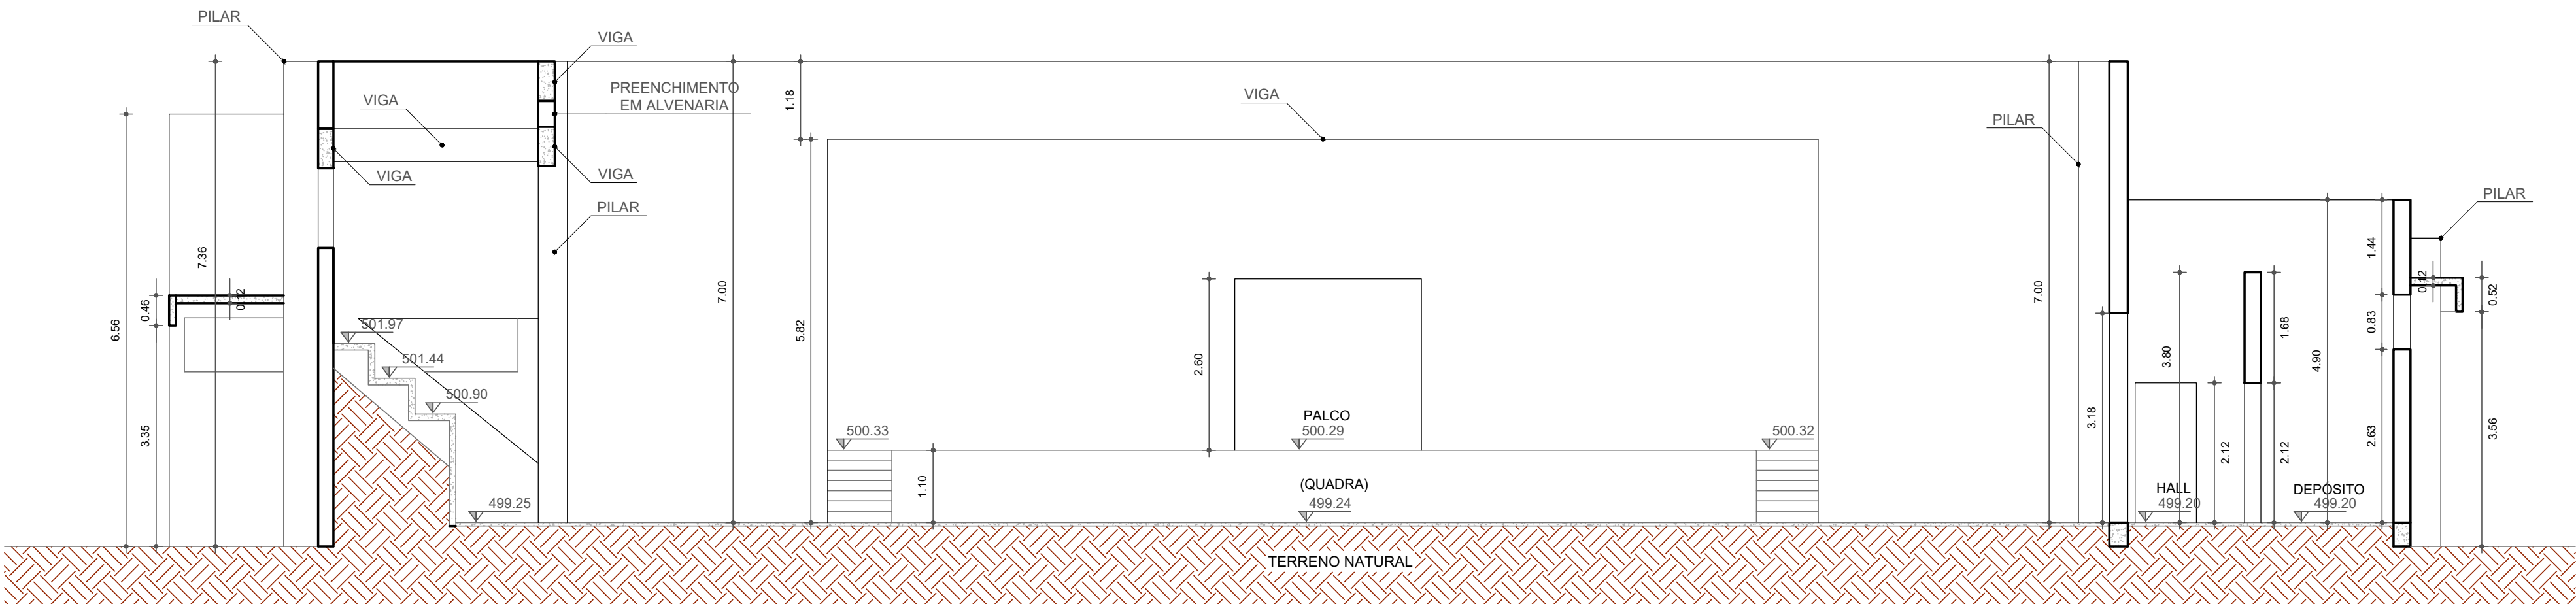

CORTE D-D
ESC.: 1:75

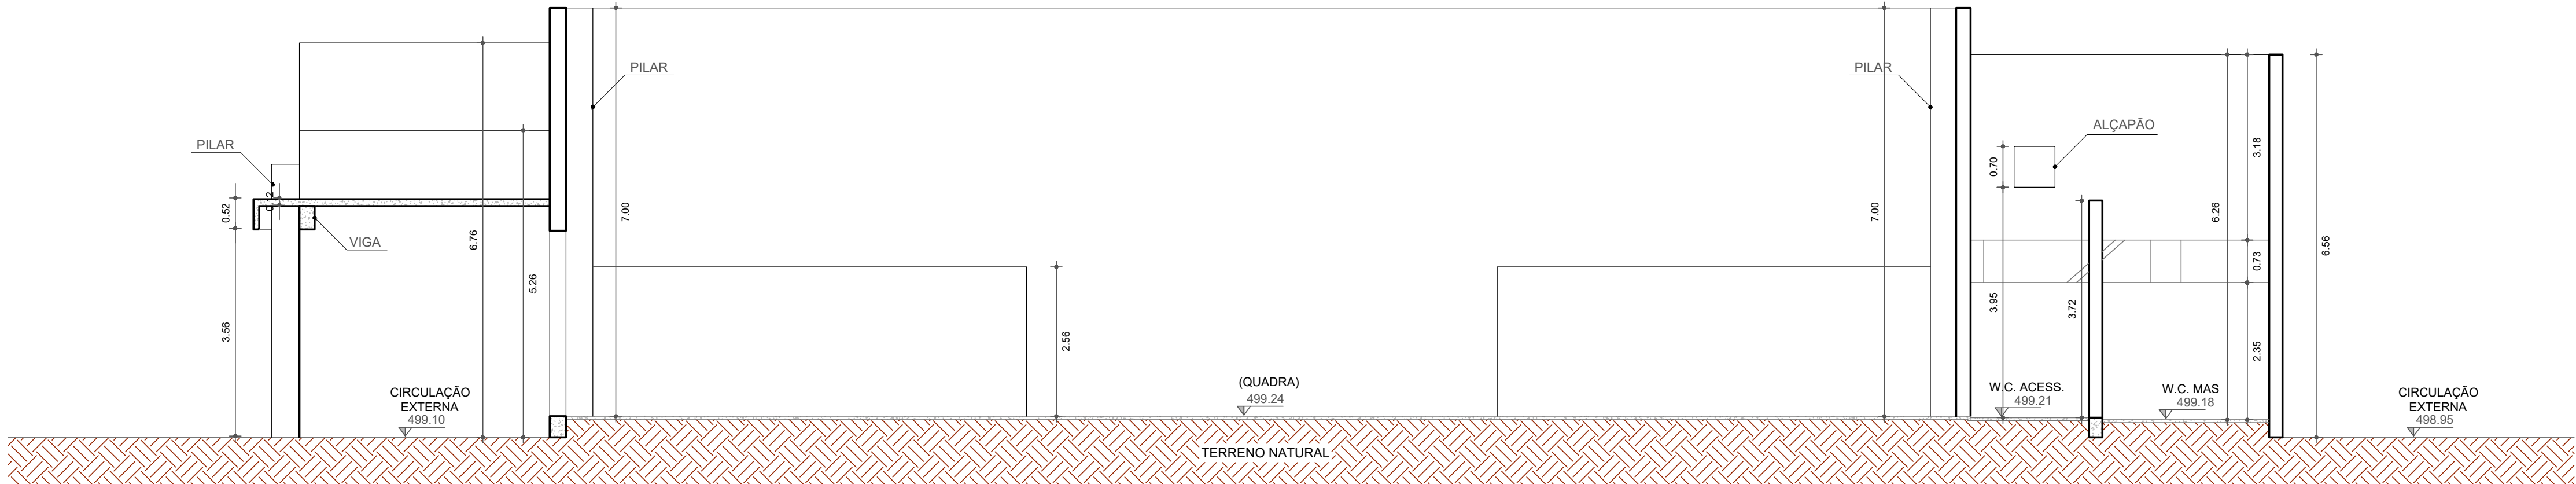

CORTE E-E
ESC.: 1:75



andrade.atoengenharia@gmail.com



Fundação Educacional do Município de Assis

ASSUNTO ADEQUAÇÃO ARQUITETÔNICA DE EDIFICAÇÃO EXISTENTE	ARQUIVO 000/2025
UNIDADE ARENA MULTIUSO	PRANCHAS 03/17
LOCAL AV. GETÚLIO VARGAS, Nº. 1200 - VILA NOVA SANTANA - ASSIS/SP	ESCALA 1:75
PRANCHAS (S) CADASTRAMENTO - CORTES	REVISÃO 01
ENFº CIVIL RESPONSÁVEL DORA DA SILVA DE ANDRADE BARBOSA - CREA 0601073954	DATA 01/04/2026
	DESENHO MARCOS R. BARBOSA