




VISTA 1
ESC.: 1:75

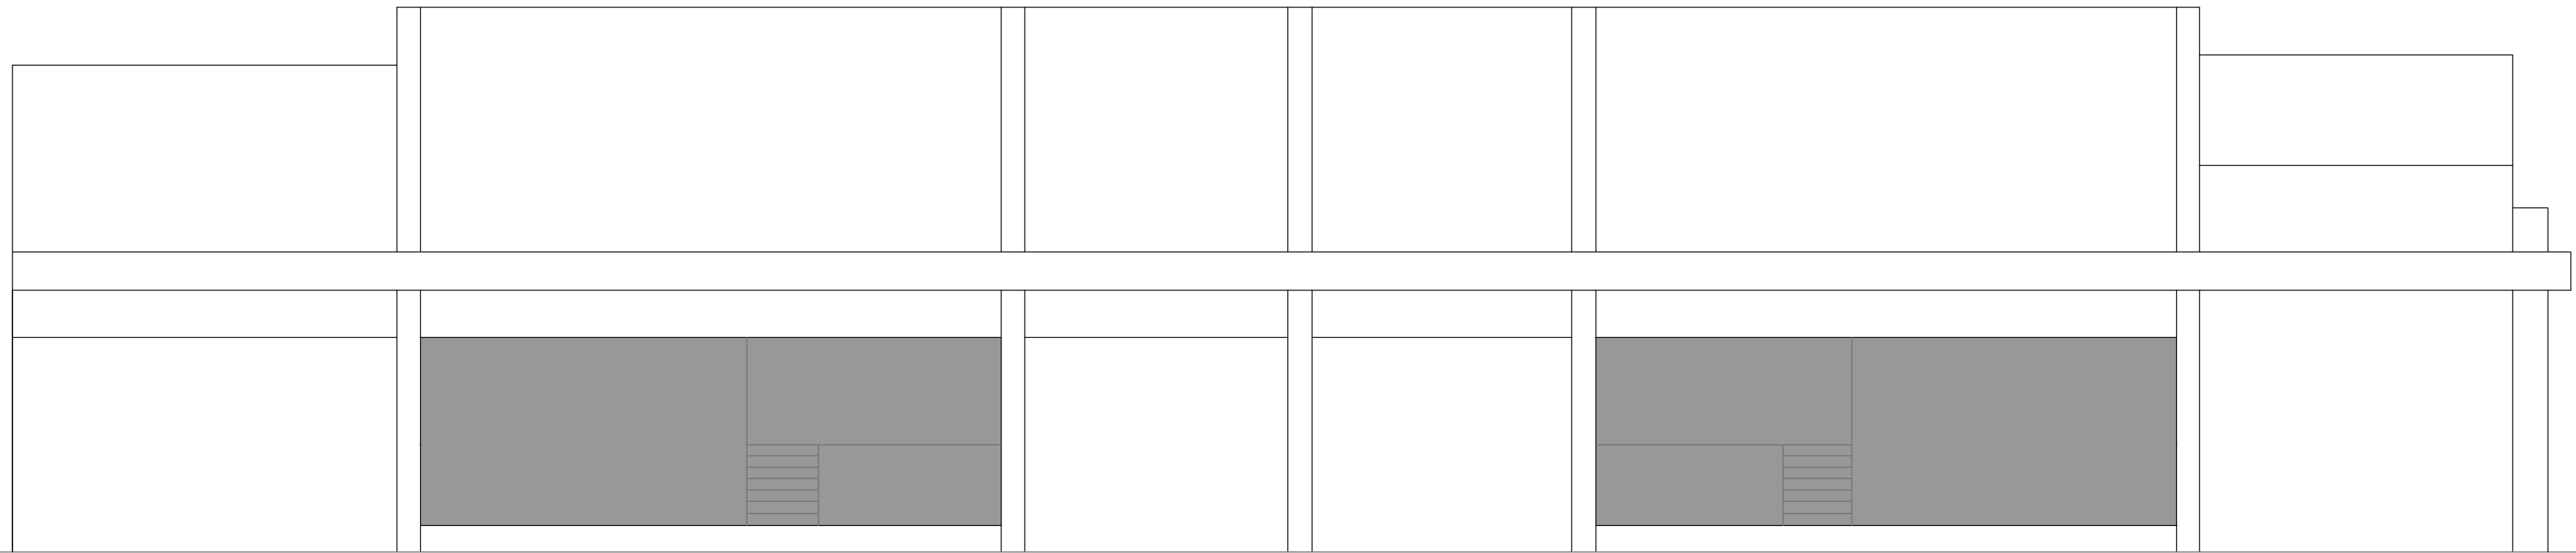


VISTA 3
ESC.: 1:75

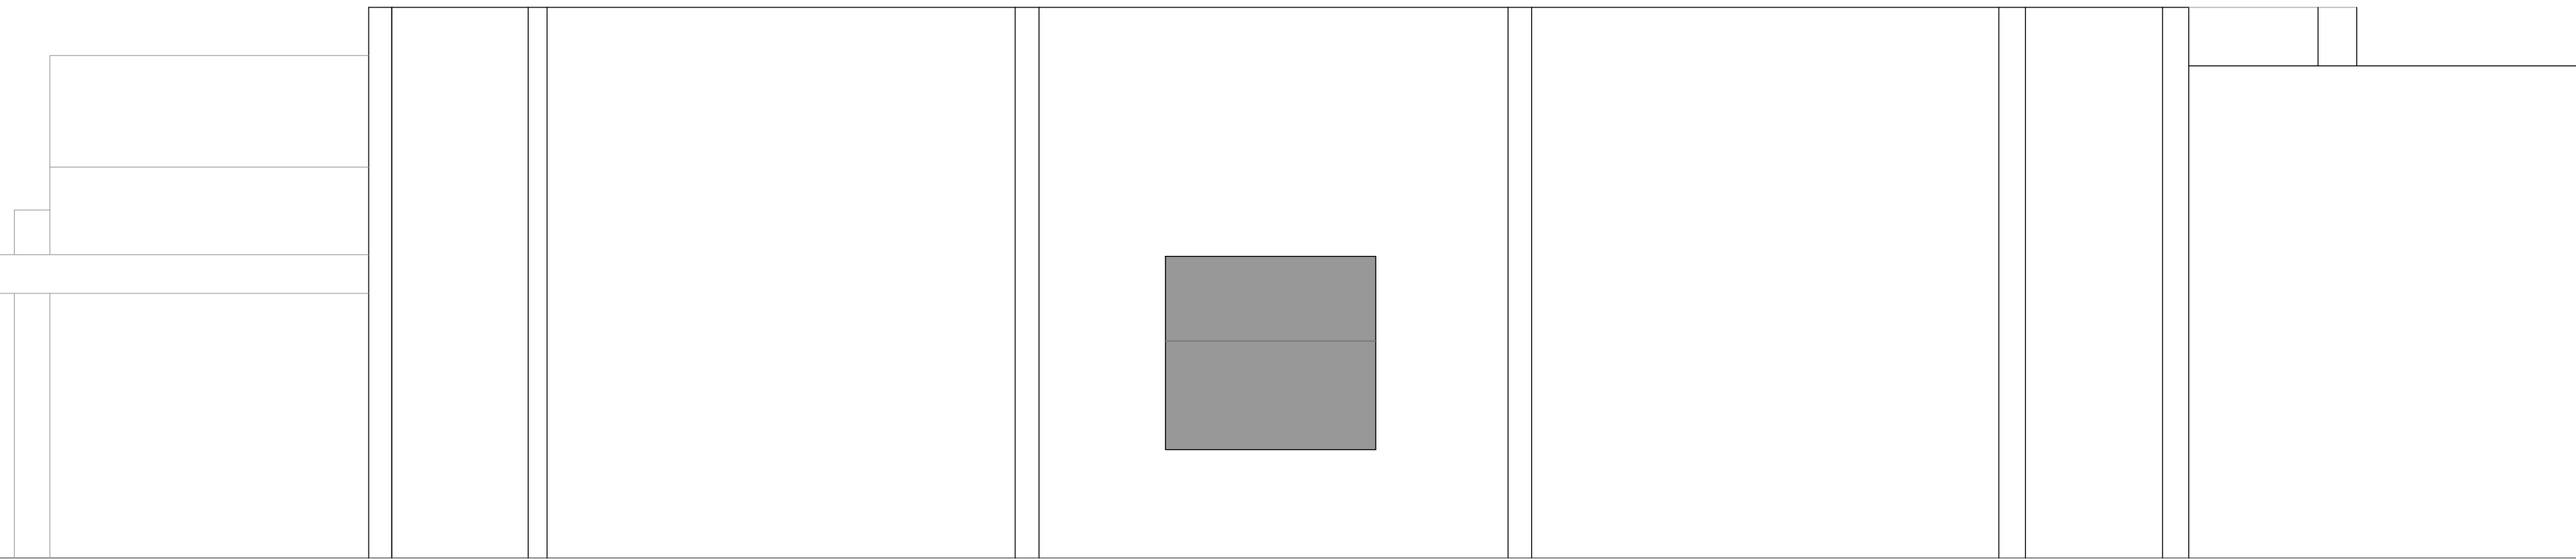

VISTA 2
ESC.: 1:75

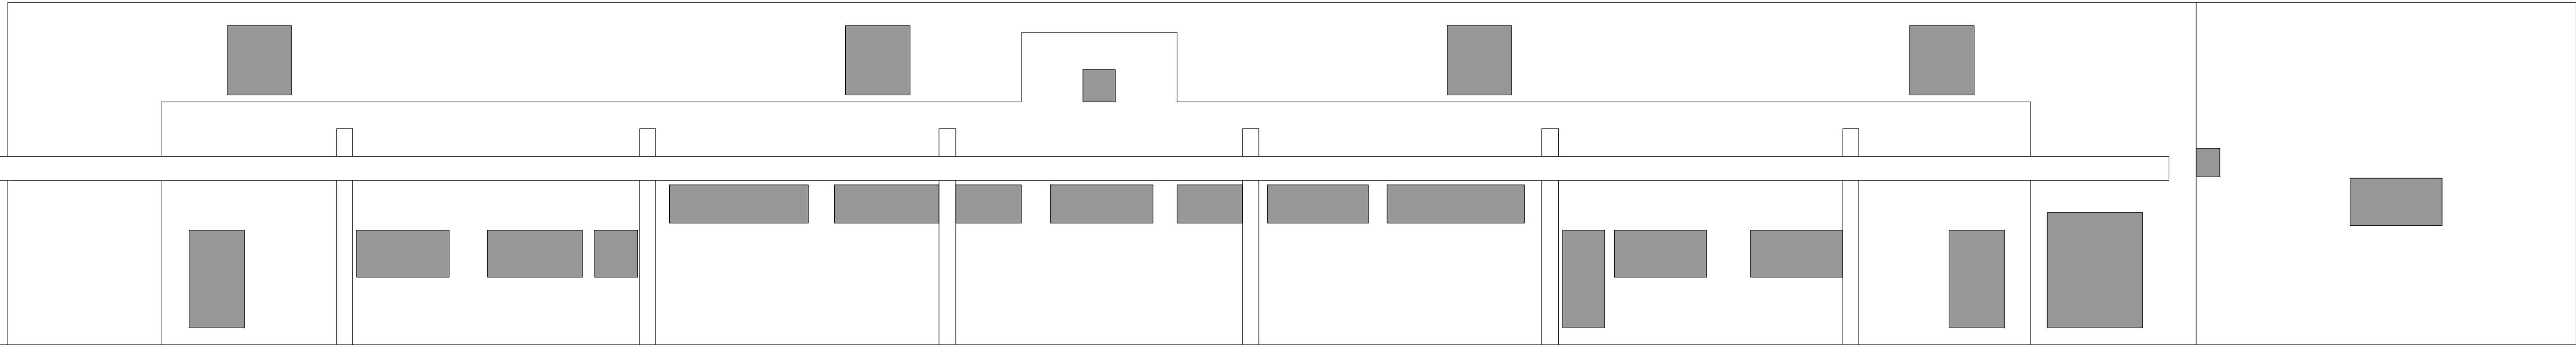

VISTA 4
ESC.: 1:75

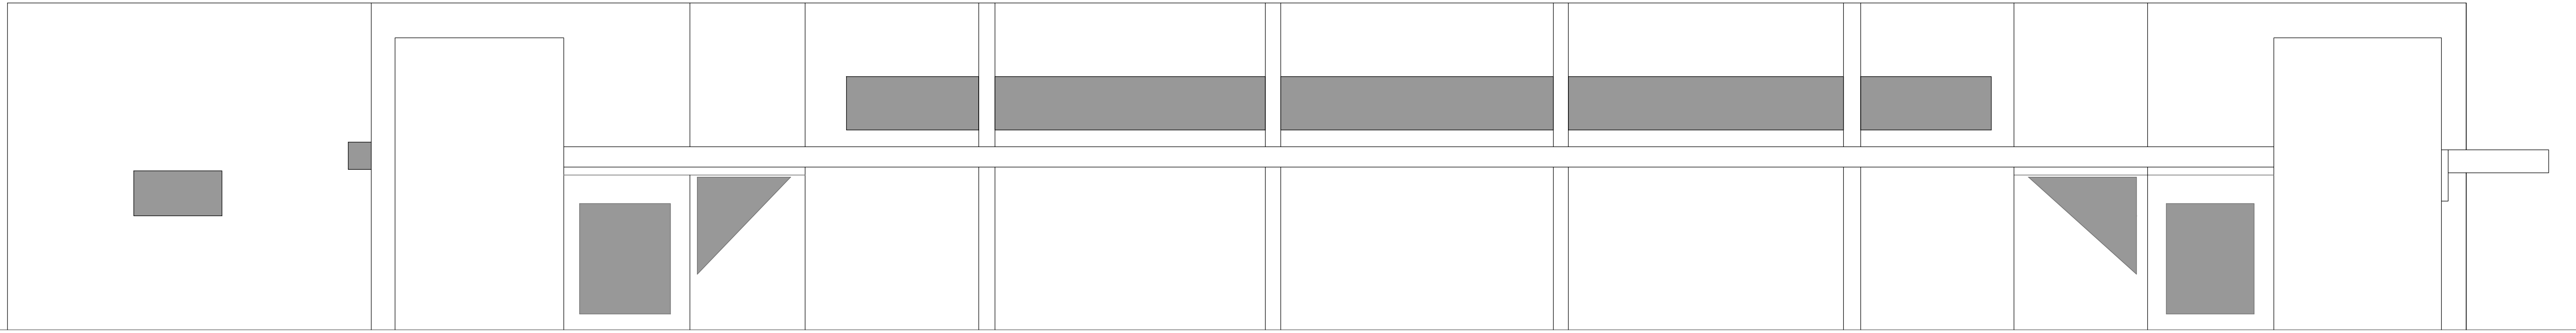



andrade.atoengenharia@gmail.com



ASSUNTO ADEQUAÇÃO ARQUITETÔNICA DE EDIFICAÇÃO EXISTENTE	ARQUIVO 000/2025
UNIDADE ARENA MULTIUSO	PRANCHA 04/17
LOCAL AV. GETÚLIO VARGAS, Nº. 1200 - VILA NOVA SANTANA - ASSIS/SP	ESCALA 1:75
PRANCHA(S) CADASTRAMENTO - VISTAS	REVISÃO 01
ENDº CIVIL RESPONSÁVEL DORA DA SILVA DE ANDRADE BARBOSA - CREA 0601073954	DATA 01/02/2026
	DESENHO MARCOS R. BARBOSA