




CORTE A-A
ESC.: 1:75

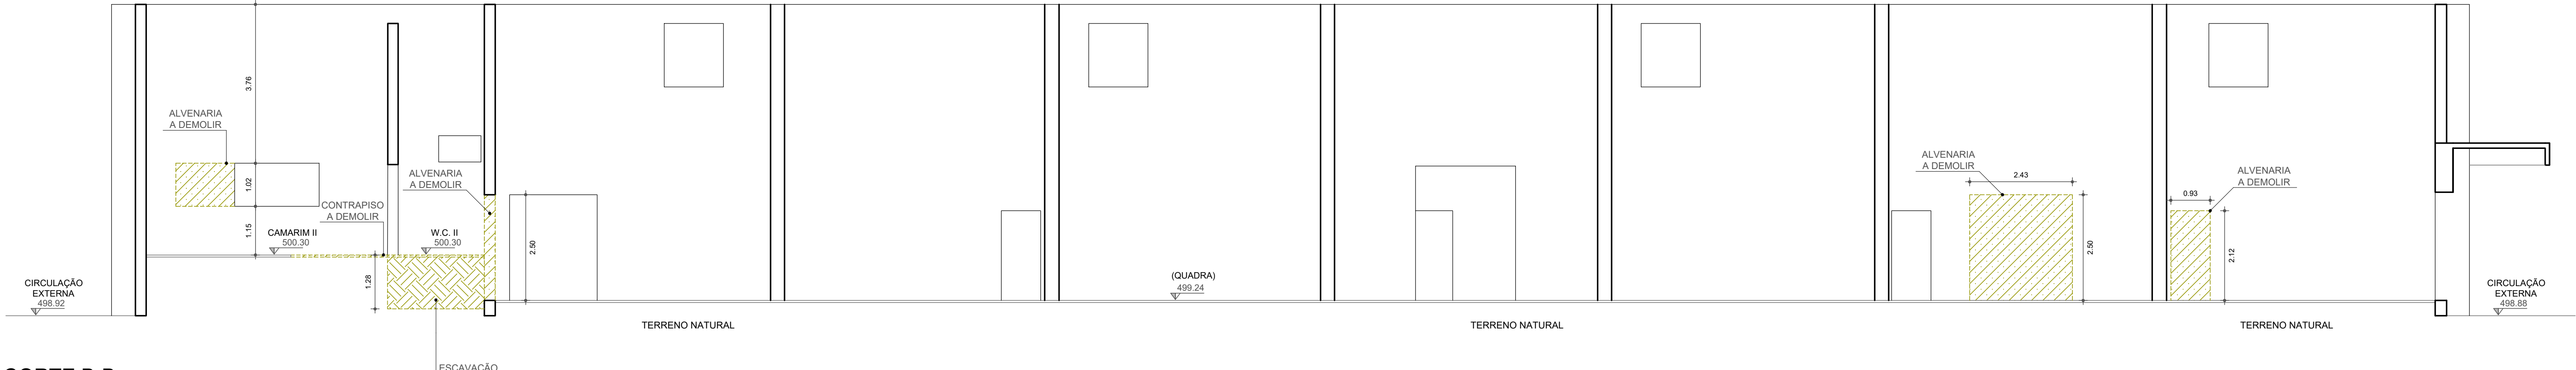


CORTE B-B
ESC.: 1:75

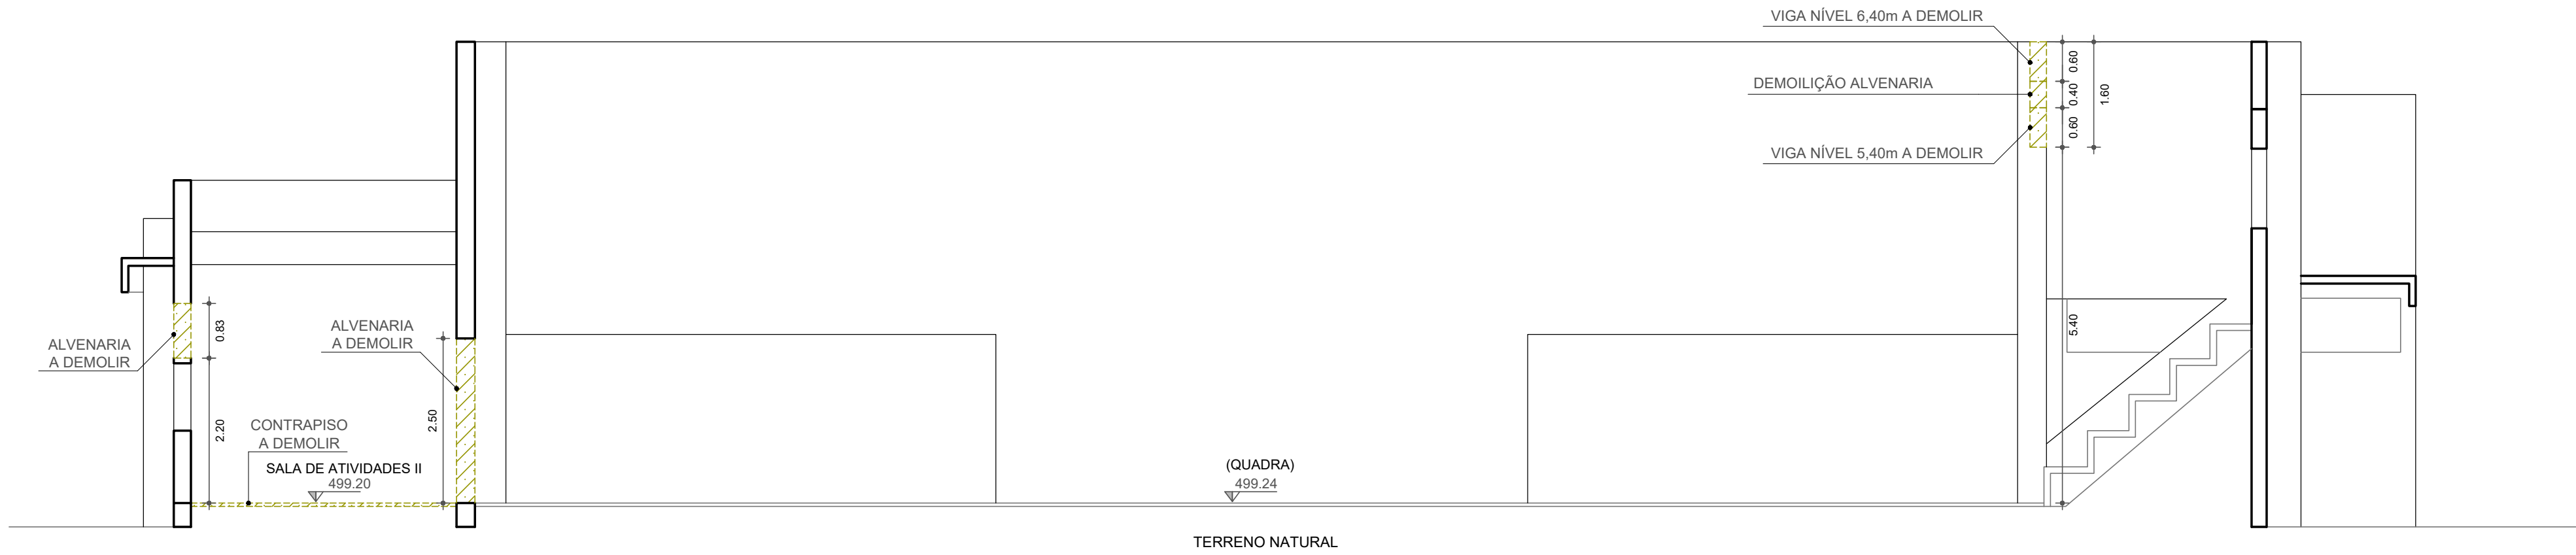

CORTE C-C
ESC.: 1:75

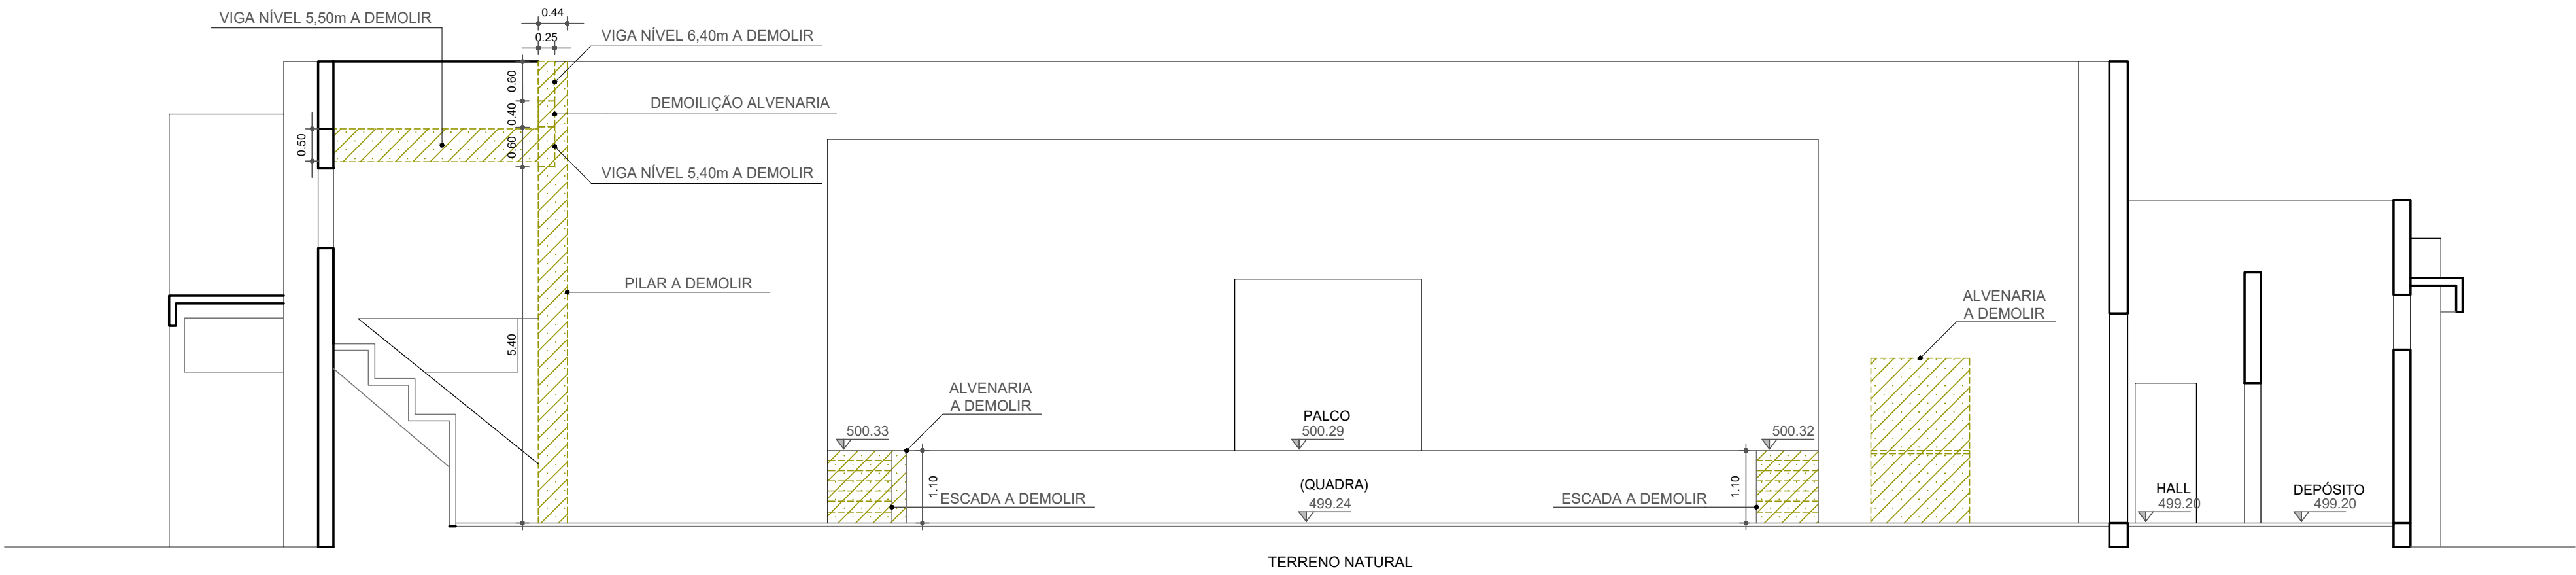

CORTE D-D
ESC.: 1:75

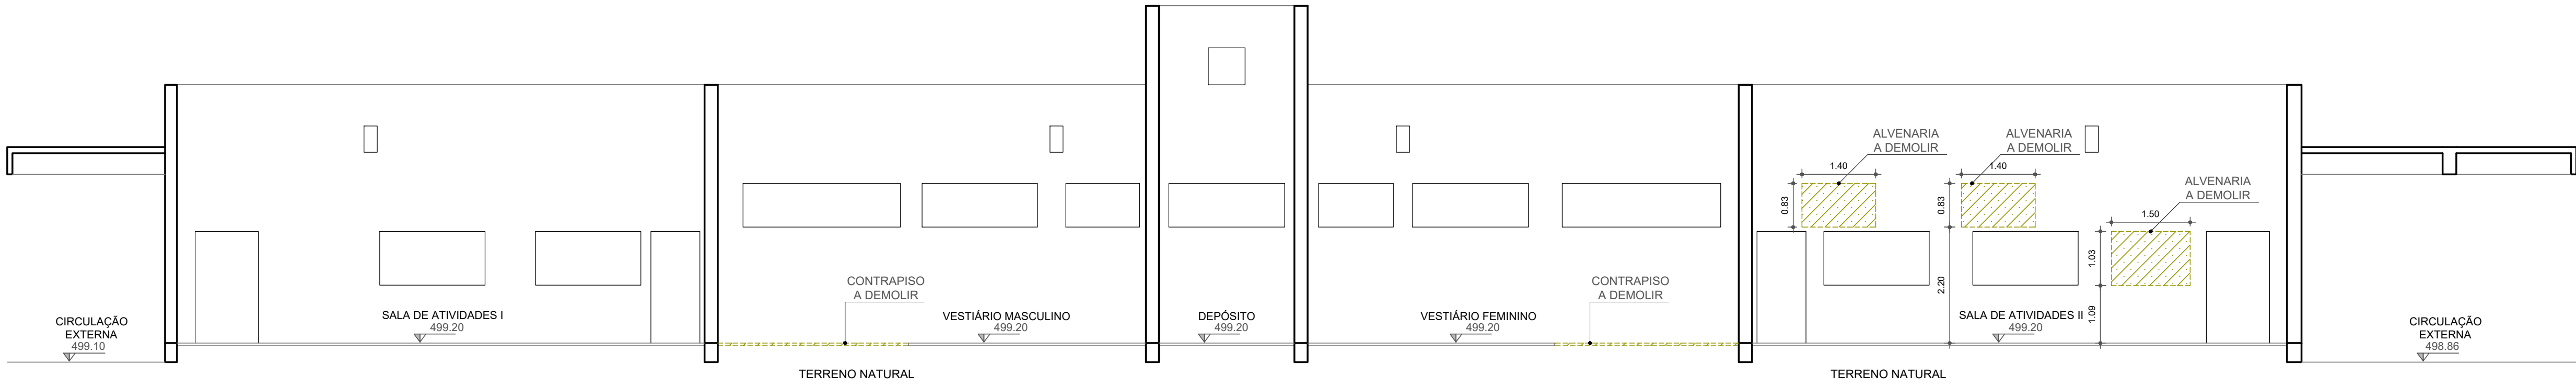

CORTE F-F
ESC.: 1:75



andrade.atoengenharia@gmail.com



ASSUNTO
ADEQUAÇÃO ARQUITETÔNICA DE EDIFICAÇÃO EXISTENTE

UNIDADE
ARENA MULTIUSO

LOCAL
AV. GETÚLIO VARGAS, Nº. 1200 - VILA NOVA SANTANA - ASSIS/SP

PRANCHAS(S)
CORTES - A DEMOLIR

ENDº CIVIL RESPONSÁVEL
DORA DA SILVA DE ANDRADE BARBOSA - CREA 0601073954

ARQUIVO
000/2025

PRANCHA
06/17

ESCALA
1:75

REVISÃO
01

DATA
01/02/2026

DESENHO
MARCOS R. BARBOSA