




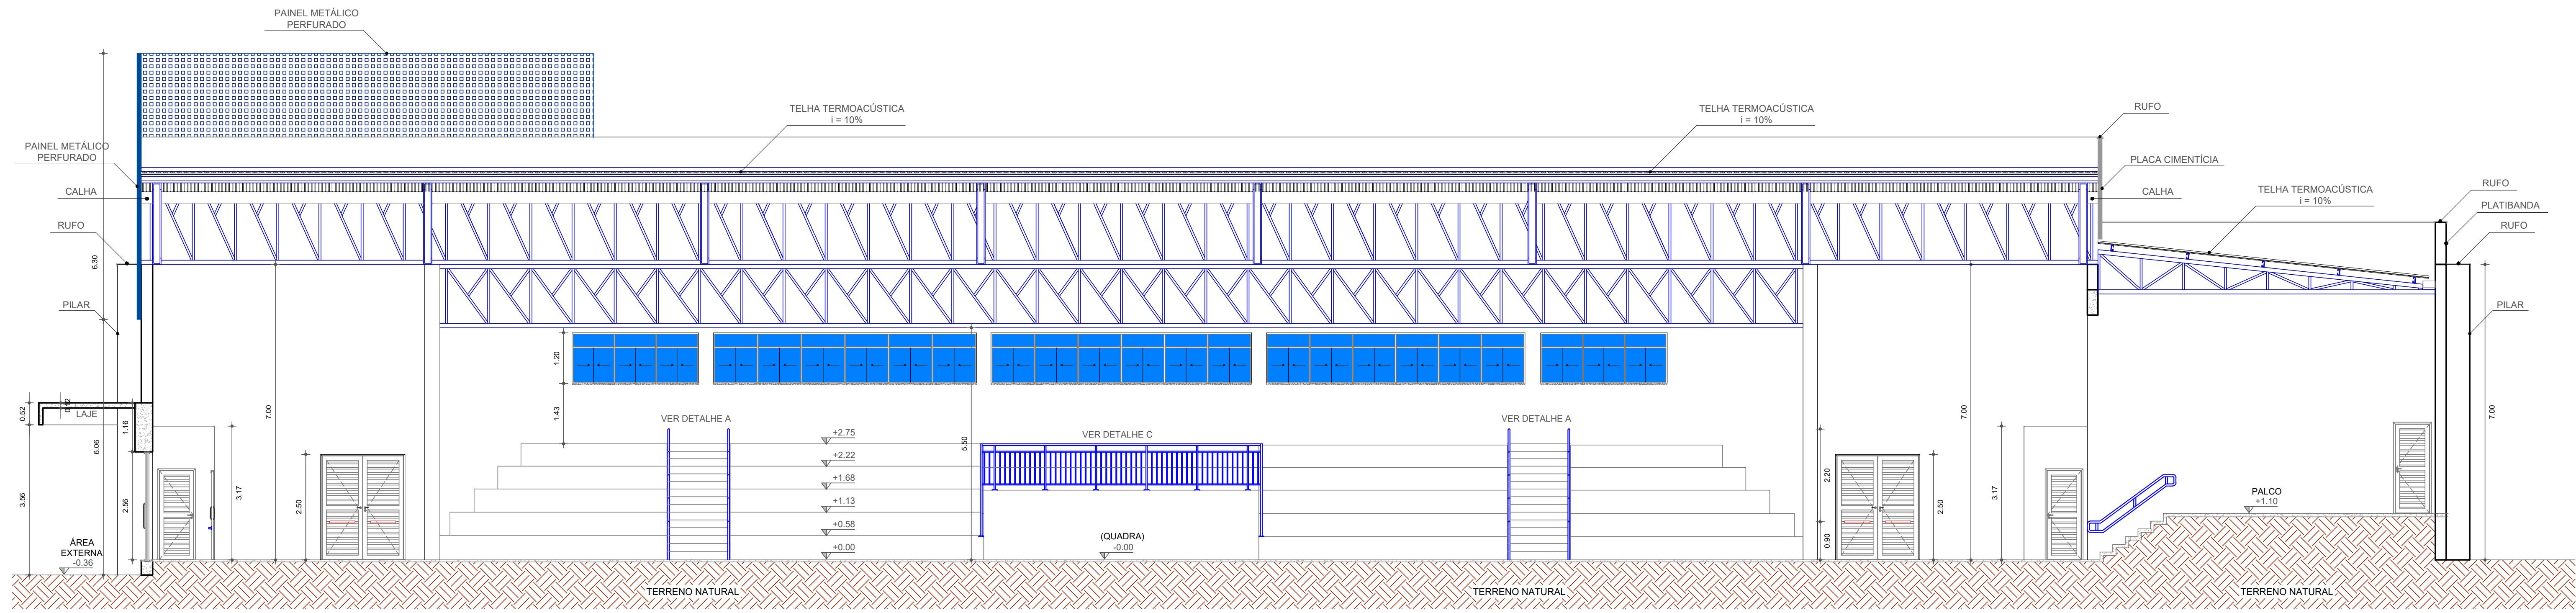


CORTE A-A
ESC.: 1:75

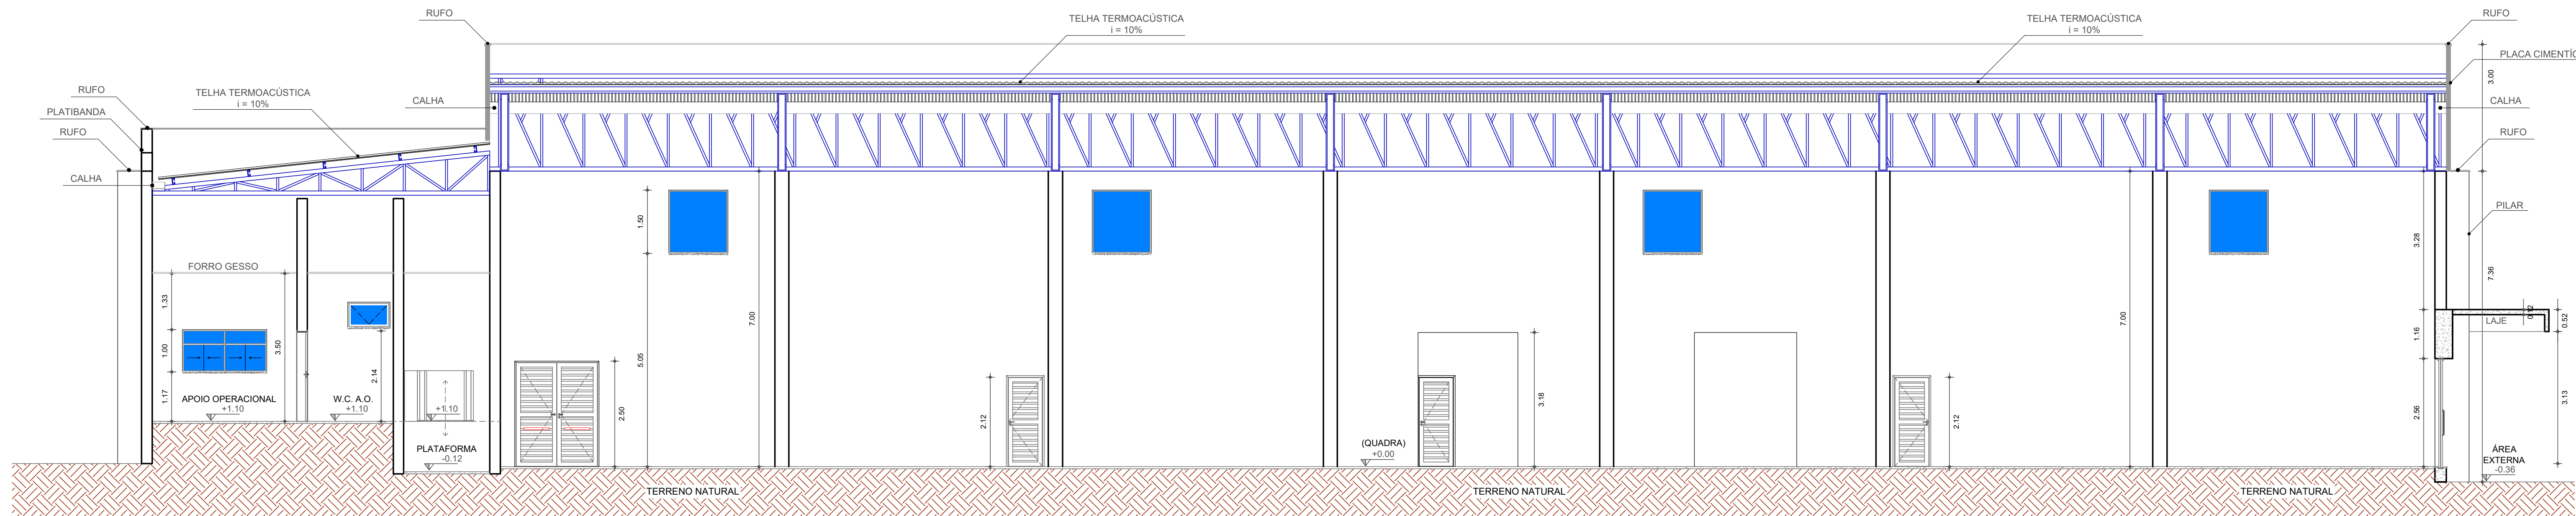


CORTE B-B
ESC.: 1:75


LEGENDA	
	ALVENARIA EXISTENTE
	ALVENARIA A CONSTRUIR
	DRYWALL A CONSTRUIR
	PISO EM CONCRETO A CONSTRUIR
	PROJEÇÃO VIGA EXISTENTE
	PROJEÇÃO LAJE COM BEIRAL EXISTENTE
	CAIXA DE PASSAGEM EXISTENTE

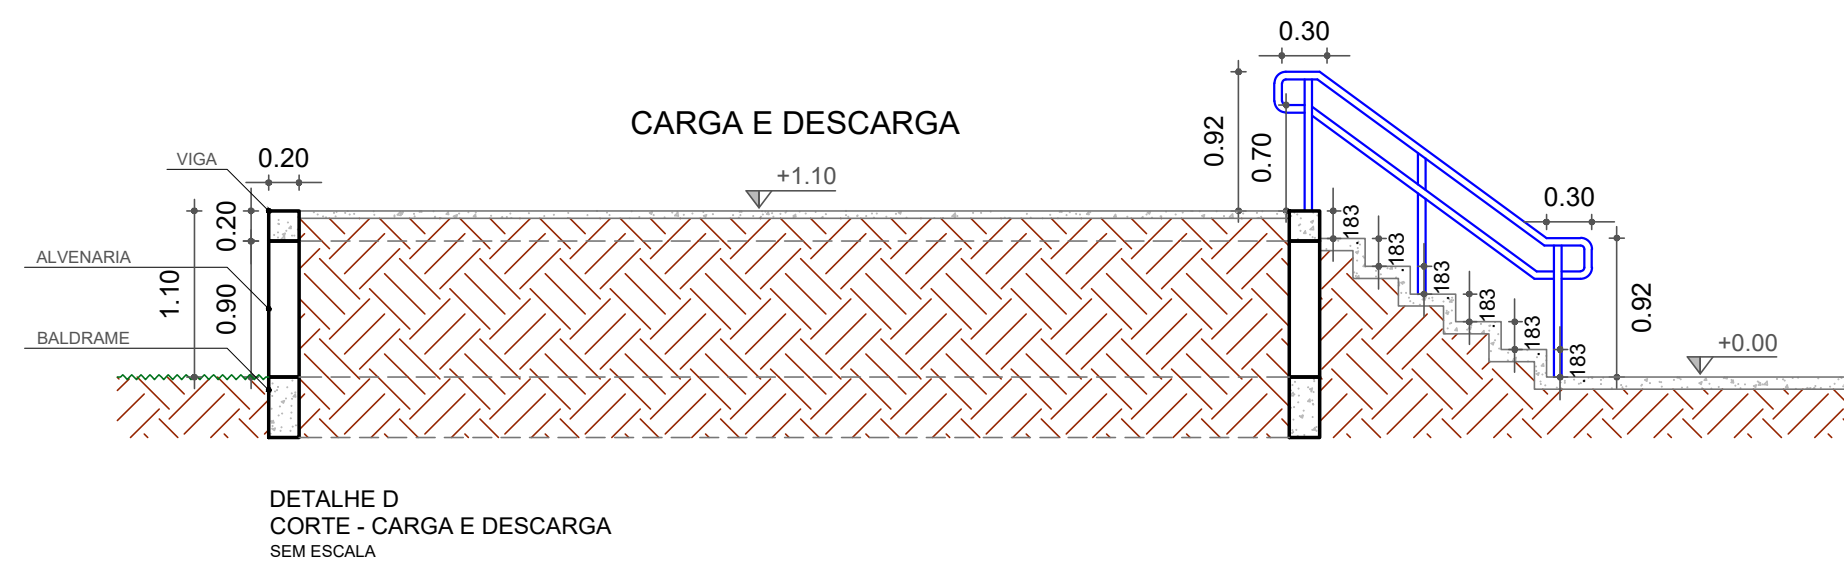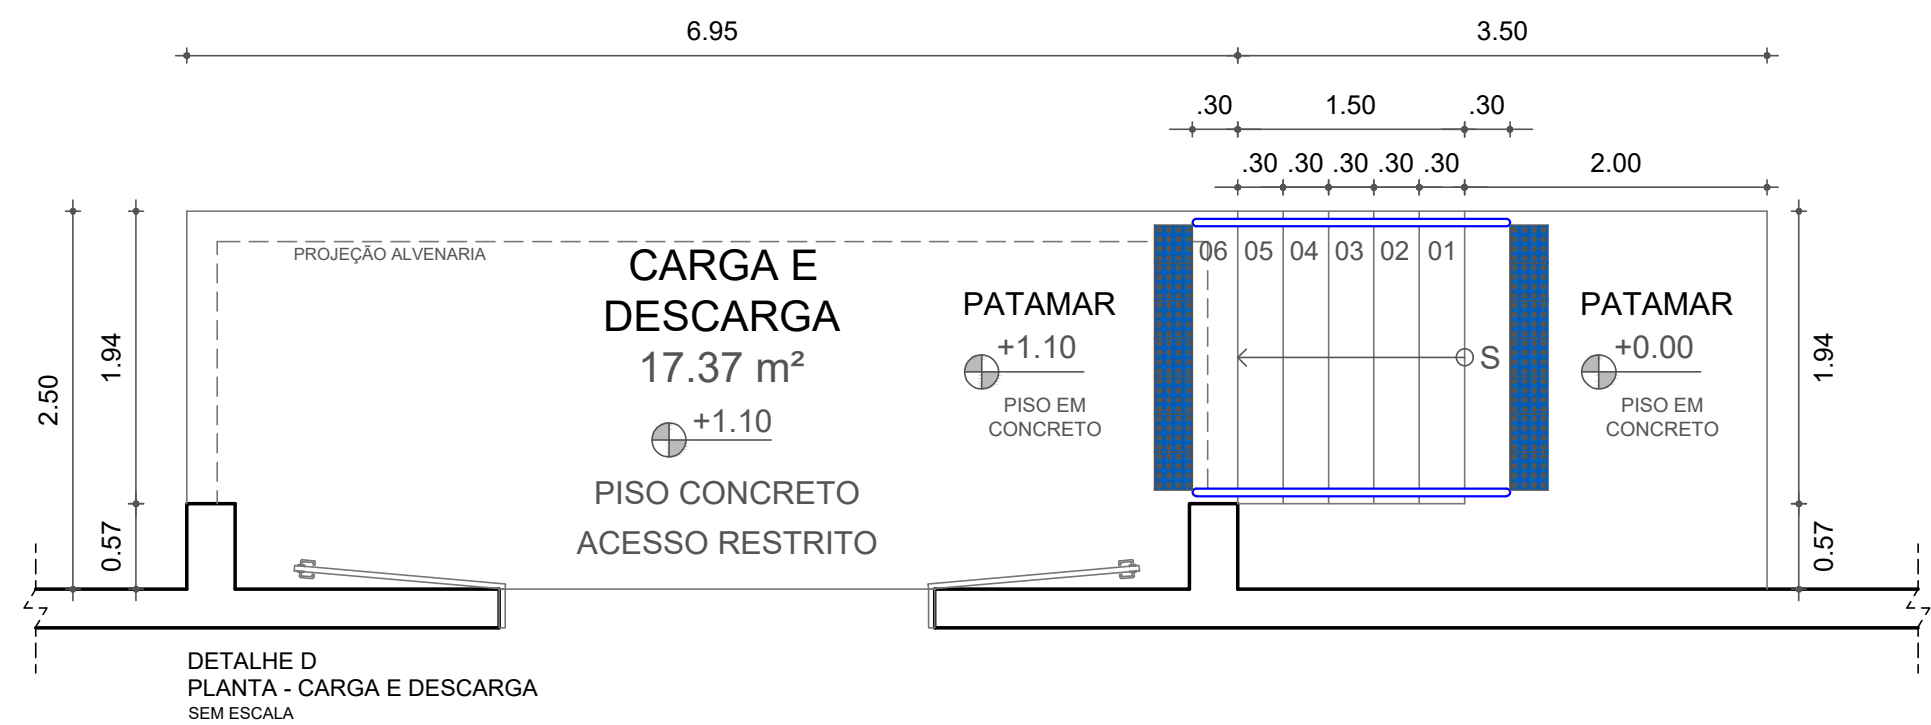


DETALHE D
CORTE - CARGA E DESCARGA
SEM ESCALA

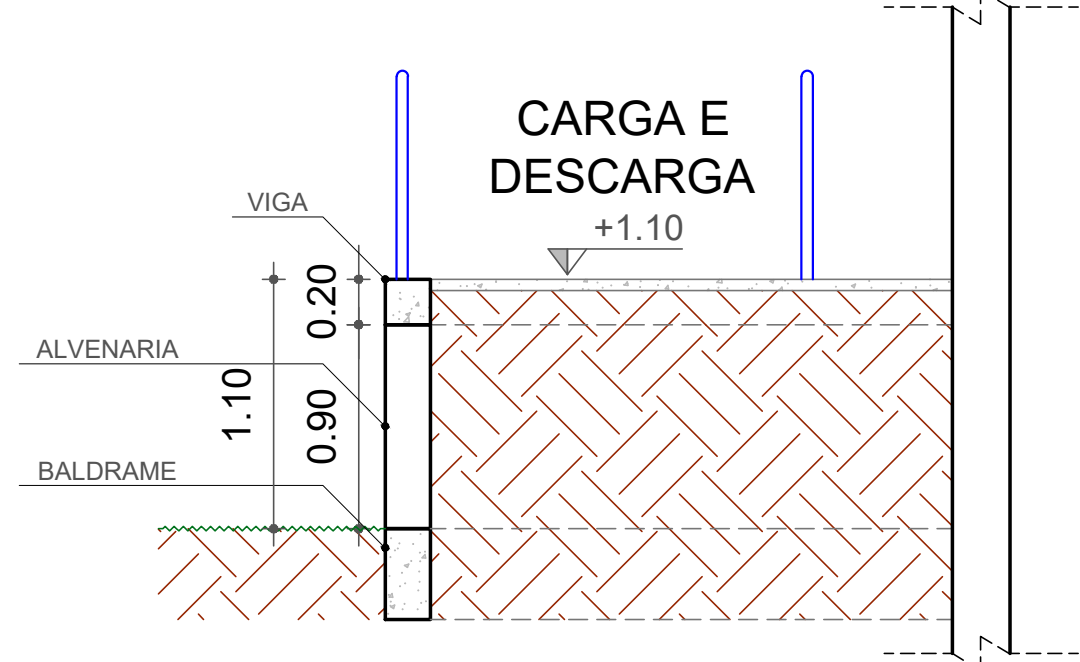


DETALHE D
CORTE - CARGA E DESCARGA
SEM ESCALA

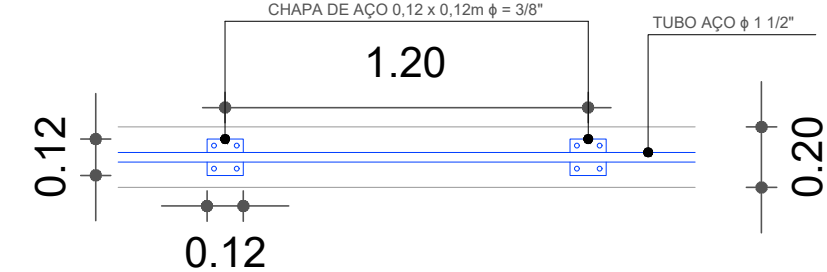

DETALHE C
PLANTA - GUARDA CORPO
SEM ESCALA

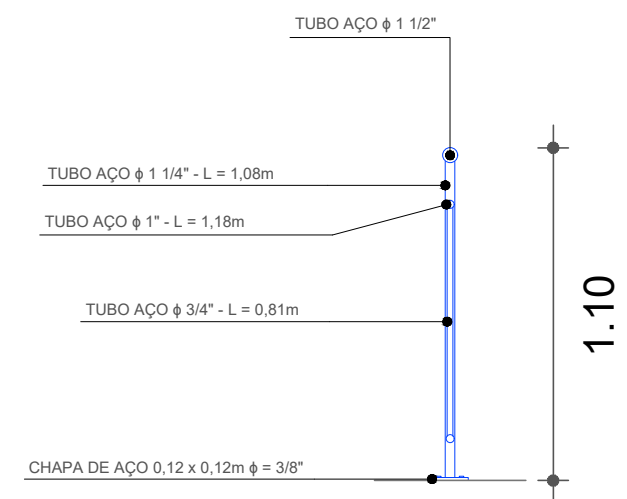

DETALHE C
CORTE - GUARDA CORPO
SEM ESCALA

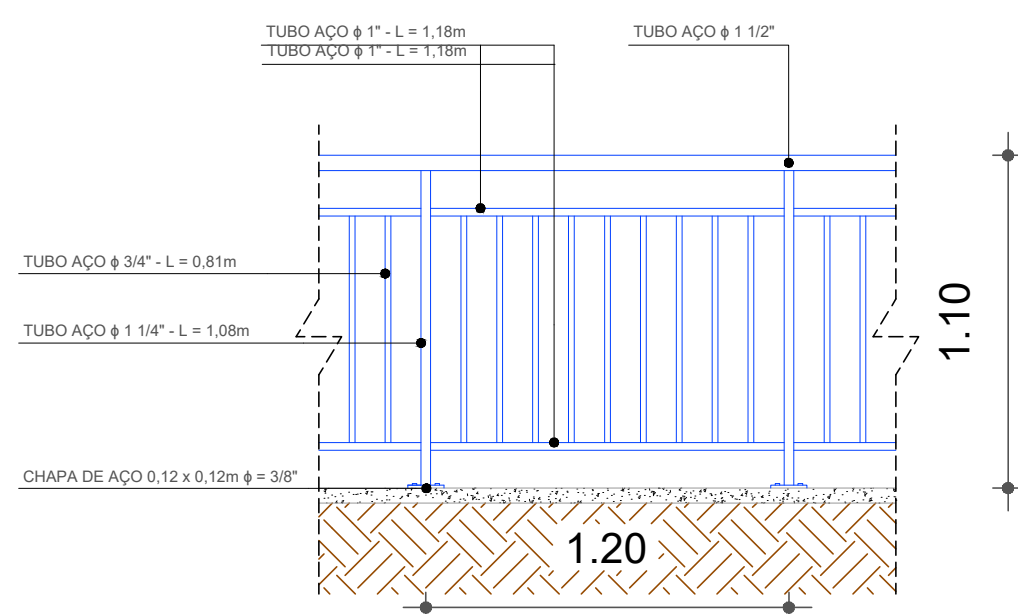

DETALHE C
CORTE - GUARDA CORPO
SEM ESCALA