




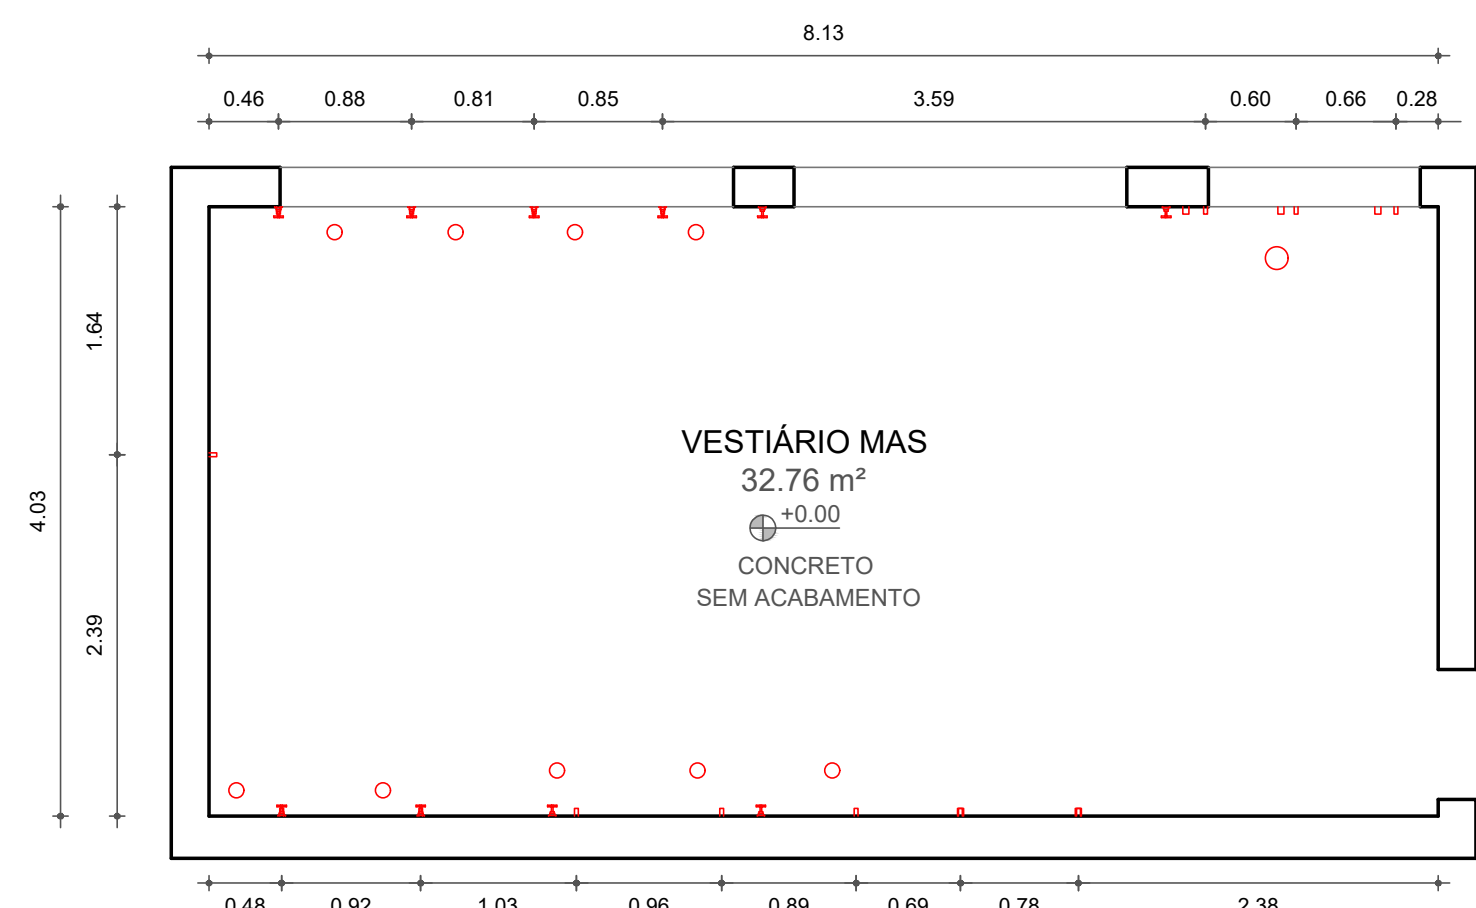


PLANTA - CADASTRO
VESTIÁRIO MASCULINO
ESC.: 1:50

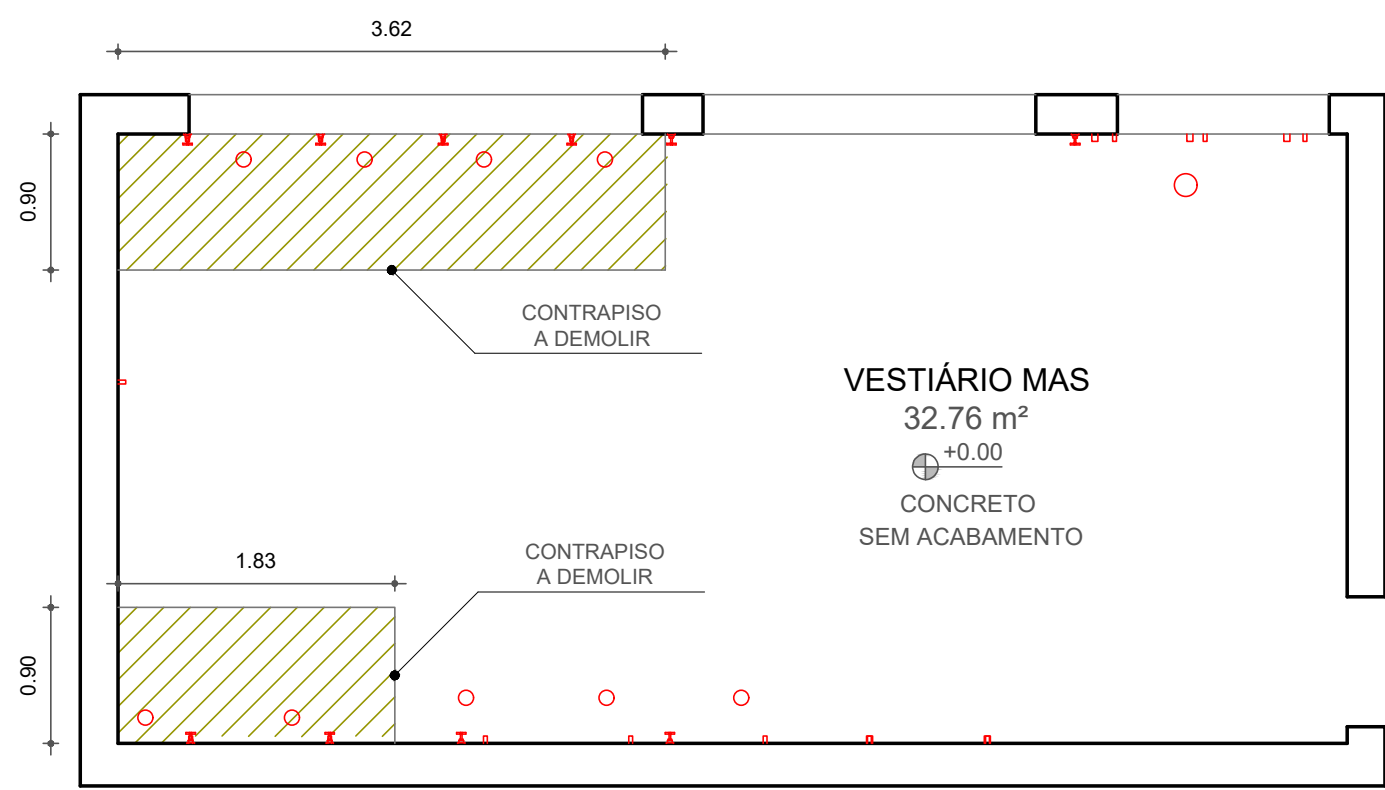


PLANTA - A DEMOLIR
VESTIÁRIO MASCULINO
ESC.: 1:50

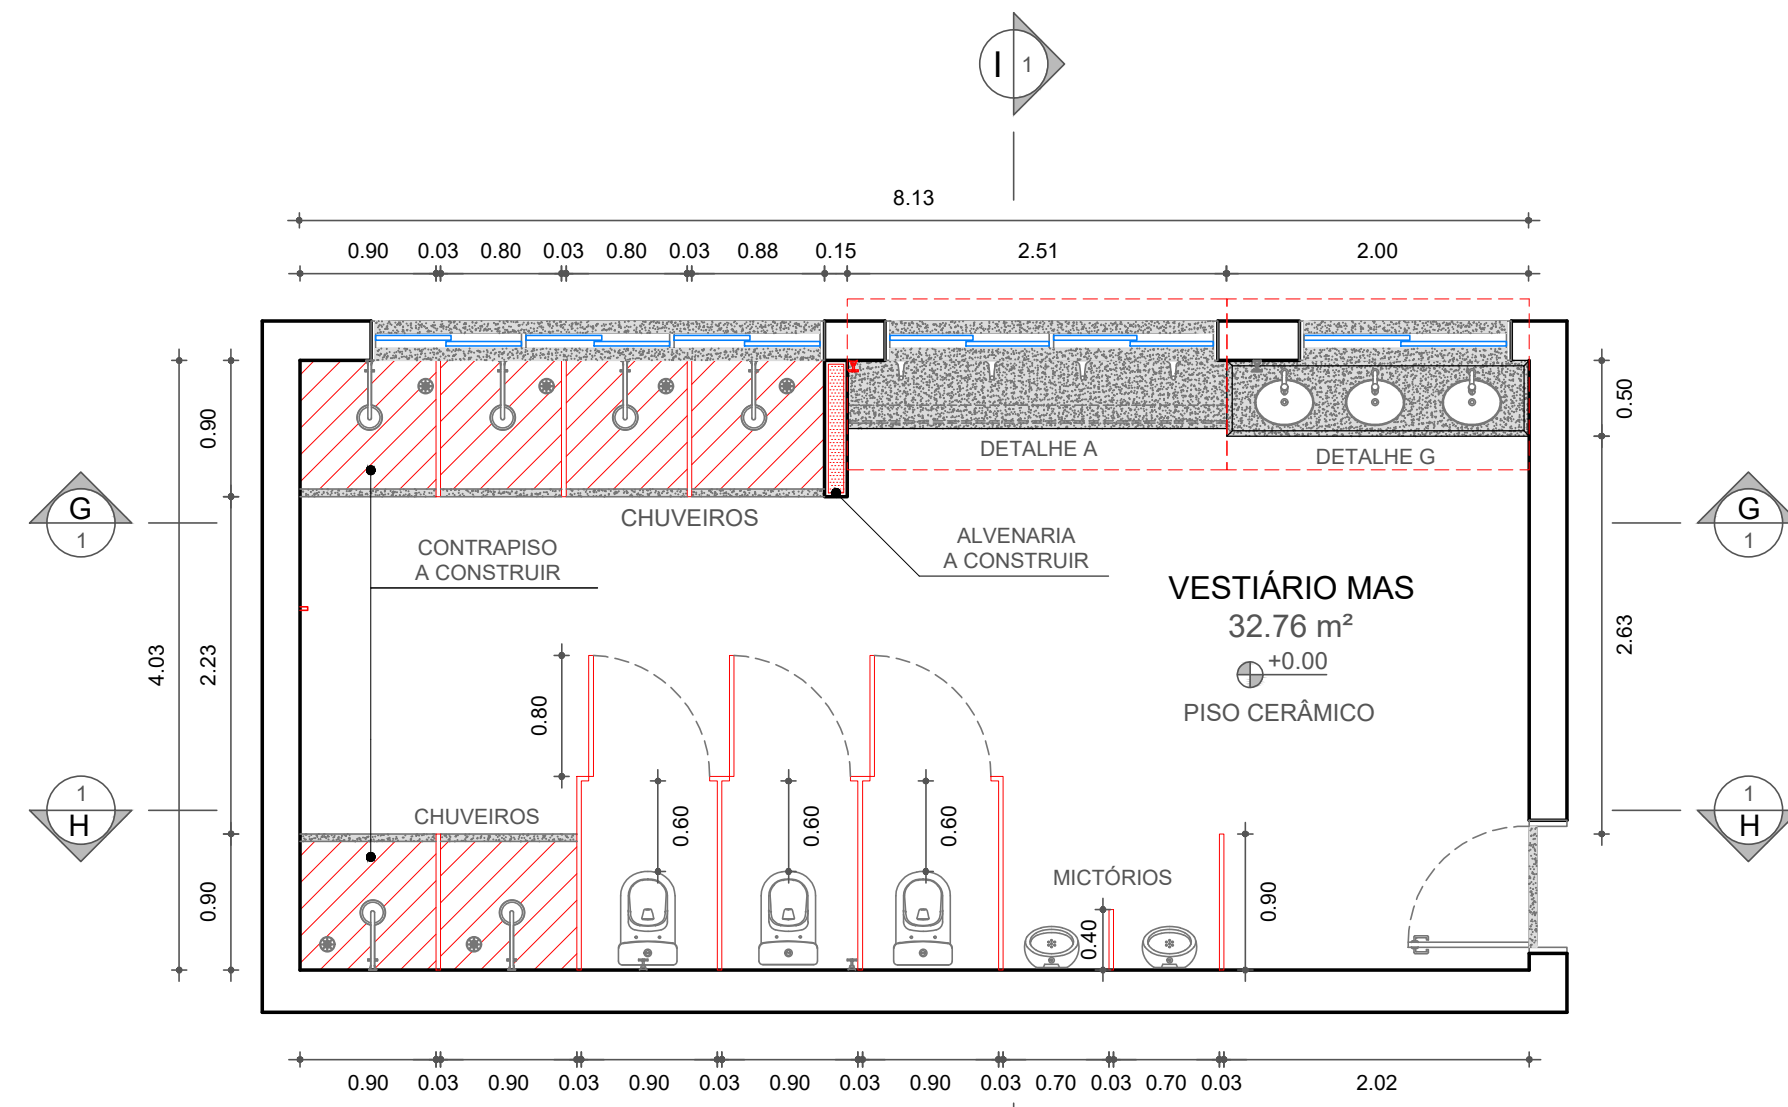


PLANTA - A CONSTRUIR
VESTIÁRIO MASCULINO
ESC.: 1:50

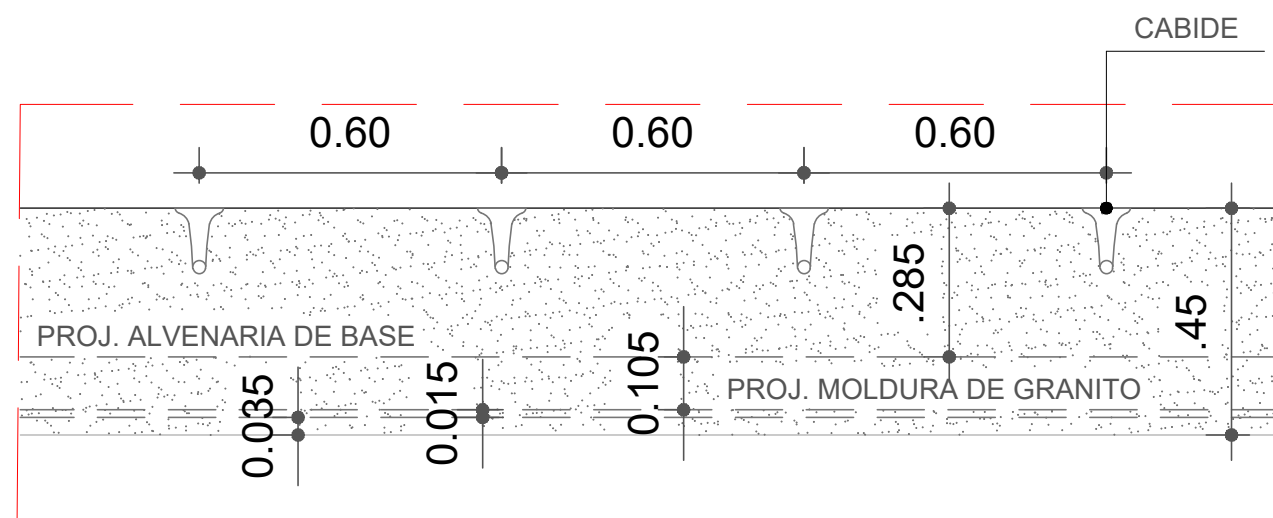


DETALHE A - BANCO
SEM ESCALA

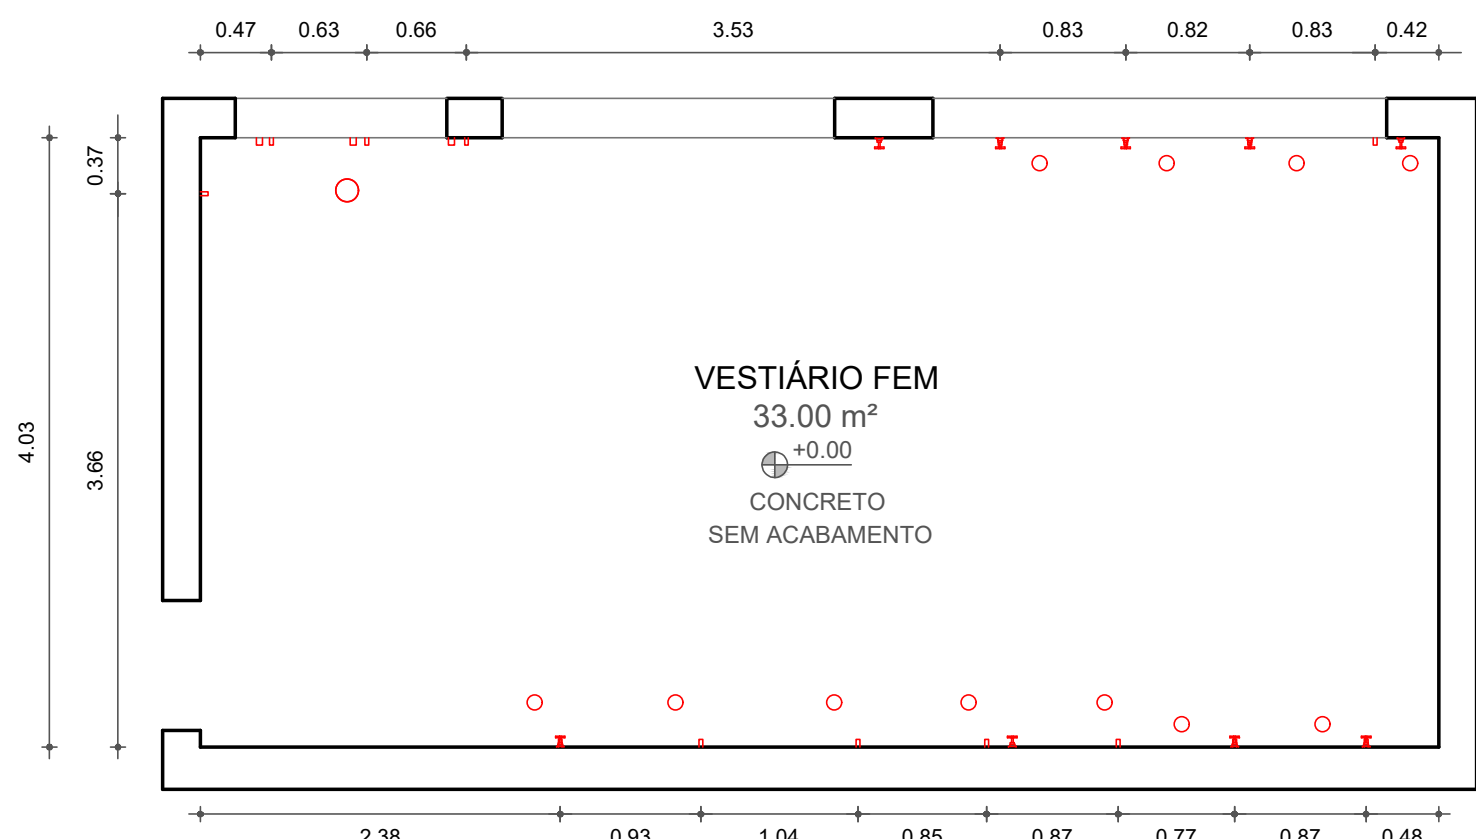


PLANTA - CADASTRO
VESTIÁRIO FEMININO
ESC.: 1:50

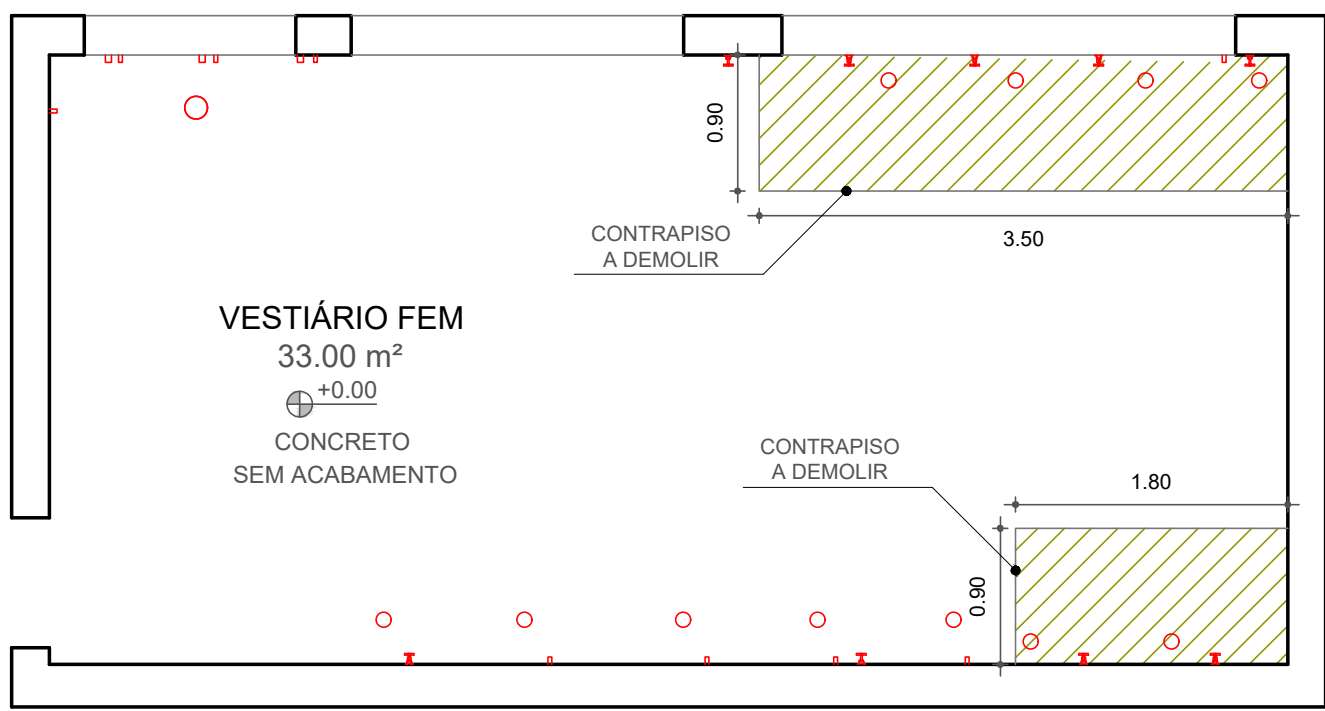


PLANTA - A DEMOLIR
VESTIÁRIO FEMININO
ESC.: 1:50

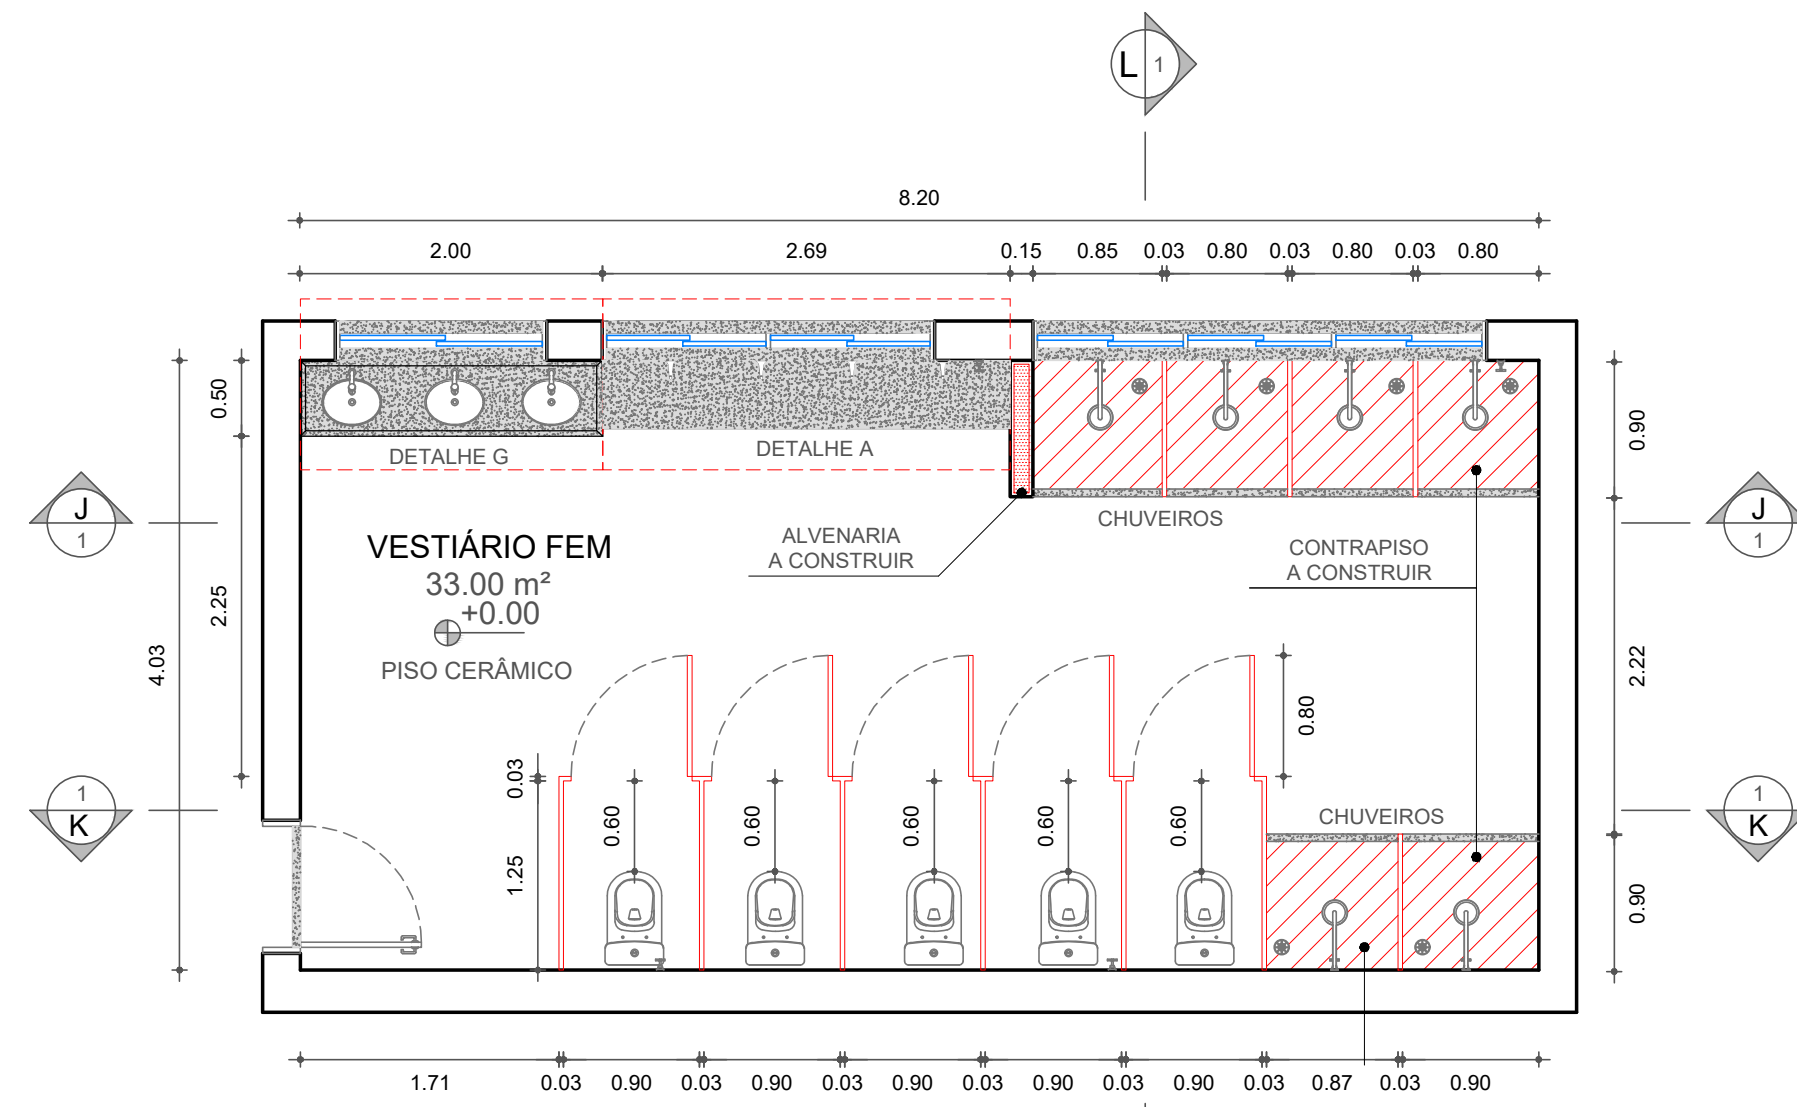


PLANTA - A CONSTRUIR
VESTIÁRIO FEMININO
ESC.: 1:50

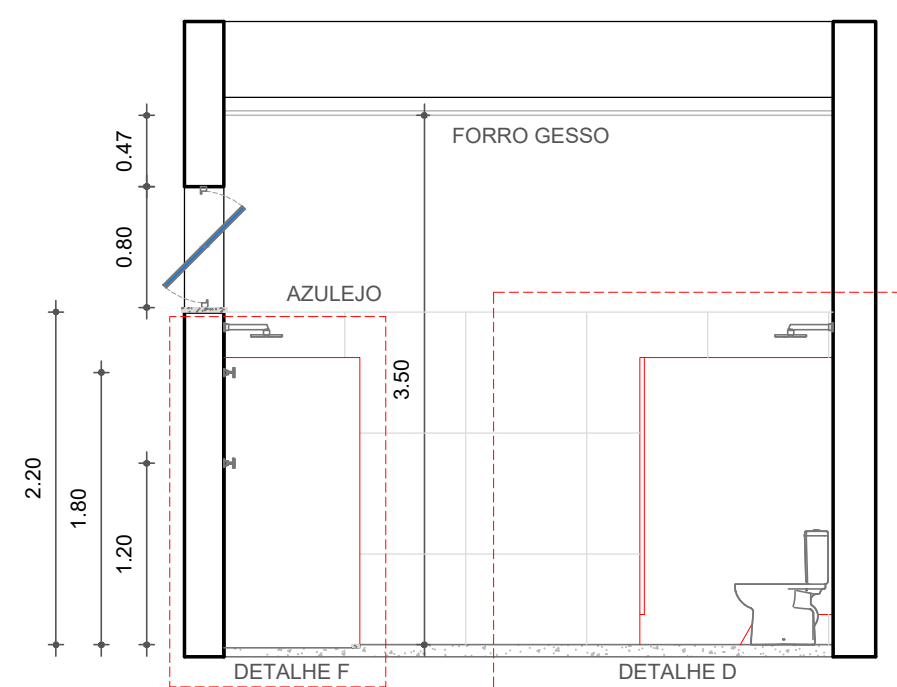


CORTE I-I - VESTIÁRIO FEMININO
ESC.: 1:50

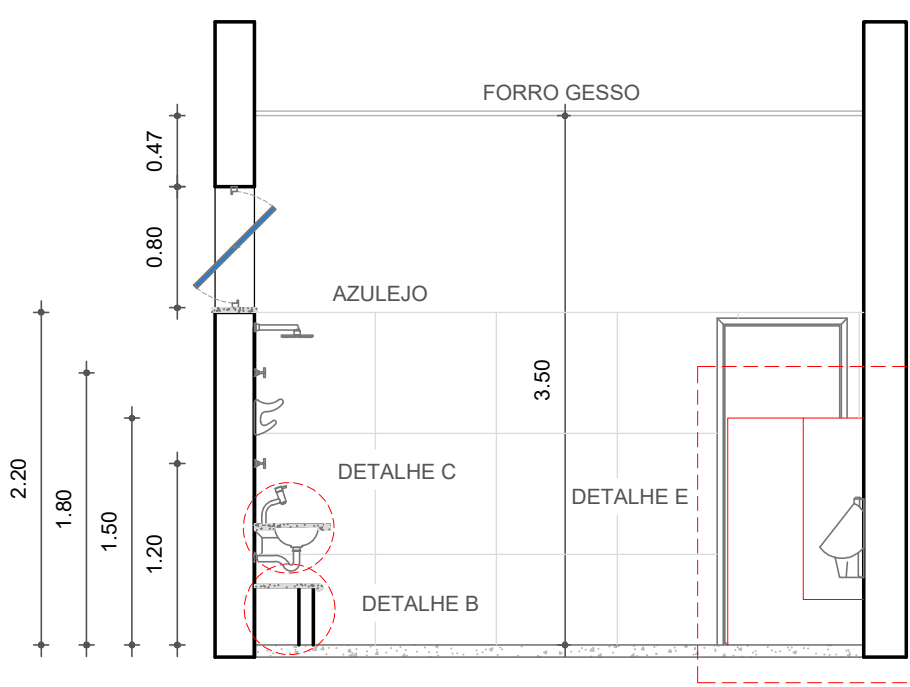


CORTE I-I - VESTIÁRIO MASCULINO
ESC.: 1:50

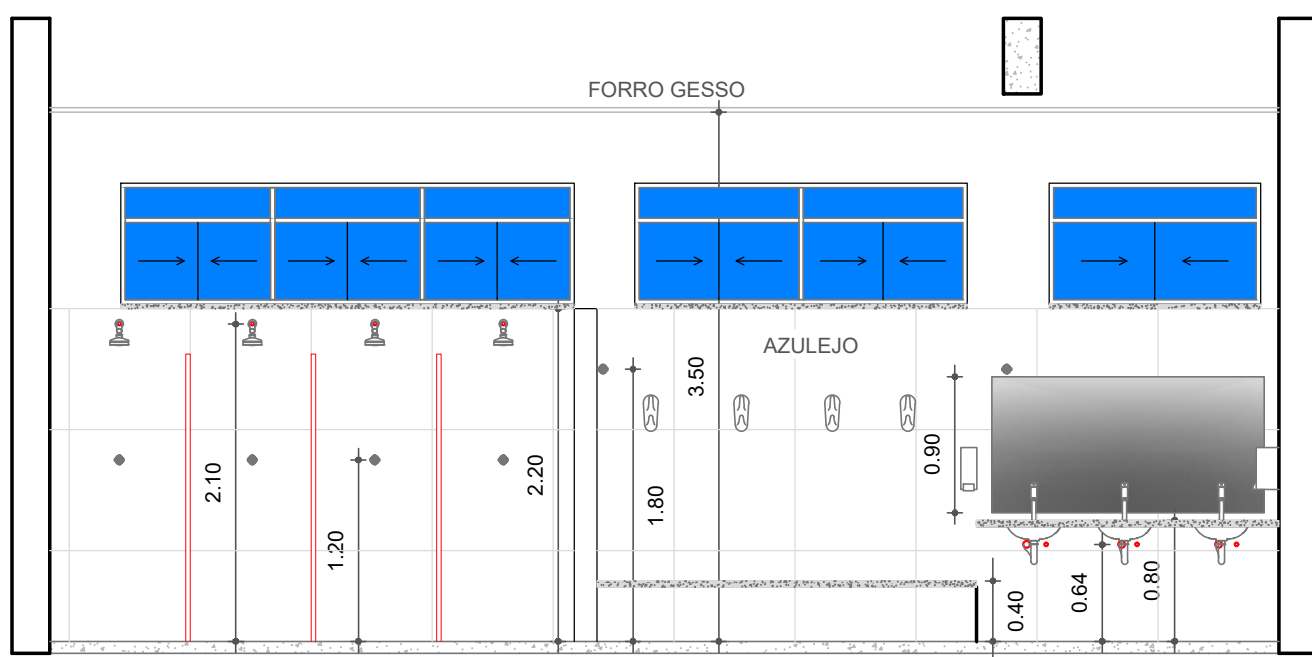

CORTE G-G - VESTIÁRIO MASCULINO
ESC.: 1:50

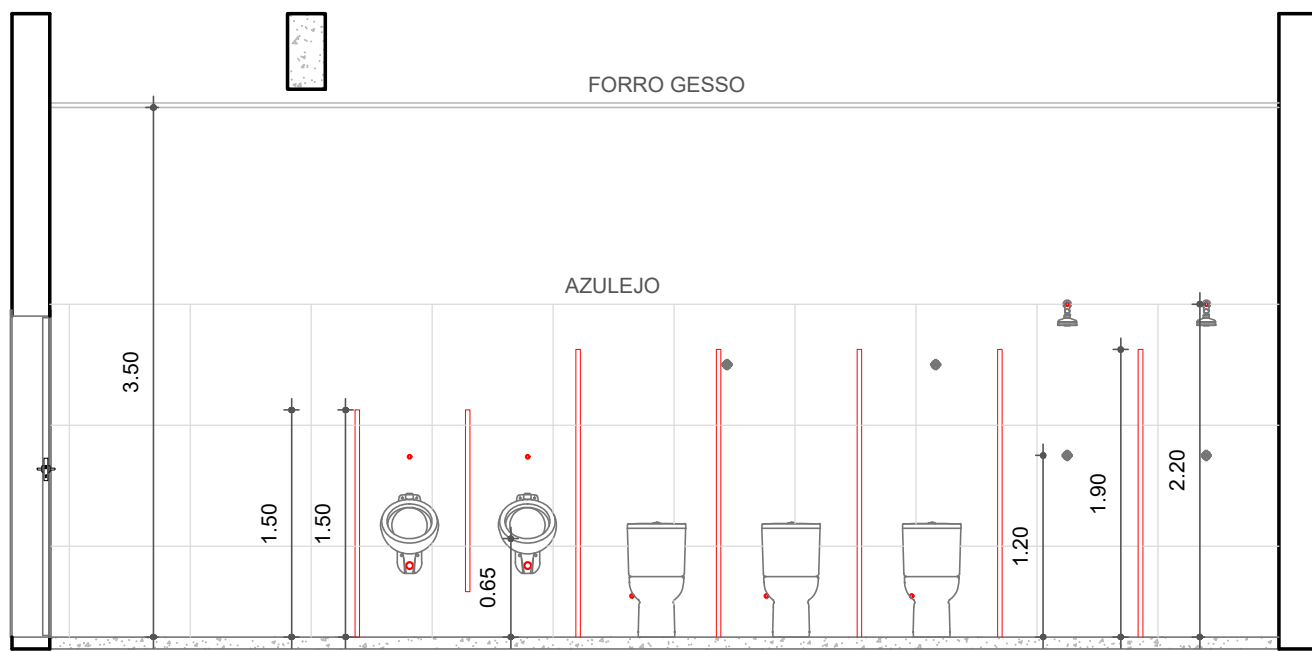


CORTE H-H - VESTIÁRIO MASCULINO
ESC.: 1:50

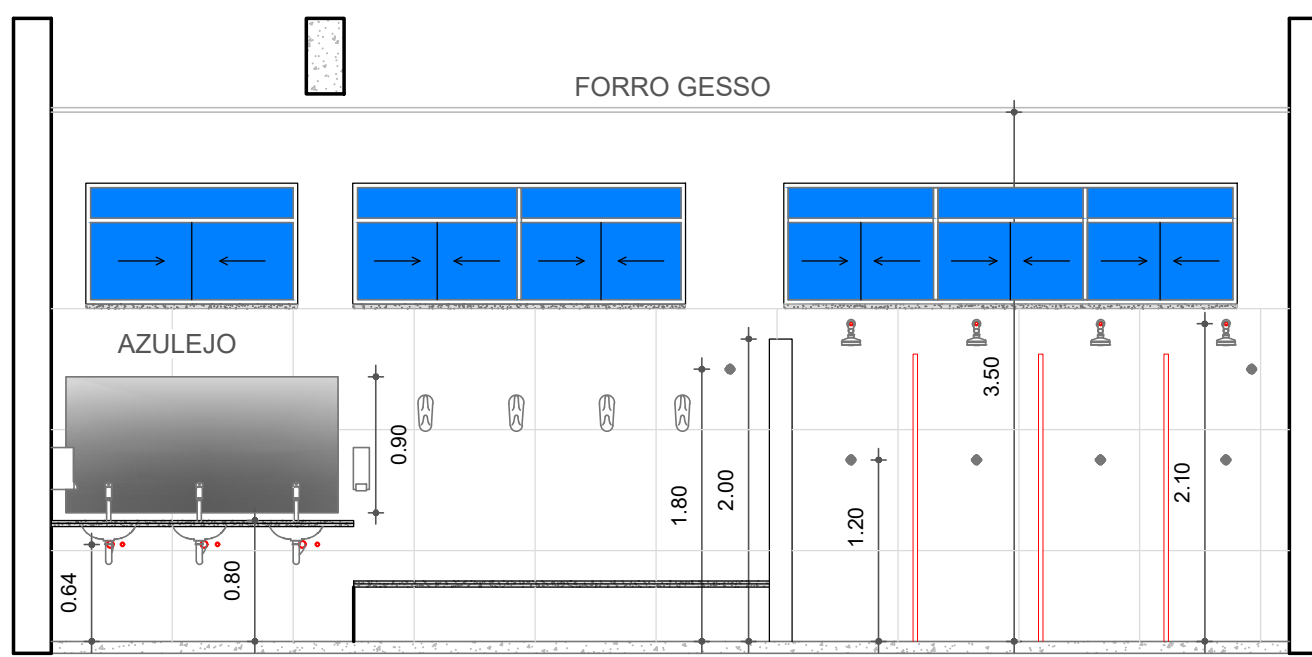


CORTE J-J - VESTIÁRIO FEMININO
ESC.: 1:50




CORTE K-K - VESTIÁRIO FEMININO
ESC.: 1:50

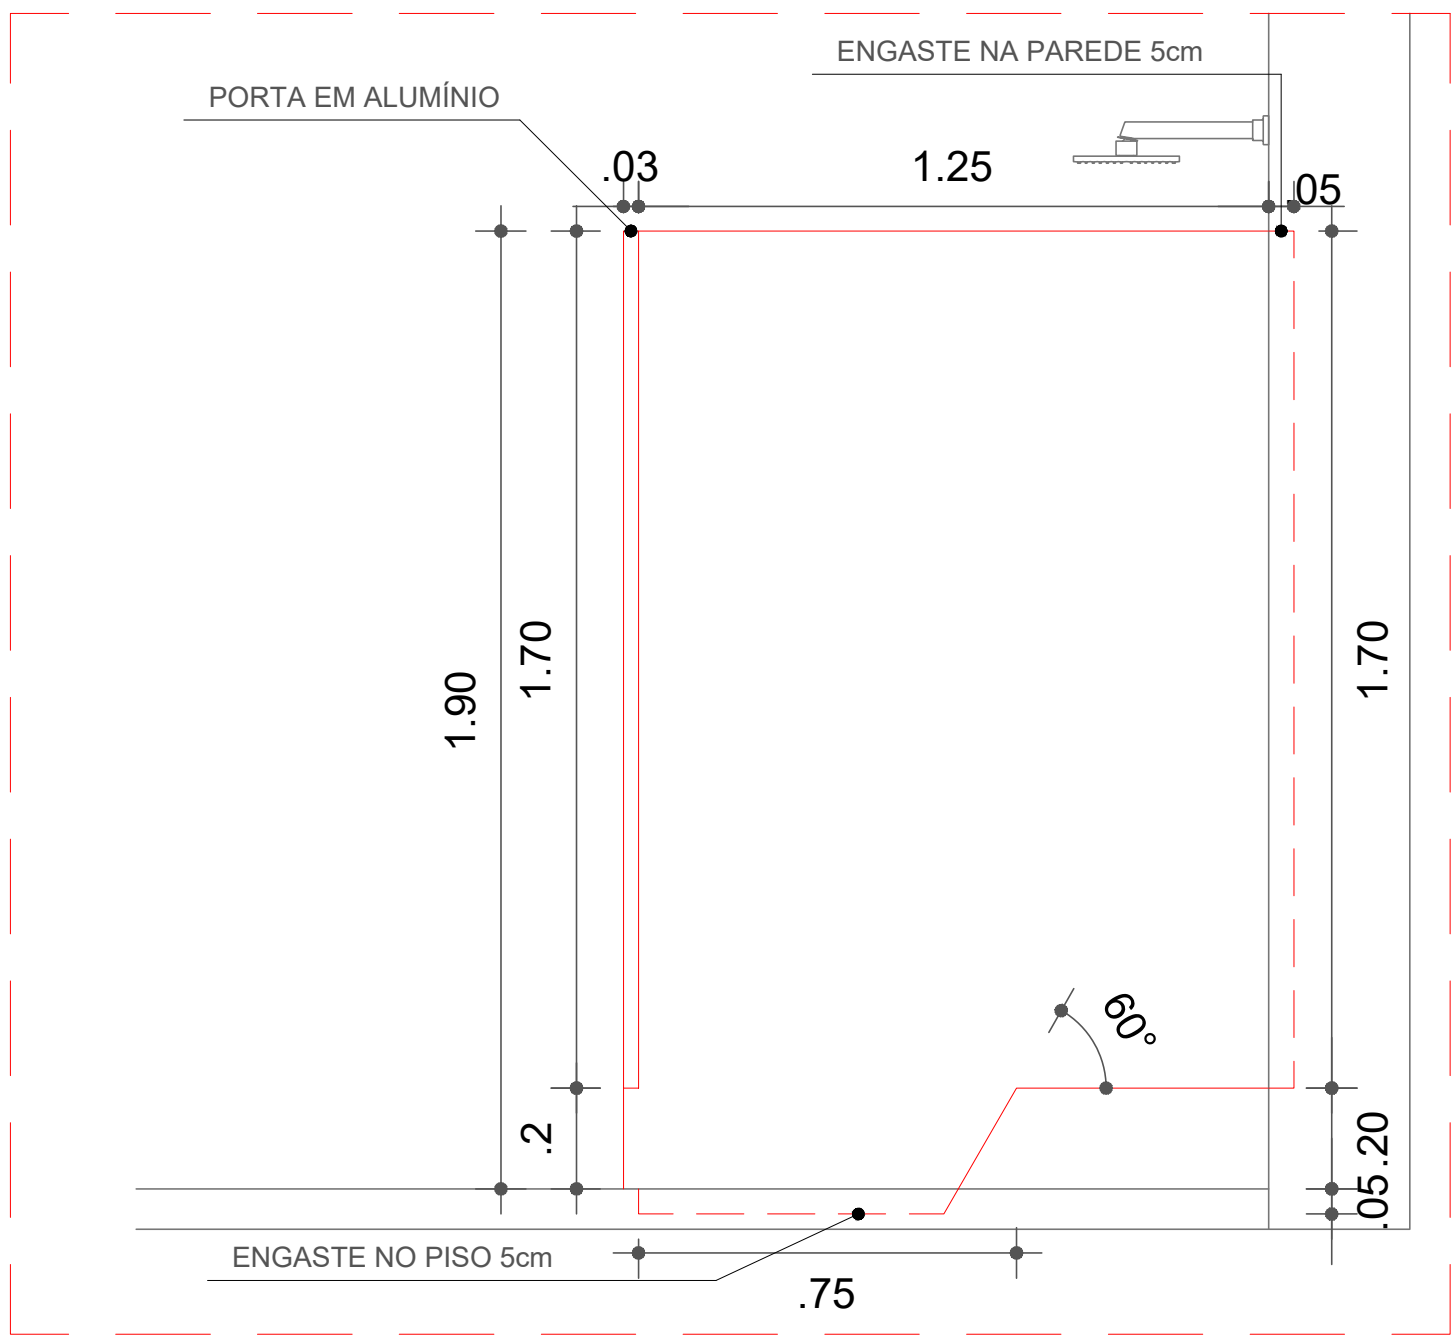


DETALHE D - DIVISÓRIA BACIA SANITÁRIA
SEM ESCALA

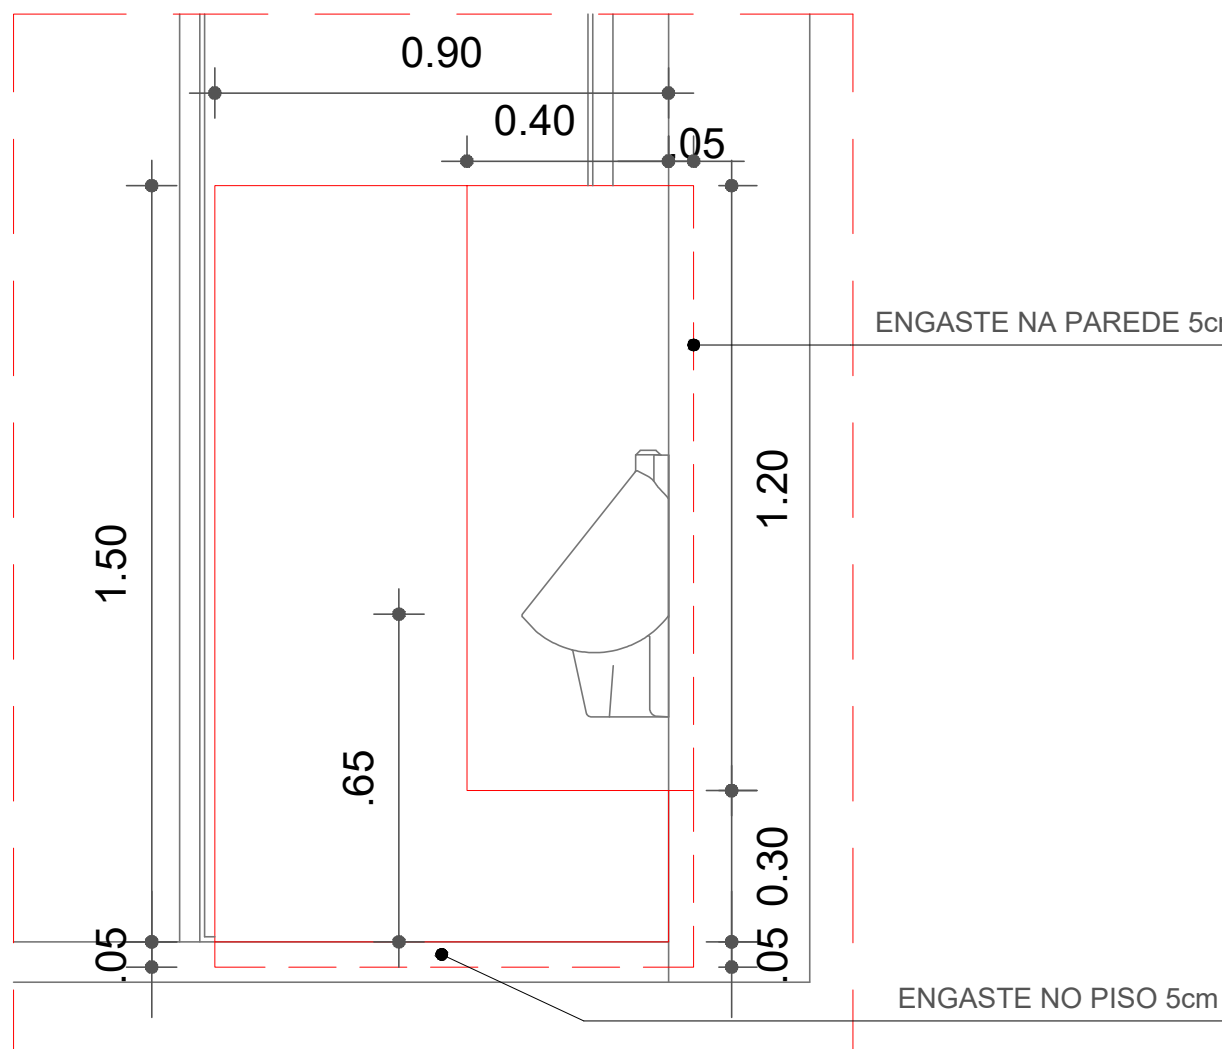


DETALHE E - DIVISÓRIAS MICTÓRIO
SEM ESCALA

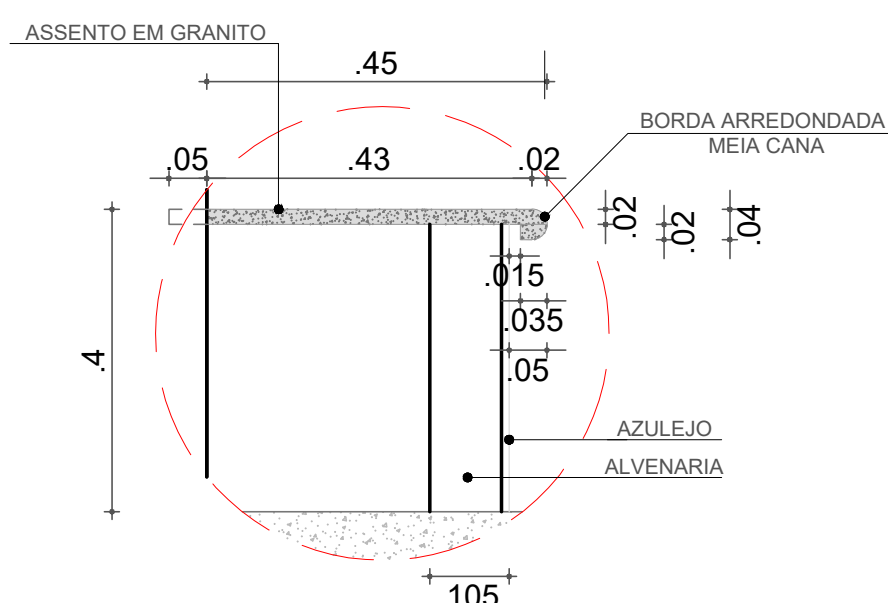


DETALHE B - CORTE BANCO
SEM ESCALA

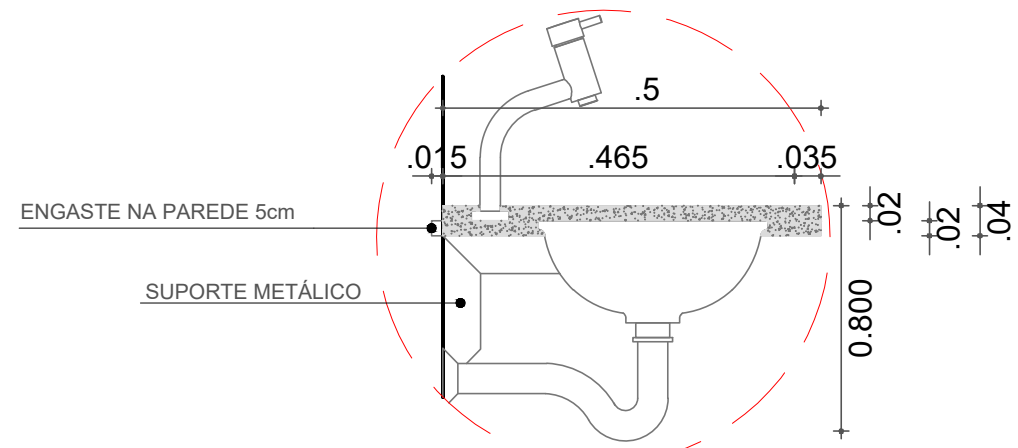

DETALHE C - CORTE CUBA
SEM ESCALA

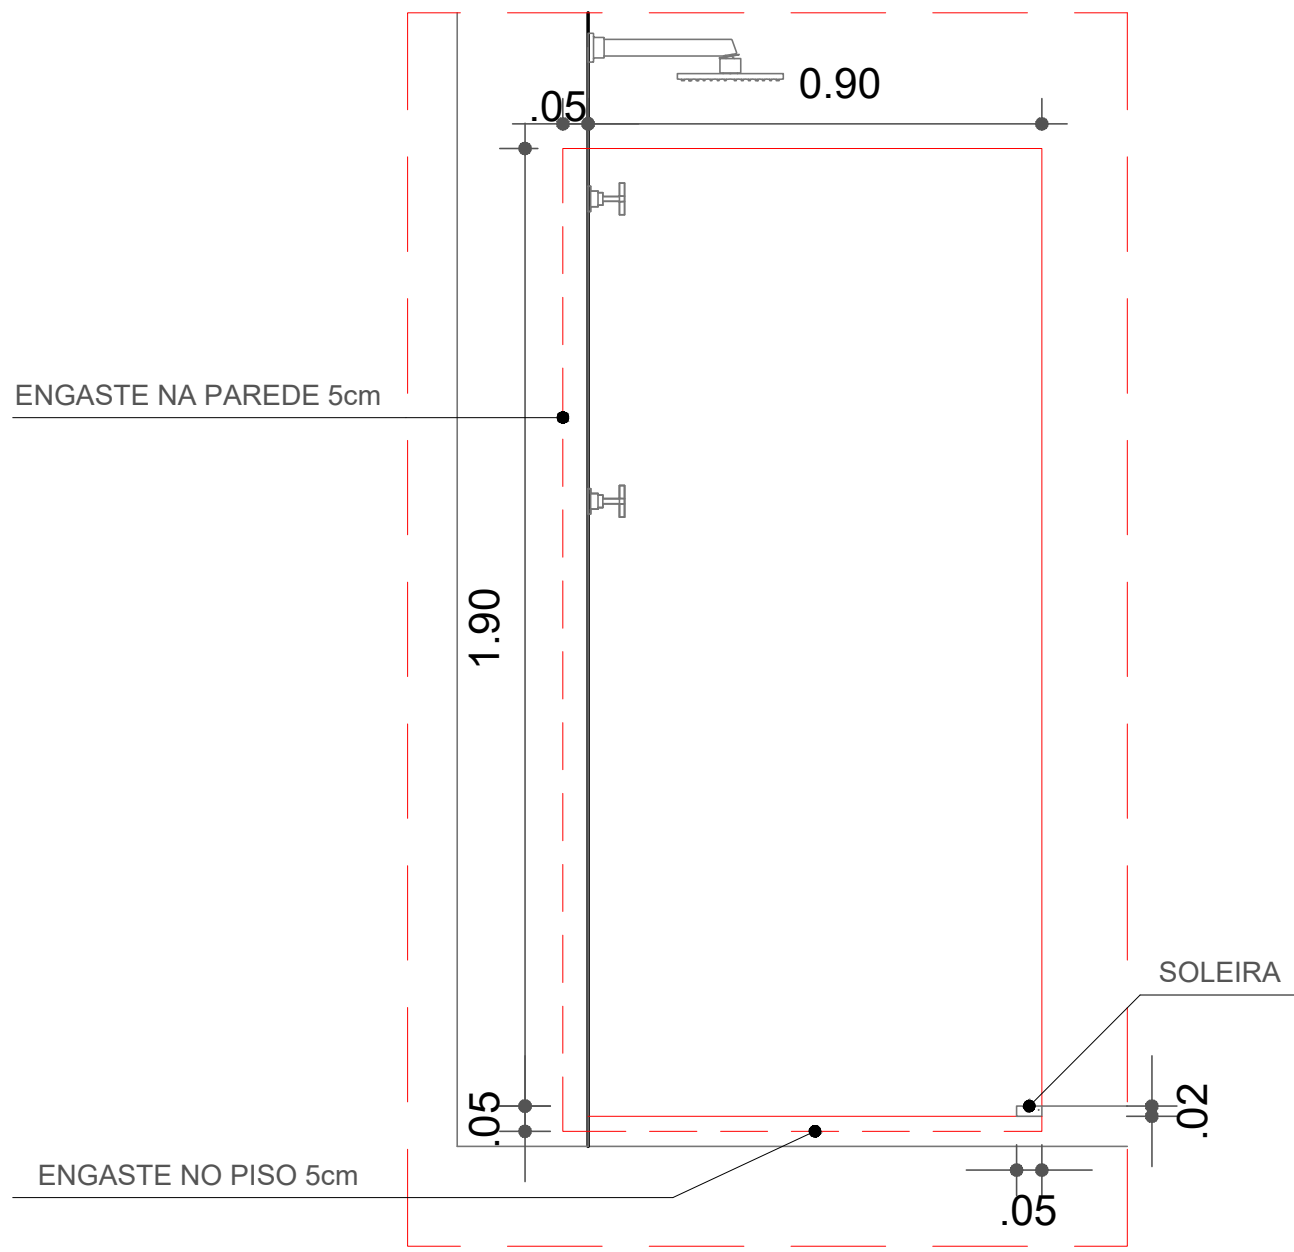

DETALHE F - DIVISÓRIA CHUVEIRO
SEM ESCALA

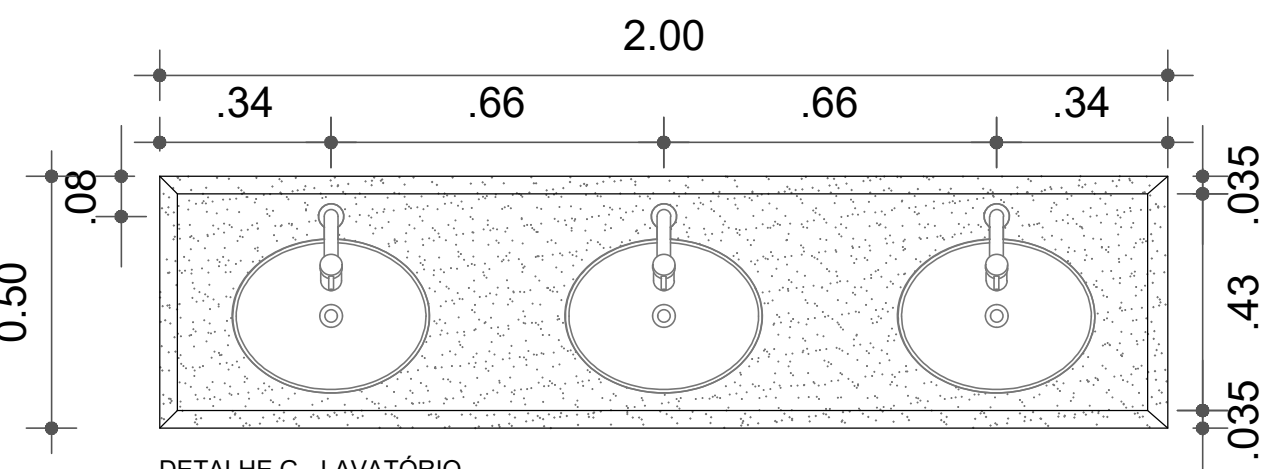

DETALHE G - LAVATÓRIO
SEM ESCALA

LEGENDA	
	ALVENARIA EXISTENTE
	PISO EM CONCRETO A DEMOLIR
	PISO EM CONCRETO A CONSTRUIR
	ALVENARIA A CONSTRUIR
	GRANITO
	DETALHES
	PONTO DE ESGOTO Ø 100mm - VASO SANITÁRIO
	RALO Ø 100mm
	RALO Ø 150mm
	PONTO DE ESGOTO Ø 40mm - LAVATÓRIO
	PONTO DE ÁGUA FRIA Ø 3/4"
	PONTO DE REGISTRO - h = 1,20 E 1,80m

NOTAS	
NOTA:	
Foi adotado o uso de sifão flexível nos pontos de esgoto existentes.	

ASSANTO: ADEQUAÇÃO ARQUITETÔNICA DE EDIFICAÇÃO EXISTENTE	TABULEIRO: 000/2025
UNIDADE: ARENA MULTISUO	PROJEÇÃO: 1:50
LOCAL: AV. GETÚLIO VARGAS, Nº. 1200 - VILA NOVA SANTANA - ASSIS/SP	REVISÃO: 01
PROJETO (B): PROJETO BÁSICO - DETALHES VESTIÁRIO MASCULINO E FEMININO	DATA: 01/02/2025
ENQ. CIL RESPONSÁVEL: DORA DA SILVA DE ANDRADE BARBOSA - CREA 0601073954	DESENHO: MARCOS R. BARBOSA