






PLANTA - CADASTRO
VESTIÁRIOS ACESSÍVEIS E ÁRBITRO
ESC.: 1:50

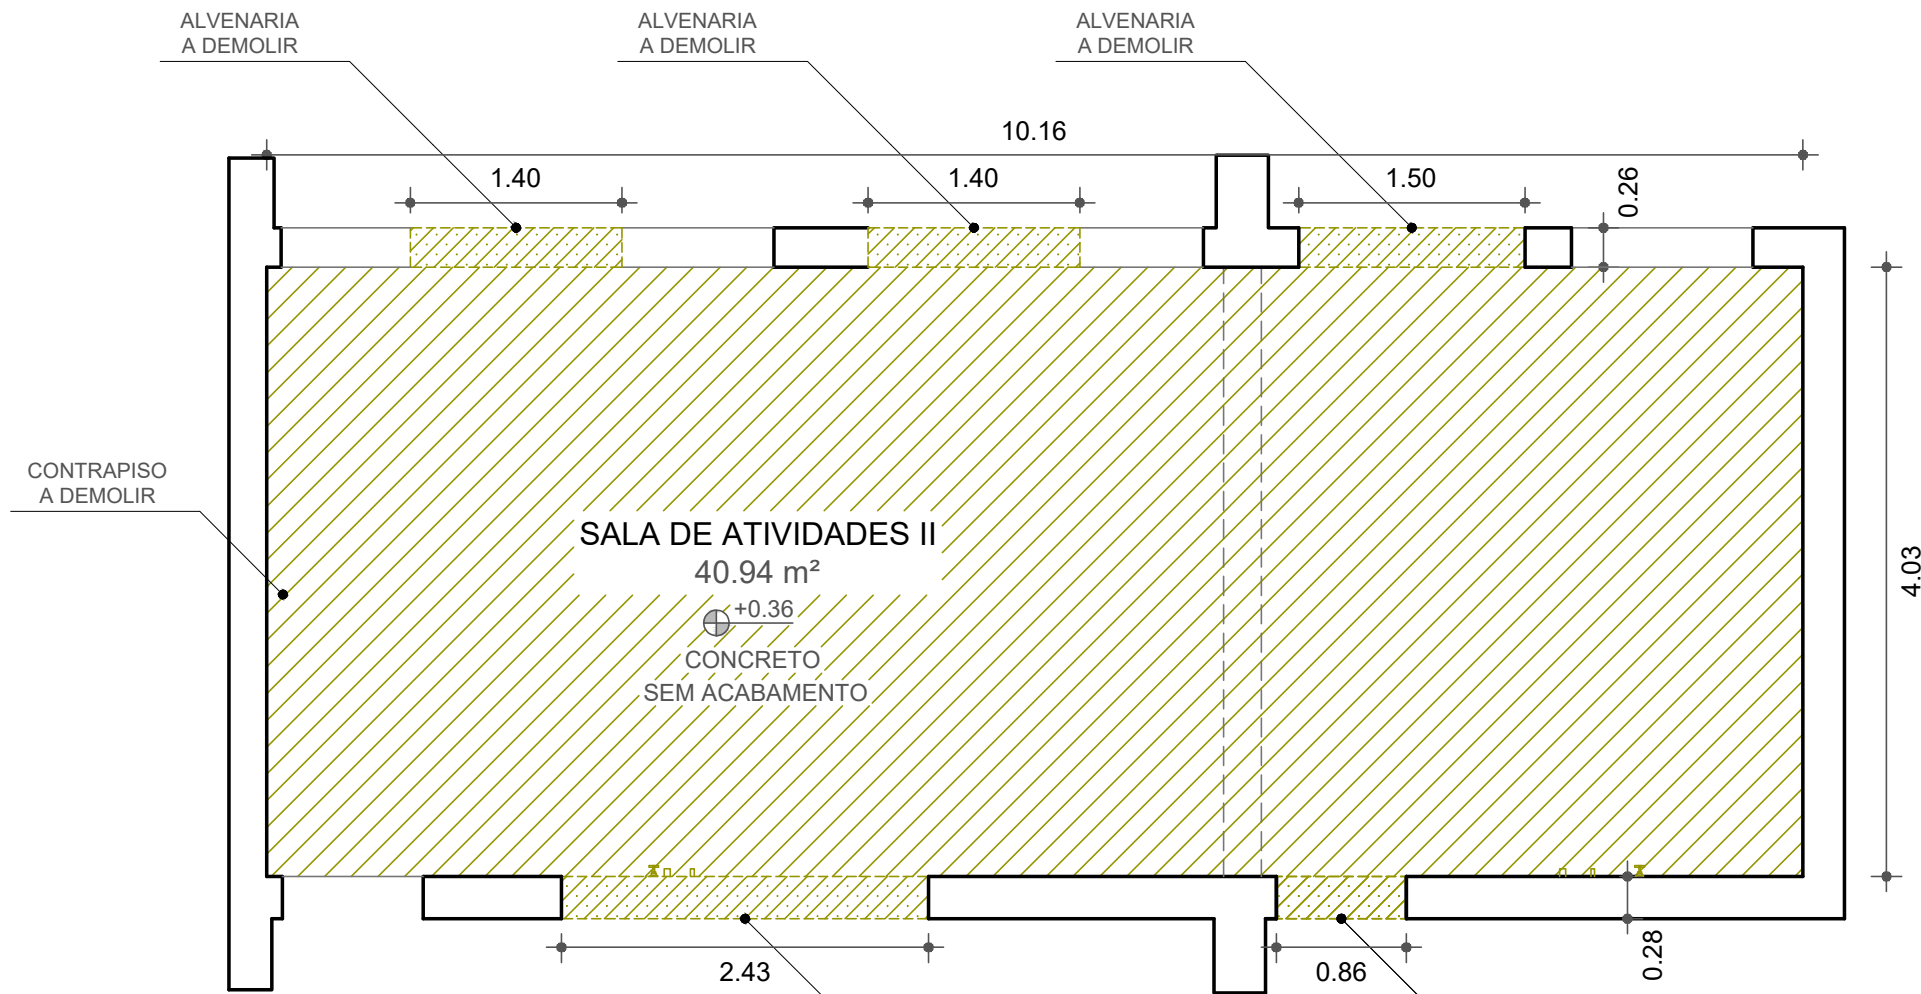


PLANTA - A DEMOLIR
VESTIÁRIOS ACESSÍVEIS E ÁRBITRO
ESC.: 1:50

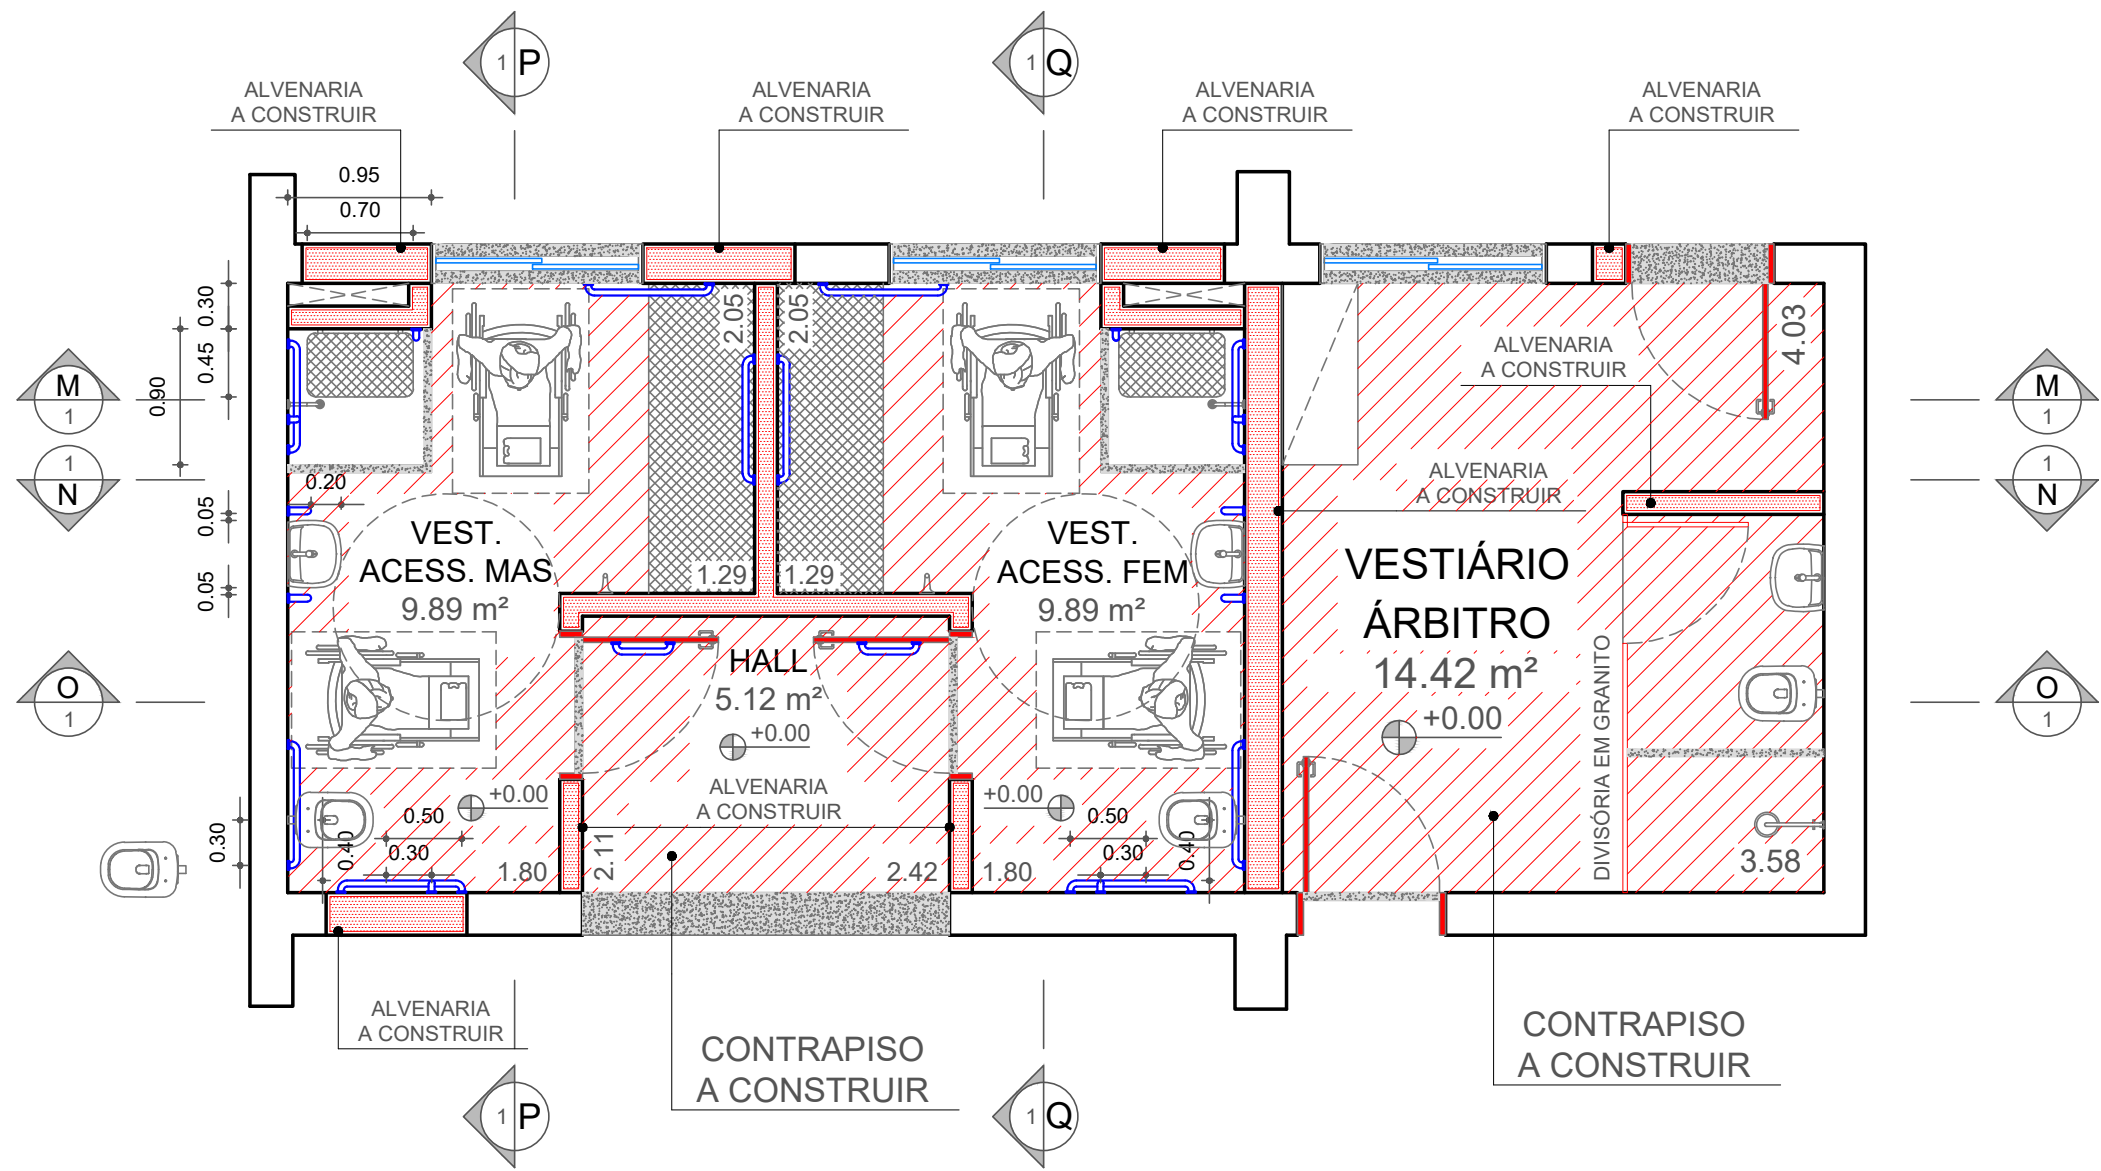


PLANTA - A CONSTRUIR
VESTIÁRIOS ACESSÍVEIS E ÁRBITRO
ESC.: 1:50

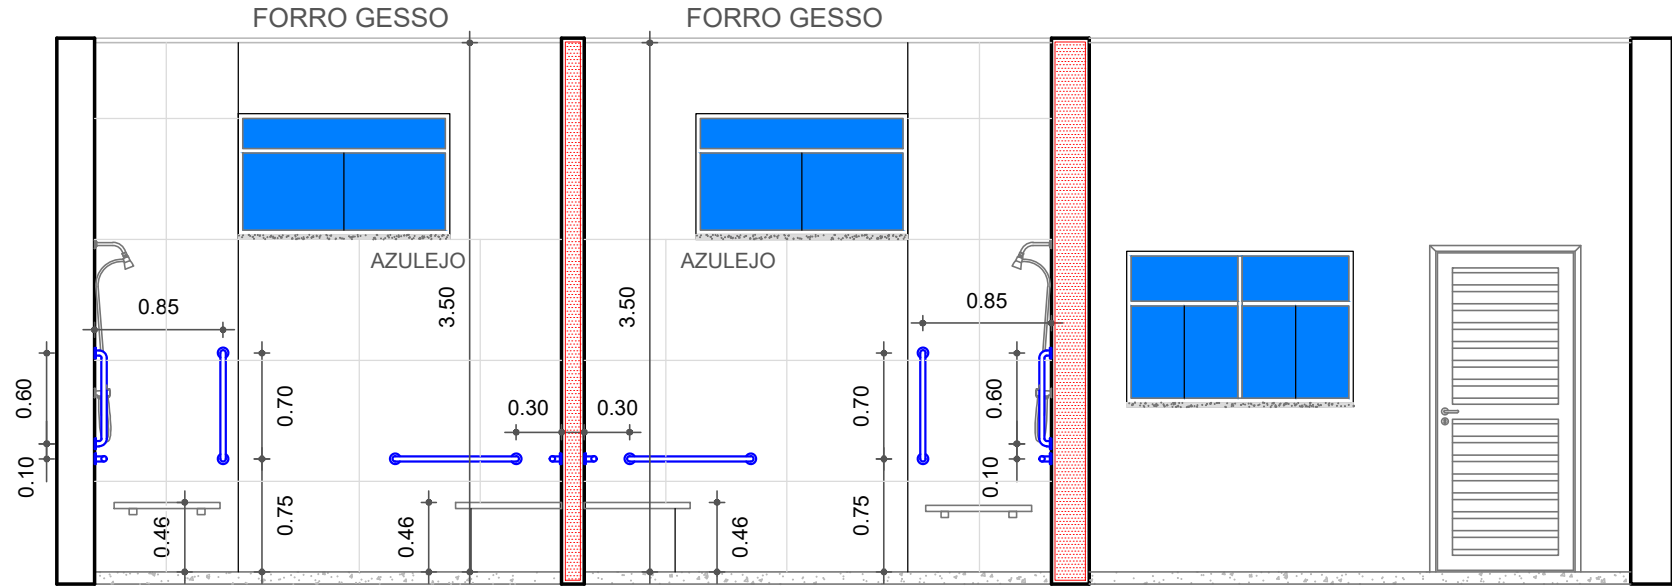


CORTE M-M
VESTIÁRIOS ACESSÍVEIS E ÁRBITRO
ESC.: 1:50

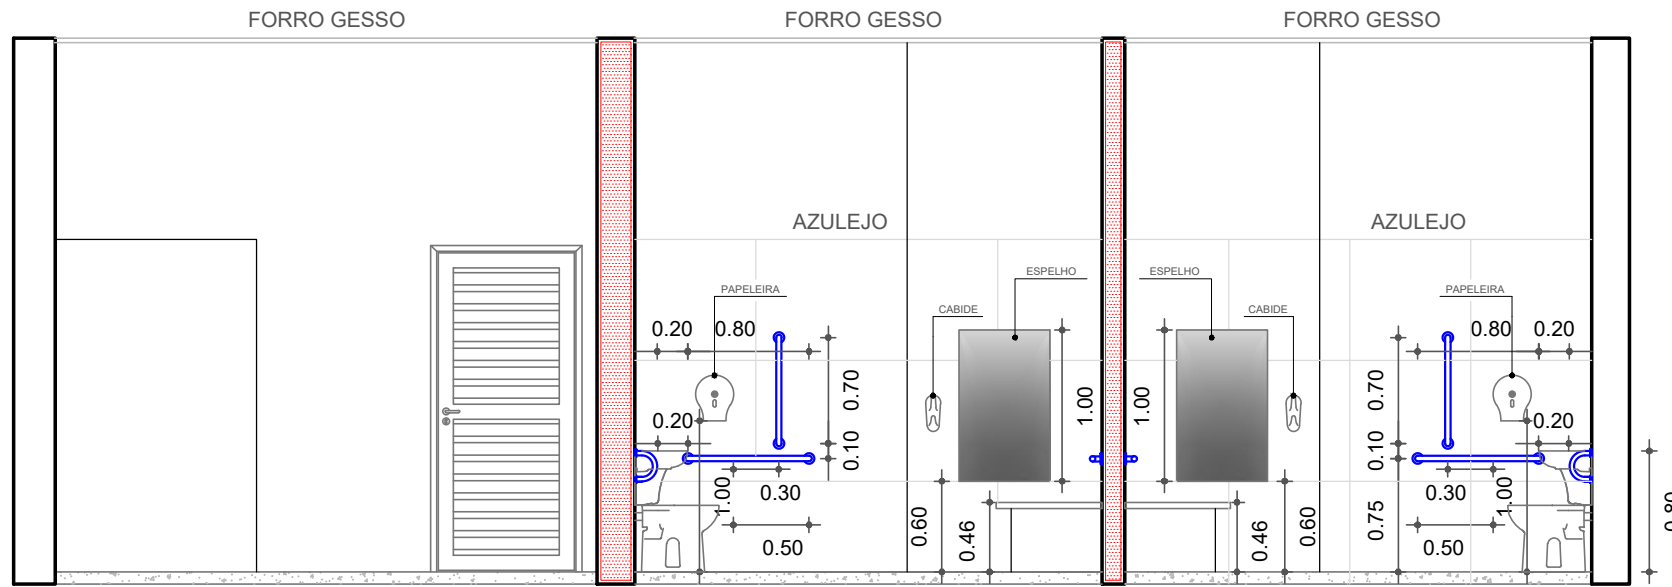


CORTE N-N
VESTIÁRIOS ACESSÍVEIS E ÁRBITRO
ESC.: 1:50

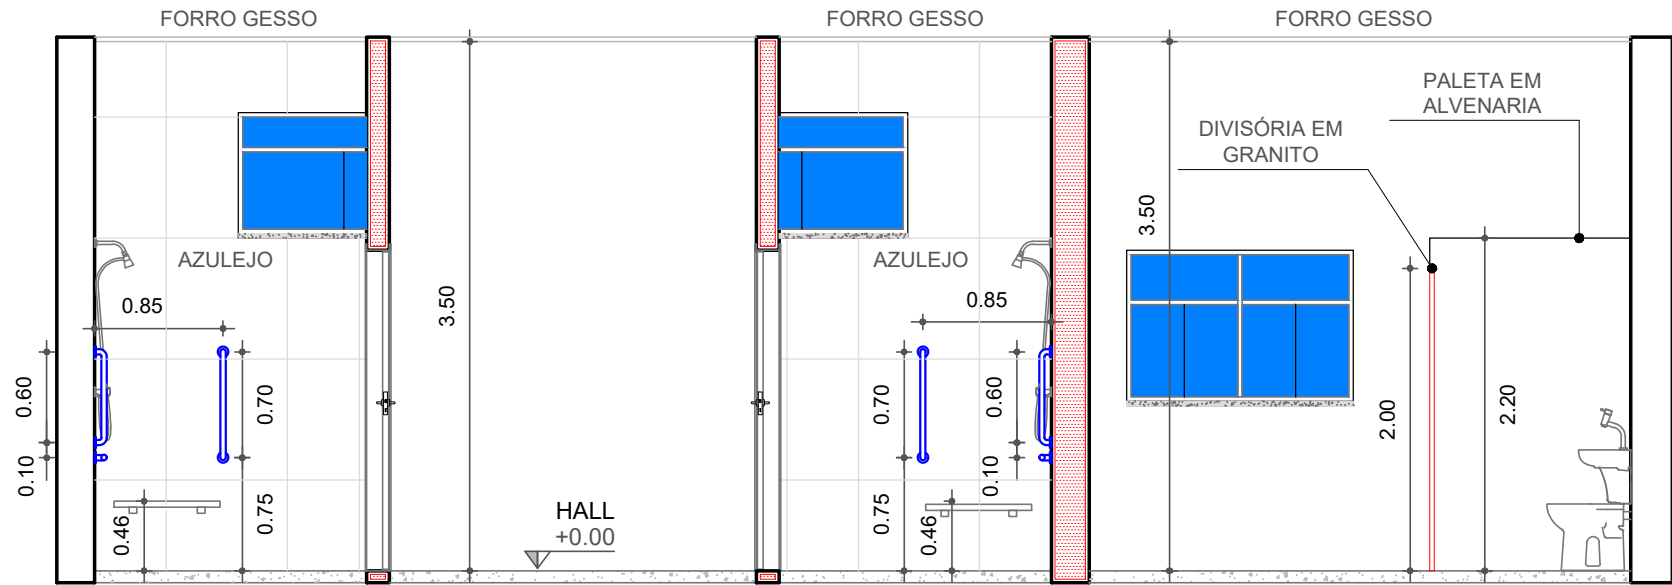

CORTE O-O
VESTIÁRIOS ACESSÍVEIS E ÁRBITRO
ESC.: 1:50

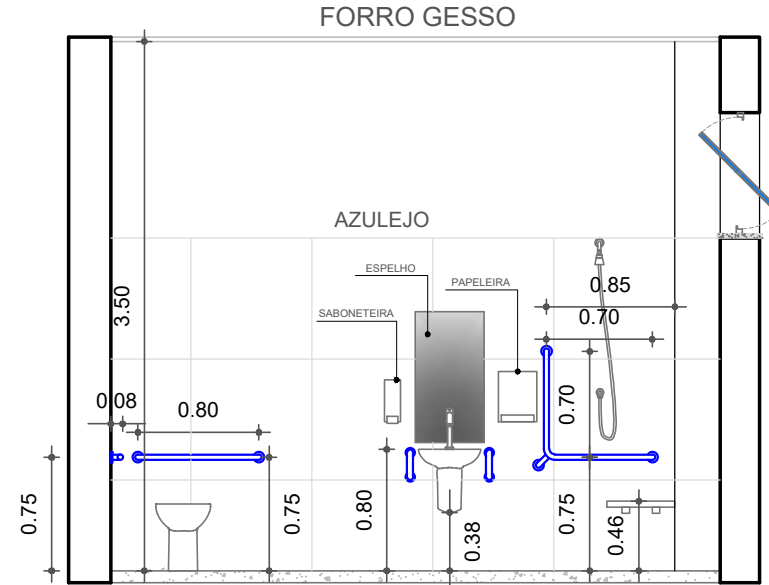

CORTE P-P
VESTIÁRIO ACESSÍVEL MAS.
ESC.: 1:50

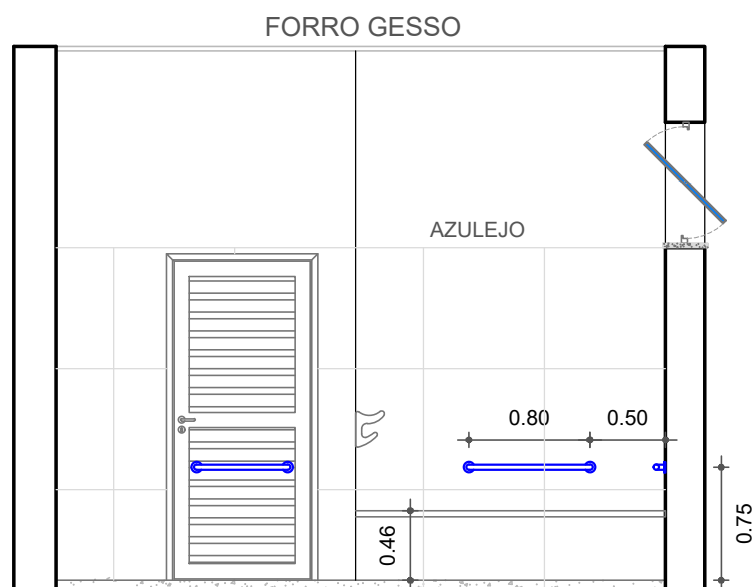

CORTE Q-Q
VESTIÁRIO ACESSÍVEL FEM.
ESC.: 1:50

LEGENDA	
	ALVENARIA EXISTENTE
	PISO EM CONCRETO A DEMOLIR
	PISO EM CONCRETO A CONSTRUIR
	ALVENARIA A CONSTRUIR
	GRANITO
	DETALHES
	PONTO DE ESGOTO Ø 100mm - VASO SANITÁRIO
	RALO Ø 100mm
	RALO Ø 150mm
	PONTO DE ESGOTO Ø 40mm - LAVATÓRIO
	PONTO DE ÁGUA FRIA Ø 3/4"
	PONTO DE REGISTRO - h = 1,20 E 1,80m

NOTAS	
NOTA: . Foi adotado o uso de sifão flexível nos pontos de esgoto existentes.	

 andrade.atoengenharia@gmail.com	
 Fundação Educacional do Município de Assis	
ASSUNTO: ADEQUAÇÃO ARQUITETÔNICA DE EDIFICAÇÃO EXISTENTE	ARQUIVO 000/2025
UNIDADE: ARENA MULTIUSO	PRANCHA 11/17
LOCAL: AV. GETÚLIO VARGAS, Nº. 1200 - VILA NOVA SANTANA - ASSIS/SP	ESCALA 1:50
PRANCHA (S) PROJETO BÁSICO - DETALHES VESTIÁRIOS ACESSÍVEIS MASC. E FEMININO	REVISÃO 01
ENQº CIVIL RESPONSÁVEL DORA DA SILVA DE ANDRADE BARBOSA - CREA 0601073954	DATA 01/02/2026
	DESENHO MARCOS R. BARBOSA