

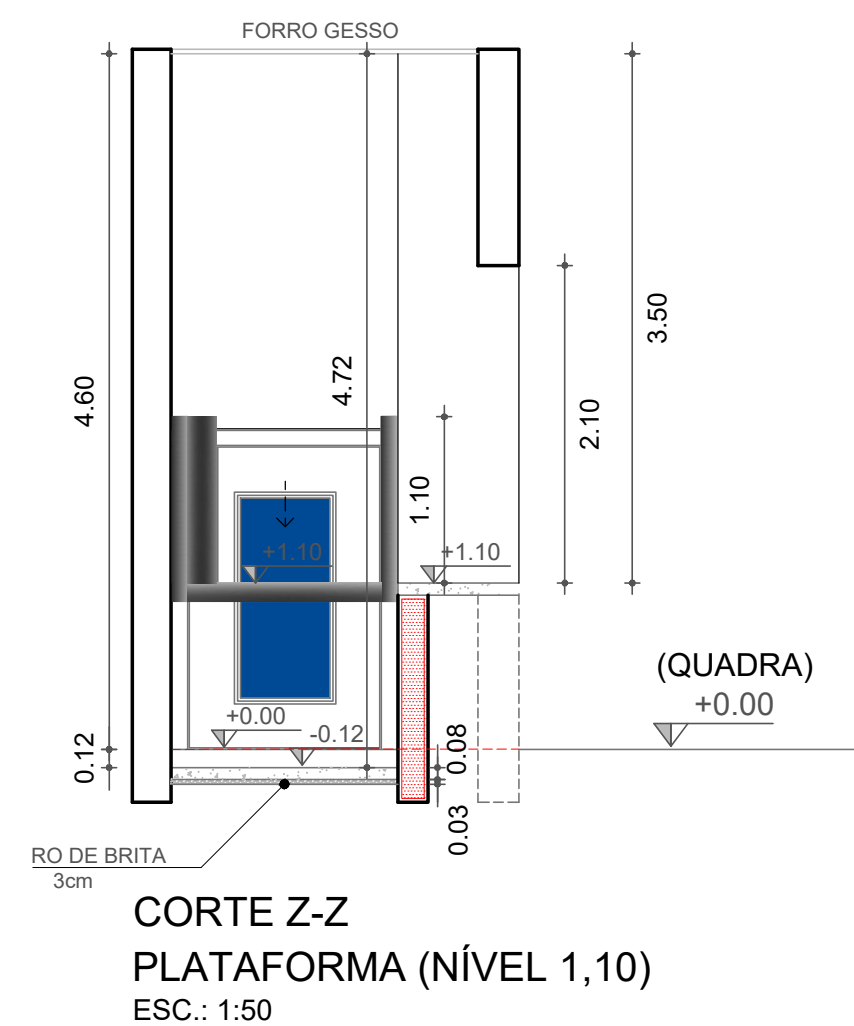
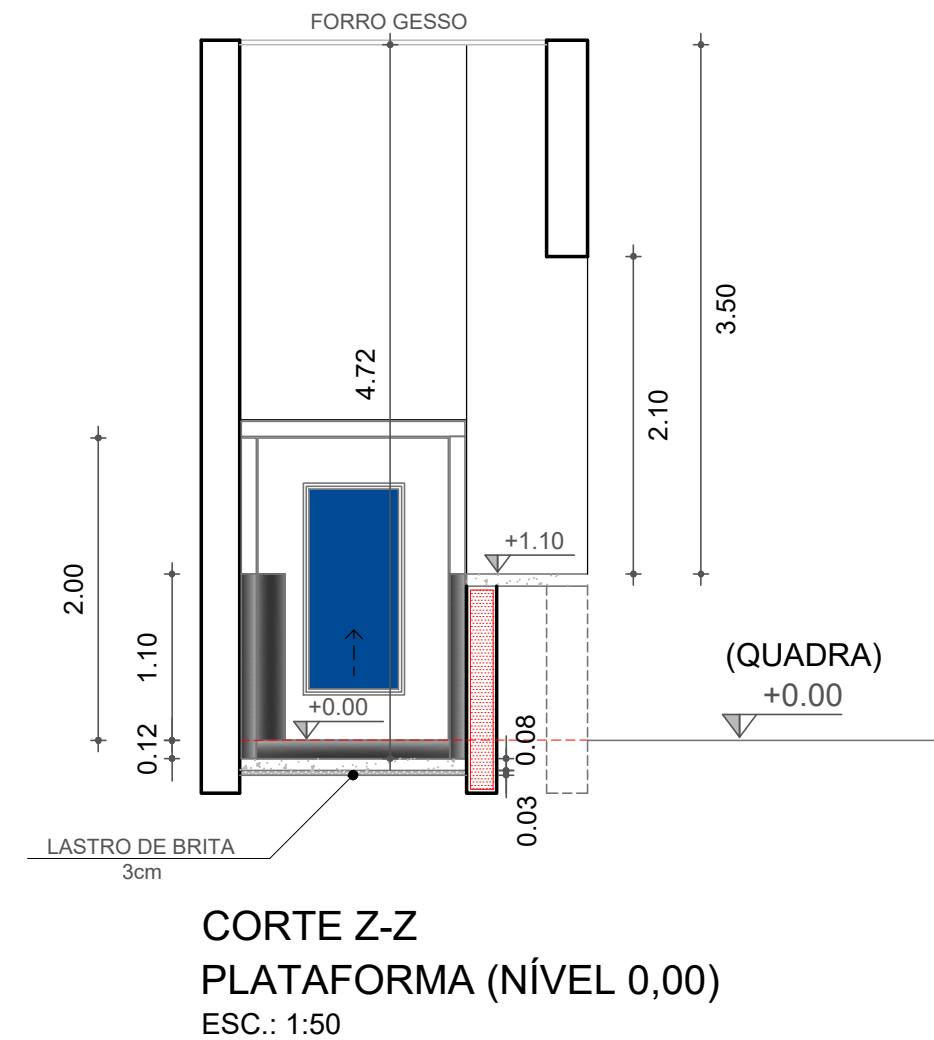
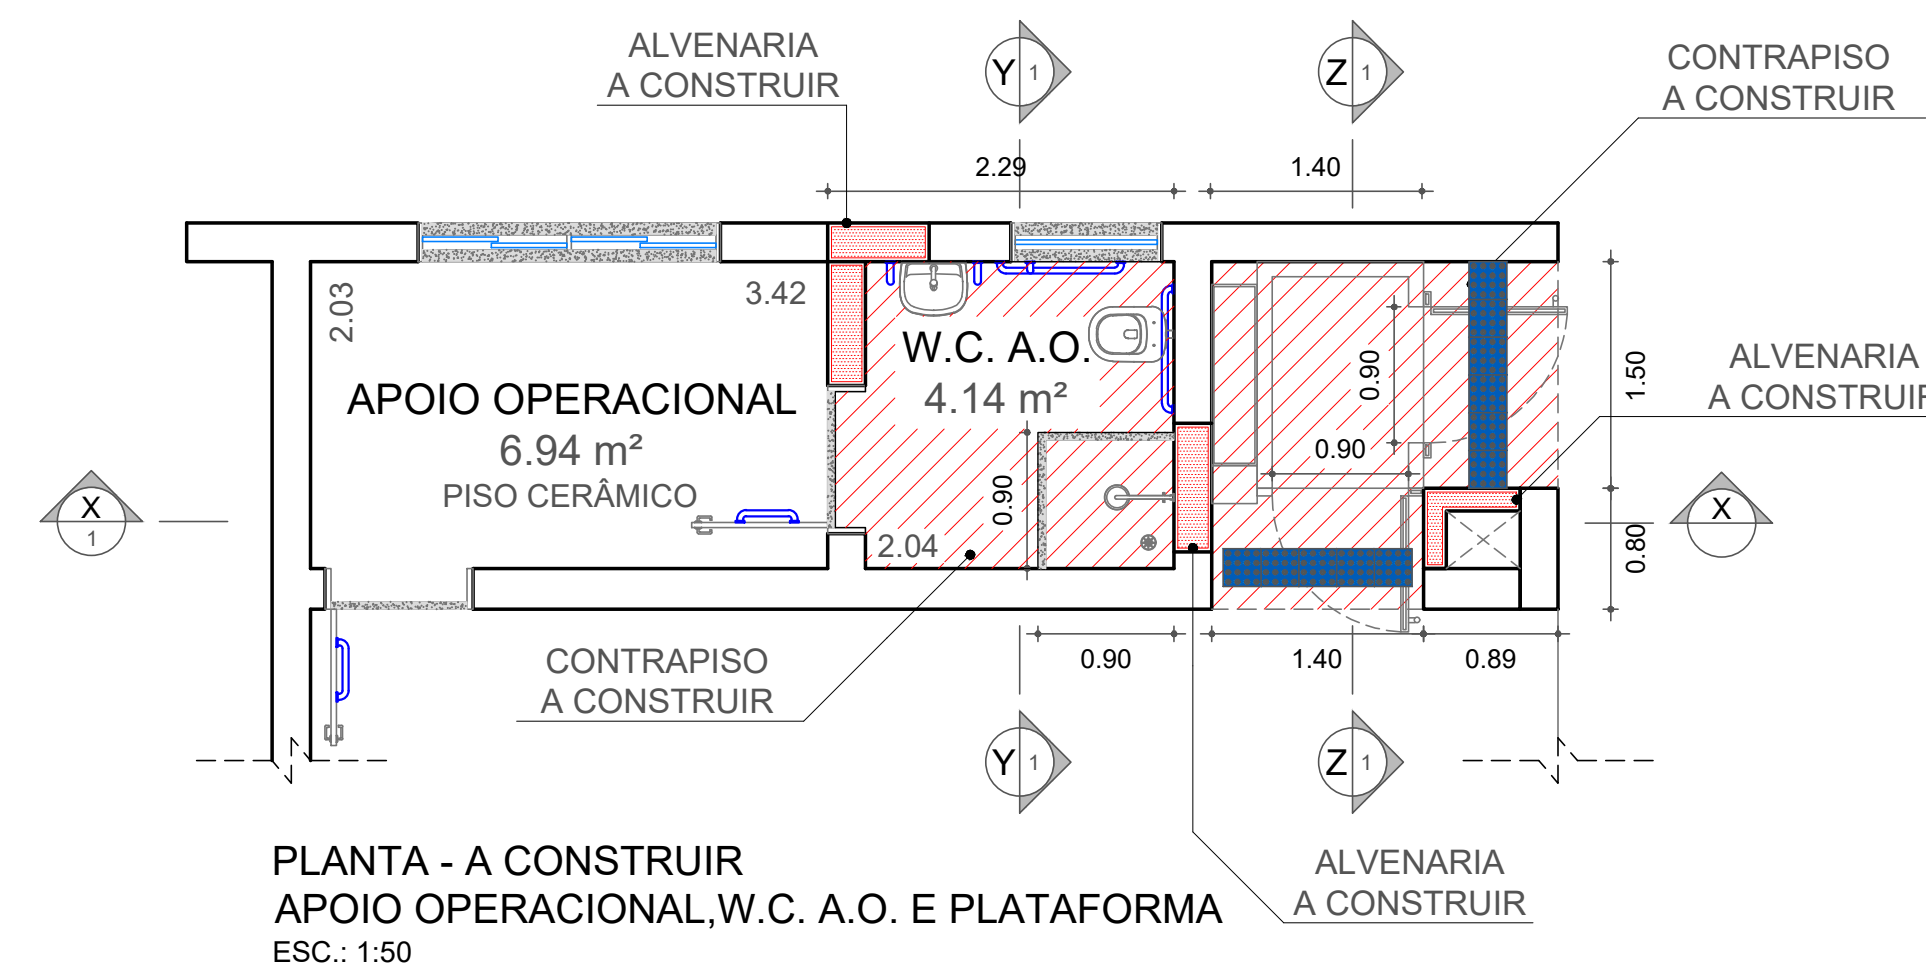
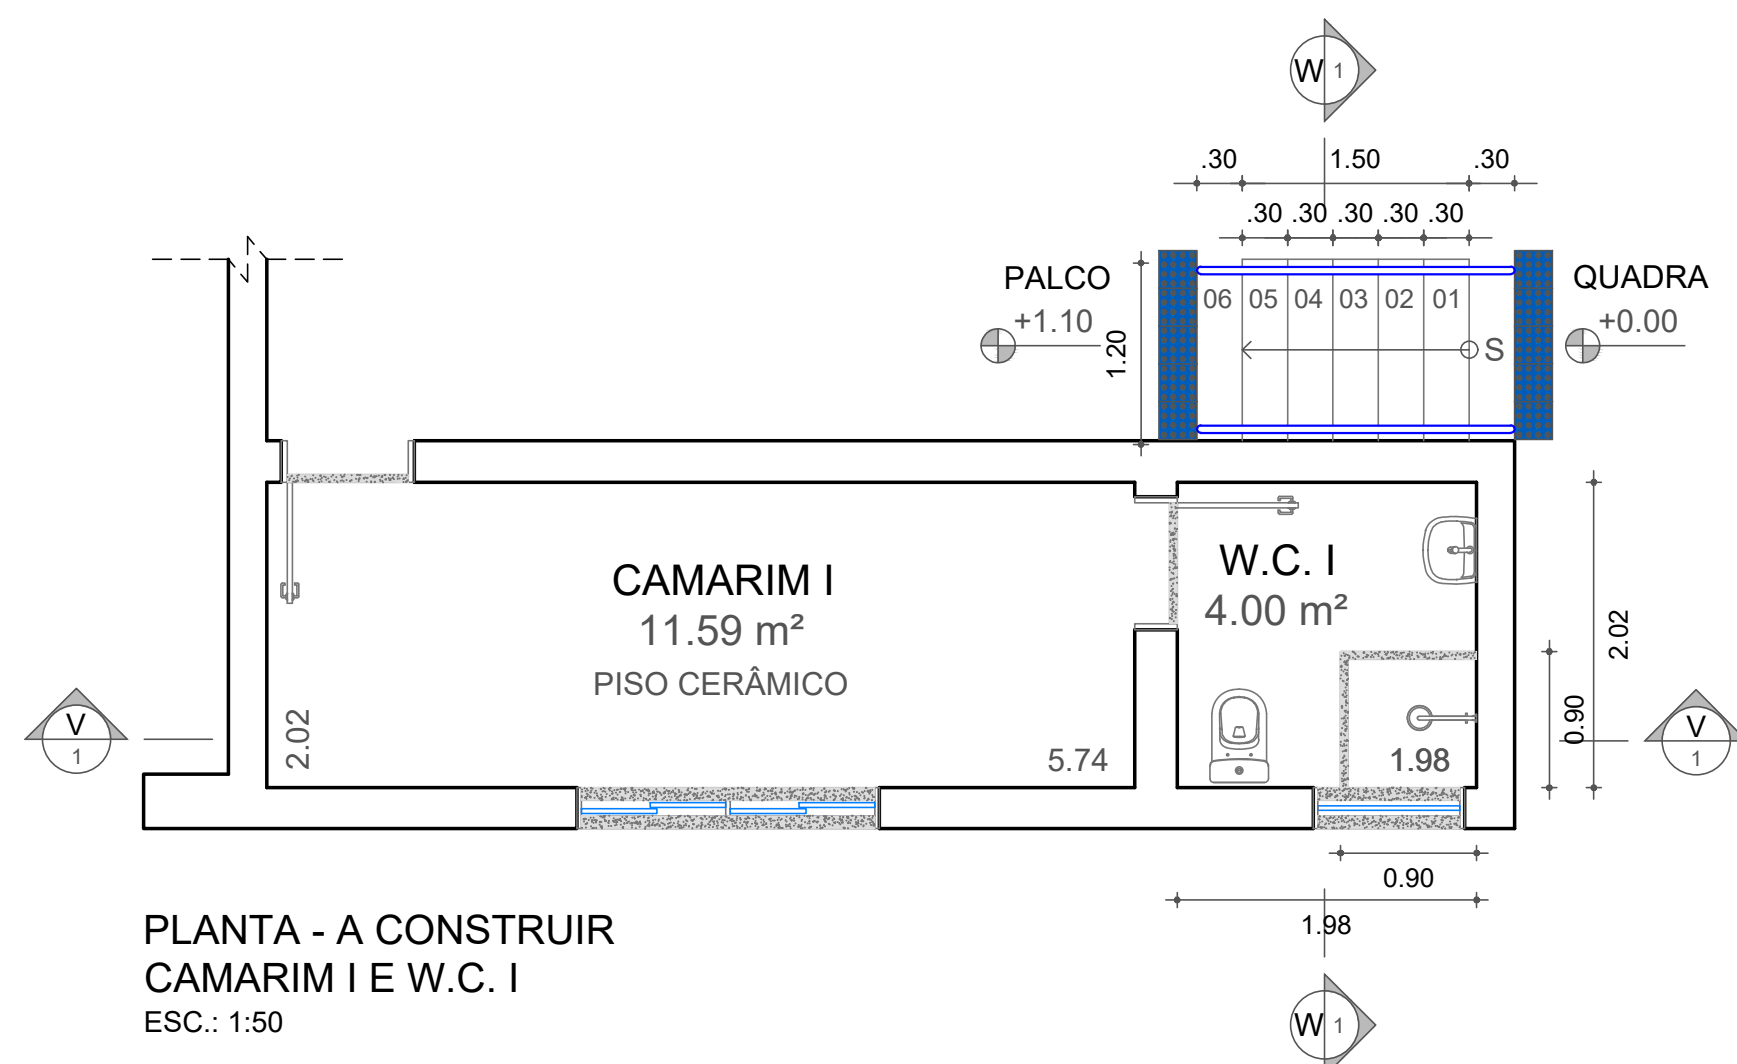
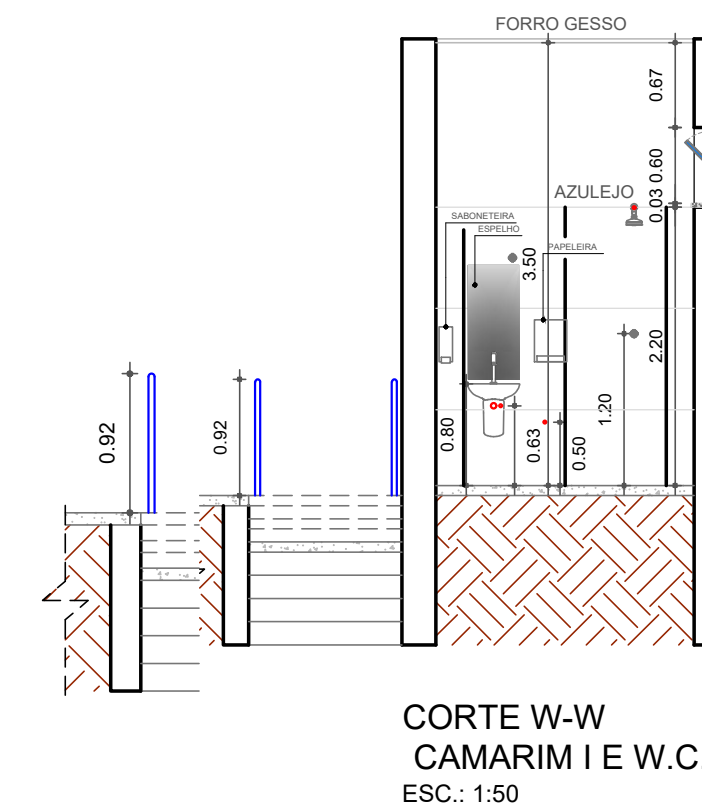
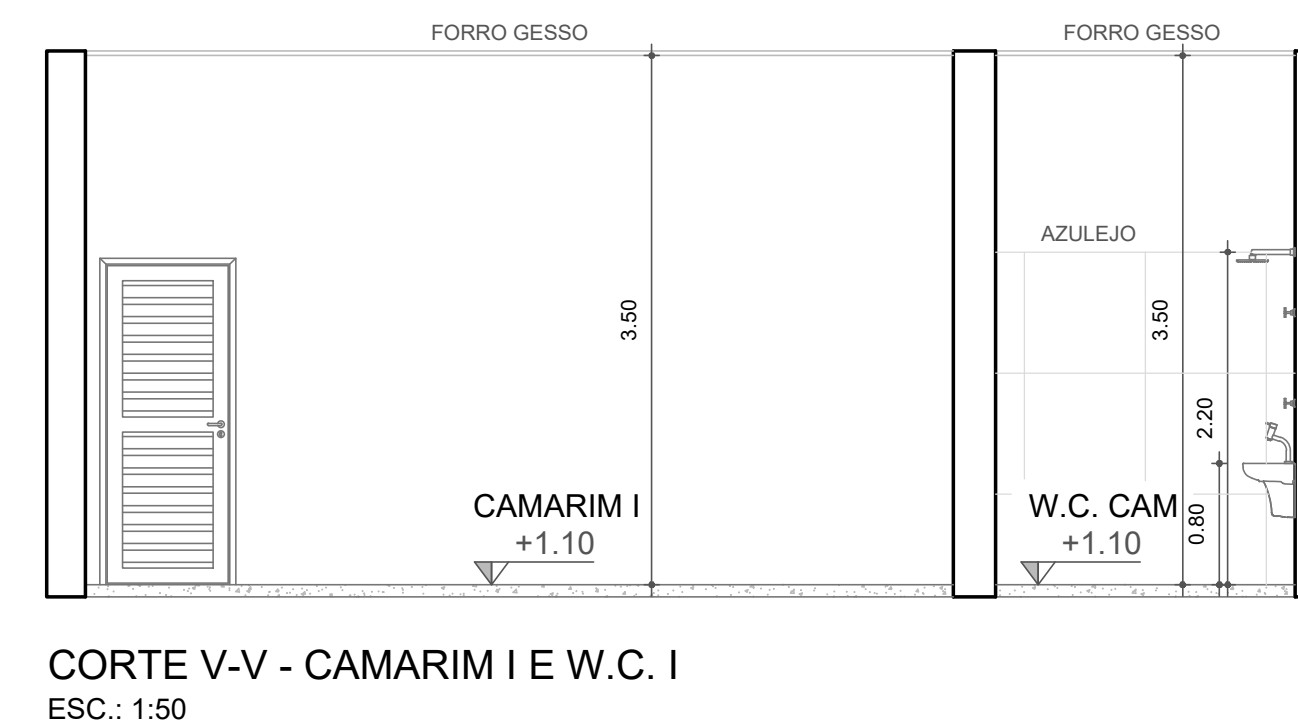
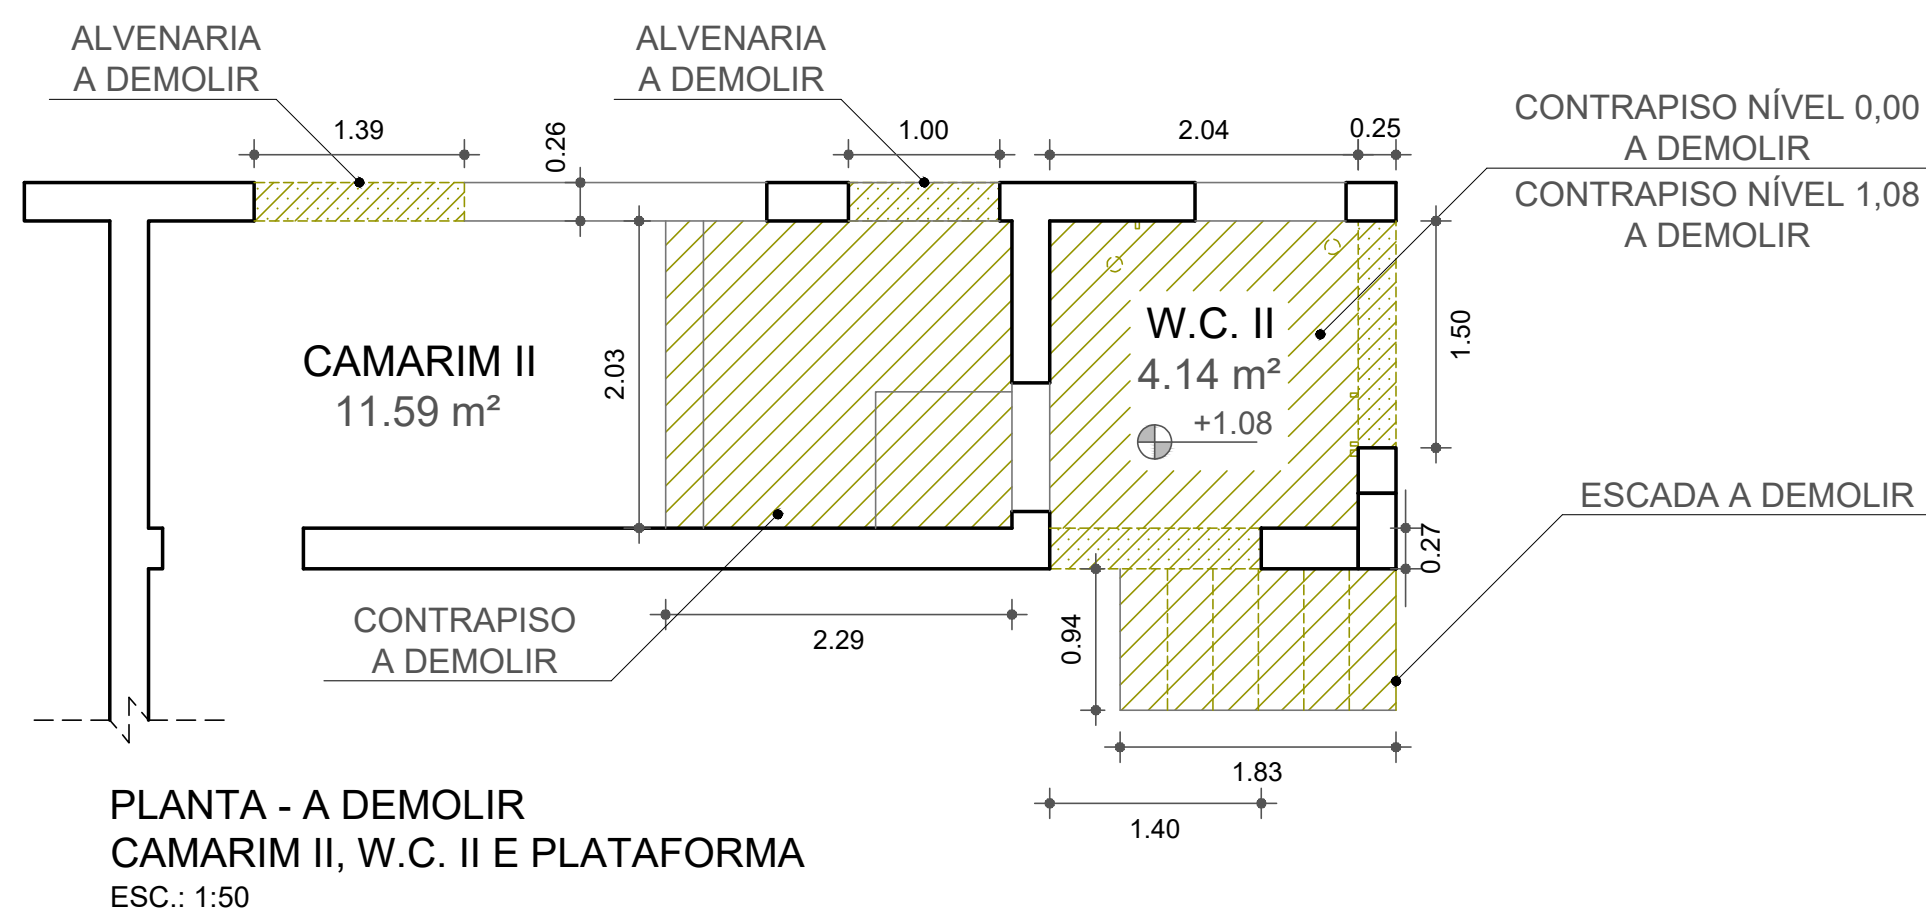
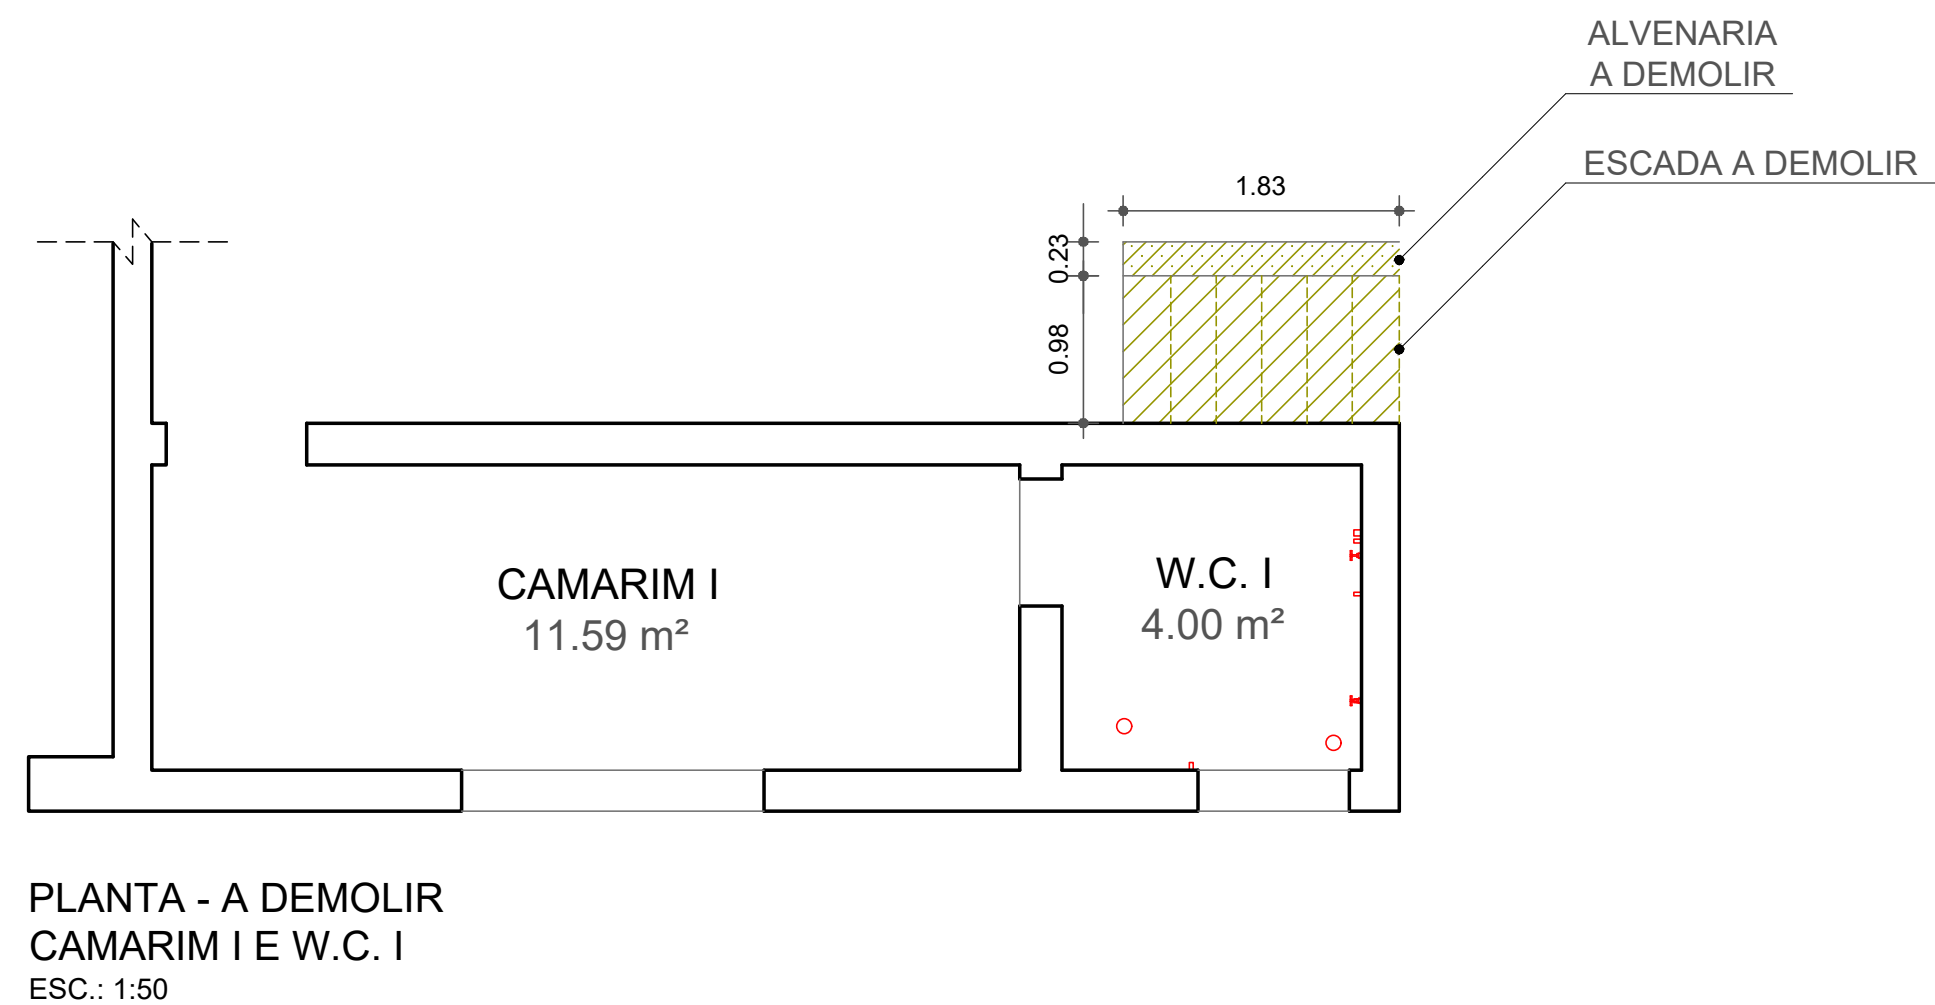
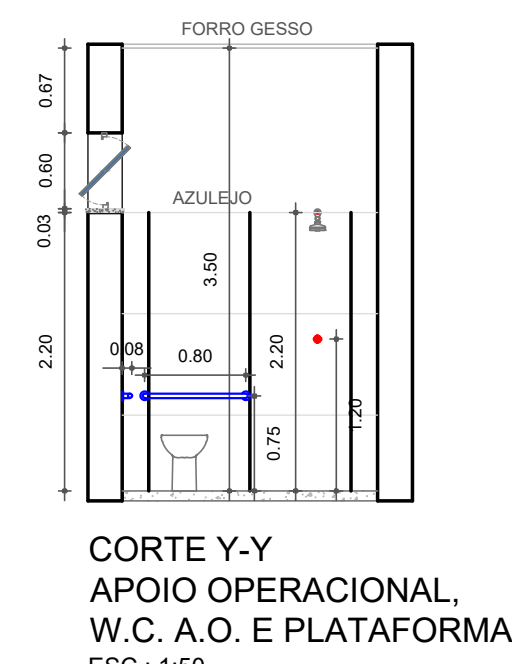
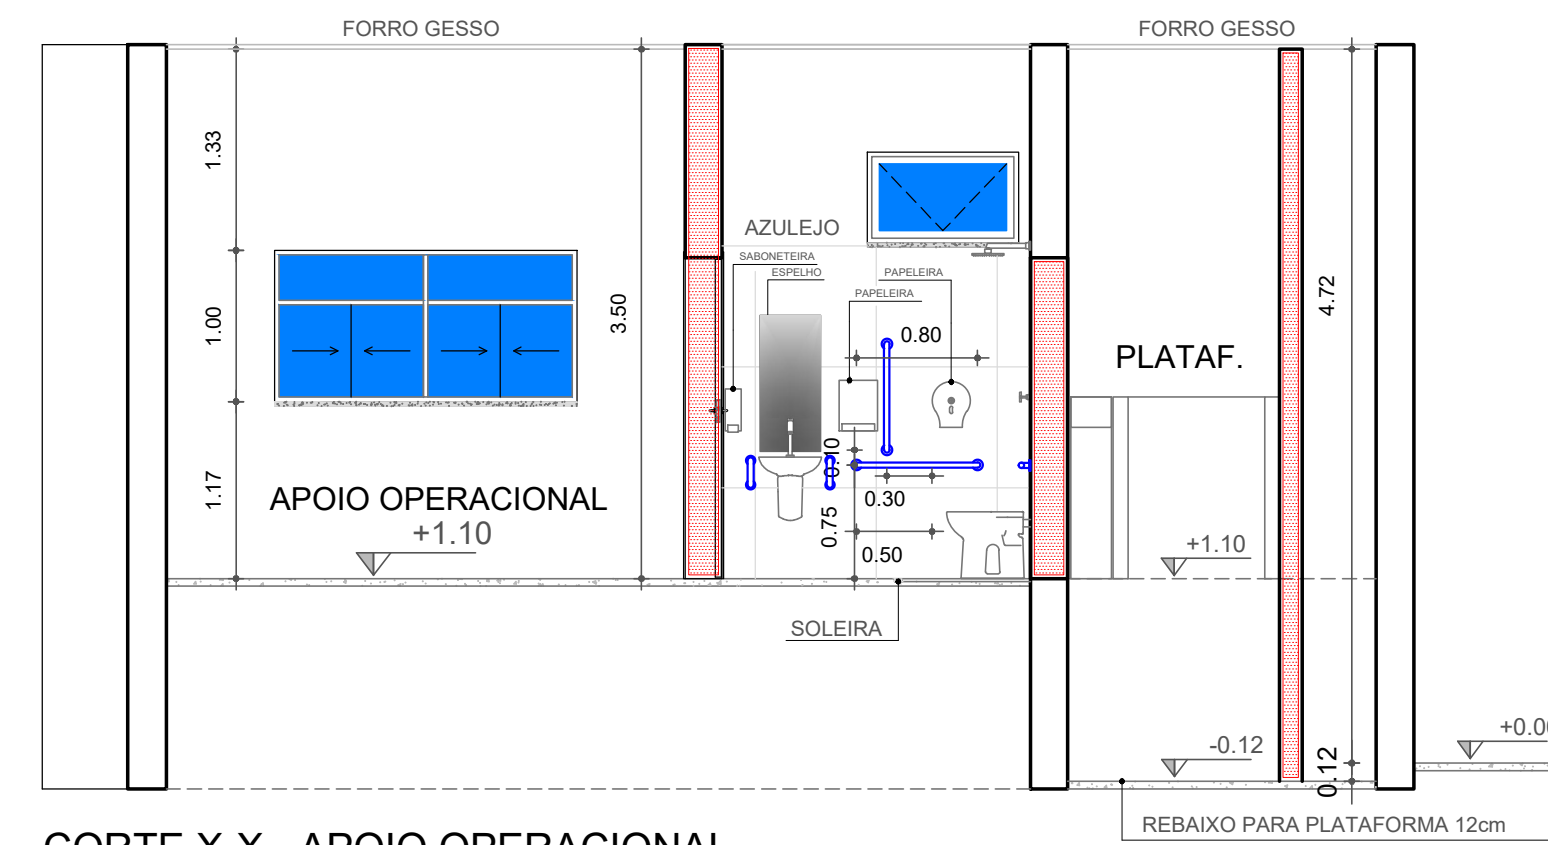


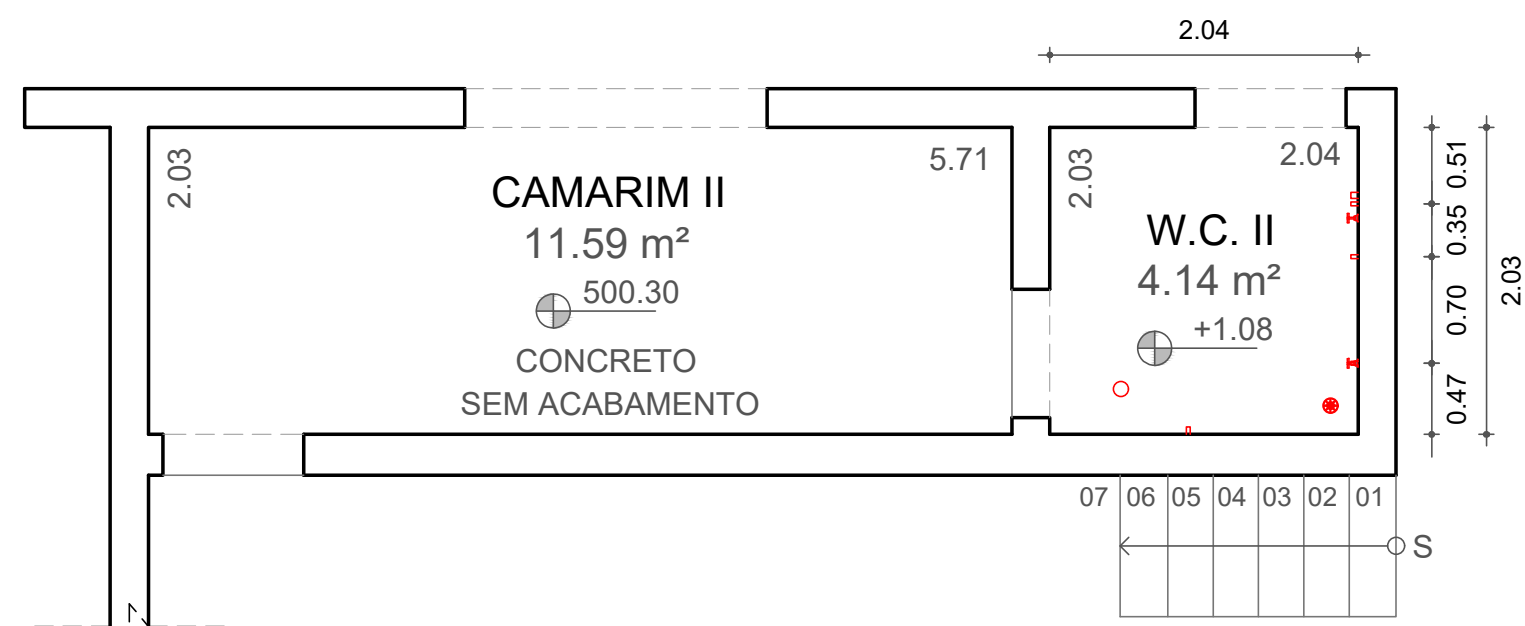

LEGENDA		NOTAS
	ALVENARIA EXISTENTE	NOTA: . Foi adotado o uso de sifão flexível nos pontos de esgoto existentes.
	PISO EM CONCRETO A DEMOLIR	
	PISO EM CONCRETO A CONSTRUIR	
	ALVENARIA A CONSTRUIR	
	GRANITO	
- - - - -		
DETALHES		
	PONTO DE ESGOTO Ø 100mm - VASO SANITÁRIO	
	RALO Ø 100mm	
	RALO Ø 150mm	
	PONTO DE ESGOTO Ø 40mm - LAVATÓRIO	
	PONTO DE ÁGUA FRIA Ø 3/4"	
	PONTO DE REGISTRO - h = 1,20 E 1,80m	

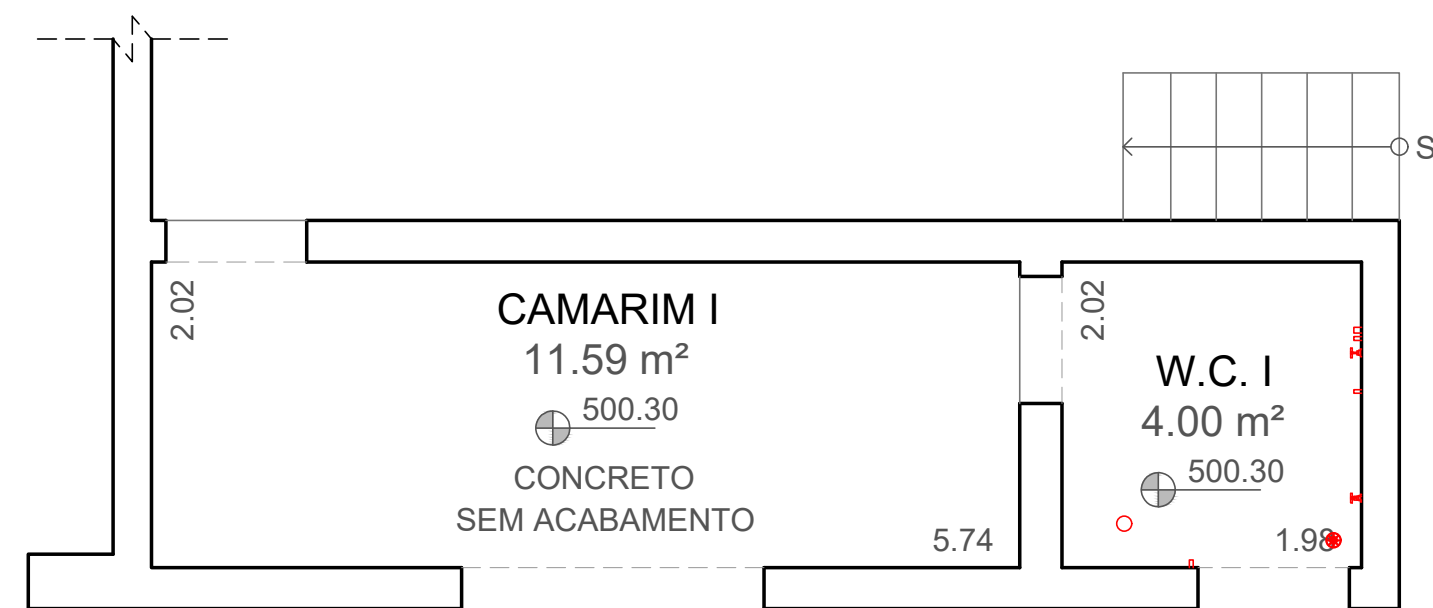