




CORTE A-A
ESC.: 1:75

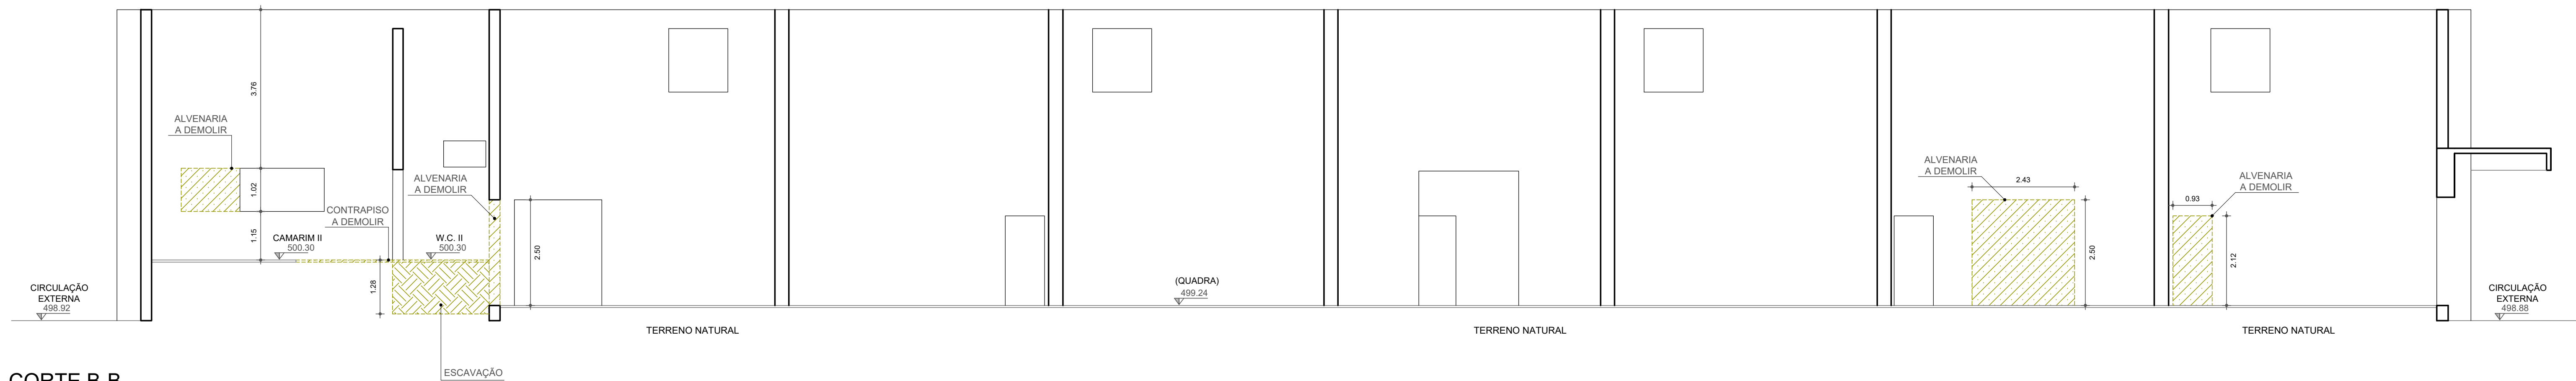


CORTE B-B
ESC.: 1:75

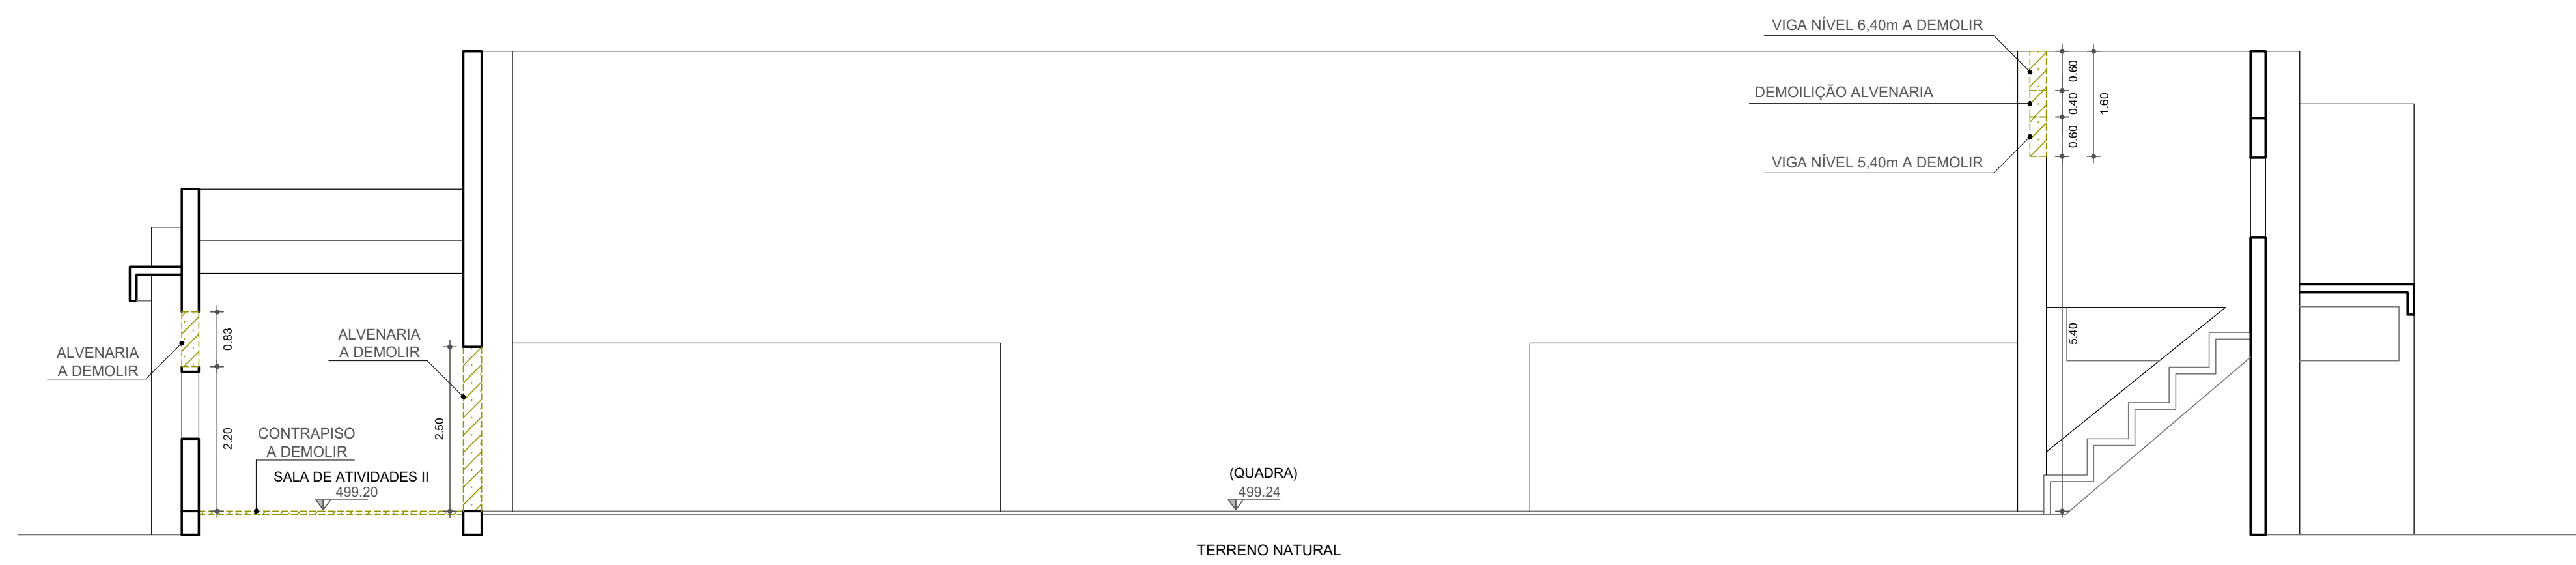

CORTE C-C
ESC.: 1:75

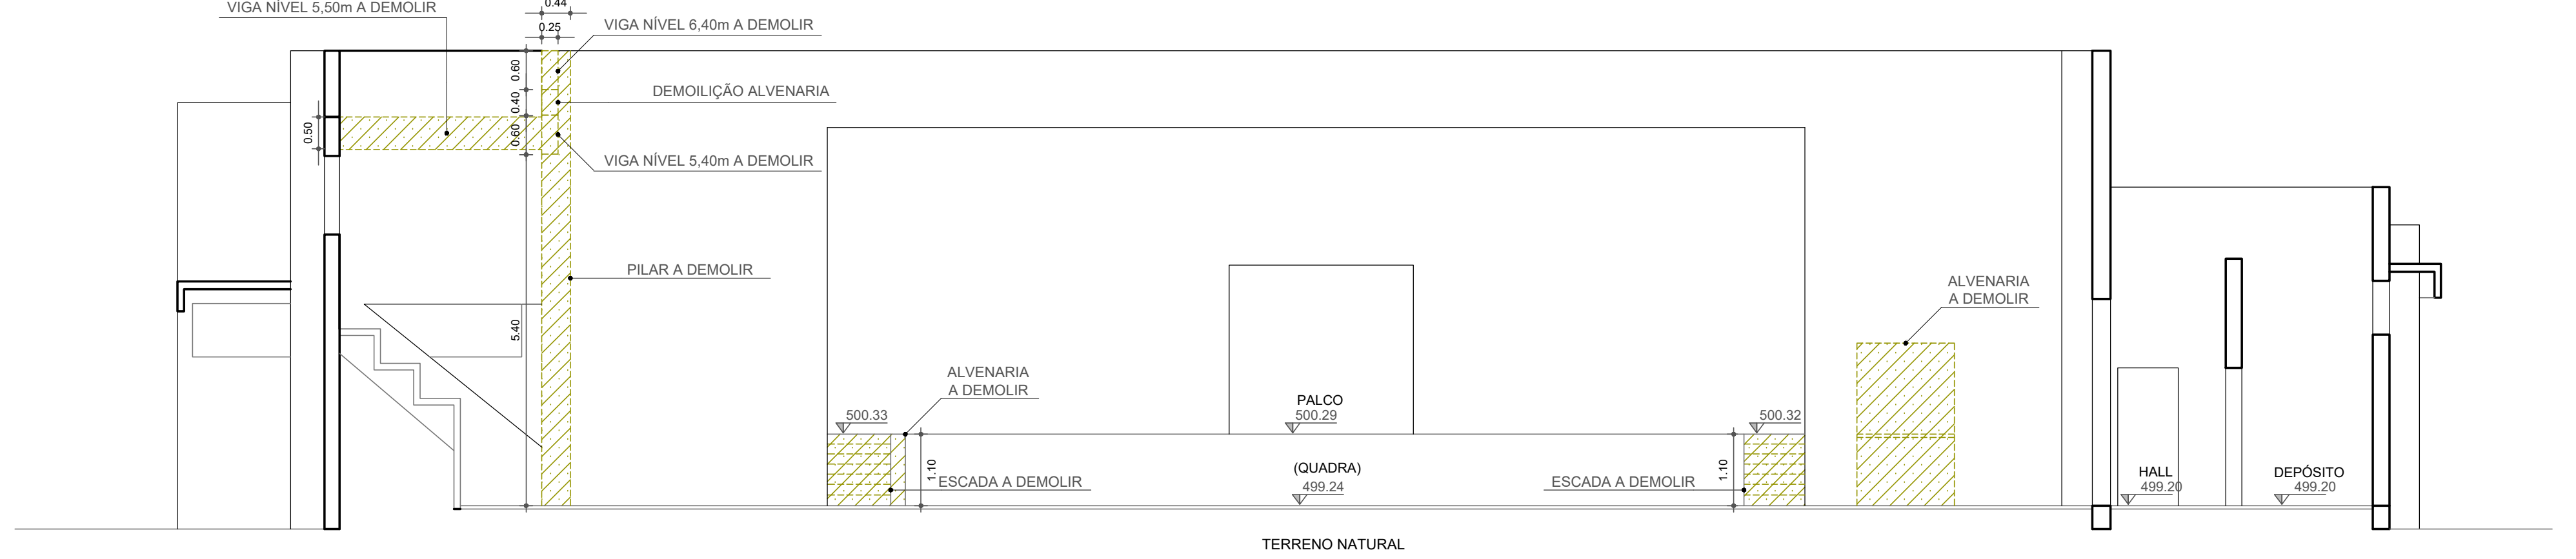

CORTE D-D
ESC.: 1:75

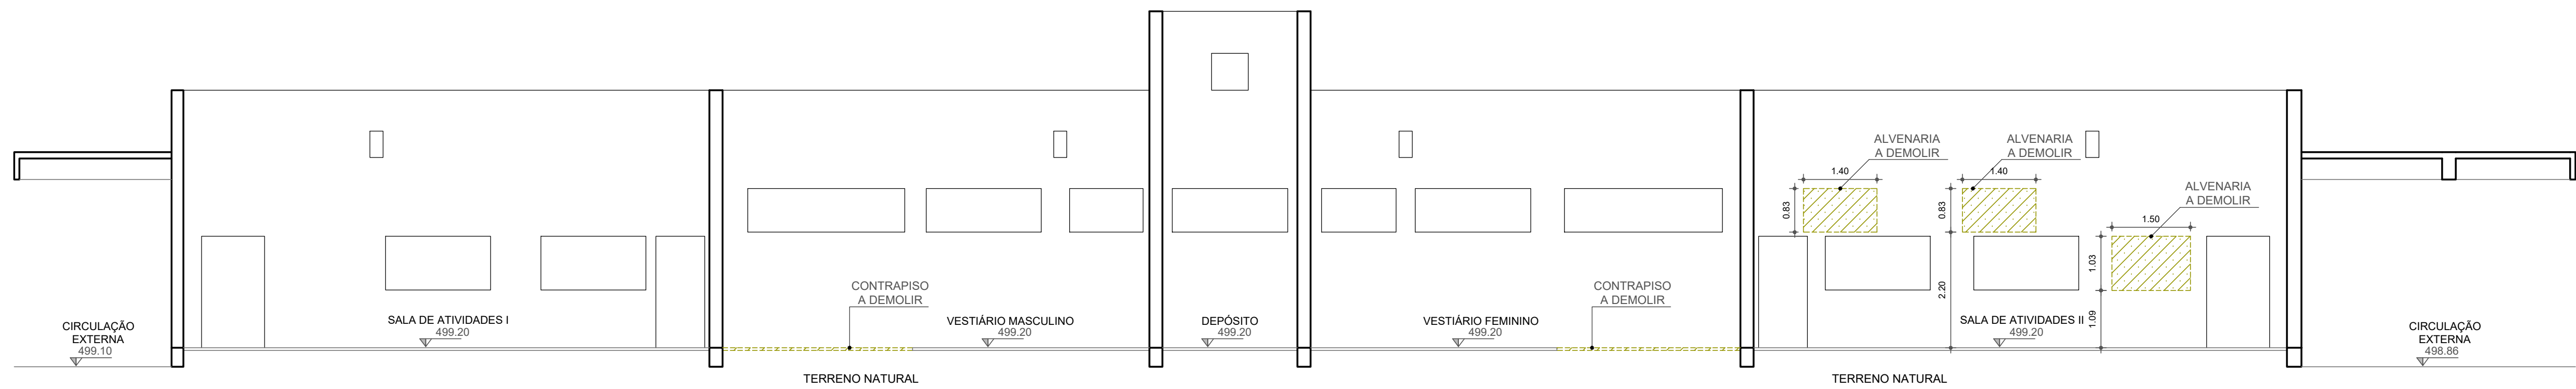

CORTE F-F
ESC.: 1:75



andradeatoengenharia@gmail.com



ASSUNTO	ADEQUAÇÃO ARQUITETÔNICA DE EDIFICAÇÃO EXISTENTE	ARQUIVO	190/2026
UNIDADE	ARENA MULTIUSO	PRANCHETA	06/17
LOCAL	AV. GETÚLIO VARGAS, Nº. 1200 - VILA NOVA SANTANA - ASSIS/SP	ESCALA	1:75
PRANCHETA (S)	CORTES - A DEMOLIR	REVISÃO	01
ENDº CIVIL RESPONSÁVEL	DORA DA SILVA DE ANDRADE BARBOSA - CREA 0601073954	DATA	01/02/2026
		DESENHO	MARCOS R. BARBOSA