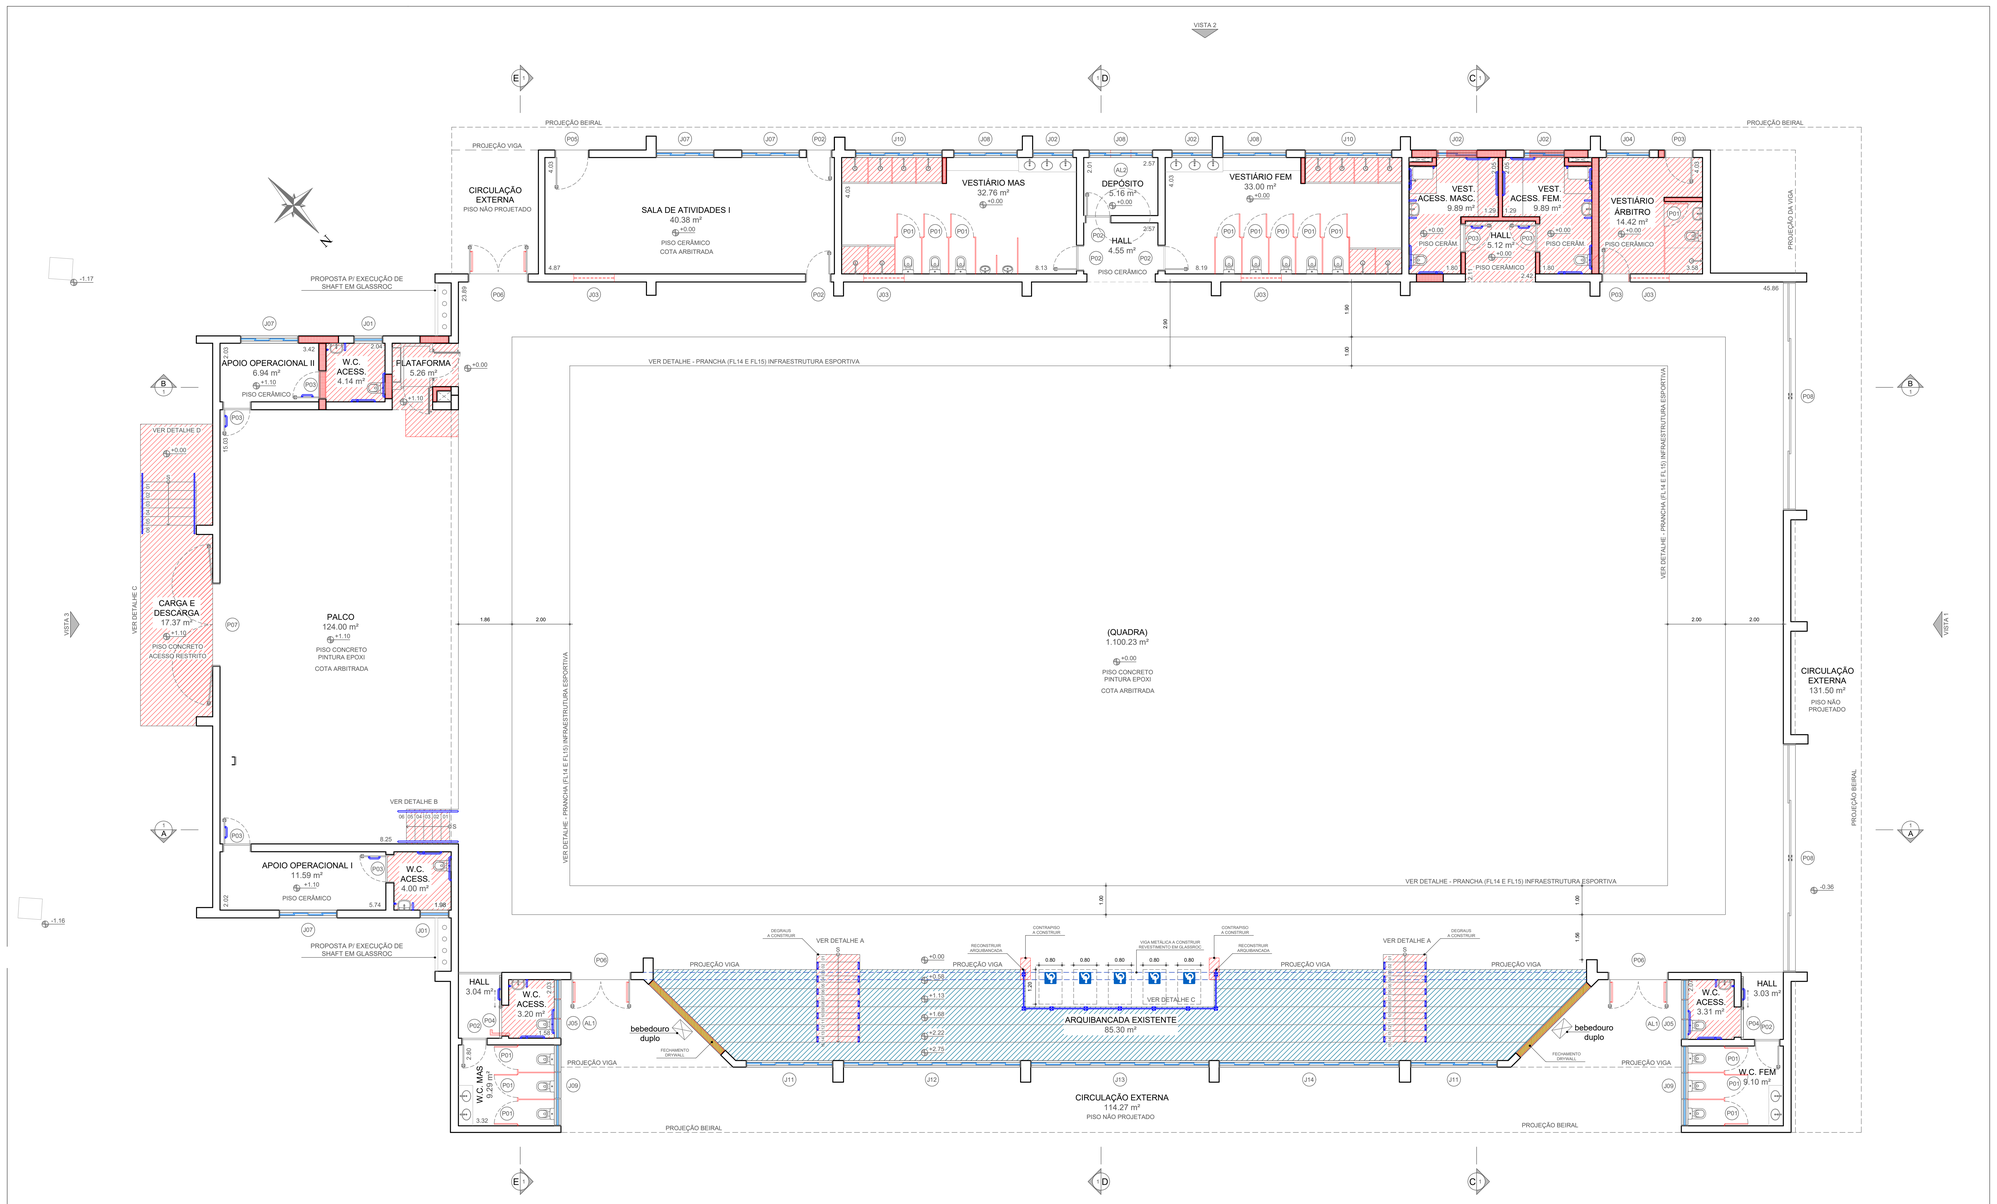

PLANTA BAIXA

ESC.: 1:75

LEGENDA	
	ALVENARIA EXISTENTE
	ALVENARIA A CONSTRUIR
	DRYWALL A CONSTRUIR
	PISO E/OU LASTRO EM CONCRETO A CONSTRUIR
	PISO ARQUIBANCADA A REGULARIZAR
	PROJEÇÃO VIGA EXISTENTE
	PROJEÇÃO LAJE COM BEIRAL EXISTENTE
	CAIXA DE PASSAGEM EXISTENTE

TABELA DE ÁREAS	
ÁREA PRINCIPAL	1.826,36 m²
ÁREA DE BEIRAL	38,54 m²
ÁREA TOTAL	1.864,90 m²

TABELA DE ESQUADRIAS

POSIÇÃO	LARGURA	ALTURA	PEITORIL	MATERIAL	TIPO	QUANTIDADE
P01	0,80	1,90		ALUMÍNIO	ABRIR (1 FOLHA)	15
P02	0,80	2,10		ALUMÍNIO	ABRIR (1 FOLHA)	07
P03	0,90	2,10		ALUMÍNIO	ABRIR (1 FOLHA)	08
P04	1,10	2,10		ALUMÍNIO	CORRER (1 FOLHA)	02
P05	1,10	2,10		ALUMÍNIO	ABRIR (1 FOLHA)	01
P06	2,00	2,50		ALUMÍNIO	ANTIPÂNICO (2 FOLHAS)	03
P07	2,80	2,50		ALUMÍNIO	ANTIPÂNICO (2 FOLHAS)	01
P08	7,90	2,50		ALUMÍNIO	CORRER (2 FOLHAS)	02
AL1	0,70	0,70	3,95	ALUMÍNIO	ALÇAPÃO (1 FOLHA)	02
AL2	0,70	0,70	4,90	ALUMÍNIO	ALÇAPÃO (1 FOLHA)	01

TABELA DE ESQUADRIAS

POSIÇÃO	LARGURA	ALTURA	PEITORIL	MATERIAL	TIPO	QUANTIDADE
J01	1,00	0,60	2,20	ALUMÍNIO / VIDRO	BASCULANTE	02
J02	1,40	0,80	2,20	ALUMÍNIO / VIDRO	CORRER	04
J03	1,40	1,50	5,05	ALUMÍNIO / VIDRO	FIXO	04
J04	1,50	1,00	1,10	ALUMÍNIO / VIDRO	CORRER	01
J05	2,00	0,70	2,35	ALUMÍNIO / VIDRO	CORRER	02
J06	2,00	0,80	2,20	ALUMÍNIO / VIDRO	CORRER	02
J07	2,00	1,00	1,10	ALUMÍNIO / VIDRO	CORRER	04
J08	2,20	0,80	2,20	ALUMÍNIO / VIDRO	CORRER	03
J09	2,80	0,60	2,35	ALUMÍNIO / VIDRO	CORRER	02
J10	3,00	0,80	2,20	ALUMÍNIO / VIDRO	CORRER	02
J11	3,00	1,20	1,45	ALUMÍNIO / VIDRO	CORRER	02

TABELA DE ESQUADRIAS

POSIÇÃO	LARGURA	ALTURA	PEITORIL	MATERIAL	TIPO	QUANTIDADE
J12	6,15	1,20	1,45	ALUMÍNIO / VIDRO	CORRER	01
J13	6,20	1,20	1,45	ALUMÍNIO / VIDRO	CORRER	01
J14	6,25	1,20	1,45	ALUMÍNIO / VIDRO	CORRER	01

NOTA

. Projeto elaborado com base nas condições da edificação existente. As limitações dimensionais e construtivas podem restringir o atendimento integral a determinados parâmetros normativos, cabendo aos órgãos competentes a análise e aprovação das soluções propostas.

. Para as esquadrias em alumínio empregar perfil na cor preta, linha Gold

. Vidro temperado incolor nos caixilhos, sendo 6mm para janelas com altura até 0,60m e 8mm para janelas com altura acima de 0,60m e 10mm para o caixilho fixo.

DORA DA SILVA DE ANDRADE BARBOSA:04031934962

Assinado de forma digital por DORA DA SILVA DE ANDRADE BARBOSA:04031934962
Dados: 2026.02.19 12:02:20 -03'00'

ATO ENGENHARIA
andrade.atoengenharia@gmail.com

fema
Fundação Educacional do Município de Assis

ASSUNTO: ADEQUAÇÃO ARQUITETÔNICA DE EDIFICAÇÃO EXISTENTE	ARQUIVO: 190/2026
	PRANCHA: 07/17
UNIDADE: ARENA MULTIUSO	ESCALA: 1:75
LOCAL: AV. GETÚLIO VARGAS, Nº. 1200 - VILA NOVA SANTANA - ASSIS/SP	REVISÃO: 01
PRANCHA (S): PROJETO BÁSICO - PLANTA BAIXA - A CONSTRUIR	DATA: 01/02/2026
ENG° CIVIL RESPONSÁVEL: DORA DA SILVA DE ANDRADE BARBOSA - CREA 0601073954	DESENHO: MARCOS R. BARBOSA

PLOT. 1:100