




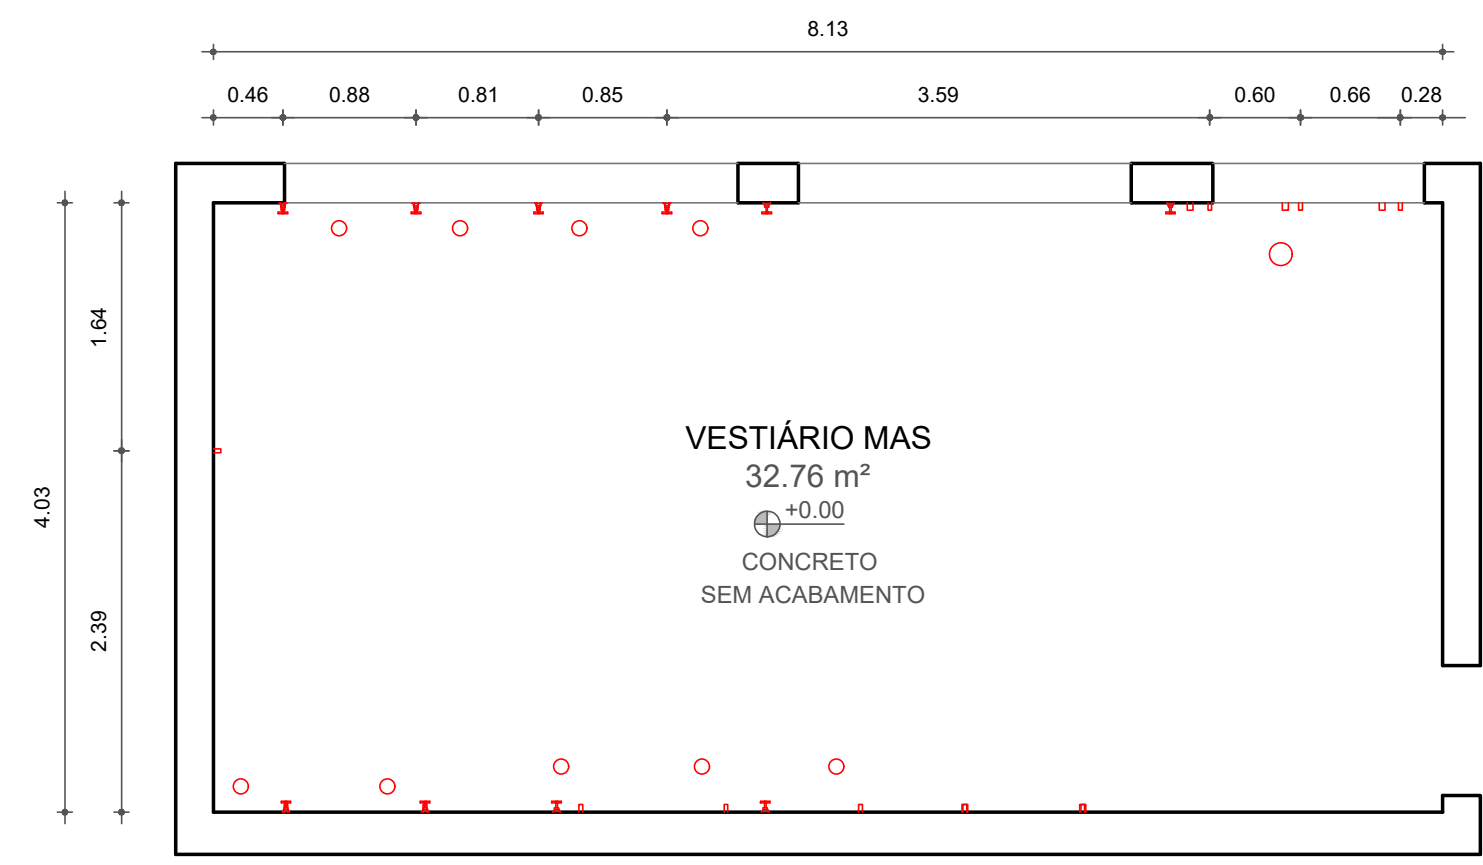


PLANTA - CADASTRO
VESTIÁRIO MASCULINO
ESC.: 1:50

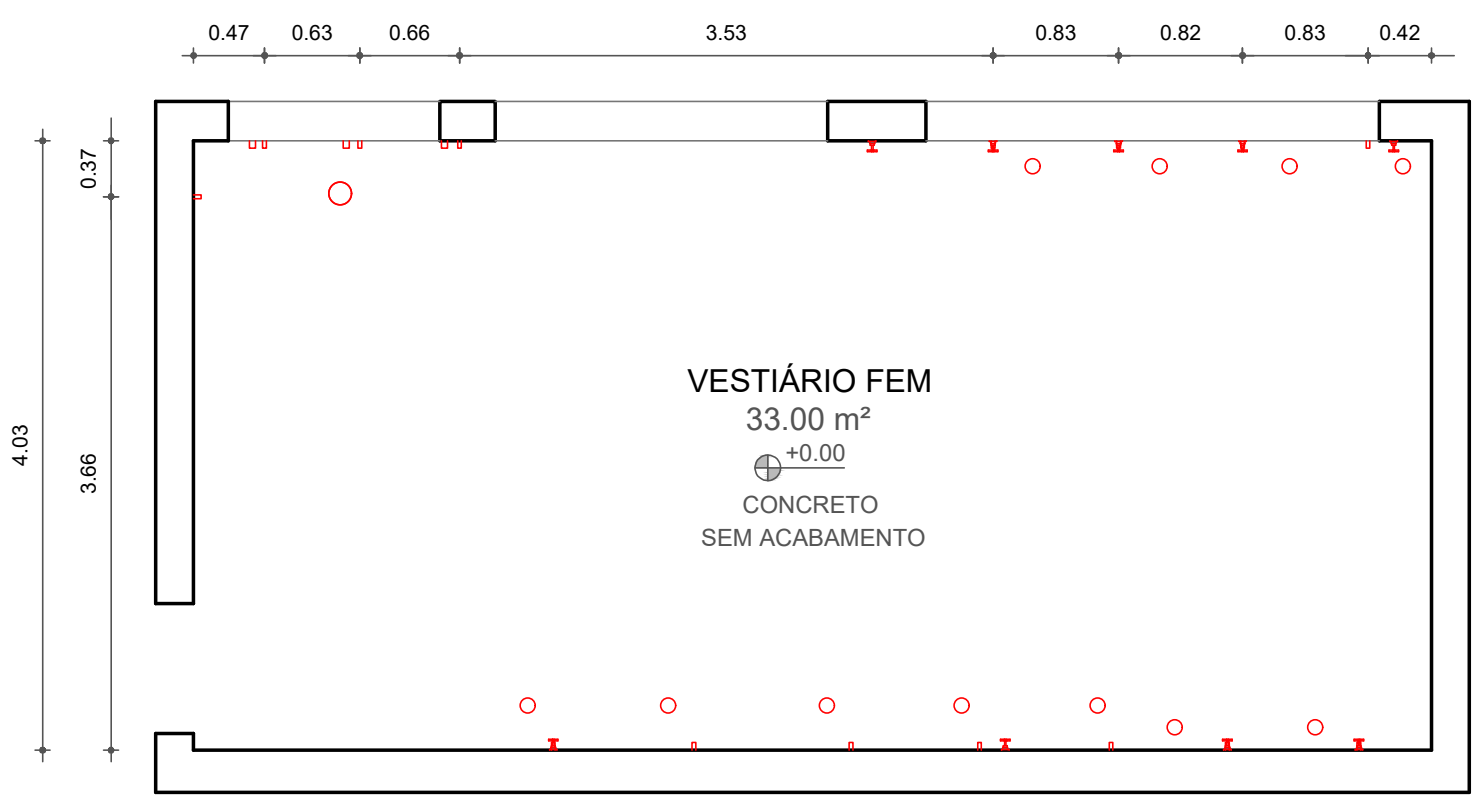


PLANTA - CADASTRO
VESTIÁRIO FEMININO
ESC.: 1:50

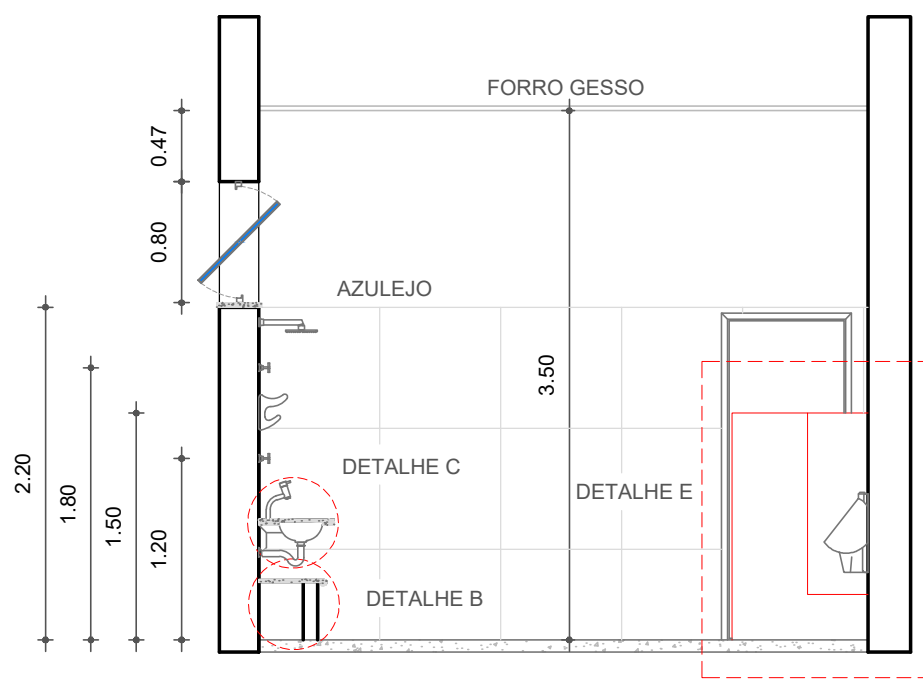


CORTE I-I - VESTIÁRIO MASCULINO
ESC.: 1:50

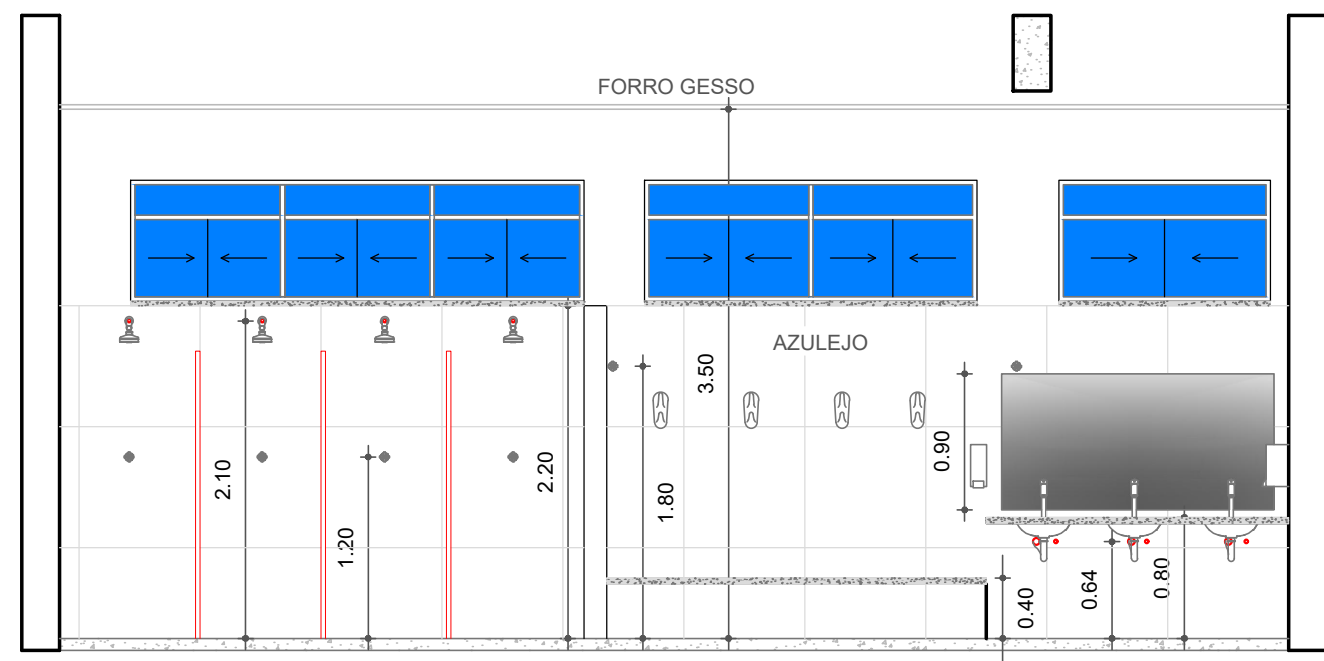


CORTE G-G - VESTIÁRIO MASCULINO
ESC.: 1:50

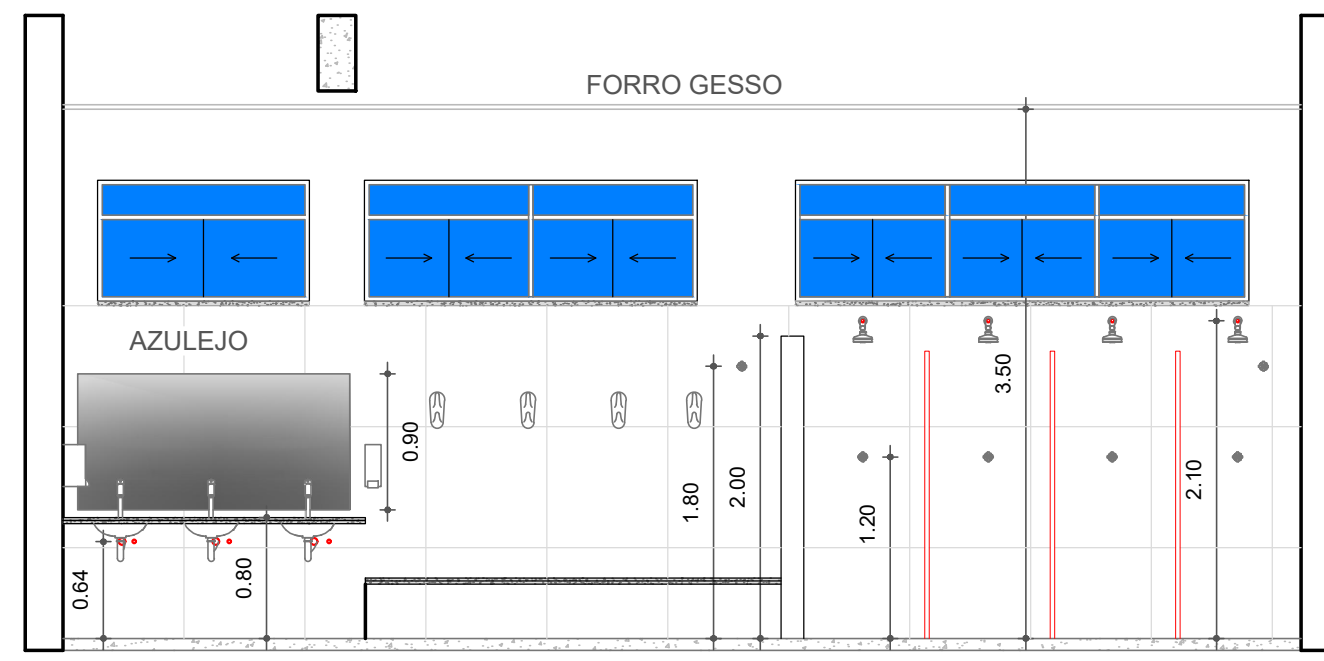


CORTE J-J - VESTIÁRIO FEMININO
ESC.: 1:50

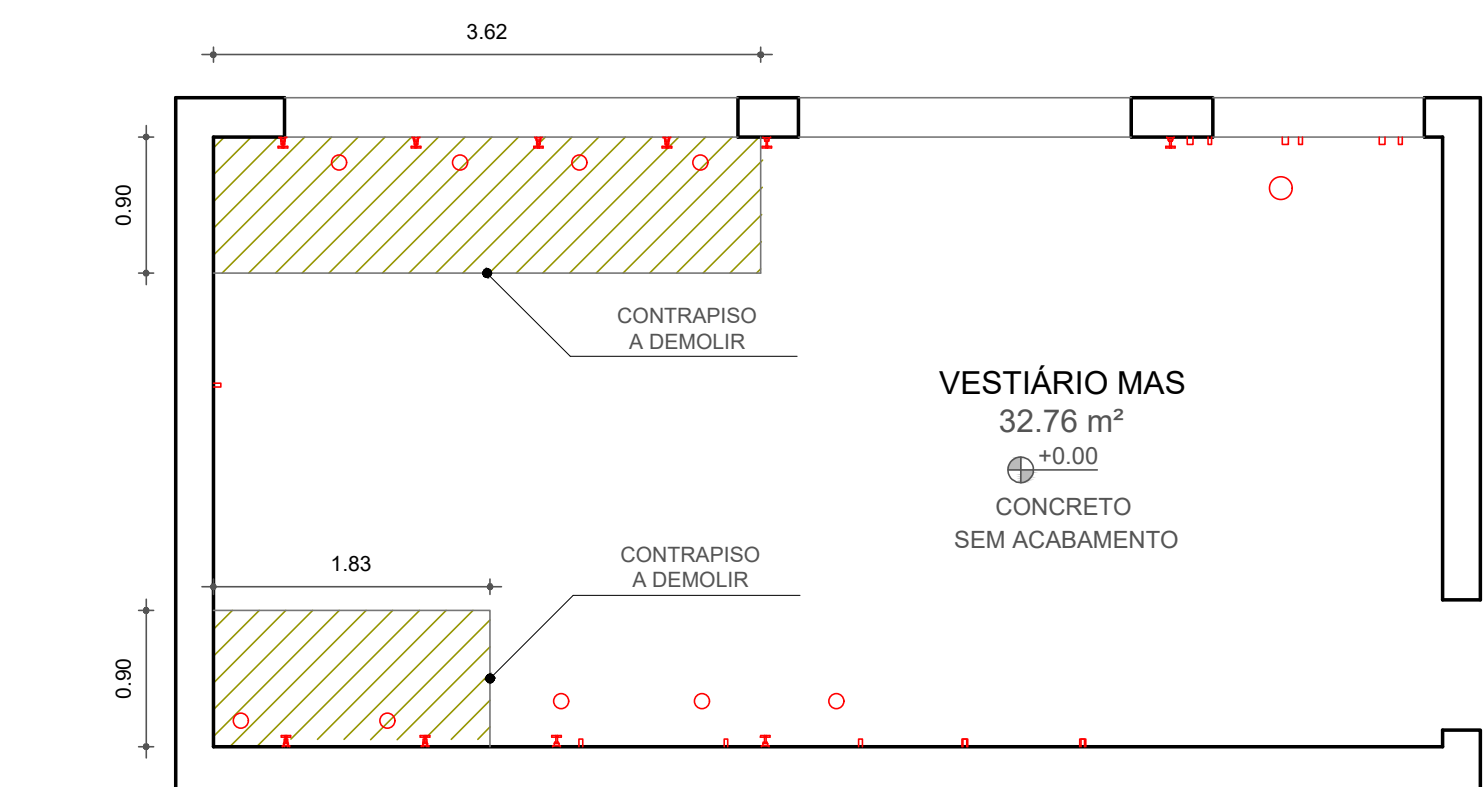


PLANTA - A DEMOLIR
VESTIÁRIO MASCULINO
ESC.: 1:50

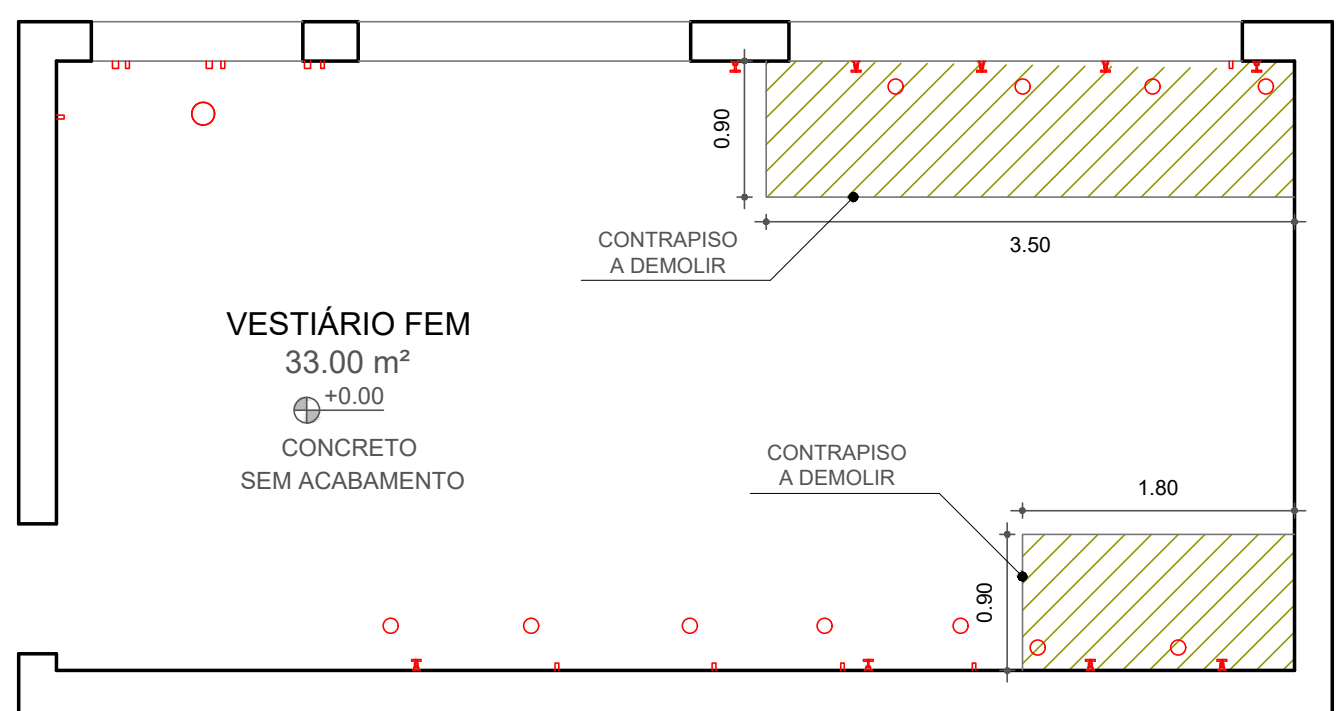


PLANTA - A DEMOLIR
VESTIÁRIO FEMININO
ESC.: 1:50

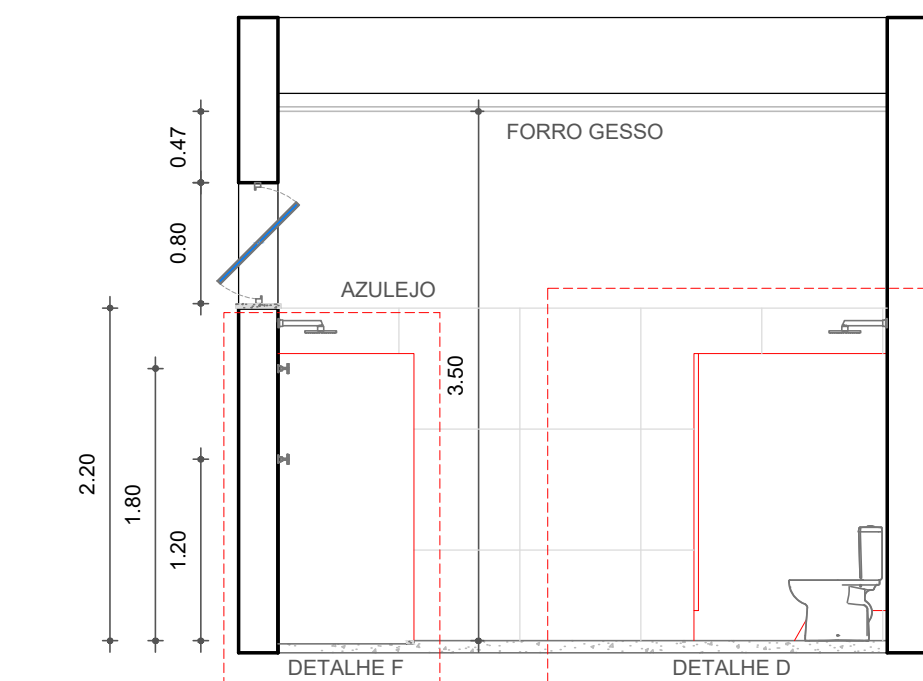


CORTE I-I - VESTIÁRIO FEMININO
ESC.: 1:50

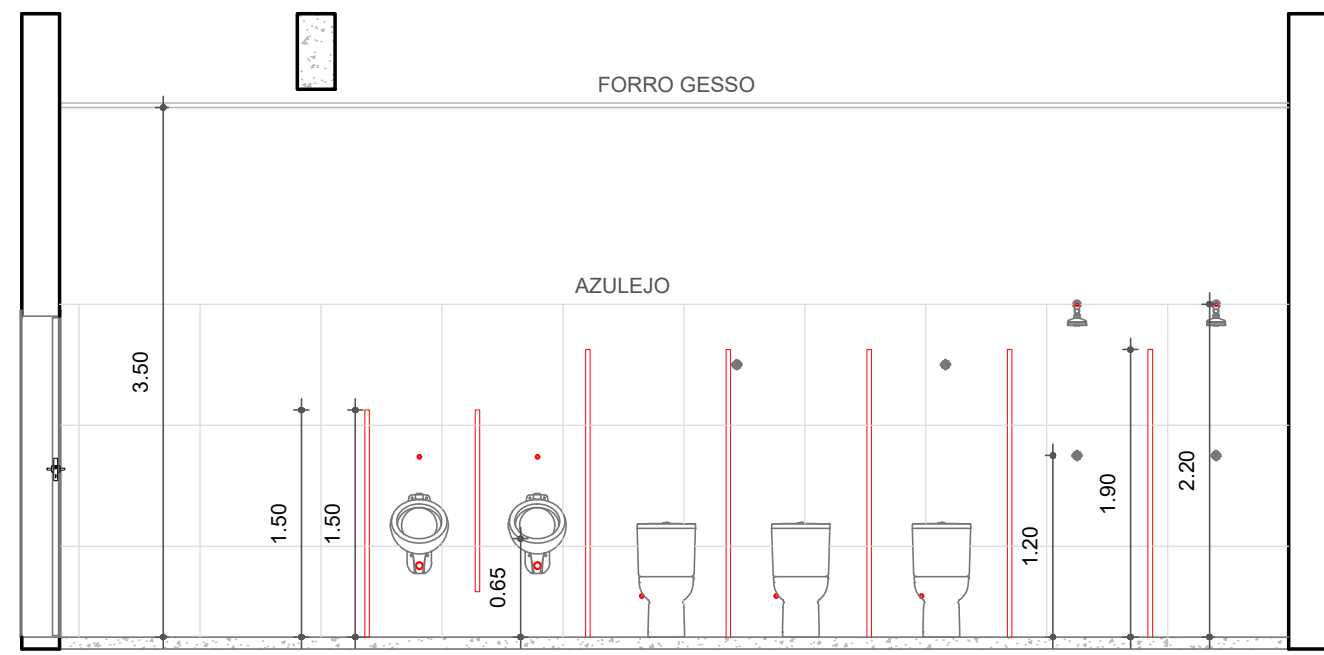


CORTE H-H - VESTIÁRIO MASCULINO
ESC.: 1:50

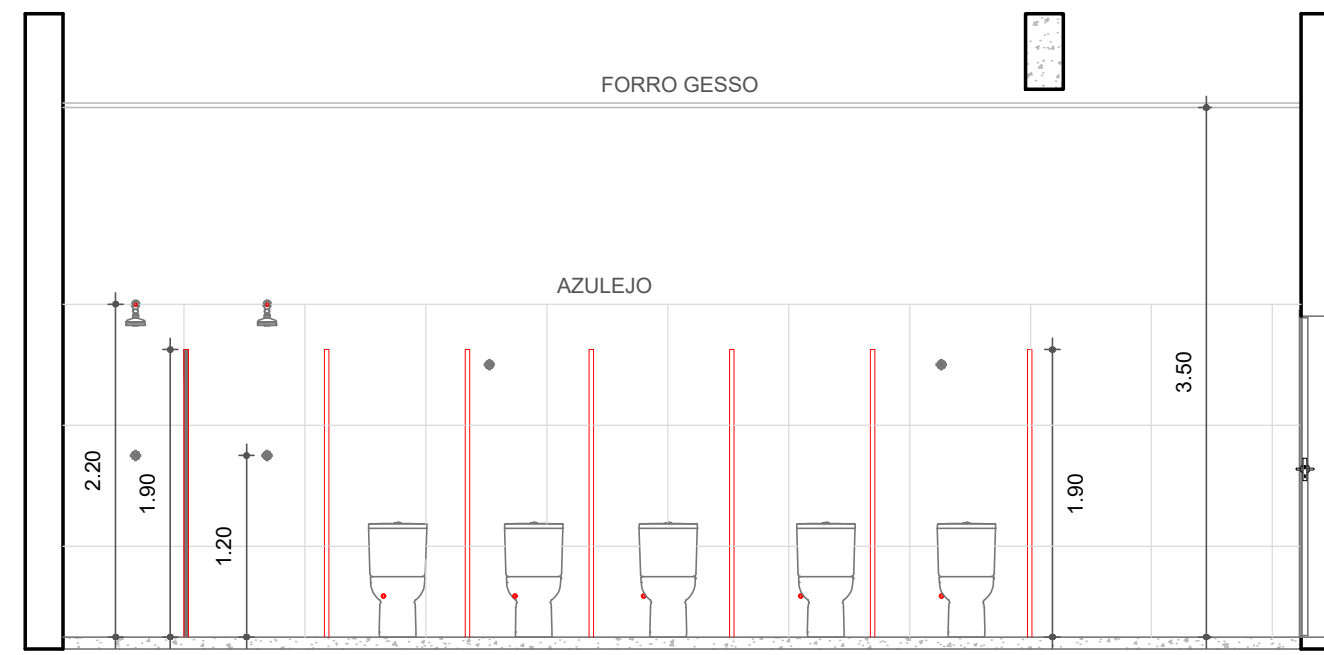


CORTE K-K - VESTIÁRIO FEMININO
ESC.: 1:50

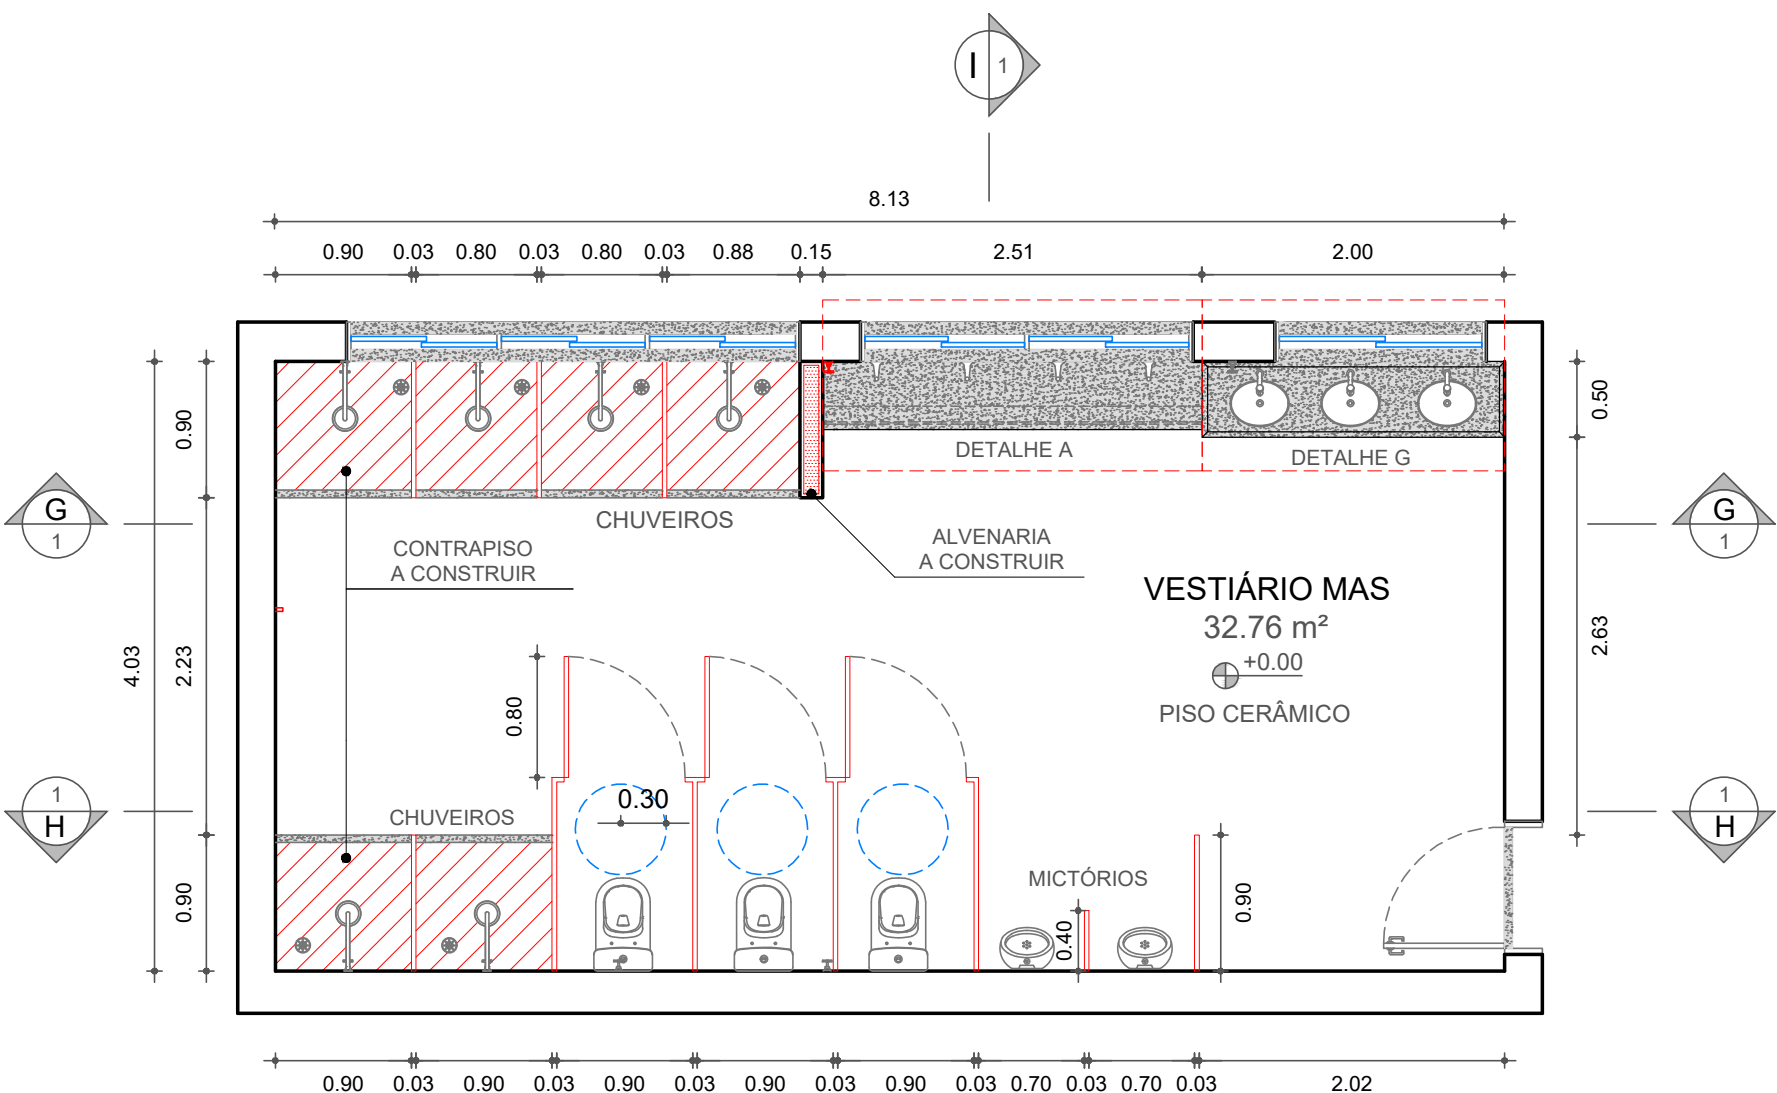


PLANTA - A CONSTRUIR
VESTIÁRIO MASCULINO
ESC.: 1:50

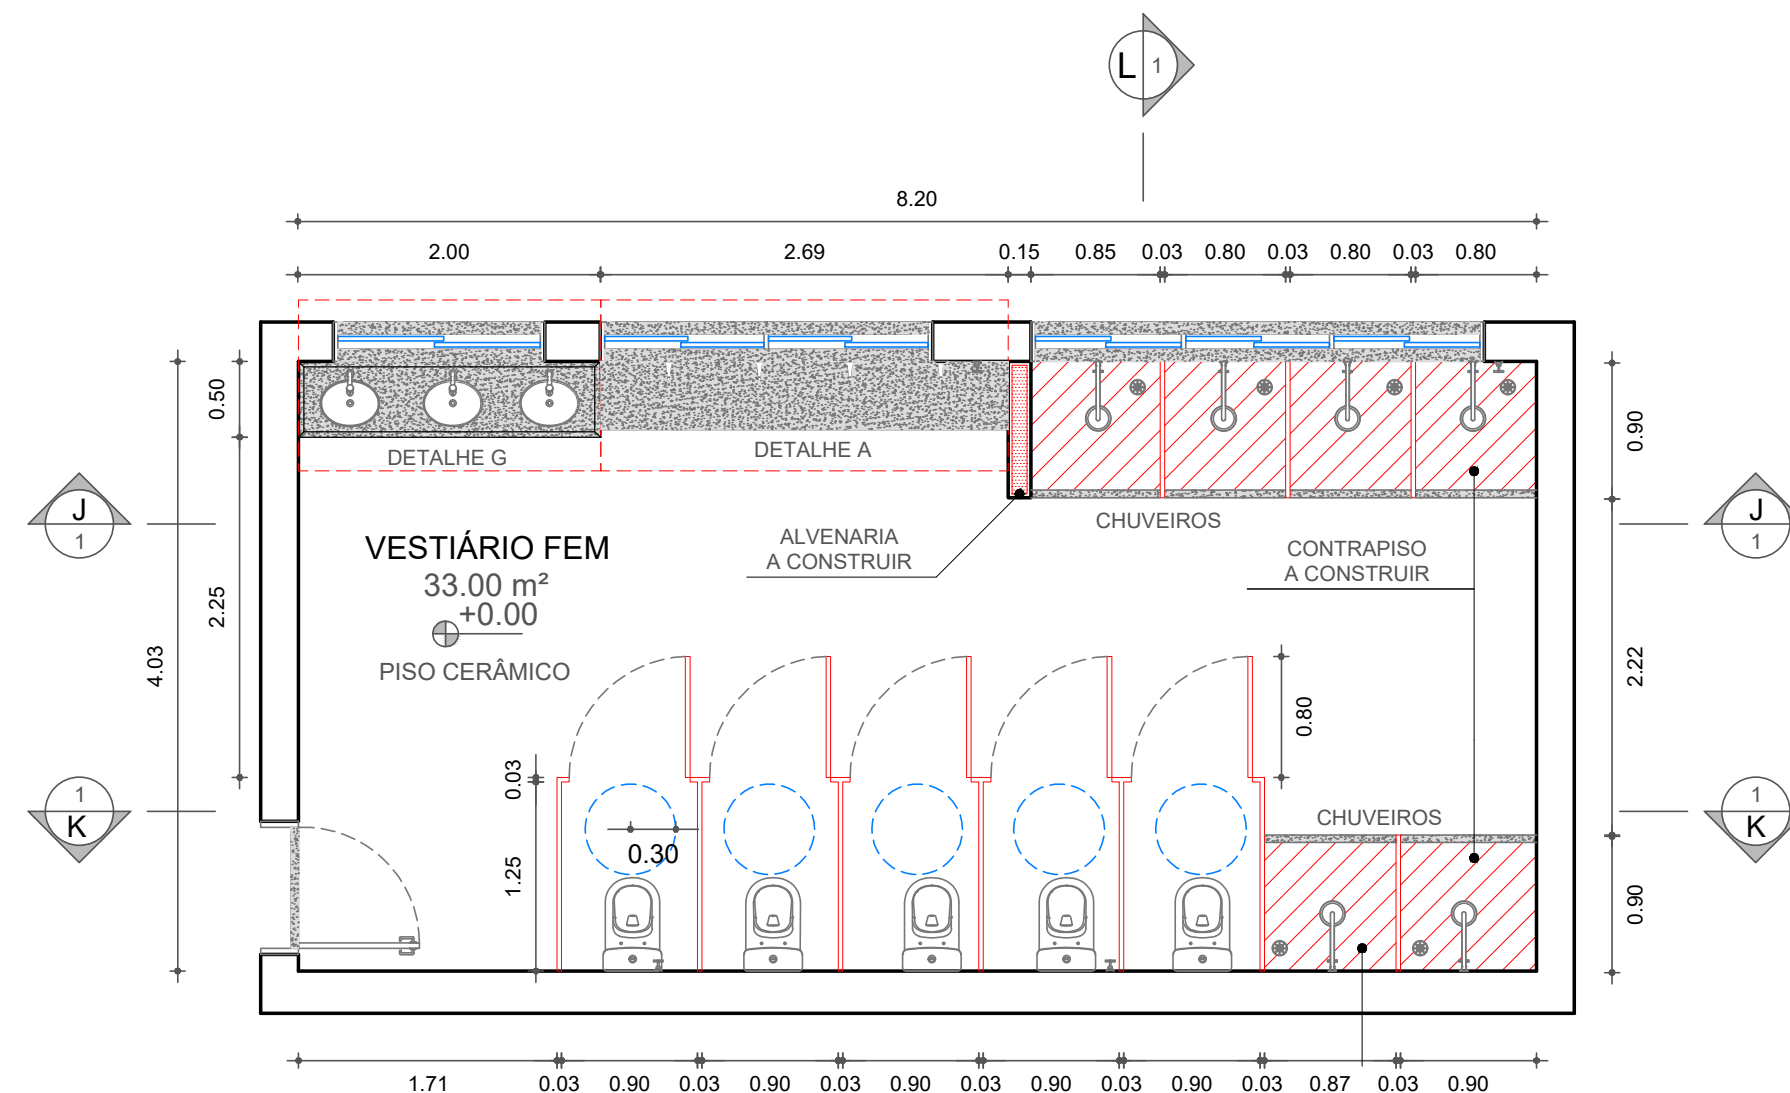


PLANTA - A CONSTRUIR
VESTIÁRIO FEMININO
ESC.: 1:50

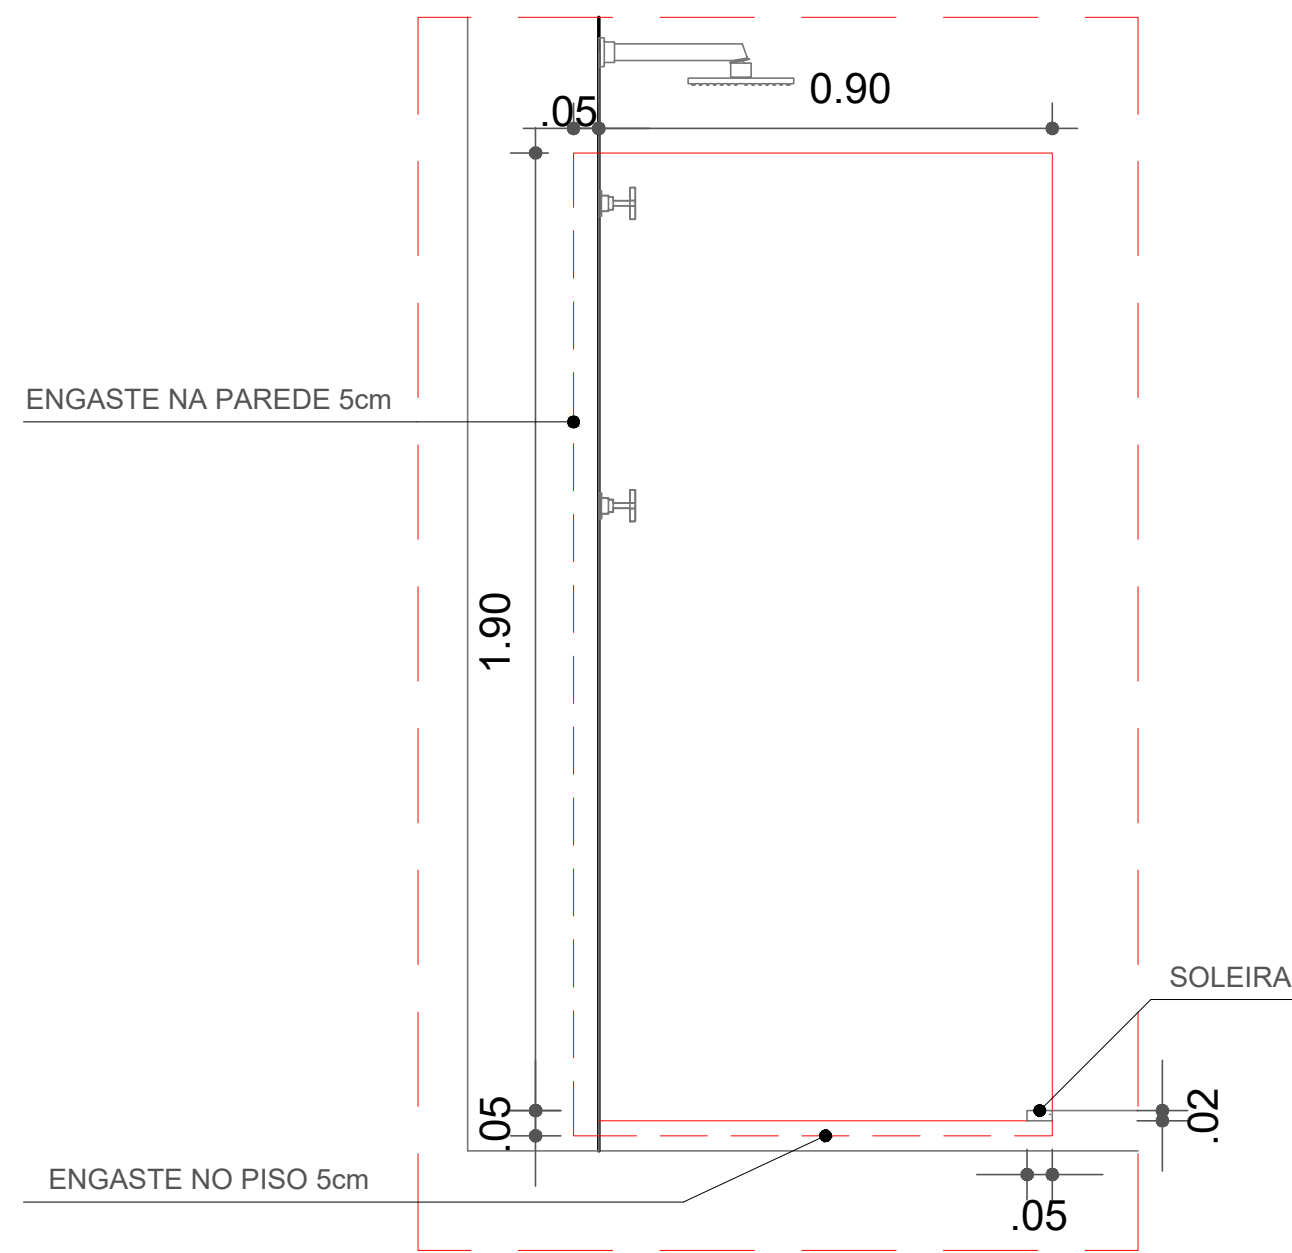


DETALHE F - DIVISÓRIA CHUVEIRO
SEM ESCALA

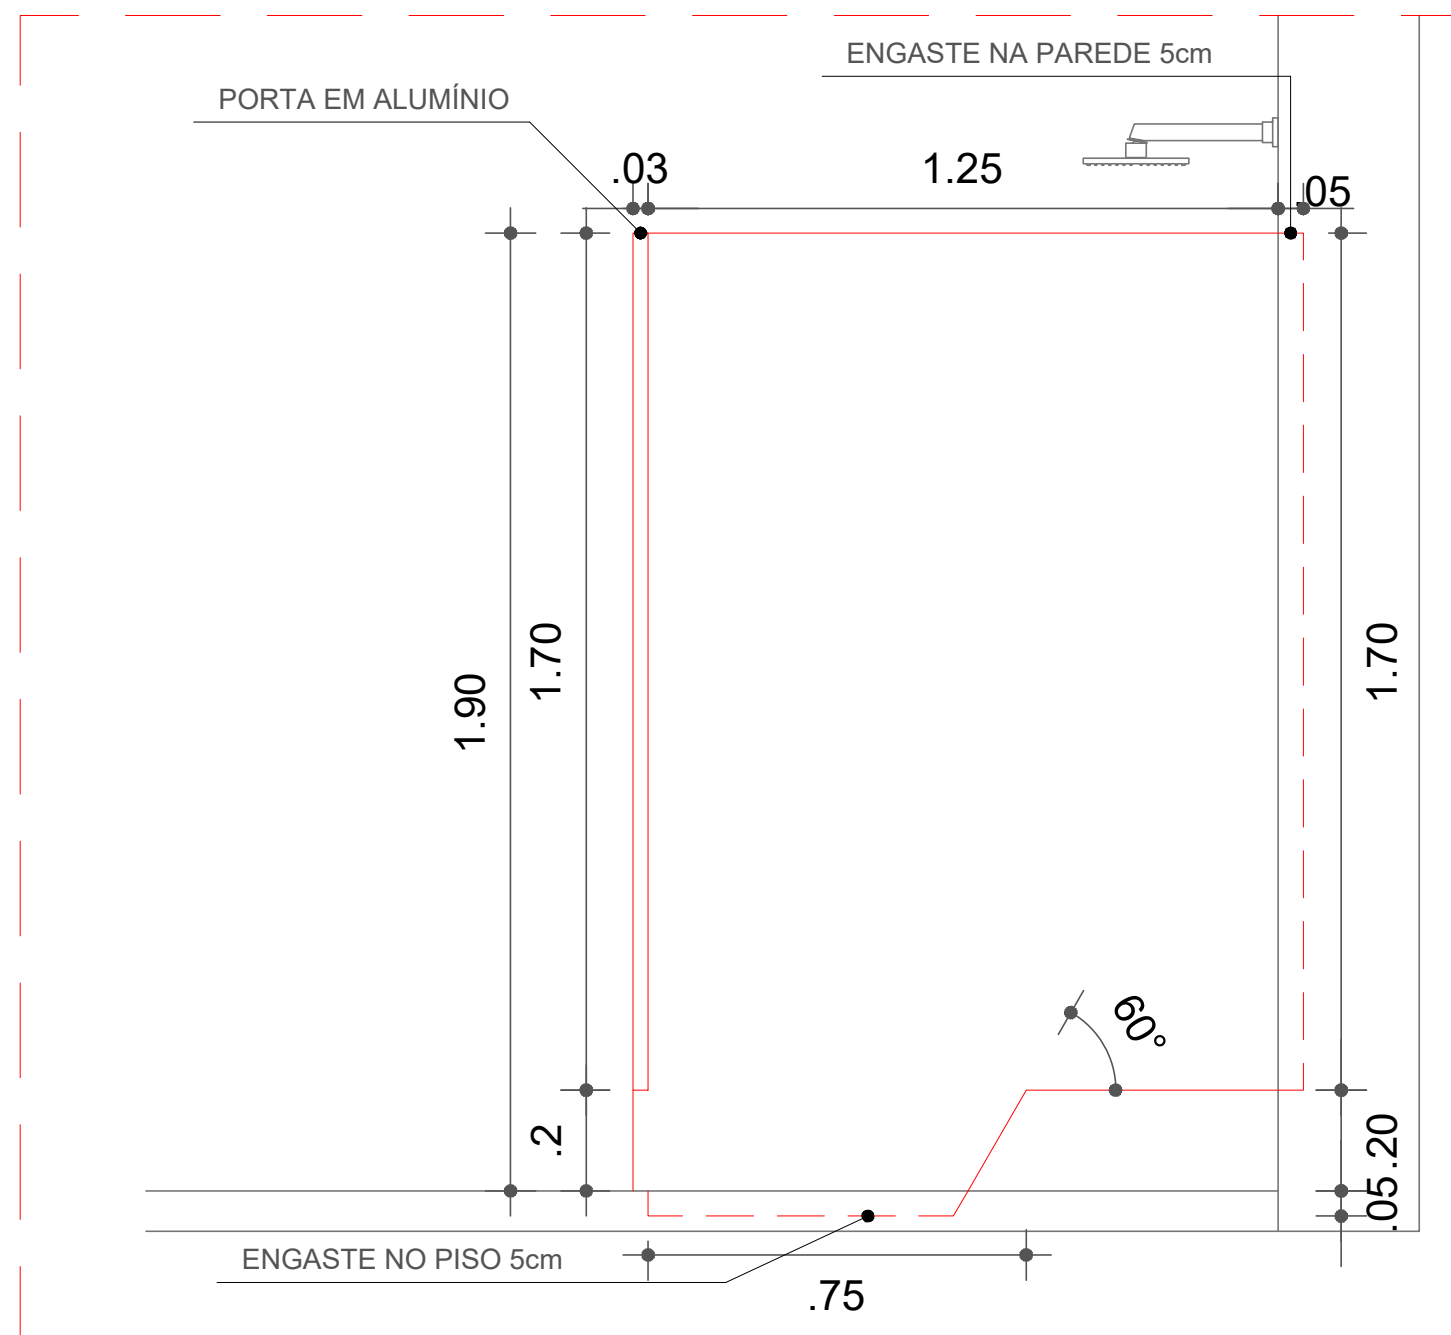


DETALHE D - DIVISÓRIA BACIA SANITÁRIA
SEM ESCALA

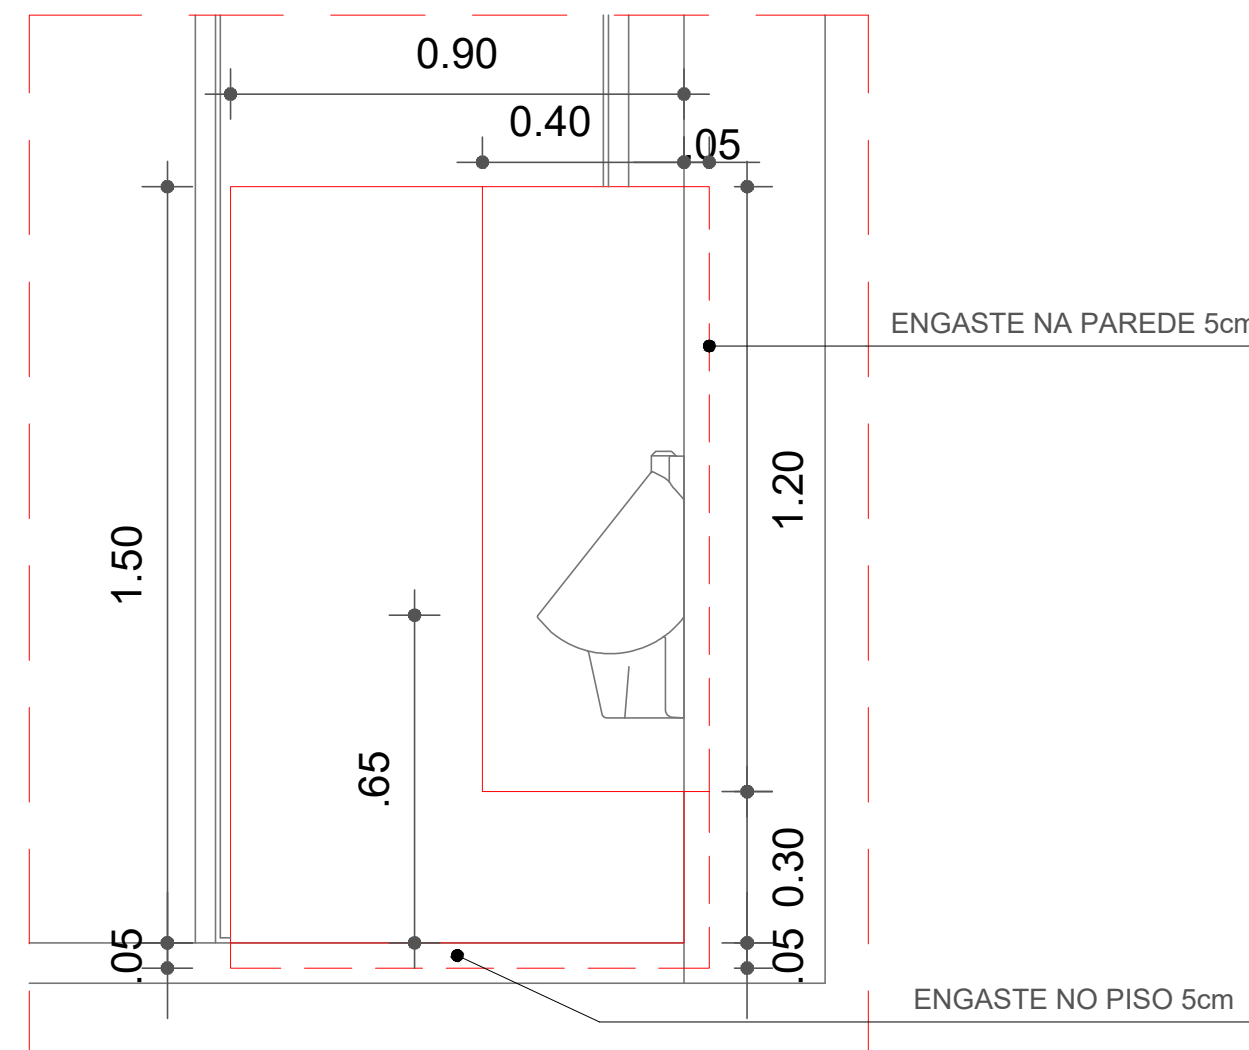


DETALHE E - DIVISÓRIAS MICTÓRIO
SEM ESCALA

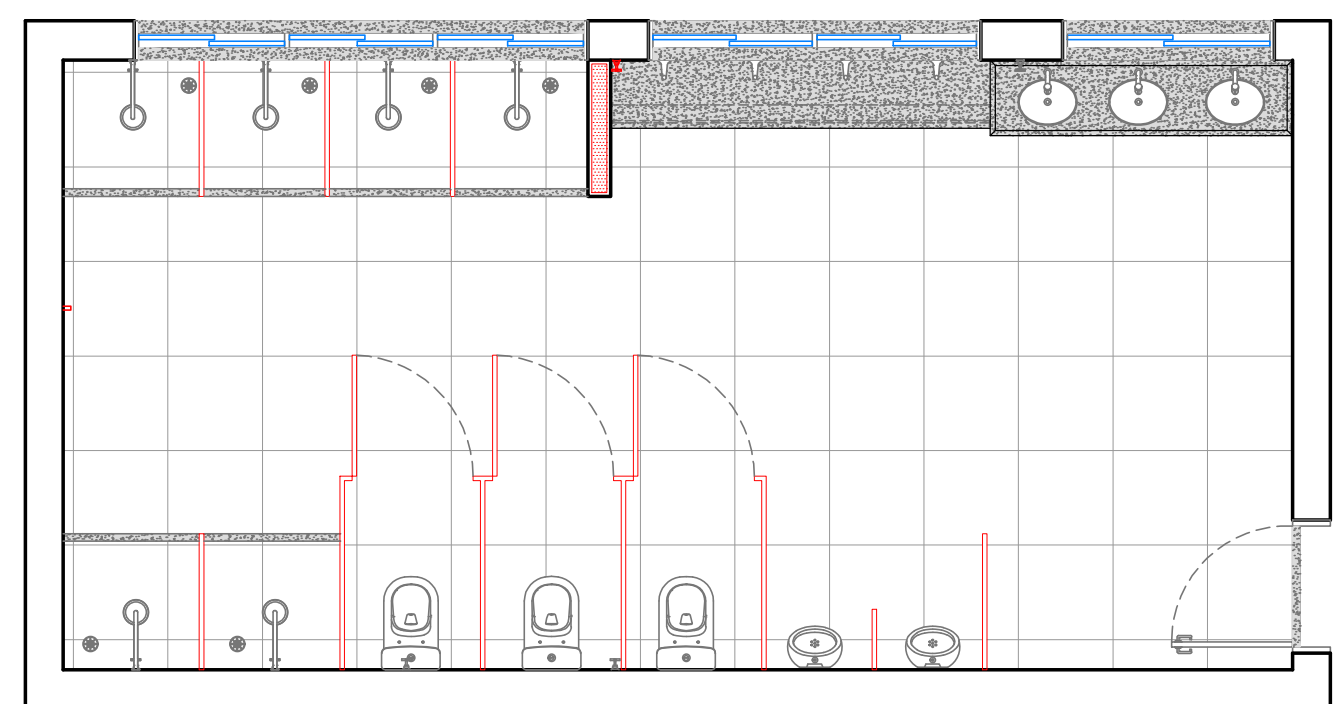


PLANTA - A CONSTRUIR - PISO CERÂMICO
VESTIÁRIO MASCULINO
ESC.: 1:50

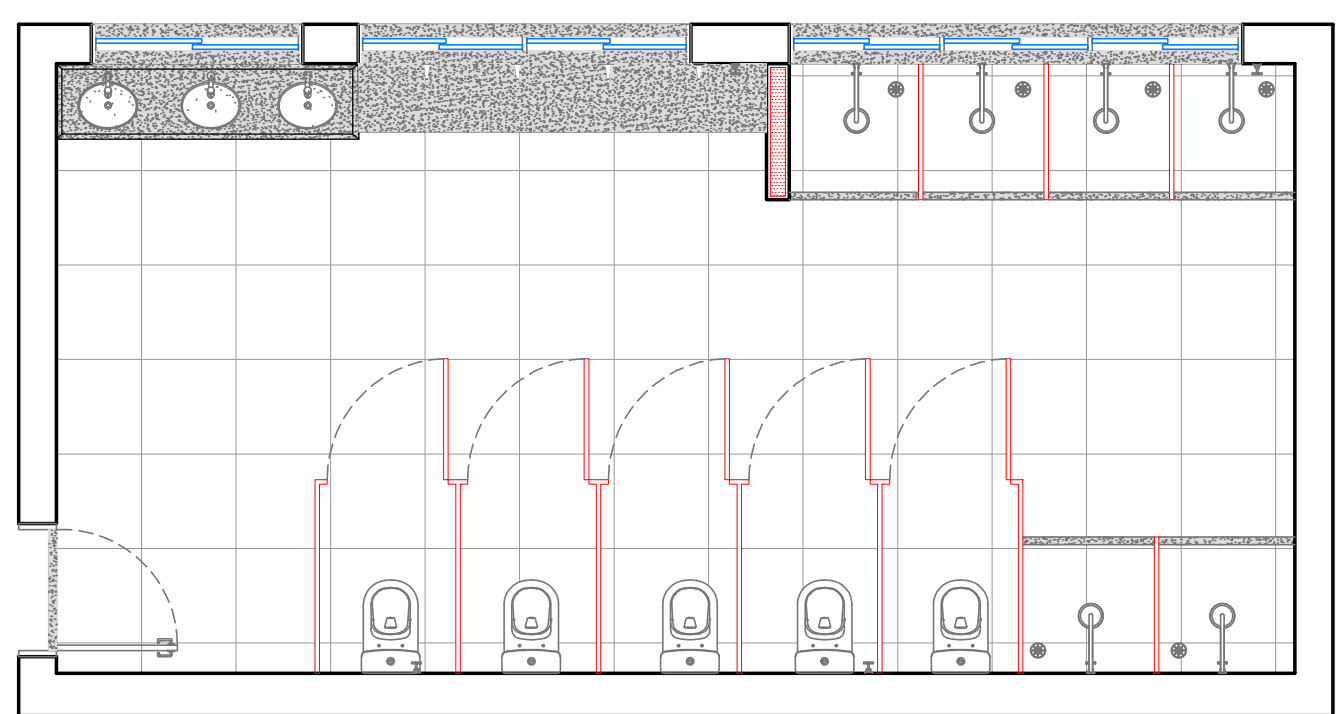


PLANTA - A CONSTRUIR - PISO CERÂMICO
VESTIÁRIO FEMININO
ESC.: 1:50

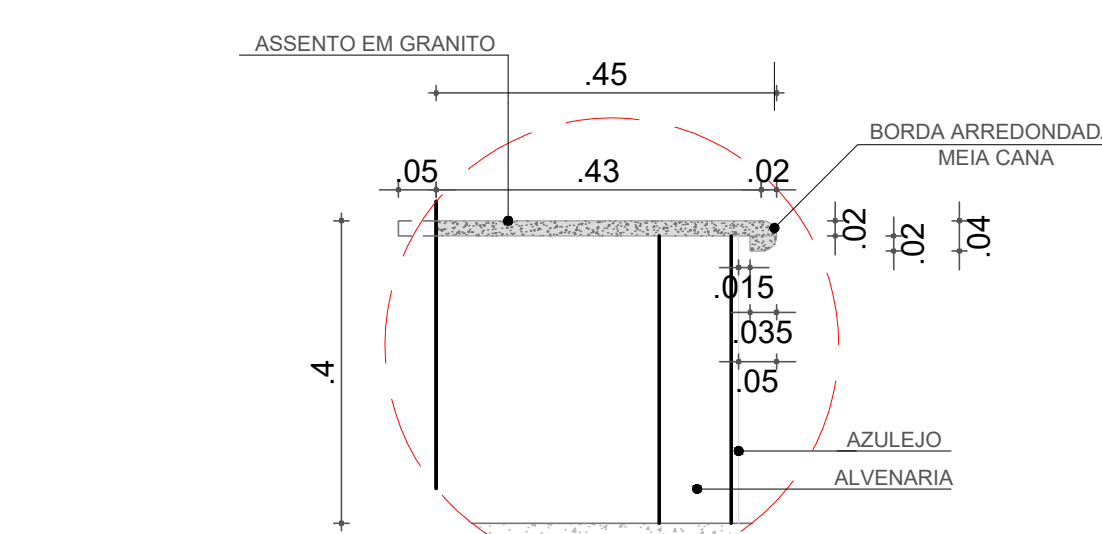


DETALHE B - CORTE BANCO
SEM ESCALA

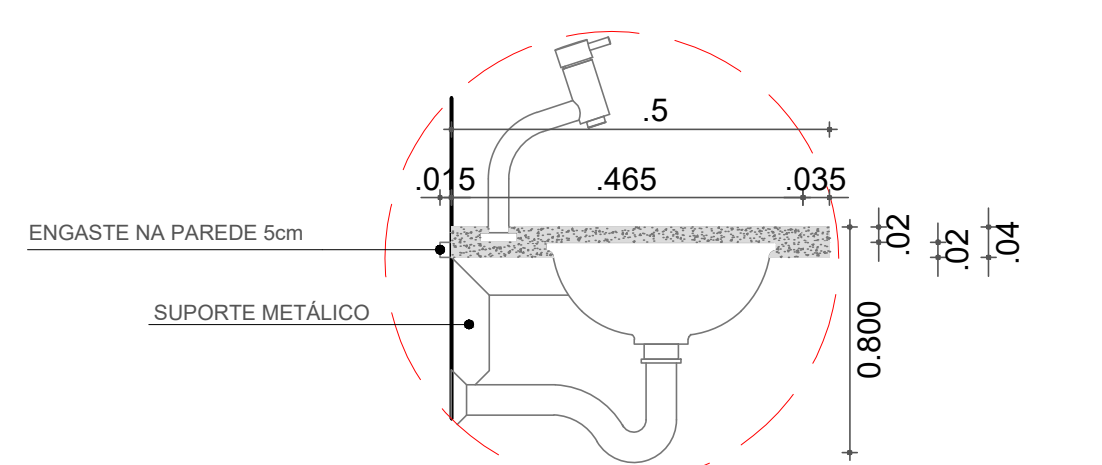

DETALHE C - CORTE CUBA
SEM ESCALA

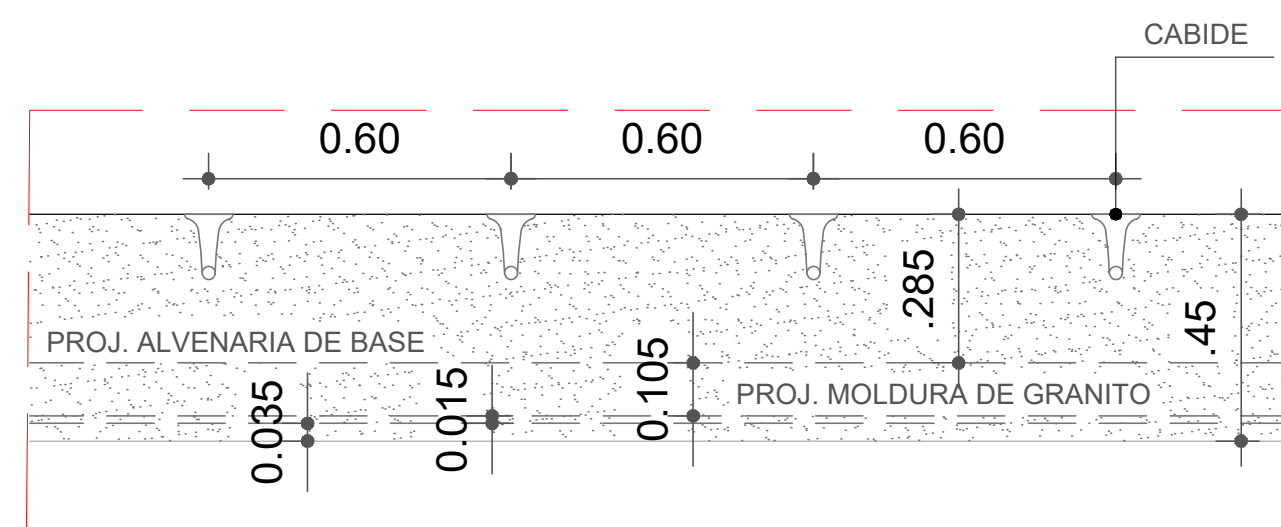

DETALHE A - BANCO
SEM ESCALA

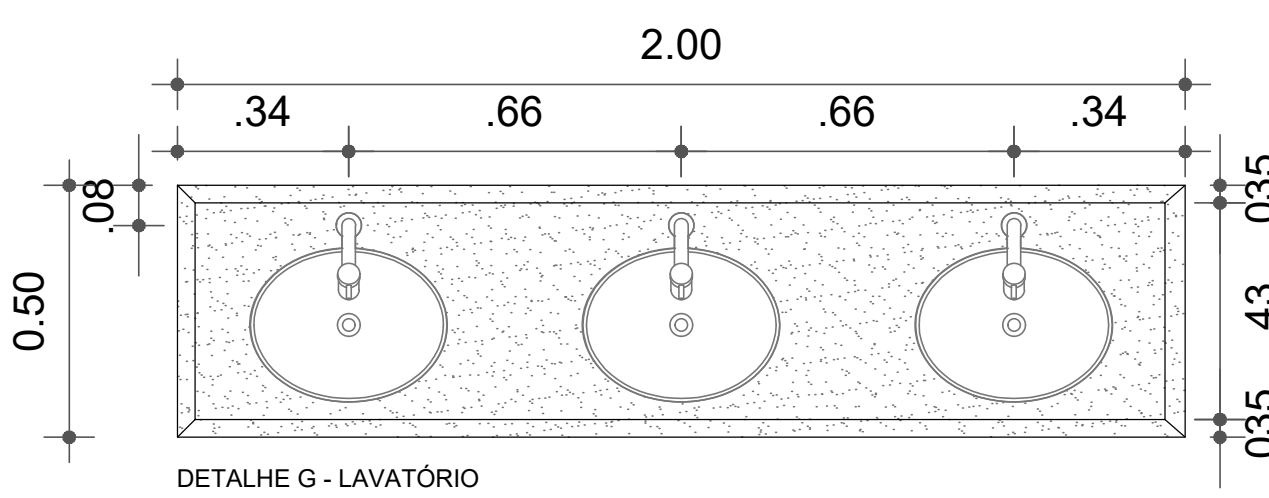

DETALHE G - LAVATÓRIO
SEM ESCALA

LEGENDA	
	PISO CERÂMICO
	BASE EM CONCRETO A DEMOLIR
	BASE EM CONCRETO A CONSTRUIR
	ALVENARIA A CONSTRUIR
	GRANITO
	DETALHES
	PONTO DE ESGOTO Ø 100mm - VASO SANITÁRIO
	RALÔ Ø 100mm
	RALÔ Ø 150mm
	PONTO DE ESGOTO Ø 40mm - LAVATÓRIO
	PONTO DE ÁGUA FRIA Ø 3/4"
	PONTO DE REGISTRO - h = 1,20 E 1,80m

NOTAS
Foi adotado o uso de sifão flexível nos pontos de esgoto existentes.

andrade.atoengenharia@gmail.com

ASSUNTO: ADEQUAÇÃO ARQUITETÔNICA DE EDIFICAÇÃO EXISTENTE

UPRIMIDE: ARENA MULTÍTIPO

LOCAL: AV. GETÚLIO VARGAS, Nº. 1200 - VILA NOVA SANTANA - ASSIS/SP

PRONCHIA (S): PROJETO BÁSICO - DETALHES VESTIÁRIO MASCULINO E FEMININO

ENQ CIVIL RESPONSÁVEL: DORA DA SILVA DE ANDRADE BARBOSA - CREA 0601073954

ARQUIVO: 19/02/2026

PRONCHIA: 10/17

ESCALA: 1:50

REVISÃO: 02

DATA: 13/02/2026

DESENHO: MARCOS R. BARBOSA