






PLANTA - CADASTRO
VESTIÁRIOS ACESSÍVEIS E ÁRBITRO
ESC.: 1:50

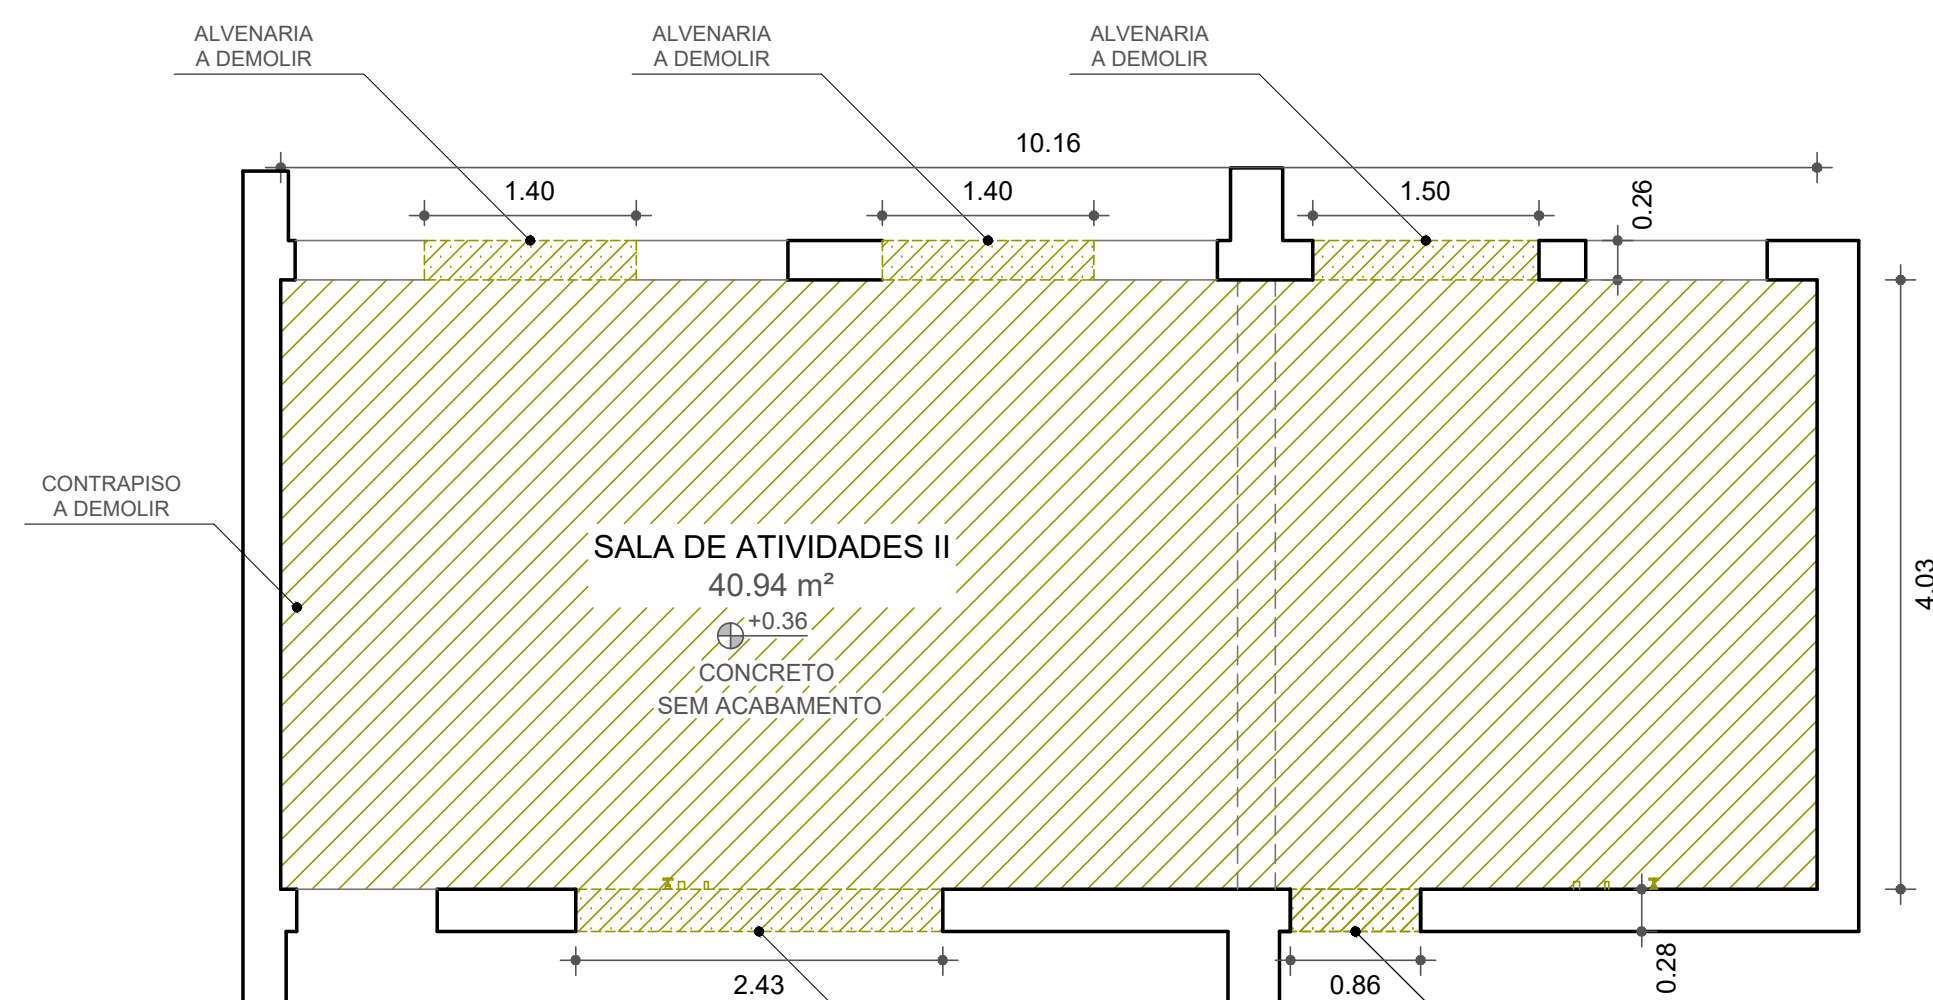


PLANTA - A DEMOLIR
VESTIÁRIOS ACESSÍVEIS E ÁRBITRO
ESC.: 1:50

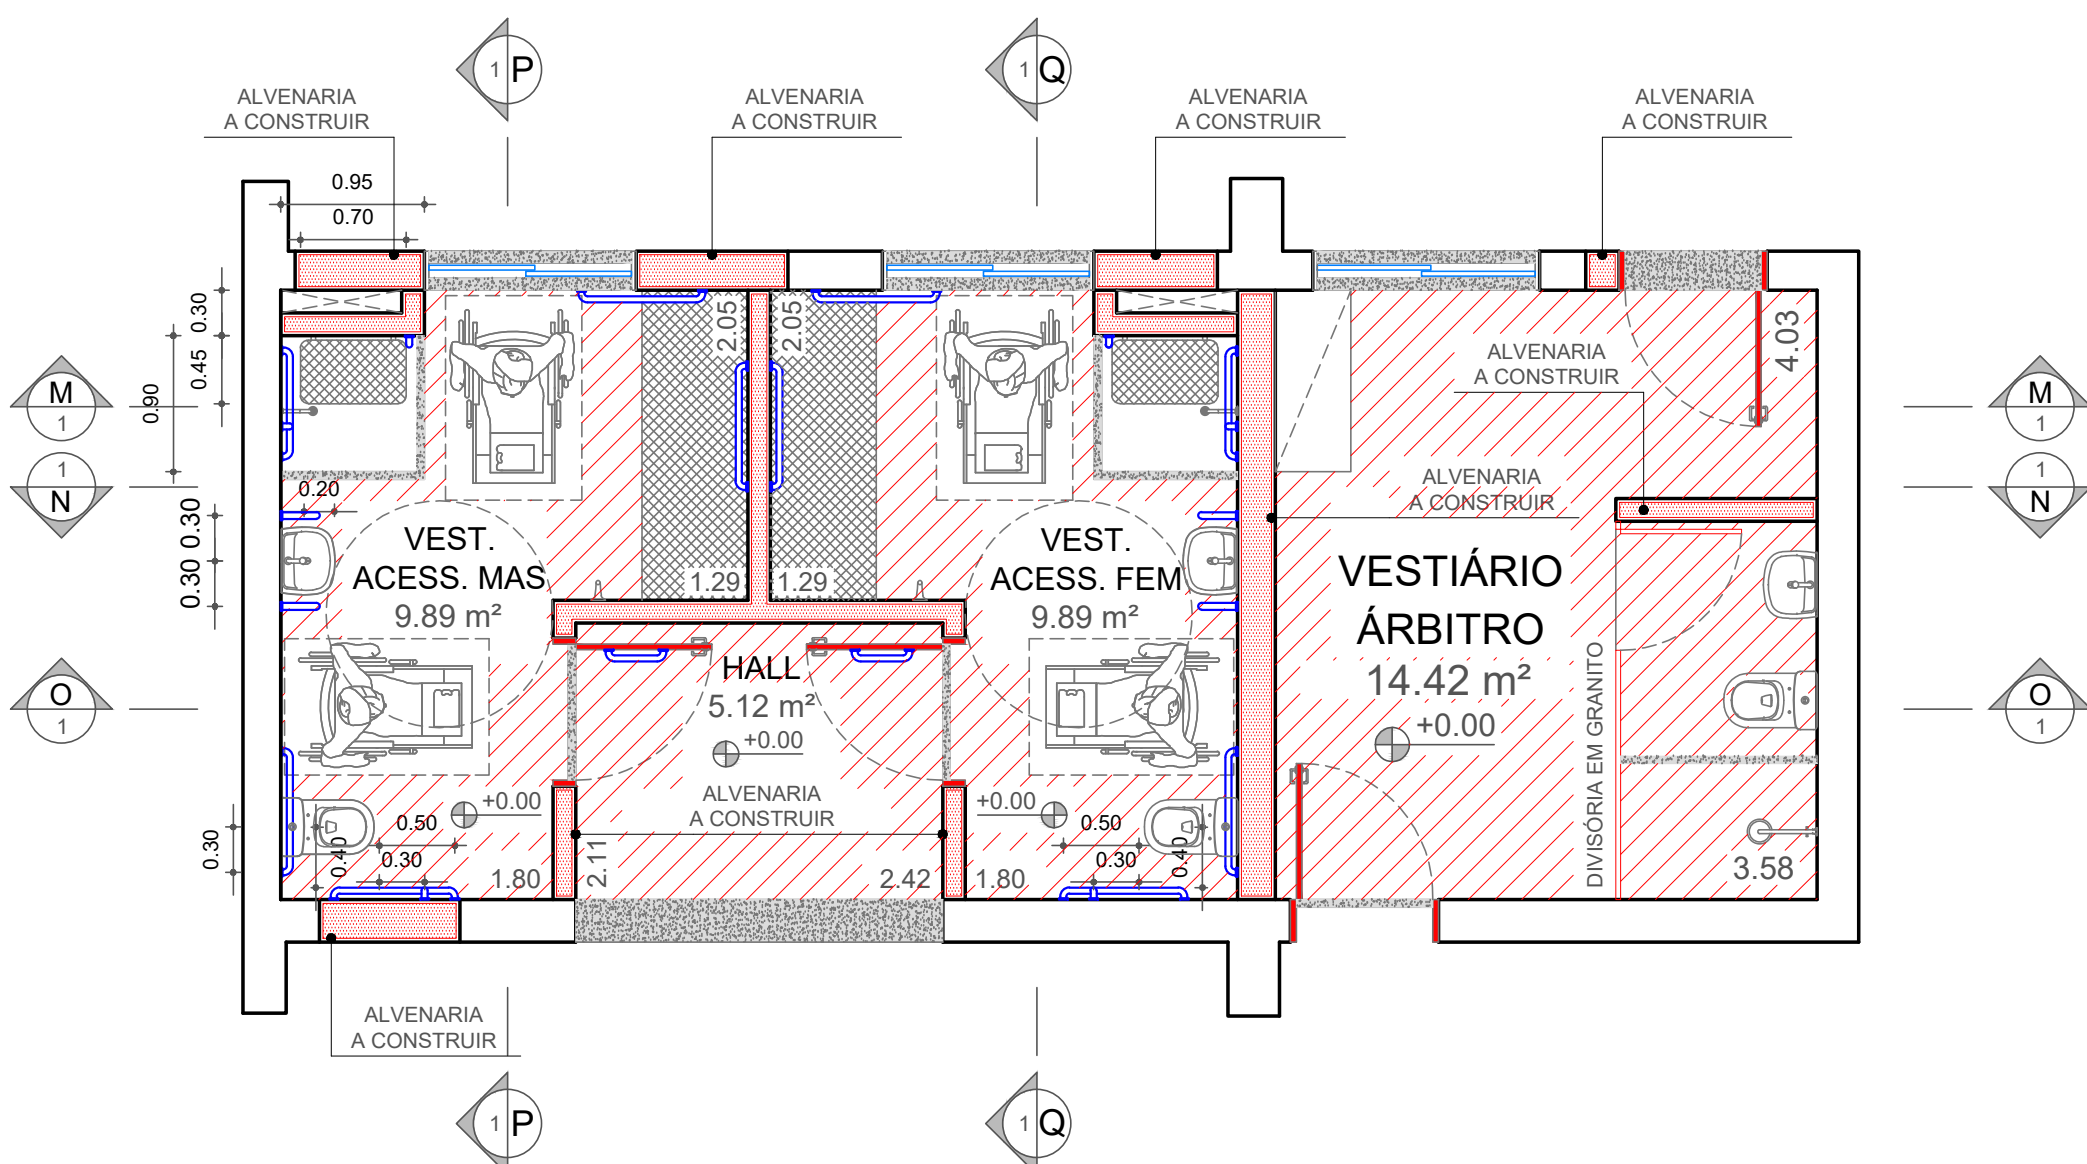


PLANTA - A CONSTRUIR
VESTIÁRIOS ACESSÍVEIS E ÁRBITRO
ESC.: 1:50

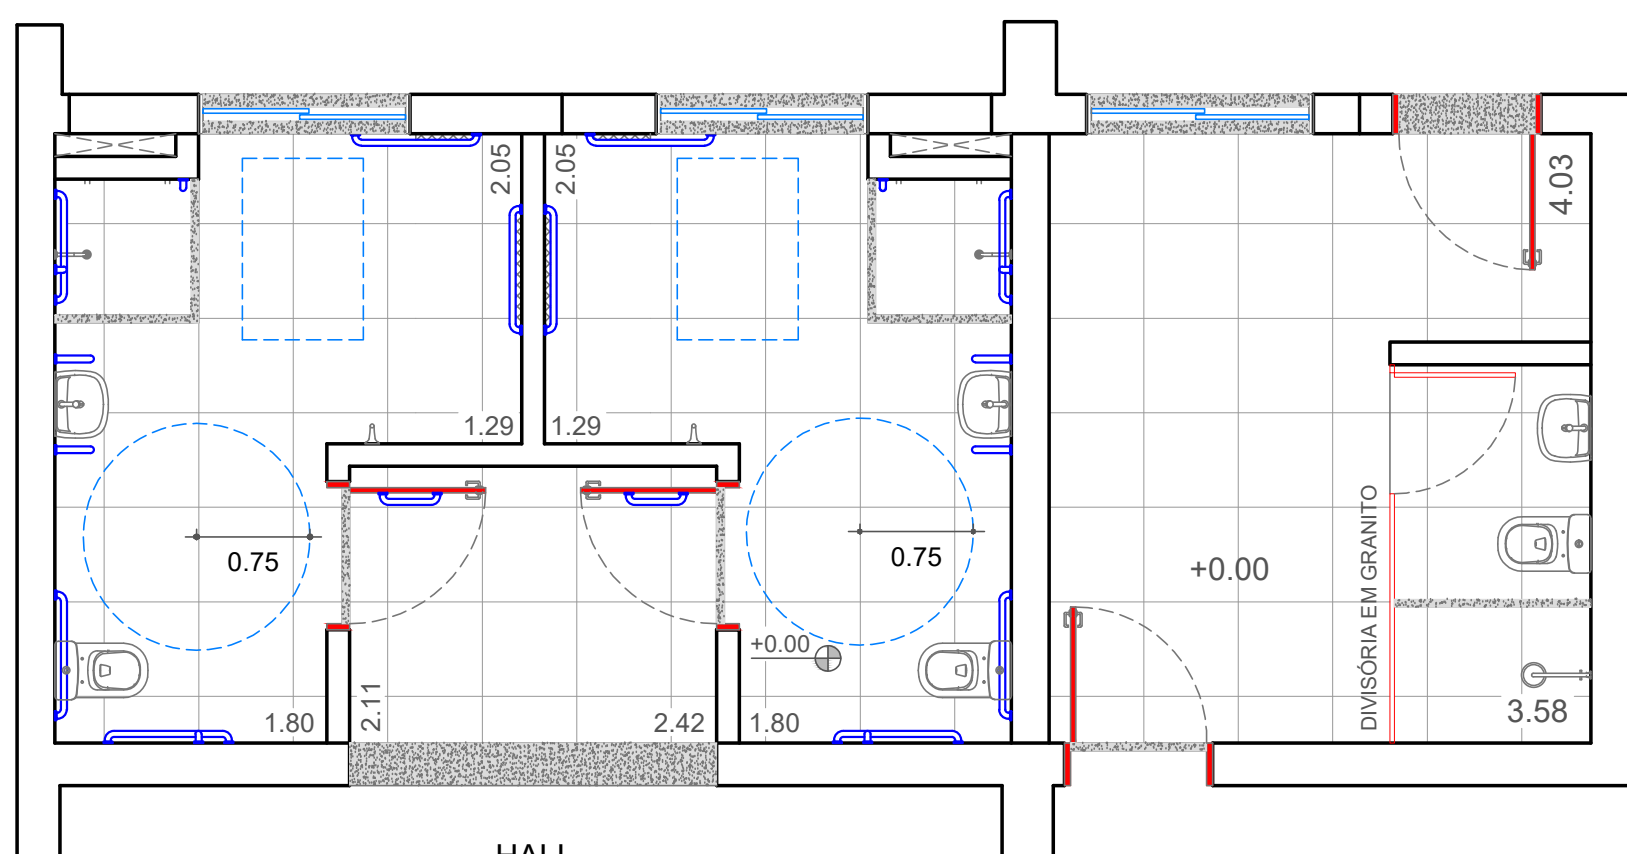


PLANTA - A CONSTRUIR - PISO CERÂMICO
VESTIÁRIOS ACESSÍVEIS E ÁRBITRO
ESC.: 1:50

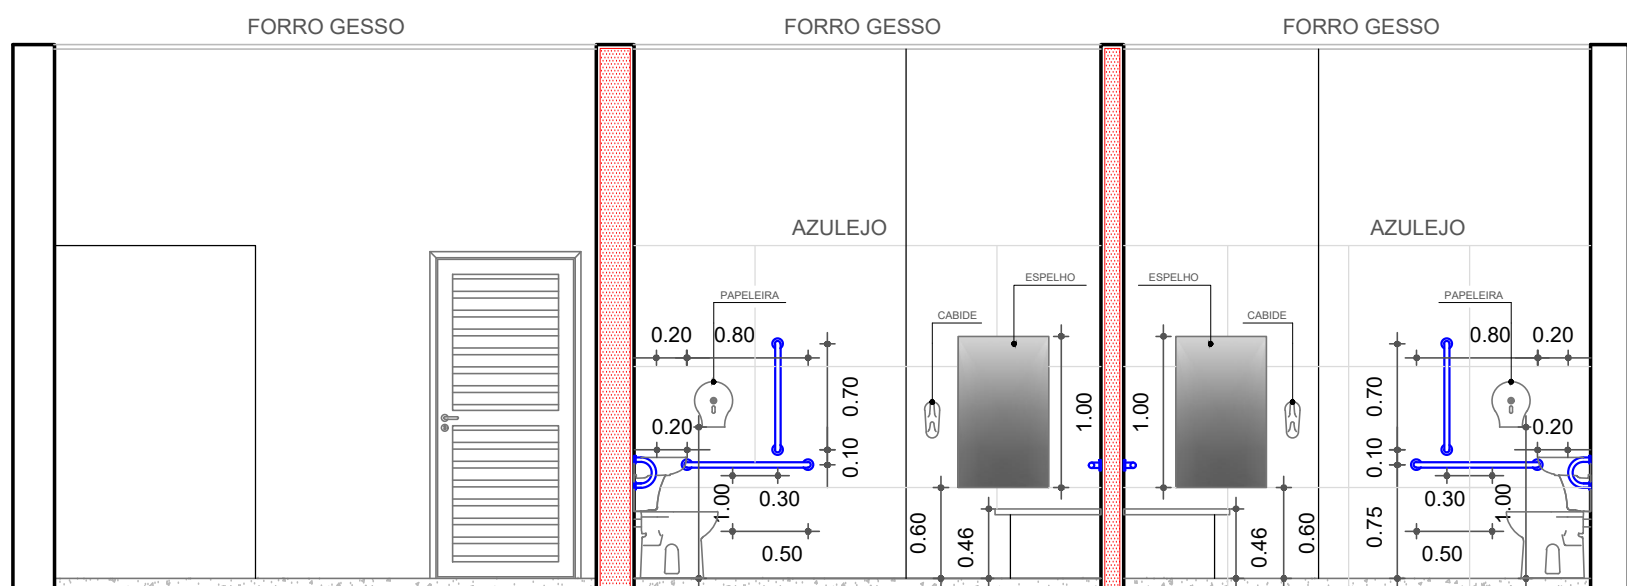


CORTE N-N
VESTIÁRIOS ACESSÍVEIS E ÁRBITRO
ESC.: 1:50

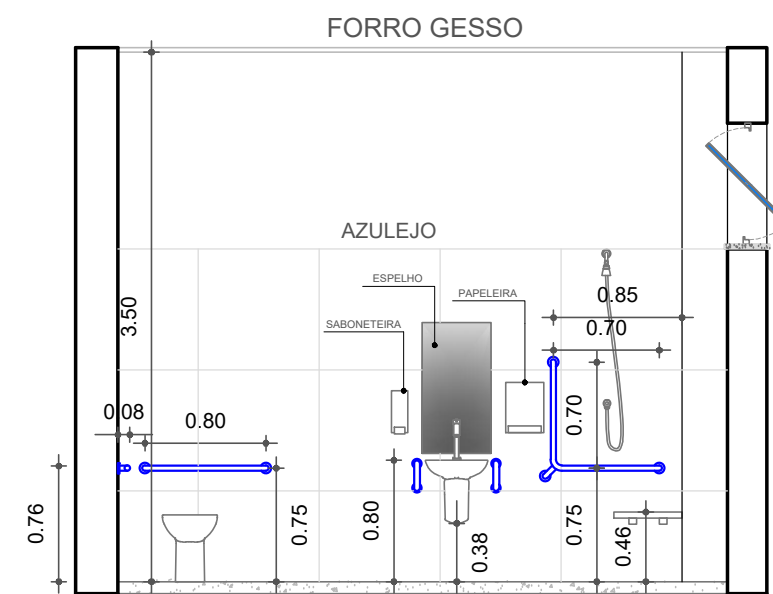


CORTE P-P
VESTIÁRIO ACESSÍVEL MAS.
ESC.: 1:50

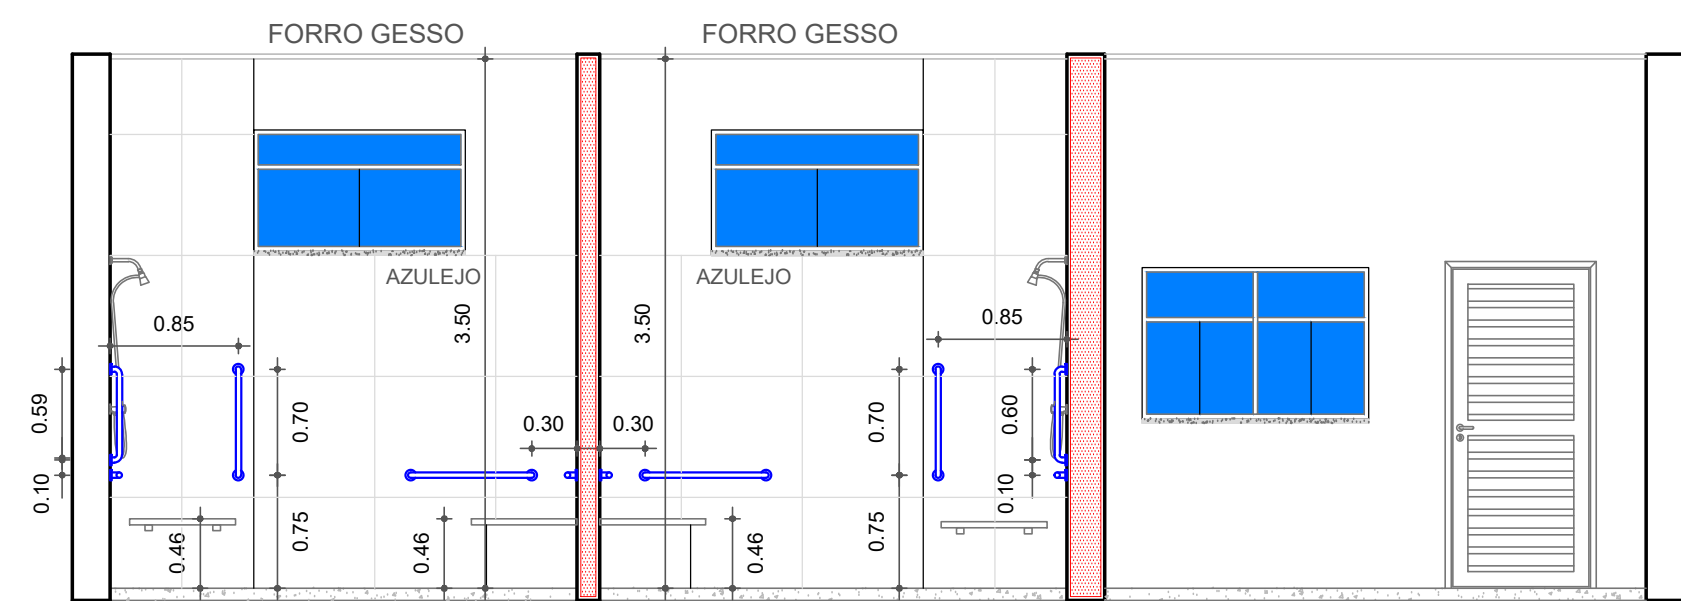

CORTE M-M
VESTIÁRIOS ACESSÍVEIS E ÁRBITRO
ESC.: 1:50

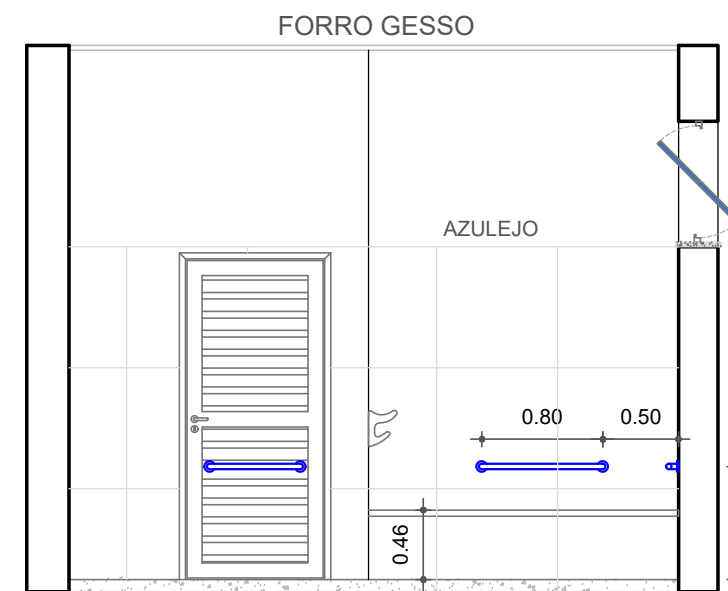

CORTE Q-Q
VESTIÁRIO ACESSÍVEL FEM.
ESC.: 1:50

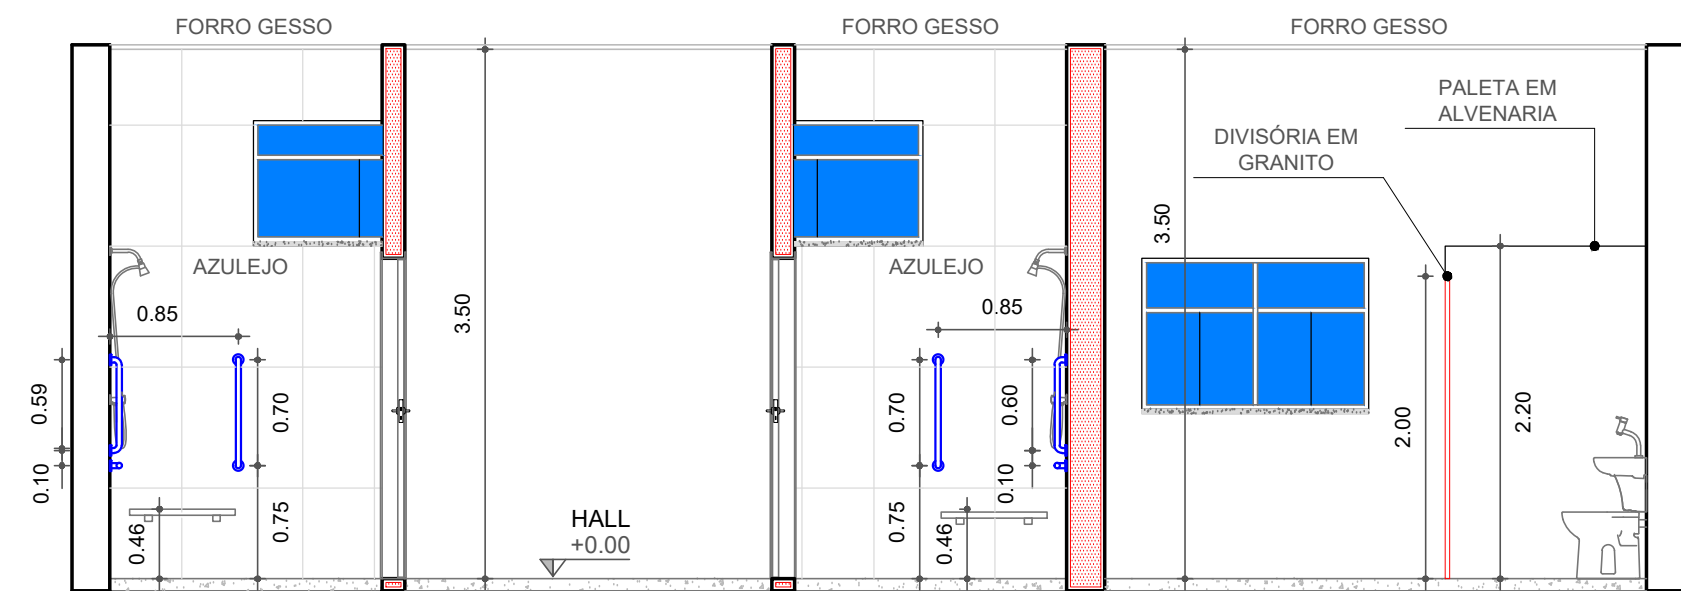

CORTE O-O
VESTIÁRIOS ACESSÍVEIS E ÁRBITRO
ESC.: 1:50

LEGENDA	
	PISO CERÂMICO
	PISO EM CONCRETO A DEMOLIR
	BASE EM CONCRETO A CONSTRUIR
	ALVENARIA A CONSTRUIR
	GRANITO
	DETALHES
	PONTO DE ESGOTO Φ 100mm - VASO SANITÁRIO
	RALO Φ 100mm
	RALO Φ 150mm
	PONTO DE ESGOTO Φ 40mm - LAVATÓRIO
	PONTO DE ÁGUA FRIA Φ 3/4"
	PONTO DE REGISTRO - h = 1,20 E 1,80m

NOTAS

NOTA:
. Foi adotado o uso de sifão flexível nos pontos de esgoto existentes.

andrade.atoengenharia@gmail.com

Fundação Educacional do Município de Assis

ASSUNTO
ADEQUAÇÃO ARQUITETÔNICA DE EDIFICAÇÃO EXISTENTE

ARQUIVO
190/2026

PROJETO
ARENA MULTIFUNÇÃO

PROJETO
11/17

LOCAL
AV. GETÚLIO VARGAS, Nº. 1200 - VILA NOVA SANTANA - ASSIS/SP

REVISÃO
02

PROJETO
PROJETO BÁSICO - DETALHES VESTIÁRIOS ACESSÍVEIS MASC. E FEMININO

DATA
13/02/2026

ENQ. CIVIL RESPONSÁVEL
DORA DA SILVA DE ANDRADE BARBOSA - CREA 0601073954

DESENHO
MARCOS R. BARBOSA