



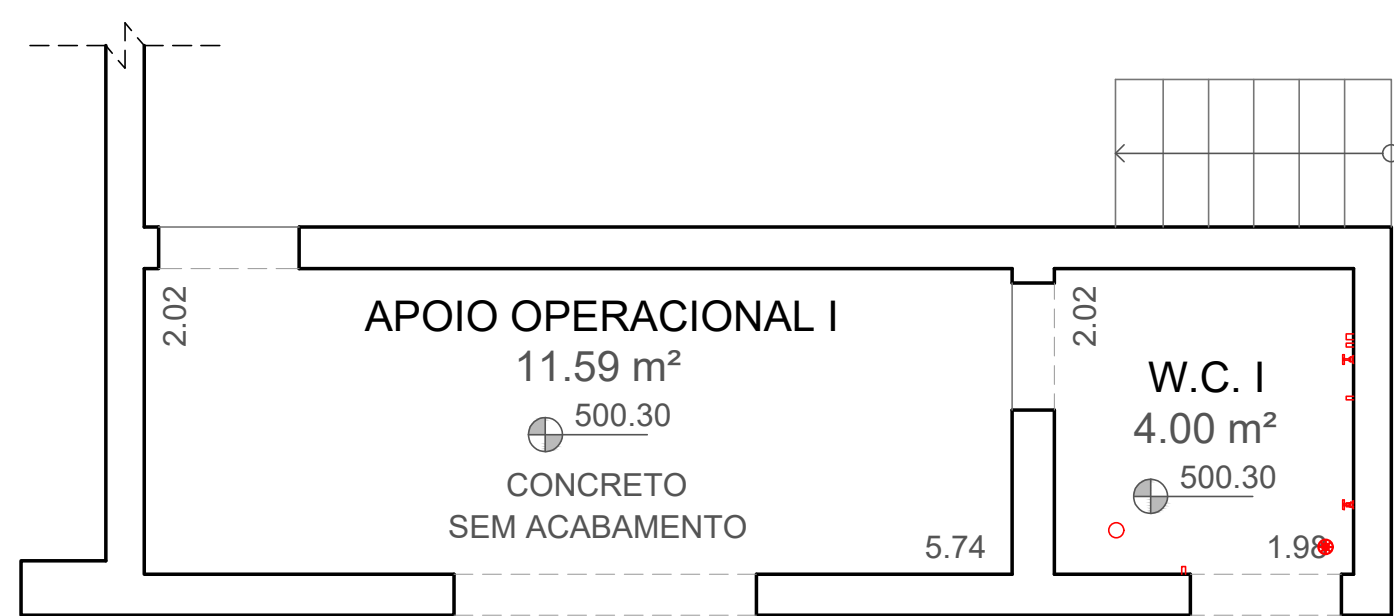


PLANTA - CADASTRO
APOIO OPERACIONAL I e W.C. I
ESC.: 1:50




PLANTA - CADASTRO
APOIO OPERACIONAL II, W.C. II e PLATAFORMA
ESC.: 1:50

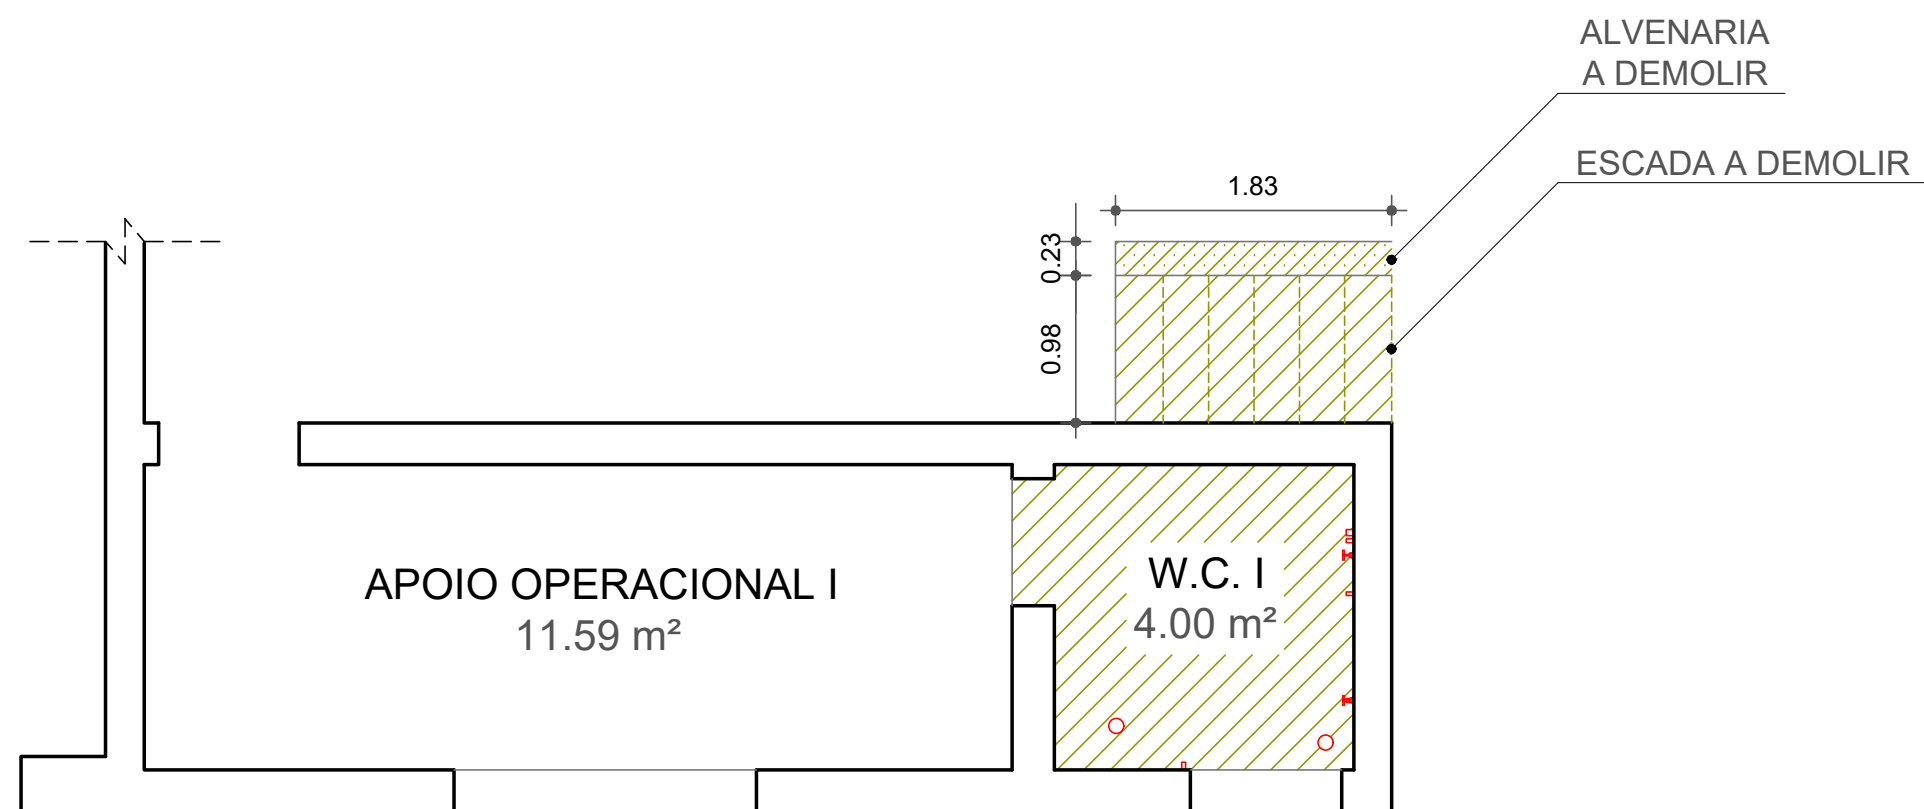


PLANTA - A DEMOLIR
APOIO OPERACIONAL I e W.C. I
ESC.: 1:50

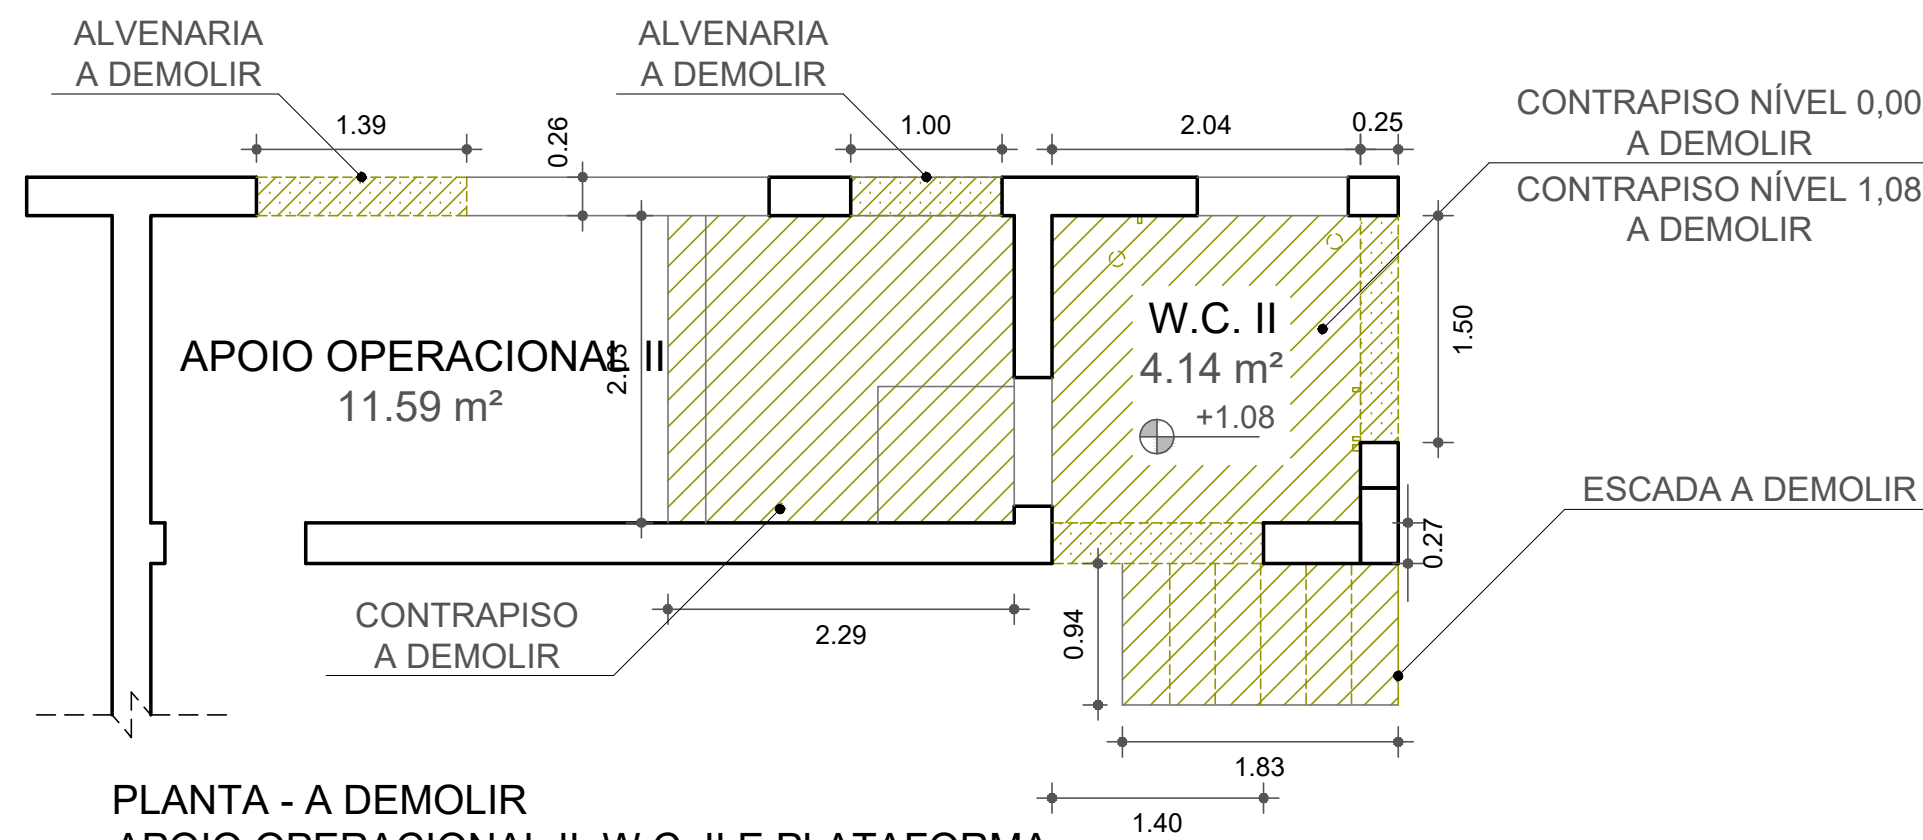


PLANTA - A DEMOLIR
APOIO OPERACIONAL II, W.C. II e PLATAFORMA
ESC.: 1:50

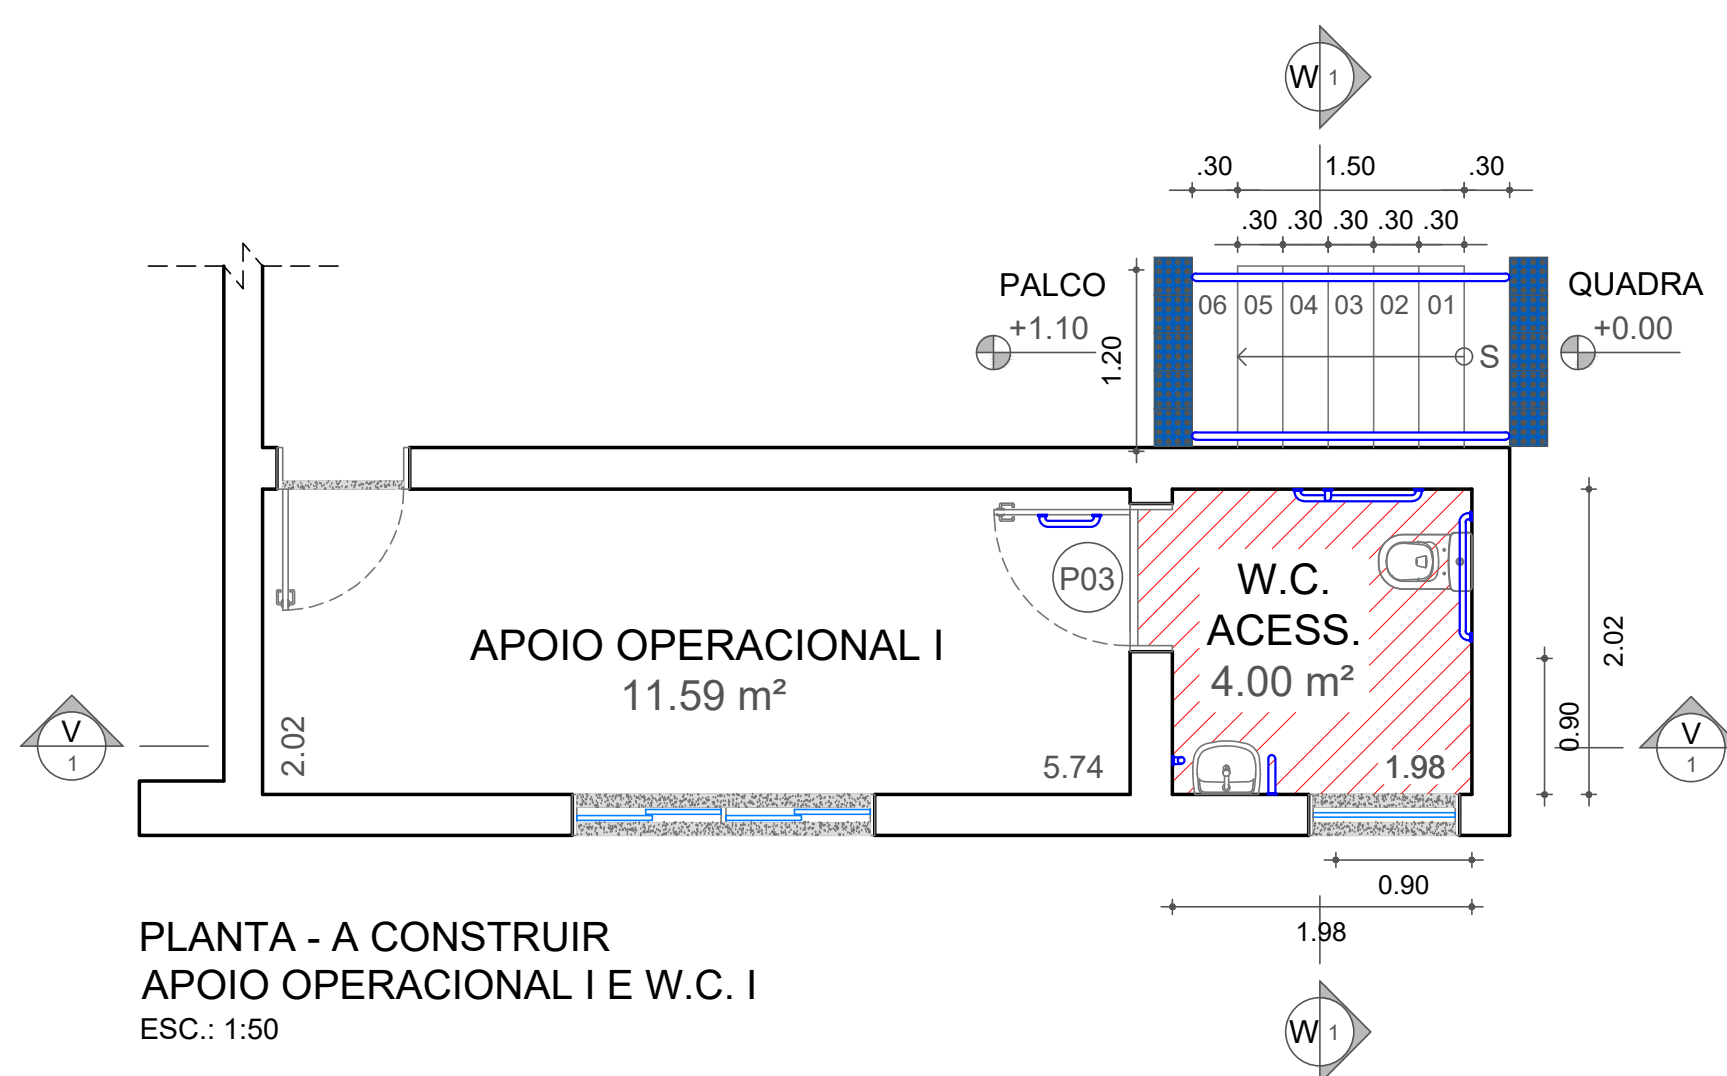


PLANTA - A CONSTRUIR
APOIO OPERACIONAL I e W.C. I
ESC.: 1:50

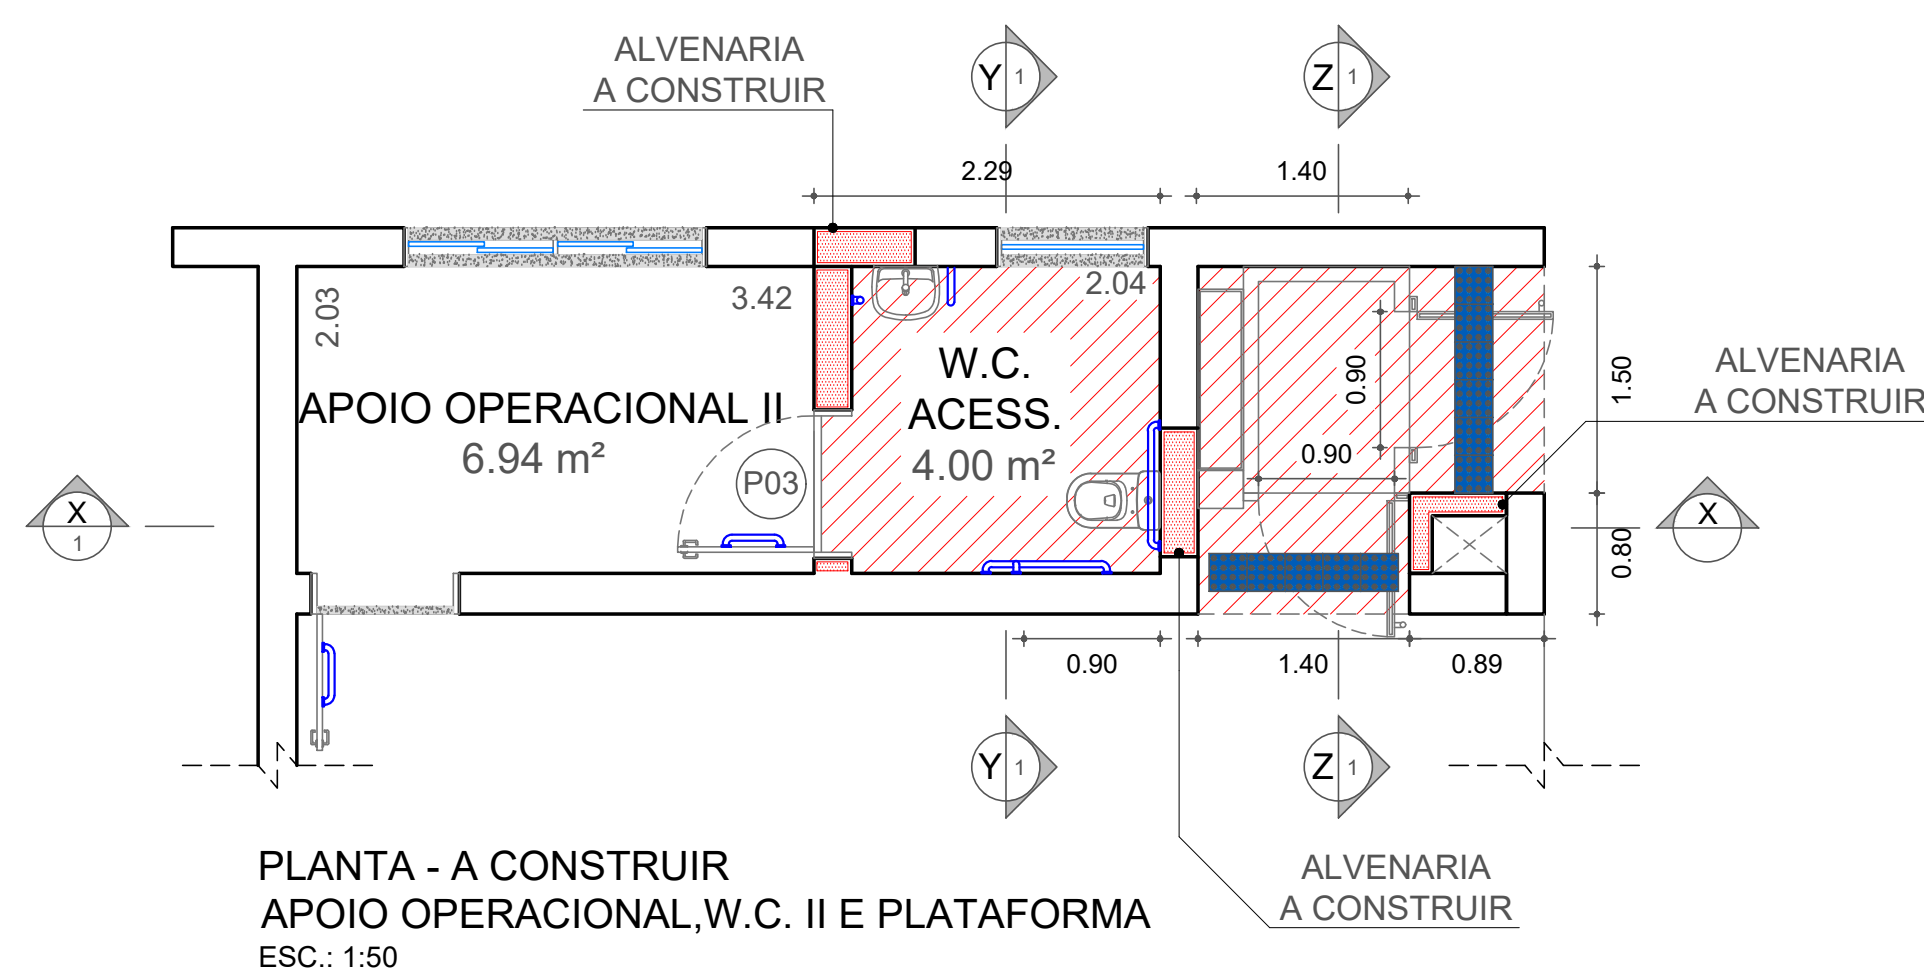

PLANTA - A CONSTRUIR
APOIO OPERACIONAL, W.C. II e PLATAFORMA
ESC.: 1:50

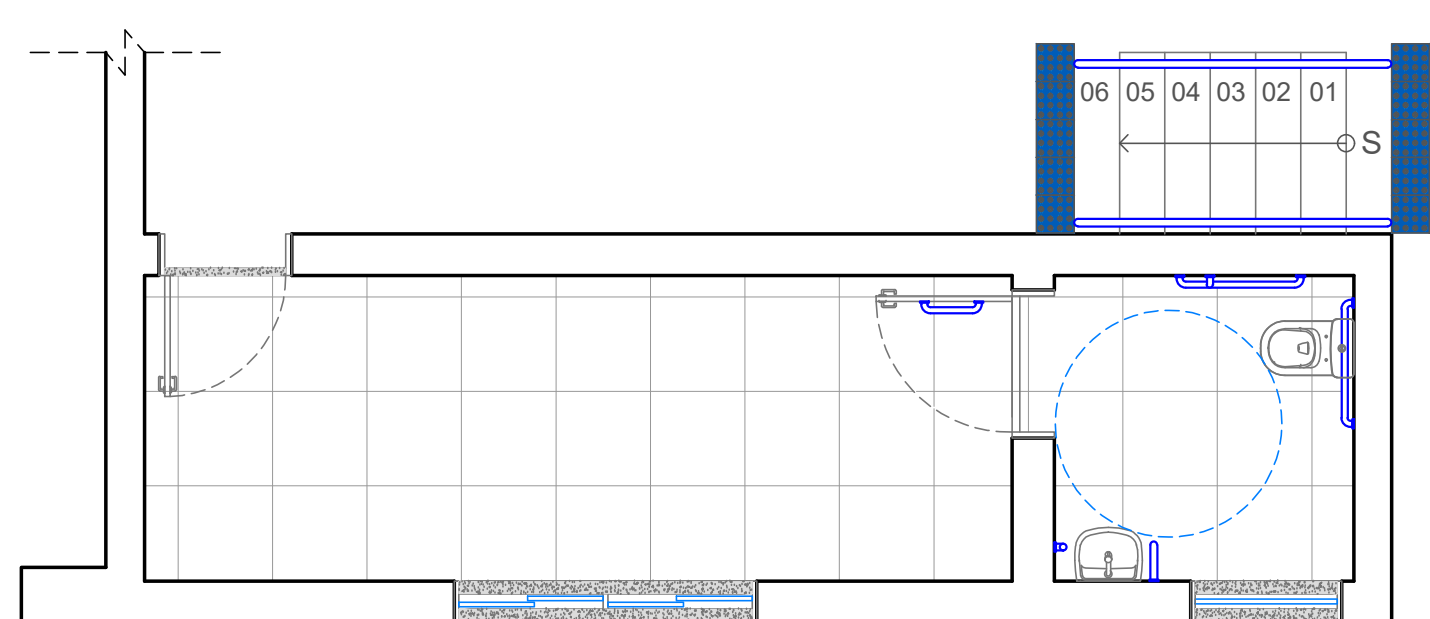


PLANTA - A CONSTRUIR - PISO CERÂMICO
APOIO OPERACIONAL I e W.C. I
ESC.: 1:50

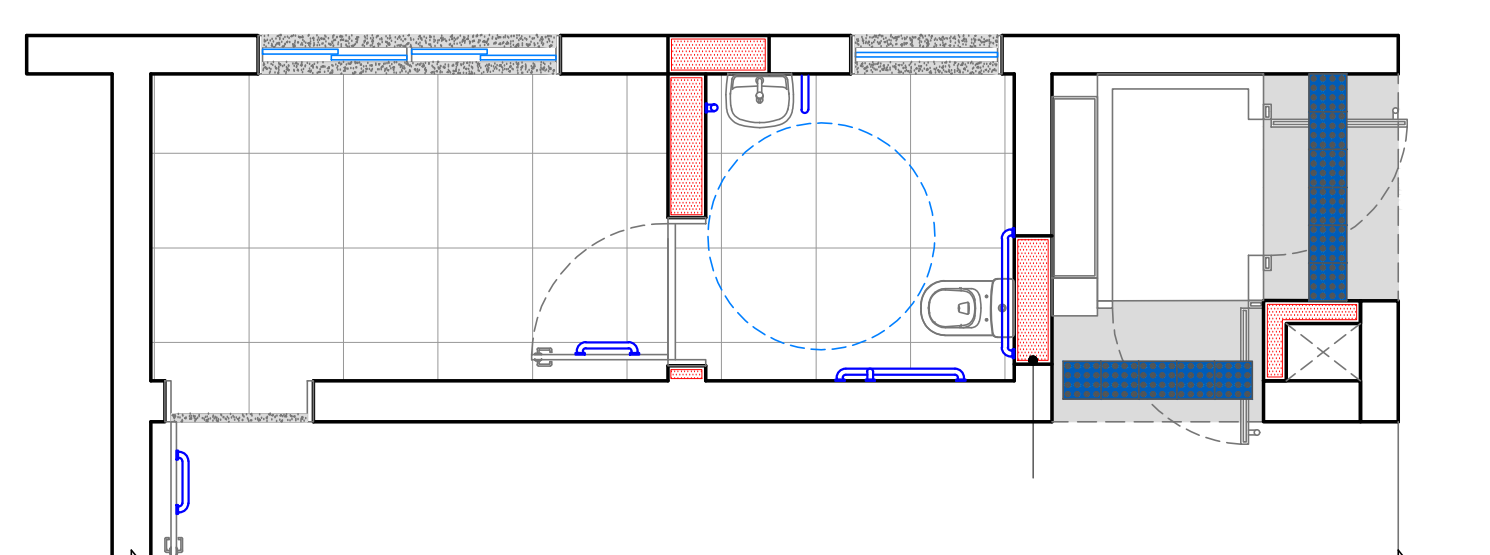


PLANTA - A CONSTRUIR - PISO CERÂMICO E CONCRETO
APOIO OPERACIONAL, W.C. II e PLATAFORMA
ESC.: 1:50




CORTE V-V - APOIO OPERACIONAL I e W.C. I
ESC.: 1:50

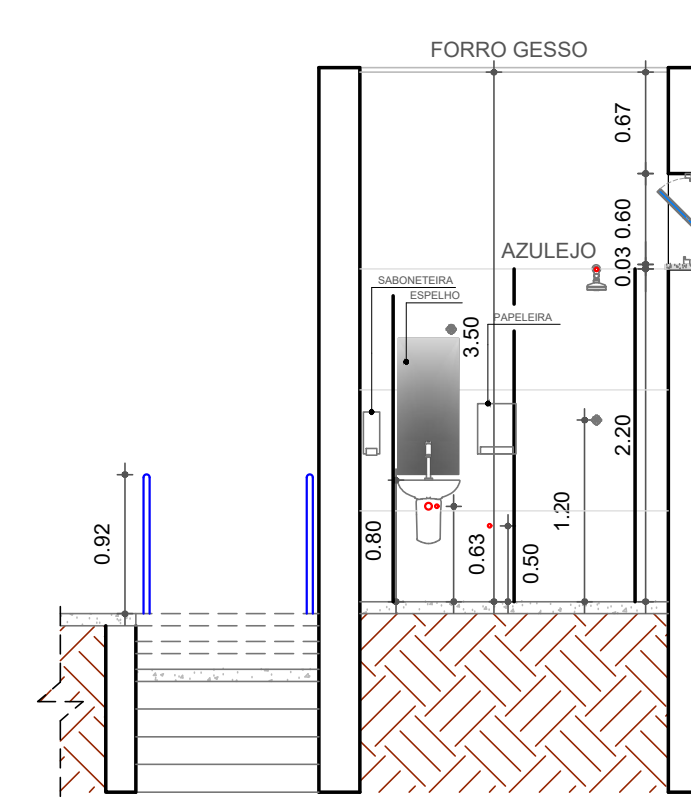



CORTE W-W
APOIO OPERACIONAL I e W.C. I
ESC.: 1:50

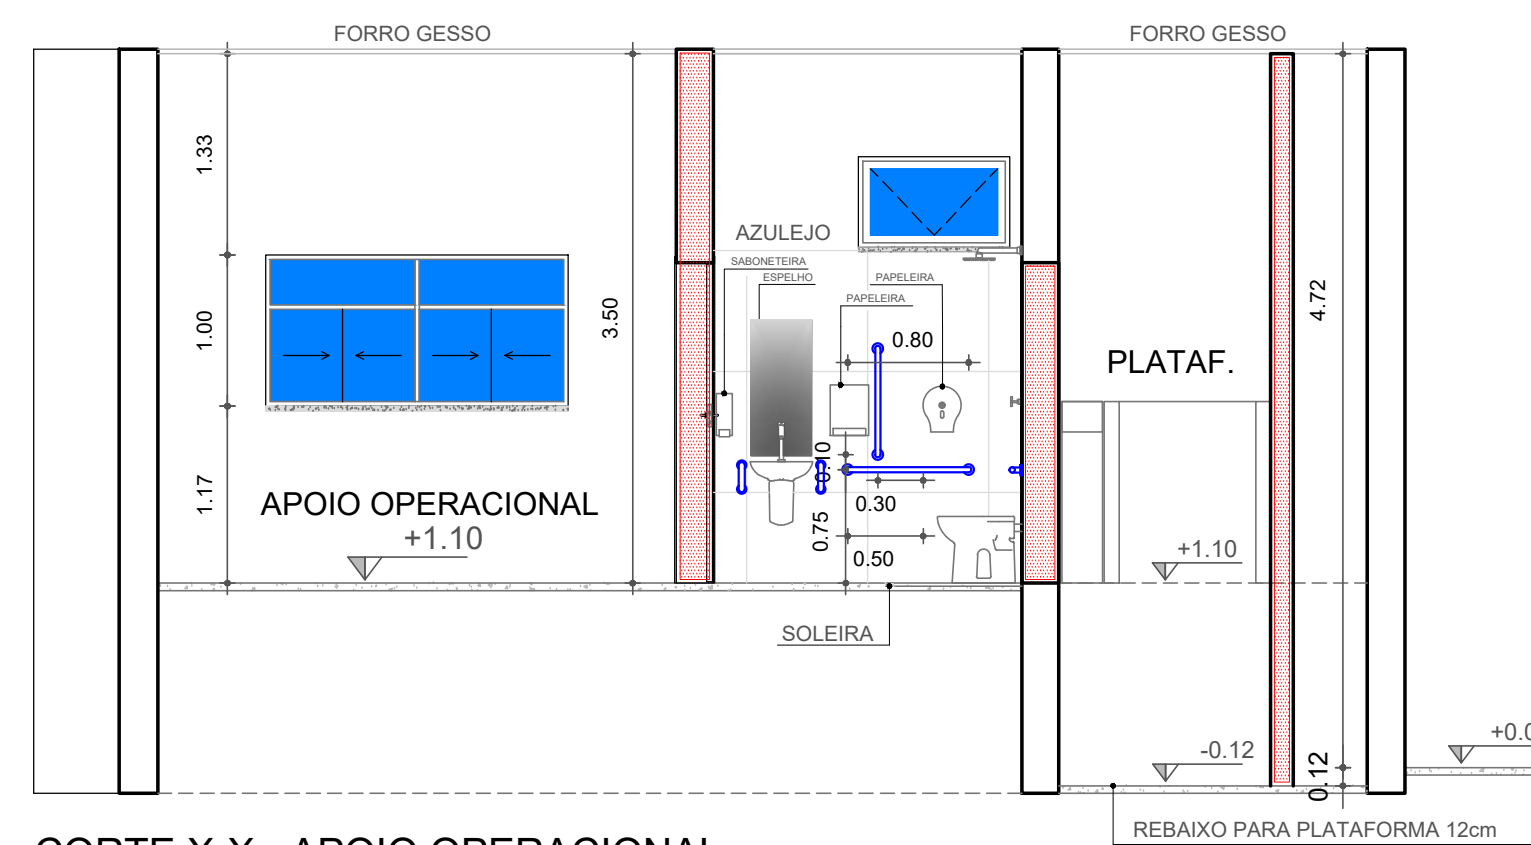

CORTE X-X - APOIO OPERACIONAL,
W.C. II e PLATAFORMA
ESC.: 1:50

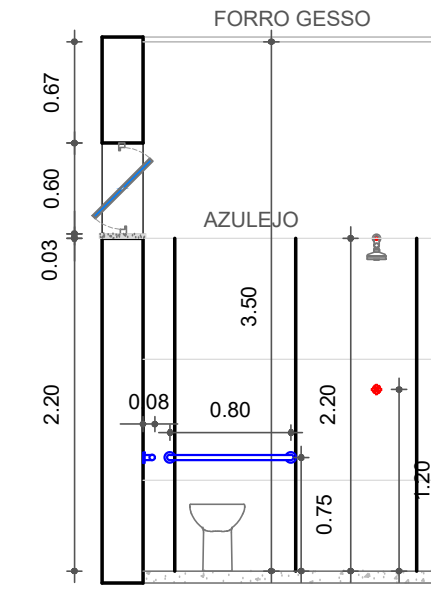

CORTE Y-Y
APOIO OPERACIONAL,
W.C. II e PLATAFORMA
ESC.: 1:50

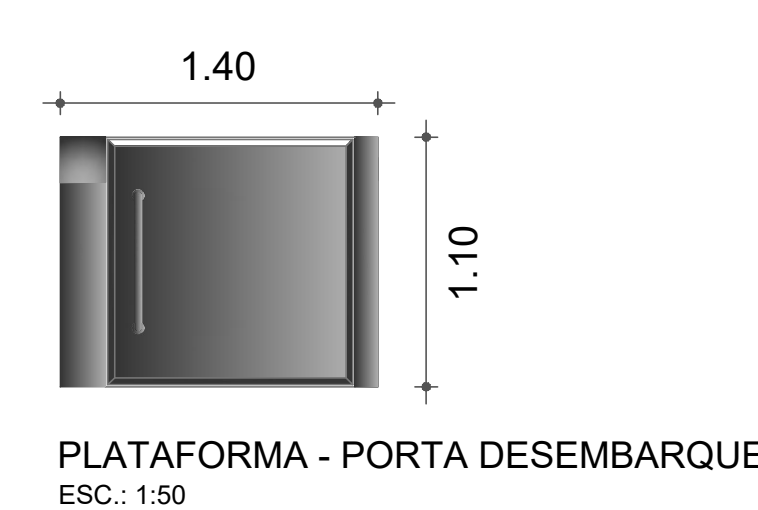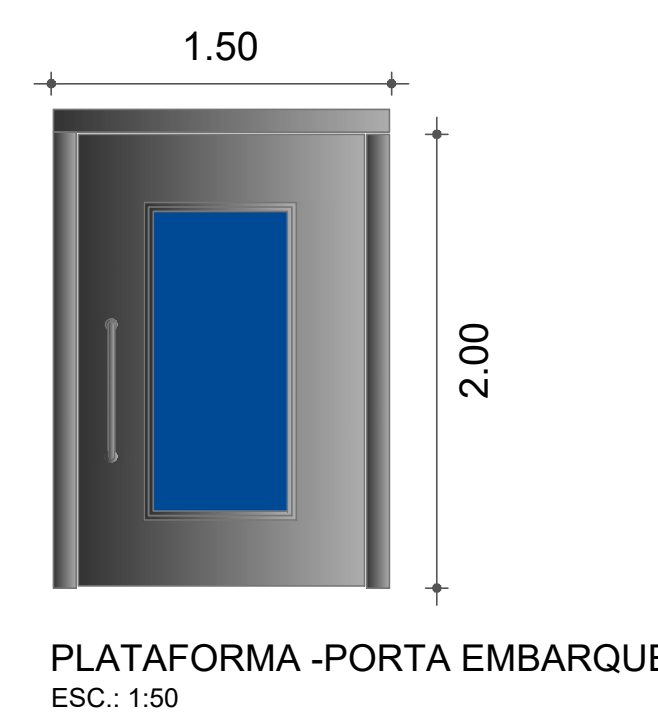

PLATAFORMA - PORTA DESEMBARQUE
ESC.: 1:50

LEGENDA	
	PISO CERÂMICO
	BASE EM CONCRETO A DEMOLIR
	BASE EM CONCRETO A CONSTRUIR
	ALVENARIA A CONSTRUIR
	GRANITO
	PISO EM CONCRETO PINTURA EPOXI
	PONTO DE ESGOTO Φ 100mm - VASO SANITÁRIO
	RALO Φ 100mm
	RALO Φ 150mm
	PONTO DE ESGOTO Φ 40mm - LAVATÓRIO
	PONTO DE ÁGUA FRIA Φ 3/4"
	PONTO DE REGISTRO - h = 1,20 E 1,80m

NOTAS

NOTA:
Foi adotado o uso de sifão flexível nos pontos de esgoto existentes.

ATO
ARQUITETO

andrade.atoengenharia@gmail.com

fema
Fundação Educacional do Município de Assis

ASSUNTO ADEQUAÇÃO ARQUITETÔNICA DE EDIFICAÇÃO EXISTENTE	ARQUIVO 190/2026
UNIDADE ARENA MULTIUSO	PRONCHIA 13/17
LOCAL AV. GETÚLIO VARGAS, Nº. 1200 - VILA NOVA SANTANA - ASSIS/SP	REVISÃO 02
PRONCHIA (S) PROJETO BÁSICO - DETALHES APOIO OPERACIONAL I E II, W.C'S E PLATAFORMA	DATA 12/02/2026
PROJ. CIVIL RESPONSÁVEL DORA DA SILVA DE ANDRADE BARBOSA - CREA 0601073954	DESENHO MARCOS R. BARBOSA