



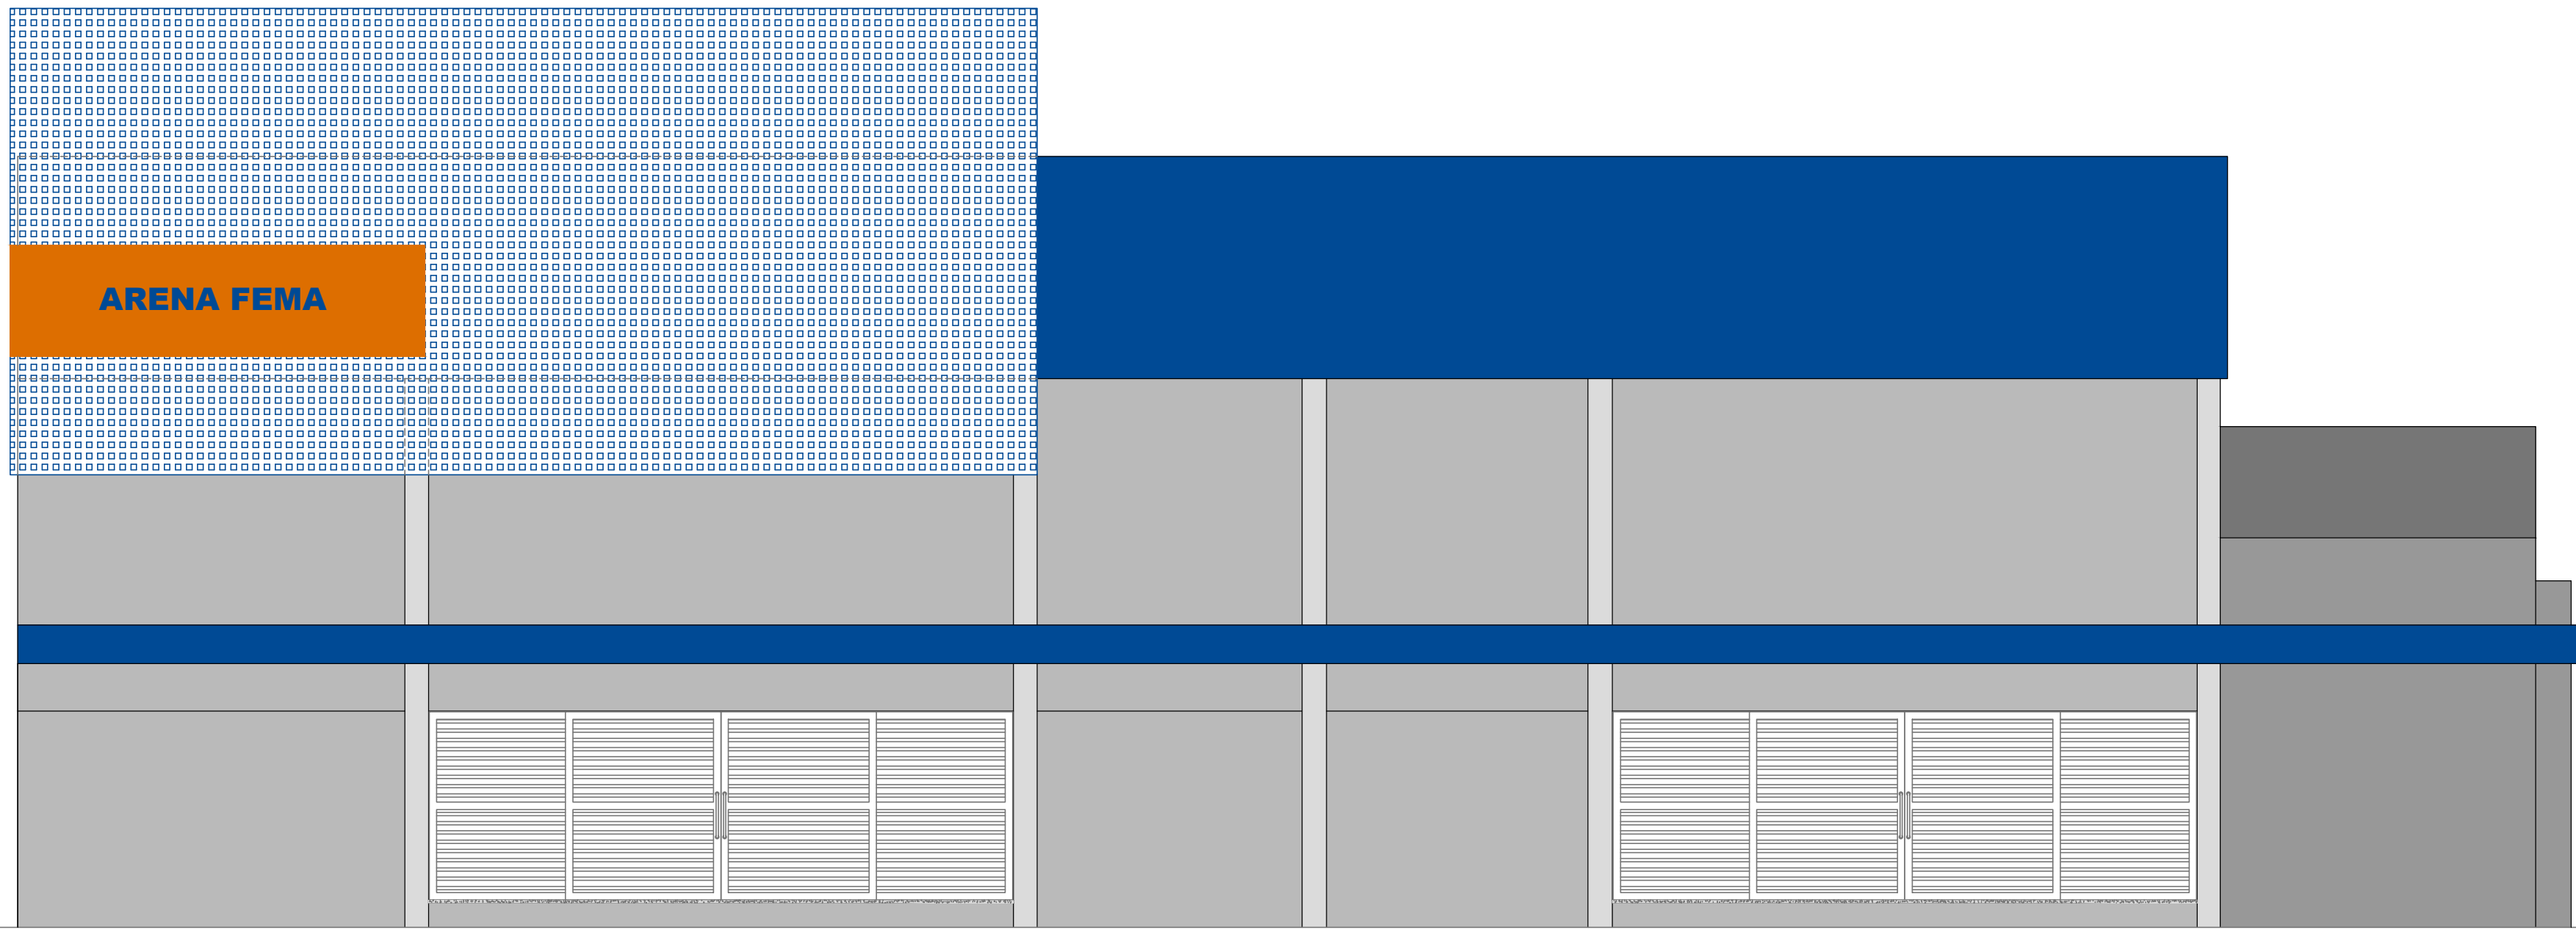

VISTA 1
ESC.: 1:75

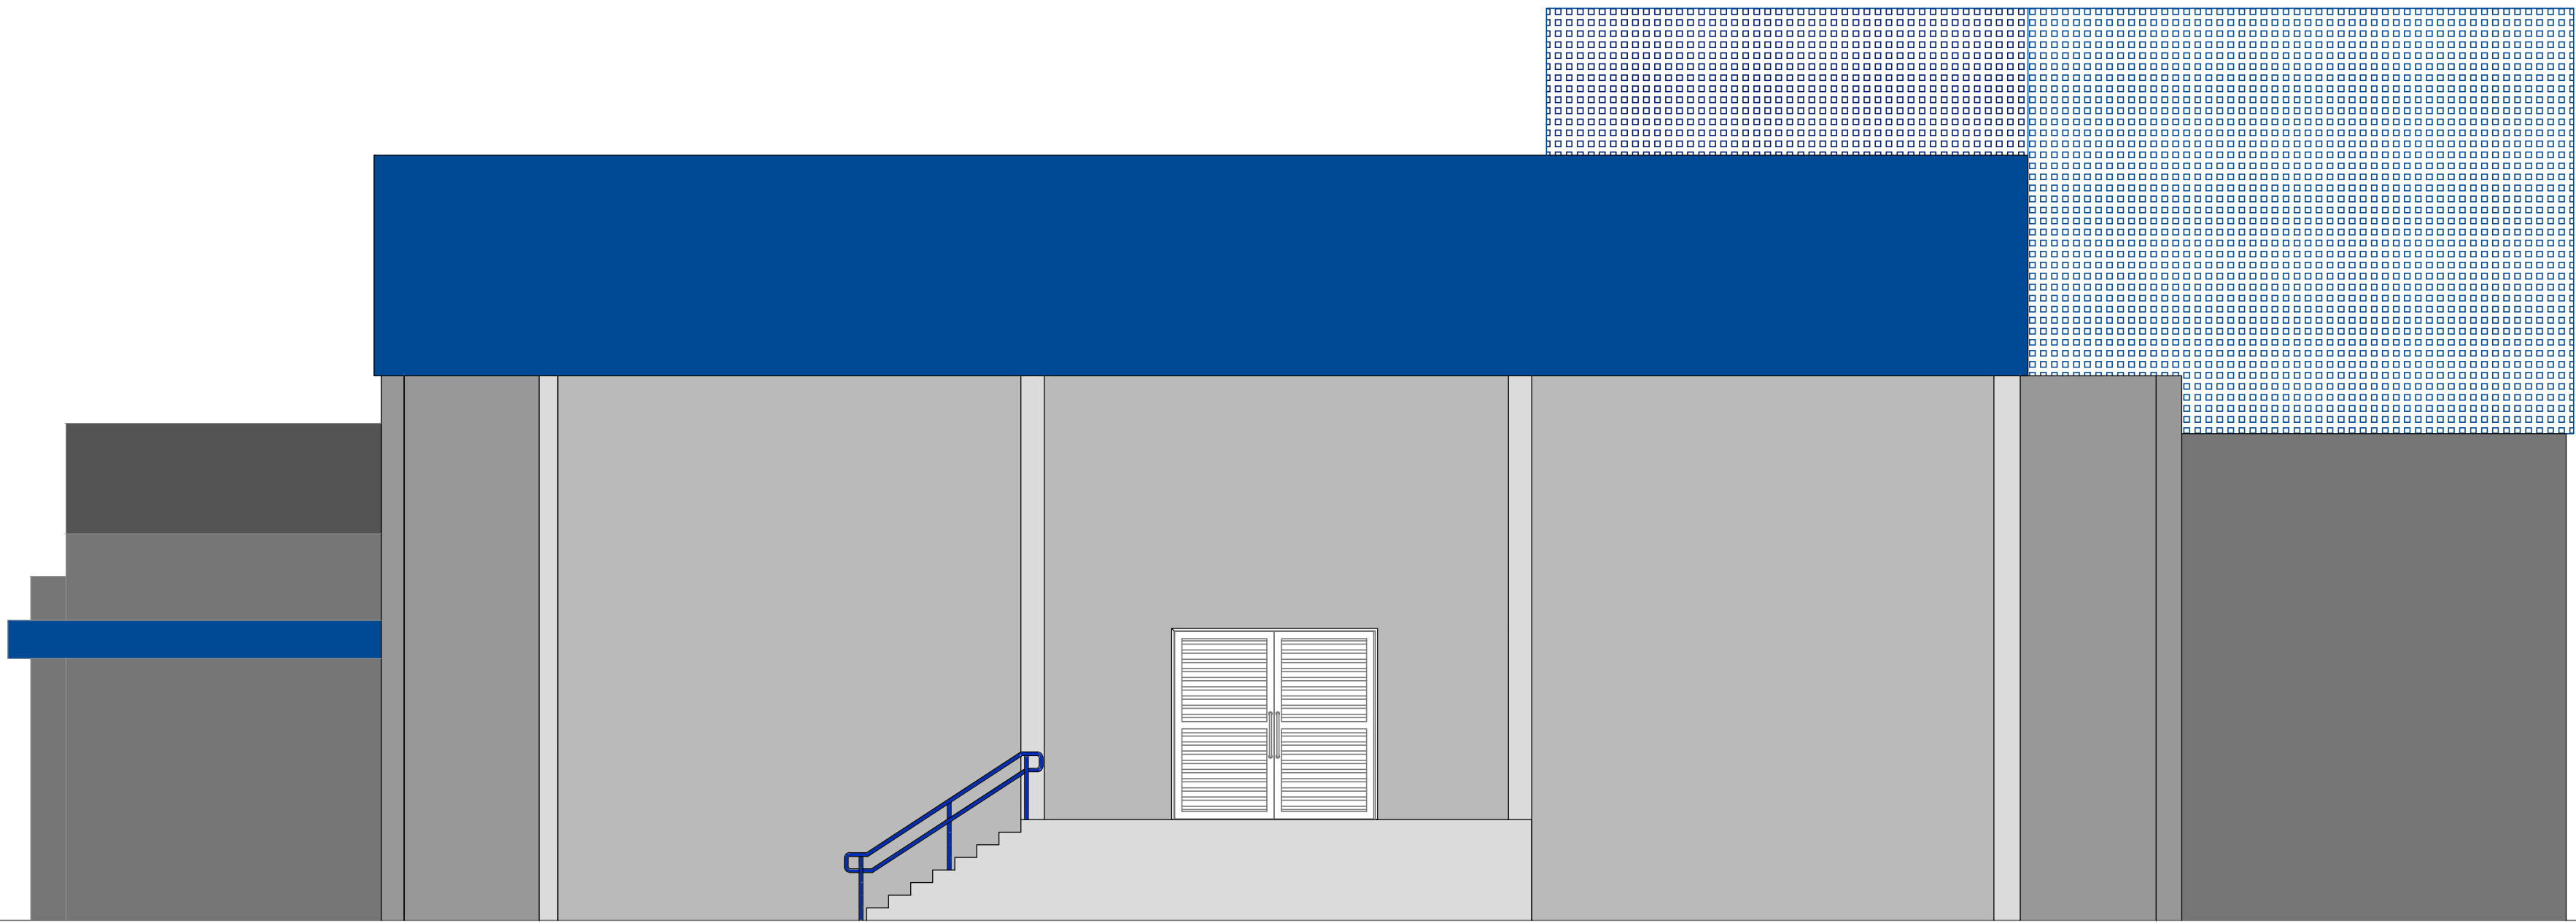

VISTA 3
ESC.: 1:75



VISTA 2
ESC.: 1:75



VISTA 4
ESC.: 1:75

ATO

ENGENHARIA

andrade.atoengenharia@gmail.com

fema

Fundação Educacional do Município de Assis

ASSUNTO	ARQUIVO
ADEQUAÇÃO ARQUITETÔNICA DE EDIFICAÇÃO EXISTENTE	190/2026
UNIDADE	PROJETO
ARENA MULTIUSO	16/17
LOCAL	ESCALA
AV. GETÚLIO VARGAS, Nº. 1200 - VILA NOVA SANTANA - ASSIS/SP	1:75
PRIMEIRA (S)	REVISÃO
PROJETO BÁSICO - ELEVACÃO FRONTAL, LATERAL E VISTAS	01
ENQ° CIVIL RESPONSÁVEL	DATA
DORA DA SILVA DE ANDRADE BARBOSA - CREA 0601073954	01/02/2026
	DESENHO
	MARCOS R. BARBOSA

PL07.1.130