


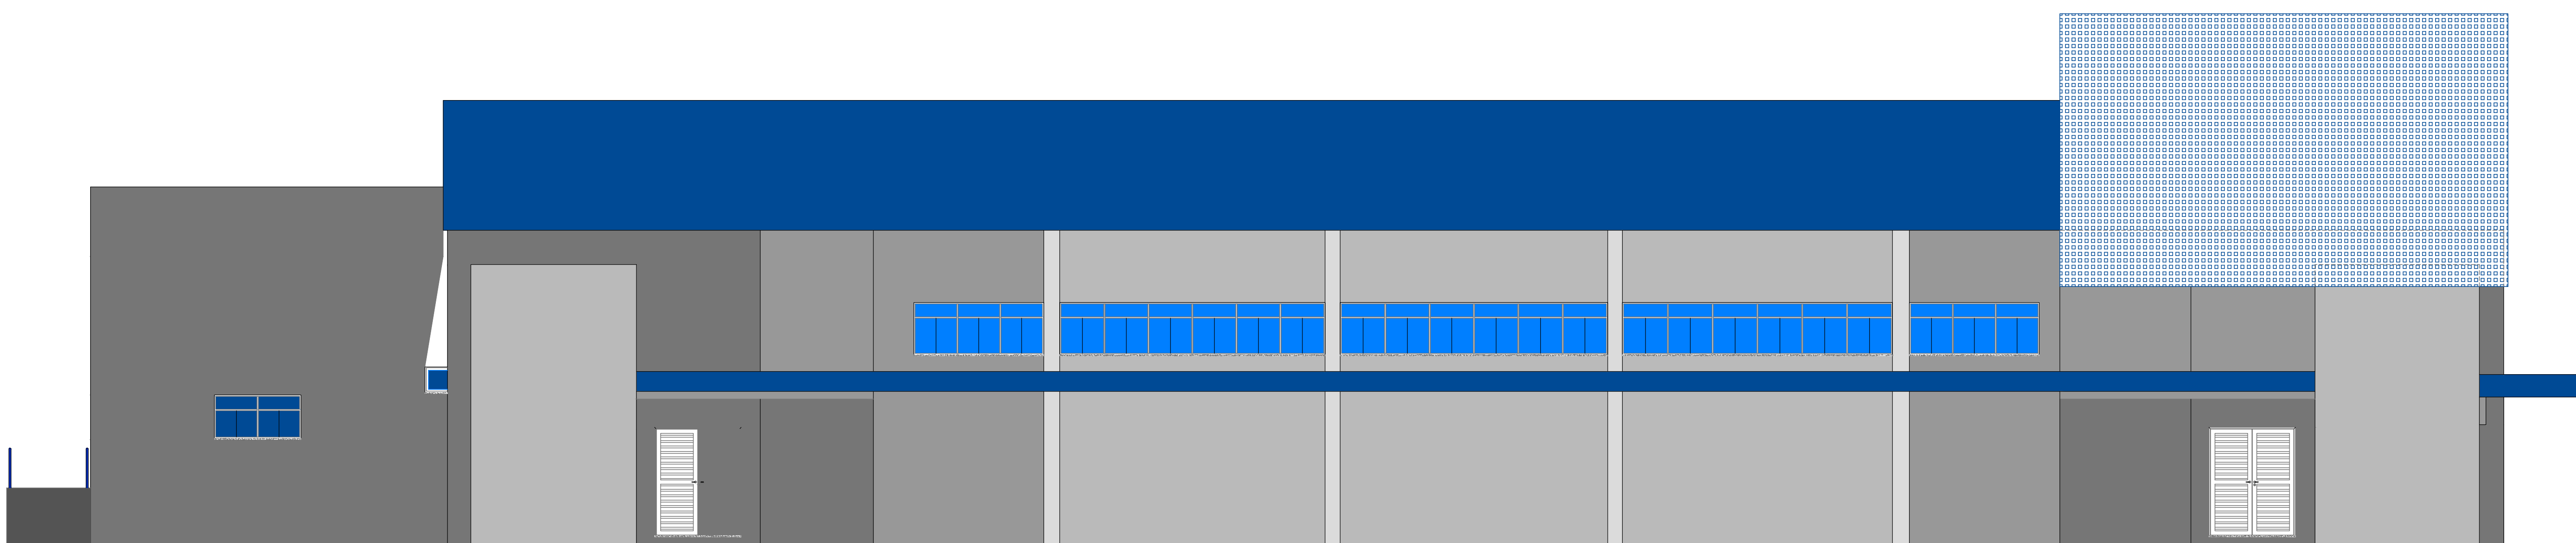


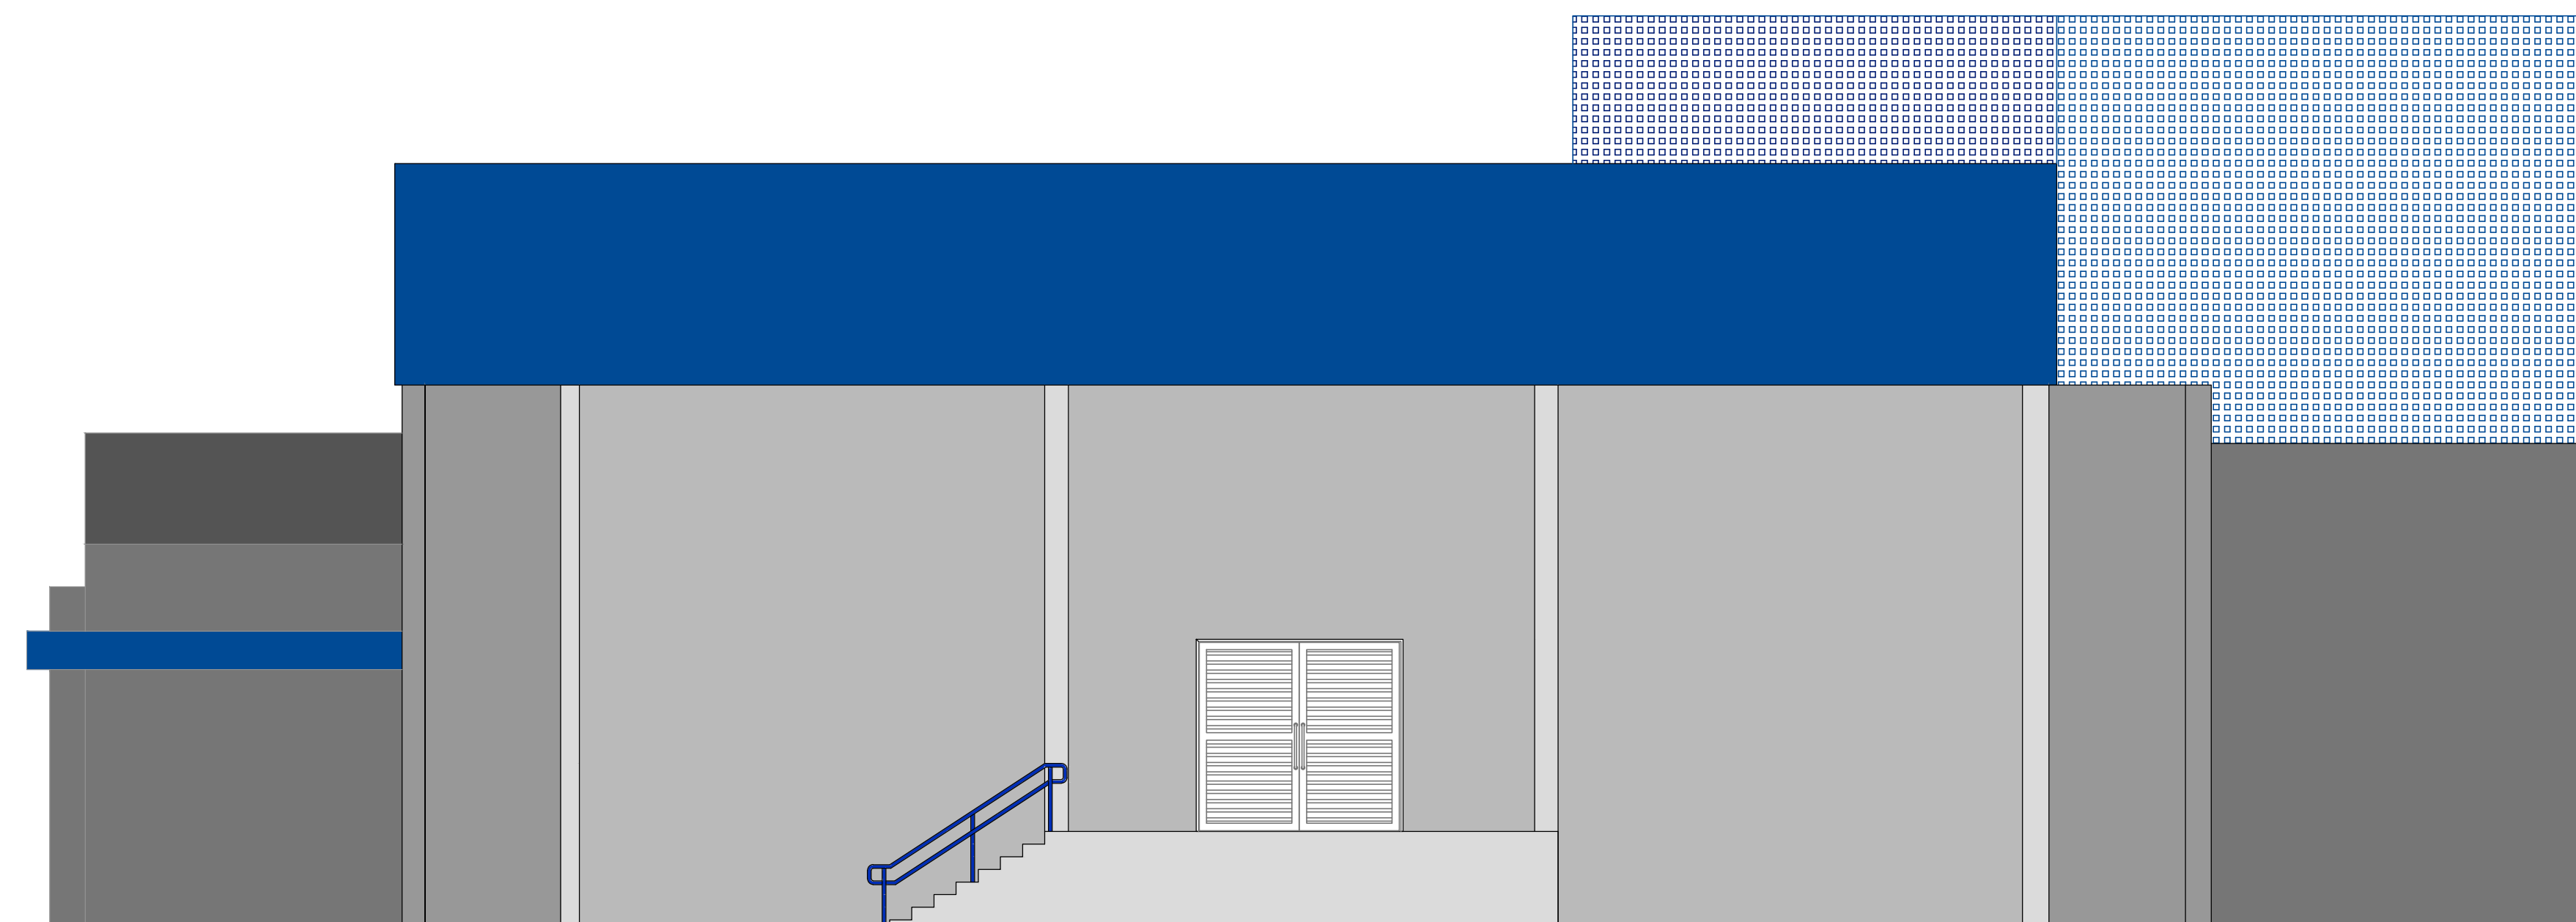

	PROJETO PARA APROVAÇÃO		CALHAIA Nº 05/06
LICENÇA DE OBRAS / RESERVAÇÃO	CONSTRUÇÃO COMERCIAL		
SOCIEDADES	CATEGORIA DA OBRA: INSTITUCIONAL FINALIDADE DA EDIFICAÇÃO: ARENA MULTIUSO		
PASSEIO PEDONAL	ENDEREÇO: AVENIDA GETÚLIO VARGAS, Nº 1.200 BAIRRO: LULA NOVA SANTANA SETOR: 001 QUADRA: 172 LOTE: 001 IDENTIFICAÇÃO DO IMÓVEL:		
	O PROPRIETÁRIO E OS PROFISSIONAIS DECLARAM ESTAR CIENTES PARA OS SERVIÇOS PIS DE DIREITO, INCLUSIVE NA ESFERA FISCAL. 1- QUE A APROVAÇÃO DO PROJETO PELA PREFEITURA MUNICIPAL AUTORIZA O RECONHECIMENTO DO DIRETO DE PROPRIEDADE DO TERRENO; 2- QUE NORMAS E LEGISLAÇÕES PARA ACESSIBILIDADE AO PROJETO APRESENTADO; 4- QUE A CONSTRUÇÃO DOS PASSARELOS UNDERPASS ALIOTÉ ESTARÃO ATENDENDO AO ARTIGO 30 DA LEI COMPLEMENTAR Nº 10, DE 30 DE AGOSTO DE 2011 E SUAS ALTERAÇÕES		
	ASS: NOME: FEM - FUNDAÇÃO EDUCACIONAL DO MUNICÍPIO DE ASSIS C.N.P.J.: 51.501.559/0001-36 ENDEREÇO: AV. GETULIO VARGAS, Nº 1.200 LULA NOVA SANTANA - ASSIS-SP JD ALVORADA FEMA V. NOVA SANTANA PARQUE PLANTA EM BRANCO 		
APPROVAÇÃO	RESERVAÇÃO DE TERRAÇOS EXIGÊNCIA DA CÂMARA CREATCAUTTC: 0607/37934 TÍTULO: DORA DA SILVA DE ANDRADA BARBOSA TÍTULO: ENGENHARIA CIVIL CREATCAUTTC: 0607/37934 NOME: QUADRO DE ÁREAS AREA DO TERRENO: 111.444,65 m² AREA PERMEAVEL: 24.517,82 m² AREA EXISTENTE: 3.074,09 m² AREA DE AMPLIAÇÃO: 1.826,36 m² AREA TOTAL: 4.900,36 m²		
	A CONSTRUIR ÁRVORE EXISTENTE		
ALVARÁ N°			
EXPEDIDO EM			
FUNDAMENTAÇÃO			

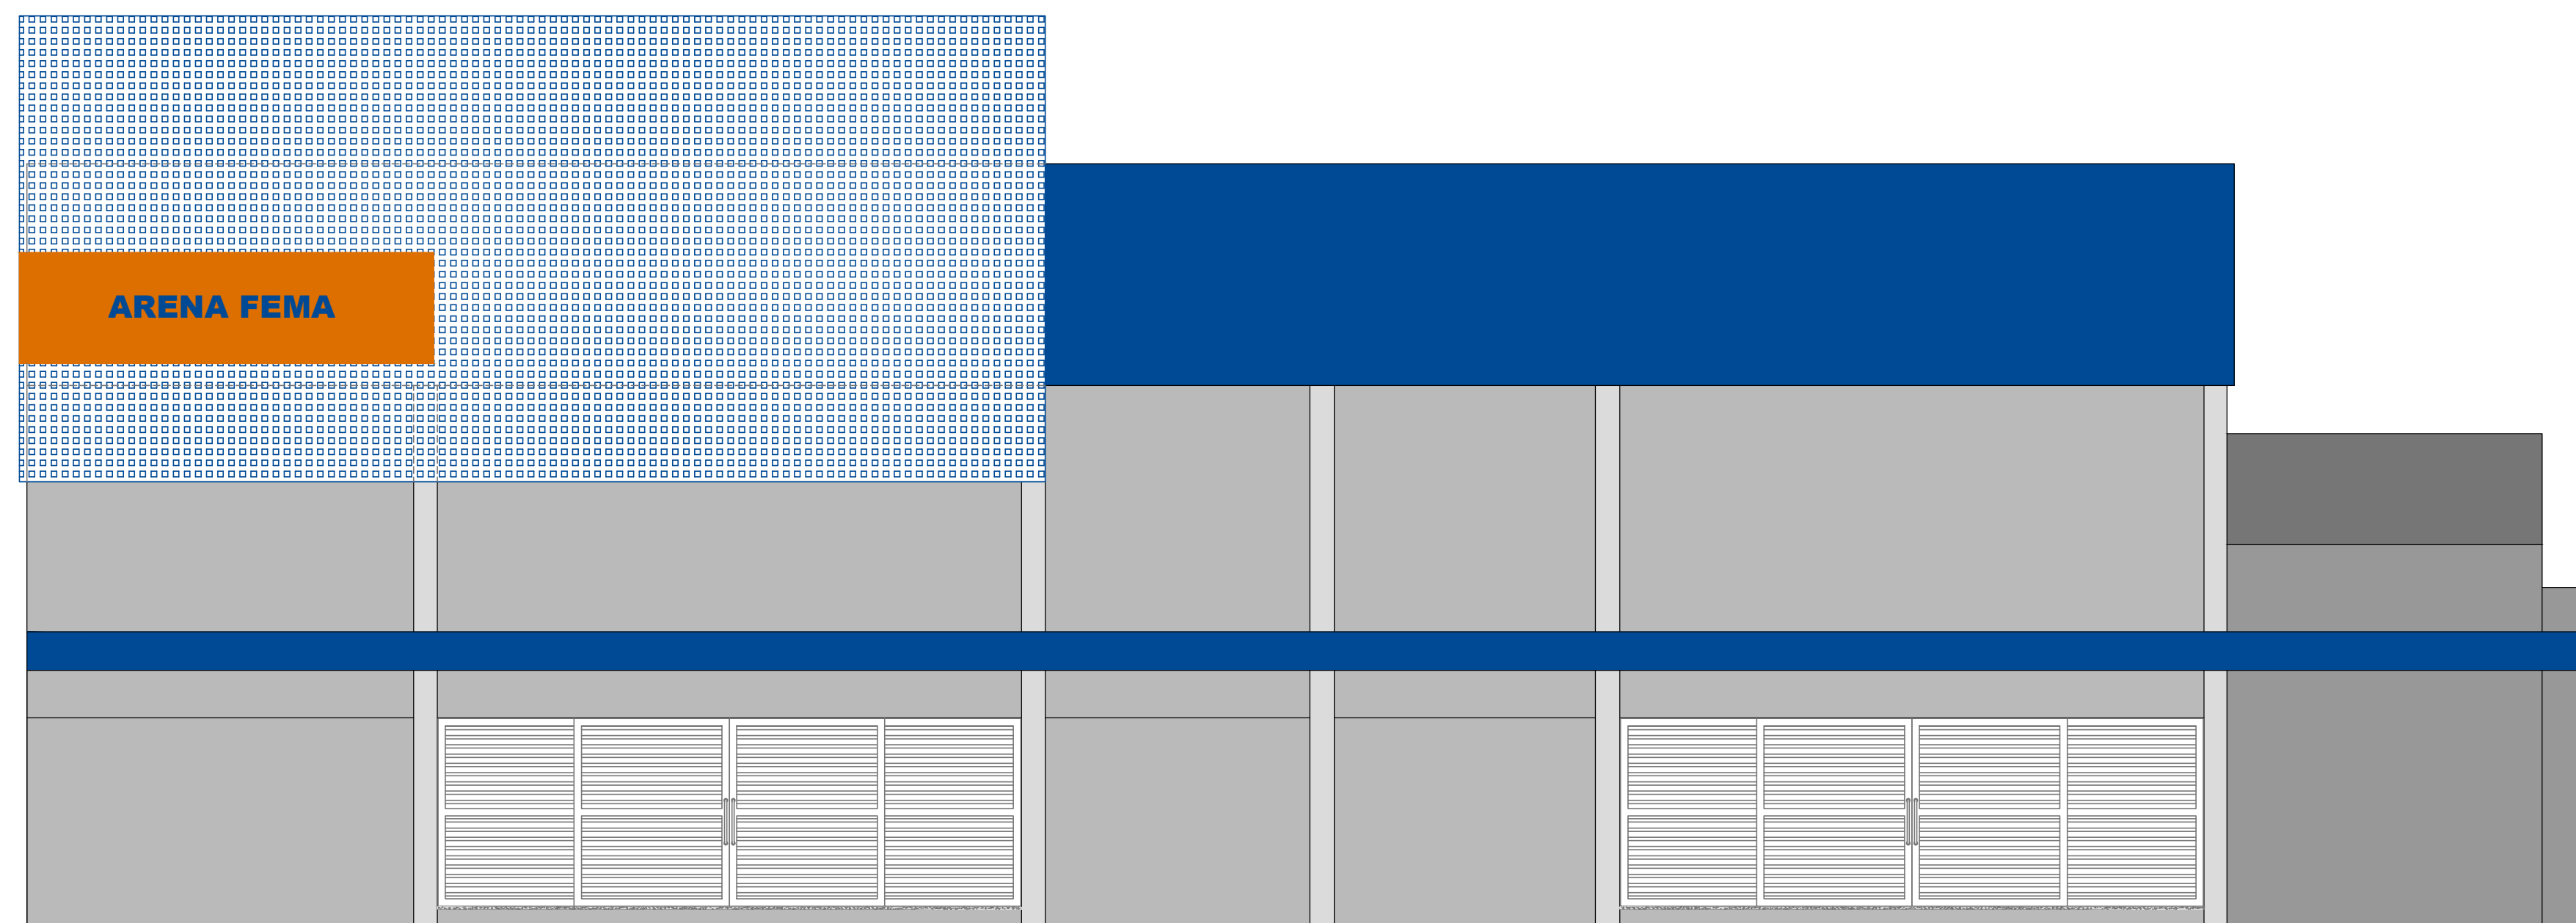

VERIFICAÇÃO DAS ASSINATURAS

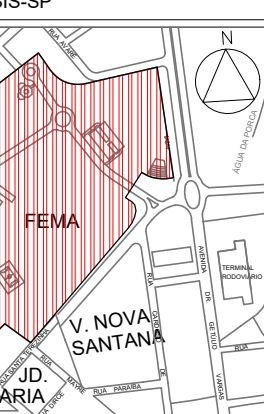

Código para verificação: 2556-8D65-99EB-5B36

Este documento foi assinado digitalmente pelos seguintes signatários nas datas indicadas:



DORA DA SILVA DE ANDRADE BARBOSA (CPF 040.XXX.XXX-82) em 04/03/2026 14:45:48
GMT-03:00

Emitido por: AC CONSULTI BRASIL RFB << AC Secretaria da Receita Federal do Brasil v4 << Autoridade Certificadora Raiz
Brasileira v5 (Assinatura ICP-Brasil)



GUSTAVO GOMES SILVA (CPF 429.XXX.XXX-06) em 09/03/2026 13:58:57 GMT-03:00

Papel: Parte

Emitido por: Sub-Autoridade Certificadora 1Doc (Assinatura 1Doc)

Para verificar a validade das assinaturas, acesse a Central de Verificação por meio do link:

<https://fema.1doc.com.br/verificacao/2556-8D65-99EB-5B36>