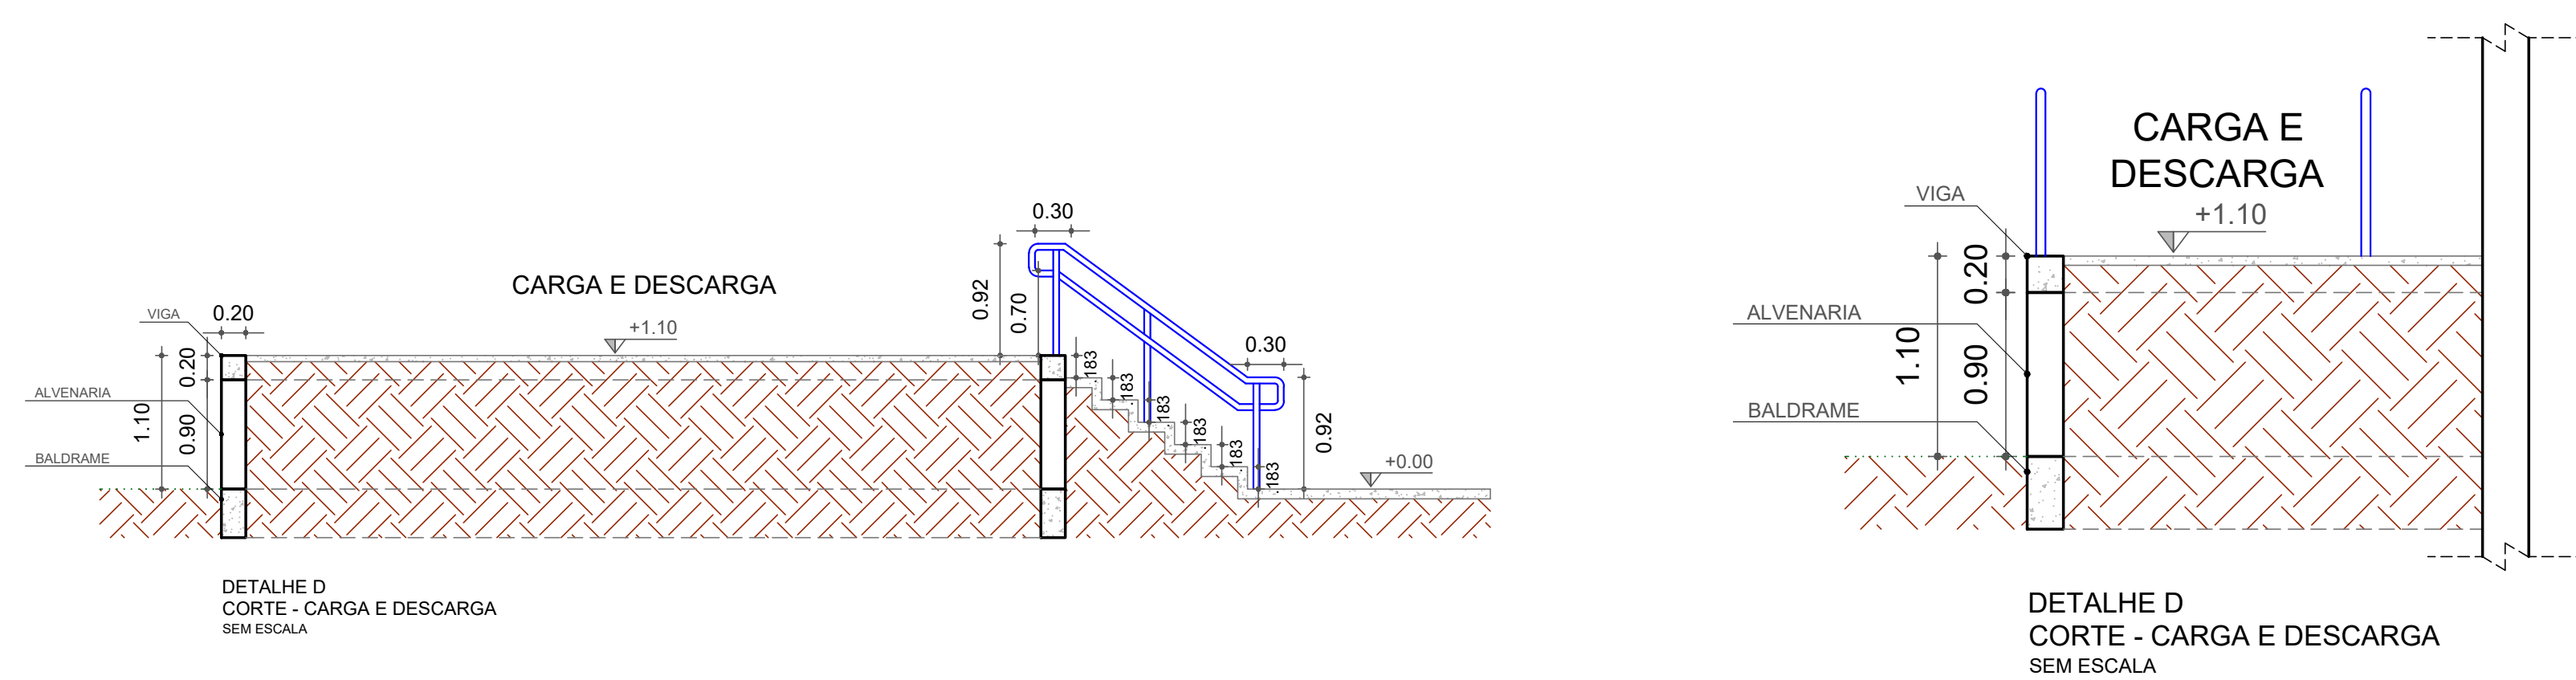
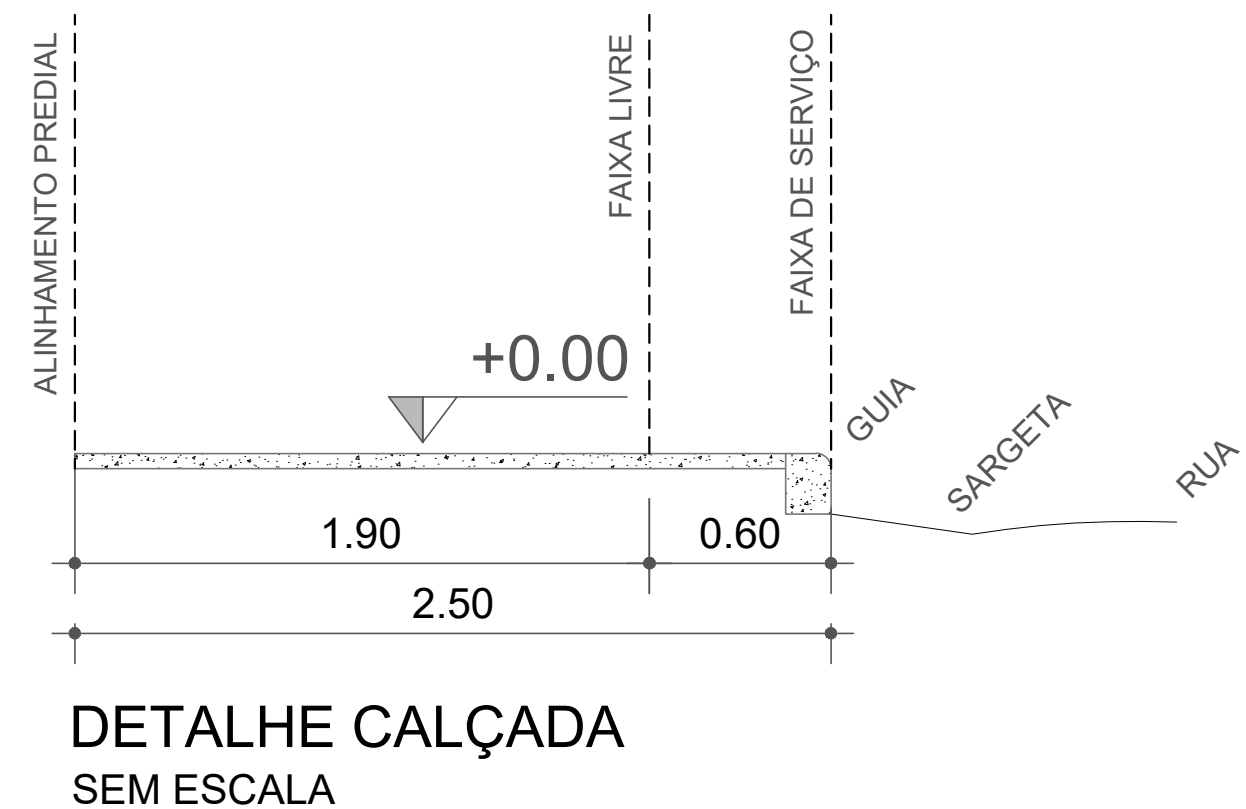
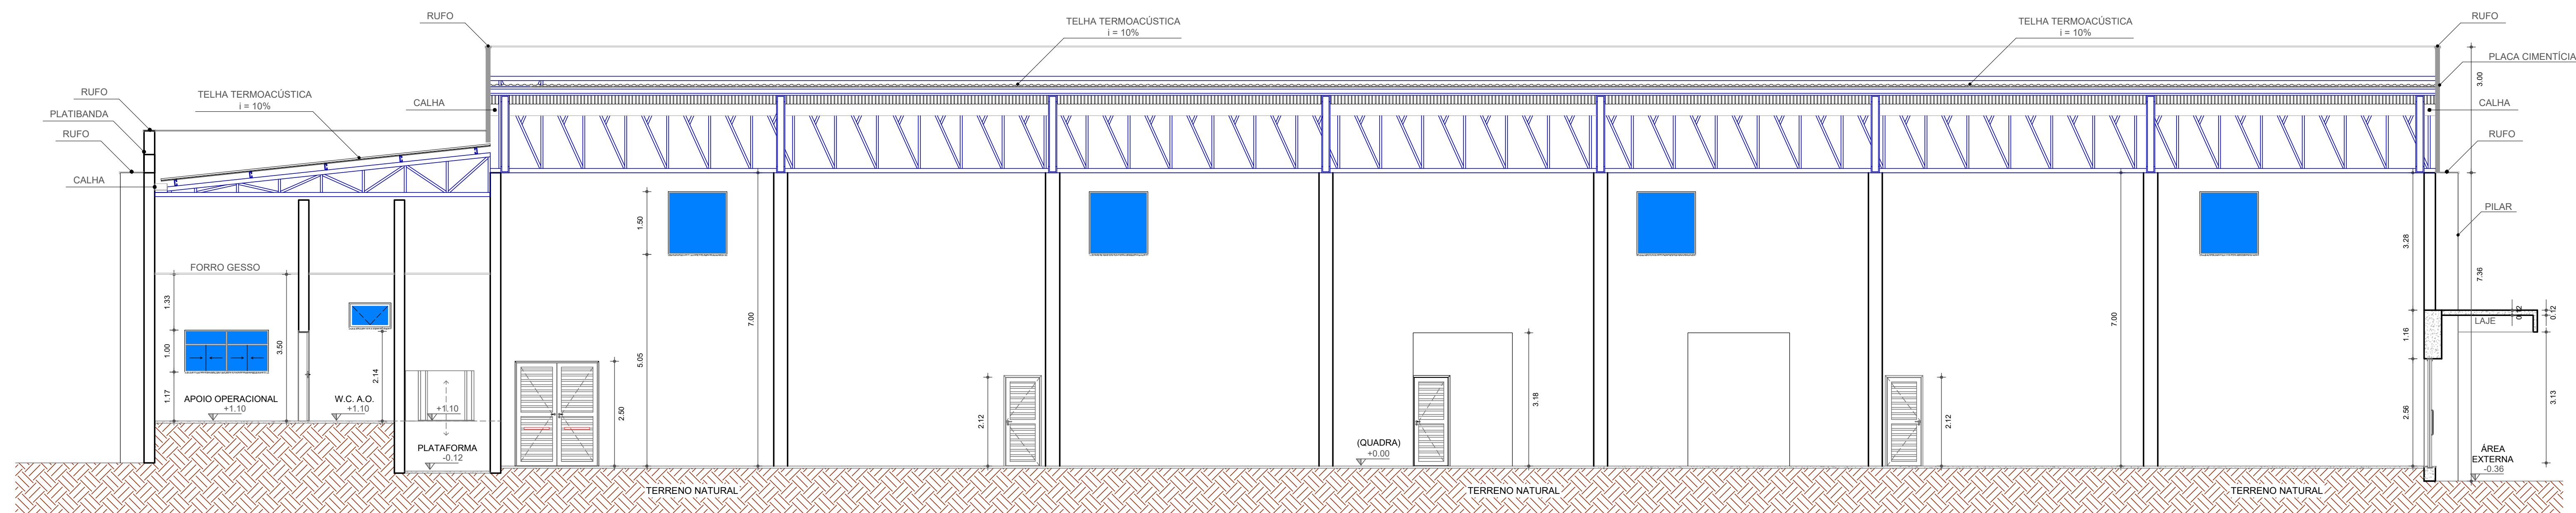
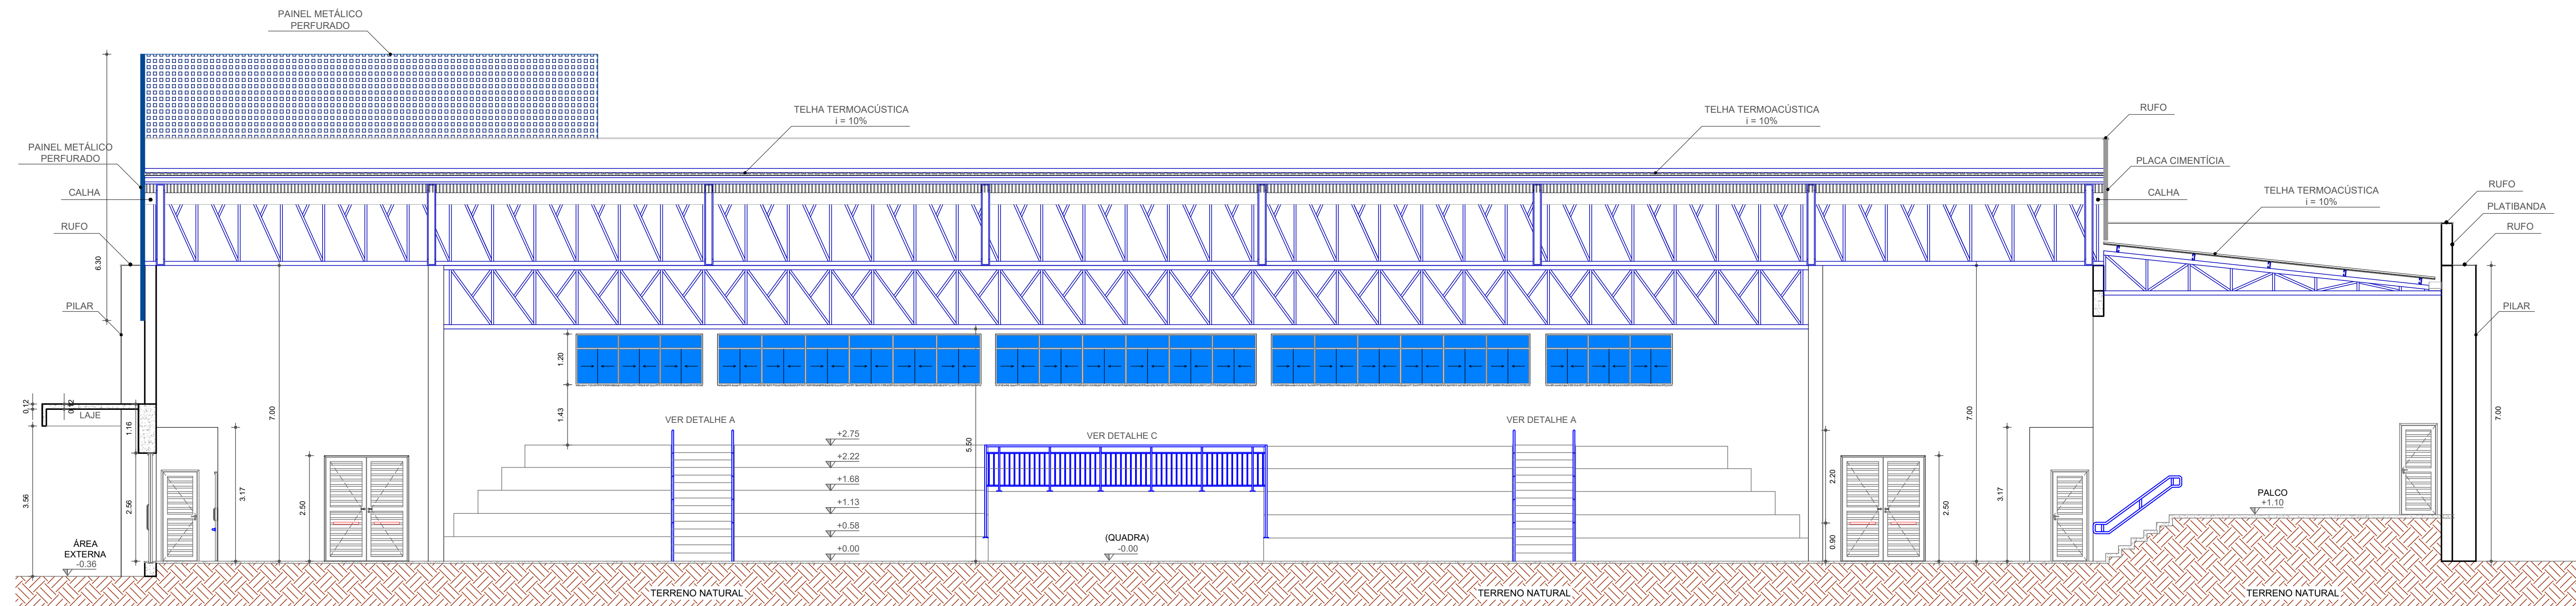
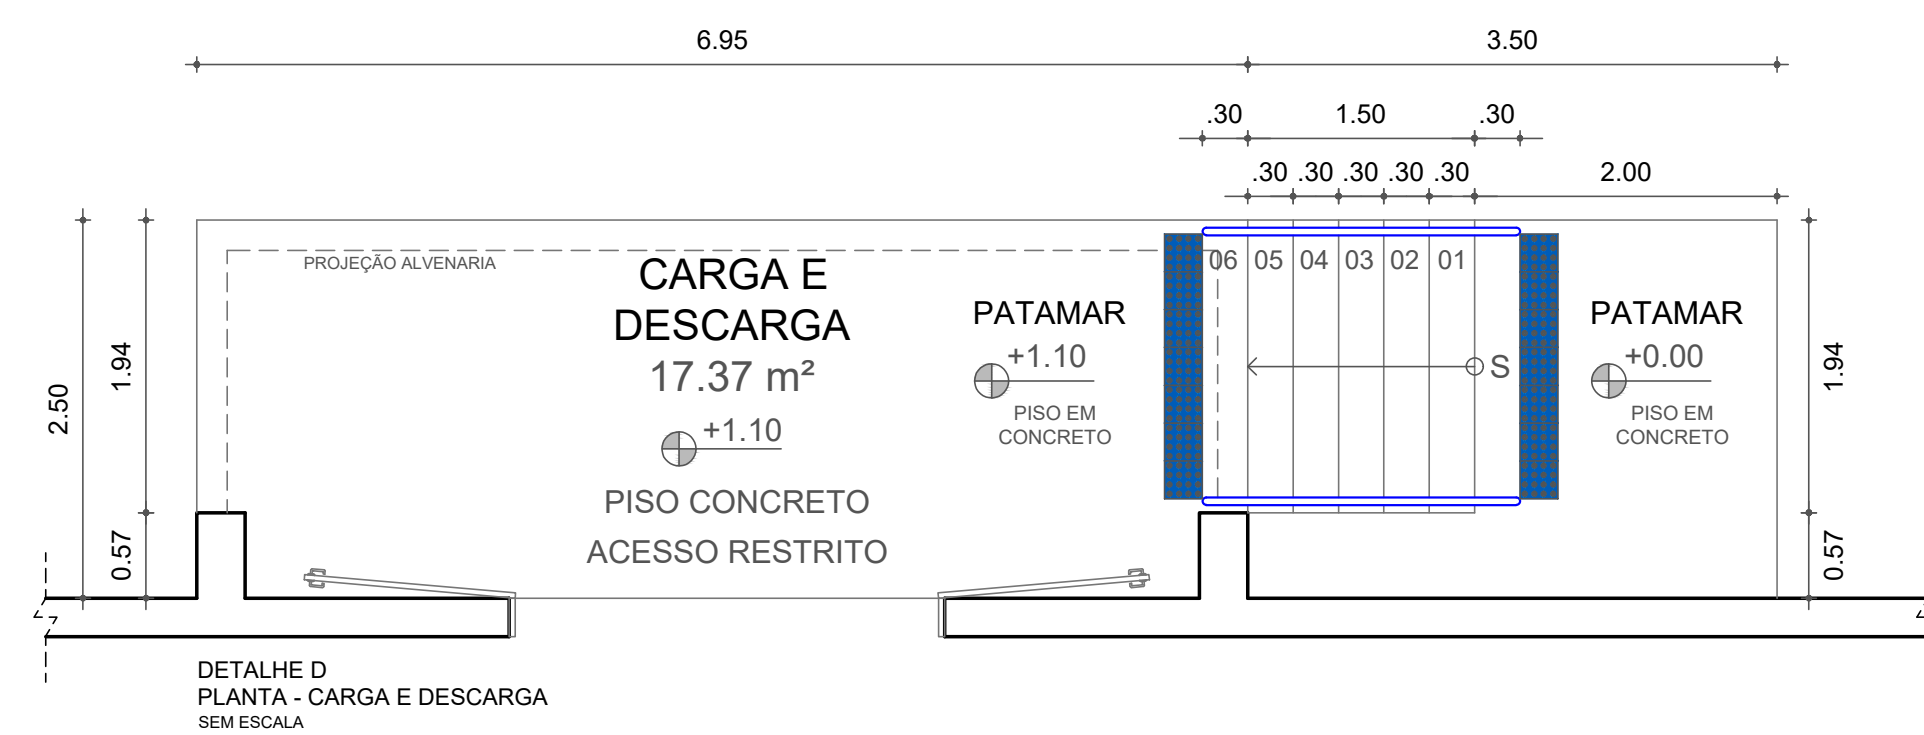
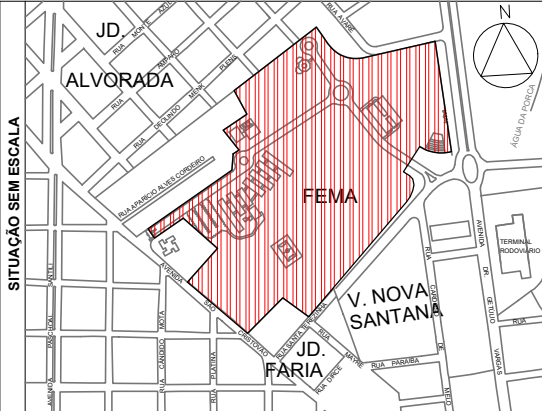


[illegible]

PROJETO PARA APROVAÇÃO		FOLHA 03/06									
CONSTRUÇÃO COMERCIAL											
CATEGORIA DA OBRA: FINALIDADE DA EDIFICAÇÃO: COMERCIAL											
ENDEREÇO: AVENIDA GETÚLIO VARGAS, Nº. 1.200 BAIRO: VILA NOVA SANTANA SETOR: 001 QUADRA: 172 LOTE: 001		CIDADE: ASSIS/SP									
LOCAL DA OBRA: IDENTIFICAÇÃO DO IMÓVEL:											
DECLARAÇÕES		 (18) 99611-0753 andrade.atoengenharia@gmail.com									
PROJETADO POR: ASS: NOME: FEMa - FUNDAÇÃO EDUCACIONAL DO MUNICÍPIO DE ASSIS C.N.P.J.: 51.501.559/0001-36 ENDEREÇO: AV. GETÚLIO VARGAS, Nº. 1.200 VILA NOVA SANTANA - ASSIS/SP		REPOSIÇÃO TÉCNICA AUTOR DO PROJETO EXPOSIÇÃO DA OBRA <table><tr><td>OBRA/AUTEC:</td><td>NOME: DORA DA SILVA DE ANDRADE BARBOSA</td></tr><tr><td>0601573954</td><td>TÍTULO: ENGENHEIRA CIVIL</td></tr><tr><td>OBRA/AUTEC:</td><td>NOME: DORA DA SILVA DE ANDRADE BARBOSA</td></tr><tr><td>0601573954</td><td>TÍTULO: ENGENHEIRA CIVIL</td></tr></table>		OBRA/AUTEC:	NOME: DORA DA SILVA DE ANDRADE BARBOSA	0601573954	TÍTULO: ENGENHEIRA CIVIL	OBRA/AUTEC:	NOME: DORA DA SILVA DE ANDRADE BARBOSA	0601573954	TÍTULO: ENGENHEIRA CIVIL
OBRA/AUTEC:	NOME: DORA DA SILVA DE ANDRADE BARBOSA										
0601573954	TÍTULO: ENGENHEIRA CIVIL										
OBRA/AUTEC:	NOME: DORA DA SILVA DE ANDRADE BARBOSA										
0601573954	TÍTULO: ENGENHEIRA CIVIL										
SITUAÇÃO EM BLOCAL 		QUADRO DE ÁREAS ÁREA DO TERRENO: 101.143,68 m² ÁREA PERMEÁVEL: 71.608,00 m² ÁREA A SER CONSTRUÍDA : 1.826,36 m²									
APROVAÇÃO		LEGENDA  A CONSTRUIR  ARVORE EXISTENTE									
ALVARÁ Nº: EXPIROEM EM: FUNÇÃO(AREA):											