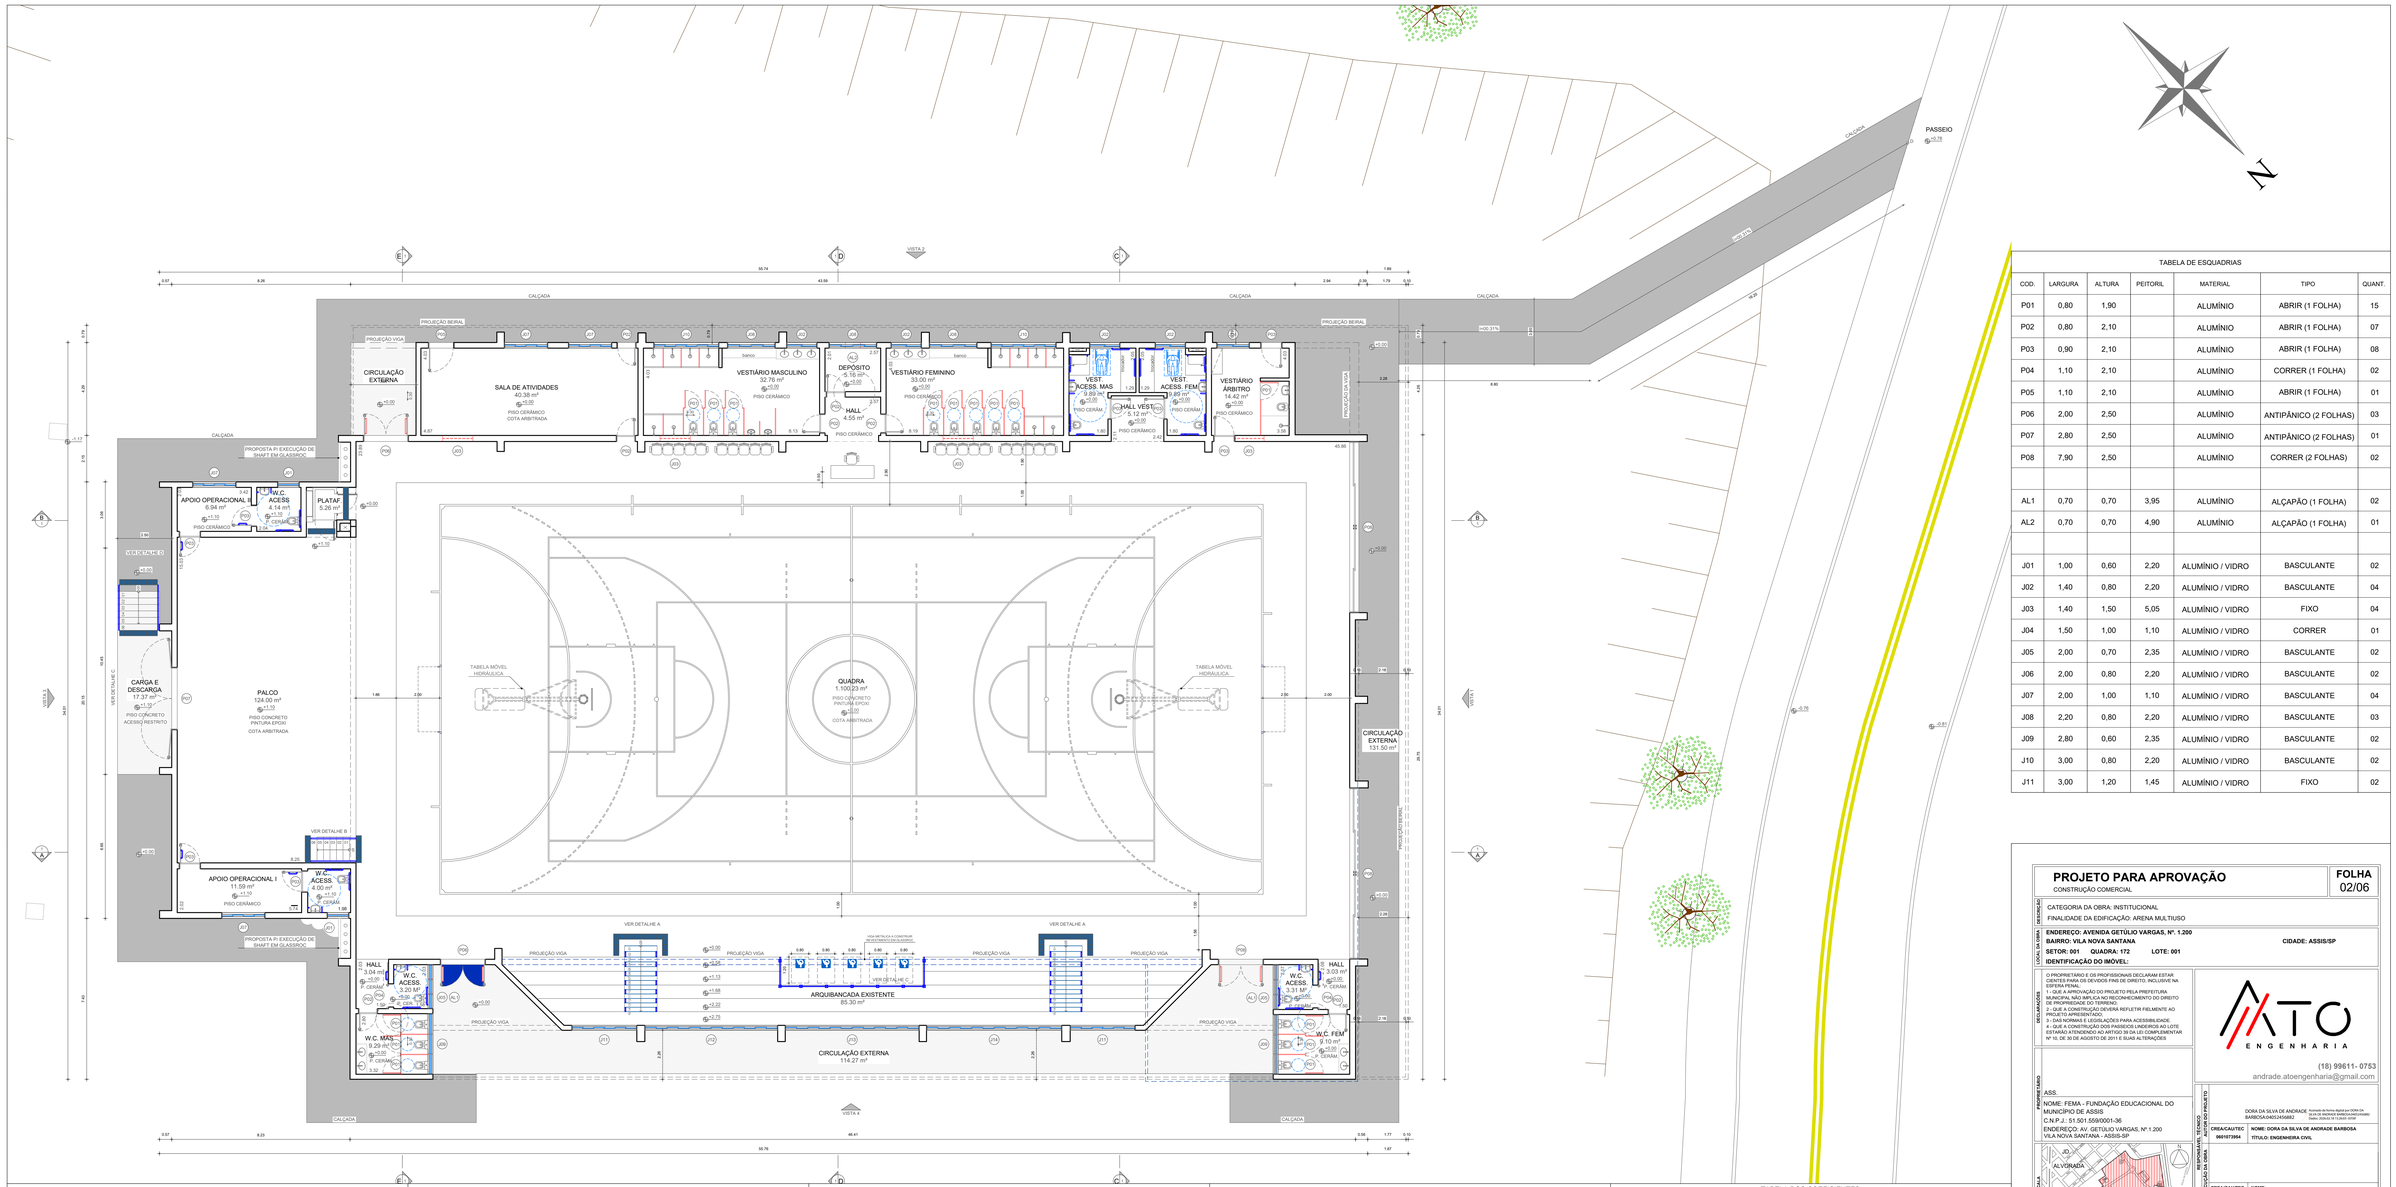

TABELA DE ESQUADRIAS						
COD.	LARGURA	ALTURA	PEITORIL	MATERIAL	TIPO	QUANT.
P01	0,80	1,90		ALUMÍNIO	ABRIR (1 FOLHA)	15
P02	0,80	2,10		ALUMÍNIO	ABRIR (1 FOLHA)	07
P03	0,90	2,10		ALUMÍNIO	ABRIR (1 FOLHA)	08
P04	1,10	2,10		ALUMÍNIO	CORRER (1 FOLHA)	02
P05	1,10	2,10		ALUMÍNIO	ABRIR (1 FOLHA)	01
P06	2,00	2,50		ALUMÍNIO	ANTIPÂNICO (2 FOLHAS)	03
P07	2,80	2,50		ALUMÍNIO	ANTIPÂNICO (2 FOLHAS)	01
P08	7,90	2,50		ALUMÍNIO	CORRER (2 FOLHAS)	02
AL1	0,70	0,70	3,95	ALUMÍNIO	ALÇAPÃO (1 FOLHA)	02
AL2	0,70	0,70	4,90	ALUMÍNIO	ALÇAPÃO (1 FOLHA)	01
J01	1,00	0,60	2,20	ALUMÍNIO / VIDRO	BASCULANTE	02
J02	1,40	0,80	2,20	ALUMÍNIO / VIDRO	BASCULANTE	04
J03	1,40	1,50	5,05	ALUMÍNIO / VIDRO	FIXO	04
J04	1,50	1,00	1,10	ALUMÍNIO / VIDRO	CORRER	01
J05	2,00	0,70	2,35	ALUMÍNIO / VIDRO	BASCULANTE	02
J06	2,00	0,80	2,20	ALUMÍNIO / VIDRO	BASCULANTE	02
J07	2,00	1,00	1,10	ALUMÍNIO / VIDRO	BASCULANTE	04
J08	2,20	0,80	2,20	ALUMÍNIO / VIDRO	BASCULANTE	03
J09	2,80	0,60	2,35	ALUMÍNIO / VIDRO	BASCULANTE	02
J10	3,00	0,80	2,20	ALUMÍNIO / VIDRO	BASCULANTE	02
J11	3,00	1,20	1,45	ALUMÍNIO / VIDRO	FIXO	02

PROJETO PARA APROVAÇÃO

CONSTRUÇÃO COMERCIAL

FOLHA 02/06

CATEGORIA DA OBRA: INSTITUCIONAL

FINALIDADE DA EDIFICAÇÃO: ARENA MULTIUSO

LOCAL DA OBRA / ENDEREÇO

ENDEREÇO: AVENIDA GETÚLIO VARGAS, Nº. 1.200

BAIRRO: VILA NOVA SANTANA **CIDADE: ASSIS/SP**

SETOR: 001 QUADRA: 172 LOTE: 001

IDENTIFICAÇÃO DO IMÓVEL:

DECLARAÇÕES

O PROPRIETÁRIO E OS PROFISSIONAIS DECLARAM ESTAR CIENTES PARA DE DEVIDOS FINS DE DIREITO, INCLUSIVE NA ESFERA PENAL:
1 - QUE A APROVAÇÃO DO PROJETO PELA PREFEITURA MUNICIPAL NÃO IMPLICA NO RECONHECIMENTO DO DIREITO DE PROPRIEDADE DO IMÓVEL;
2 - QUE A CONSTRUÇÃO DEVERÁ REFLETIR FIELMENTE AO PROJETO APRESENTADO;
3 - DAS NORMAS E LEGISLAÇÕES PARA ACESSIBILIDADE;
4 - QUE A CONSTRUÇÃO DOS PASSEIOS LINDEIROS AO LOTE ESTARÃO ATENDENDO AO ARTIGO 36 DA LEI COMPLEMENTAR Nº 10, DE 30 DE AGOSTO DE 2011 E SUAS ALTERAÇÕES

ATO ENGENHARIA

(18) 99611- 0753

andrade.atoengenharia@gmail.com

PROPRIETÁRIO

ASS.

NOME: FEMA - FUNDAÇÃO EDUCACIONAL DO MUNICÍPIO DE ASSIS

C.N.P.J.: 51.501.559/0001-36

ENDEREÇO: AV. GETÚLIO VARGAS, Nº.1.200

VILA NOVA SANTANA - ASSIS-SP

TÉCNICO RESPONSÁVEL PELO PROJETO

DORA DA SILVA DE ANDRADE BARBOSA:24051245882 — Assinado de forma digital por DORA DA SILVA DE ANDRADE BARBOSA:24051245882 Dados: 2025.01.31 13:49:51 -03'00'

CREA/CAU/TEC: 0601073954 — NOME: DORA DA SILVA DE ANDRADE BARBOSA — TÍTULO: ENGENHEIRA CIVIL

EXECUÇÃO RESPONSÁVEL TÉCNICO

CREA/CAU/TEC: 0601073954 — NOME: — TÍTULO:

SITUAÇÃO EM ESCALA

APROVAÇÃO

ALVARÁ Nº

EXPEDIDO EM

FUNCIONÁRIO(A):

QUADRO DE ÁREAS

ÁREA DO TERRENO:	101.143,68 m²
ÁREA PERMEÁVEL:	22.229,73 m²
ÁREA EXISTENTE:	3.074,00 m²
ÁREA DE AMPLIAÇÃO:	1.826,36 m²
ÁREA TOTAL:	4.900,36 m²

LEGENDA

A CONSTRUIR

ÁRVORE EXISTENTE

LEGENDA	
	ALVENARIA EXISTENTE
	PROJEÇÃO VIGA EXISTENTE
	PROJ. LAJE COM BEIRAL EXISTENTE
	CAIXA DE PASSAGEM EXISTENTE

TABELA DE ILUMINAÇÃO E VENTILAÇÃO					
AMBIENTE	ÁREA (m²)	ILUMINAÇÃO		VENTILAÇÃO	
		m²	%	m²	%
QUADRA	1.100,23	ILUMINAÇÃO ARTIFICIAL		VENTILAÇÃO MECÂNICA	
ARQUIBANCADA	85,30	ILUMINAÇÃO ARTIFICIAL		VENTILAÇÃO MECÂNICA	
PALCO	124,00	ILUMINAÇÃO ARTIFICIAL		VENTILAÇÃO MECÂNICA	
CARGA E DESCARGA	6,94	- - -	- - -	- - -	- - -
PLATAFORMA	5,26	ILUMINAÇÃO ARTIFICIAL		VENTILAÇÃO MECÂNICA	
APOIO OPERACIONAL II	11,59	2,00	17,25	1,00	8,62
W.C. ACESSÍVEL	4,00	0,60	15,00	0,30	7,50
SALA DE ATIVIDADES	40,38	4,00	9,90	2,00	4,95
VESTIÁRIO MASCULINO	32,76	4,48	13,67	2,24	6,83
VESTIÁRIO FEMININO	33,00	4,48	13,57	2,24	6,78

TABELA DE ILUMINAÇÃO E VENTILAÇÃO					
AMBIENTE	ÁREA (m²)	ILUMINAÇÃO		VENTILAÇÃO	
		m²	%	m²	%
DEPÓSITO	5,16	1,76	34,10	0,88	17,05
HALL	4,55	ILUMINAÇÃO ARTIFICIAL		VENTILAÇÃO MECÂNICA	
VEST. ACESSÍVEL MAS.	9,89	1,12	11,32	0,56	5,66
VEST. ACESSÍVEL FEM.	9,89	1,12	11,32	0,56	5,66
HALL VESTIÁRIOS	5,12	ILUMINAÇÃO ARTIFICIAL		VENTILAÇÃO MECÂNICA	
VESTIÁRIO ÁRBITRO	14,42	1,50	10,40	0,75	5,20
APOIO OPERACIONAL I	6,94	2,00	28,81	1,00	14,40
W.C. ACESSÍVEL	4,14	0,60	14,49	0,30	7,24
HALL W.C. MAS.	3,04	ILUMINAÇÃO ARTIFICIAL		VENTILAÇÃO MECÂNICA	
W.C. ACESSÍVEL MAS.	3,20	1,40	43,75	0,70	21,87

TABELA DE ILUMINAÇÃO E VENTILAÇÃO					
AMBIENTE	ÁREA (m²)	ILUMINAÇÃO		VENTILAÇÃO	
		m²	%	m²	%
W.C. MASCULINO	9,29	1,96	21,09	0,98	10,54
HALL W.C. FEM.	3,03	ILUMINAÇÃO ARTIFICIAL		VENTILAÇÃO MECÂNICA	
W.C. ACESSÍVEL FEM.	3,31	1,40	42,29	0,70	21,14
W.C. MASCULINO	9,10	1,96	21,53	0,98	10,76

TABELA DE ÁREAS	
ÁREA PRINCIPAL	1.826,36 m²
ÁREA DE BEIRAL	38,54 m²

TABELA DOS COEFICIENTES LEI COMPLEMENTAR Nº 10 DE 10 OUTUBRO DE 2006			
CONFORME TERRENO COM ÁREA DE 101.143,68 m²			
ZONA	CO - COEFICIENTE DE OCUPAÇÃO DO SOLO	CA - COEFICIENTE DE APROVEITAMENTO	CP - COEFICIENTE DE PERMEABILIDADE
Z-3B	<0.50	<1.5	>0.20
PROJETO	0.048	0.048	0.22

OBS.: NA CIRCULAÇÃO, ÁREA DE PERMANÊNCIA TRANSITÓRIA, SERÁ ADOTADA TAMBÉM ILUMINAÇÃO ARTIFICIAL E VENTILAÇÃO INDIRETA, ATENDENDO AO ART. 58 DA LEI COMP. 10/2011, DE ACORDO COM AS NORMAS DA ABNT.

A OBRA ATENDE A LEI 6133/15 QUANTO AO USO DA MADEIRA DE ORIGEM LEGAL.

PLOT.: 1:100