






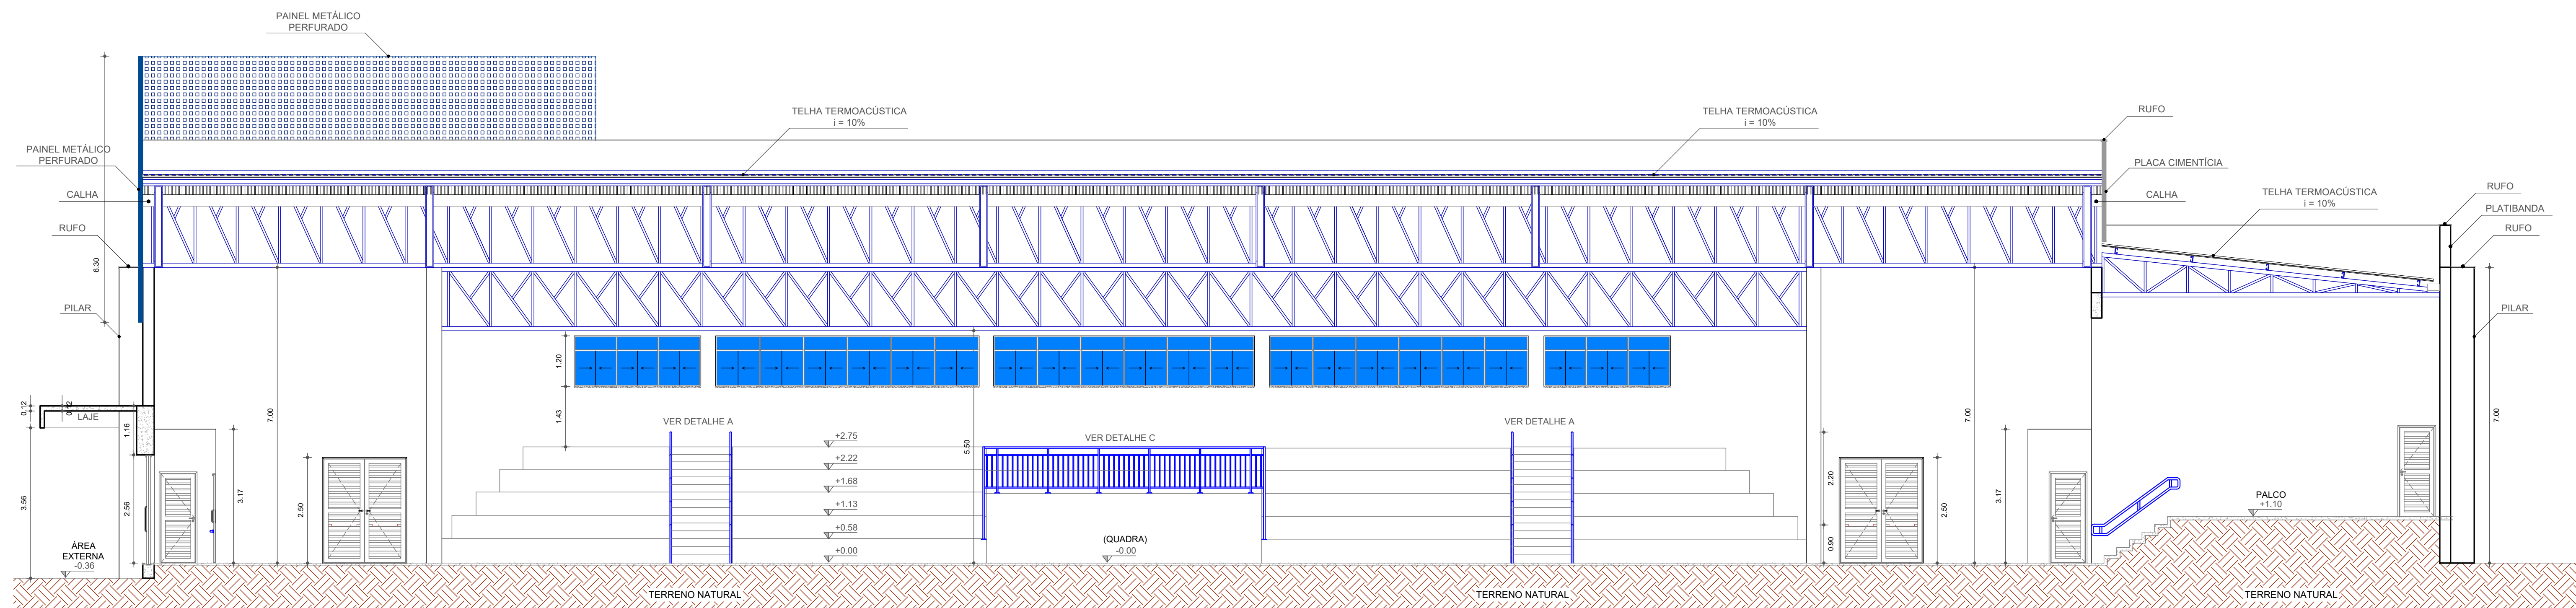


CORTE A-A
ESC.: 1:75

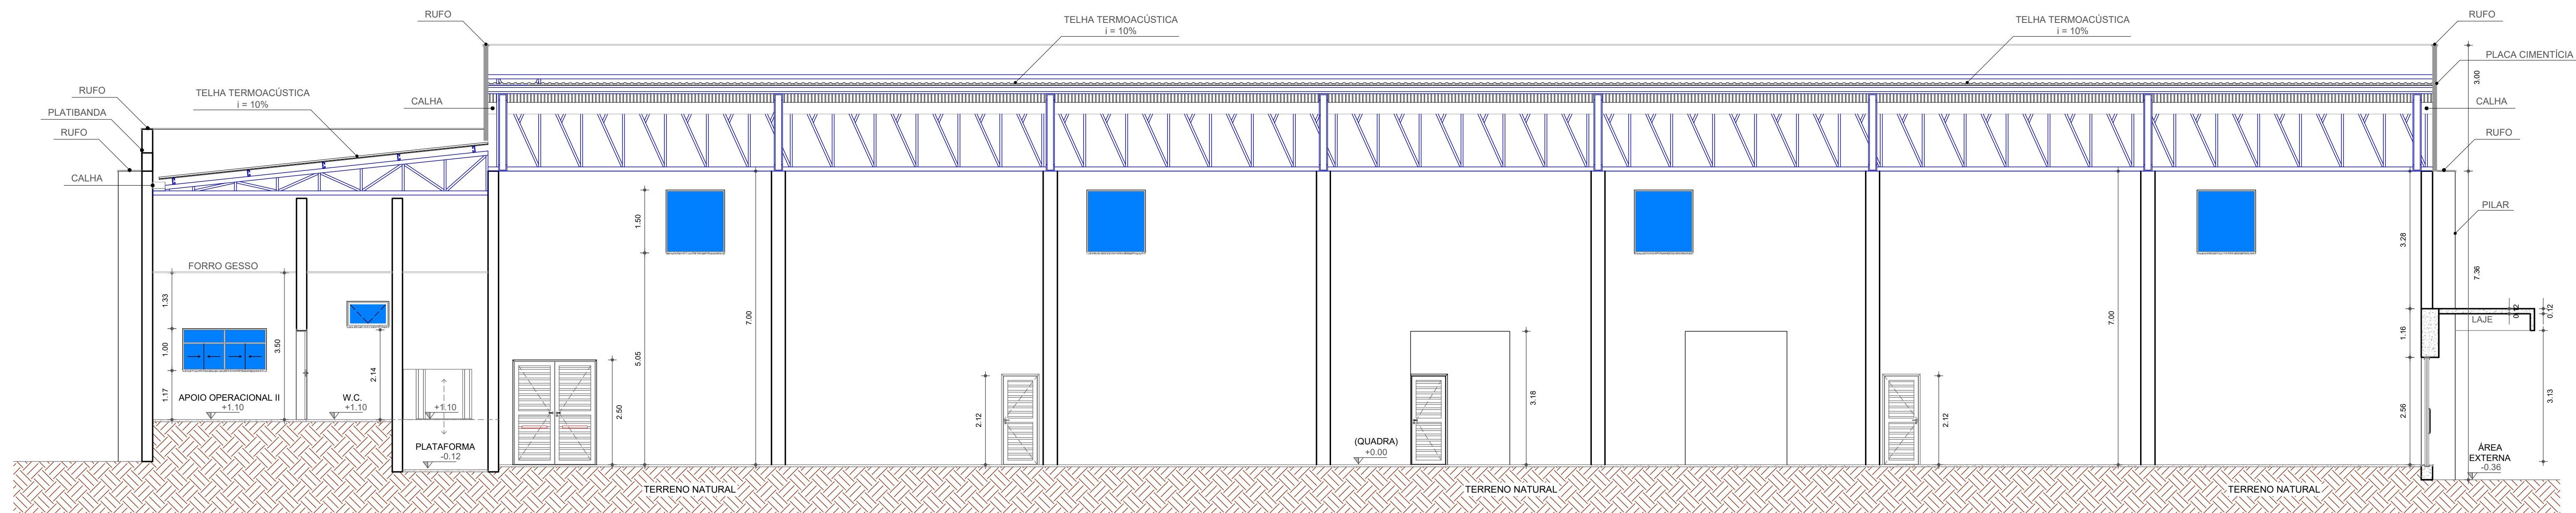

CORTE B-B
ESC.: 1:75

LEGENDA	
	ALVENARIA A CONSTRUIR
	PROJEÇÃO VIGA EXISTENTE
	PROJEÇÃO LAJE COM BEIRAL EXISTENTE
	CAIXA DE PASSAGEM EXISTENTE

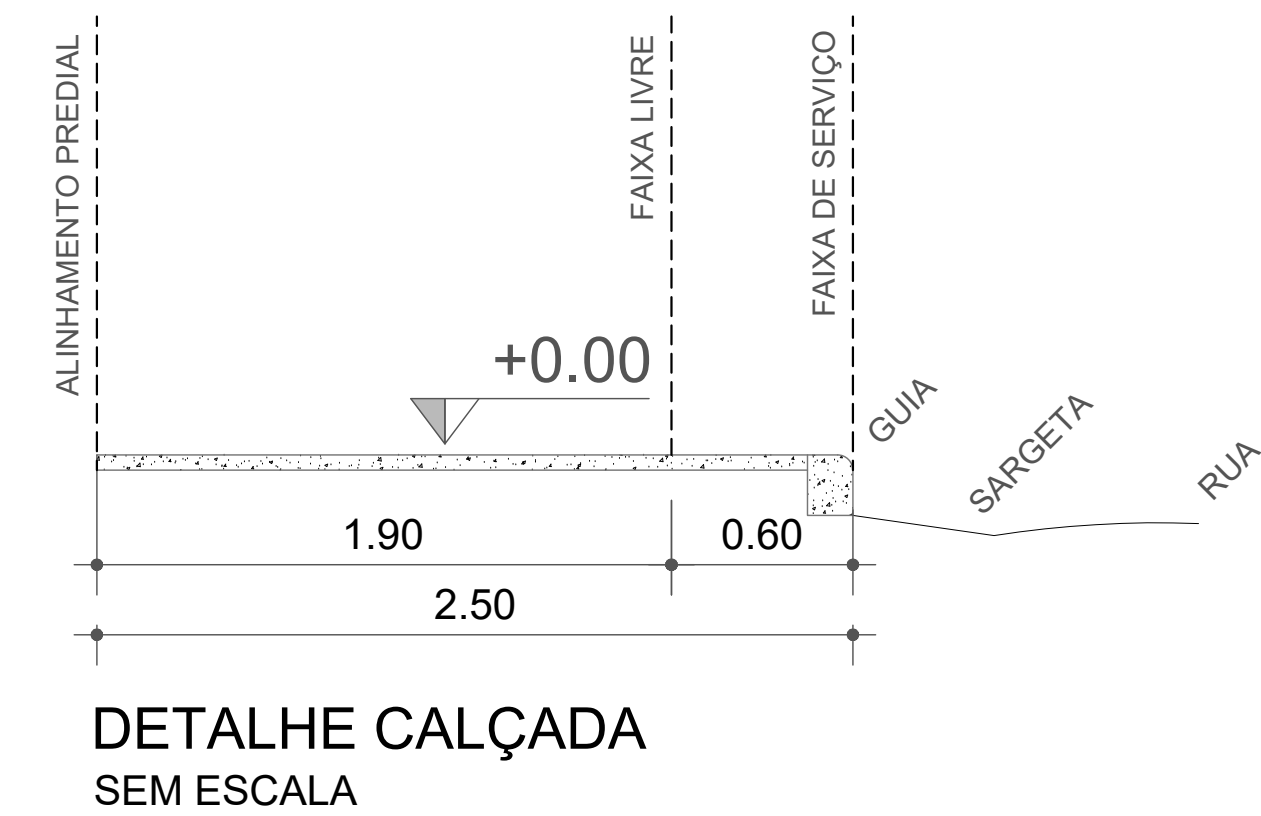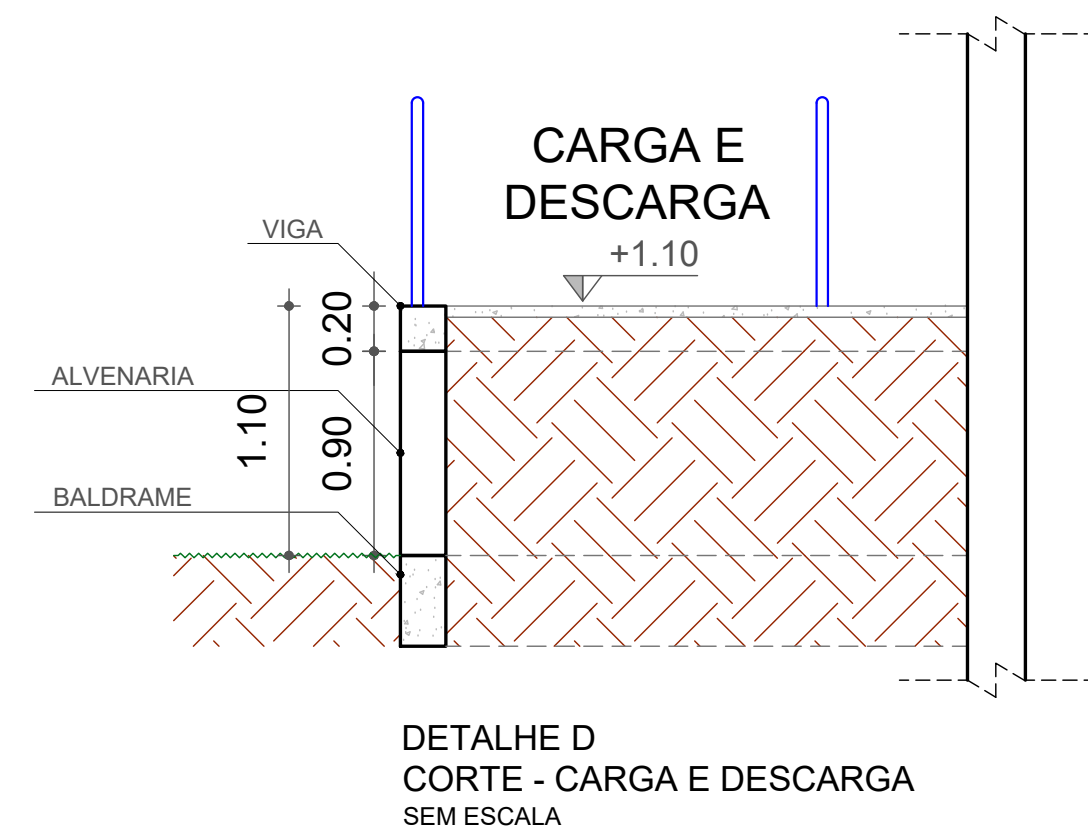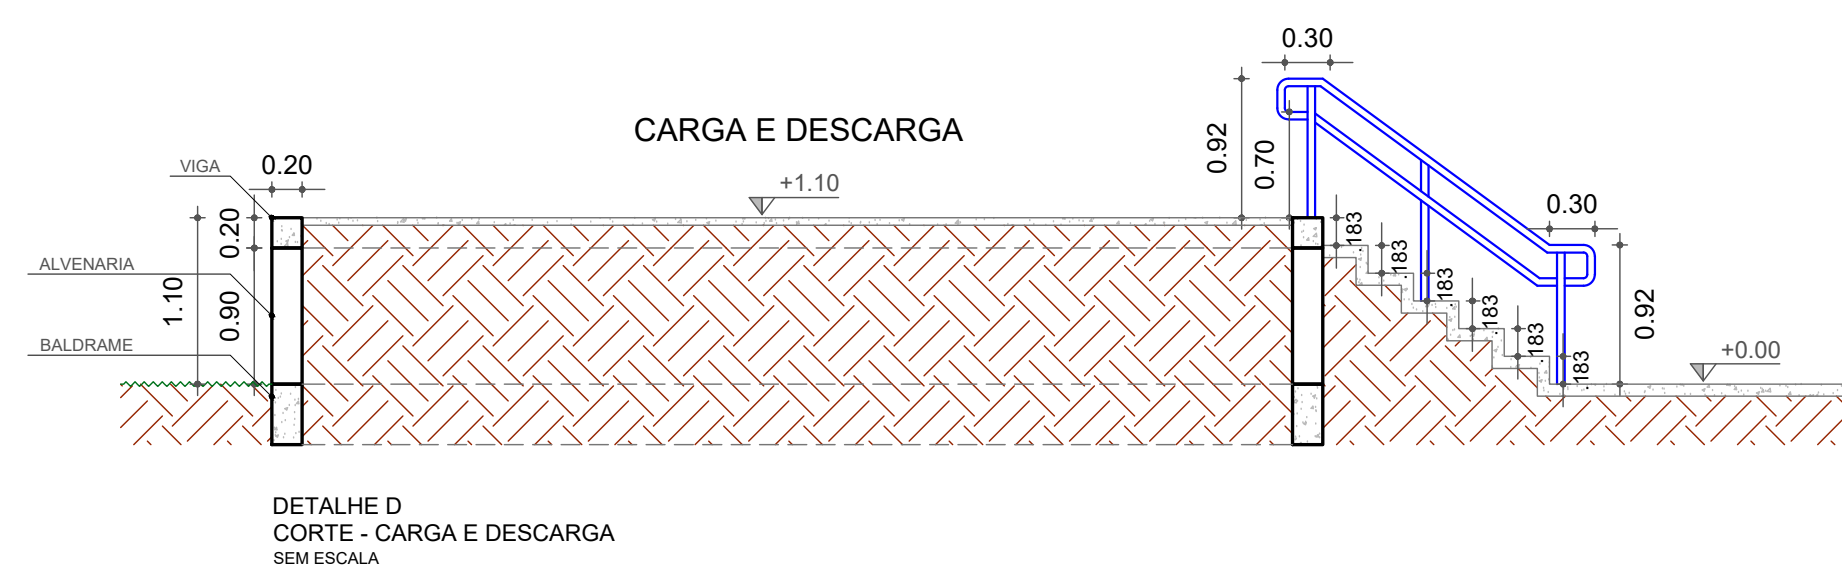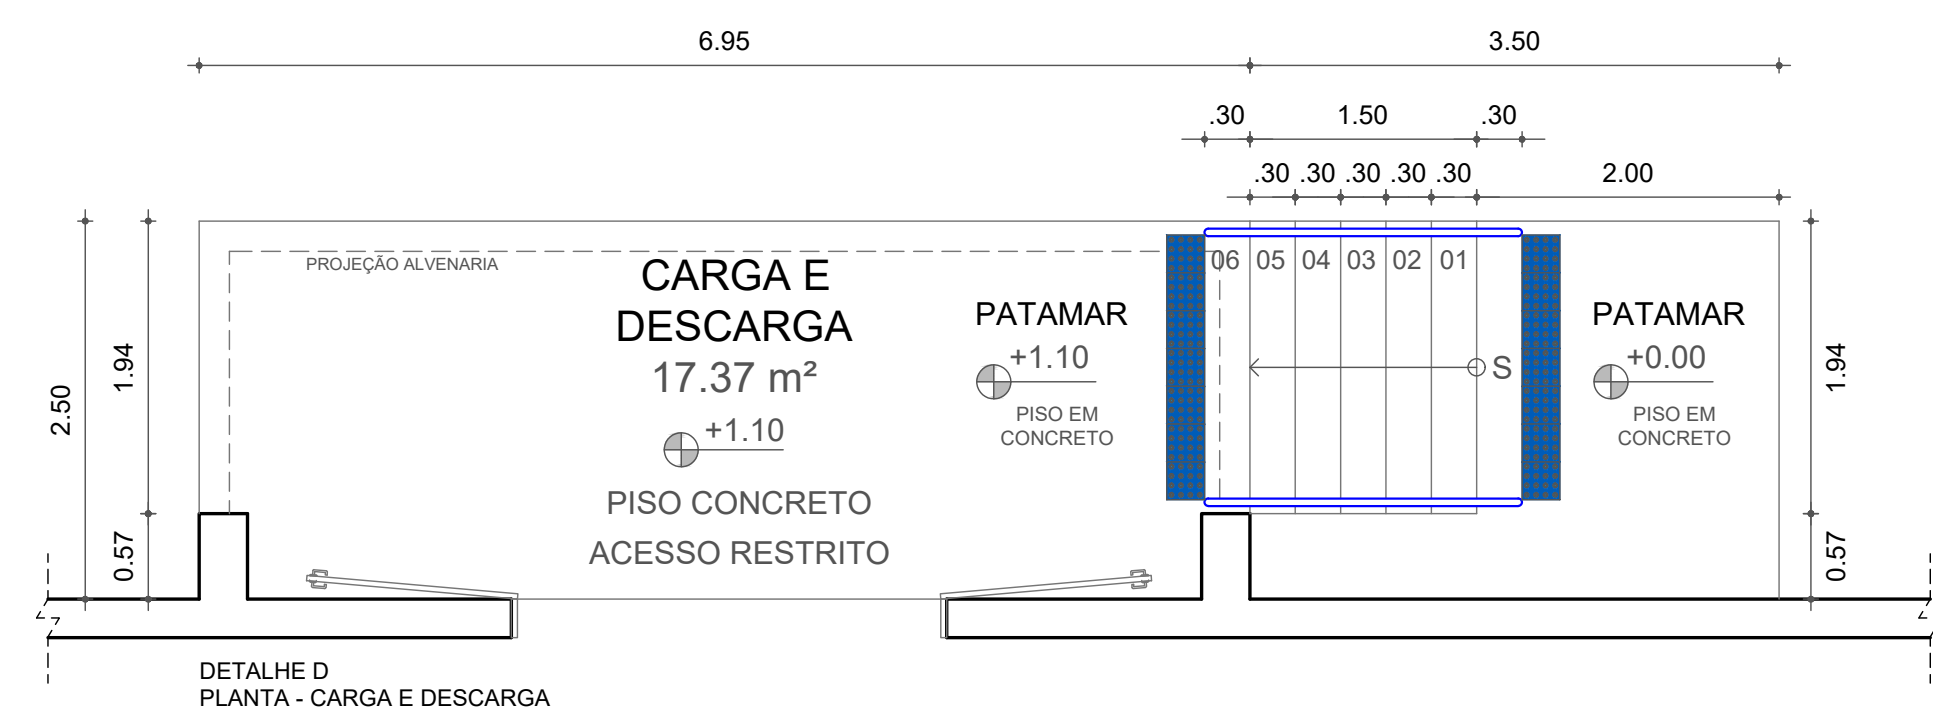

PROJETO PARA APROVAÇÃO CONSTRUÇÃO COMERCIAL		FOLHA 03/06										
CATEGORIA DA OBRA: INSTITUCIONAL FINALIDADE DA EDIFICAÇÃO: ARENA MULTIUSO												
ENDEREÇO: AVENIDA GETÚLIO VARGAS, Nº 1.200 BARRIO: VILA NOVA SANTANA SETOR: 001 QUADRA: 172 LOTE: 001 CIDADE: ASSIS/SP												
IDENTIFICAÇÃO DO IMÓVEL:												
O PROPRIETÁRIO E O PROFISSIONAL DECLAMAM ESTAR CIENTES PARA OS DEVIDOS FINS DE DIREITO INALIENÁVEL, ESPECIALMENTE, PARA: 1 - QUE A APROVAÇÃO DO PROJETO PELA PREFEITURA MUNICIPAL, NÃO SE ENQUADRA NO COMPROVANTE DO DIREITO DE PROPRIEDADE DO TERRENO; 2 - QUE A CONSTRUÇÃO DEBEM REPERCUTIR FAVORAVELMENTE AO PROJETO REPRESENTATIVO; 3 - QUE NENHUMA DAS LOCALIZAÇÕES PARA ACESSIBILIDADE ESTÁVAM ATENDENDO AO ARTIGO 24 DA LEI COMPLEMENTAR Nº 10, DE 26 DE ABRIL DE 2011 E SUAS ALTERAÇÕES												
ASS: FEMIA - FUNDAÇÃO EDUCACIONAL DO MUNICÍPIO DE ASSIS CNPJ: 01.501.559/0001-06 ENDEREÇO: AV. GETÚLIO VARGAS, Nº 1.200 VILA NOVA SANTANA - ASSIS/SP		CRECA/CAUTEC: 001073384 NOME: DORA DA SILVA DE ANDRADE BARBOSA TÍTULO: ENGENHEIRA CIVIL										
QUADRO DE ÁREAS <table><tr><td>ÁREA DO TERRENO:</td><td>101.143,88 m²</td></tr><tr><td>ÁREA PRIMÁVEL:</td><td>22.228,73 m²</td></tr><tr><td>ÁREA EXISTENTE:</td><td>3.874,80 m²</td></tr><tr><td>ÁREA DE AMPLIAÇÃO:</td><td>1.826,36 m²</td></tr><tr><td>ÁREA TOTAL:</td><td>4.900,36 m²</td></tr></table>		ÁREA DO TERRENO:	101.143,88 m²	ÁREA PRIMÁVEL:	22.228,73 m²	ÁREA EXISTENTE:	3.874,80 m²	ÁREA DE AMPLIAÇÃO:	1.826,36 m²	ÁREA TOTAL:	4.900,36 m²	
ÁREA DO TERRENO:	101.143,88 m²											
ÁREA PRIMÁVEL:	22.228,73 m²											
ÁREA EXISTENTE:	3.874,80 m²											
ÁREA DE AMPLIAÇÃO:	1.826,36 m²											
ÁREA TOTAL:	4.900,36 m²											
LEGENDA A CONSTRUIR ÁRVORE EXISTENTE												