




TRECHO 2.1
ESC 1:100

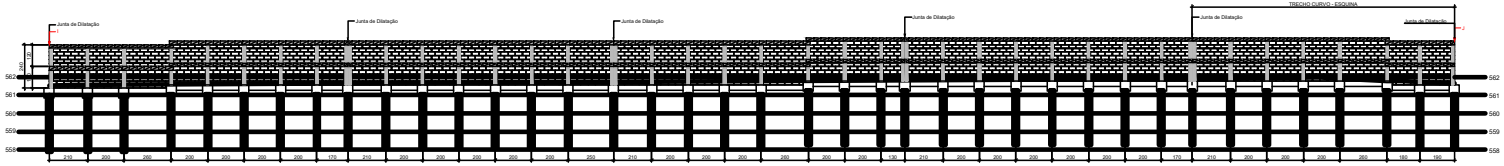

TRECHO 2.2
ESC 1:100

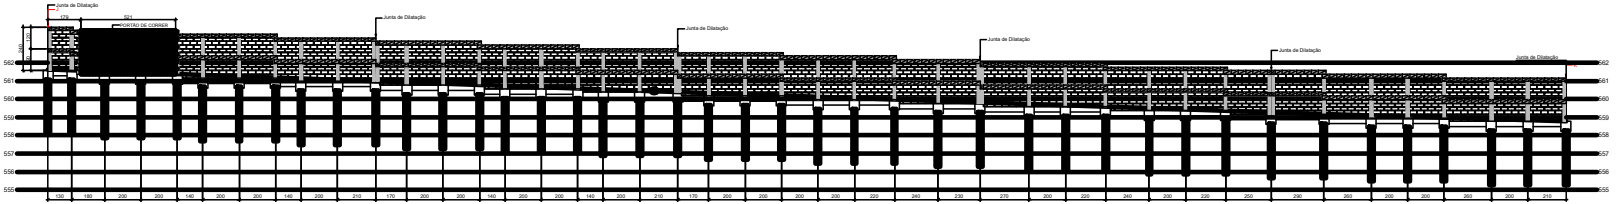

TRECHO 2.3
ESC 1:100

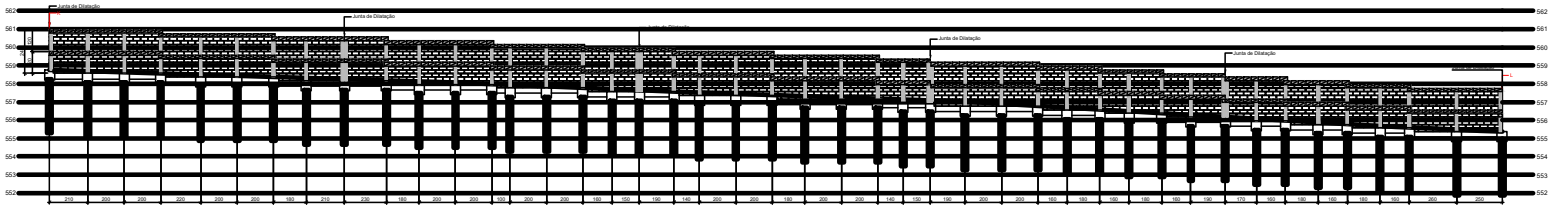

TRECHO 2.4
ESC 1:100

LEGENDA
- BLOCO 14x19x39
- CANALETA 14x19x39
- MEIO BLOCO 14x19x19
- MEIA CANALETA 14x19x19
- PILARETE

[redacted]

H. Barbosa
ARQUITETURA
R. JOSÉ POLACHINI SOBRINHO, 400, CEP: 15084-160
SÃO JOSÉ DO RIO PRETO – SP / 17-99112.3993

Resp. Técnico [redacted] CAU [redacted]

Alt. nº	Data	Alterações	Verif.
R01	22/06/2026	AJUSTES CONFORME SOLICITAÇÃO	HB
R01	10/06/2026	INCLUSÃO DE PORTÃO NO TRECHO 2.3	HB
R00	15/04/2026	EMISSÃO INICIAL	HB

Cliente [redacted]

Local
[redacted] – SP
Rua [redacted]

Obra
[redacted]

Disciplina
[redacted]

Fase do Projeto
[redacted]

Assunto
[redacted]

Arquivo [redacted] Folha [redacted]

Resumo
[redacted]

Desenho MD Data 15/04/2026
Verificação [redacted] Data 15/04/2026
Escala [redacted]