TRECHO 2.5
ESC 1:100

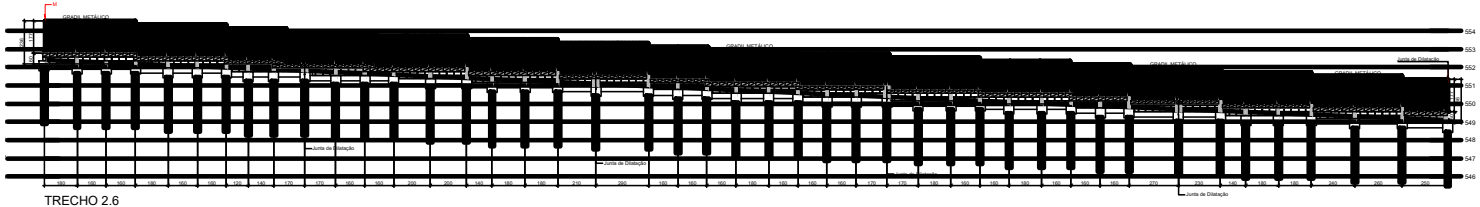

TRECHO 2.6
ESC 1:100

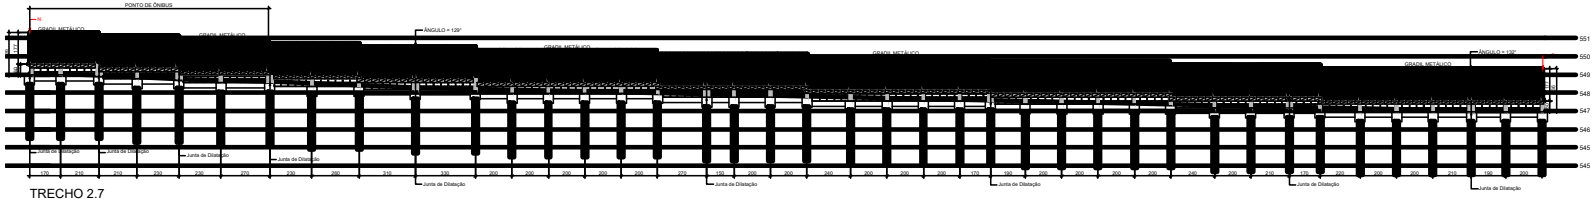

TRECHO 2.7
ESC 1:100

NOTAS:

Gradil Metálico

O fechamento perimetral deverá ser executado em painéis metálicos modulados, fixados entre pilaretes estruturais

Estrutura principal
Montantes (postes)
- Tubo quadrado:
  - 60 x 60 x 3,00 mm
- Aço carbono ASTM A36 ou equivalente
- Espaçamento máximo entre montantes:
  - 2,40 m

Travessas horizontais
- Tubo retangular:
  - 40 x 20 x 2,00 mm
- Uma travessa superior;
- Uma travessa inferior;
- Travessas intermediárias quando necessário.

Barras verticais
- Barra chata:
  - 25 x 5 mm
- Espaçamento livre máximo:
  - 110 mmaBeckhoff

GALVANIZAÇÃO

Galvanização a fogo por imersão

Conforme:

- ABNT NBR 6323

Espessura mínima:

- 85 microns

SISTEMA DE PINTURA

Após galvanização:

Fundo
- Primer epóxi bicomponente

Espessura mínima:

- 75 µm

Acabamento
- Poliuretano alifático (PU)

Espessura mínima:

- 60 µm

Espessura total do sistema:

- 135 µm

LEGENDA

- BLOCO 14x19x39
- CANALETA 14x19x39
- MEIO BLOCO 14x19x19
- MEIA CANALETA 14x19x19
- PILARETE

H. Barbosa
ARQUITETURA
R. JOSÉ POLACHINI SOBRINHO, 400, CEP: 15084-160
SÃO JOSÉ DO RIO PRETO – SP / 17-99112.0983

Resp. Técnico [redacted] CAU [redacted]

Alt. nº	Data	Alterações	Verif.
R01	22/06/2026	AJUSTES CONFORME SOLICITAÇÃO	HB
R01	10/06/2026	INCLUSÃO DE PORTÃO NO TRECHO 2.3	HB
R00	13/04/2026	EMISSÃO INICIAL	HB

Cliente [redacted]

Local
[redacted] – SP
Av. [redacted], 1200

Obra
[redacted]

Disciplina
ESTRUTURA

Fase do Projeto
EXECUTIVO

Assunto
[redacted]

Arquivo [redacted] Folha 02/07

Resumo
[redacted]

Desenho MD Data 13/04/2026

Verificação [redacted] Data 13/04/2026

Escala [redacted]