
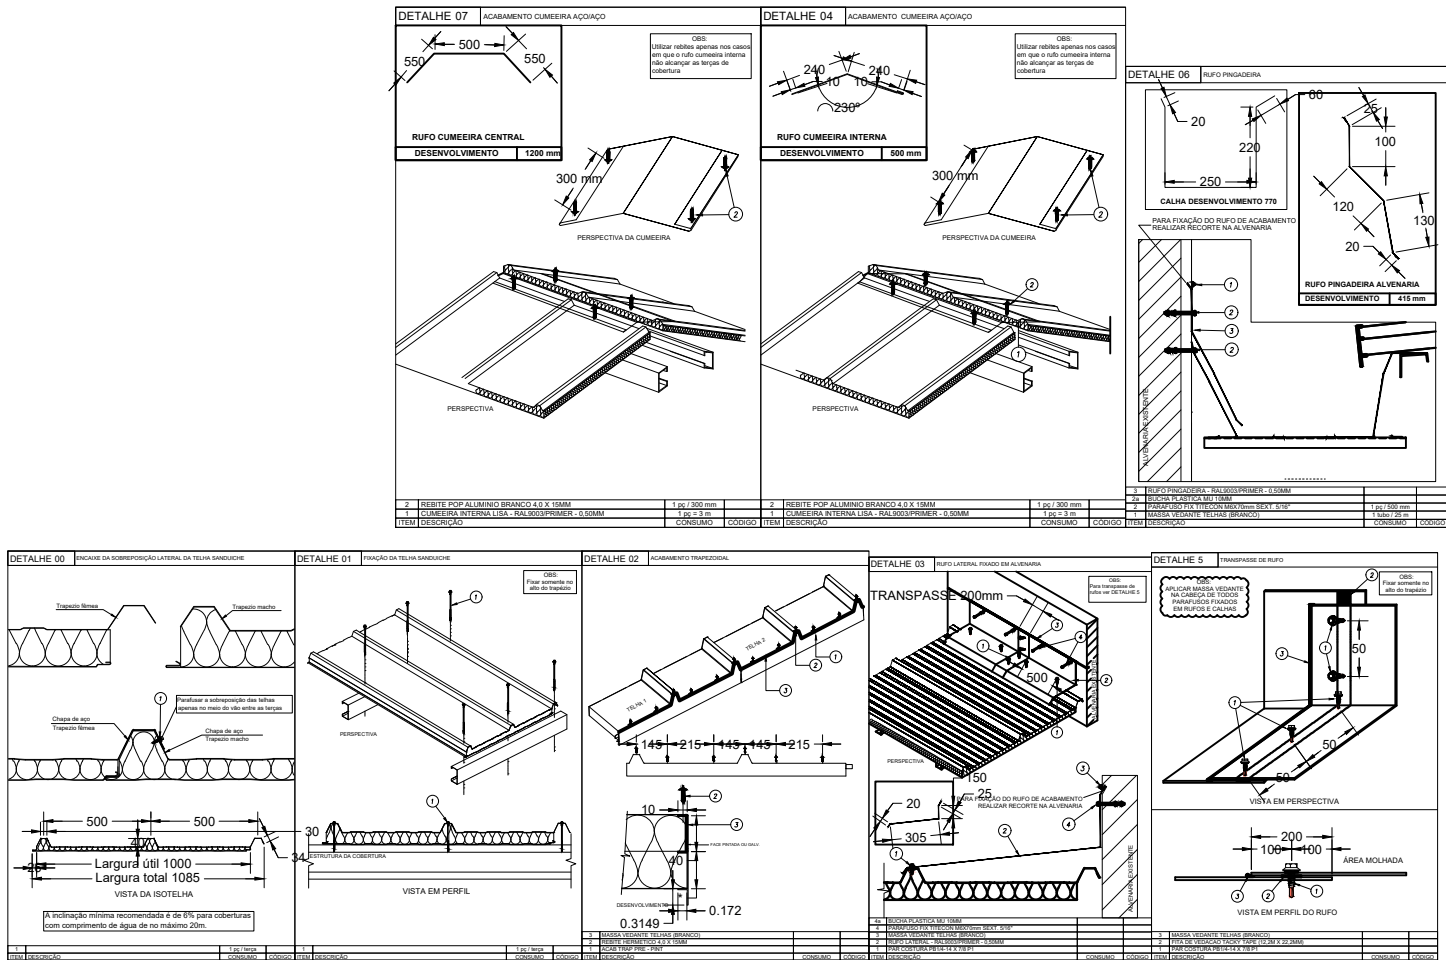
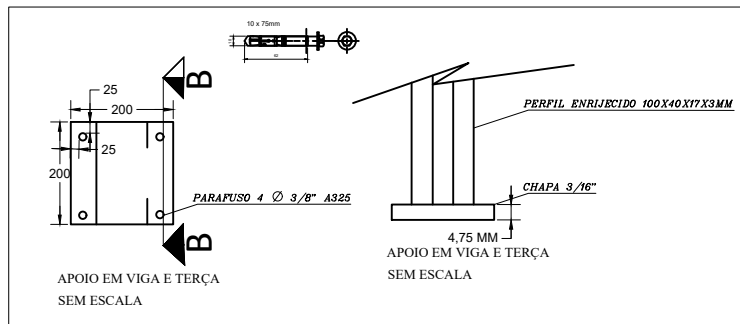
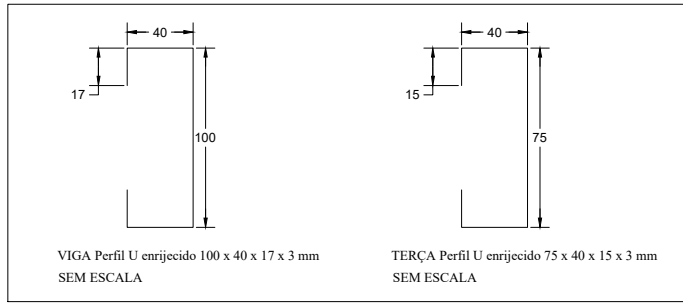
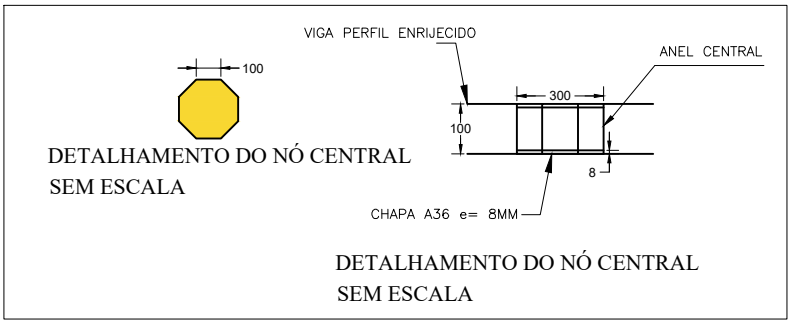
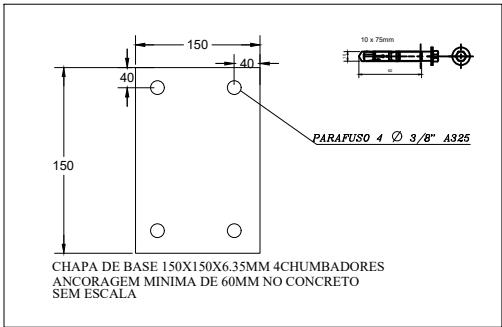


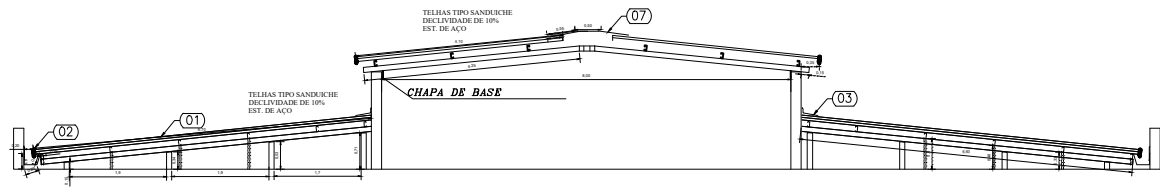

PROJETO ESTRUTURAL		FOLHA Nº 02/02
PROJETO: PROJETO DE ESTRUTURA METÁLICA		
LOCAL: AV. GETÚLIO VARGAS, Nº 1.200 Município de ASSIS - SP		
Fundaç�o Educacional do Munic�pio de Assis		
PROPRIET�RIO: FUNDA�O EDUCACIONAL FEMa		
PLANTA DE CORTE A, CORTE B E DETALHAMENTOS - R03		
SITUA�O		DECLARO QUE A APROVA�O DO PROJETO POR PARTE DA PREFEITURA N�O IMPLICA NO RECONHECIMENTO DO DIREITO DE PROPRIEDADE DO TERRENO.
�REAS		FEMa - FUND. EDUC. ASSIS MUNIC�PIO DE ASSIS
�REA DA CONSTRU�O		375,10 m2
�REA DO NOVO TELHADO		379,12 m2
DATA: 11/08/2026		DESENHO:
ESCALA: INDICADA		A.R.T. EM ANEXO
APROVA�O:		