

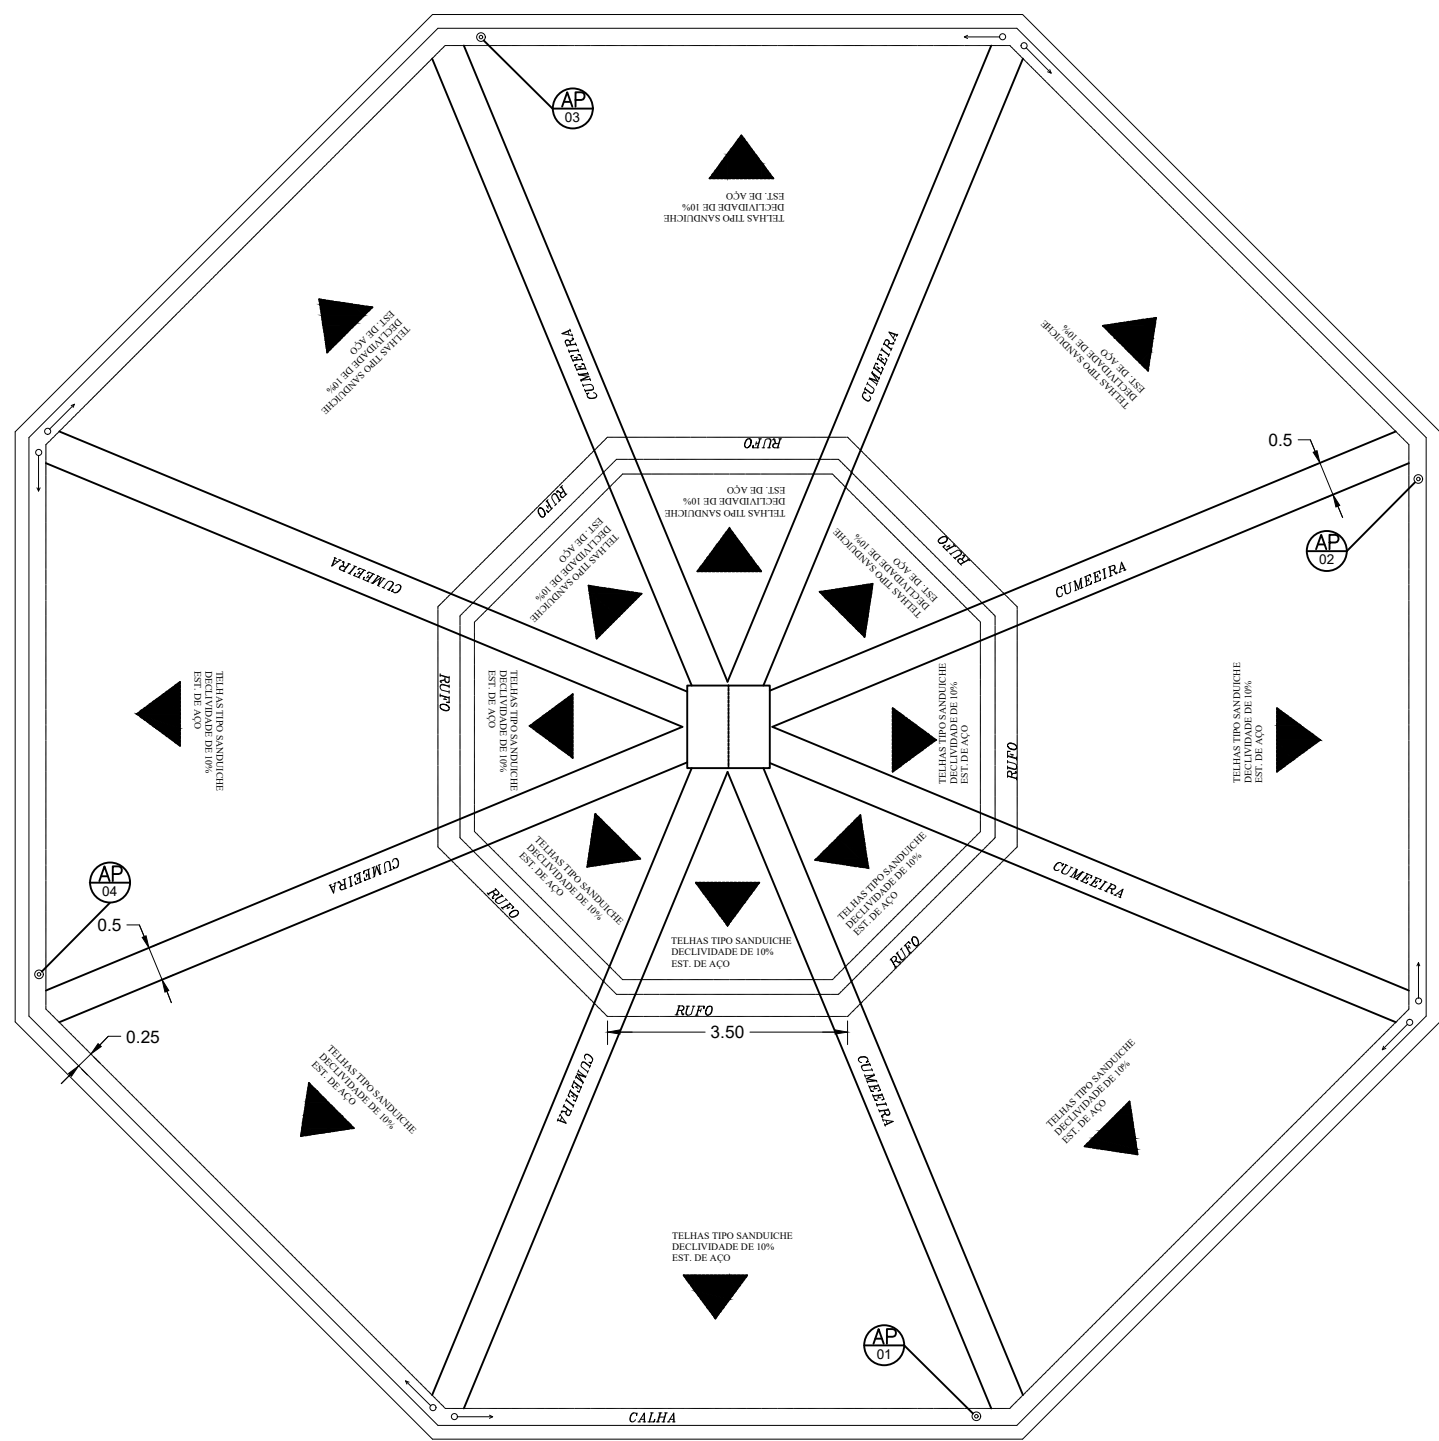


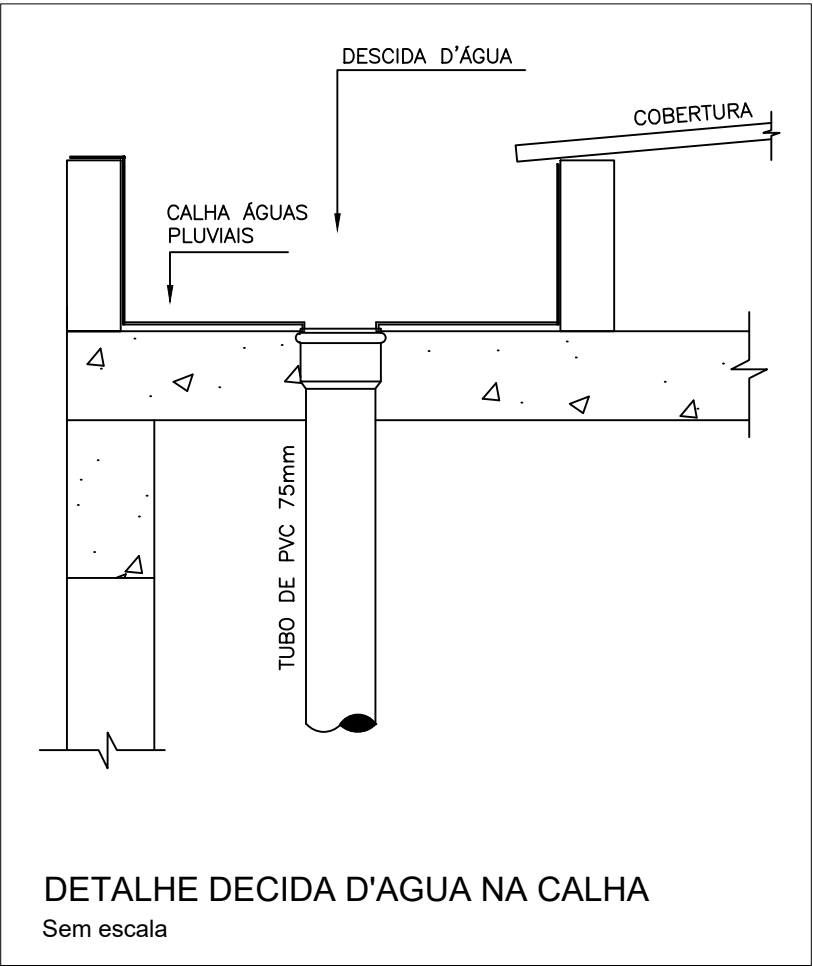

PLANTA DE DRENAGEM PLUVIAL

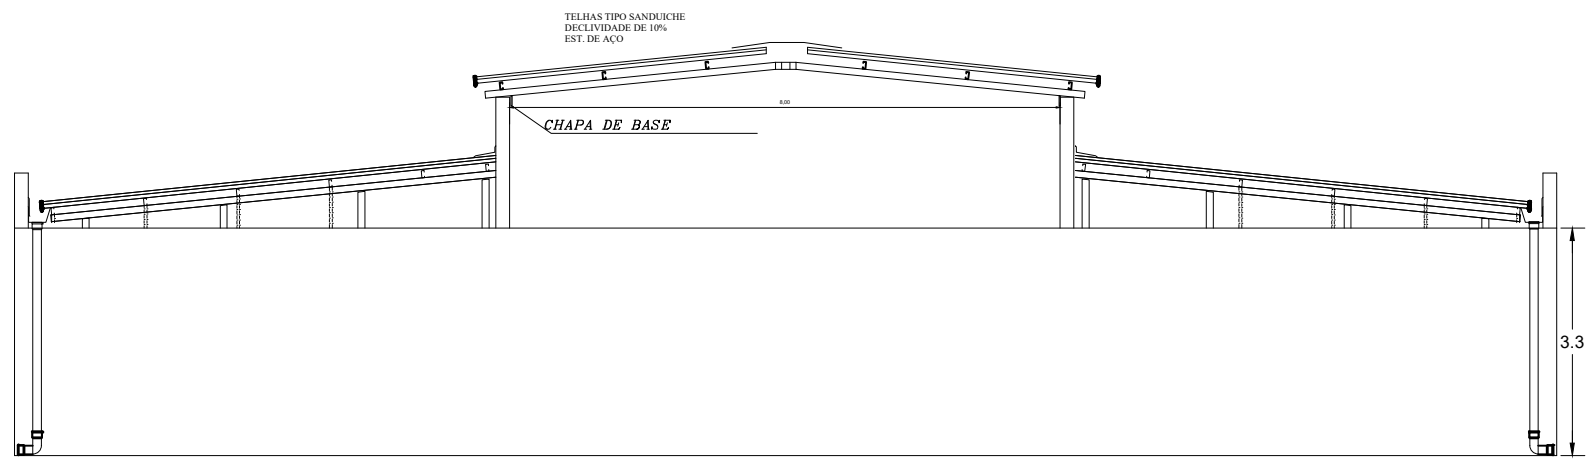

PROJETO ESTRUCTURAL		FOLHA N° 01	
PROJETO: PROJETO DE ESTRUCTURA METÁLICA LOCAL: AV. GETÚLIO VARGAS, N° 1.200 Município de ASSIS - SP PROPRIETÁRIO: FUNDAÇÃO EDUCACIONAL FEMA			
PLANTA DE COBERTURA DE TELHADO SITUAÇÃO EXISTENTE - R01			
SITUAÇÃO		DECLARO QUE A APROVAÇÃO DO PROJETO POR PARTE DA PREFEITURA NÃO IMPLICA NO RECONHECIMENTO DO DIREITO DE PROPRIEDADE DO TERRENO. FEMA - FUND. EDUC. ASSIS MUNICIPIO DE ASSIS RODRIGO CICERO CASTOR:4051062 1805 Assinado de forma digital por RODRIGO CICERO CASTOR:40510621805 Dados: 2026.08.17 09:27:23 -03'00' RESPONSÁVEL TÉCNICO Rodrigo Cicero Castor ENG° CIVIL — CREA SP —5069619582	
ÁREAS			
ÁREA DA CONSTRUÇÃO		375,10 m2	
ÁREA DO NOVO TELHADO		379,12 m2	
DATA: 11/08/2026	DESENHO:	ESCALA: INDICADA	A.R.T. EM ANEXO
APROVAÇÃO:			