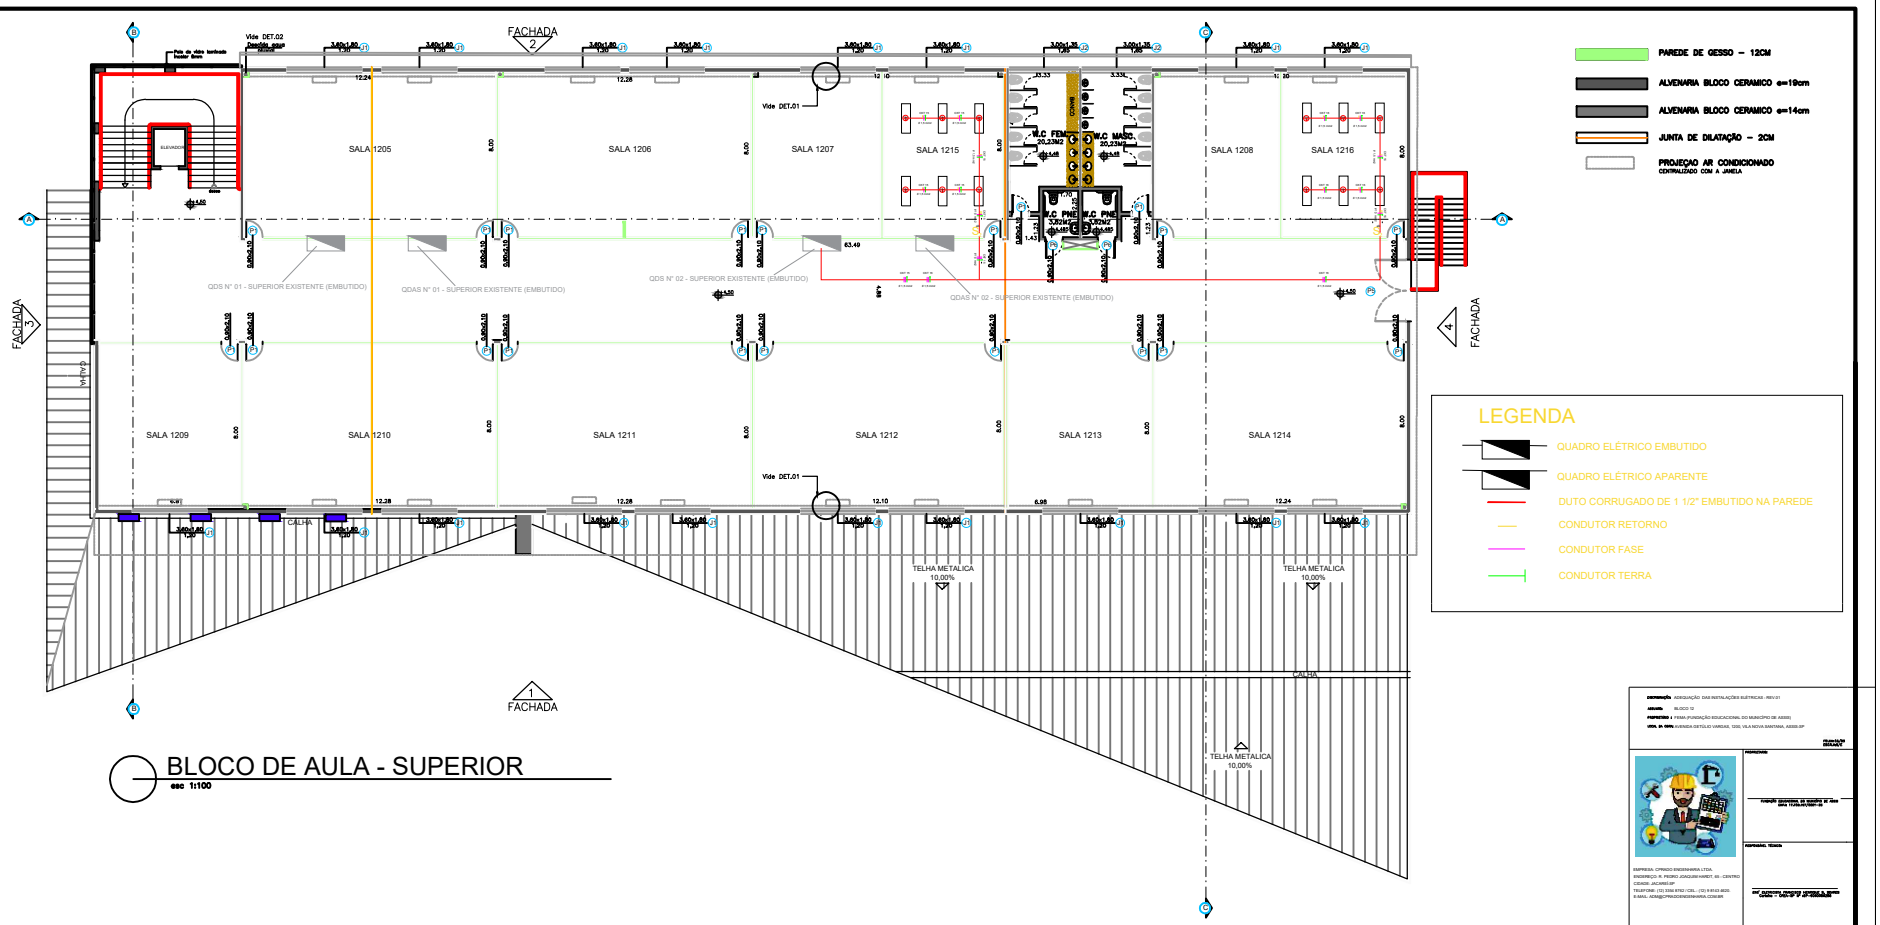

BLOCO DE AULA - SUPERIOR

esc 1:100