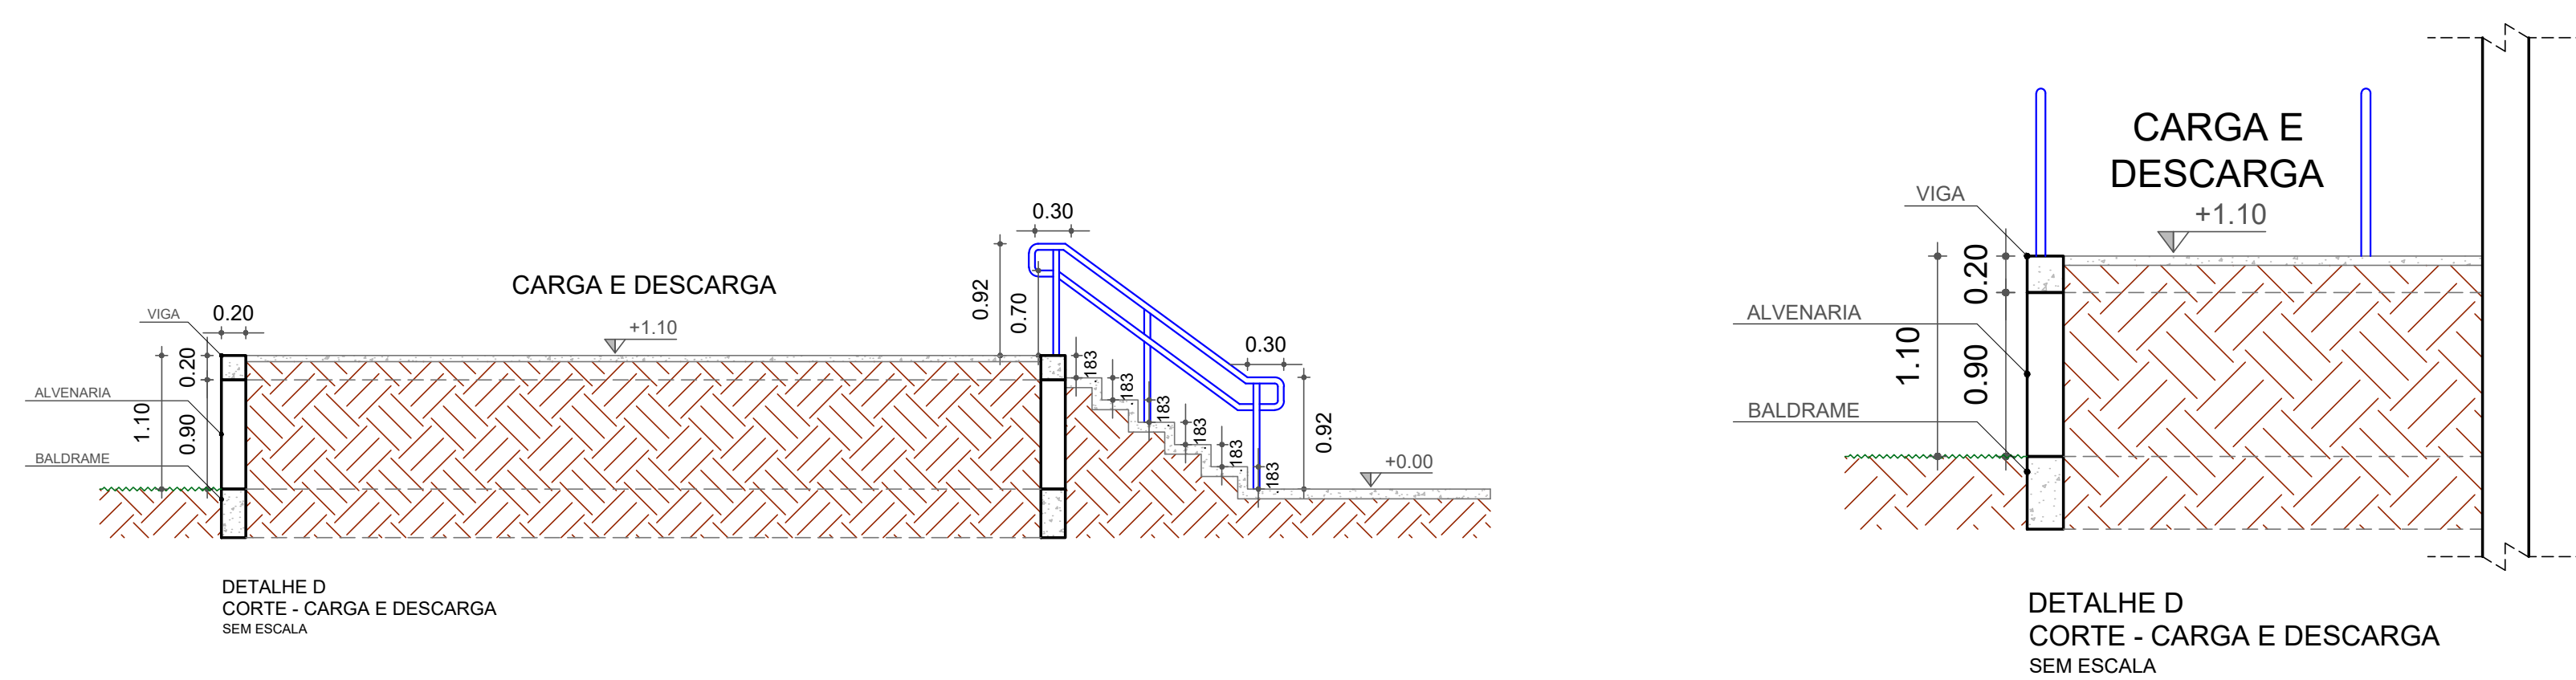
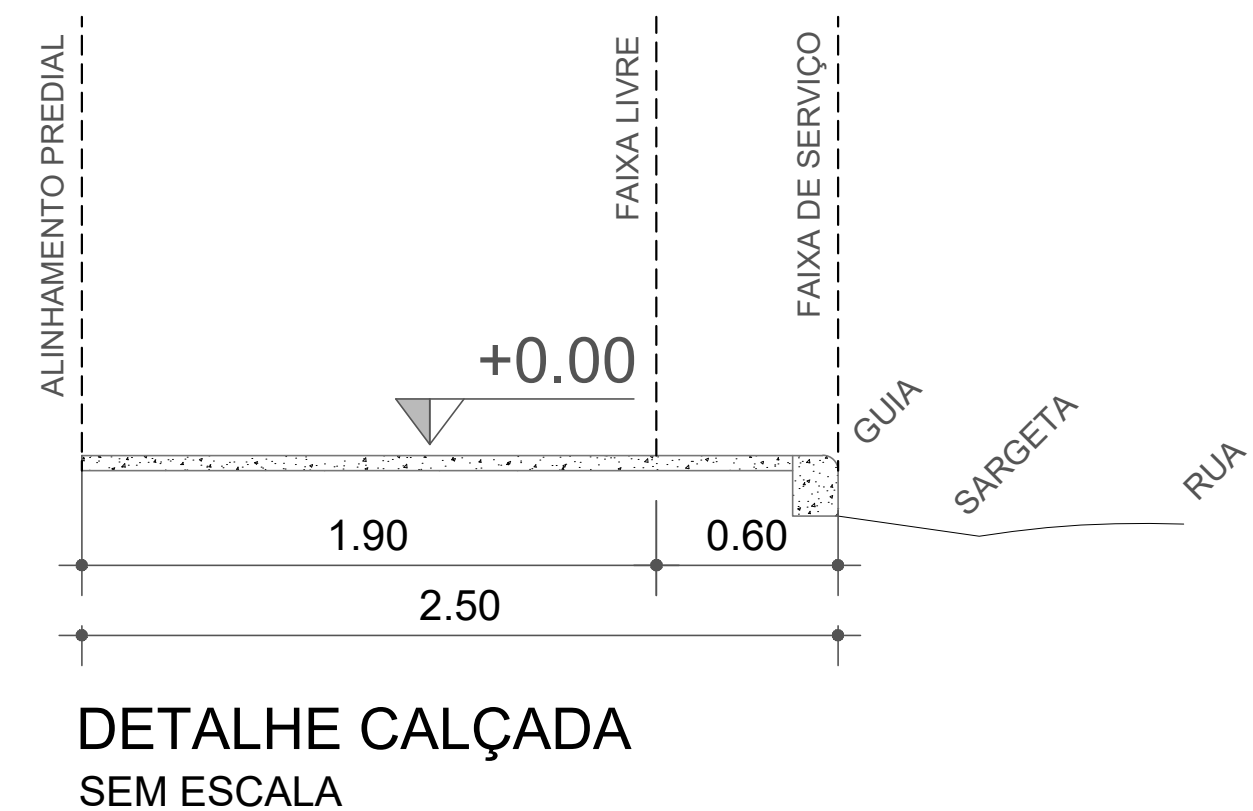
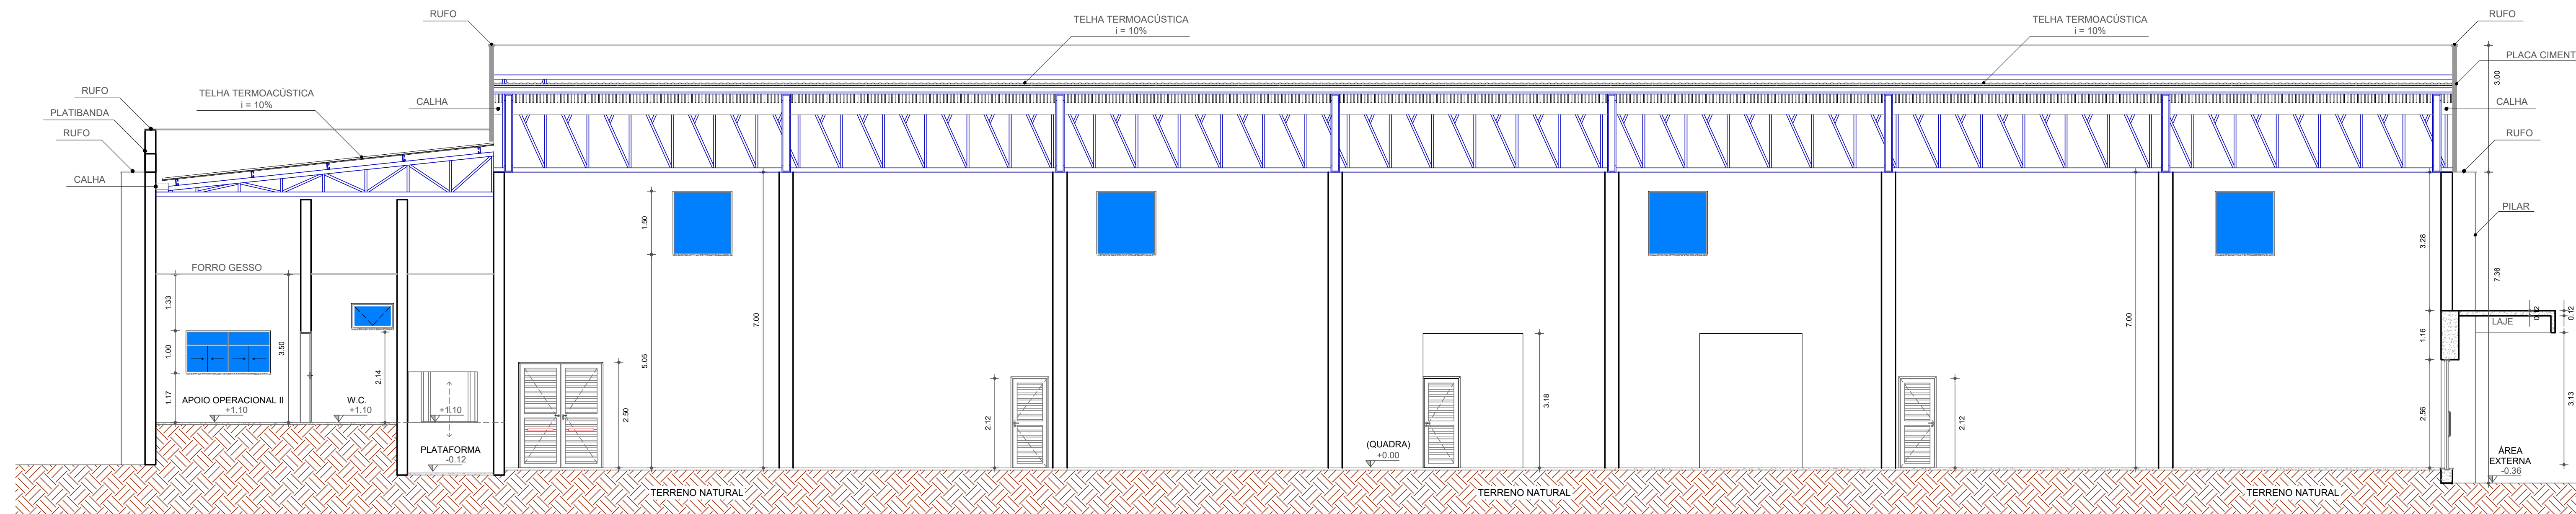
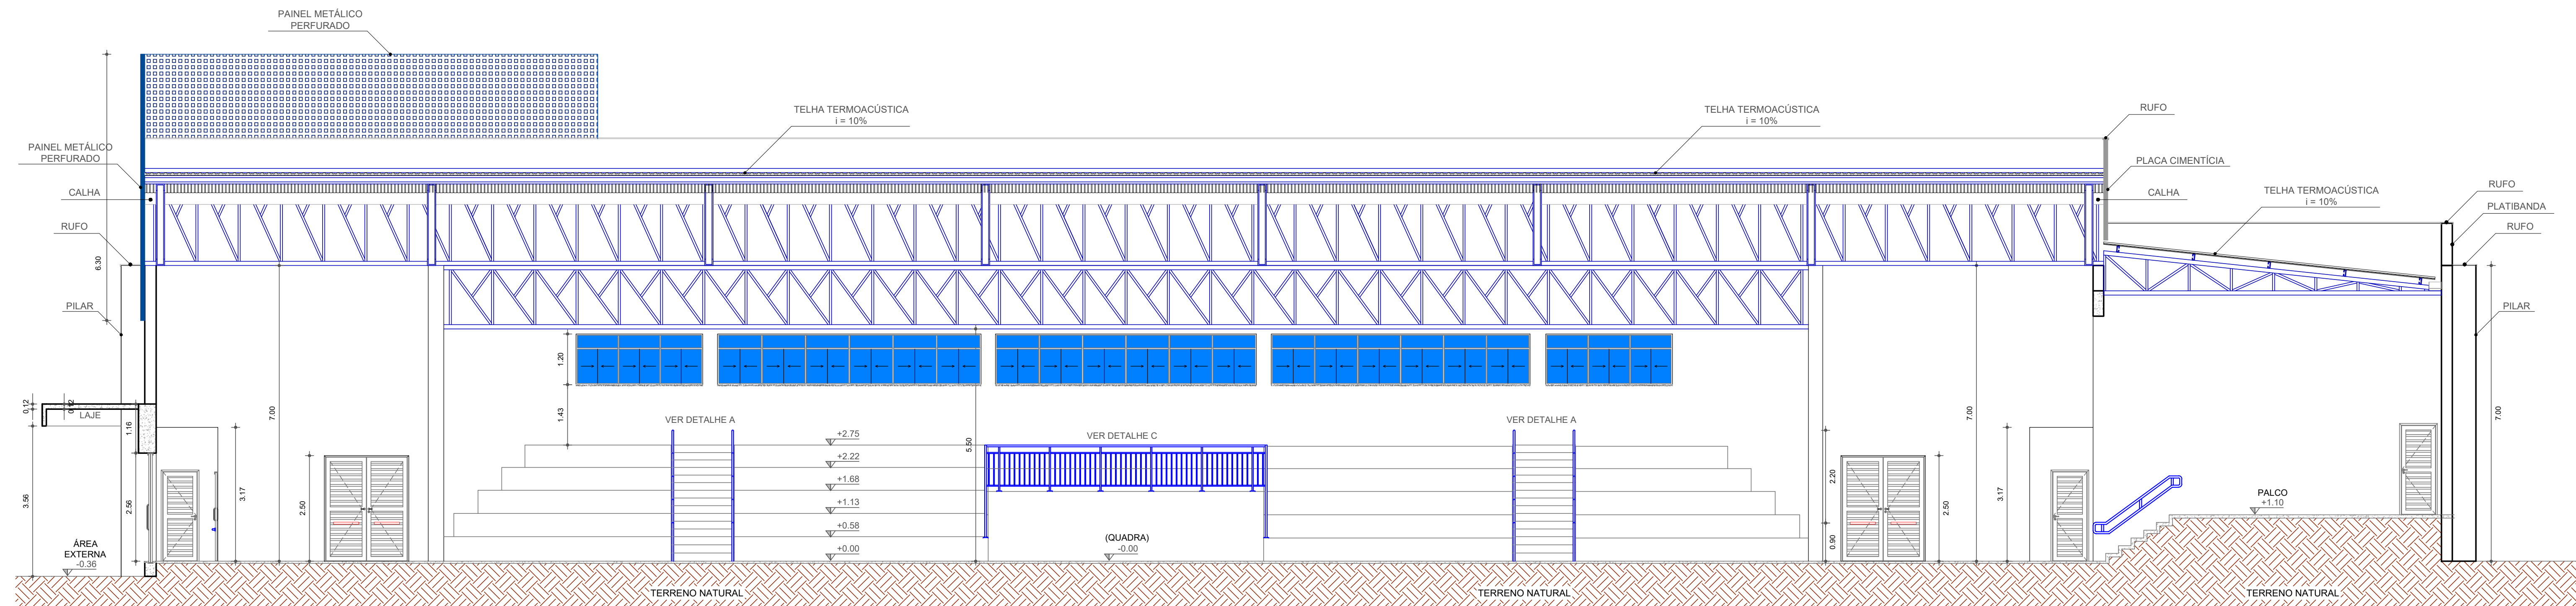
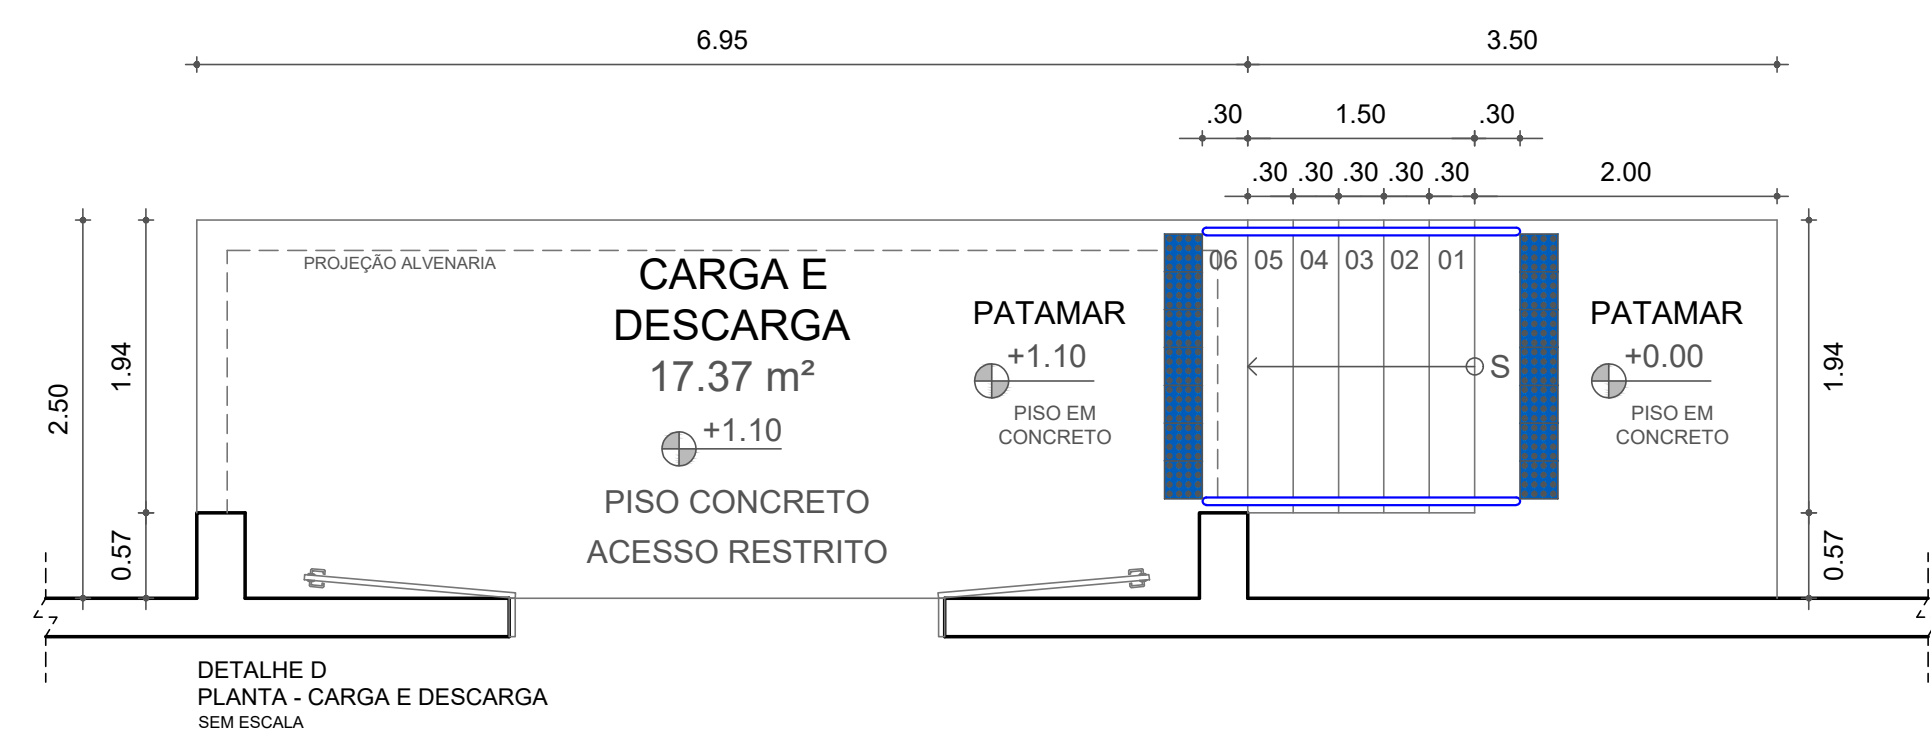


[illegible]

PROJETO PARA APROVAÇÃO		FOLHA 03/06	
CONSTRUÇÃO COMERCIAL			
CATEGORIA DA OBRA: INSTITUCIONAL			
FINALIDADE DA EDIFICAÇÃO: ARENA MULTIUSO			
ENDEREÇO: AVENIDA GETÚLIO VARGAS, Nº. 1.200			
BARRIO: VILA NOVA SANTANA		CIDADE: ASSIS/SP	
SETOR: 001		QUADRA: 172	LOTE: 001
IDENTIFICAÇÃO DO IMÓVEL:			
O PROPRIETÁRIO E OS PROFISSIONAIS DECLARAM ESTAR CIENTES PARA OS DEVIDOS FINS DE DIREITO, INCLUSIVE NA ESCRITA PÚBLICA. 1 - QUE A APROVAÇÃO DO PROJETO PELA PREFEITURA MUNICIPAL, NÃO IMPLICA NO RECONHECIMENTO DO DIREITO DE PROPRIEDADE DO TERRENO. 2 - QUE A CONSTRUÇÃO DEVERÁ REFLETIR FIDELMENTE AO PROJETO APRESENTADO. 3 - QUE NORMAS E LEGISLAÇÕES PARA ACESSIBILIDADE. 4 - QUE A CONSTRUÇÃO DOS PASSADISOS UNDERGROUNDS EM LOTE ESTRATÁGIO ATENDENDO AO ARTIGO 39 DA LEI COMPLEMENTAR Nº 10, DE 30 DE AGOSTO DE 2011 E SUAS ALTERAÇÕES.			
		(18) 99611-0753 andrade.atoengenharia@gmail.com	
ASS:		REPONSIÁVEL TÉCNICO	
NOME: FEMÁ - FUNDAÇÃO EDUCACIONAL DO MUNICÍPIO DE ASSIS		EXCERÇÃO DA OBRA	
CNP J. J.: 51.501.559/0001-36		RESP:CAUTEC	
QUADRO DE ÁREAS			
ÁREA DO TERRENO:		111.444,65 m²	
ÁREA PERMEÁVEL:		24.517,82 m²	
ÁREA EXISTENTE:		3.074,00 m²	
ÁREA DE AMPLIAÇÃO:		1.626,36 m²	
ÁREA TOTAL:		4.900,36 m²	
LEGENDA			
A CONSTRUIR			
ÁRVORE EXISTENTE			
ALVARÁ Nº			
EXPEDIDO EM			
FUNCIONÁRIO(A)			