
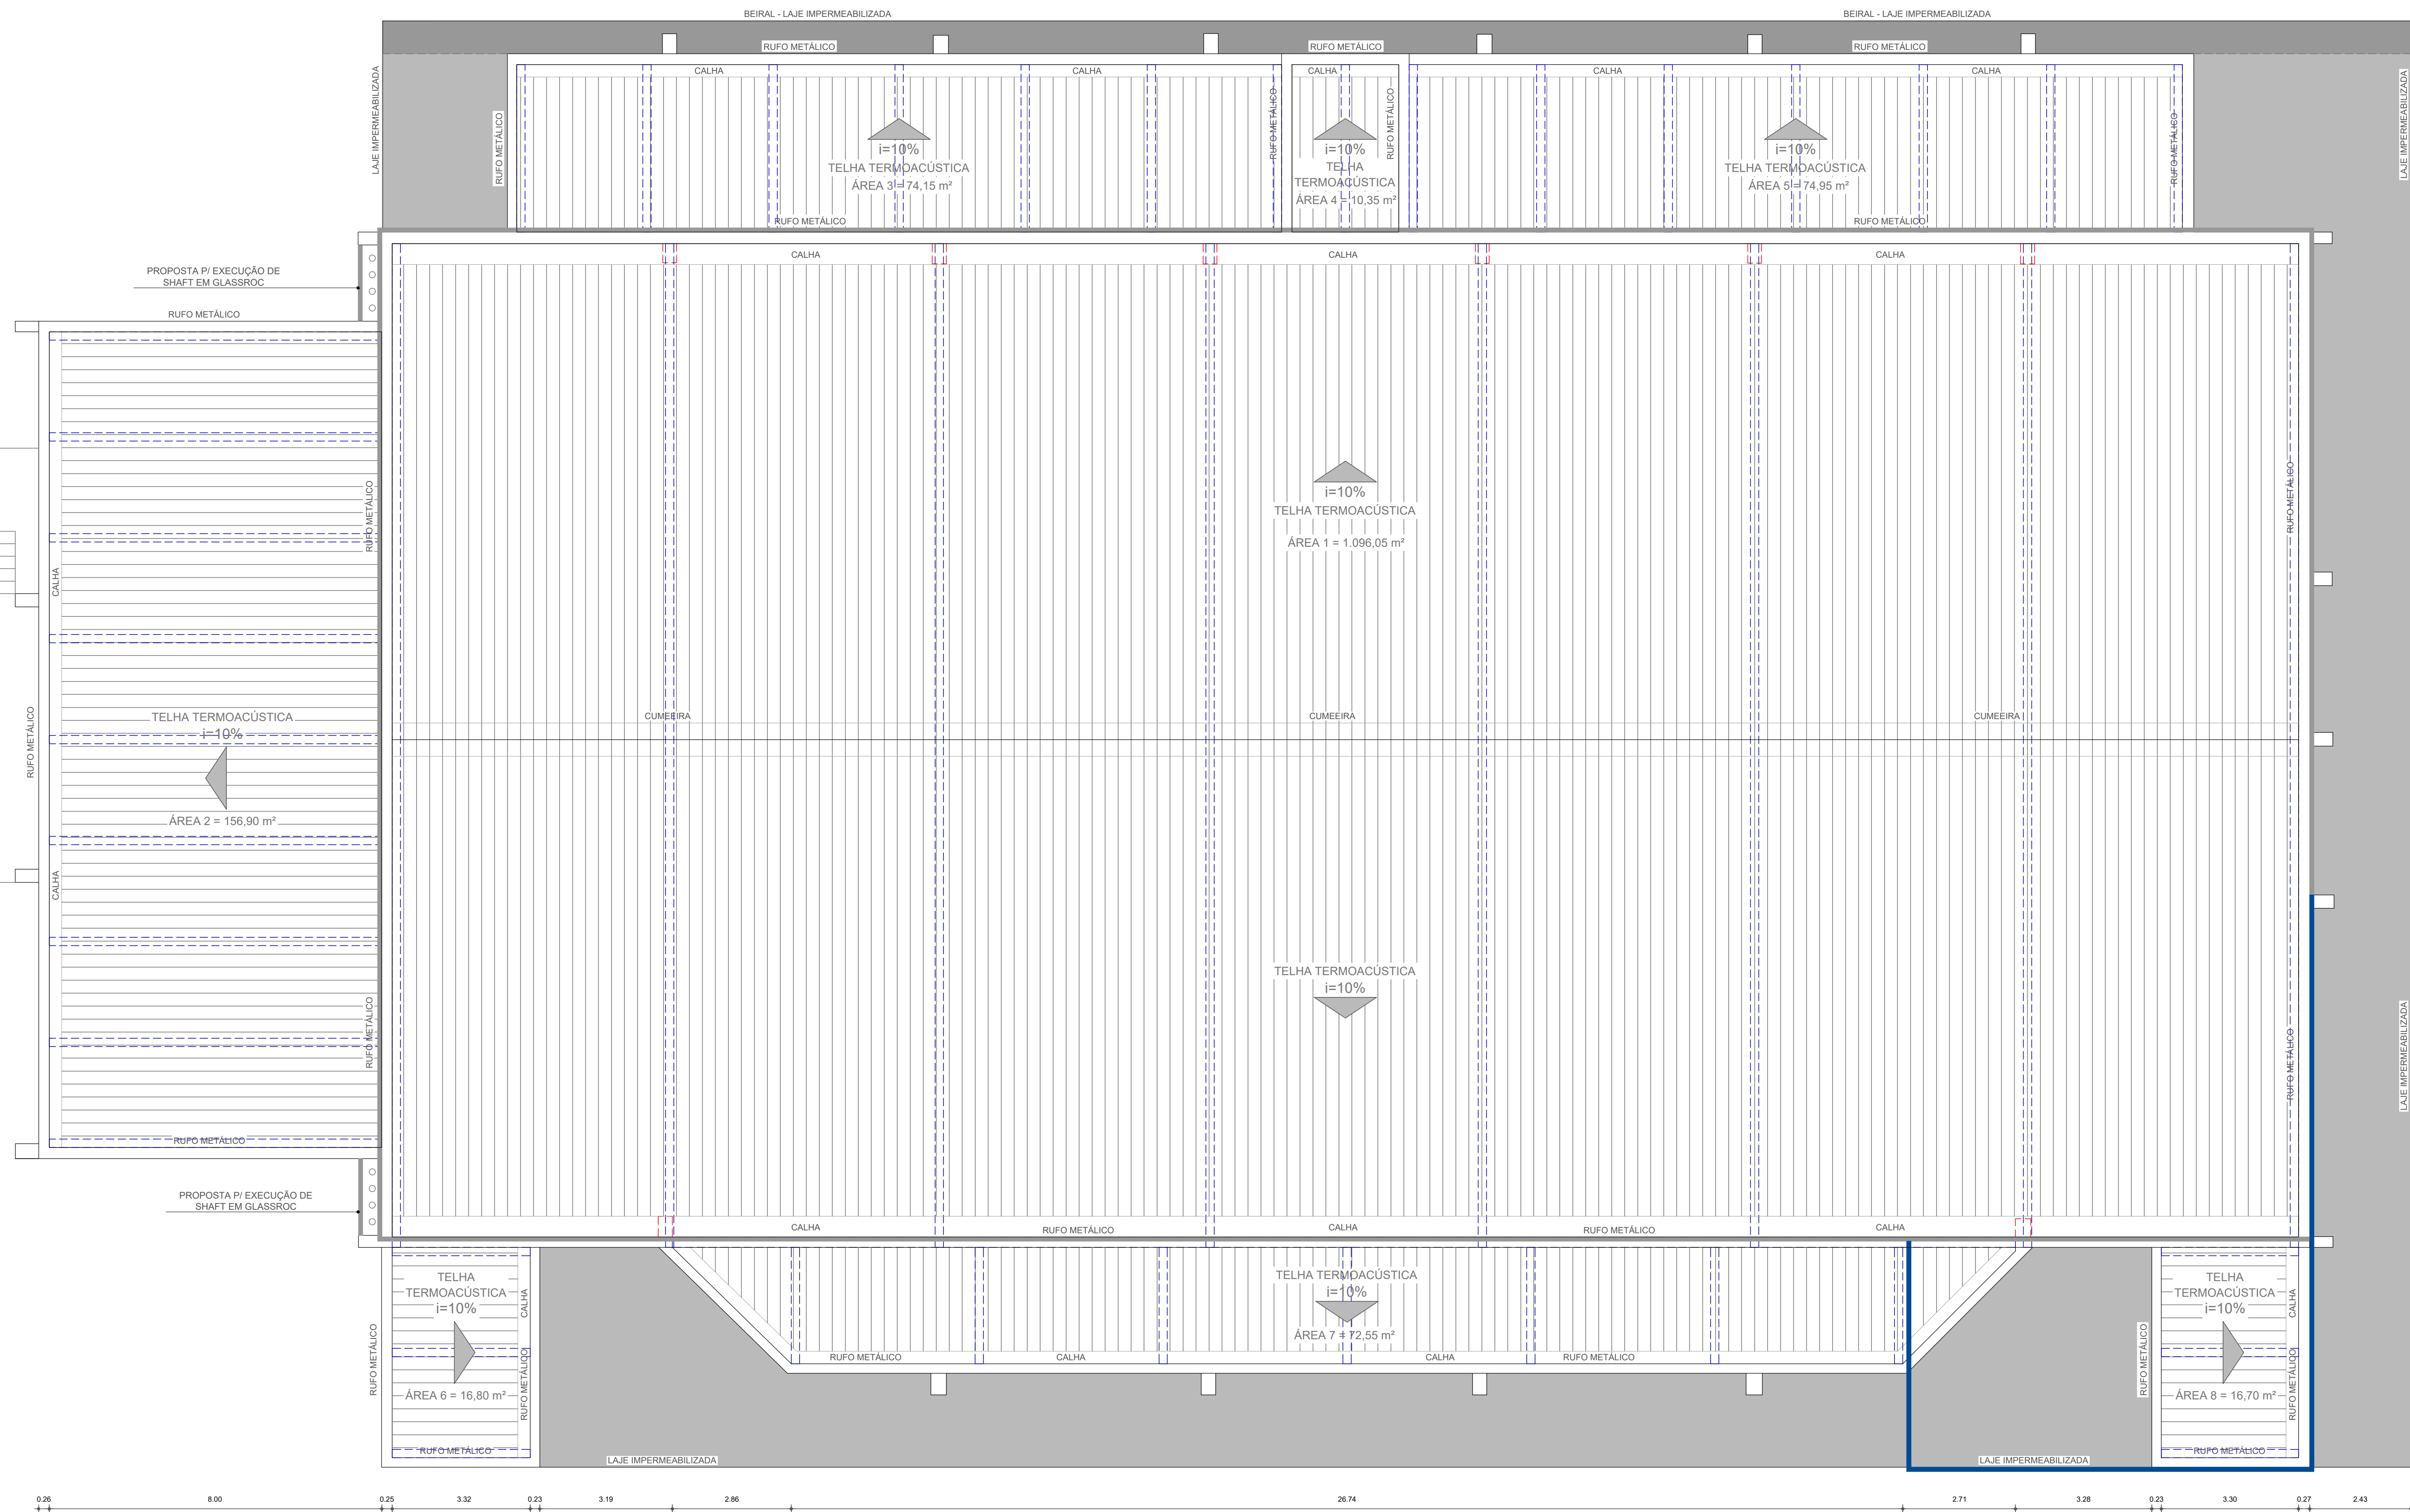
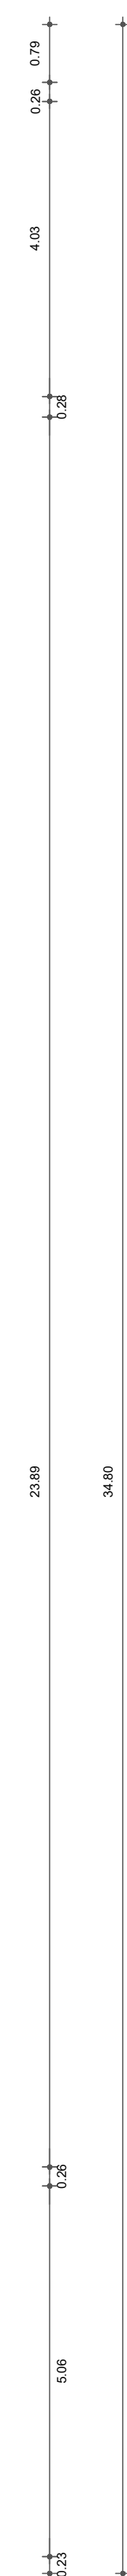


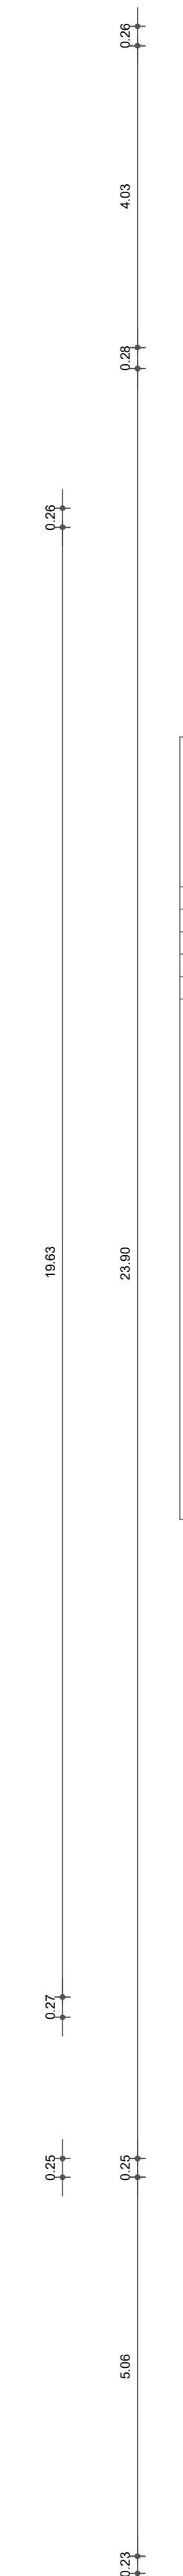

LEGENDA

 **A CONSTRUIR**

 **ÁRVORE EXISTENTE**

ATO
ENGENHARIA

(18) 99611- 0753
andrade.atoengenharia@gmail.com