


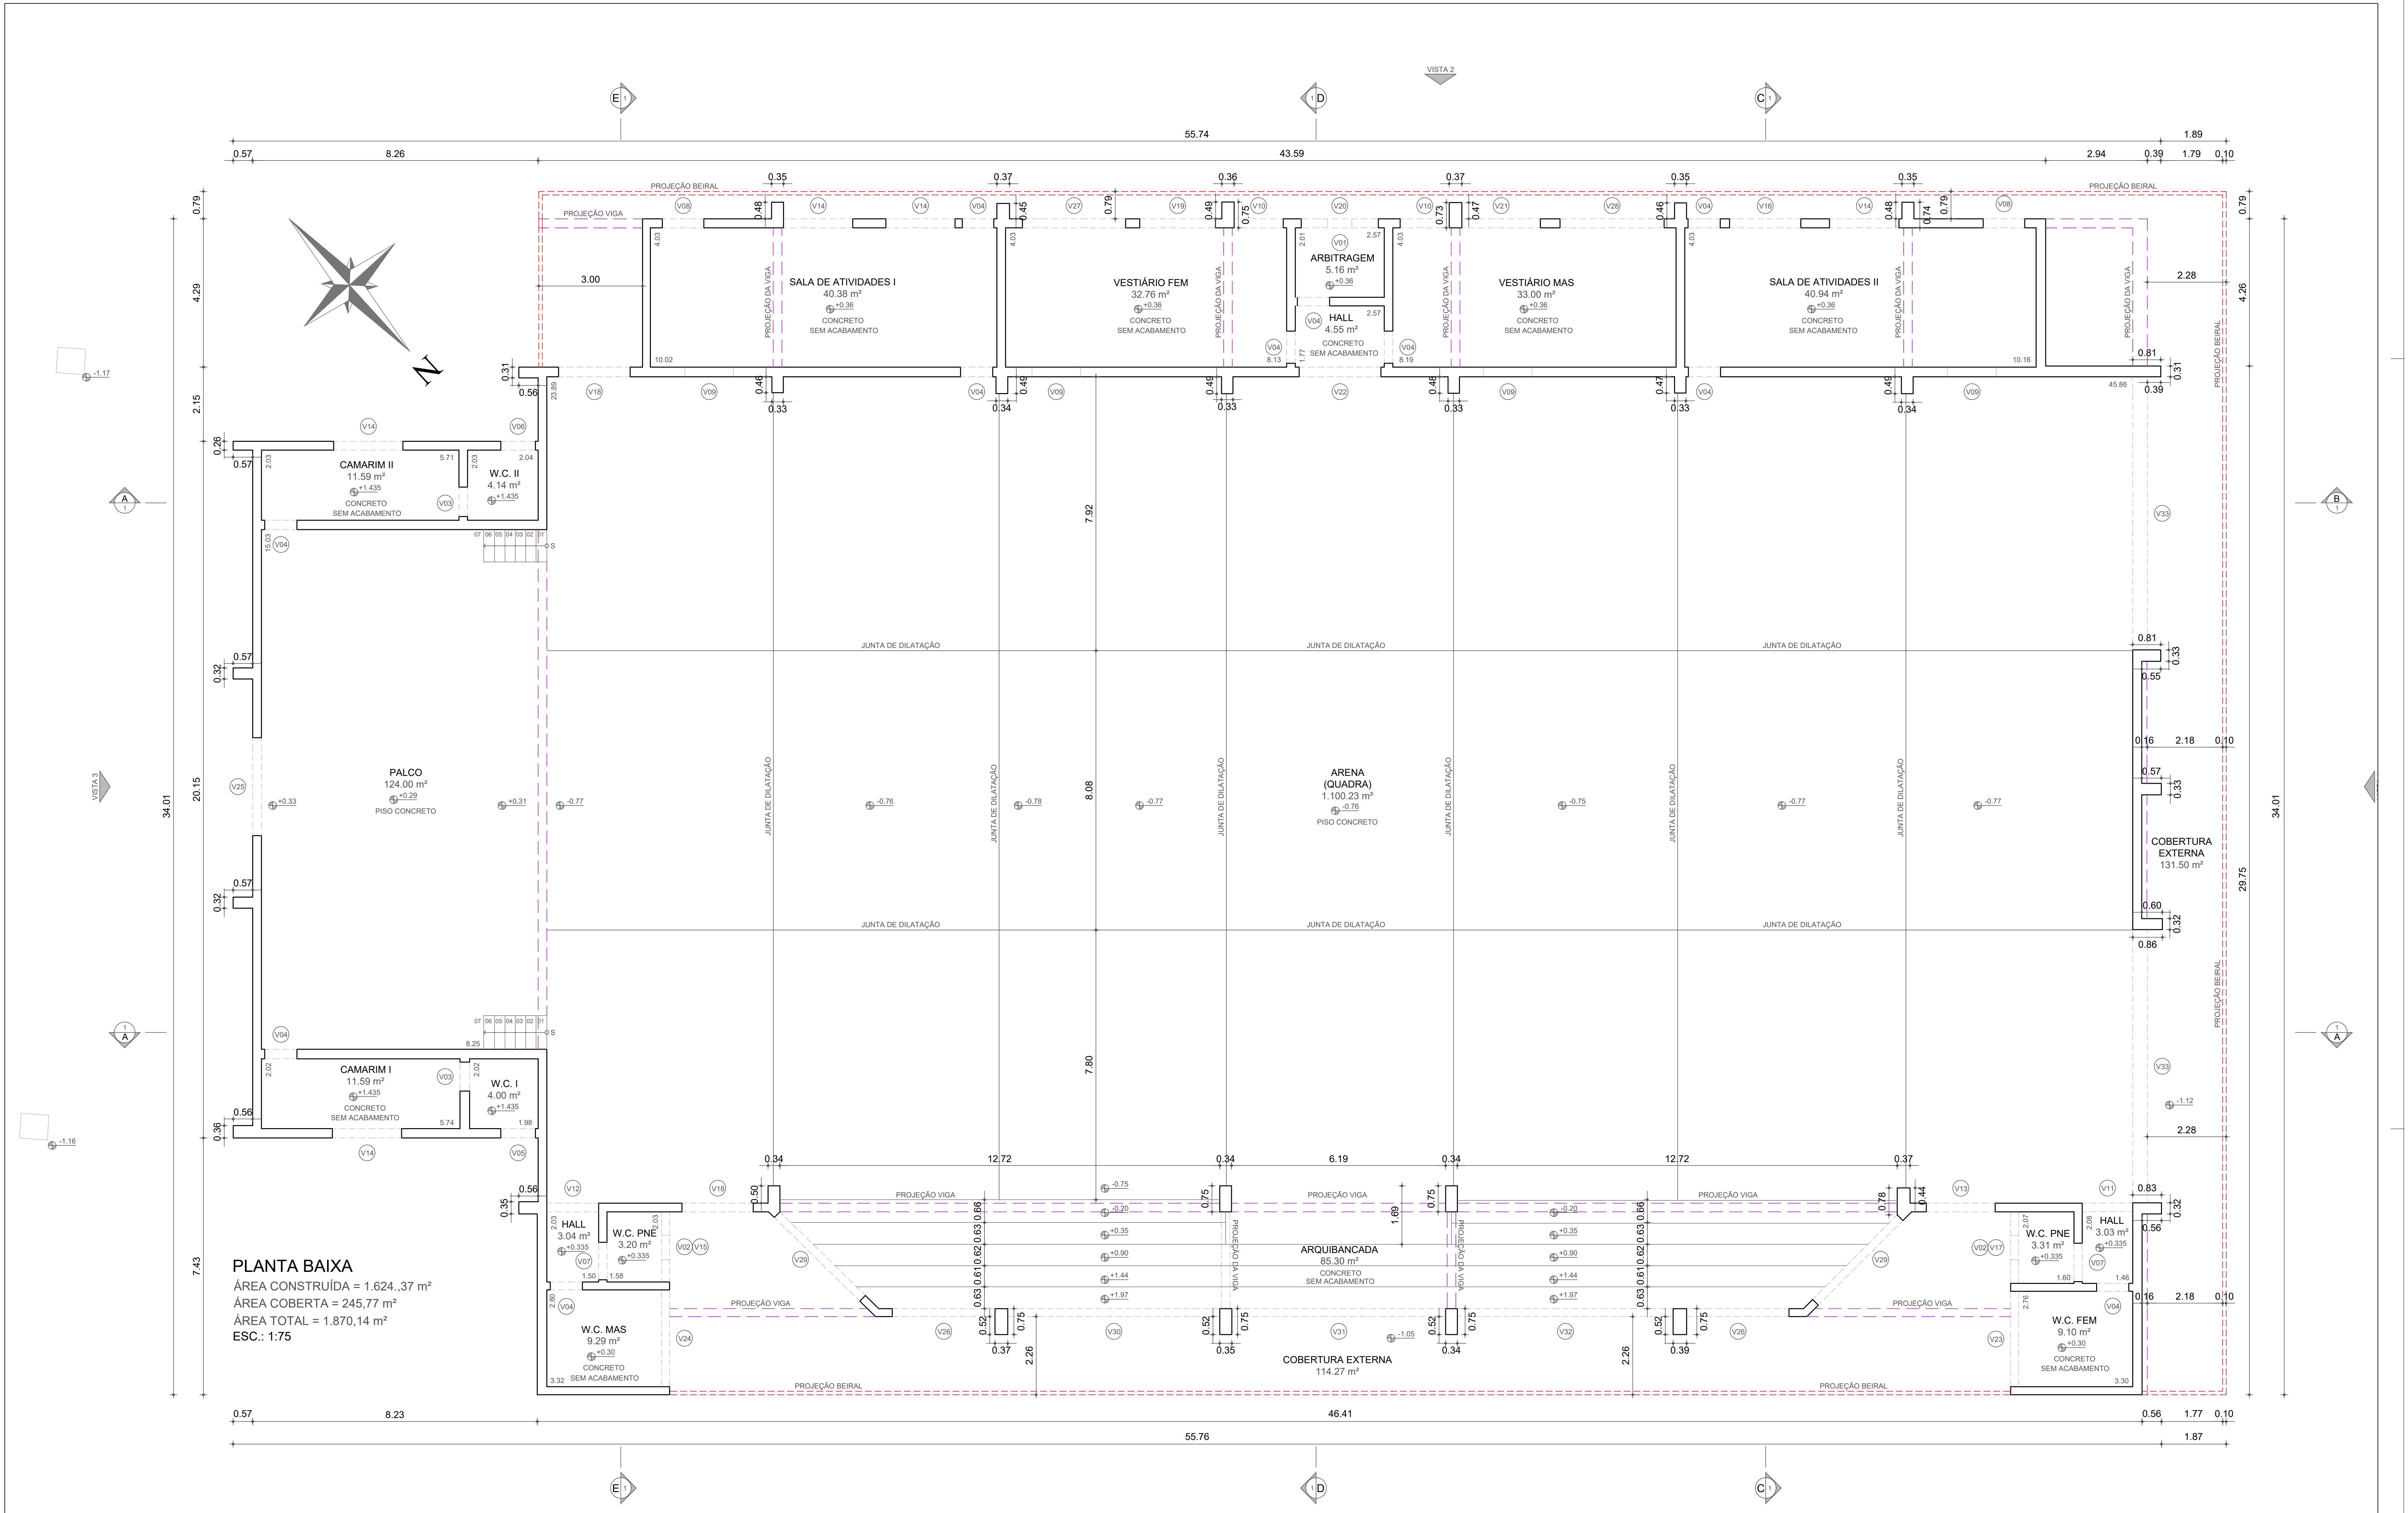

PLANTA BAIXA
ÁREA CONSTRUÍDA = 1.624,37 m²
ÁREA COBERTA = 245,77 m²
ÁREA TOTAL = 1.870,14 m²
ESC.: 1:75

LEGENDA		TABELA DE ESQUADRIAS							TABELA DE ESQUADRIAS							TABELA DE ESQUADRIAS						
	ALVENARIA EXISTENTE	POSIÇÃO	LARGURA	ALTURA	PEITORIL	TIPO	FINALIDADE	QUANTIDADE	POSIÇÃO	LARGURA	ALTURA	PEITORIL	TIPO	FINALIDADE	QUANTIDADE	POSIÇÃO	LARGURA	ALTURA	PEITORIL	TIPO	FINALIDADE	QUANTIDADE
	VÃO LIVRE	V01	0,70	0,70	3,95	VÃO LIVRE	ALÇAPÃO	02	V12	1,50	3,17		VÃO LIVRE	ACESSO	01	V23	2,76	0,73	2,35	VÃO LIVRE	JANELA	01
	PROJEÇÃO VIGA	V02	0,70	0,70	4,20	VÃO LIVRE	ALÇAPÃO	01	V13	1,99	2,50		VÃO LIVRE	PORTA	01	V24	2,80	0,73	2,35	VÃO LIVRE	JANELA	01
	PROJEÇÃO LAJE COM BEIRAL	V03	0,85	2,12		VÃO LIVRE	PORTA	02	V14	2,00	1,02	1,10	VÃO LIVRE	JANELA	05	V25	2,83	2,60		VÃO LIVRE	PORTA	01
	CAIXA DE PASSAGEM EXISTENTE	V04	0,93	2,12		VÃO LIVRE	PORTA	11	V15	2,03	0,73	2,35	VÃO LIVRE	JANELA	01	V26	2,97	1,21	1,45	VÃO LIVRE	JANELA	02
	TALUDE EXISTENTE	V05	0,96	0,62	2,20	VÃO LIVRE	JANELA	01	V16	2,06	1,02	1,10	VÃO LIVRE	JANELA	01	V27	2,98	0,82	2,23	VÃO LIVRE	JANELA	01
	ÁRVORE EXISTENTE	V06	1,00	0,62	2,20	VÃO LIVRE	JANELA	01	V17	2,07	0,73	2,35	VÃO LIVRE	JANELA	01	V28	3,01	0,82	2,23	VÃO LIVRE	JANELA	01
	ALAMBRADO EXISTENTE	V07	1,10	2,12		VÃO LIVRE	PORTA	02	V18	2,07	2,50		VÃO LIVRE	PORTA	01	V29	3,46	2,20	0,90	VÃO LIVRE	VENTILAÇÃO	02
		V08	1,20	2,12		VÃO LIVRE	PORTA	02	V19	2,19	0,82	2,23	VÃO LIVRE	JANELA	01	V30	6,13	1,21	1,45	VÃO LIVRE	JANELA	01
		V09	1,40	1,50	5,05	VÃO LIVRE	VENTILAÇÃO	04	V20	2,23	0,82	2,23	VÃO LIVRE	JANELA	01	V31	6,18	1,21	1,45	VÃO LIVRE	JANELA	01
		V10	1,42	0,82	2,23	VÃO LIVRE	JANELA	02	V21	2,27	0,82	2,23	VÃO LIVRE	JANELA	01	V32	6,24	1,21	1,45	VÃO LIVRE	JANELA	01
		V11	1,46	3,17		VÃO LIVRE	PORTA	01	V22	2,36	3,18		VÃO LIVRE	PORTA	01	V33	7,90	2,56		VÃO LIVRE	PORTA	02

andrade.atoengenharia@gmail.com

Fundação Educacional do Município de Assis

OBJETO	CONSTRUÇÃO GINÁSIO DE ESPORTES "ARENA FEMA"	ART	000
UNIDADE	FUNDAÇÃO EDUCACIONAL DO MUNICÍPIO DE ASSIS	ARQUIVO	000/2025
LOCAL	AV. GETÚLIO VARGAS, Nº. 1200 - VILA NOVA SANTANA - ASSIS/SP	PRANCHAS	02/04
PRANCHAS (S)	CADASTRAMENTO - PLANTA BAIXA	ESCALA	1:75
ENQ° CIVIL RESPONSÁVEL	DORA DA SILVA DE ANDRADE BARBOSA - CREA 0601073954	DATA	06/12/2025
		DESENHO	MARCOS R. BARBOSA