


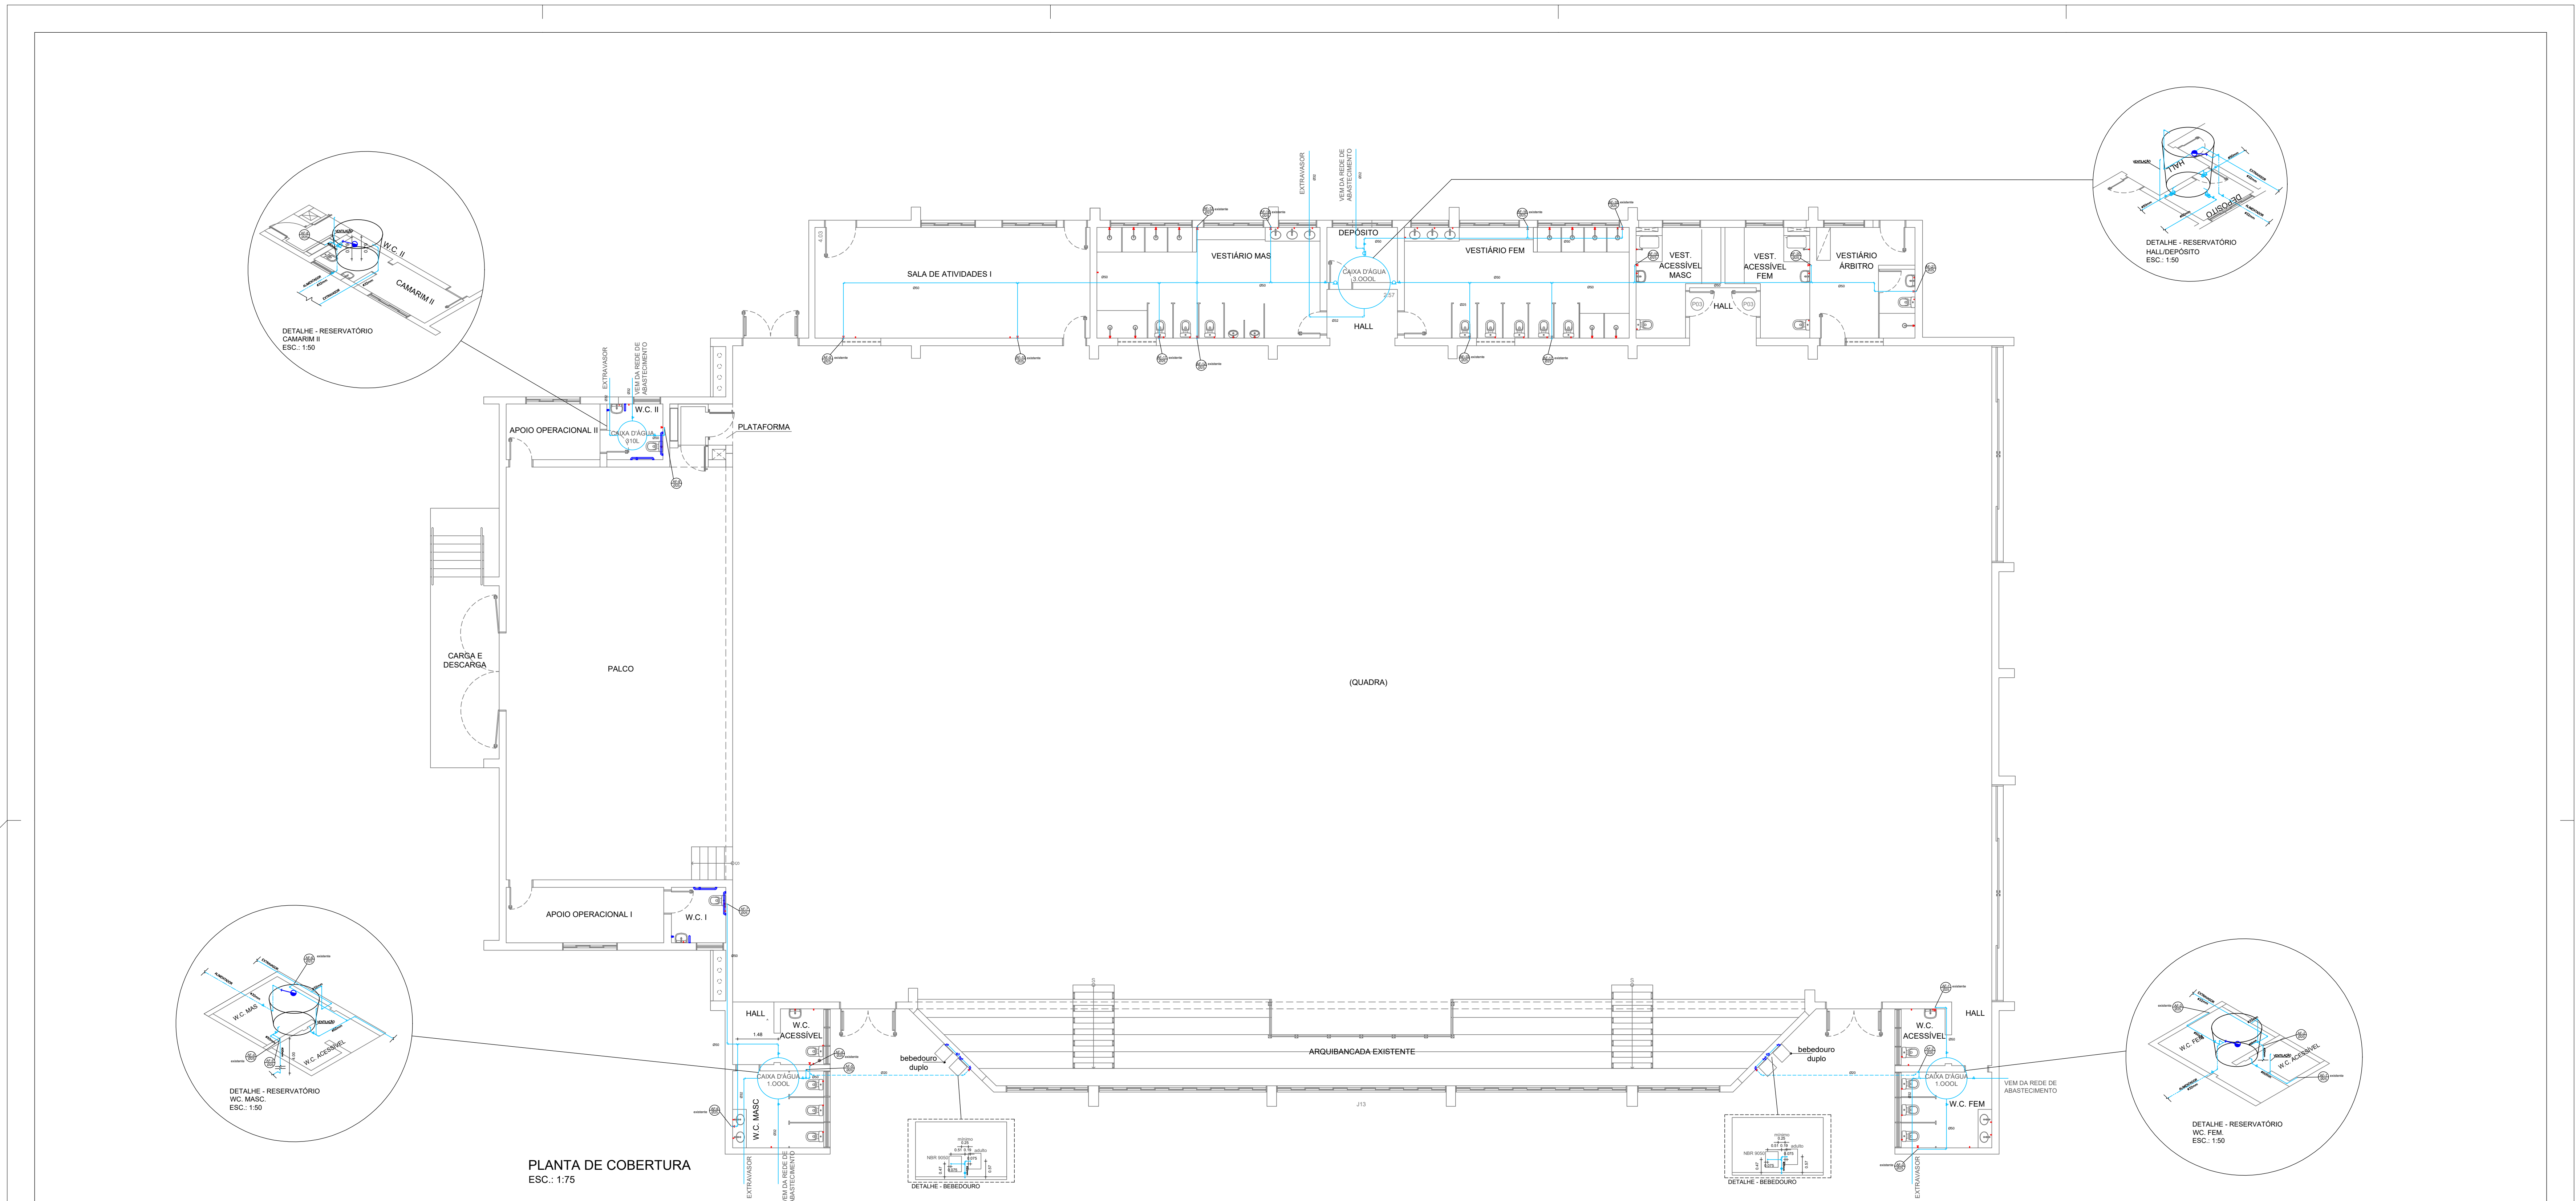

LEGENDA		RELAÇÃO DE PEÇAS		UNIDADE	QUANTIDADE	RELAÇÃO DE PEÇAS		UNIDADE	QUANTIDADE
—	TUBULAÇÃO PVC ÁGUA FRIA	┐	JOELHO 90° PVC SOLDÁVEL Φ 50MM	UN	29	┐	CURVA 45° PVC SOLDÁVEL Φ 20MM	UN	04
○	PONTO DE ÁGUA FRIA Φ 3/4"	┐	JOELHO 90° PVC SOLDÁVEL Φ50MM C/ REDUÇÃO Φ25MM	UN	19	┐	JOELHO 90° PVC SOLDÁVEL Φ20MM	UN	08
+	PONTO DE REGISTRO - h = 1,20 E 1,80m	┐	TÊ 90° PVC SOLDÁVEL Φ 50MM	UN	14	+	REGISTRO SOLDÁVEL PVC Φ20MM	UN	08
⊗	RALO Φ 100mm	┐	CRUZETA Φ50MM	UN	01	┐	TÊ 90° PVC SOLDÁVEL Φ 20MM	UN	02
⊗	RALO Φ 150mm	┐	JOELHO 90° PVC SOLDÁVEL Φ 32MM	UN	20	—	TUBULAÇÃO PVC ÁGUA FRIA Φ 20MM	M	24
⊗	PRESSURIZADOR 1/2 CV SYLLENT OU EQUIVALENTE	┐	REGISTRO DE GAVETA Φ 50MM	UN	08				
⊗	PRESSURIZADOR 1/2 CV SYLLENT OU EQUIVALENTE	┐	REGISTRO DE GAVETA Φ 32	UN	04				
AF-X Ø X	COLUNA DE ÁGUA FRIA	—	TUBULAÇÃO PVC ÁGUA FRIA Φ 50MM	M	98				
		—	TUBULAÇÃO PVC ÁGUA FRIA Φ 32MM	M	26				
⊗	TORNEIRA BOIA	┐	PRESSURIZADOR 1/2 CV SYLLENT OU EQUIVALENTE	UN	03				
—	TUBULAÇÃO PVC ÁGUA FRIA ENTERRADA	┐	JOELHO 90° PVC SOLDÁVEL Φ50 C/ REDUÇÃO Φ20mm	UN	02				
○	PONTO QUE DESCE	┐	CURVA 90° PVC SOLDÁVEL Φ 20MM	UN	04				

ATO

Engenharia

andrade.atoengenharia@gmail.com

fema

Fundação Educacional do Município de Assis

ASSUNTO
ADEQUAÇÃO DE HIDRÁULICA DE EDIFICAÇÃO EXISTENTE

UNIDADE
ARENA MULTIUSO

LOCAL
AV. GETÚLIO VARGAS, Nº. 1200 - VILA NOVA SANTANA - ASSIS/SP

PROJETO
ÁGUA FRIA - COBERTURA

ENQ. CIVIL RESPONSÁVEL
DORA DA SILVA DE ANDRADE BARBOSA - CREA 0601073954

ARQUIVO
190/2026

PROPOSTA
HD-AF 02/03

RESCA
1:100

REVISÃO
01

DATA
15/01/2026

DESENHO
PEDRO H. B. ROSSETO