


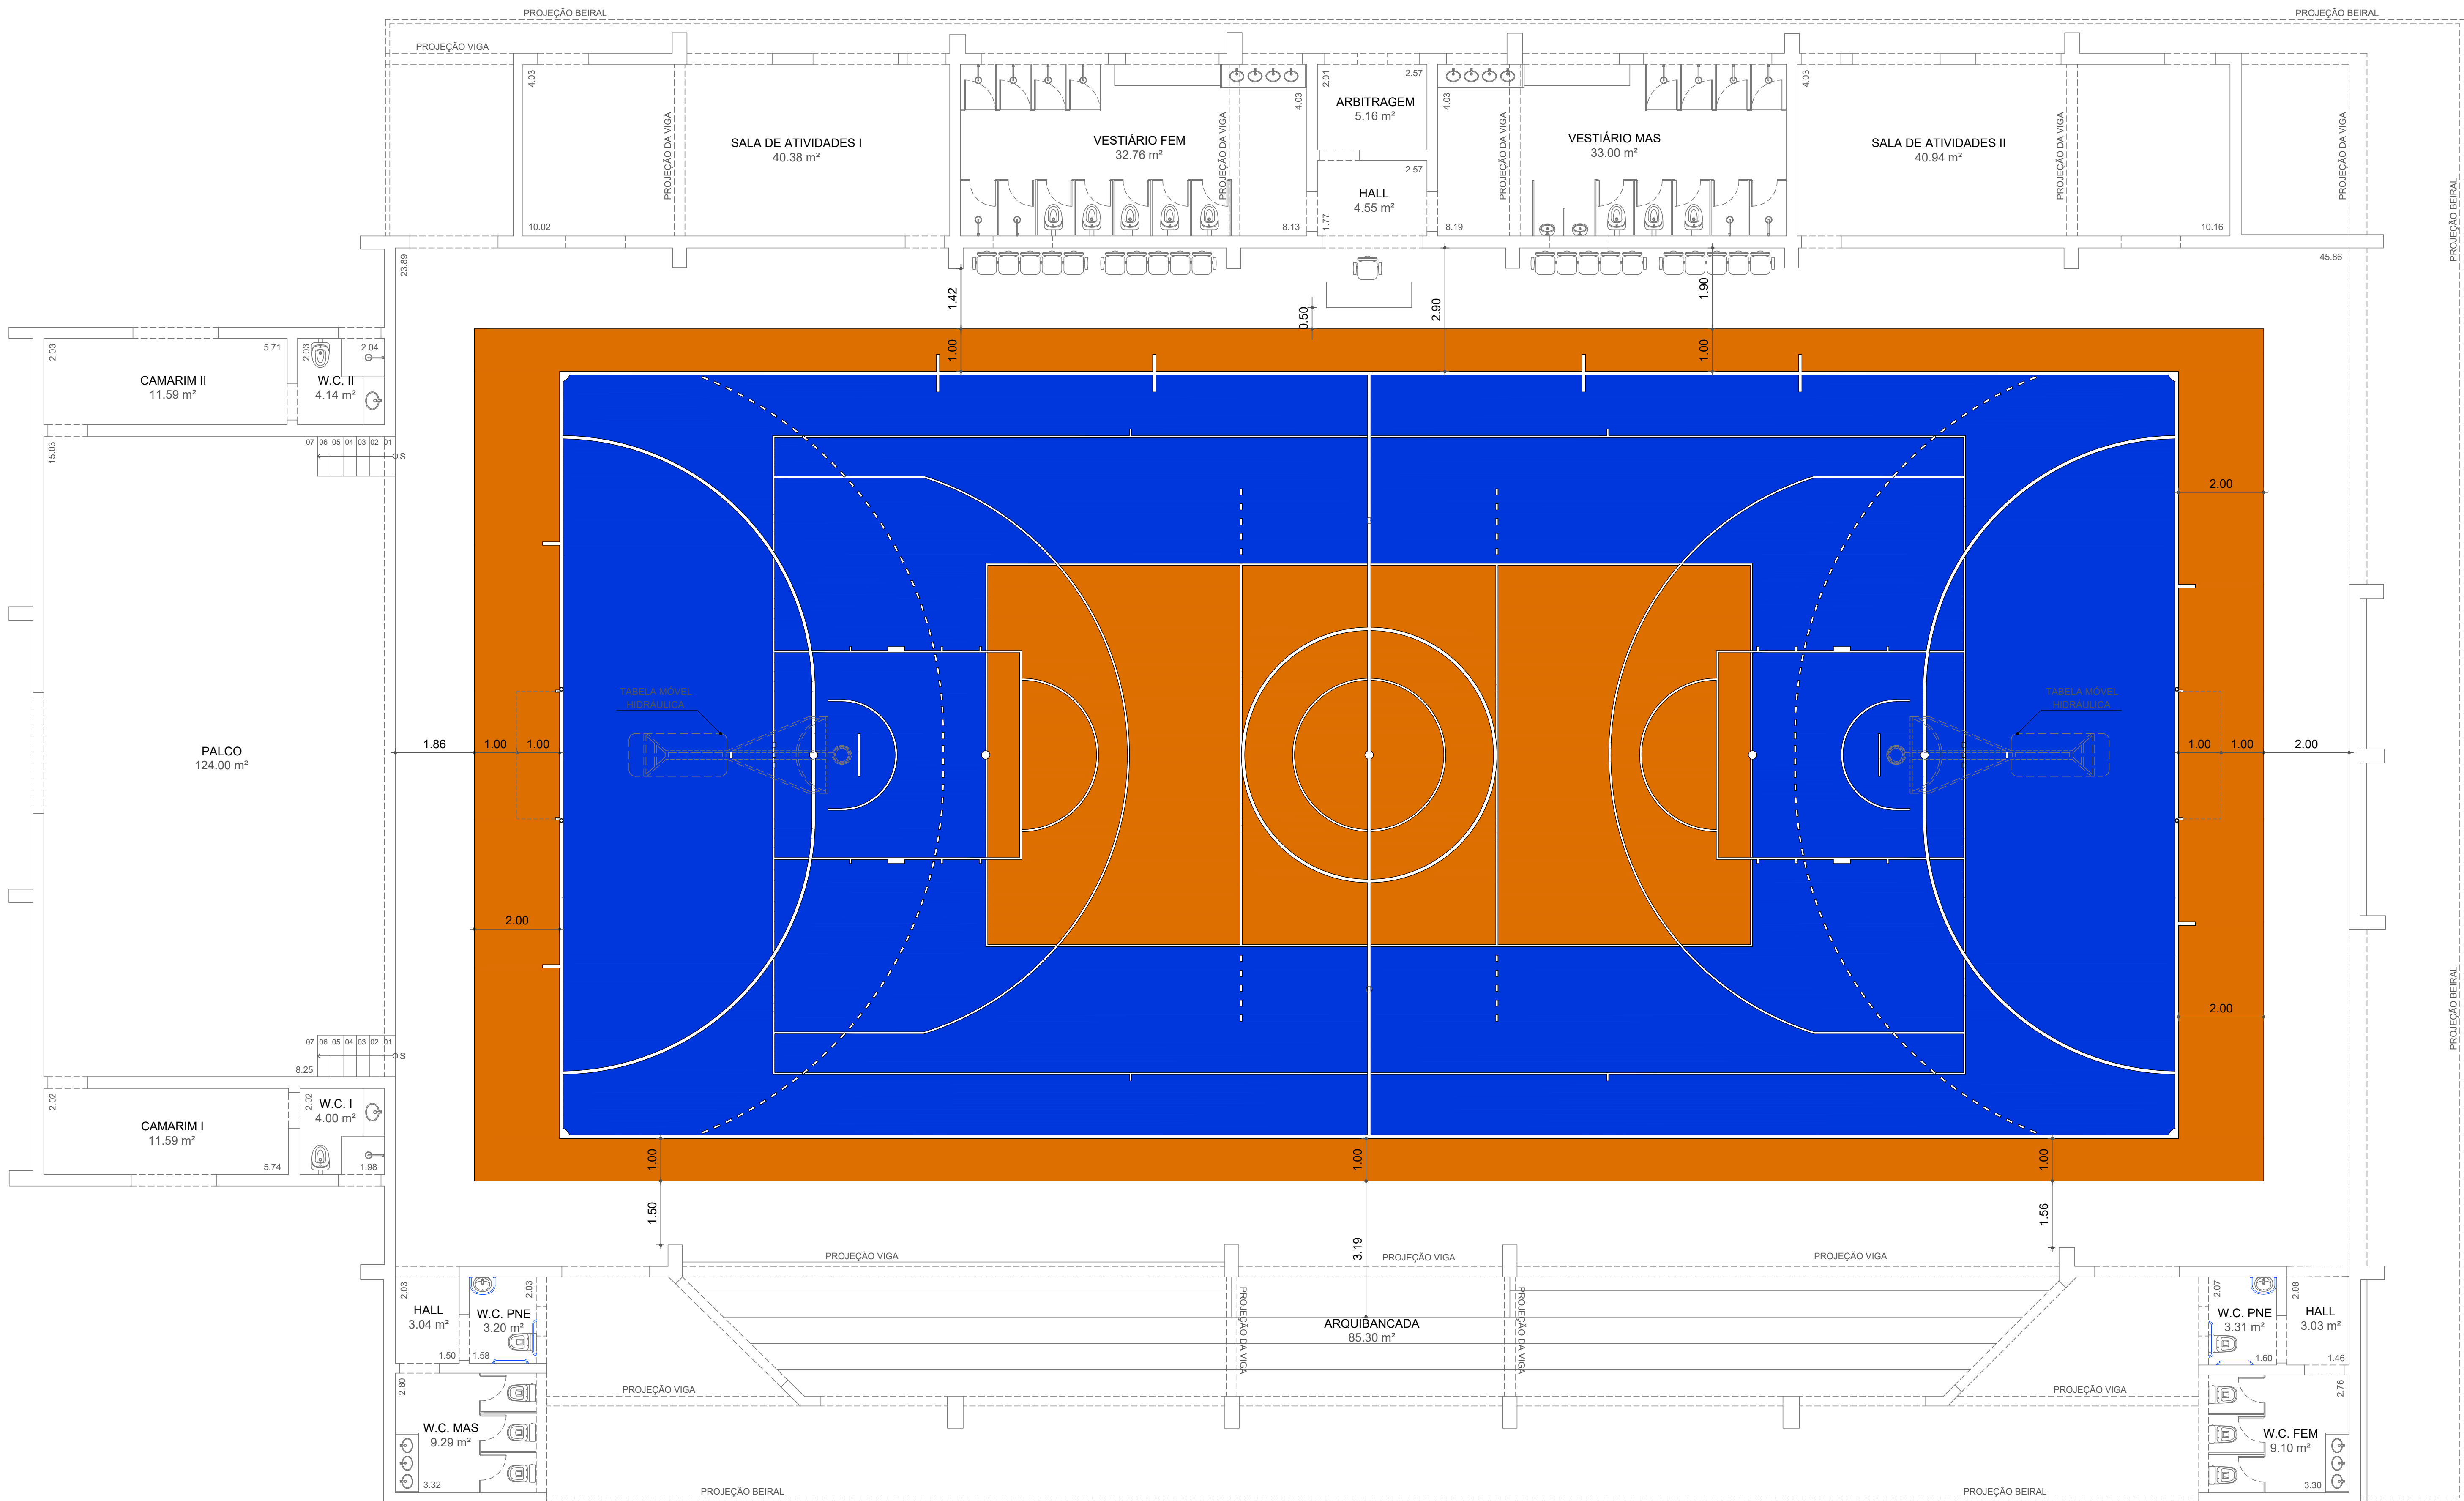

LAYOUT
ESC.: 1:75



ATO
ENGENHARIA



Fundação Educacional do Município de Assis

OBJETO	CONSTRUÇÃO GINÁSIO DE ESPORTES "ARENA FEMA"	REV.	000
UNIDADE	FUNDAÇÃO EDUCACIONAL DO MUNICÍPIO DE ASSIS	ARQUIVO	000/2025
LOCAL	AV. GETÚLIO VARGAS, Nº. 1200 - VILA NOVA SANTANA - ASSIS/SP	PRANCHAS	01/02
PRANCHAS (S)	LAYOUT	ESCALA	1:75
ENGº CIVIL RESPONSÁVEL	DORA DA SILVA DE ANDRADE BARBOSA - CREA 0601073954	DATA	04/12/2025
		DESENHO	MARCOS R. BARBOSA