


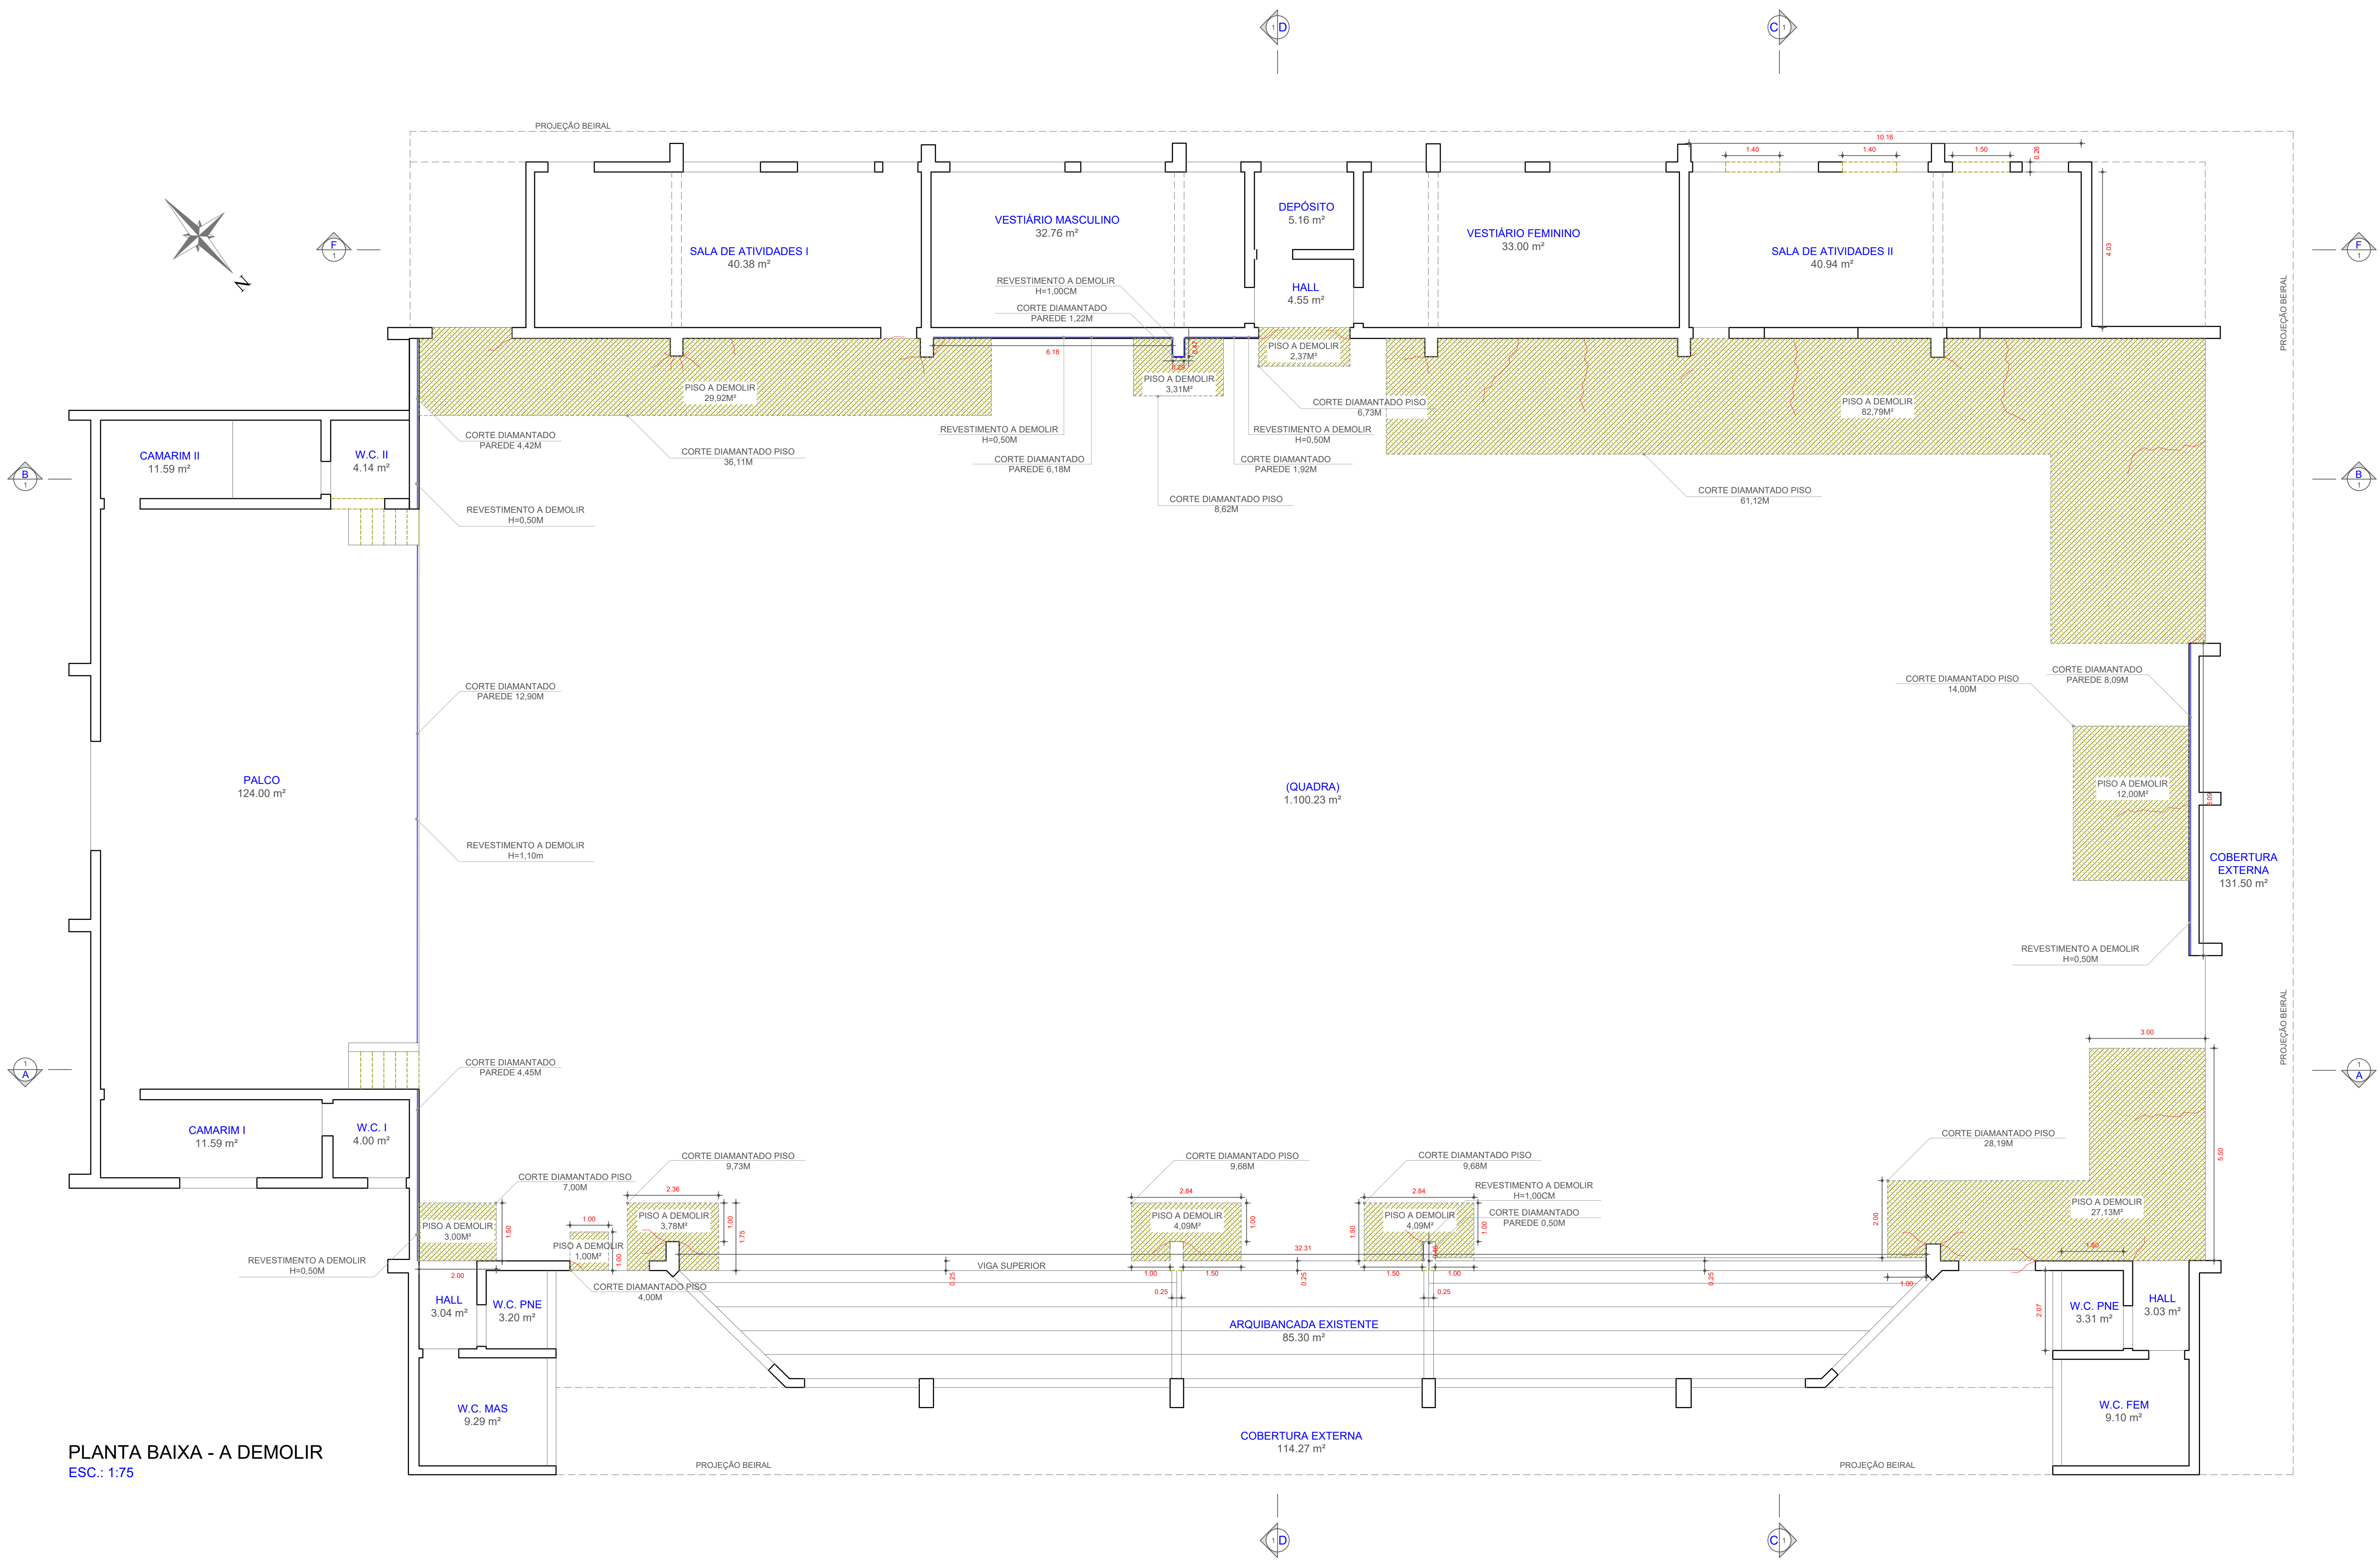

PLANTA BAIXA - A DEMOLIR
ESC.: 1/75

LEGENDA		TABELA DE QUANTITATIVOS - PISOS									
	ALVENARIA EXISTENTE	DESCRIÇÃO	UNIDADE	TOTAL							
	PROJEÇÕES	PISO A DEMOLIR	M²	173,48							
	PISO A DEMOLIR	CORTE DIAMANTADO DE PISO	M	194,86							
	CORTE DIAMANTADO DE PISO	CORTE DIAMANTADO DE PAREDE	M	39,68							
	CORTE DIAMANTADO DE PAREDE	REVESTIMENTO A DEMOLIR	M²	28,15							
	REVESTIMENTO A DEMOLIR										
TABELA DE ÁREAS											
ÁREA PRINCIPAL	1.604,70 m²										
ÁREA COBERTA (LAJE)	221,66 m²										
ÁREA DE BEIRAL	38,54 m²										
ÁREA TOTAL	1.864,90 m²										

andrade.atoengenharia@gmail.com

Fundação Educacional do Município de Assis

ASSUNTO: ADEQUAÇÃO ARQUITETÔNICA DE EDIFICAÇÃO EXISTENTE

UNIDADE: ÁRENA MULTIUSO

LOCAL: AV. GETÚLIO VARGAS, Nº. 1200 - VILA NOVA SANTANA - ASSIS/SP

PROJETO: PLANTA BAIXA - DEMOLIÇÃO PISO DA QUADRA E REVESTIMENTO

PROJETO RESPONSÁVEL: DORA DA SILVA DE ANDRADE BARBOSA - CREA 0601073954

PROJETO: 000/2025

PRONOME: 05A/17

REVISÃO: 1/75

REVISÃO: 01

DATA: 29/01/2025

DESENHADO: MARCOS R. BARBOSA

NOTAS

NOTA: Projeto desenvolvido a partir de edificação existente. As dimensões e condições encontradas no local limitam o atendimento integral às normas vigentes, cabendo aos órgãos competentes a análise e aprovação das soluções propostas. Ver projeto 02 e 03 - Cadastro