


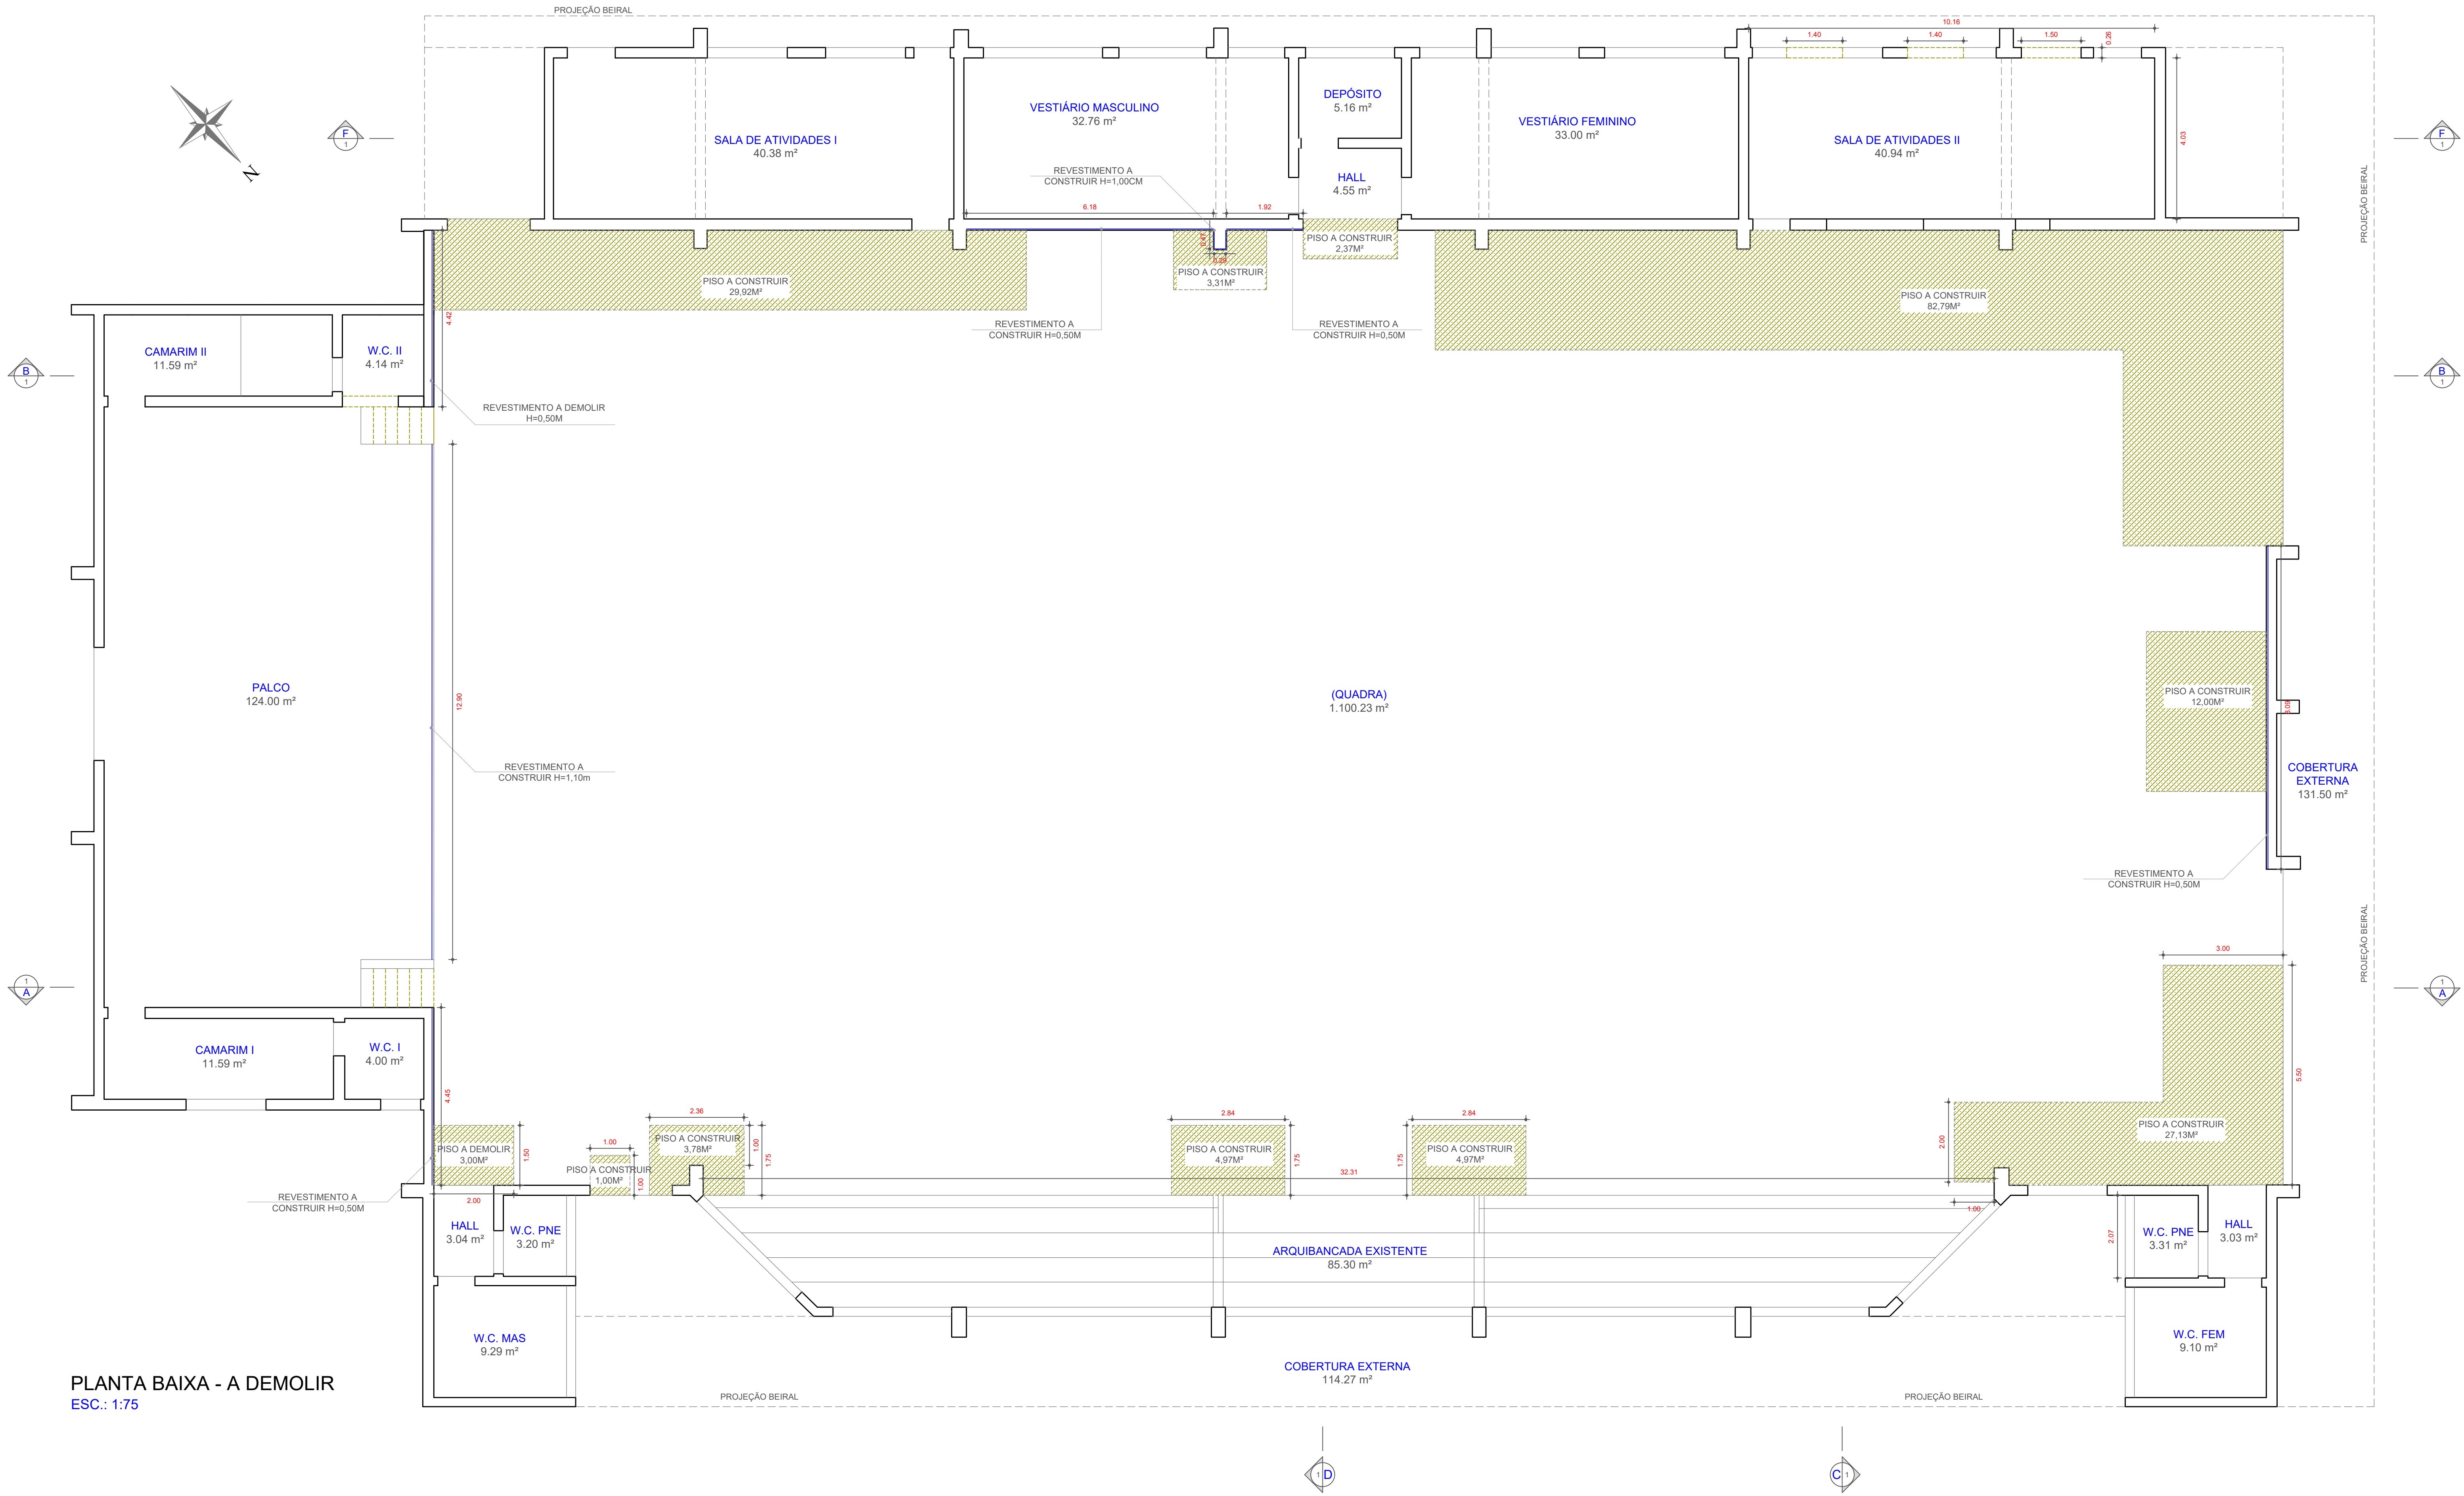

PLANTA BAIXA - A DEMOLIR
ESC.: 1/75

LEGENDA		TABELA DE QUANTITATIVOS - PISOS									
	ALVENARIA EXISTENTE	DESCRIÇÃO	UNIDADE	TOTAL							
	PROJEÇÕES	PISO A CONSTRUIR	M²	175,24							
	PISO A CONSTRUIR	REVESTIMENTO A CONSTRUIR	M²	25,74							
	REVESTIMENTO A CONSTRUIR										
TABELA DE ÁREAS											
ÁREA PRINCIPAL	1.604,70 m²										
ÁREA COBERTA (LAJE)	221,66 m²										
ÁREA DE BEIRAL	38,54 m²										
ÁREA TOTAL	1.864,90 m²										

andrade.atoengenharia@gmail.com

Fundação Educacional do Município de Assis

ASSUNTO	ADEQUAÇÃO ARQUITETÔNICA DE EDIFICAÇÃO EXISTENTE	PROJETO	000/2025
UNIDADE	ÁRENA MULTIUSO	PRONTO	07A/17
LOCAL	AV. GETÚLIO VARGAS, Nº. 1200 - VILA NOVA SANTANA - ASSIS/SP	ESCALA	1/75
PROJETO	PLANTA BAIXA - CONSTRUÇÃO PISO DA QUADRA E REVESTIMENTO	REVISÃO	01
PROJETO RESPONSÁVEL	DORA DA SILVA DE ANDRADE BARBOSA - CREA 0601073954	DATA	29/01/2025
		DESENHO	MARCOS R. BARBOSA

NOTA: Projeto desenvolvido a partir de edificação existente. As dimensões e condições encontradas no local limitam o atendimento integral às normas vigentes, cabendo aos órgãos competentes a análise e aprovação das soluções propostas. Ver projeto 02 e 03 - Cadastro