




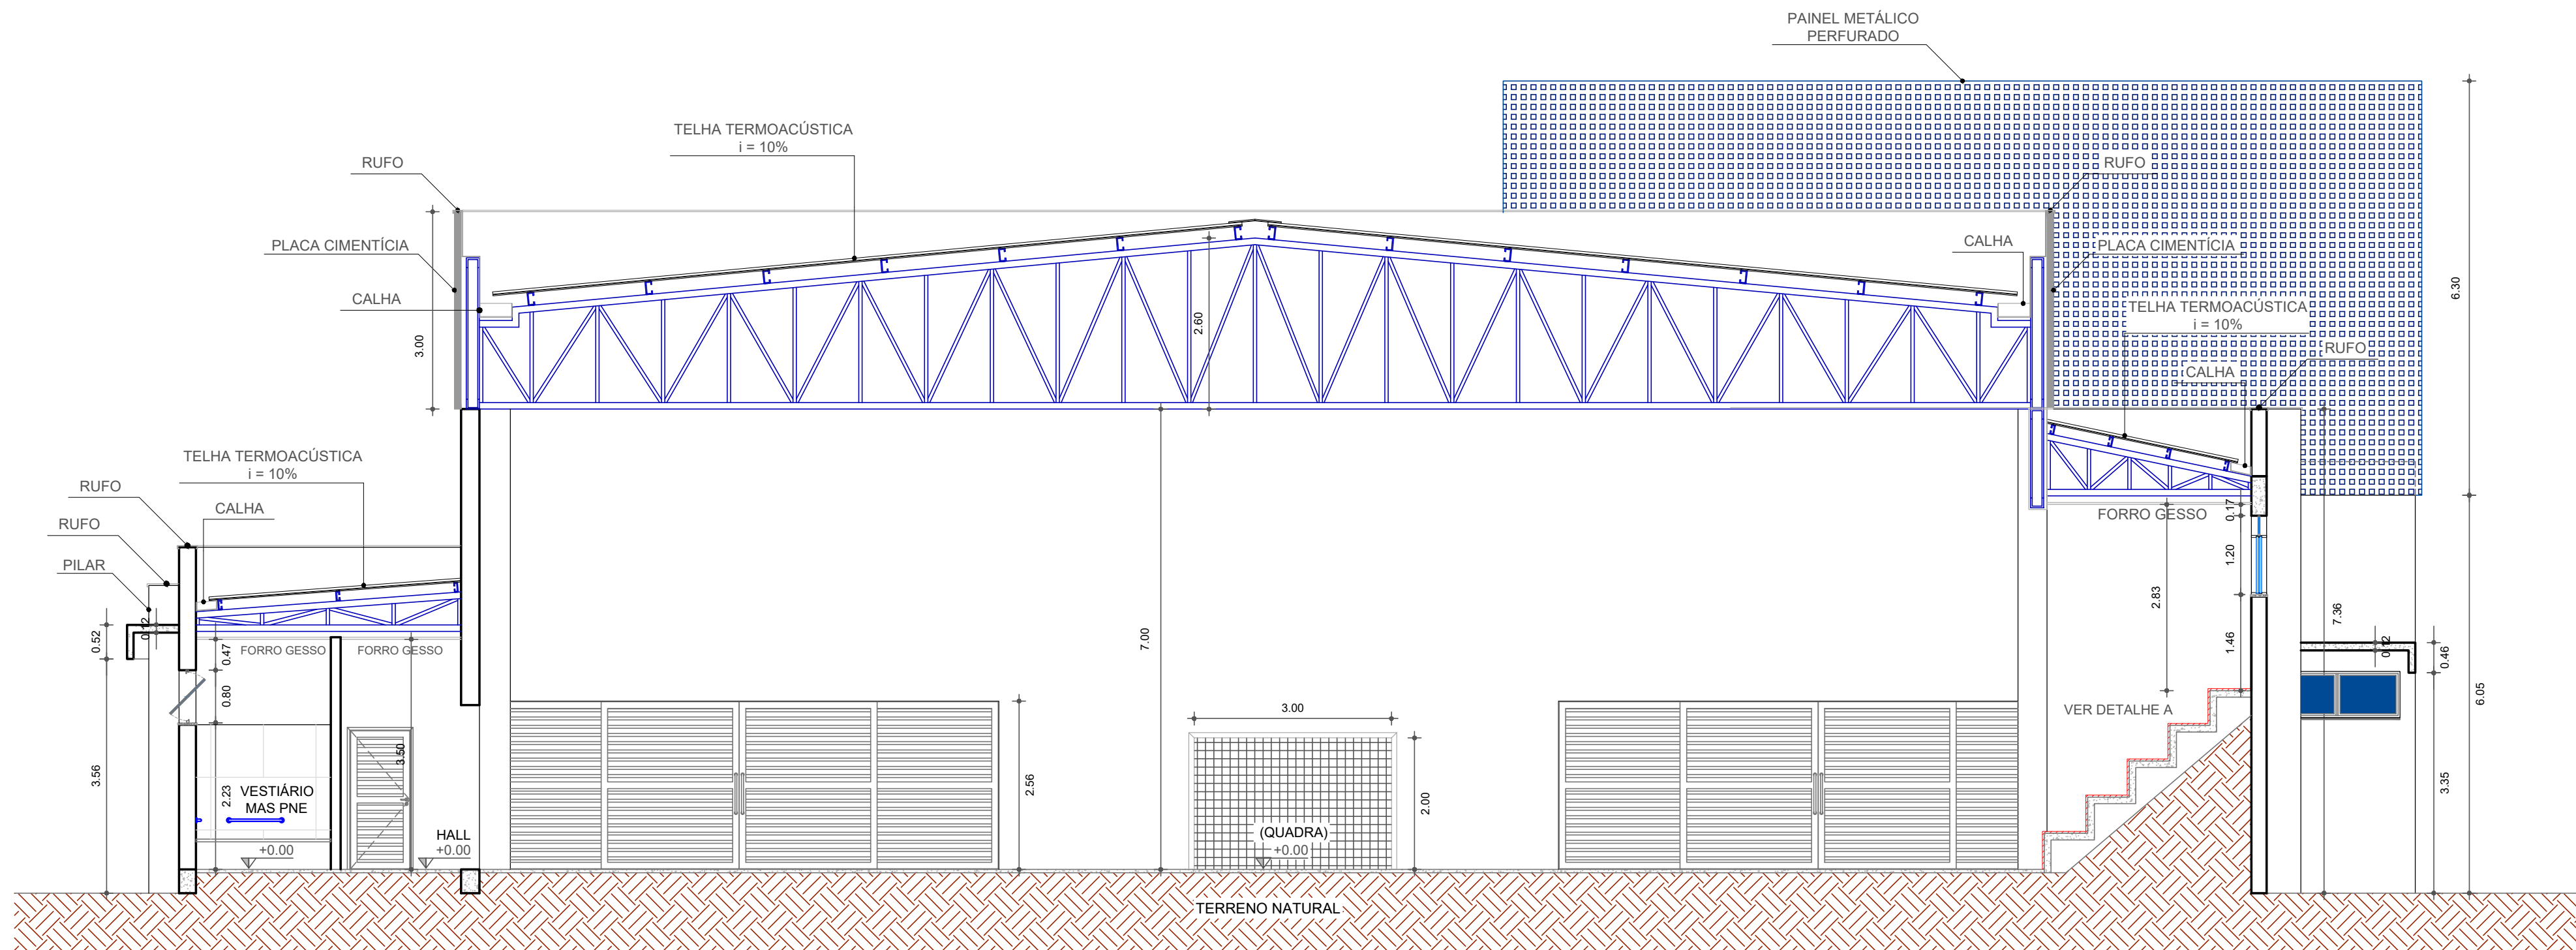


CORTE C-C
ESC.: 1:75

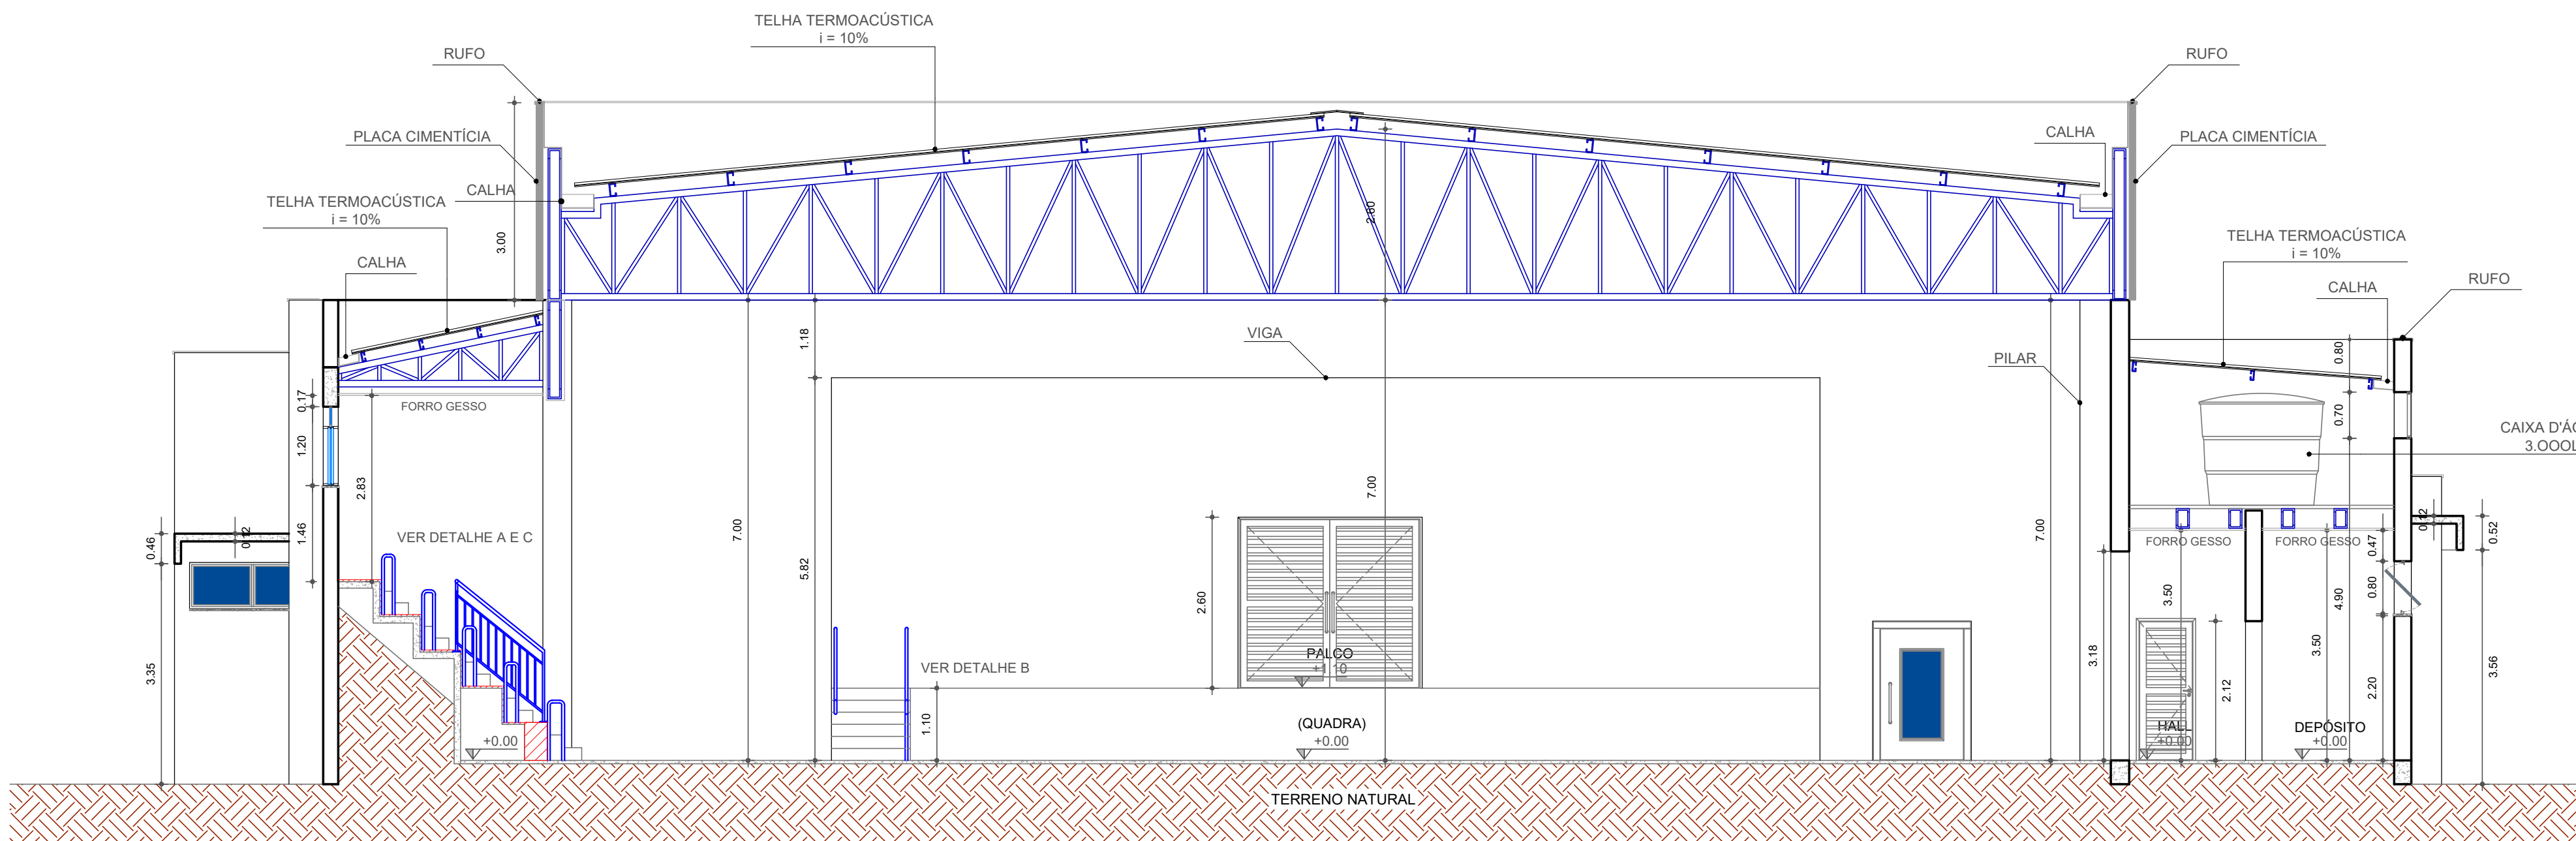


CORTE D-D
ESC.: 1:75

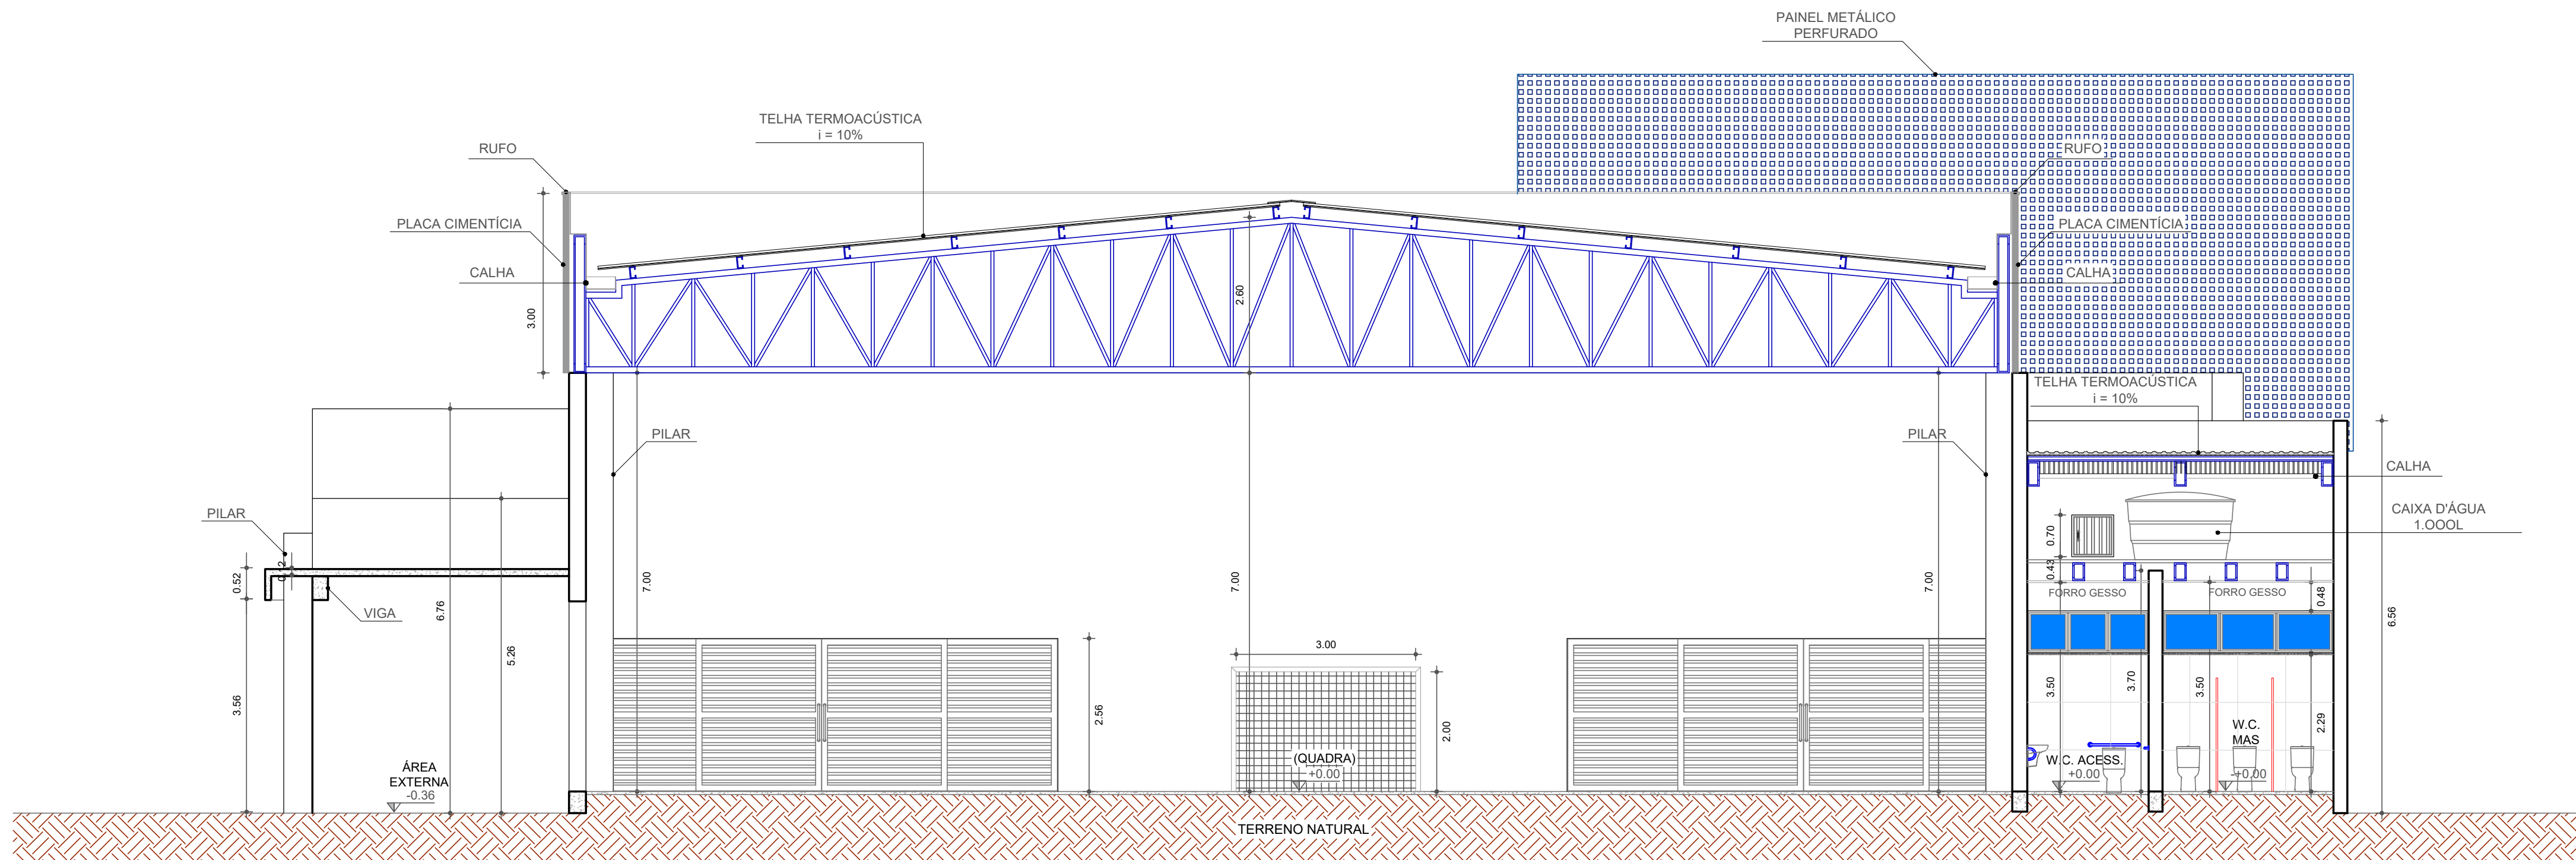


CORTE E-E
ESC.: 1:75

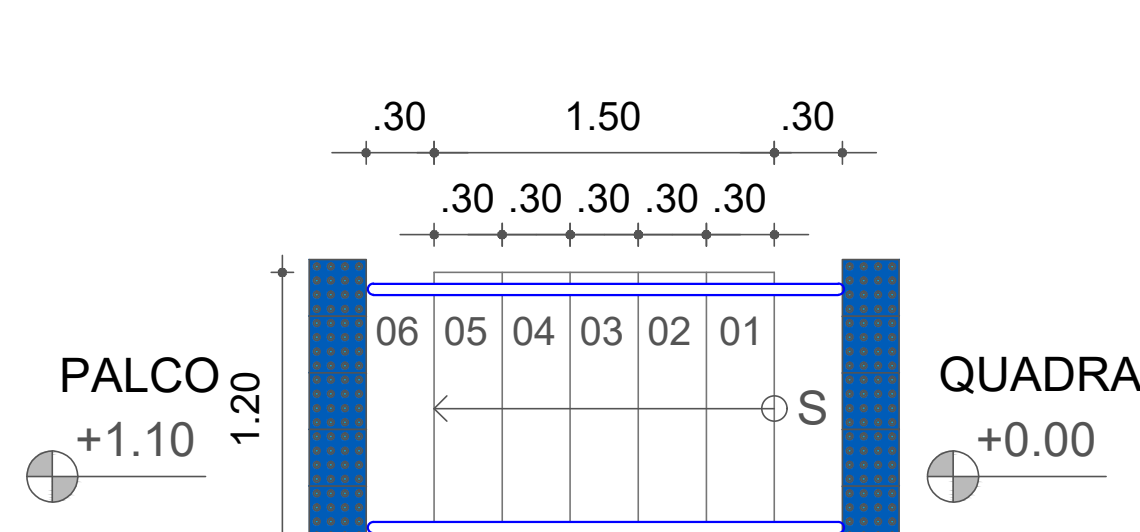


DETALHE B
PLANTA - ESCADA PALCO
SEM ESCALA

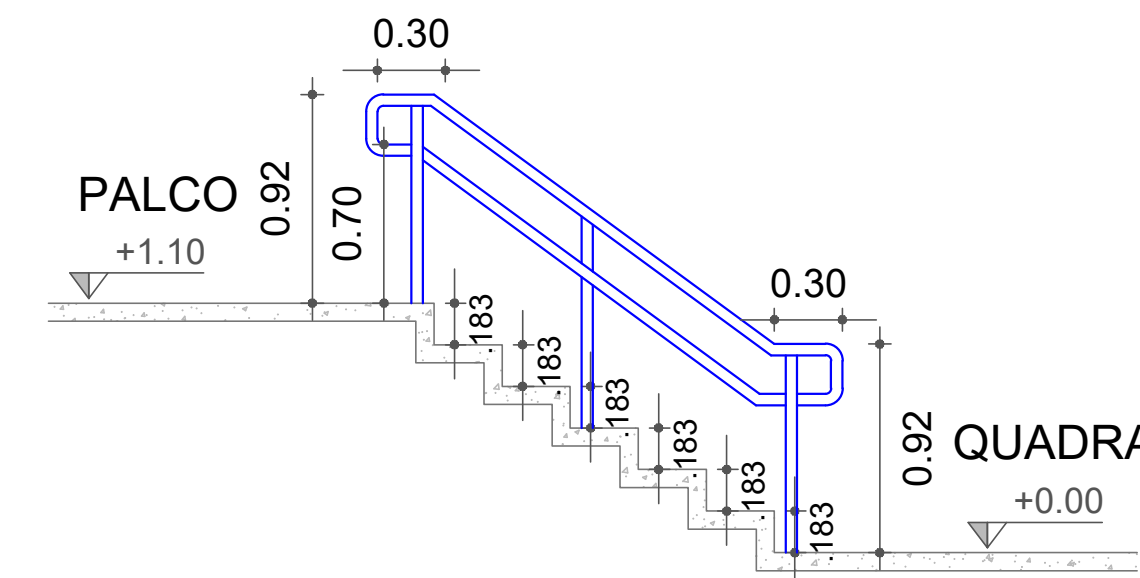


DETALHE B
CORTE - ESCADA PALCO
SEM ESCALA

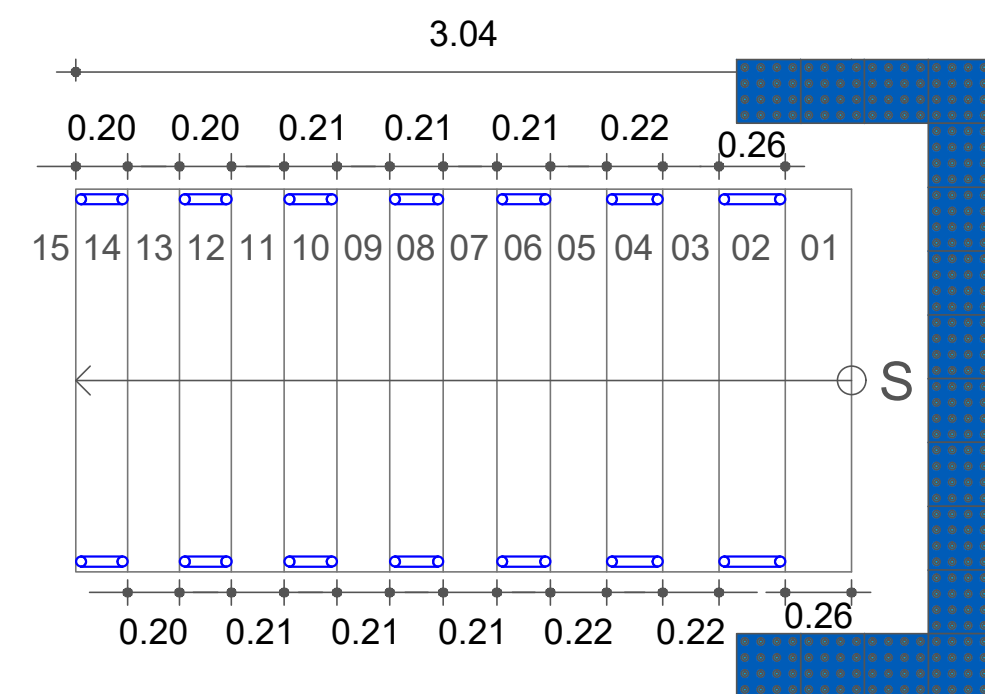

DETALHE A
PLANTA - ESCADA ARQUIBANCADA
SEM ESCALA

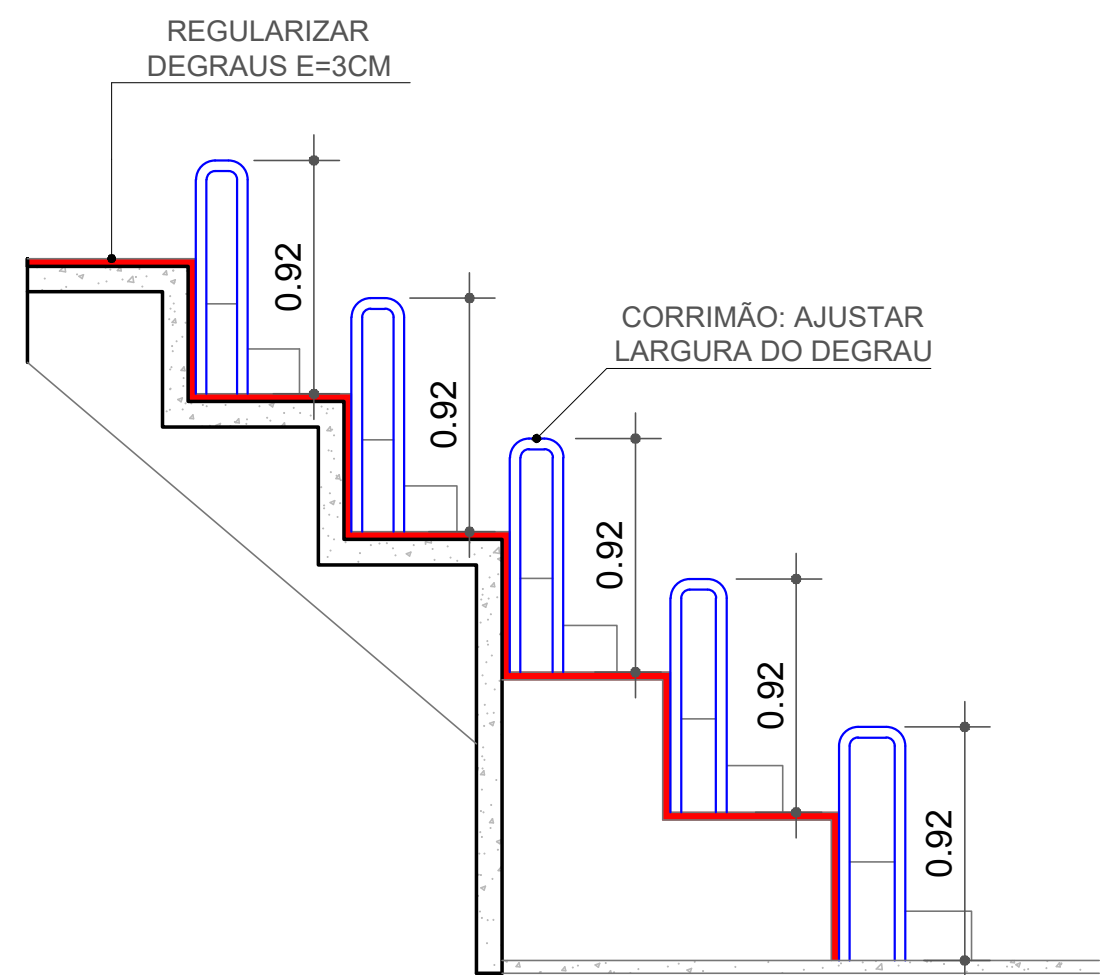

DETALHE A
CORTE - CORRIMÃO ARQUIBANCADA
SEM ESCALA

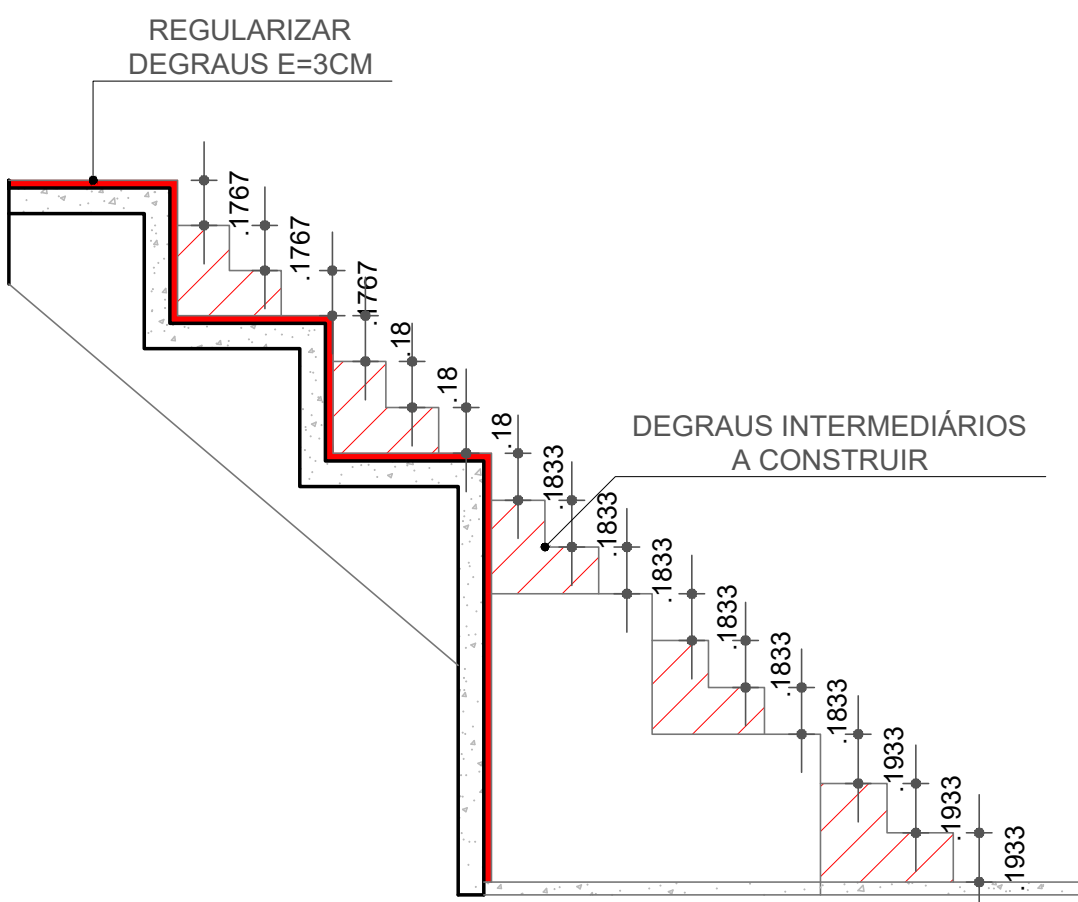

DETALHE A
CORTE - DEGRAUS ARQUIBANCADA
SEM ESCALA

ATO
ENGENHARIA

andrade.atoengenharia@gmail.com

fema
Fundação Educacional do Município de Assis

ASSUNTO: ADEQUAÇÃO ARQUITETÔNICA DE EDIFICAÇÃO EXISTENTE

UNIDADE: ARENA MULTIUSO

LOCAL: AV. GETÚLIO VARGAS, Nº. 1200 - VILA NOVA SANTANA - ASSIS/SP

PRANCHAS(S): PROJETO BÁSICO - CORTES A CONSTRUIR

END: CIVIL RESPONSÁVEL: DORA DA SILVA DE ANDRADE BARBOSA - CREA 0601073954

ARQUIVO: 000/2025

PRANCHAS: 09/17

ESCALA: 1:75

REVISÃO: 01

DATA: 01/02/2025

DESENHO: MARCOS R. BARBOSA