




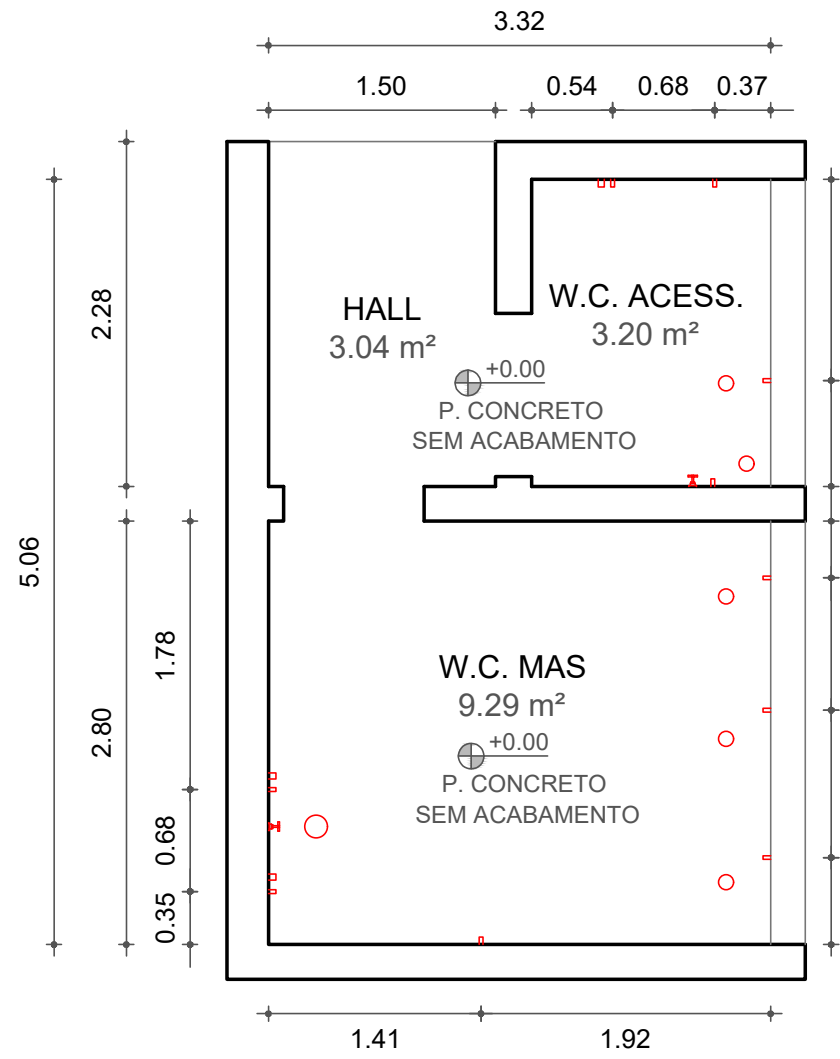


PLANTA - CADASTRO
W.C. MASCULINO E ACESSÍVEL
ESC.: 1:50

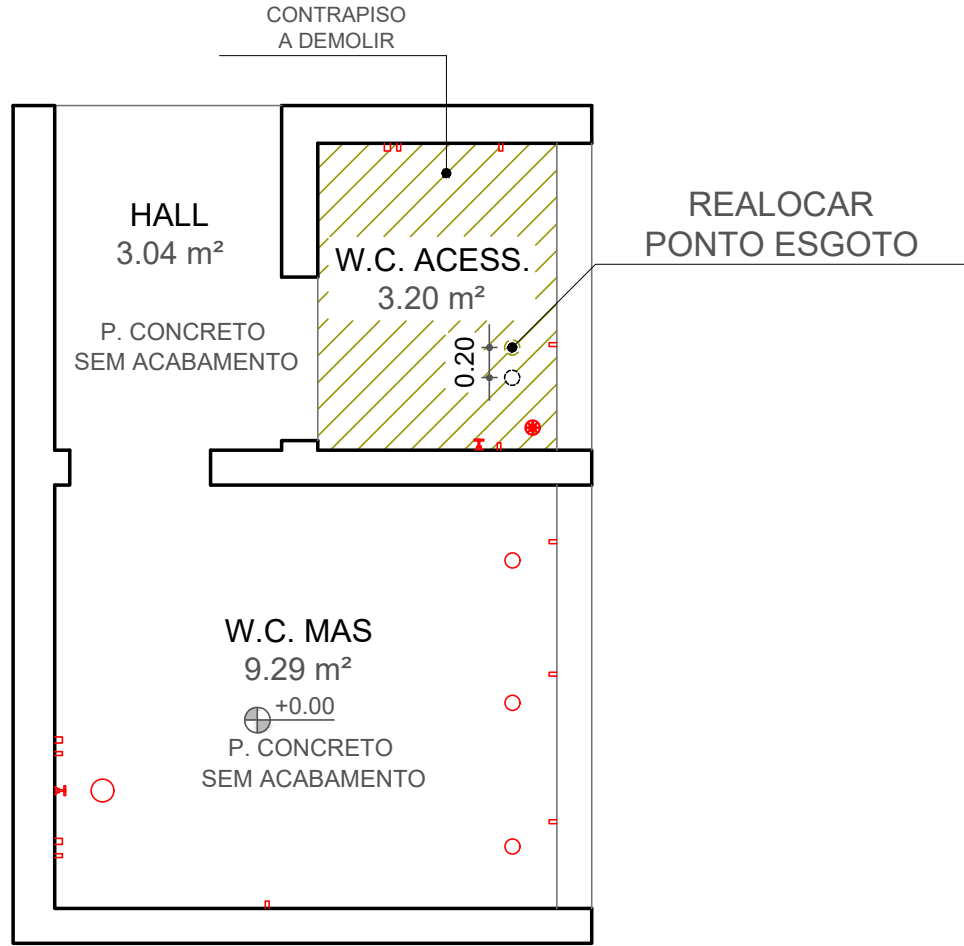


PLANTA - A DEMOLIR
W.C. MASCULINO E ACESSÍVEL
ESC.: 1:50

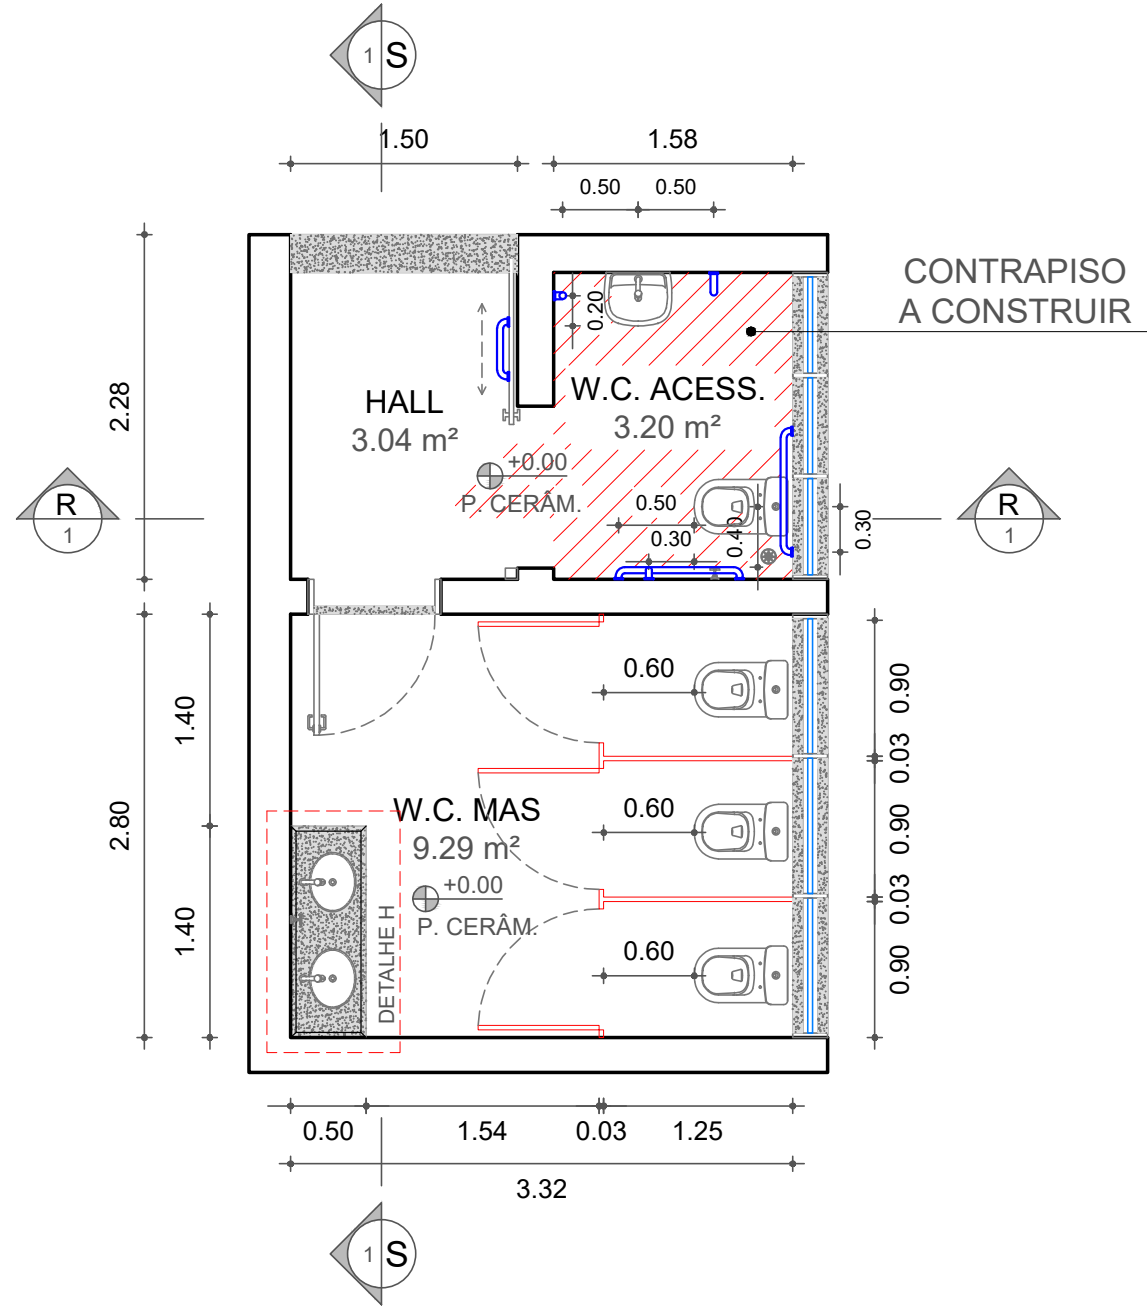


PLANTA - A CONSTRUIR
W.C. MASCULINO E ACESSÍVEL
ESC.: 1:50

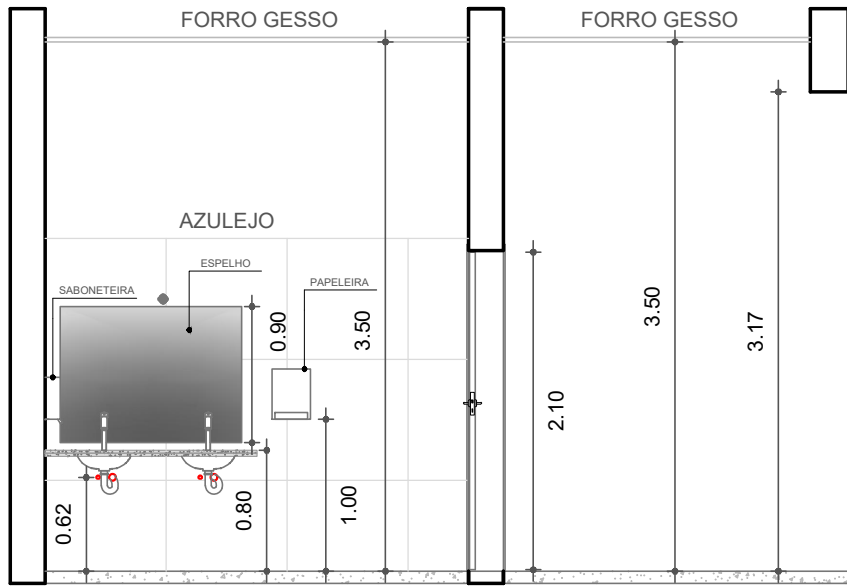


CORTE S-S - W.C. MASCULINO E ACESSÍVEL
ESC.: 1:50

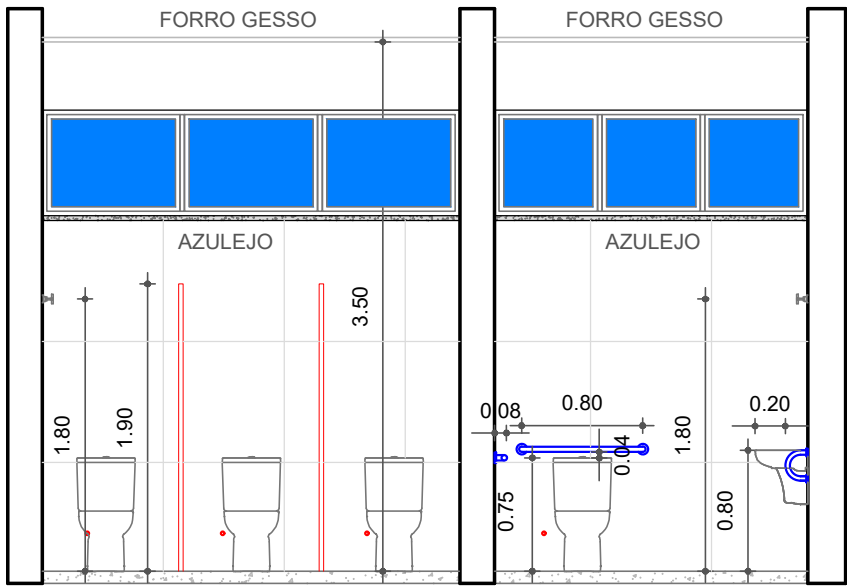


W.C. CORTE U-U - W.C. MASCULINO E ACESSÍVEL
ESC.: 1:50

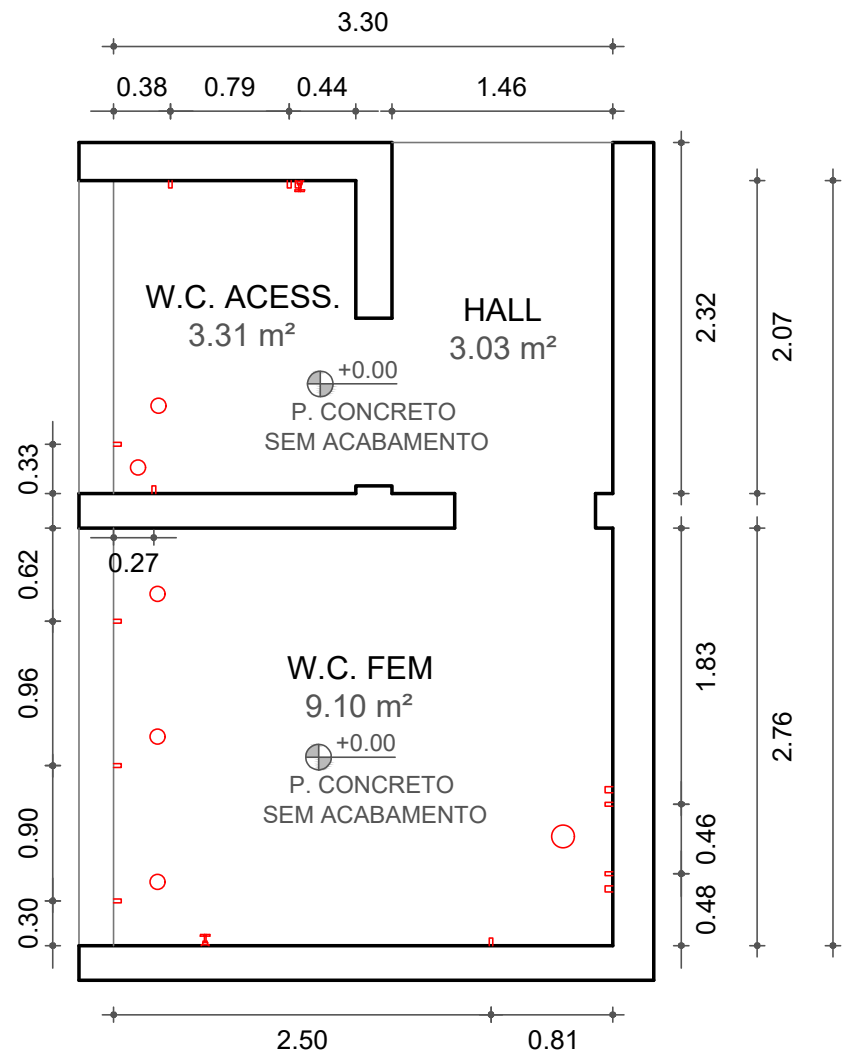


PLANTA - CADASTRO
W.C. FEMININO E ACESSÍVEL
ESC.: 1:50

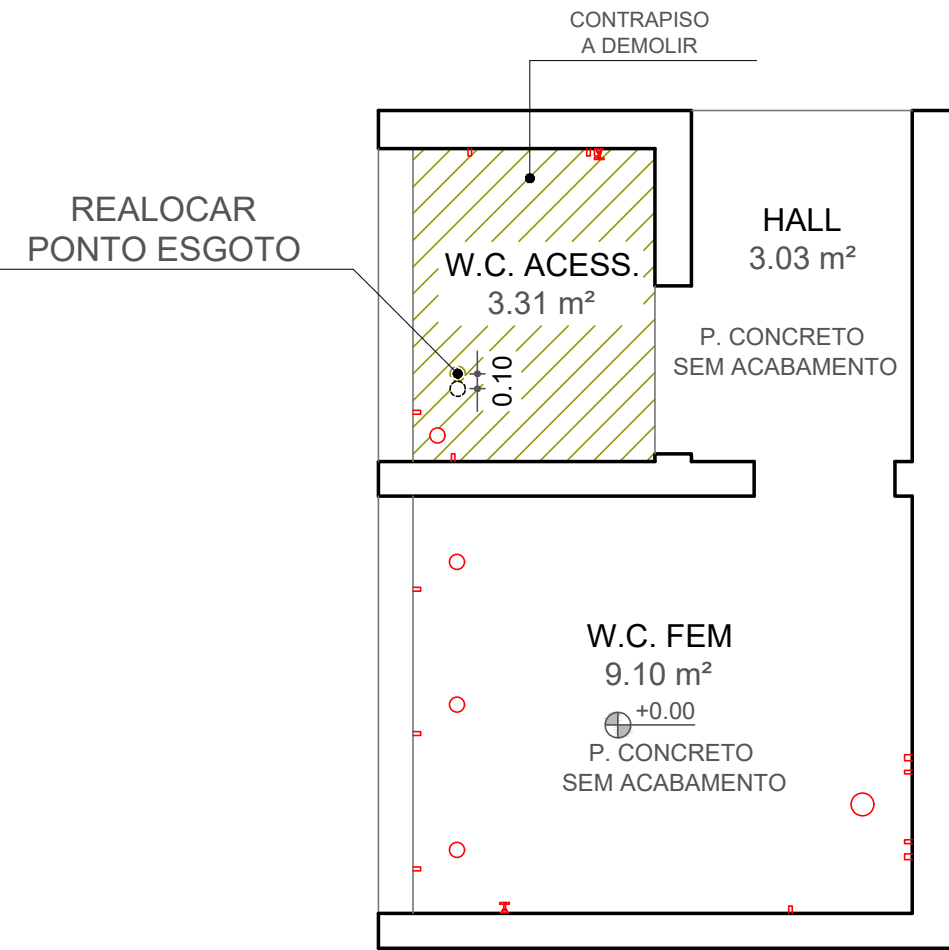


PLANTA - A DEMOLIR
W.C. FEMININO E ACESSÍVEL
ESC.: 1:50

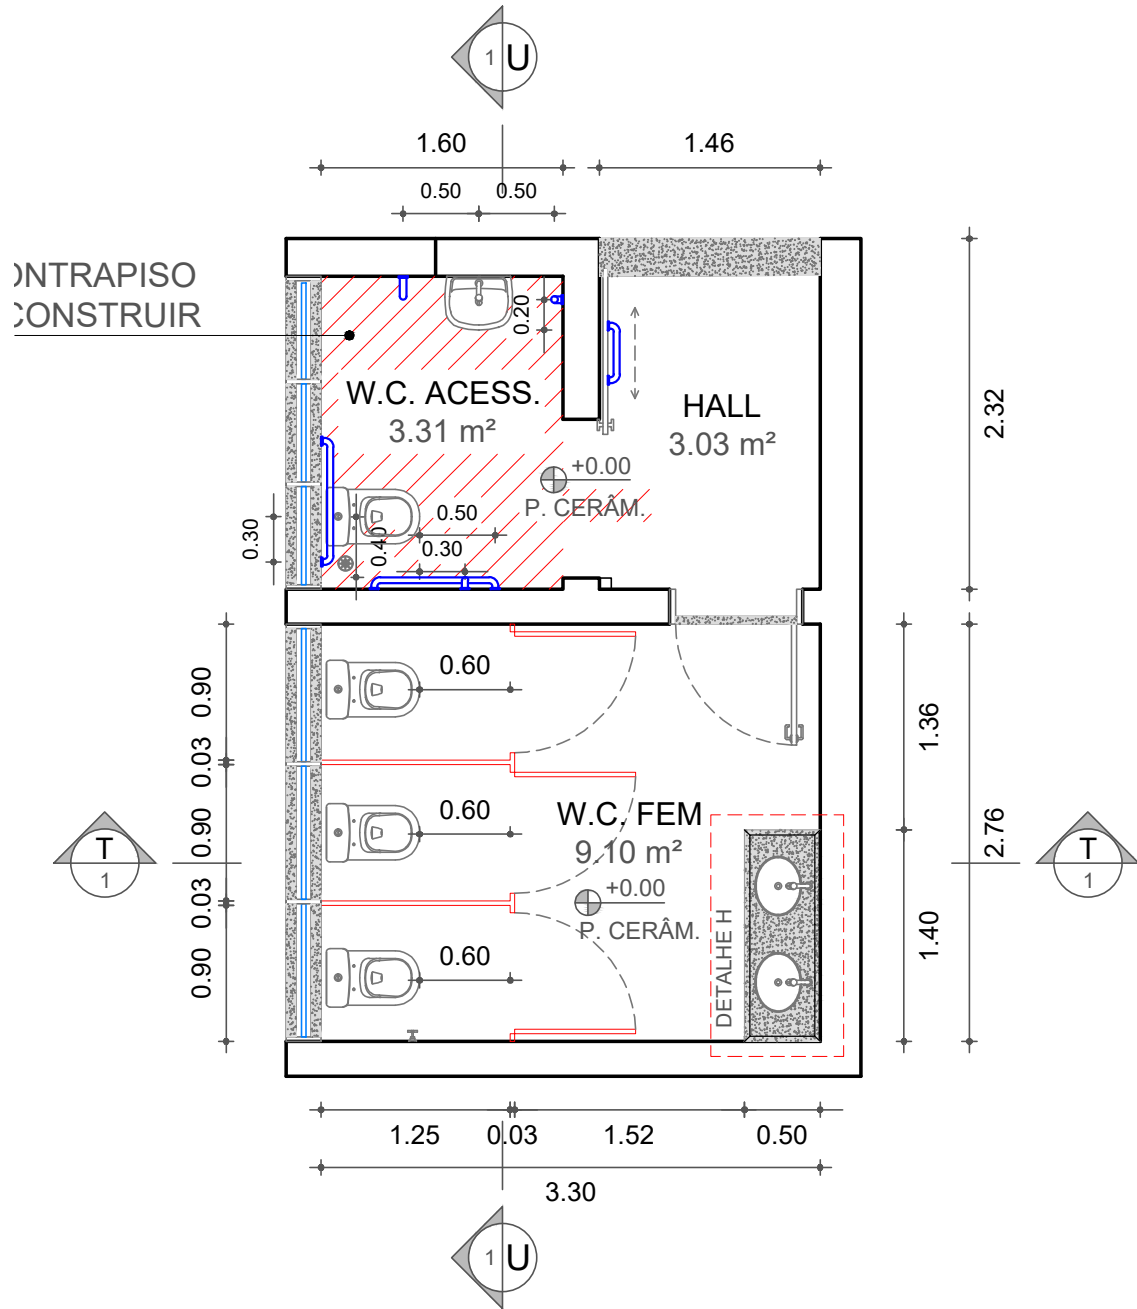


PLANTA - CONSTRUIR
W.C. FEMININO E ACESSÍVEL
ESC.: 1:50

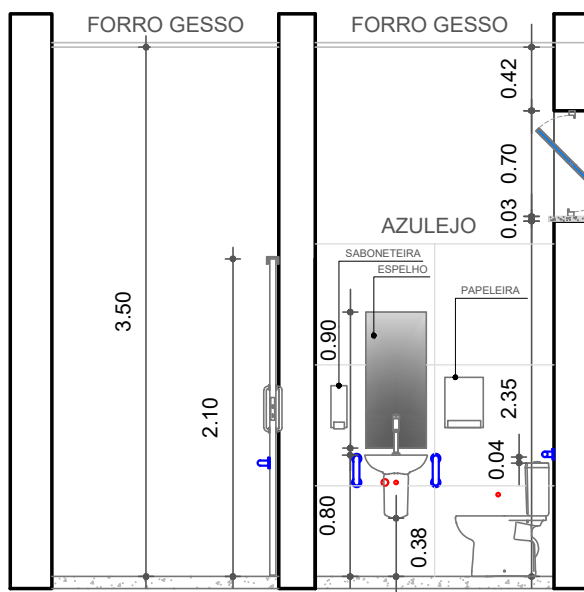


CORTE R-R - W.C. MASCULINO E ACESSÍVEL
ESC.: 1:50

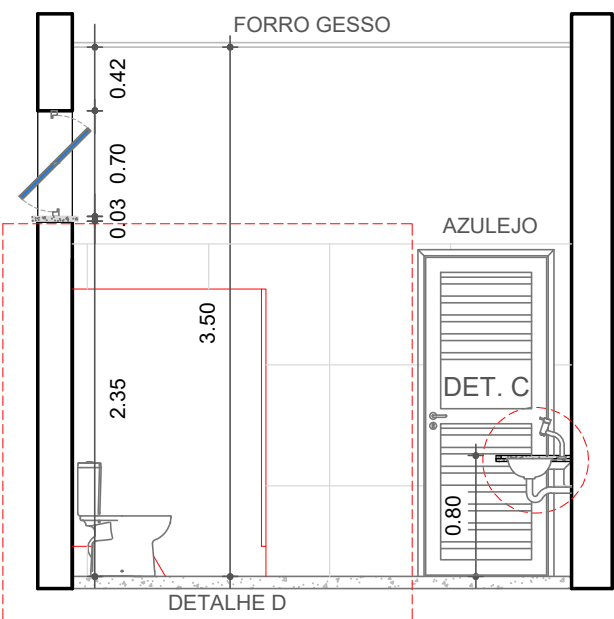


CORTE T-T - W.C. MASCULINO E ACESSÍVEL
ESC.: 1:50

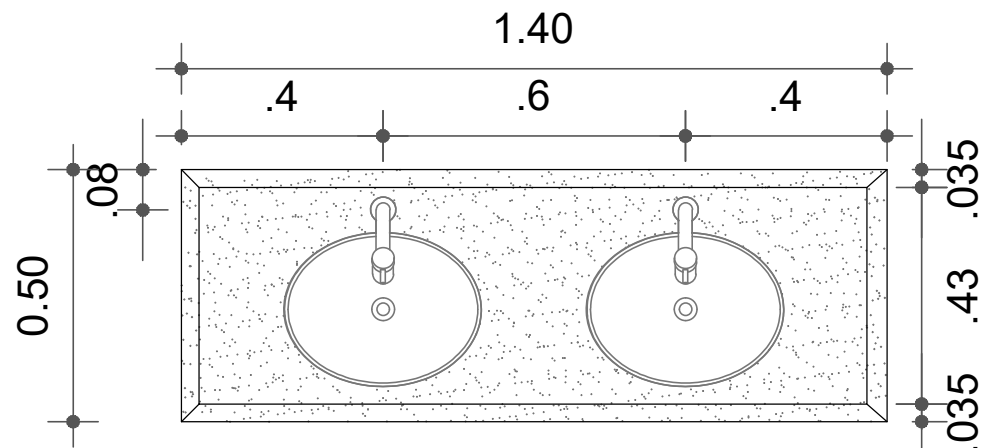

DETALHE H - LAVATÓRIO
SEM ESCALA

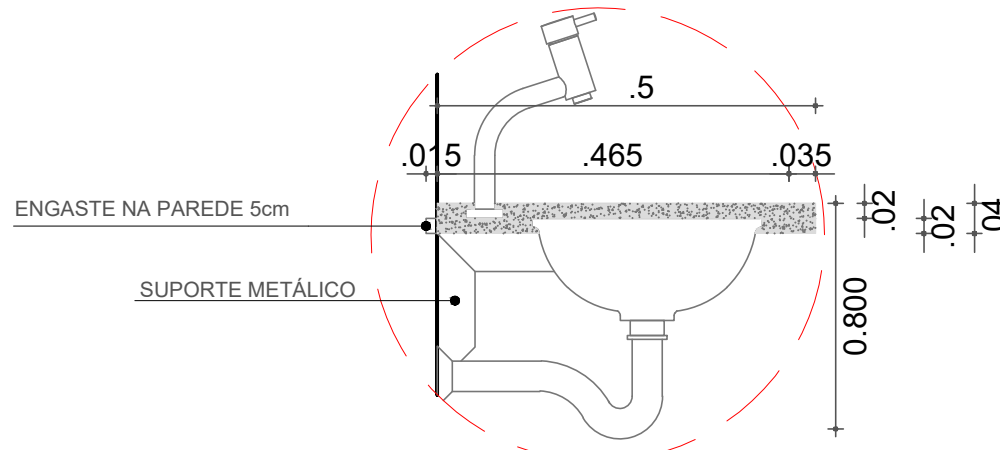

DETALHE C - CORTE CUBA
SEM ESCALA

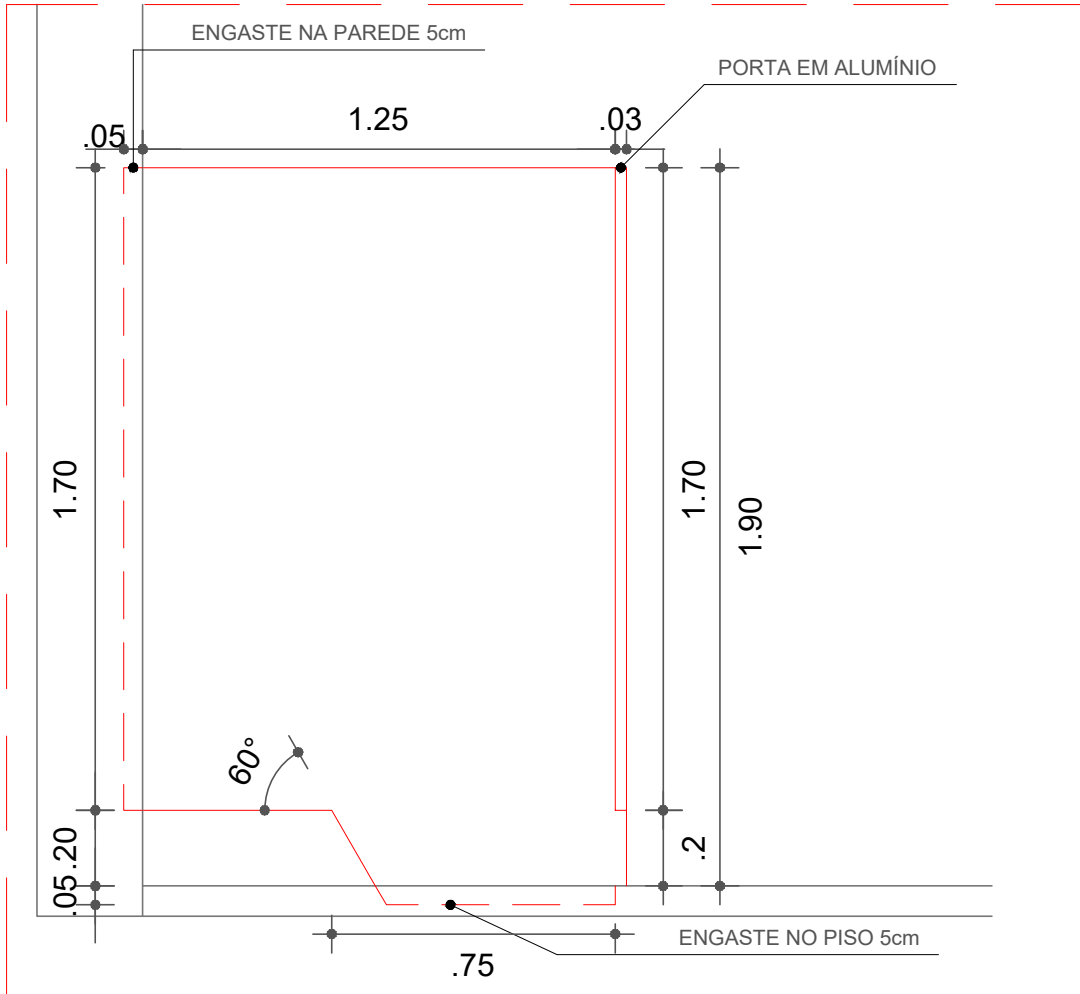

DETALHE D - DIVISÓRIA BACIA SANITÁRIA
SEM ESCALA

LEGENDA		NOTAS
	ALVENARIA EXISTENTE	NOTA: . Foi adotado o uso de sifão flexível nos pontos de esgoto existentes.
	PISO EM CONCRETO A DEMOLIR	
	PISO EM CONCRETO A CONSTRUIR	
	ALVENARIA A CONSTRUIR	
	GRANITO	
	DETALHES	
	PONTO DE ESGOTO Φ 100mm - VASO SANITÁRIO	
	RALO Φ 100mm	
	RALO Φ 150mm	
	PONTO DE ESGOTO Φ 40mm - LAVATÓRIO	
	PONTO DE ÁGUA FRIA Φ 3/4"	
	PONTO DE REGISTRO - h = 1,20 E 1,80m	

andrade.atoengenharia@gmail.com

ASSUNTO: ADEQUAÇÃO ARQUITETÔNICA DE EDIFICAÇÃO EXISTENTE	ARQUIVO: 000/2025
UNIDADE: ARENA MULTIUSO	PRANCHA: 12/17
LOCAL: AV. GETÚLIO VARGAS, Nº. 1200 - VILA NOVA SANTANA - ASSIS/SP	ESCALA: 1:50
PRANCHA (S): PROJETO BÁSICO - DETALHES W.C. E ACESSÍVEIS MASCULINO E FEMININO	REVISÃO: 01
ENQº CIVIL RESPONSÁVEL: DORA DA SILVA DE ANDRADE BARBOSA - CREA 0601073954	DATA: 01/04/2026
	DESENHO: MARCOS R. BARBOSA